


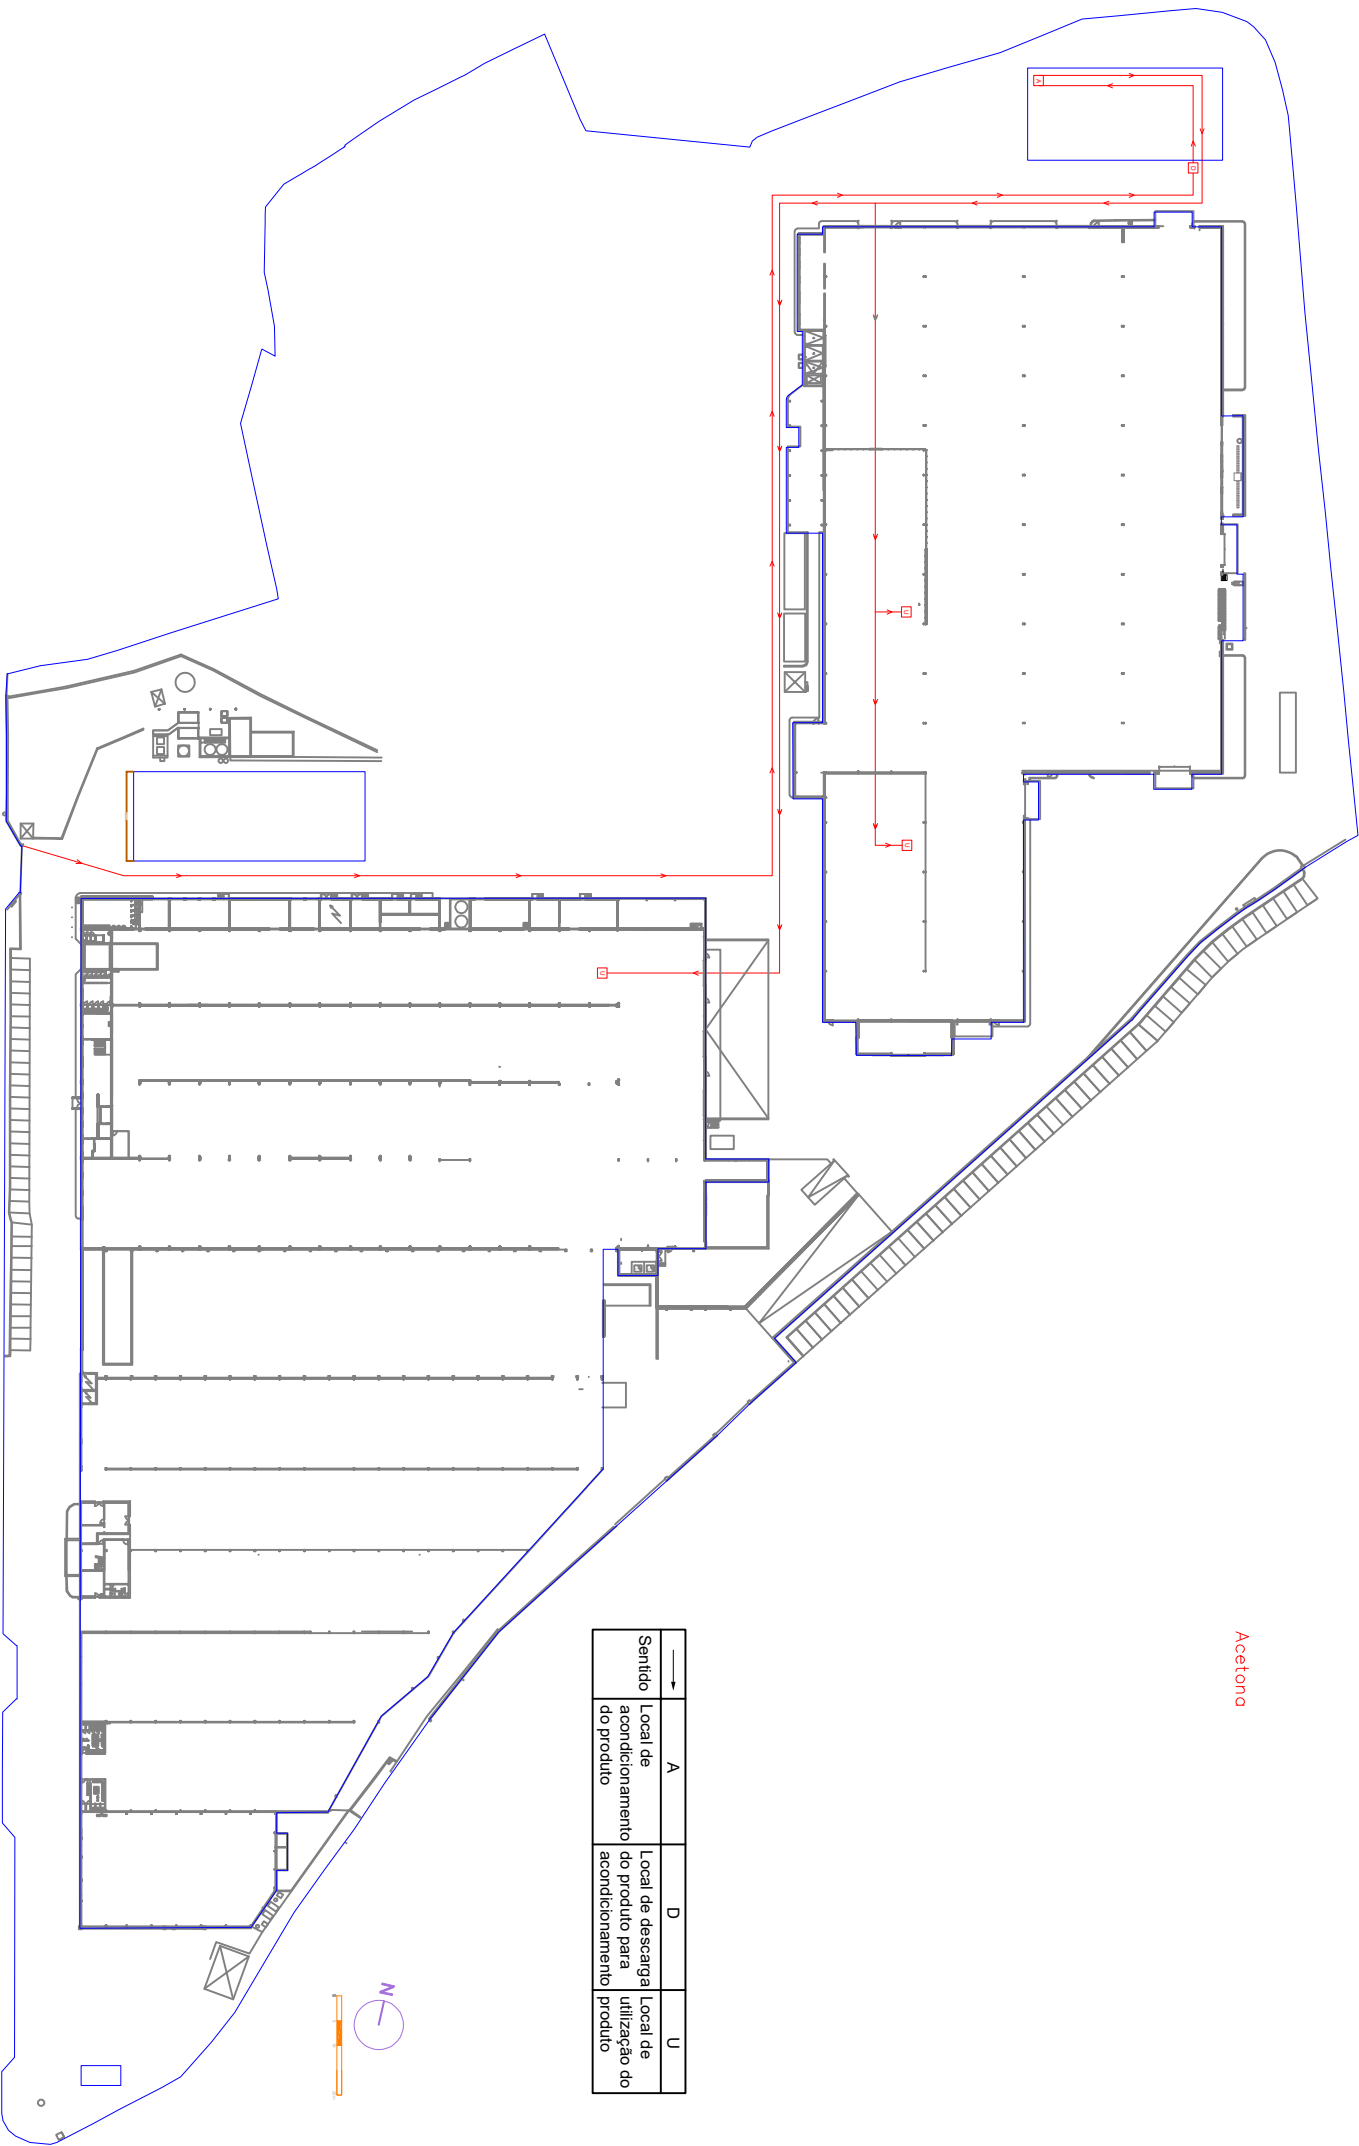

Acetona

→	A	D	U
Sentido	Local de acondicionamento do produto	Local de descarga do produto para acondicionamento	Local de utilização do produto



projeto	Rua produtos químicos	desenho	0,03
cliente	NAVARRA - EXTRUSÃO DE ALUMÍNIO S.A.	escala	1:1000
colaboração		data	2025.09.22
responsável projeto		tipo	LICENCIAMENTO
Este desenho é propriedade de NAVARRA - EXTRUSÃO DE ALUMÍNIO S.A. (Nº 93039671) - SDE Av. Di. Domíngos Soares 1774, Novaes - Alameda 249, 470-971 Biquá - Paraíba +55 35 3610310 geral@navarraalumino.com			
			