


SECTION A-A

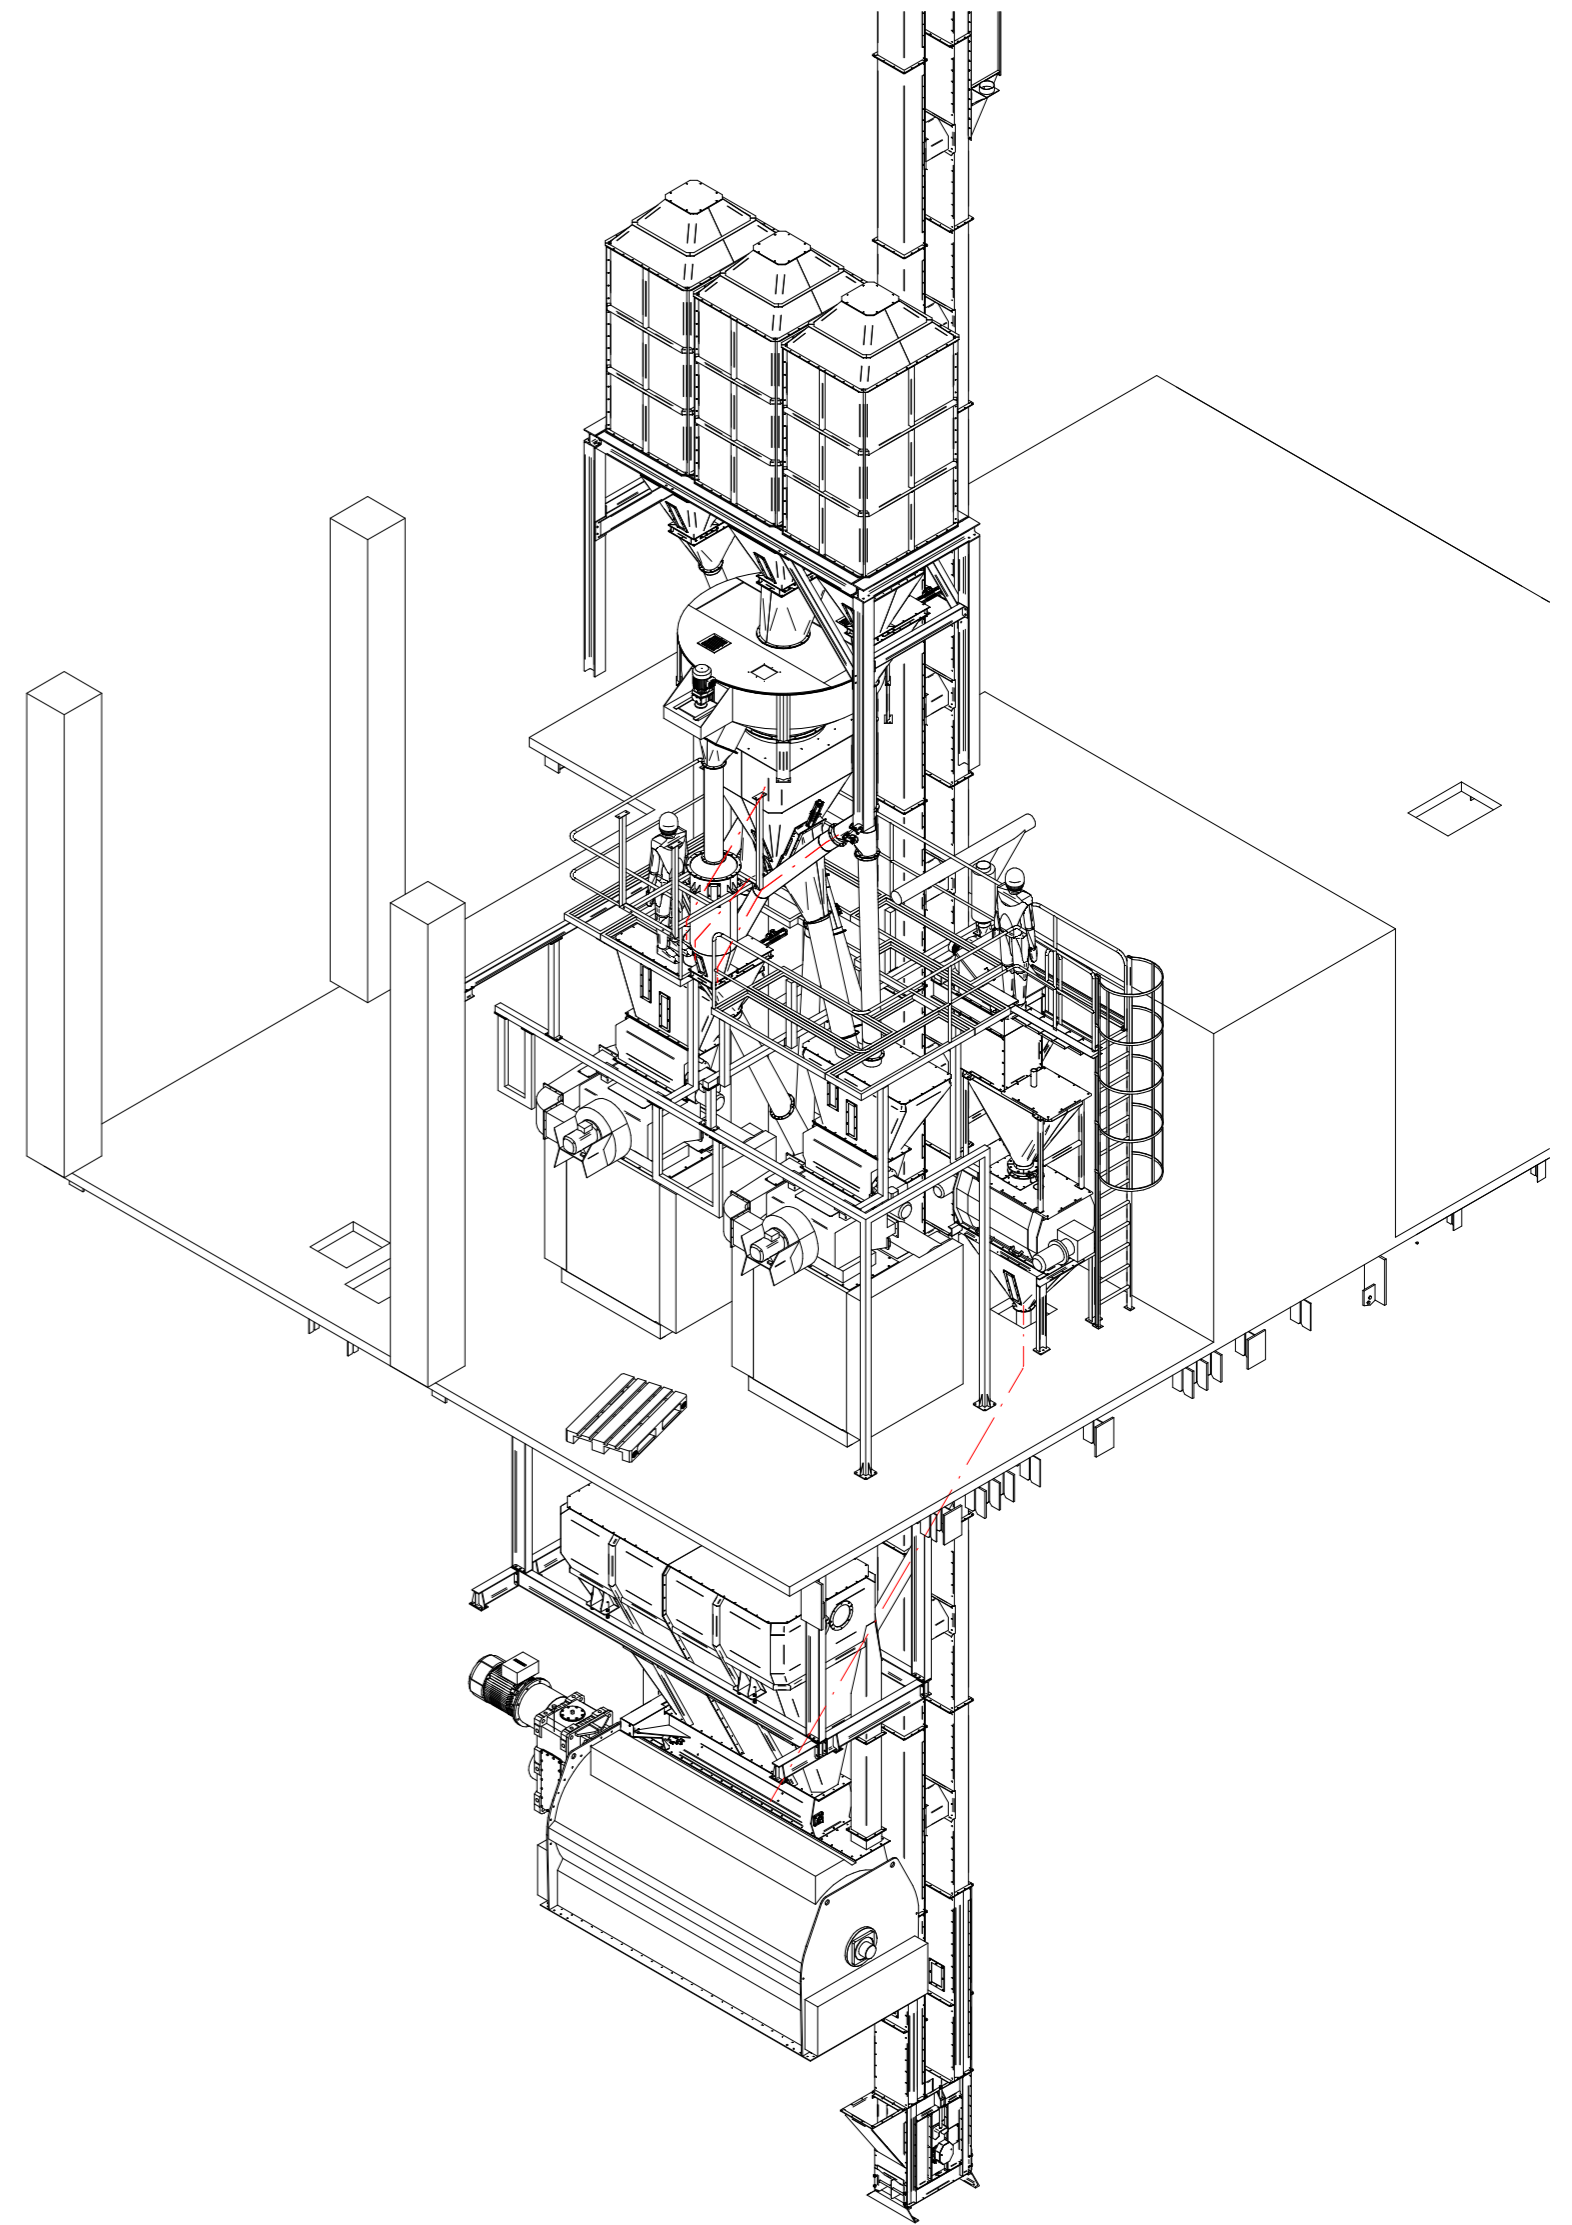

ESTE LAY-OUT ESTA SUJEITO A ALTERAÇÕES					
	ISO E	Cliente <b>Racentro</b>			
	Material	Descrição <b>Implantação Moinhos RM1200</b>			
	Nome	Data	Escala <b>1:50</b>	Formato <b>A2</b>	Revisão
Desenhado	<b>AndreFerreira</b>	<b>21/03/2023</b>	Desenho nº <b>17069.10.1</b>	Pág 1 de 1	
Verificado			Alterações	Substituido	Substituido por
Aprovado			<b>ESTE DESENHO É PROPRIEDADE DA HRV.SA, SENDO PROIBIDO A SUA REPRODUÇÃO OU ENTREGA A TERCEIROS SEM A NOSSA AUTORIZAÇÃO</b>		