




PLANTA DE COBERTURA

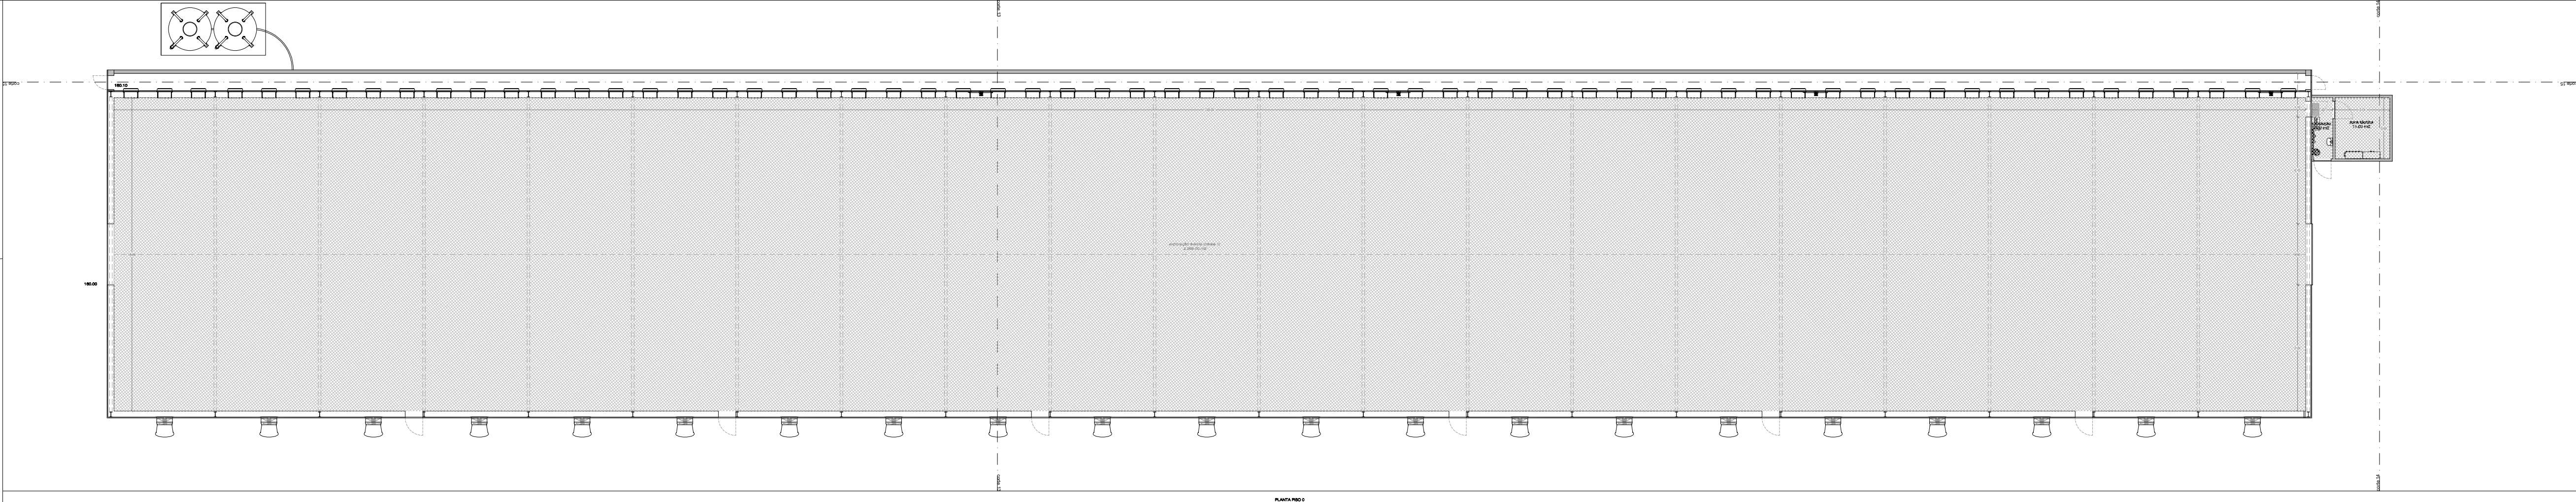


PLANTA RBD 0

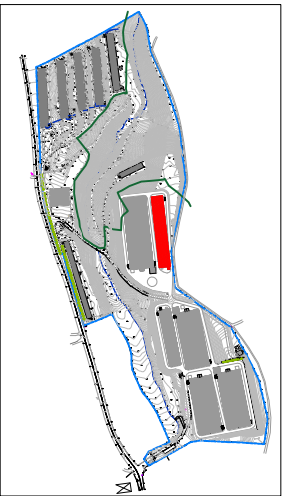

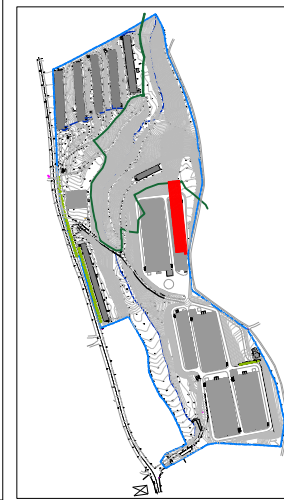


136F
ARQUITETOS
largo campo 5 de outubro nº 136 1ºF | 4750-274 barcelos
tel/fax: 253078000 | 136f.arq@gmail.com


ARQUITECTURA	
joel silva josé pedro gonalves	
REQUERENTE	
s.p.a - sociedade de produtos avícolas, s.a.	
LOCAL	
monte cabrito : covelas : trofa	
PROJECTO	
alteração e ampliação de complexo de expl. avícola	
DATA	FASE DO PROJECTO
maio 2018	licenciamento
ESCALA	NORTE
1/100	
DESIGNAÇÃO	FOLHA Nº
cortes - tipologia 5	35
NOTA:	

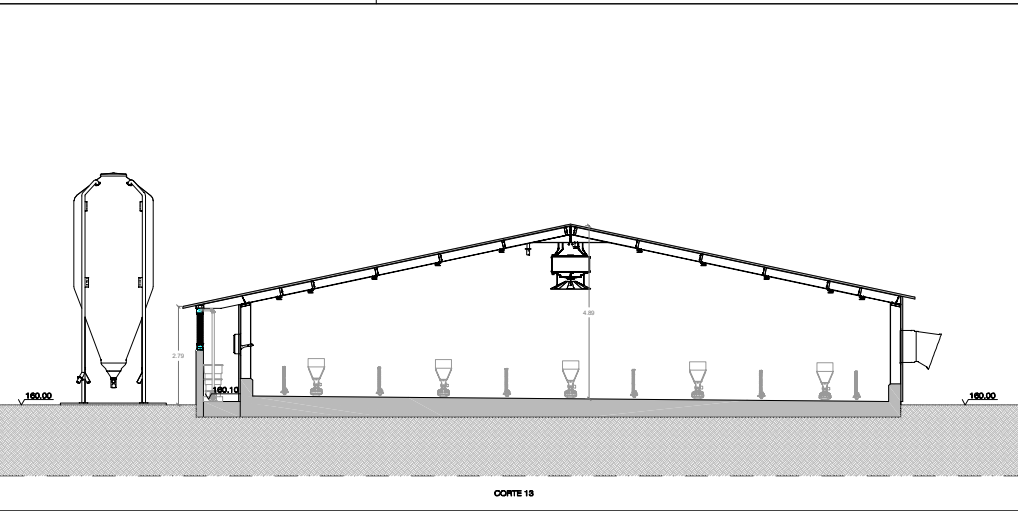

CORTA 13

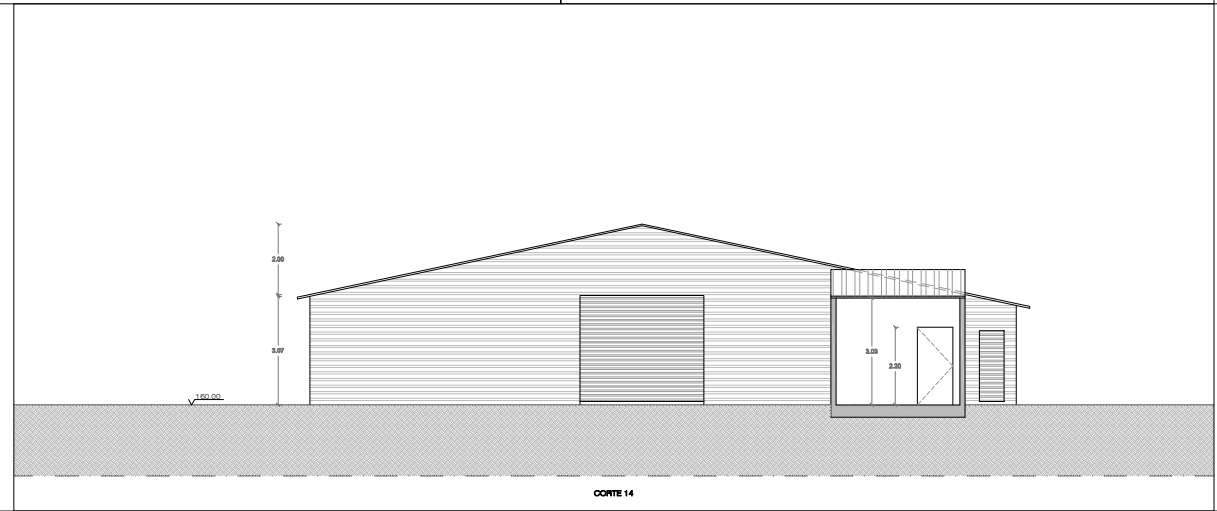

CORTA 14

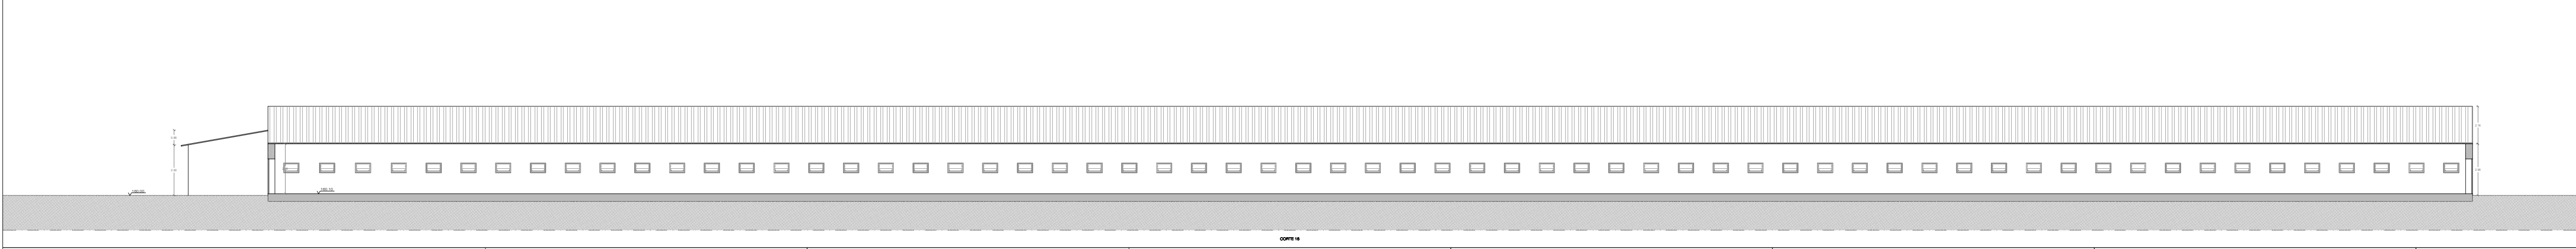

CORTA 15