


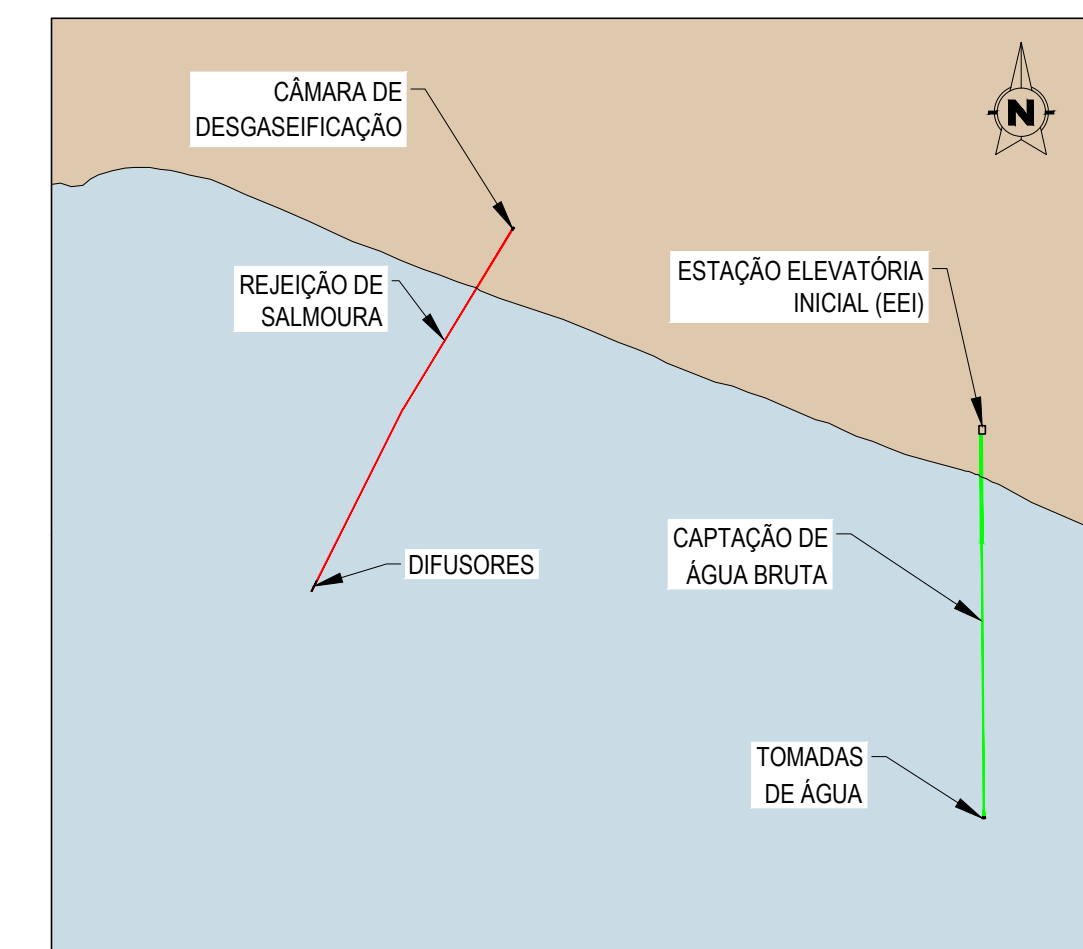


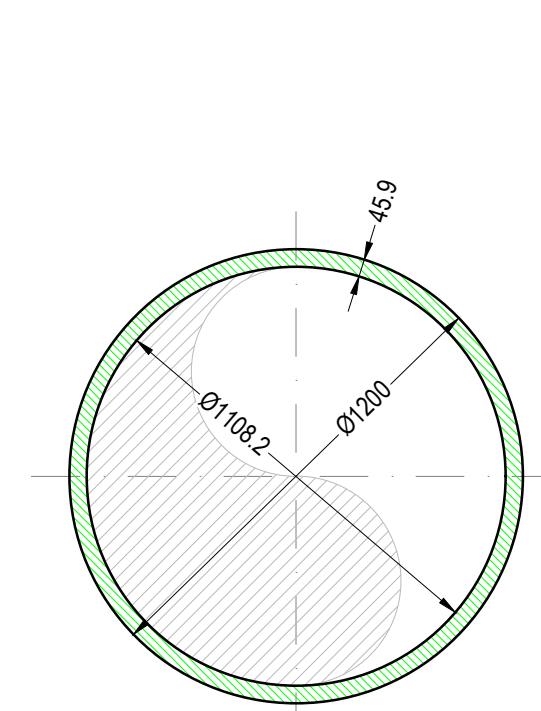


PLANO CHAVE
S/E

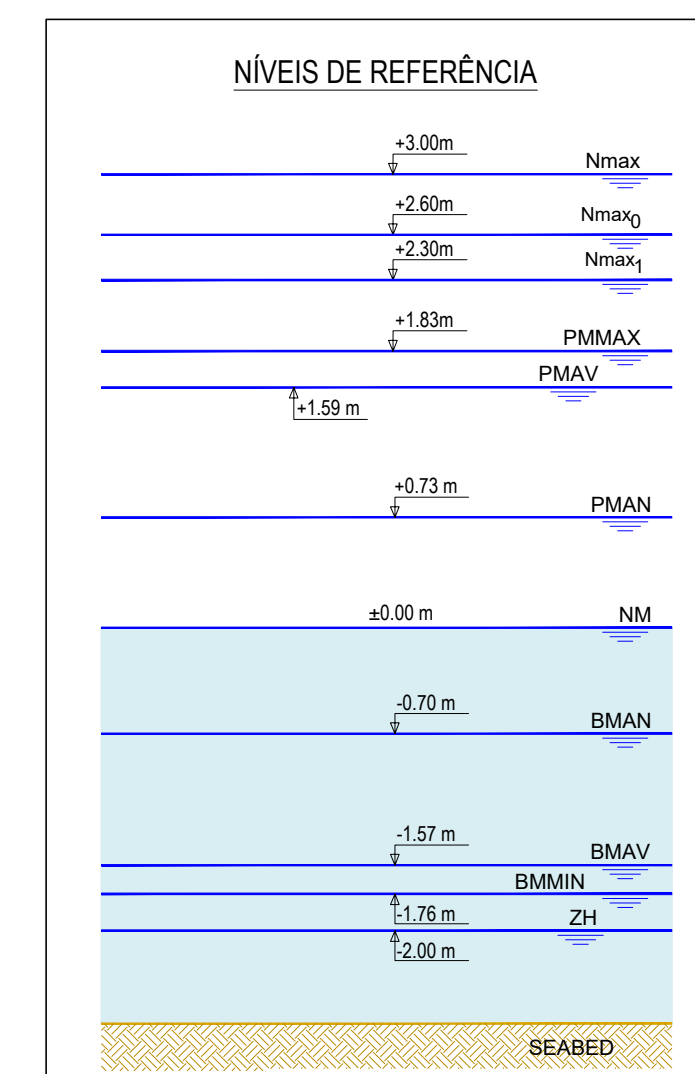


SECÇÃO A-A. PEAD SDR26 DN1200
ESCALA 1:20

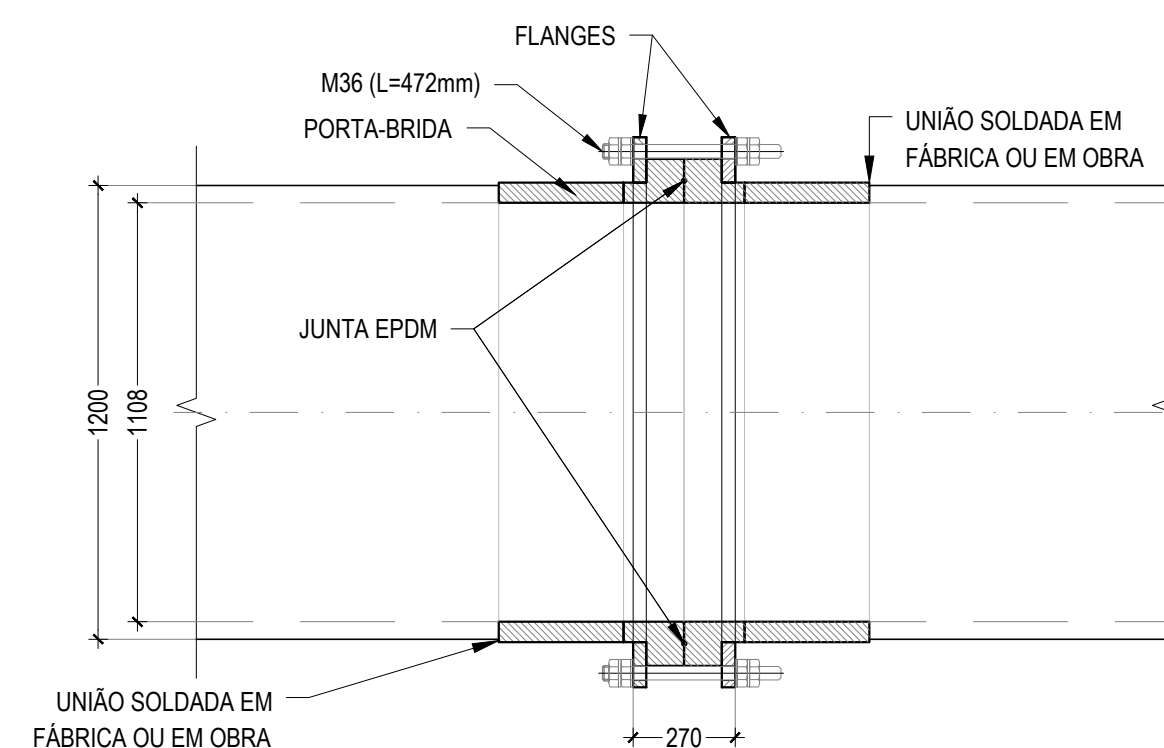


DN1200 DETALHE DA JUNTA FLANGEADA
ESCALA 1:20

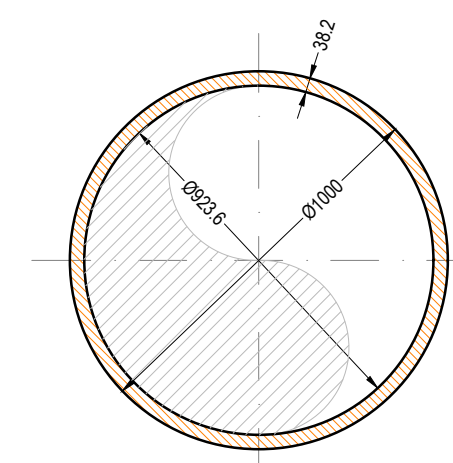


SECÇÃO A-A. PEAD SDR26 DN1000
ESCALA 1:20

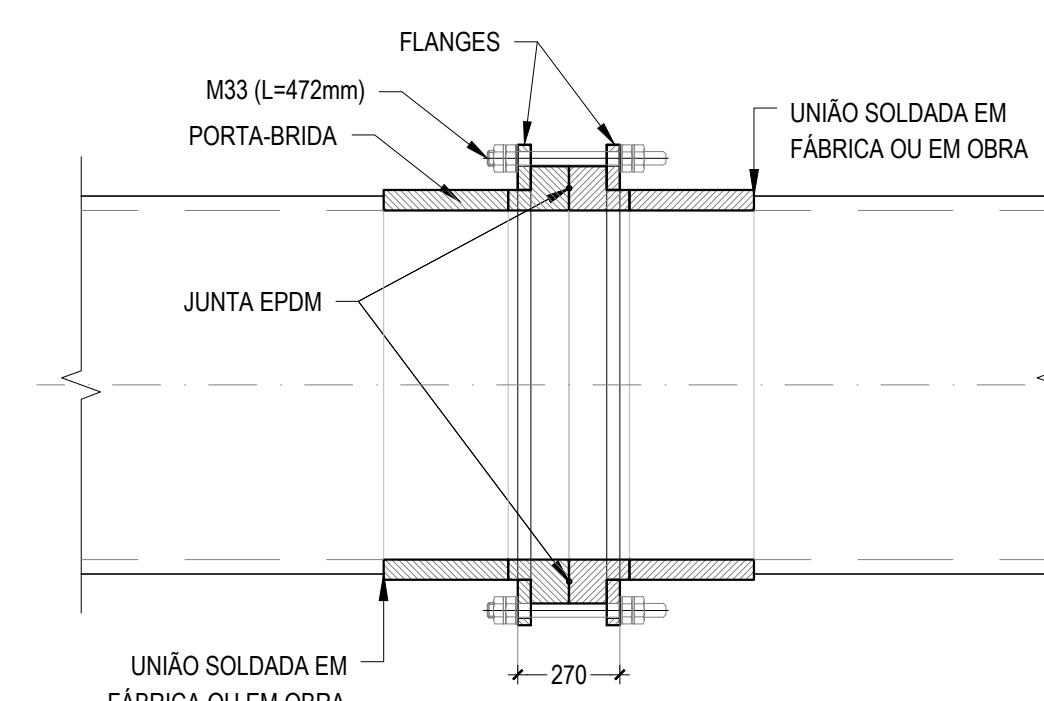


DN1000 DETALHE DA JUNTA FLANGEADA
ESCALA 1:20

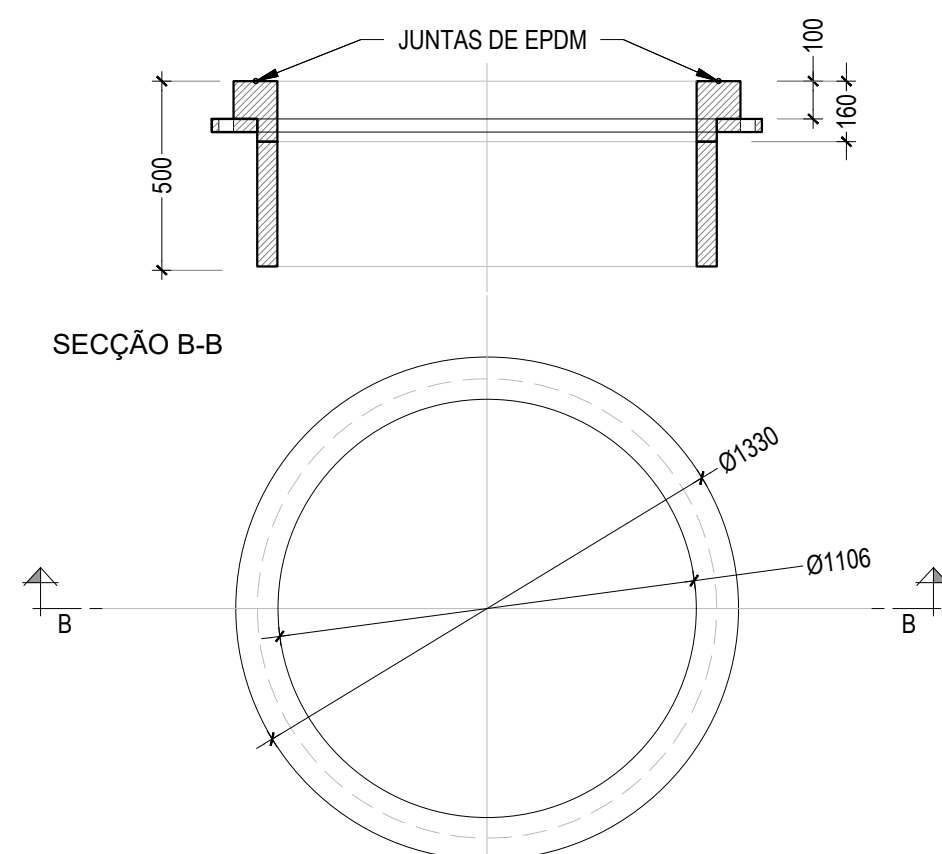


DN1200 PORTA-FLANGES
ESCALA 1:20

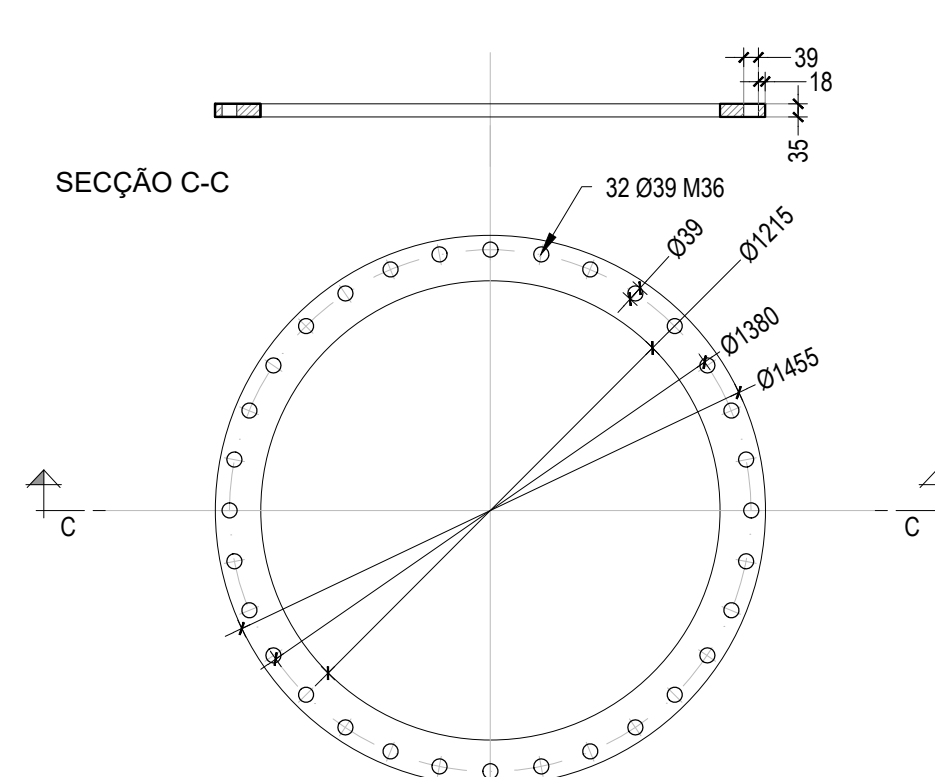

DN1200 FLANGE PRFV
ESCALA 1:20

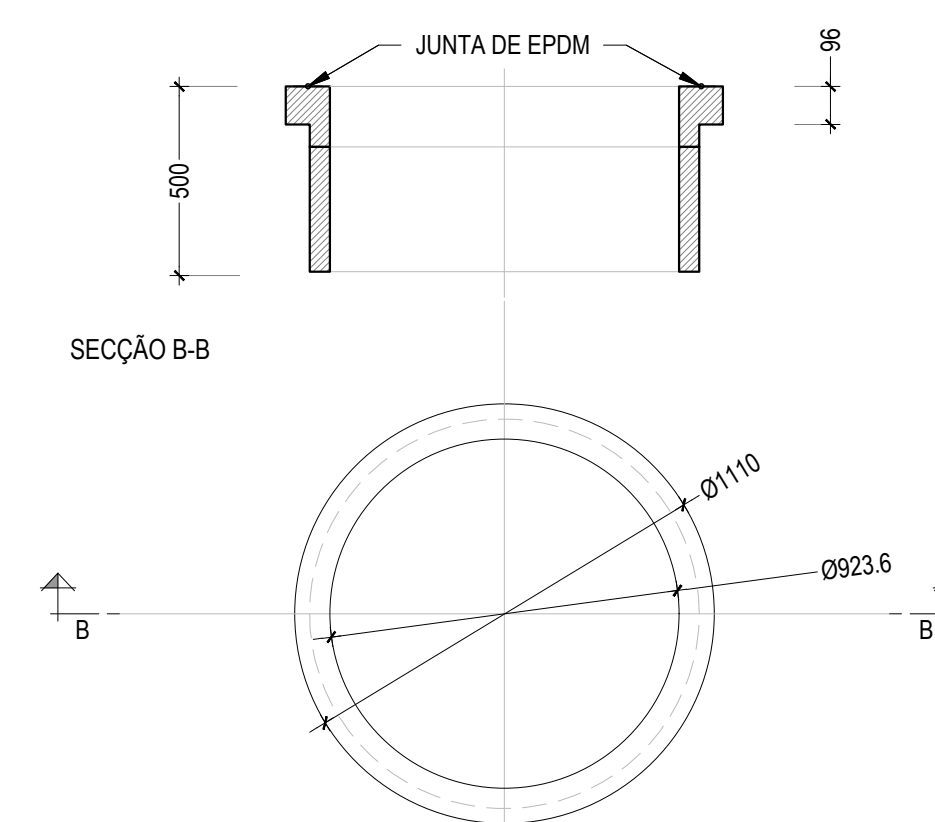


DN1000 PORTA-FLANGES
ESCALA 1:20

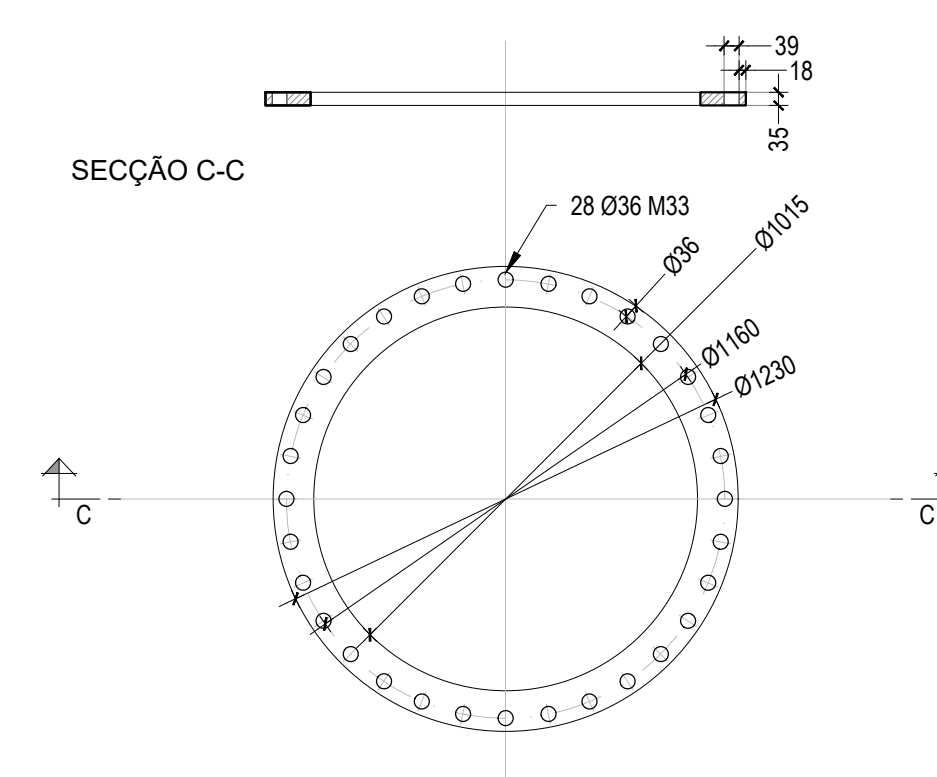


DN1000 FLANGE PRFV
ESCALA 1:20

NOTAS


1. As coordenadas e as elevações são dadas em metros
2. Todas as dimensões estão em metros, excepto quando especificado
3. As coordenadas são referidas ao ETRS89/TM06 - Portugal
4. As elevações são referidas ao NM
5. (*) O comprimento do trecho da tubagem dependera do for fornecedor
6. Dimensões do flange e acessórios indicativas. A confirmar pelo fornecedor
7. Parafusos em aço A4-80

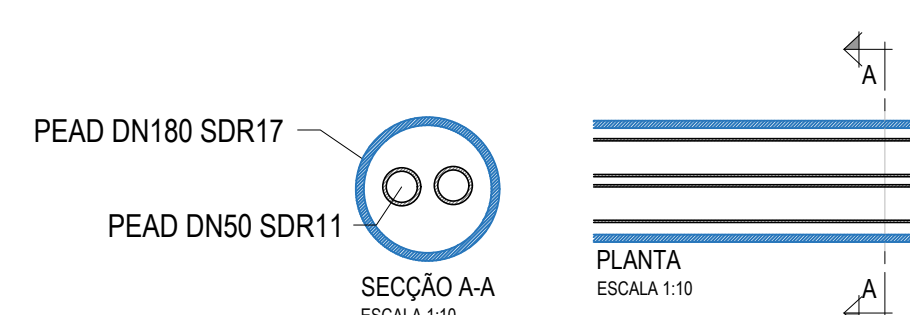

CONDUTAS DE HIPOCLORITO COM INVÓLUCRO DE PROTEÇÃO

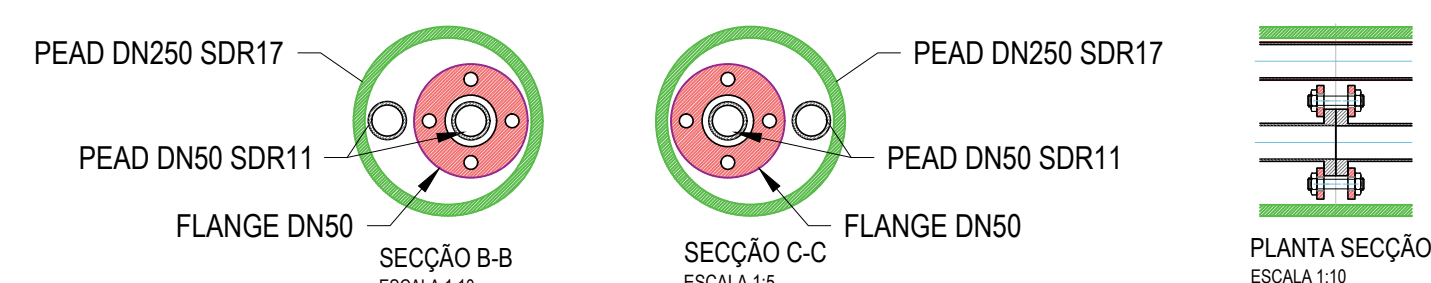

CONDUTAS DE HIPOCLORITO COM REVESTIMENTO DE CONEXÃO NAS JUNTAS FLANGEADAS

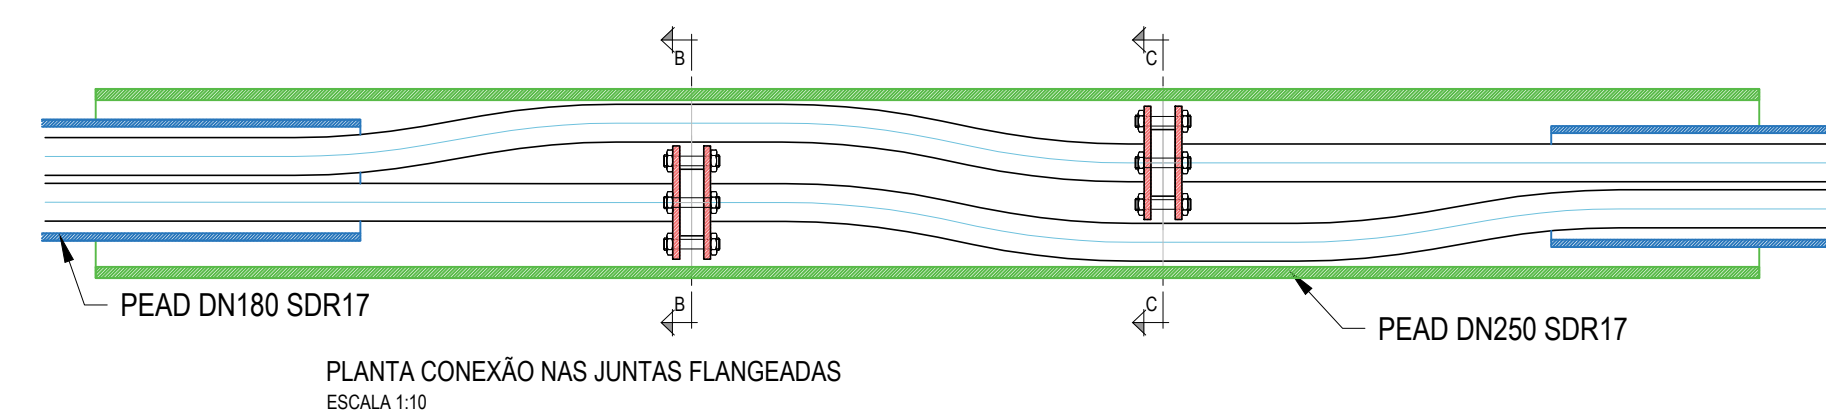

02.0	Revisão com comentários AUA		07/04/2025	PRO	FM
01.0	Documento inicial		17/02/2025	PRO	FM
Índice	Designação das alterações		Data	Nome	Vst

		Instituto de Regadio Enxerto		Faltas e prazos		Termos e Preços	
		EMPREITADA DE CONCEÇÃO-CONSTRUÇÃO DO SISTEMA DE DESSALINIZAÇÃO NA REGIÃO DO ALGARVE		Projeto		Al / 101	
Aprovações AUA		Representante		Verifica		Projetos	
N.º				Aprova		Roberto Pilado	
Data				Aprova		Ana Fernandez	
				Aprova		Francisco Mariz	
						Entes	
		Título		AL PROJ-000-MAN-000-0008		INDICADAS	
Grupo Águas de Portugal		SISTEMA DE CAPTAÇÃO E REJEIÇÃO DE ÁGUA DO MAR				N.º Decreto AUA	
		DEFINIÇÃO DA TUBAGEM				PROJ-2950-0	
						N.º	
						Data	
						1 DE 4	
						Aprovado por sig. n.º	

SISTEMA DE CAPTAÇÃO E REJEIÇÃO DE ÁGUA DO MAR		100%
DEFINIÇÃO DA TUBAGEM		