


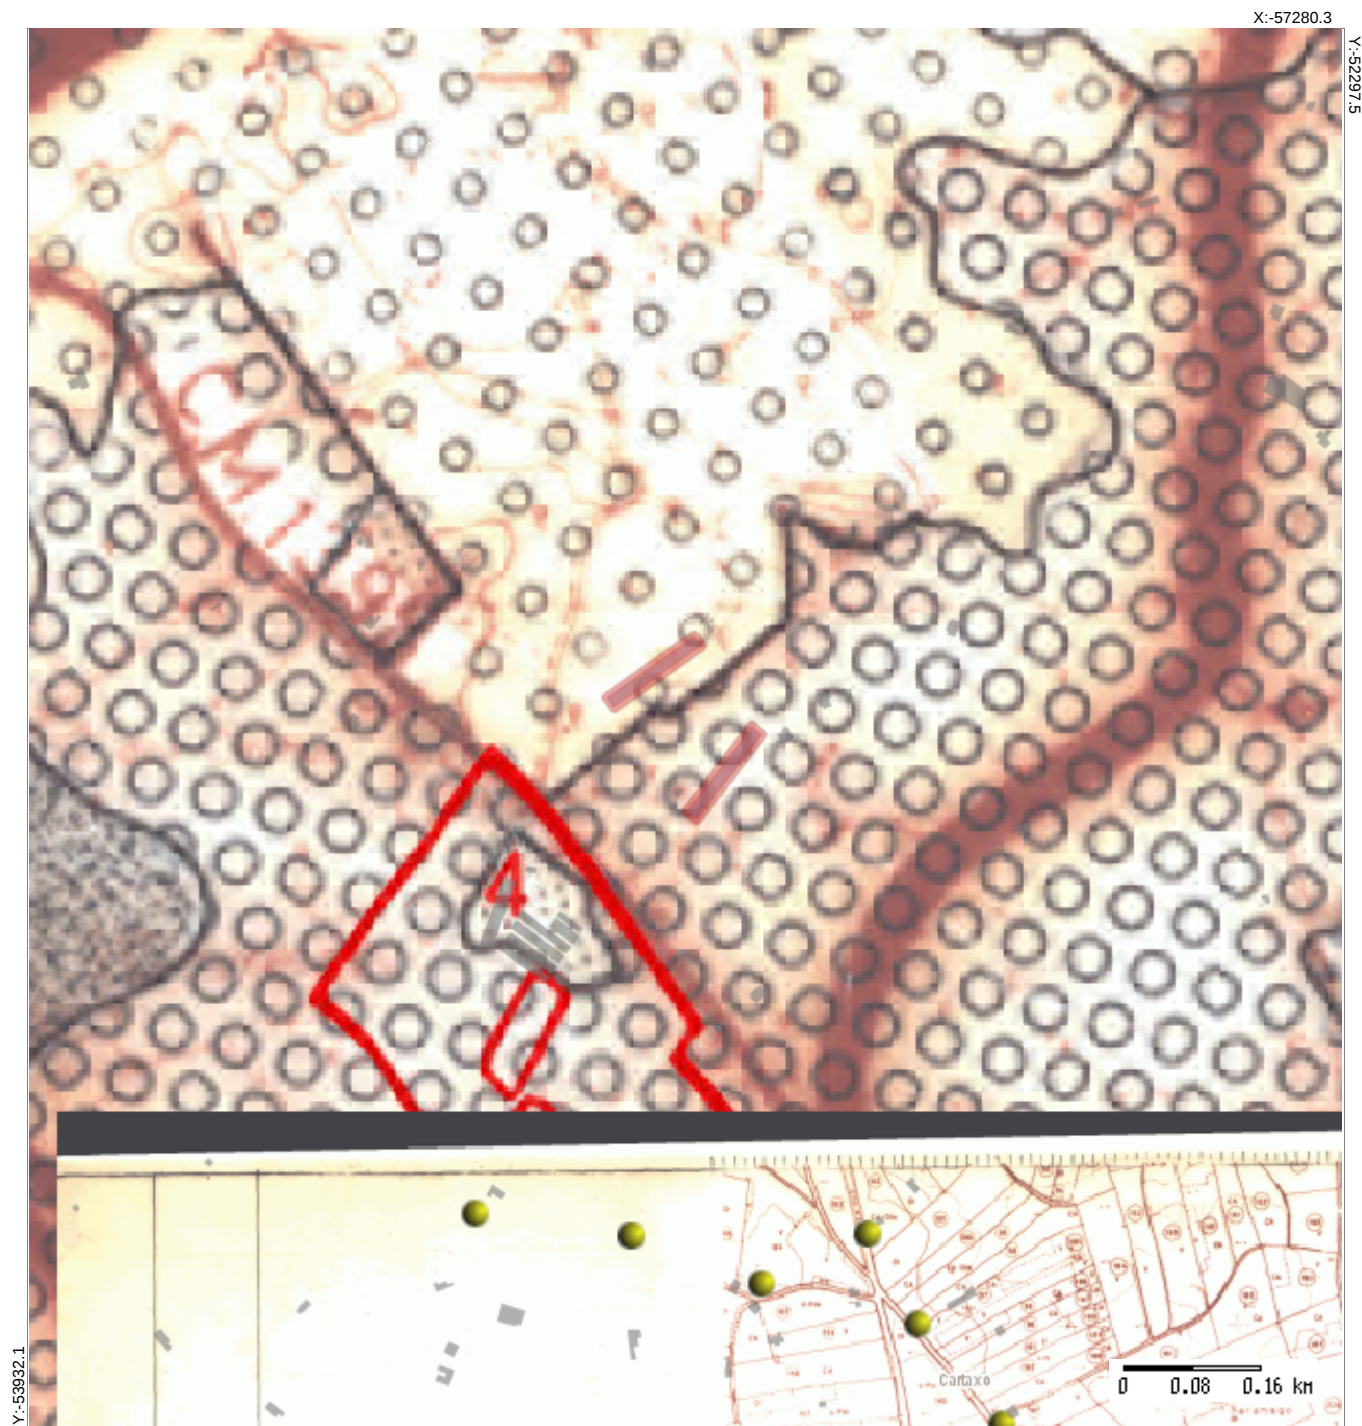

X:-58812

FONTE: C.M.C

DATA DA IMPRESSÃO: 02/07/2018

ESCALA: 1/8838

SISTEMA DE COORDENADAS: Projecção de Gauss, Elipsóide de Hayford, Datum 73 (Melriça); Datum Altimétrico – Marégrafo de Cascais

A localização foi marcada por indicação do requerente.

FORNECIDO POR, _____

• **Ortofotomapas 1:10.000 (2012)**

• **PDM (raster)**

-**Planta de Ordenamento-Cartaxo**

DELIMITAÇÕES

+++ concelho

+++++ freguesia

***** perímetro urbano

aglomerados do nível V
outras áreas sociais

ESPAÇO URBANO

área urbanizada

área verde de protecção
e enquadramento

ESPAÇO URBANIZÁVEL

área urbanizável

ESPAÇO INDUSTRIAL

área industrial existente
unidade industrial existente

área industrial proposta

ESPAÇO TURÍSTICO

área turística/complexo turístico

ESPAÇO AGRÍCOLA

área Agrícola da RAN

outra área agrícola

área agropastoril

ESPAÇO FLORESTAL

ÁREA FLORESTAL DE PRODUÇÃO

montado de sobreiro

outras matas de produção

ÁREA FLORESTAL DE PROTECÇÃO

mata de protecção

ESPAÇO DE INDÚSTRIAS EXTRACTIVAS

área sujeita a actividades de extracção

ESPAÇO NATURAL

área natural

área de vocação recreativa

ESPAÇO CANAL DE INFRAESTRUTURA

REDE NACIONAL DE ESTRADAS E CAMINHOS

itinerário principal

estrada nacional (existente)

estrada nacional (projectada)

nó viário de nível

viaduto

corredor "non aedificandi" até à aprovação do Projecto de
Execução

REDE MUNICIPAL DE ESTRADAS E CAMINHOS

caminho municipal (existente)

ligação rodoviária proposta

caminho municipal (proposto)

REDE FERROVIÁRIA

linha ferroviária

terminal ferroviário

cruzamento ferroviário e rodoviário desnivelado

REDE GERAL DE TRANSPORTE DE ENERGIA EM AT

linha de alta tensão

REDE DE SANEAMENTO BÁSICO

conduta adutora

furo

estação elevatória

reservatório

ETAR (estação de tratamento de águas residuais)

PATRIMÓNIO CULTURAL

● MN Monumento Nacional

● IP Imóvel de Interesse Público

Zona de Protecção
Zona Especial de Protecção

DELIMITAÇÕES

+++ concelho

++++ freguesia

perímetro urbano

ESPAÇO URBANO

ÁREA URBANIZADA



zona consolidada



zona a reabilitar ou completar

ÁREA VERDE DE PROTECÇÃO E ENQUADRAMENTO



verde de protecção e enquadramento

ESPAÇO URBANIZÁVEL



área urbanizável

ESPAÇO INDUSTRIAL



existente



proposta

ESPAÇO TURÍSTICO



área turística
complexo turístico

PATRIMÓNIO CULTURAL



imóvel classificado



monumento nacional

----- limite/zona de protecção



imóvel proposto para classificação

REDE RODOVIÁRIA



estrada nacional existente



variante à estrada nacional - projectada



estrada municipal



caminho municipal existente



via proposta



nó viário