


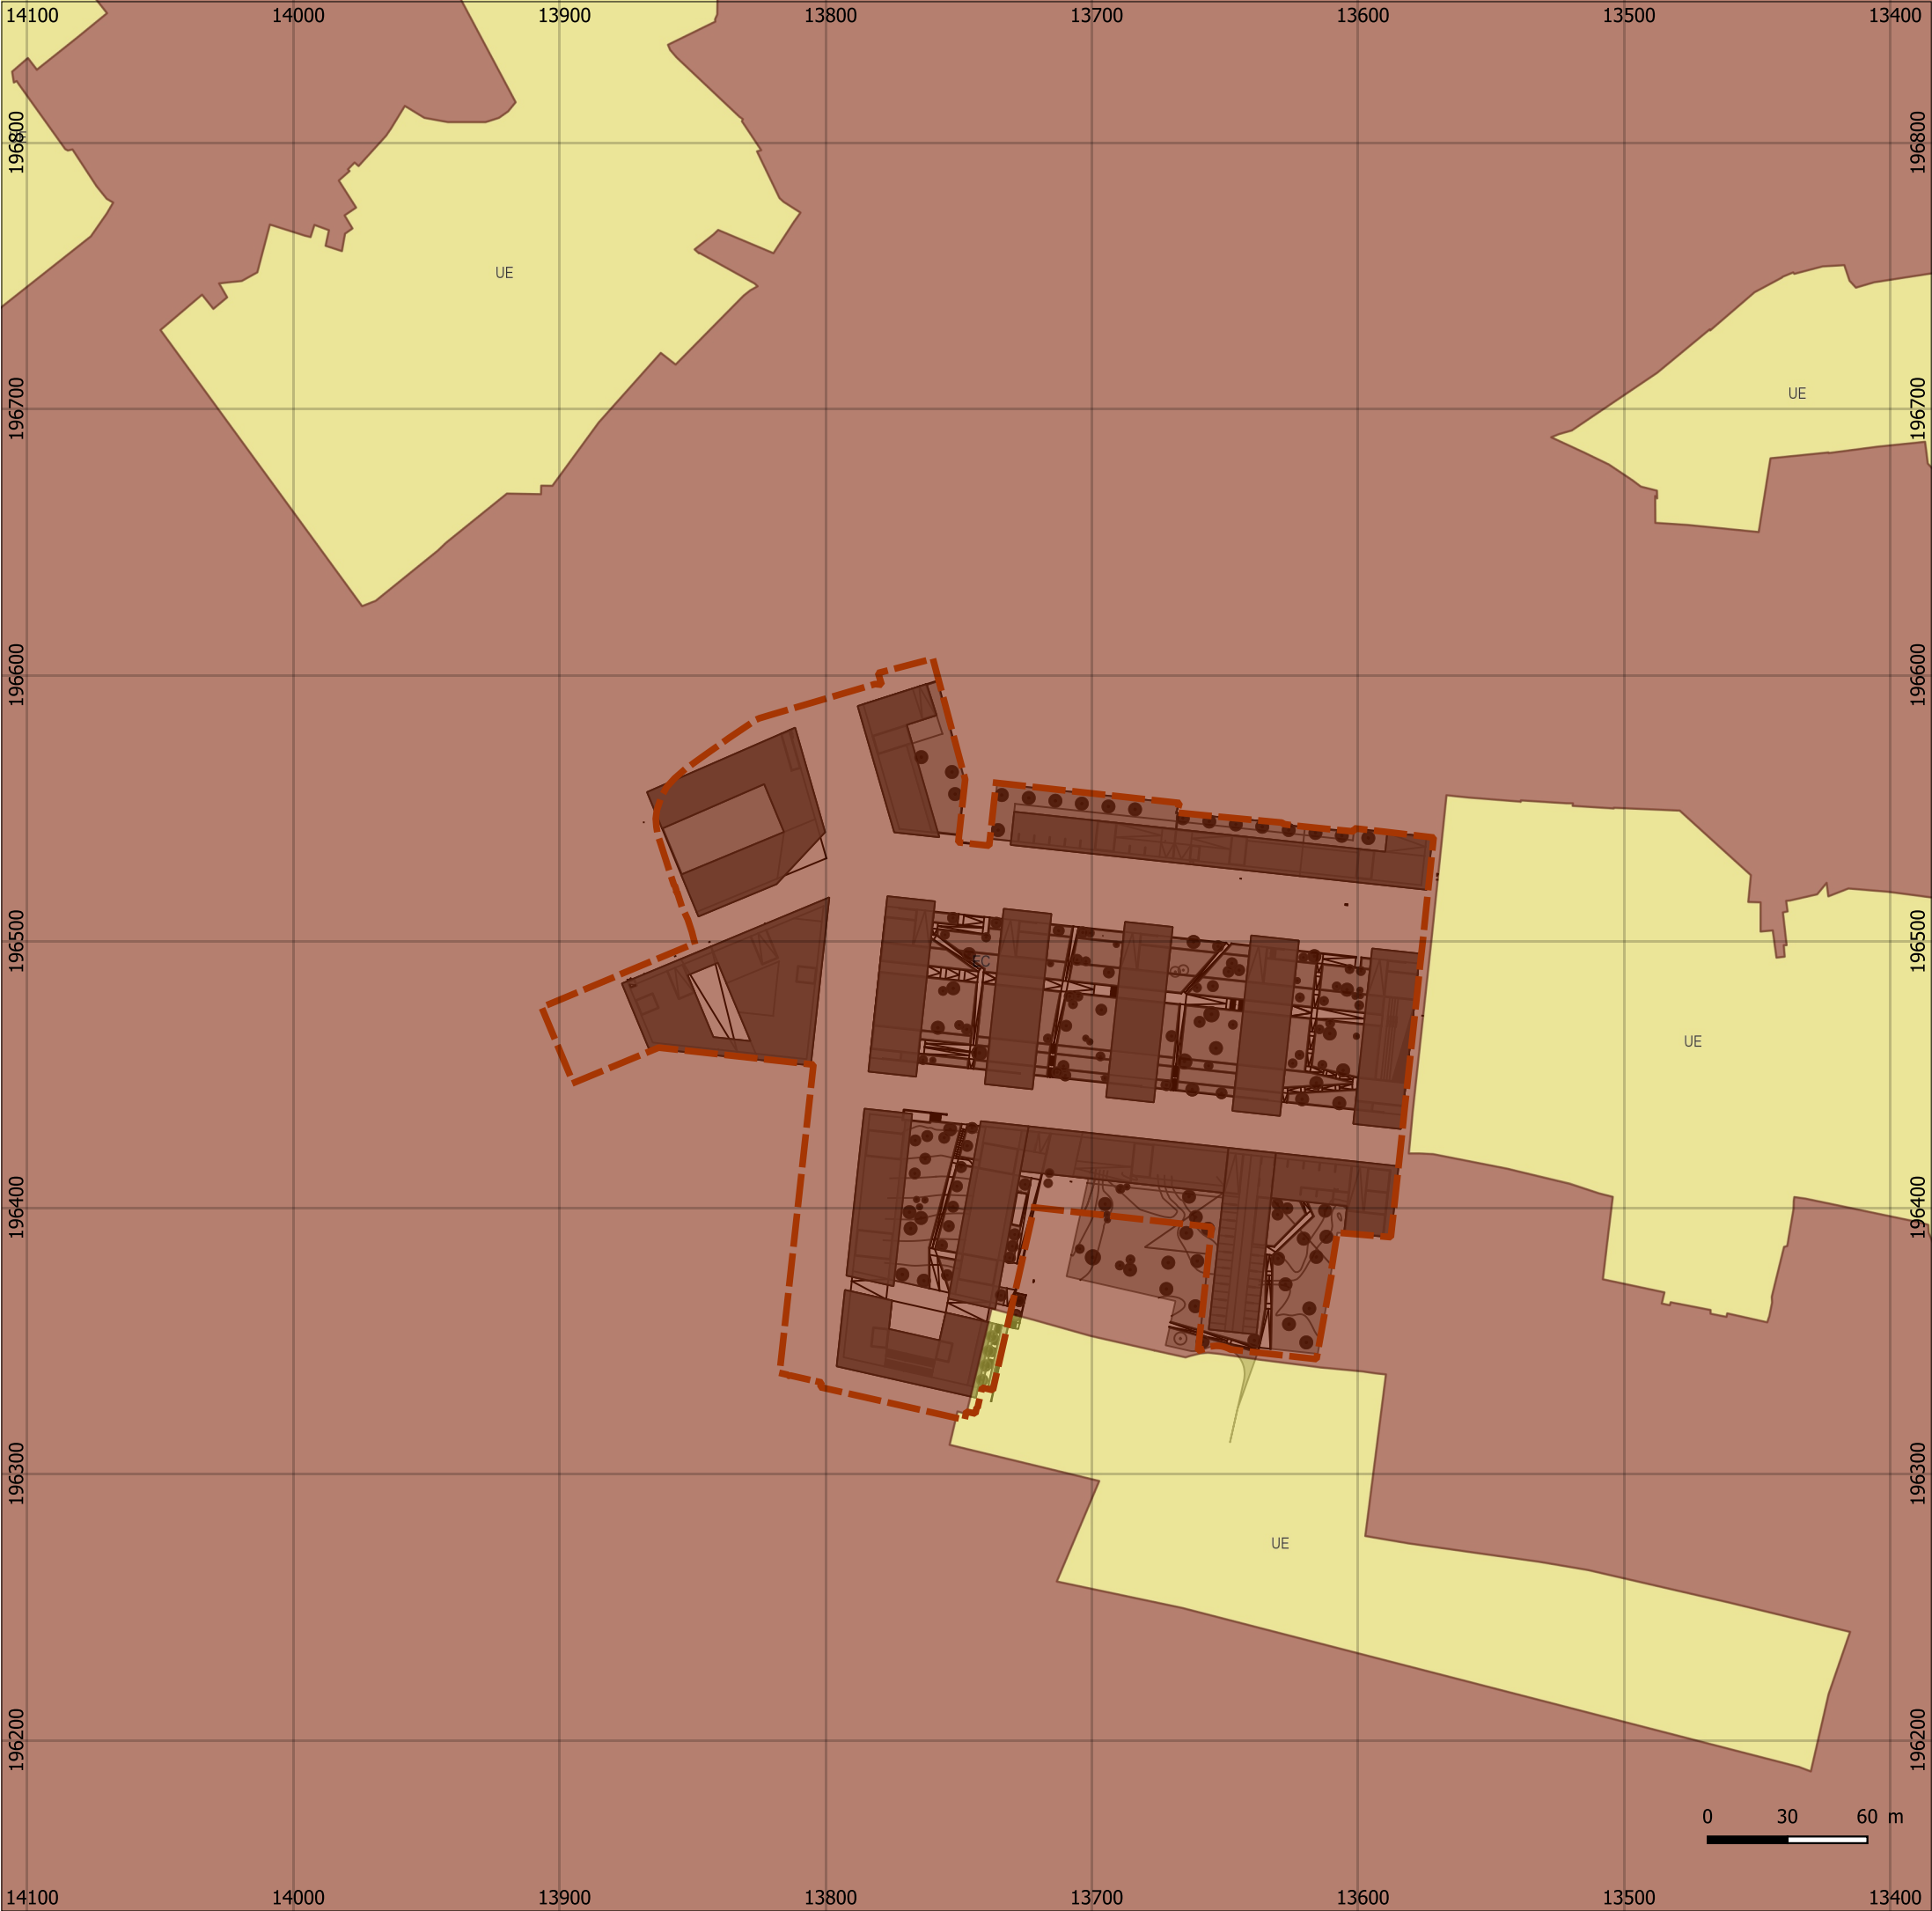

Enquadramento Geográfico



Legenda

Limite da área do projeto

Classes da Planta de Ordenamento:

- Solo Urbanizado - Espaços Centrais
- Solo Urbanizado - Espaços de Uso Especial

Fontes: <http://sig.cm-guimaraes.pt/cgi-bin/wms/PDM>

Ficha técnica:

ESTUDO DE IMPACTE AMBIENTAL

Urbanização dos Terrenos de Fábrica Cães de Pedra

Referência:
37_Enquadramento do projeto no extrato da Planta de Ordenamento do PDM de Guimarães

Processo nº:	Data:	Sistema de referência:	Escala:
AP_592 23	jun.2025	ETRS89 PT-TM06	1 : 2 500

LANDSCAPE OFFICE

Técnico Responsável:
Arqto Paisagista Gonçalo Mártires

Requerente:
HJF - Imobiliária, SA