




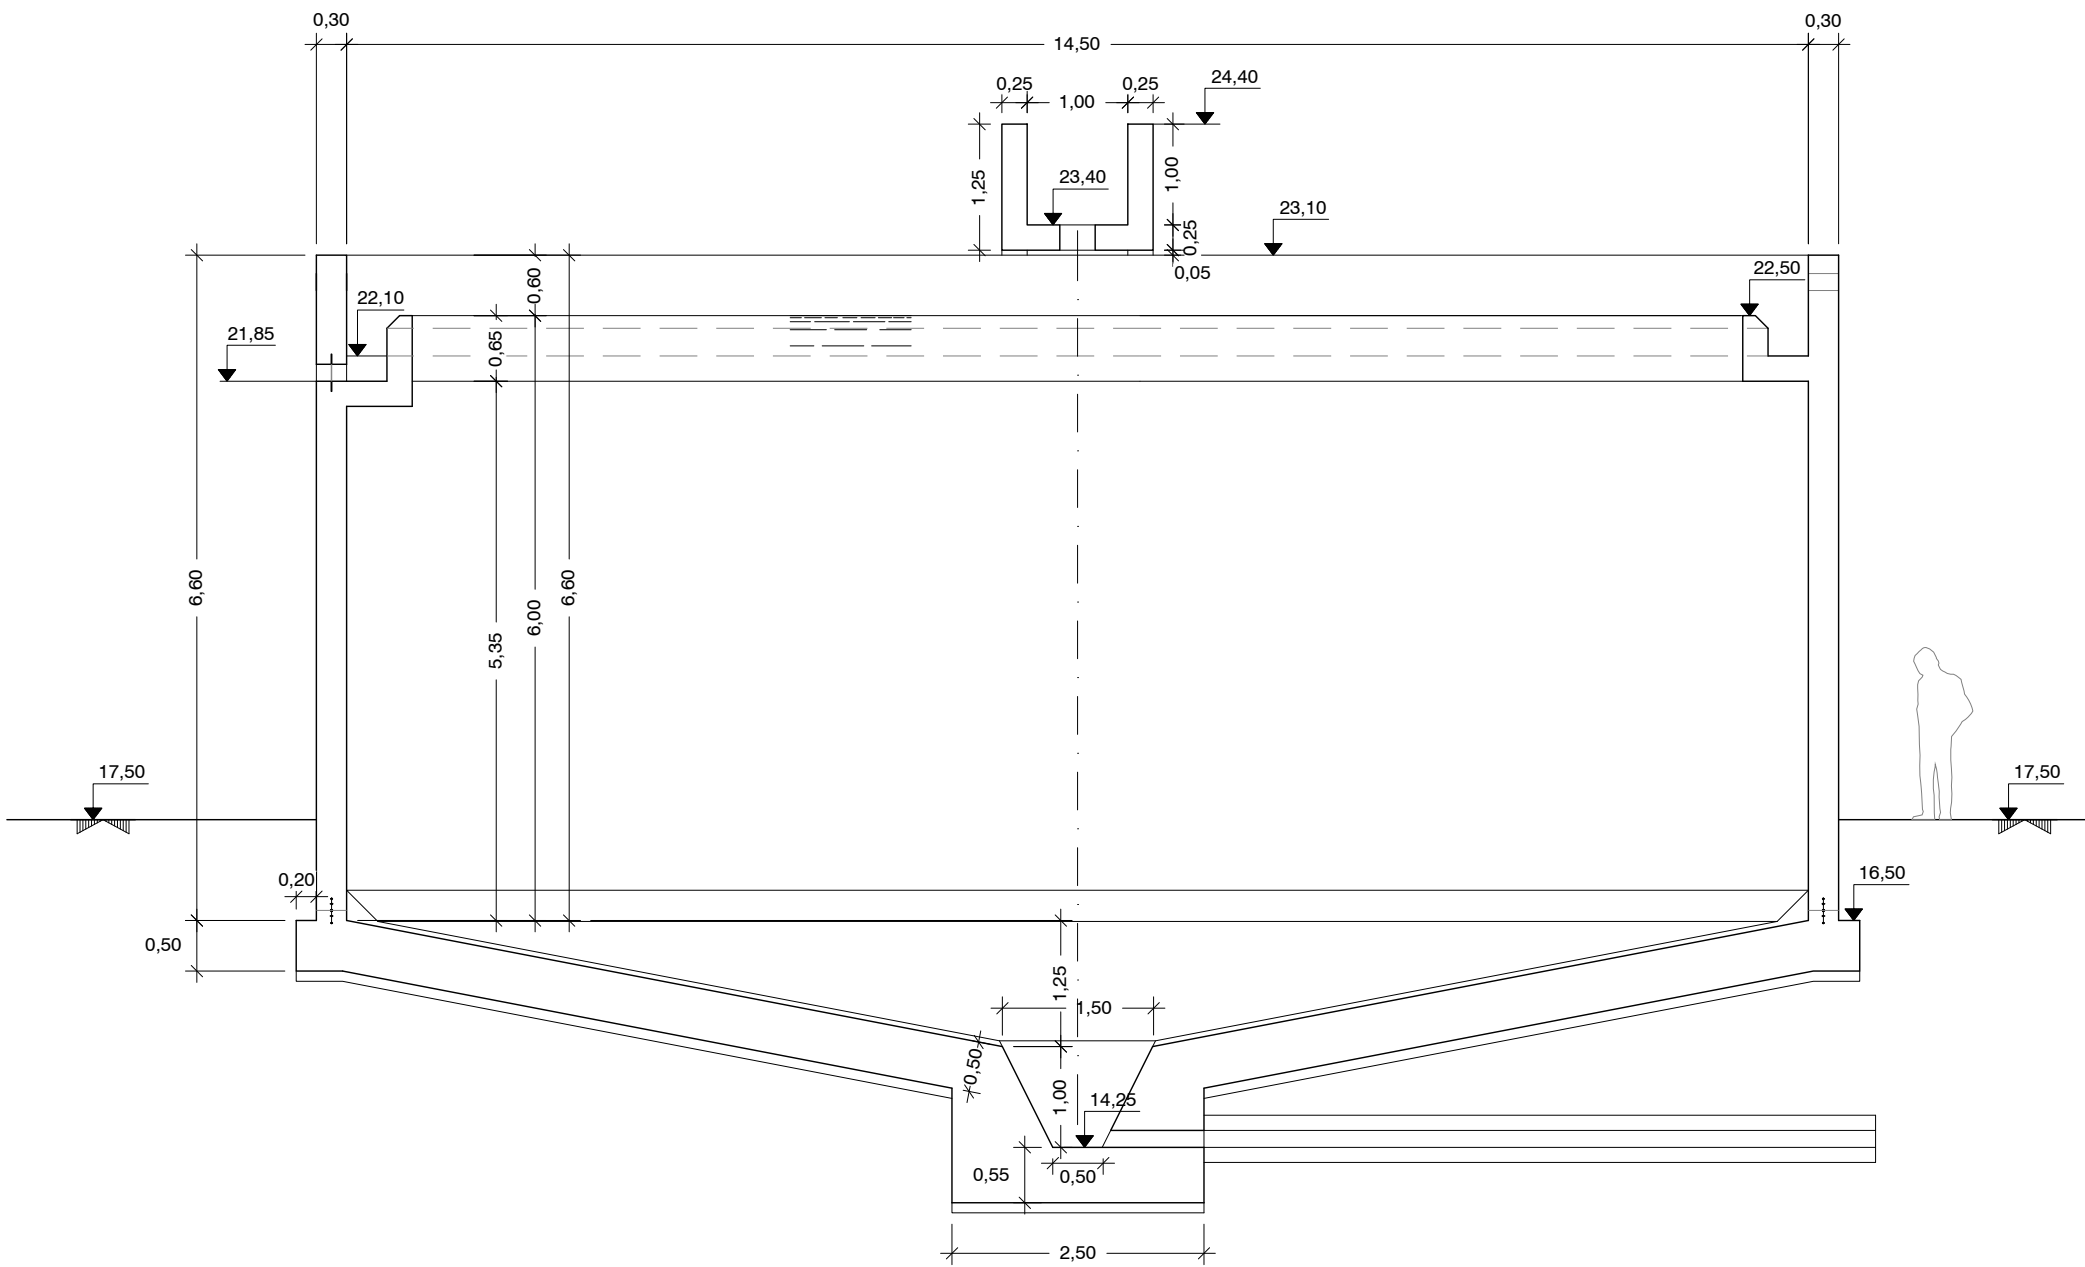

CORTE
Esc: 1:75 (A1)
Esc: 1:150 (A3)

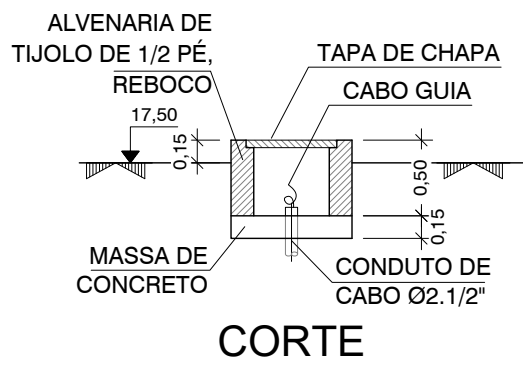


CORTE




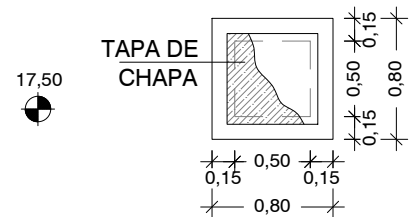


PLANTA

DETALHE DA CAIXA DE
LIGAÇÃO ELÉCTRICA
Esc: 1:50 (A1)
Esc: 1:100 (A3)

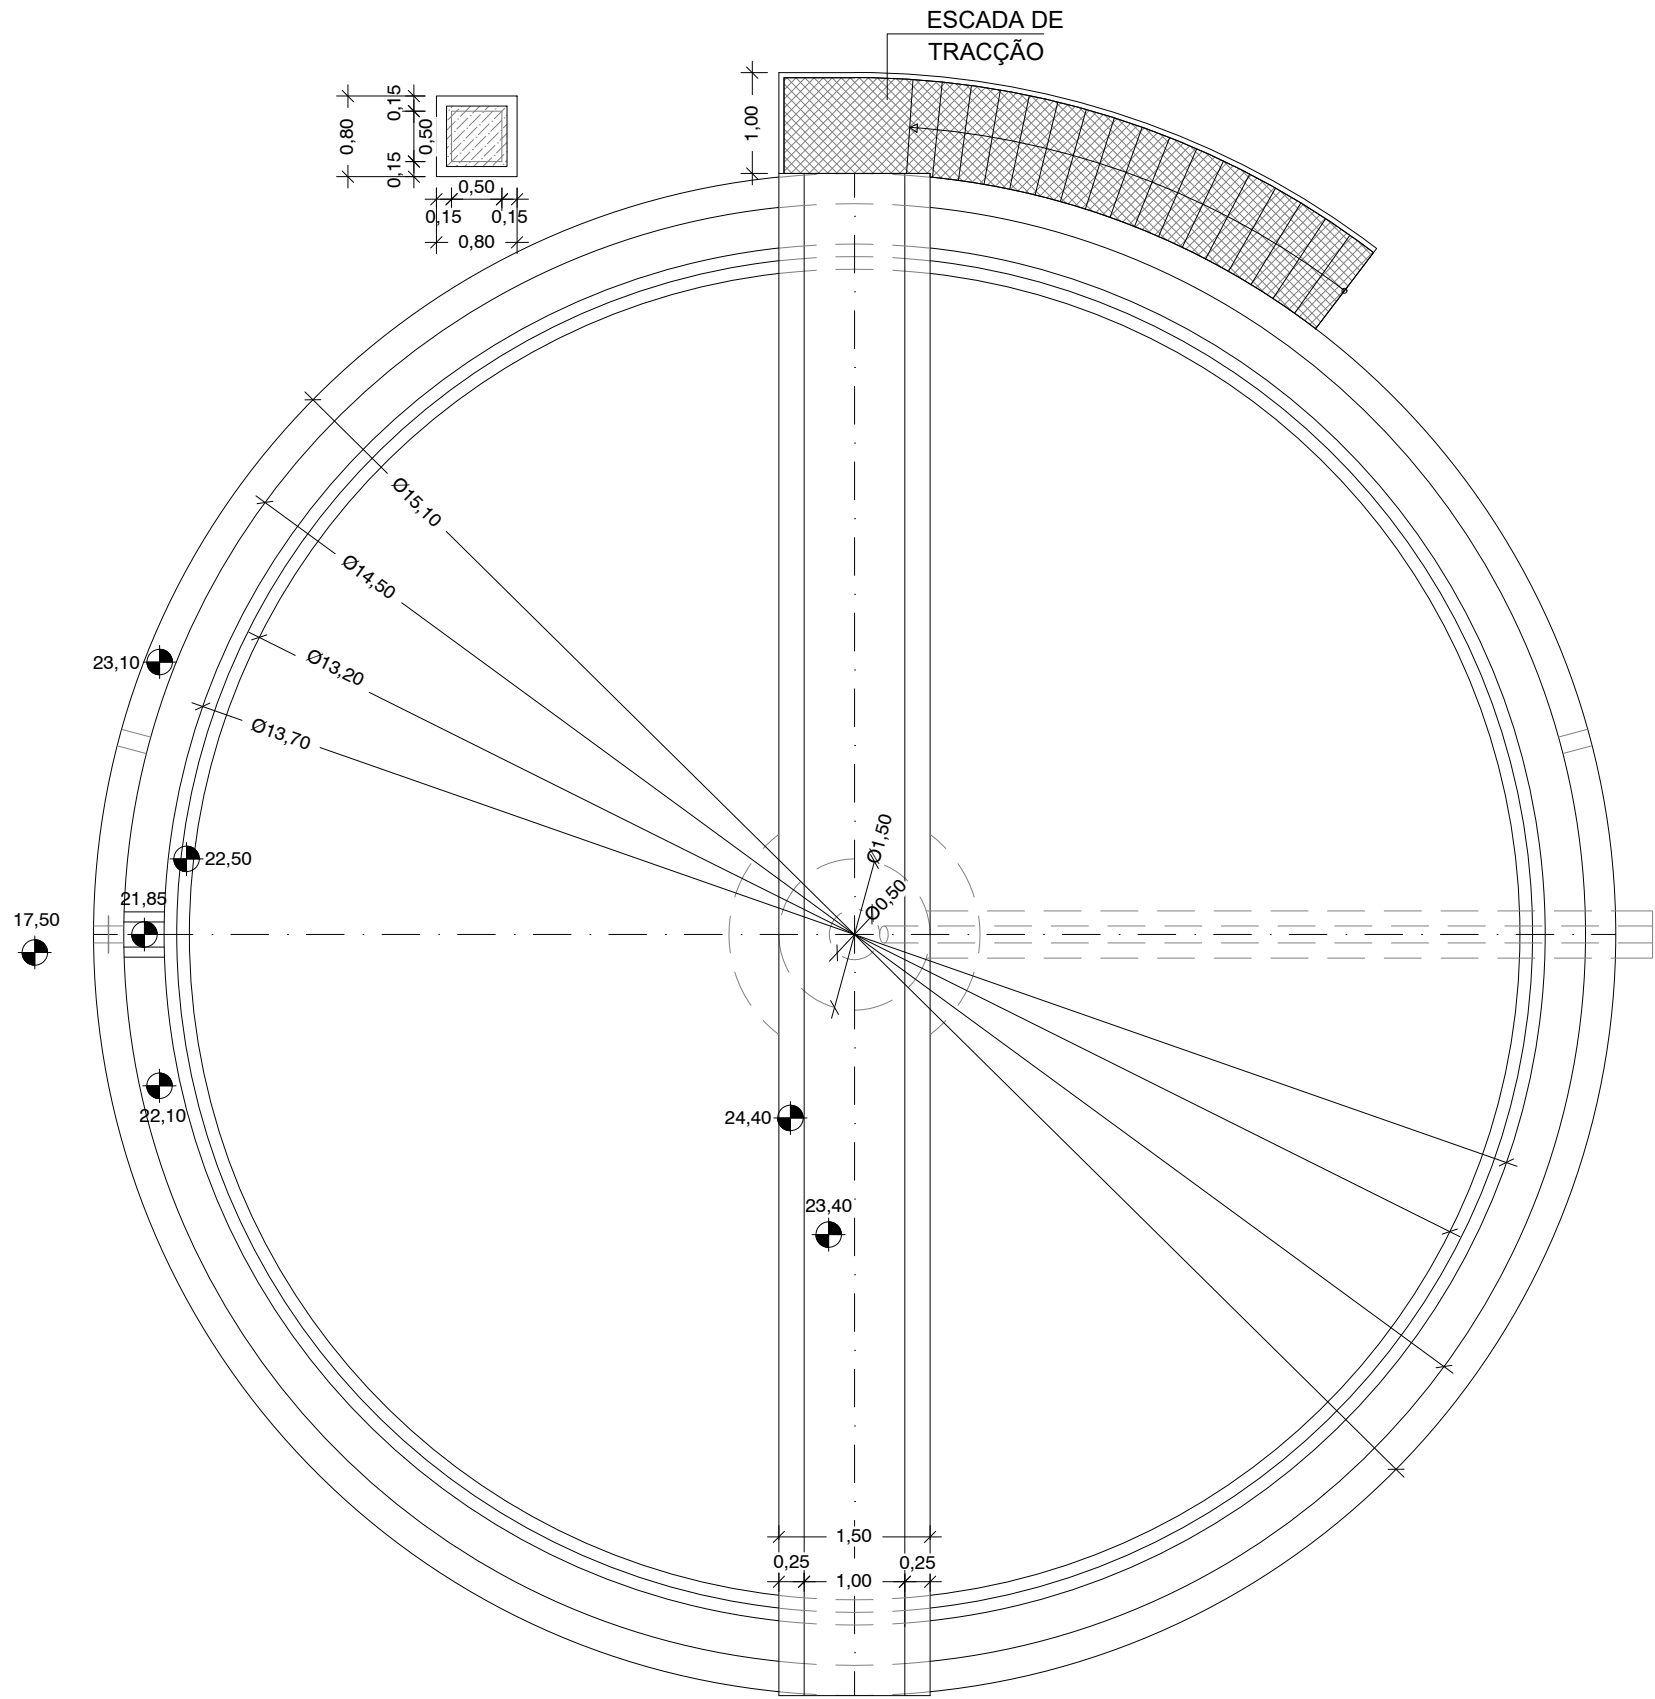


PLANTA
Esc: 1:75 (A1)
Esc: 1:150 (A3)

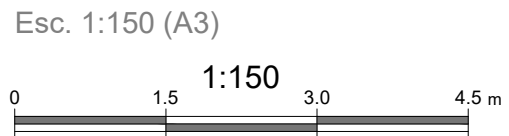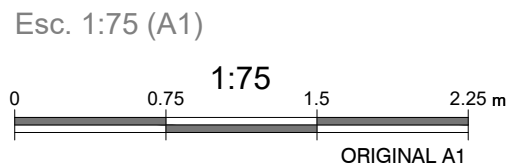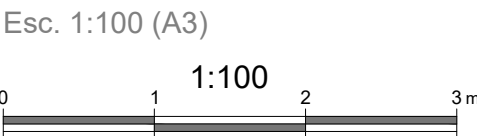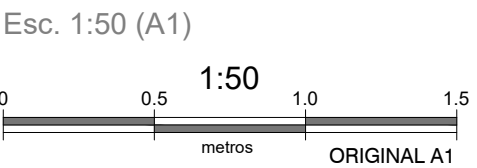

Sistema de coordenadas: ETRS89/TM06 - Portugal

PLANTA CHAVE

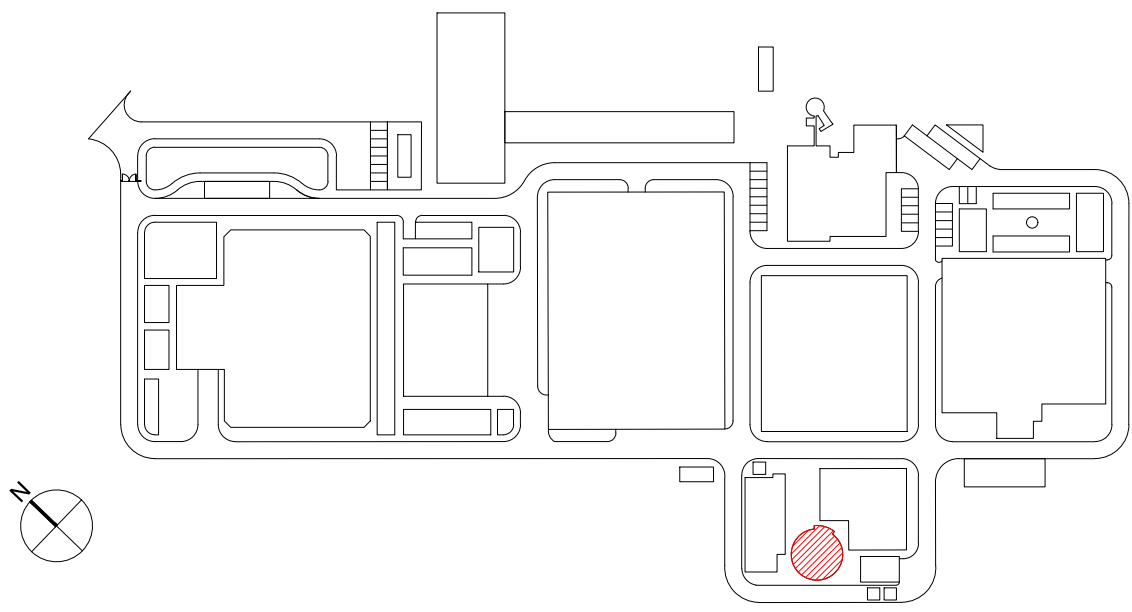

NOTAS

- A LAJE DE FUNDO / SOLEIRA DAS ESTRUTURAS DEVERÁ FICAR PERFEITAMENTE LISA E, NOS CASOS NECESSÁRIOS, PERFEITAMENTE HORIZONTAL, POR FORMA A PERMITIR A CORRETA INSTALAÇÃO E FUNCIONAMENTO DOS EQUIPAMENTOS
- AS DIMENSÕES E COTAS APRESENTADAS NO DESENHO SÃO EXPRESSAS EM METROS (SALVO HAJA OUTRA INDICAÇÃO NO DESENHO EM CONTRÁRIO)
- O RESSALTO MÍNIMO NAS ESTRUTURAS PARA INSTALAÇÃO DE TAMPAS E GRADIS É DE 40 mm x 40 mm
- AS SOLEIRAS DE CÂMARAS DE VÁLVULAS EM BETÃO DEVERÃO TER UMA PENDENTE MÍNIMA DE 1,5% PARA ENCAMINHAMENTO DE ÁGUA DA CHUVA A UMA FOSSA DE DRENAGEM
- AS COTAGENS INTERIORES APRESENTADAS NO DESENHO SÃO DIMENÕES ÚTEIS FINAIS
- AS DIMENSÕES DOS EQUIPAMENTOS SÃO INDICATIVAS E TERÃO DE SER CONFIRMADAS EM PROJETO DE EXECUÇÃO, FUNÇÃO AD MARCA QUE VIER A SER INSTALADA
- AS DIMENSÕES, PESOS E CARACTERÍSTICAS DOS EQUIPAMENTOS A FORNECER E INSTALAR PODEM NÃO SER IGUAIS ÀS PREVISTAS NO PROJETO PELO QUE EM FASE DE PROJETO DE EXECUÇÃO SE DEVERÁ VERIFICAR TOADS AS DIMENSÕES DE CARÁTER HIDRÁULICO, ESTRUTURAL OU ELÉTRICO
- TODAS AS COTAS ALTIMÉTRICAS DESTES DESENHO ENCONTRAM-SE NO SISTEMA DE REFERÊNCIA - NÍVEL MÉDIO DO MAR (NMM)

01.0	PRIMEIRA EDIÇÃO	31/01/2025	INN	FME
Índice	Designação das alterações	Data	Nome	Visão
GS Inima Luságua Aquapor		Fase do projeto Estado Prévio: Anteprojeto Projeto		
EMPREITADA DE CONCEÇÃO-CONSTRUÇÃO DO SISTEMA DE DESSALINIZAÇÃO NA REGIÃO DO ALGARVE		Formato / Impressão A1 / 1x1		
Aprovação AIA		Projeto		
Nome		Nome		
Data		Data		
Assinatura		Assinatura		
CONSTRUÇÃO CIVIL		Verificação		
Nome		Nome		
Data		Data		
Assinatura		Assinatura		
Título		Estado		
ESPESSAMENTO DE LAMAS. OBRA CIVIL PLANTA - SECÇÕES - PORMENORES		1/75		
N.º Folha		N.º Desenho AIA		
1 DE 1		PR-22914-CC		
		Sistema de coordenadas: ETRS89/TM06 - Portugal		

AL-INN-3630-CW-DWG-00001_01.0_PR-22914-CC_EG