


## PLANTA 81º TROÇO - 1/2

ESC. 1:750

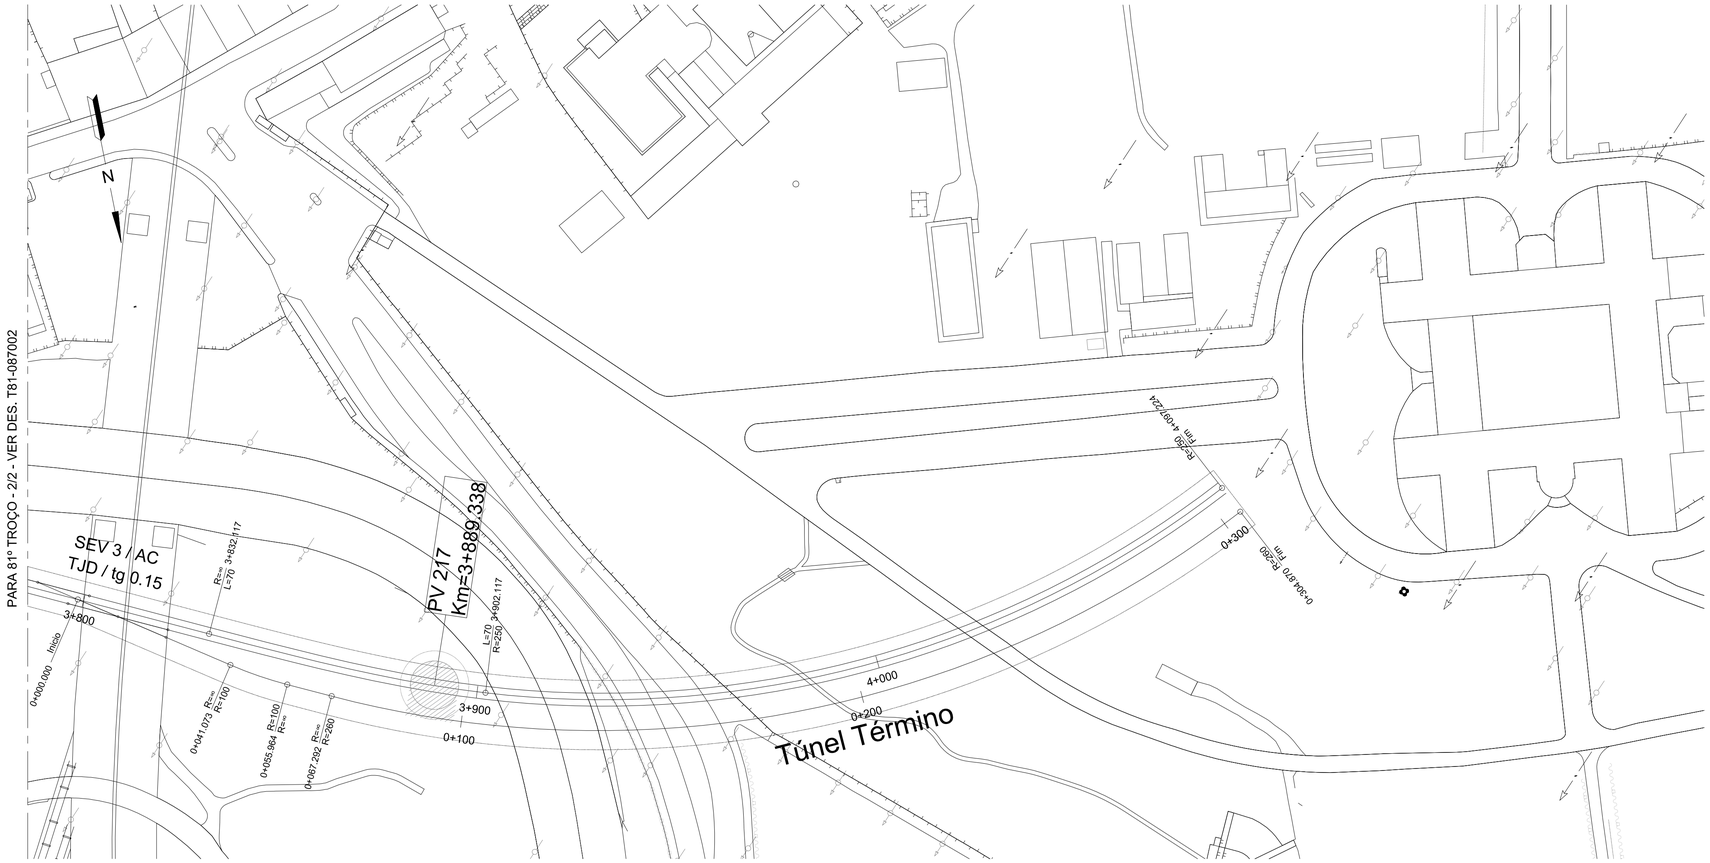


| | | | | |
|---|---|---|---|---|
| QUILOMETRAGEM | +800 3+898 | 3+880 3+898 Km 3+900 | Km 4+000 | Km 4+097,224 |
| COTA DO TERRENO | 288 | 32,611 | 37,303 | 51,025 |
| COTA DA RASANTE | 767 | 9,782 | 9,254 | 8,982 |
| SECÇÃO TIPO | O.E. 7 - TÉRMINO | PV 217 | OE7 - TÉRMINO | |
| EXTENSÃO | | 18,2 | 197,6 | |
| MÉTODO DE ESCAVAÇÃO | NATM | NATM | NATM | |

## PERFIL LONGITUDINAL

Escala 1:750

## NOTAS:

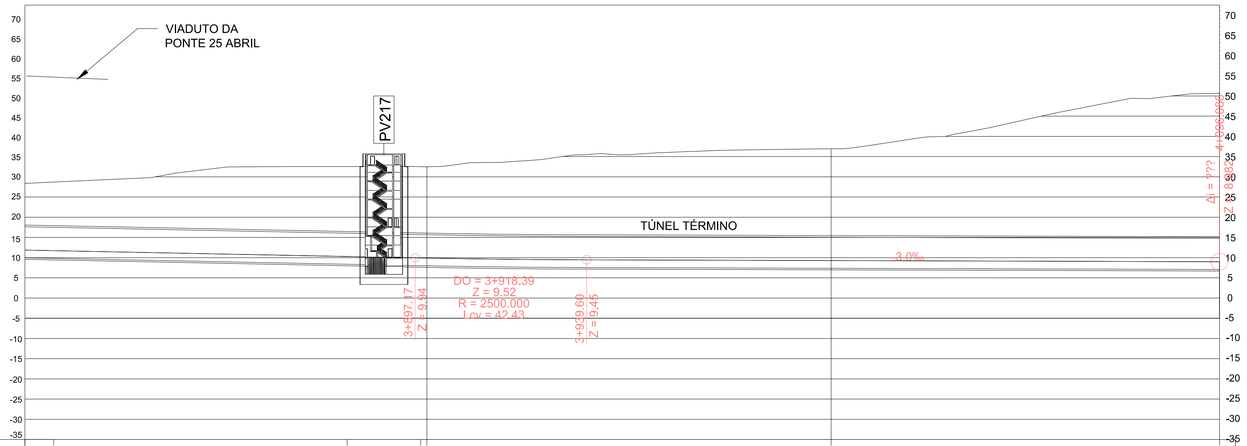1. As secções tipo encontram-se distribuidas ao longo do traçado segundo o indicado nos desenhos LVSSA MSA AP STR TUN T81 DW 087000, LVSSA MSA AP STR TUN T82 DW 087000, LVSSA AP AP STR TUN T83 DW 087000, LVSSA MSA AP STR TUN T84 DW 087000 e LVSSA MSA AP STR TUN T85 DW 087000.
2. Os materiais encontram-se definidos nos desenhos LVSSA MSA AP STR TUN 000 DW 087001 e LVSSA MSA AP STR TUN 000 DW 087002.

| ALTERAÇÕES | | | | |
|---|---|---|---|---|
| 0 | EMISSÃO INICIAL | 03/10/2024 | TAS | RVR |
| | | DATA | DES. | VERIF. |

PROLONGAMENTO DA LINHA VERMELHA
S. SEBASTIÃO - ALCÂNTARA
PROJETO DE EXECUÇÃO

Metropolitano de Lisboa

ESTRUTURAS
81º TROÇO
TÚNEL
1/2 - PLANTA E PERFIL LONGITUDINAL

Data:
Aprov.
Verif.
Proj.
Des.

Escalas:
Des. nº 133654 F. /
Alter.
Substitui
Substituido
Nº SAP —
Versão
Folha

MOTAENGIL ENGENHARIA
coba JET SJ JLCM TALPROJECTO

Aprov. RP
Verif. RVR
Proj. FAB
Des. TNC

Identificação Empresa Projetista:
COBA / JET SJ / JLCM / TALPROJECTO

Escalas: 1/750
Folha: /

Desenho nº LVSSA MSA PE STR TUN T81 DW 087001 0
Alter. 0

0 7,5 15 30m
ESC. 1:750

Desenho elaborado/adaptado sobre as bases editáveis do Programa Preliminar do Prolongamento da Linha Vermelha entre S. Sebastião e Alcântara, do Metropolitano de Lisboa, E.P.E.