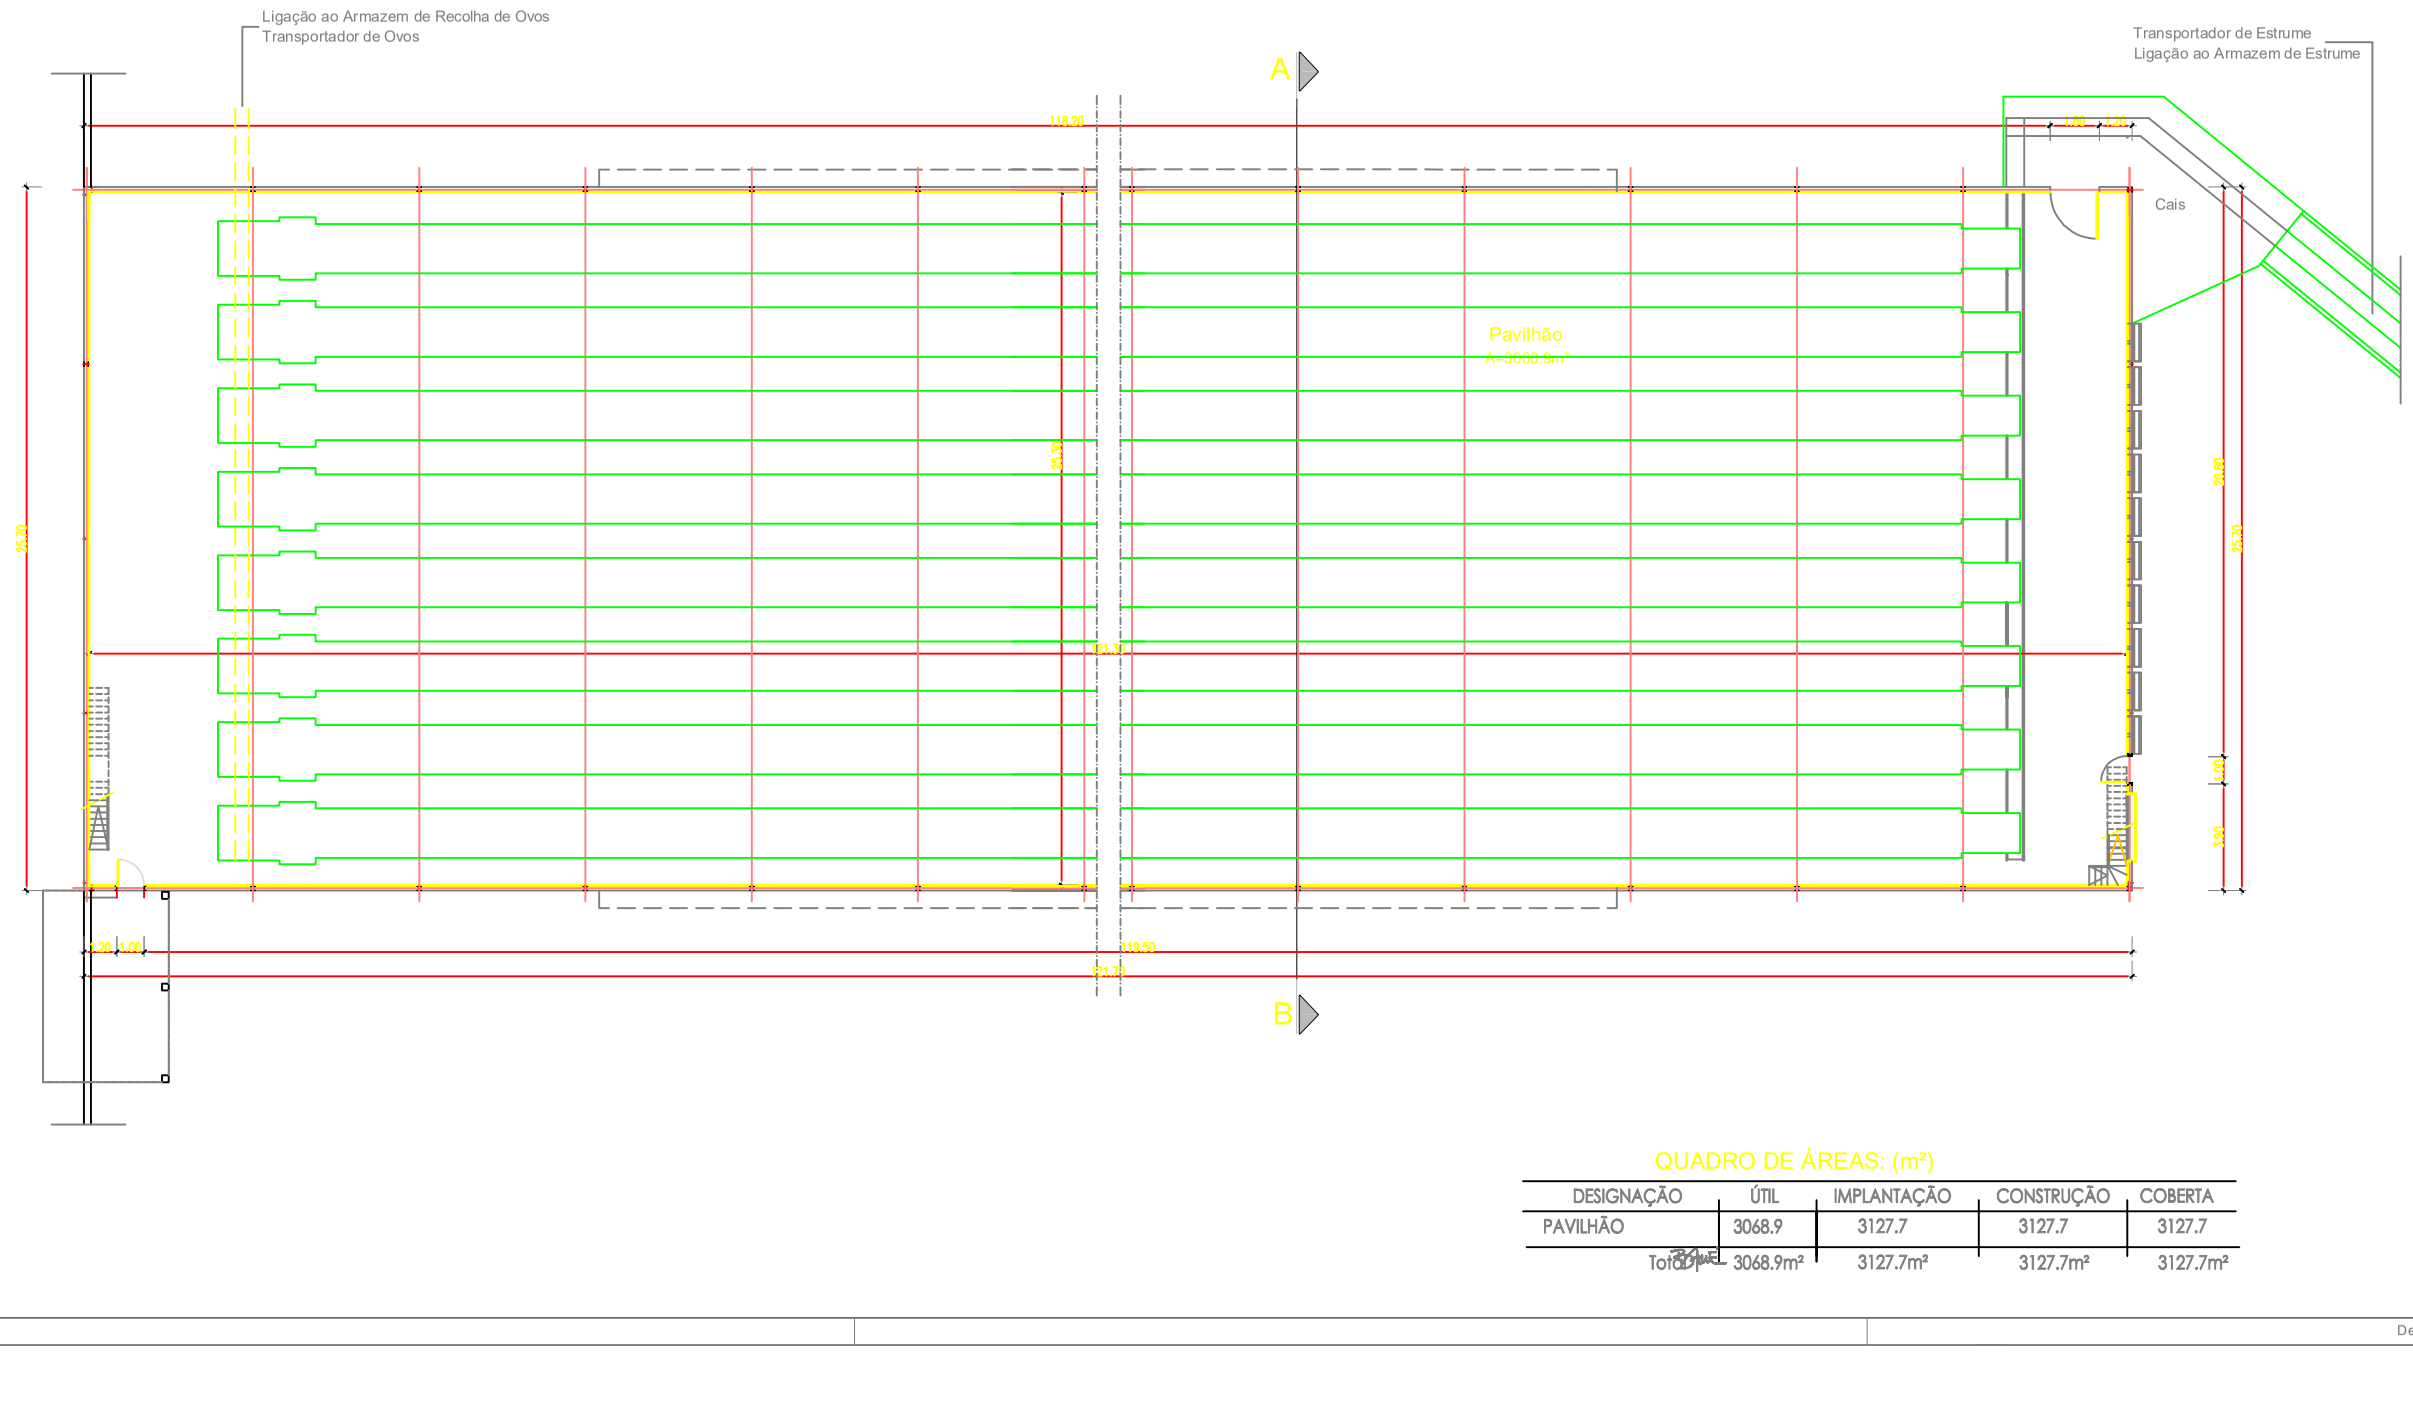

QUADRO DE ÁREAS: (m²)

DESIGNAÇÃO	ÚTIL	IMPLANTAÇÃO	CONSTRUÇÃO	COBERTA
PAVILHÃO	3068.9	3127.7	3127.7	3127.7
Total	3068.9m²	3127.7m²	3127.7m²	3127.7m²

Arquitetos
ARQUITETURA E ENGENHARIA
Travessa dos Narcisos, 4
2240 - 328 Ferreira do Zêzere
Tel: +351 249 362 610
Mail: geral@aharquitetos.com

Requerente:
Zêzerovo S.A

Projecto:
Exploração Avícola - Cabrala
PAV 1 - Pavilhão para galinhas poedeiras

Local:
Cabrala - Nª. Sr.ª do Pranto - Ferreira do Zêzere

Fase:
Licenciamento Ambiental

Designação:
Planta á cota 98.50

Técnico Responsável:
Ricardo Neves OET 30385

Câmara:
Ferreira do Zêzere

Processo Nº.	Data:	Escala:	Des.	Desenho nº
34/2024	Out.24	1:200		3

Este desenho constitui propriedade intelectual dos seus autores e não pode ser reproduzido sem a sua prévia autorização, de acordo com a legislação em vigor.

Desenho executado em: AUTOCAD 2010 LT - Lic. nº. 057B1-09A111-1001

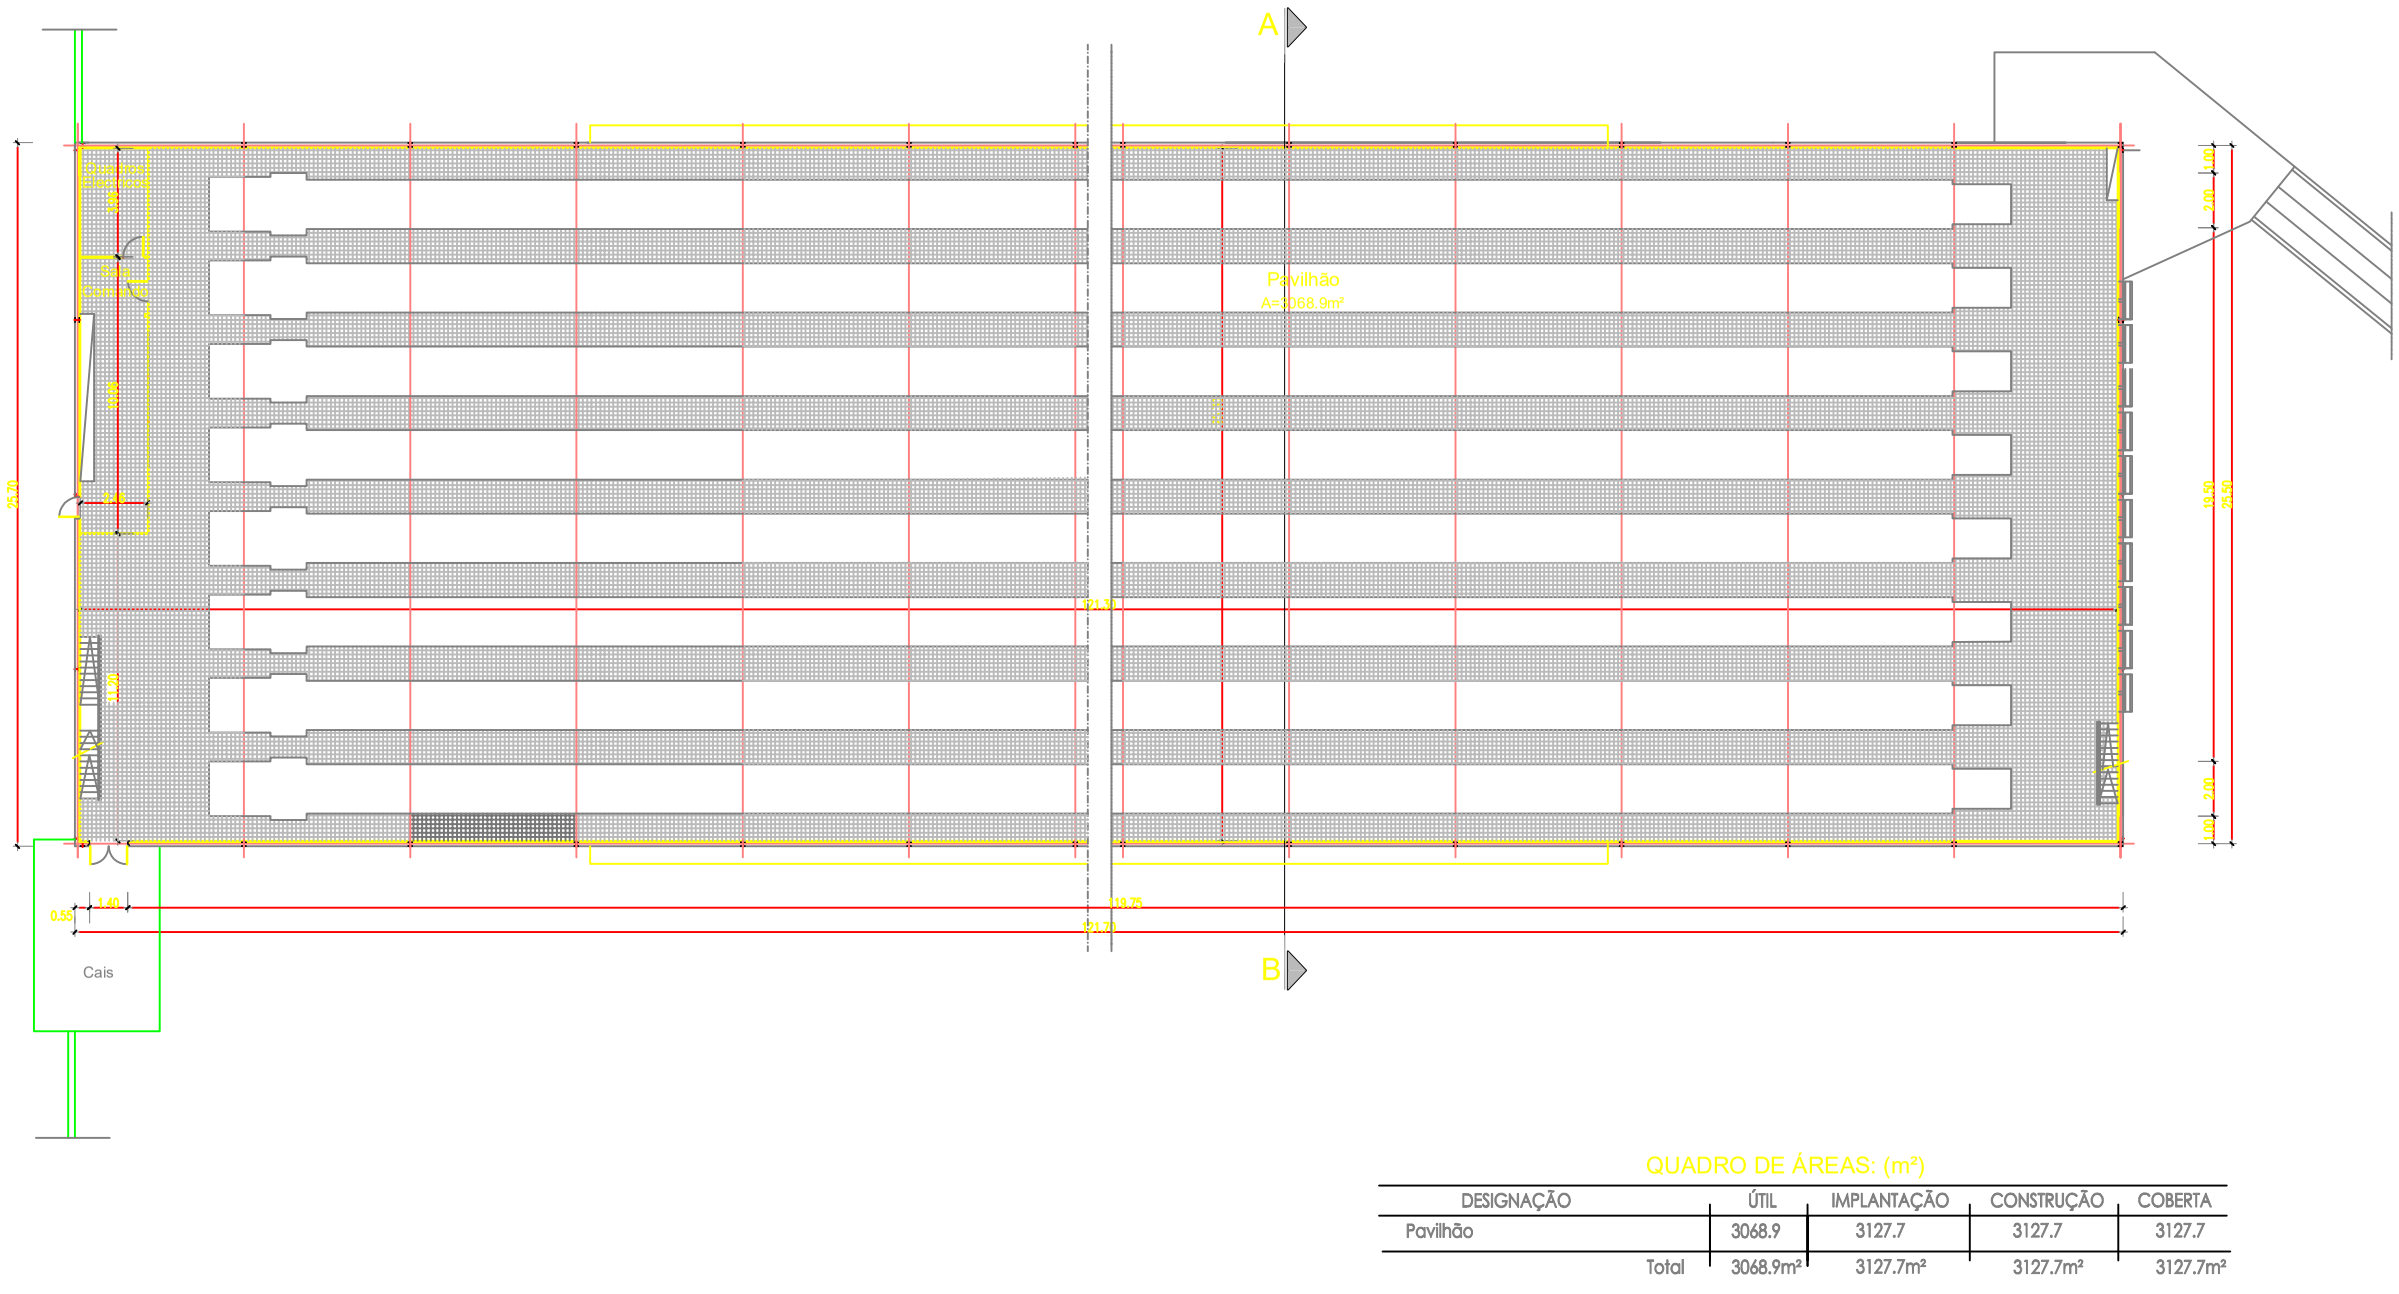
A
Pavilhão
A=3068.9m²
B
Cais
1.40
0.55
2.00
1.00
2.00
1.00
2.00
1.00

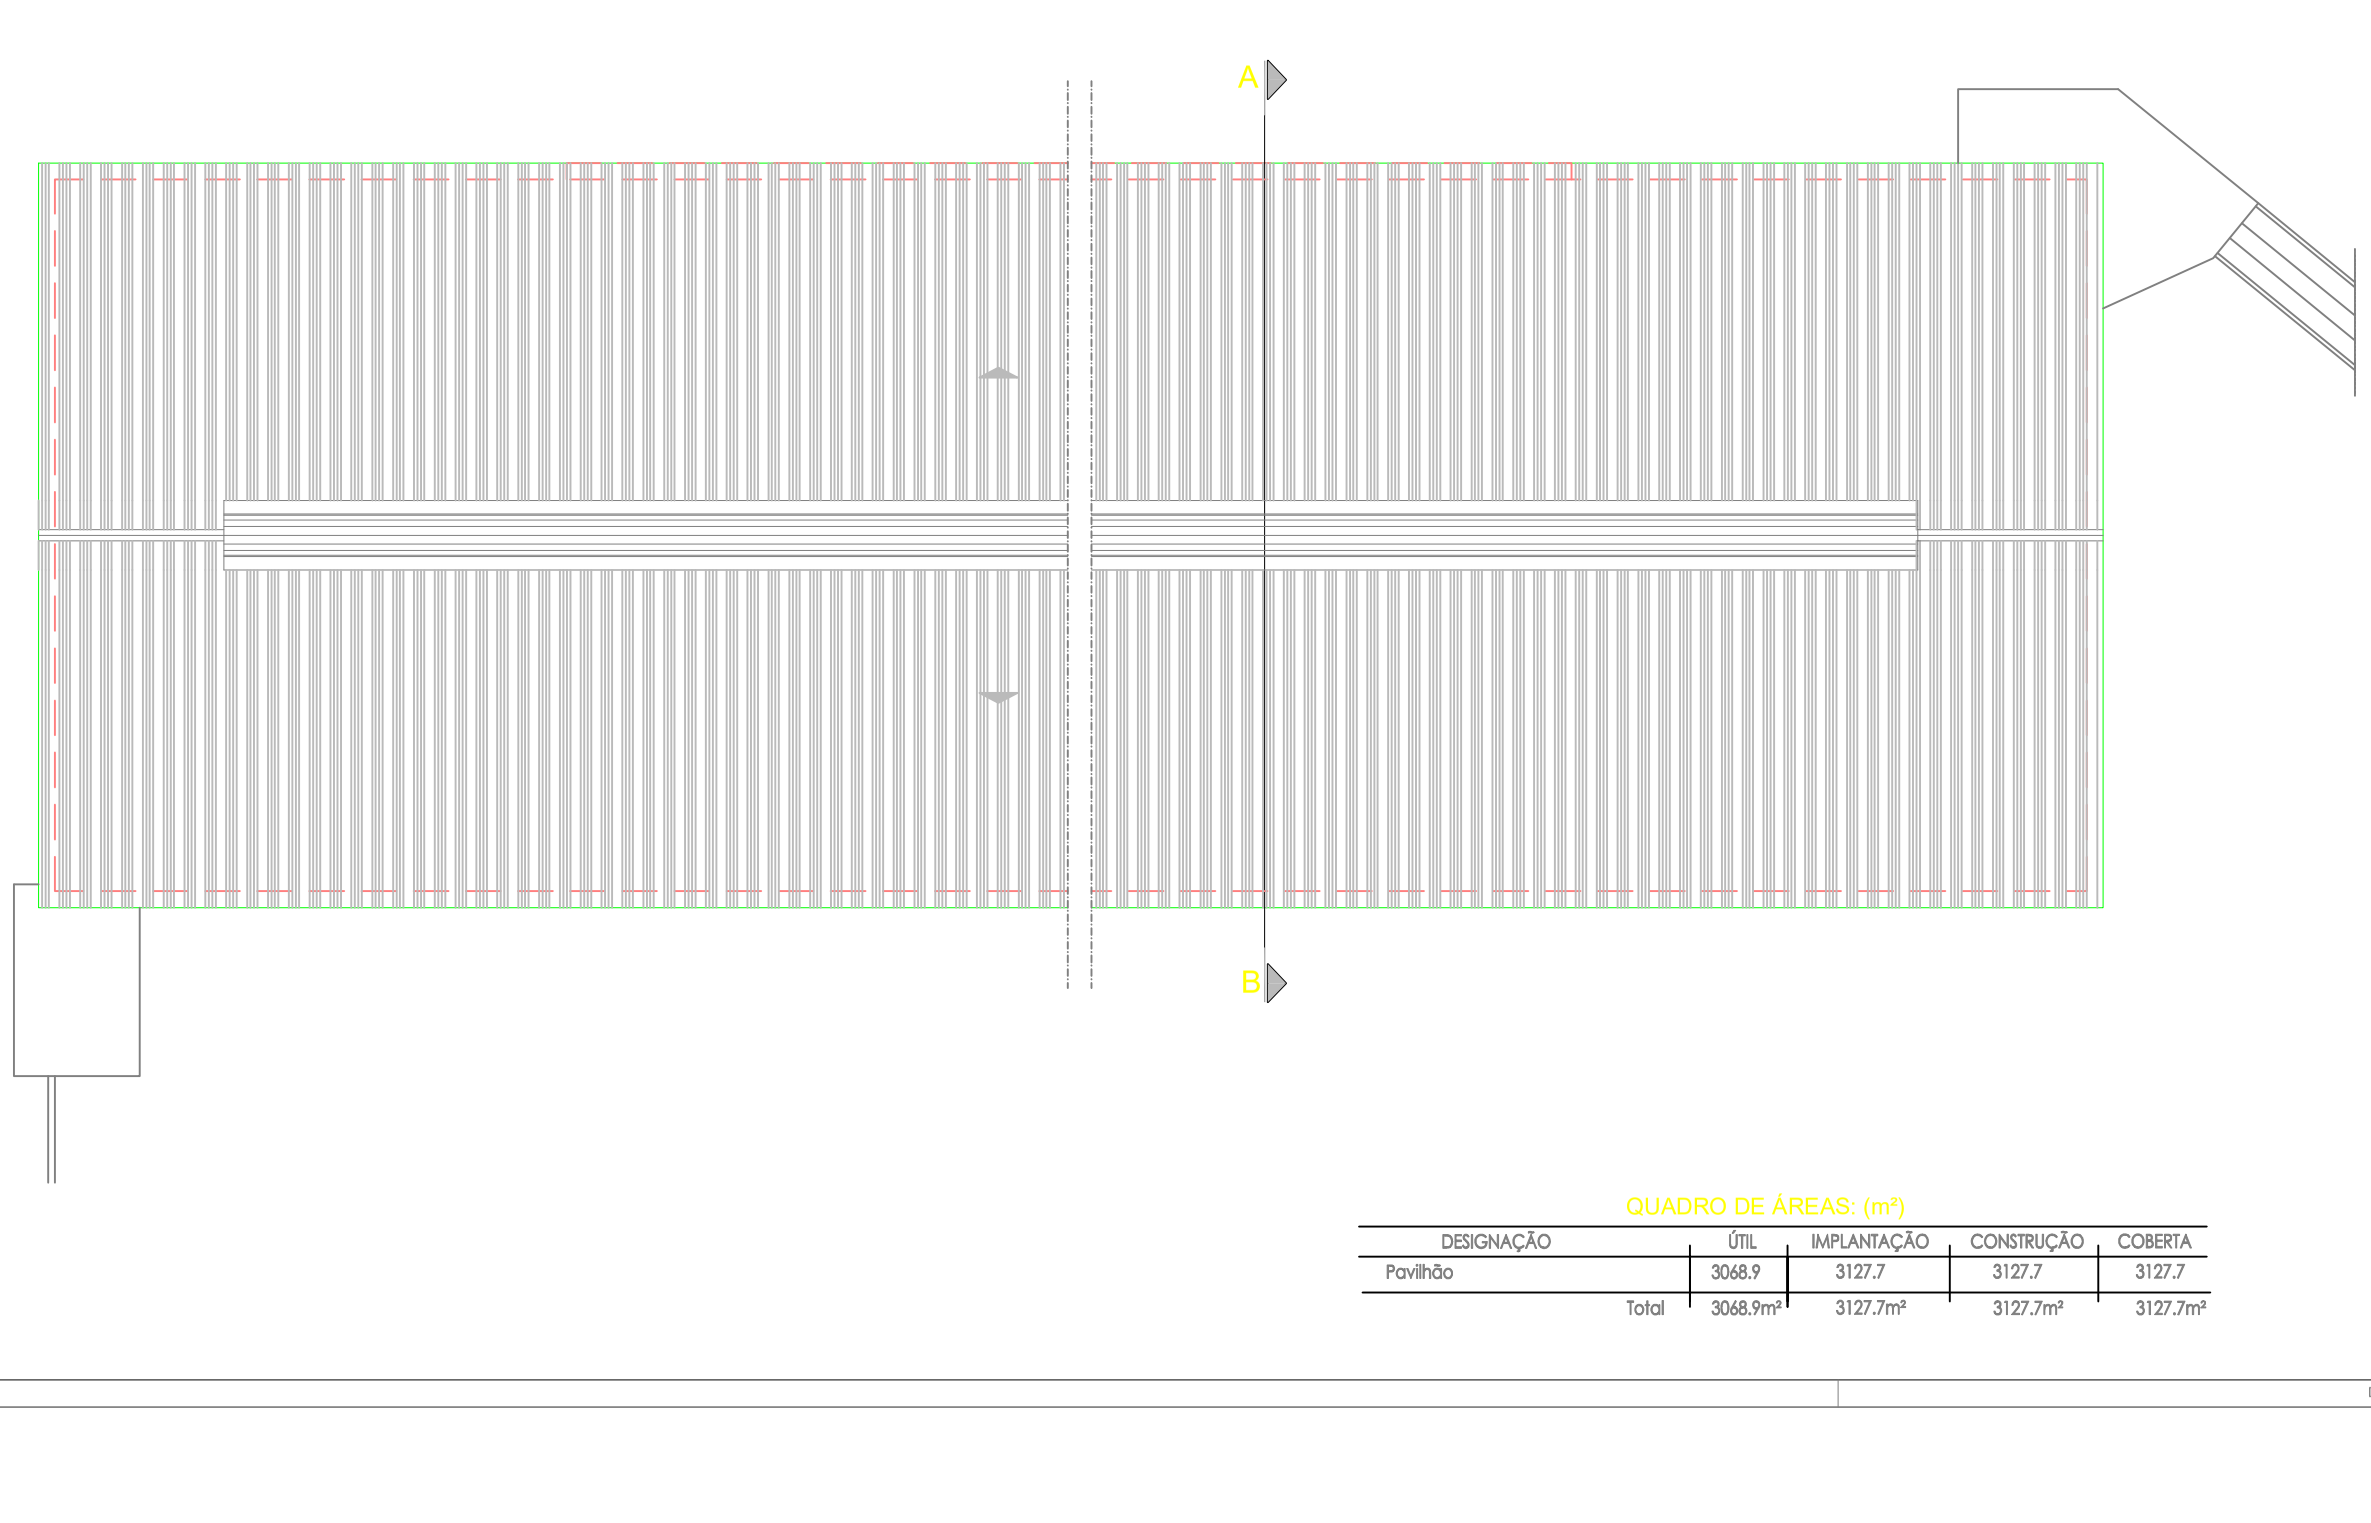

QUADRO DE ÁREAS: (m²)

DESIGNAÇÃO	ÚTIL	IMPLANTAÇÃO	CONSTRUÇÃO	COBERTA
Pavilhão	3068.9	3127.7	3127.7	3127.7
Total	3068.9m²	3127.7m²	3127.7m²	3127.7m²

Arquitetos
ARQUITETURA E ENGENHARIA
Travessa dos Narcisos, 4
2240 - 328 Ferreira do Zêzere
Tel: +351 249 362 610
Mail: geral@aharquitetos.com

Requerente:
Zêzerovo S.A

Projecto:
Exploração Avícola - Cabrala
PAV 1 - Pavilhão para galinhas poedeiras

Local:
Cabrala - Nª. Sr.ª do Pranto - Ferreira do Zêzere

Fase:
Licenciamento Ambiental

Designação:
Planta da Cobertura

Técnico Responsável:
Ricardo Neves OET 30385

Câmara:
Ferreira do Zêzere

Processo Nº.	Data:	Escala:	Des.	Desenho nº
34/2024	Out.24	1:200		3.2

Este desenho constitui propriedade intelectual dos seus autores e não pode ser reproduzido sem a sua prévia autorização, de acordo com a legislação em vigor.

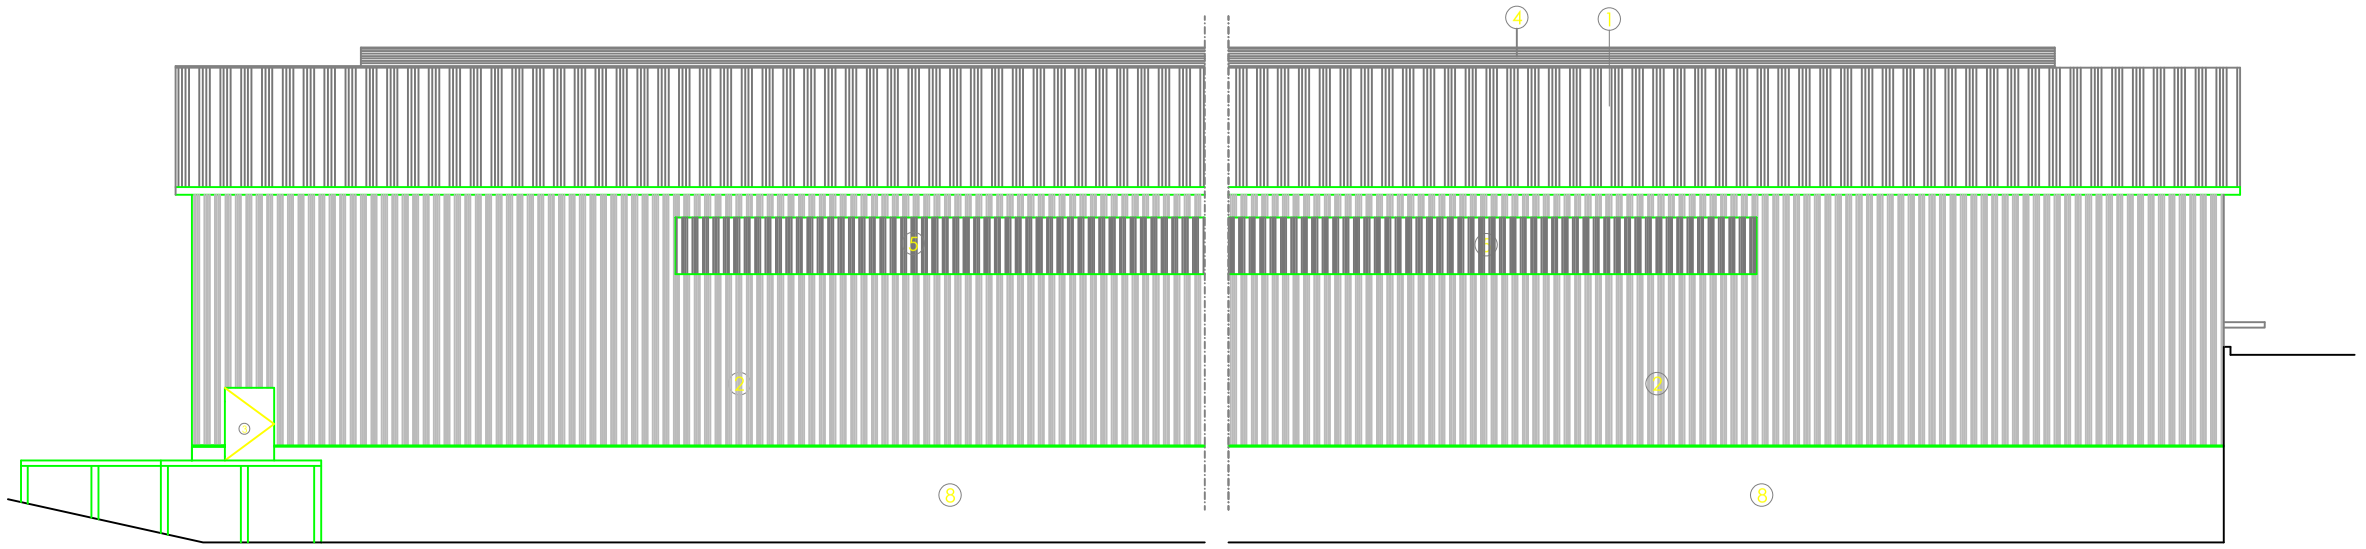

ALÇADO NOROESTE

LEGENDA:

1 - COBERTURA EM PAINÉIS TIPO SANDWICH, TERMOLACADAS NA COR CINZA
2 - FACHADAS EM PAINEIS TIPO SANDWICH, TERMOLACADAS NA COR CINZA
3 - PORTÃO EM ALUMINIO LACADO NA COR CINZA
4 - LANTERNIN
5 - PAINEIS DE REFRIGERAÇÃO
6 - VENTILADORES
7 - PAINEIS HUMIDIFICADORES
8 - SOCOS EM BETÃO PARA PINTAR NA COR BRANCA
9 - PORTA EM ALUMINIO LACADO NA COR CINZA

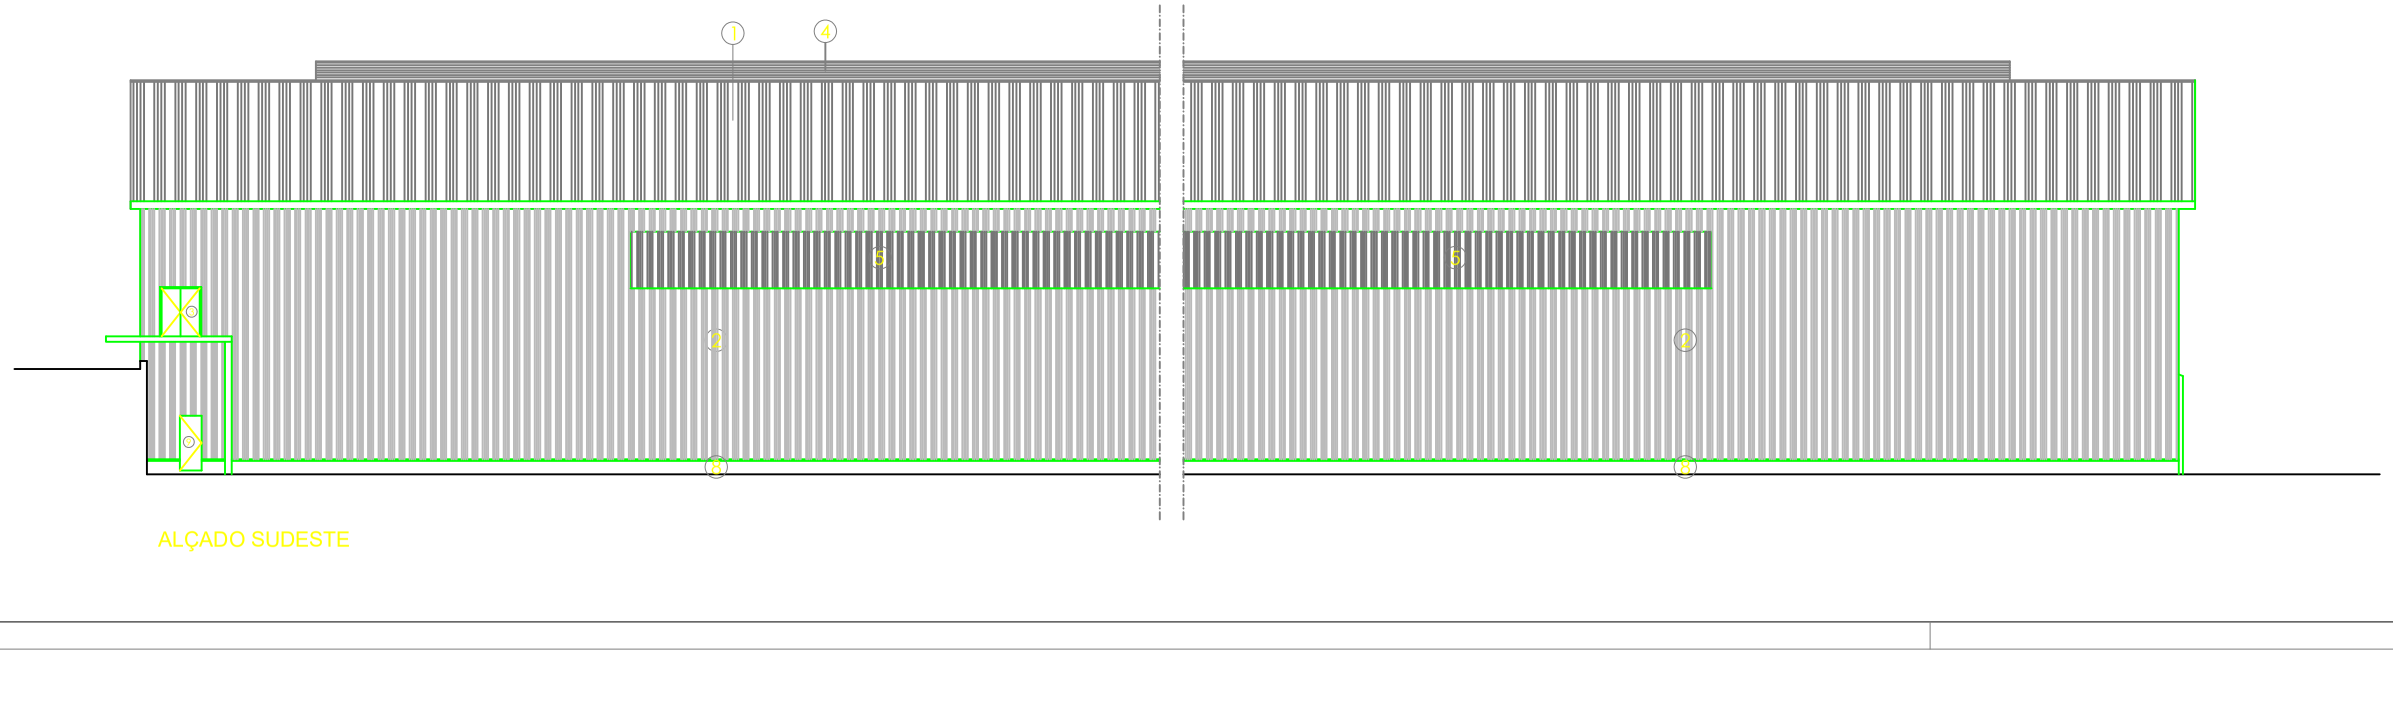

ALÇADO SUDESTE

Arquitetos
ARQUITETURA E ENGENHARIA
Travessa dos Narcisos, 4
2240 - 328 Ferreira do Zêzere
Tel: +351 249 362 610
Mail: geral@aharquitetos.com

Requerente:
Zêzerovo S.A

Projecto:
PAV 1 - Pavilhão para galinhas poedeiras

Local:
Cabrala - Nª. Sr.ª do Pranto - Ferreira do Zêzere

Fase:
Licenciamento Ambiental

Designação:
Alçados

Técnico Responsável:
Ricardo Neves OET 30385

Câmara:
Ferreira do Zêzere

Processo Nº.	Data:	Escala:	Des.	Desenho nº
34/2024	~~Jul.24~~ Out.24	1:200		3.3

Este desenho constitui propriedade intelectual dos seus autores e não pode ser reproduzido sem a sua prévia autorização, de acordo com a legislação em vigor.

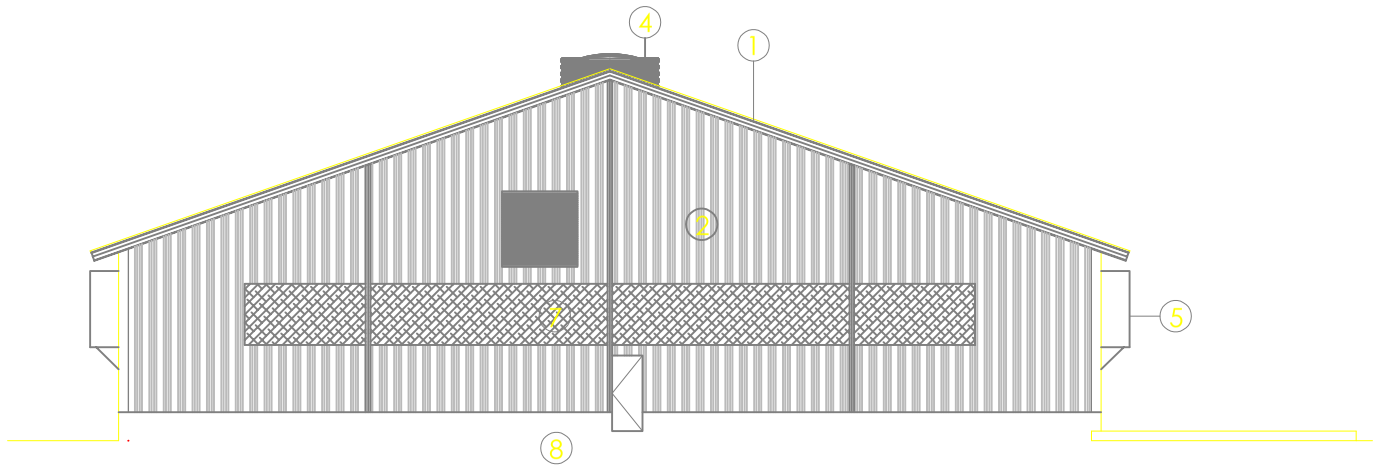

ALÇADO NORDESTE

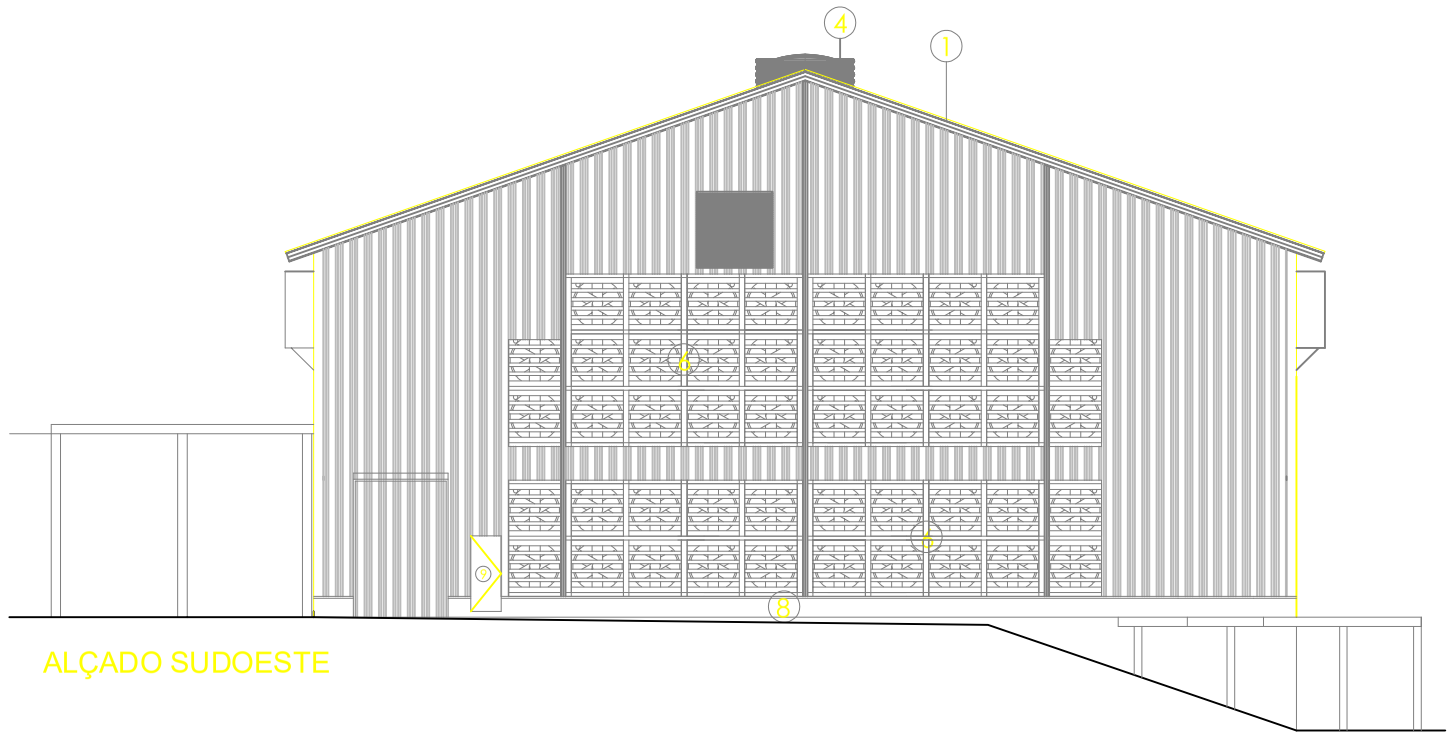

ALÇADO SUDOESTE

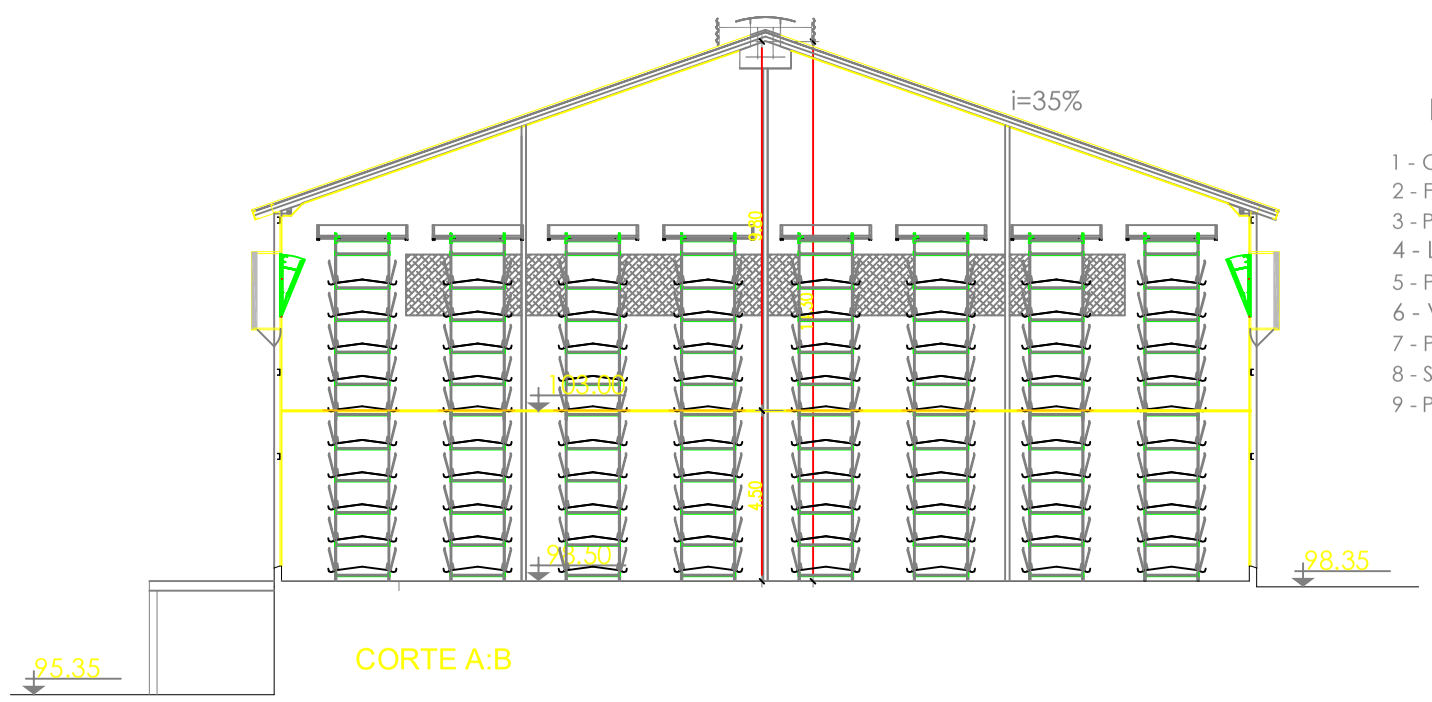

CORTE A:B

LEGENDA:

1 - COBERTURA EM PAINÉIS TIPO SANDWICH, TERMOLACADAS NA COR CINZA
2 - FACHADAS EM PAINEIS TIPO SANDWICH, TERMOLACADAS NA COR CINZA
3 - PORTÃO EM ALUMINIO LACADO NA COR CINZA
4 - LANTERNIN
5 - PAINEIS DE REFRIGERAÇÃO
6 - VENTILADORES
7 - PAINEIS HUMIDIFICADORES
8 - SOCOS EM BETÃO PARA PINTAR NA COR BRANCA
9 - PORTA EM ALUMINIO LACADO NA COR CINZA

Arquitetos
ARQUITETURA E ENGENHARIA
Travessa dos Narcisos, 4
2240 - 328 Ferreira do Zêzere
Tel: +351 249 362 610
Mail: geral@aharquitetos.com

Requerente:
Zêzerovo S.A

Projecto:
PAV 1 - Pavilhão para galinhas poedeiras

Local:
Cabrala - Nª. Sr.ª do Pranto - Ferreira do Zêzere

Fase:
Licenciamento Ambiental

Designação:
Corte A.B e Alçados

Técnico Responsável:
OET 30385

Câmara:
Ferreira do Zêzere

Processo Nº.	Data:	Escala:	Des.	Desenho nº
34/2024	Out.24	1:200		3.4

Este desenho constitui propriedade intelectual dos seus autores e não pode ser reproduzido sem a sua prévia autorização, de acordo com a legislação em vigor.