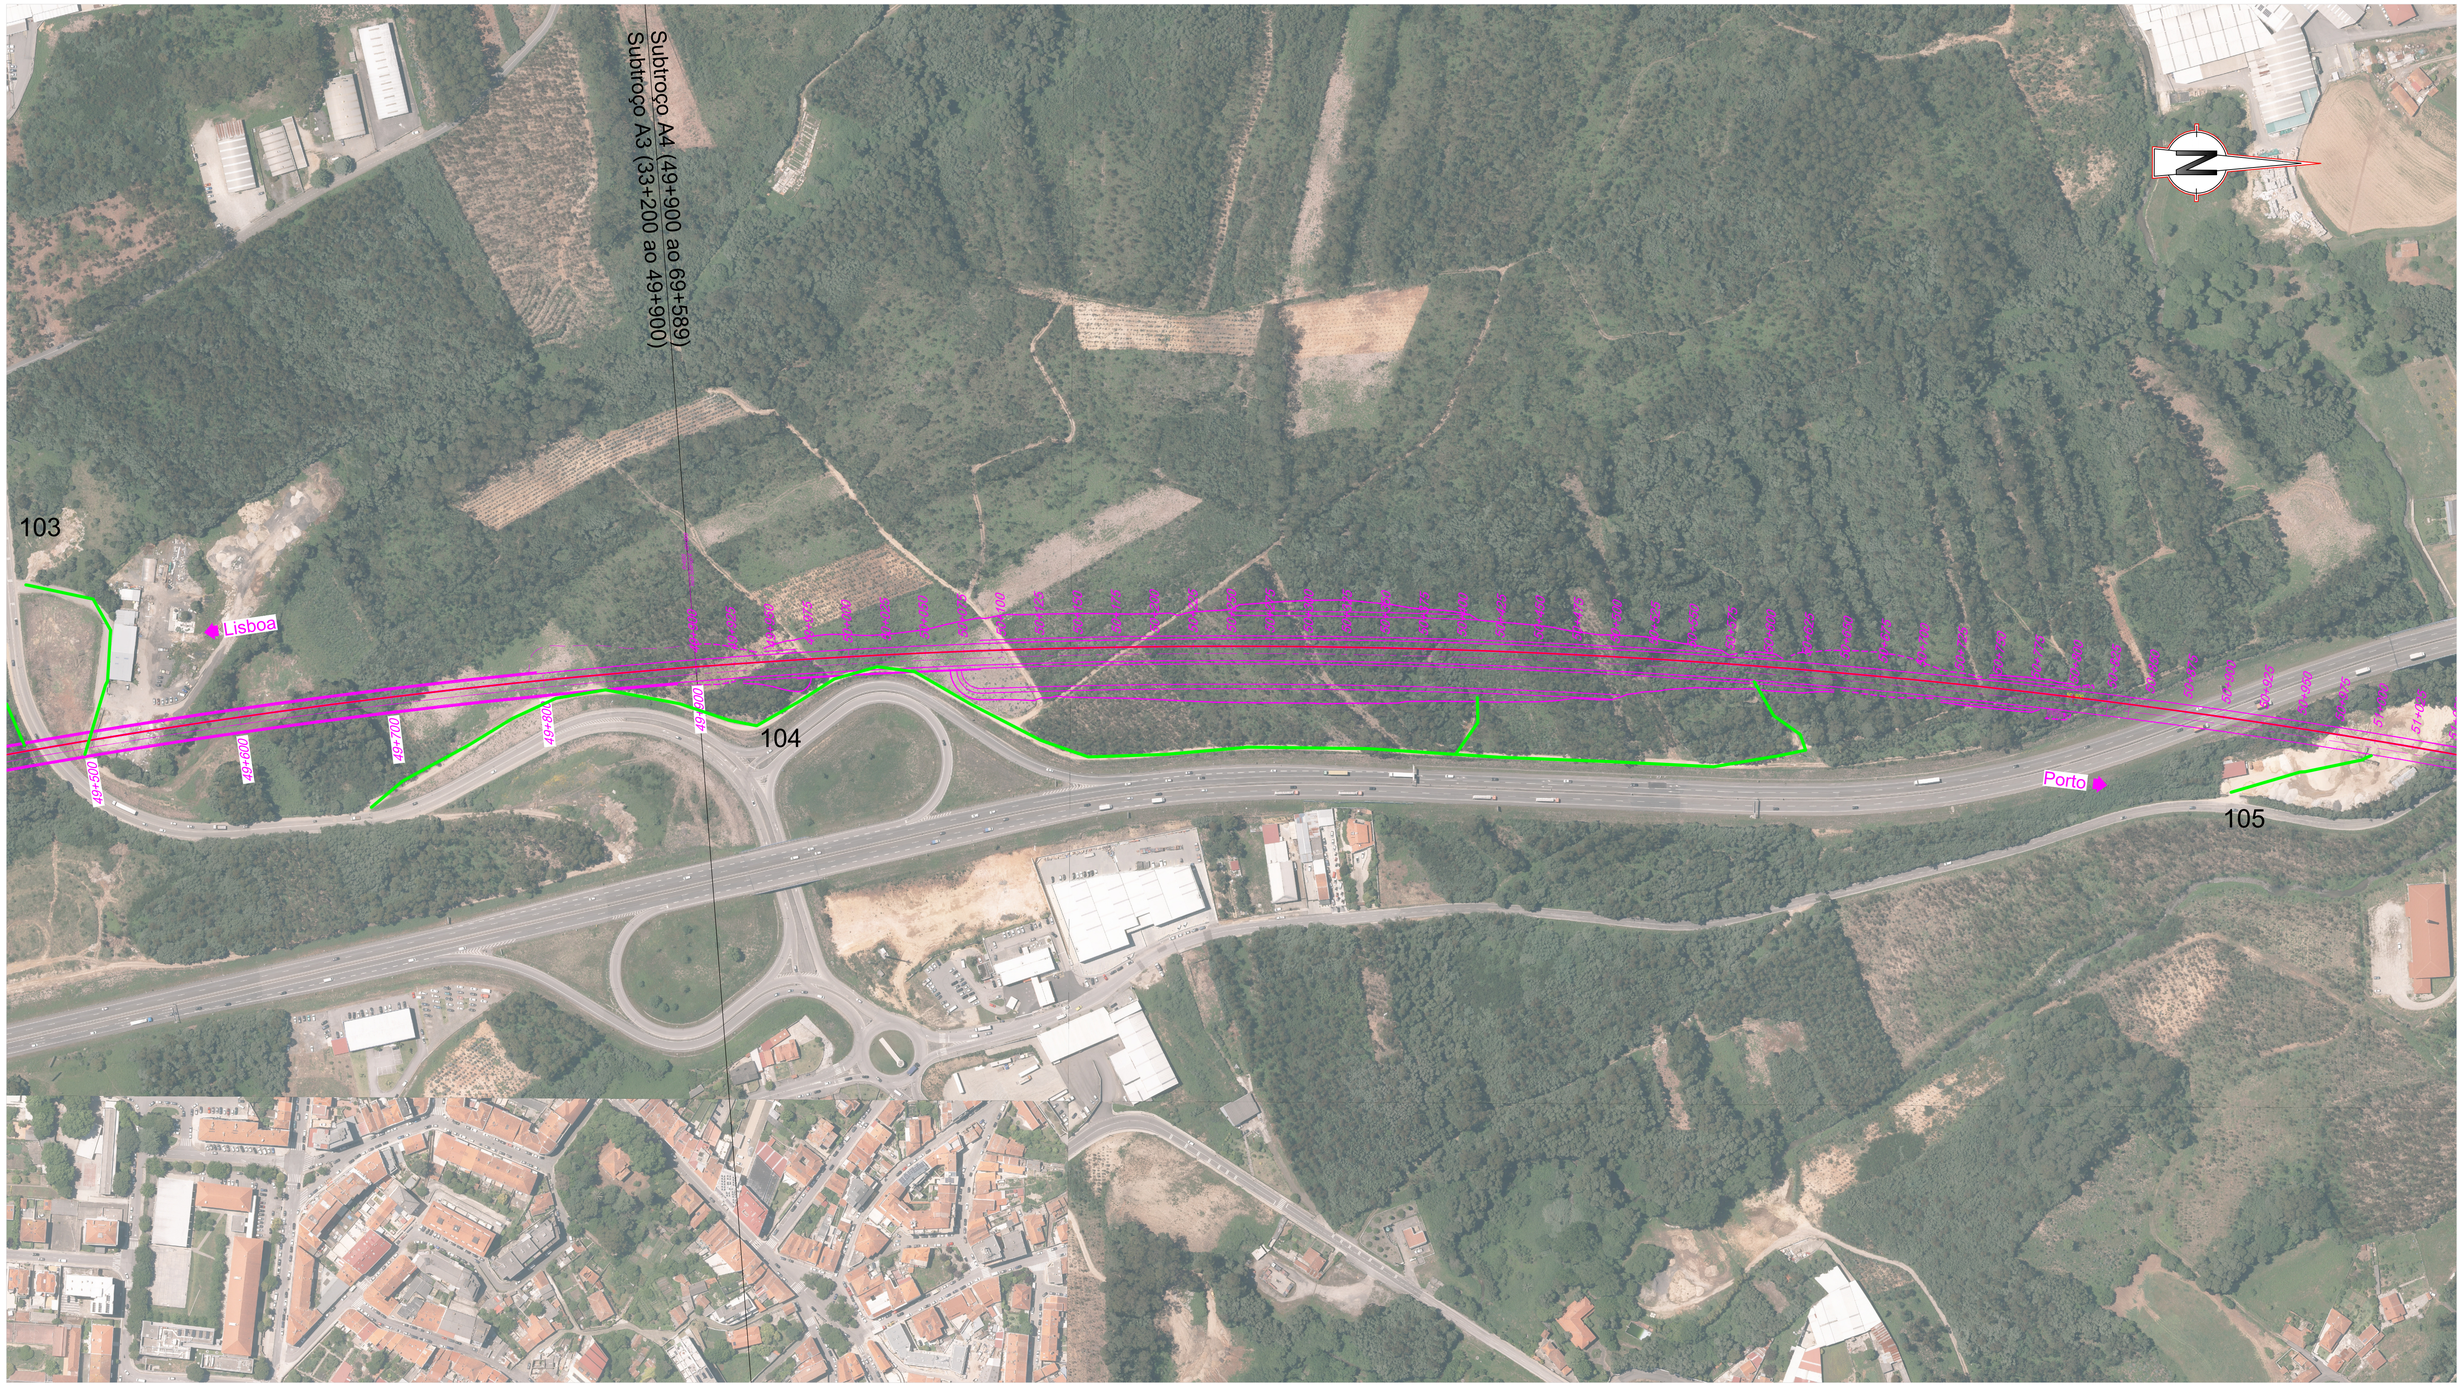


SISTEMA DE REFERÊNCIA

PT-TM06 / ETRS 89

Cofinanciado pela União Europeia

ACESSOS Subtroços A4 (Km 49+900 ao 69+589) e A5 (Km 69+589 ao 71+055)

(A4)

104 – N1-14
105 – N109-4
106 – R. N1 Urb Eugn Velho
107 – Travessa da Cristeja
108 – Rua Fonte da Bela
109 – Rua de Cristeja
110 – Rua Fonte da Bela
111 – R. da Aldeia Nova
112 – R. das Canas
113 – R. do Guião
114 – R. do Guião
115 – R. do Cruzeiro
116 – N326
117 – R. da Mimosa
118 – R. da Mimosa
119 – R. da Longa
120 – Circulação ao Jardim
121 – Tv. do Espinheiro
122 – R. Relvas
122A – R. Relvas
123 – R. do Rameiro
124 – R. Póvoa de Cima
125 – R. Lagos de Grijó
126 – R. Casal Deita
127 – R. Dr. Manuel Ramos
128 – R. Belo Horizonte
129 – R. Outeiral
130 – R. N. Sra de Fátima
131 – Avenida Jaime Isidoro
132 – Avenida Jaime Isidoro
133A – R. Lavoura
134 – R. Emigrante
135 – R. Irene Lisboa
136 – R. Baixinho
137 – Tv. Lendal
138 – R. do Balastro
139 – R. dos Borneiros
140 – R. da Ped. das Lages
141 – R. da Ped. das Lages
142 – R. das Pedreiras
143 – R. Oliveirinhas
144 – R. do Horto
145 – R. Alto das Torres
145A – Tv. Belo Horizonte
146 – R. do Lavadoouro
147 – Alameda do Cedro
148 – Avenida da República
149 – Manuel Pinto Canedo
150 – 25 de Abril
151 – Agro dos Moinhos
152 – Vieira Pinto
153 – Marginal Areinho
154 – de Sá
154A – Bolhão
155 – Gustavo Eiffel

(A5)

156 – Tv. do Freixo
157 – do Freixo
158 – do Freixo
159 – Pinheiro de Campanhã
160 – da Estação

LEGENDA

- Acessos Novos
- Acessos Existentes

Rev.	Data	Descrição	Responsável	Projetou	Desenhou	Validou
00	12-09-2025	Edição Inicial	PA	PA	PR	GF

Código Projetista: Ficheiro: PF102A0.PR.10.02.04.A13-01.00_51.00.DWG

AVAN CONCESSÕES DE ALTA VELOCIDADE — AVANTE NORTE

Infraestruturas de Portugal

O Gestor de Projeto	-
O Responsável Unidade	-
O Responsável Departamento	-
O Diretor	-
Órgão	Estudos e Projetos Ferroviários
Empreendimento	N.º
Fase	Projeto de Execução
Projeto	LINHA FERROVIÁRIA DE ALTA VELOCIDADE ENTRE PORTO (CAMPANHÃ) E LISBOA
Código Desenho	PF102A0.PR.10.02.04.A13-37.00
Linha	TROÇO PORTO (CAMPANHÃ) A OIÃ - KM 0+000 A 71+055
N.º Registo SAP	-
Local	PORTO (CAMPANHÃ) A OIÃ
Data	12-09-2025
Especialidade	V10 - AMBIENTE TOMO 10.02.04 - RECAPE
N.º de Ordem	PAO 37
Versão	00
Título do Desenho	ANEXO 13 - PLANO DE ACESSOS - FASE DE CONSTRUÇÃO ACESSOS DE OBRA Km 49+500 a 51+000 PLANTAS DE LOCALIZAÇÃO
Escalas	1:2000



SISTEMA DE REFERÊNCIA

PT-TM06 / ETRS 89

ACESSOS Subtroços A4 (Km 49+900 ao 69+589) e A5 (Km 69+589 ao 71+055)

(A4)
104 – N1-14
105 – N109-4
106 – R. N1 Urb Eugn Velho
107 – Travessa da Cristeja
108 – Rua Fonte da Bela
109 – Rua de Cristeja
110 – Rua Fonte da Bela
111 – R. da Aldeia Nova
112 – R. das Canas
113 – R. do Guião
114 – R. do Guião
115 – R. do Cruzeiro
116 – N326
117 – R. da Mimosa
118 – R. da Mimosa
119 – R. da Longa
120 – Circulação ao Jardim
121 – Tv. do Espinheiro
122 – R. Relvas
122A – R. Relvas
123 – R. do Rameiro
124 – R. Póvoa de Cima
125 – R. Lagos de Grijó
126 – R. Casal Deita
127 – R. Dr. Manuel Ramos
128 – R. Belo Horizonte
129 – R. Outeiral
130 – R. N. Sra de Fátima
131 – Avenida Jaime Isidoro
132 – Avenida Jaime Isidoro
133A – R. Lavoura
134 – R. Emigrante
135 – R. Irene Lisboa
136 – R. Baixinho
137 – Tv. Lendal
138 – R. do Balastro
139 – R. dos Borneiros
140 – R. da Ped. das Lages
141 – R. da Ped. das Lages
142 – R. das Pedreiras
143 – R. Oliveirinhas
144 – R. do Horto
145 – R. Alto das Torres
145A – Tv. Belo Horizonte
146 – R. do Lavadoouro
147 – Alameda do Cedro
148 – Avenida da República
149 – Manuel Pinto Canedo
150 – 25 de Abril
151 – Agro dos Moinhos
152 – Vieira Pinto
153 – Marginal Areinho
154 – de Sá
154A – Bolhão
155 – Gustavo Eiffel
156 – Tv. do Freixo
157 – do Freixo
158 – do Freixo
159 – Pinheiro de Campanhã
160 – da Estação
(A5)

LEGENDA

Acessos Novos
Acessos Existentes

Cofinanciado pela União Europeia

AVAN CONCESSÕES DE ALTA VELOCIDADE

Rev.	Data	Descrição	Responsável	Projetou	Desenhou	Validou
00	12-09-2025	Edição Inicial	PA	PA	PR	GF


Código Projetista
Ficheiro: PF102A0.PR.10.02.04.A13-01.00_51.00.DWG

Infraestruturas de Portugal

O Gestor de Projeto: -	Projeto: LINHA FERROVIÁRIA DE ALTA VELOCIDADE ENTRE PORTO (CAMPANHÃ) E LISBOA
O Responsável Unidade: -	Linha: TROÇO PORTO (CAMPANHÃ) A OIÃ - KM 0+000 A 71+055
O Responsável Departamento: -	Local: PORTO (CAMPANHÃ) A OIÃ
O Diretor: -	Especialidade: V10 - AMBIENTE TOMO 10.02.04 - RECAPE
Órgão: Estudos e Projetos Ferroviários	
Empreendimento: N.º	Título do Desenho: ANEXO 13 - PLANO DE ACESSOS - FASE DE CONSTRUÇÃO ACESSOS DE OBRA Km 51+000 a 52+500 PLANTAS DE LOCALIZAÇÃO
Fase: Projeto de Execução	

Código Desenho	N.º Registo SAP	Data
PF102A0.PR.10.02.04.A13-38.00	-	12-09-2025

N.º de Ordem	Versão	Escalas
PAO 38	00	1:2000

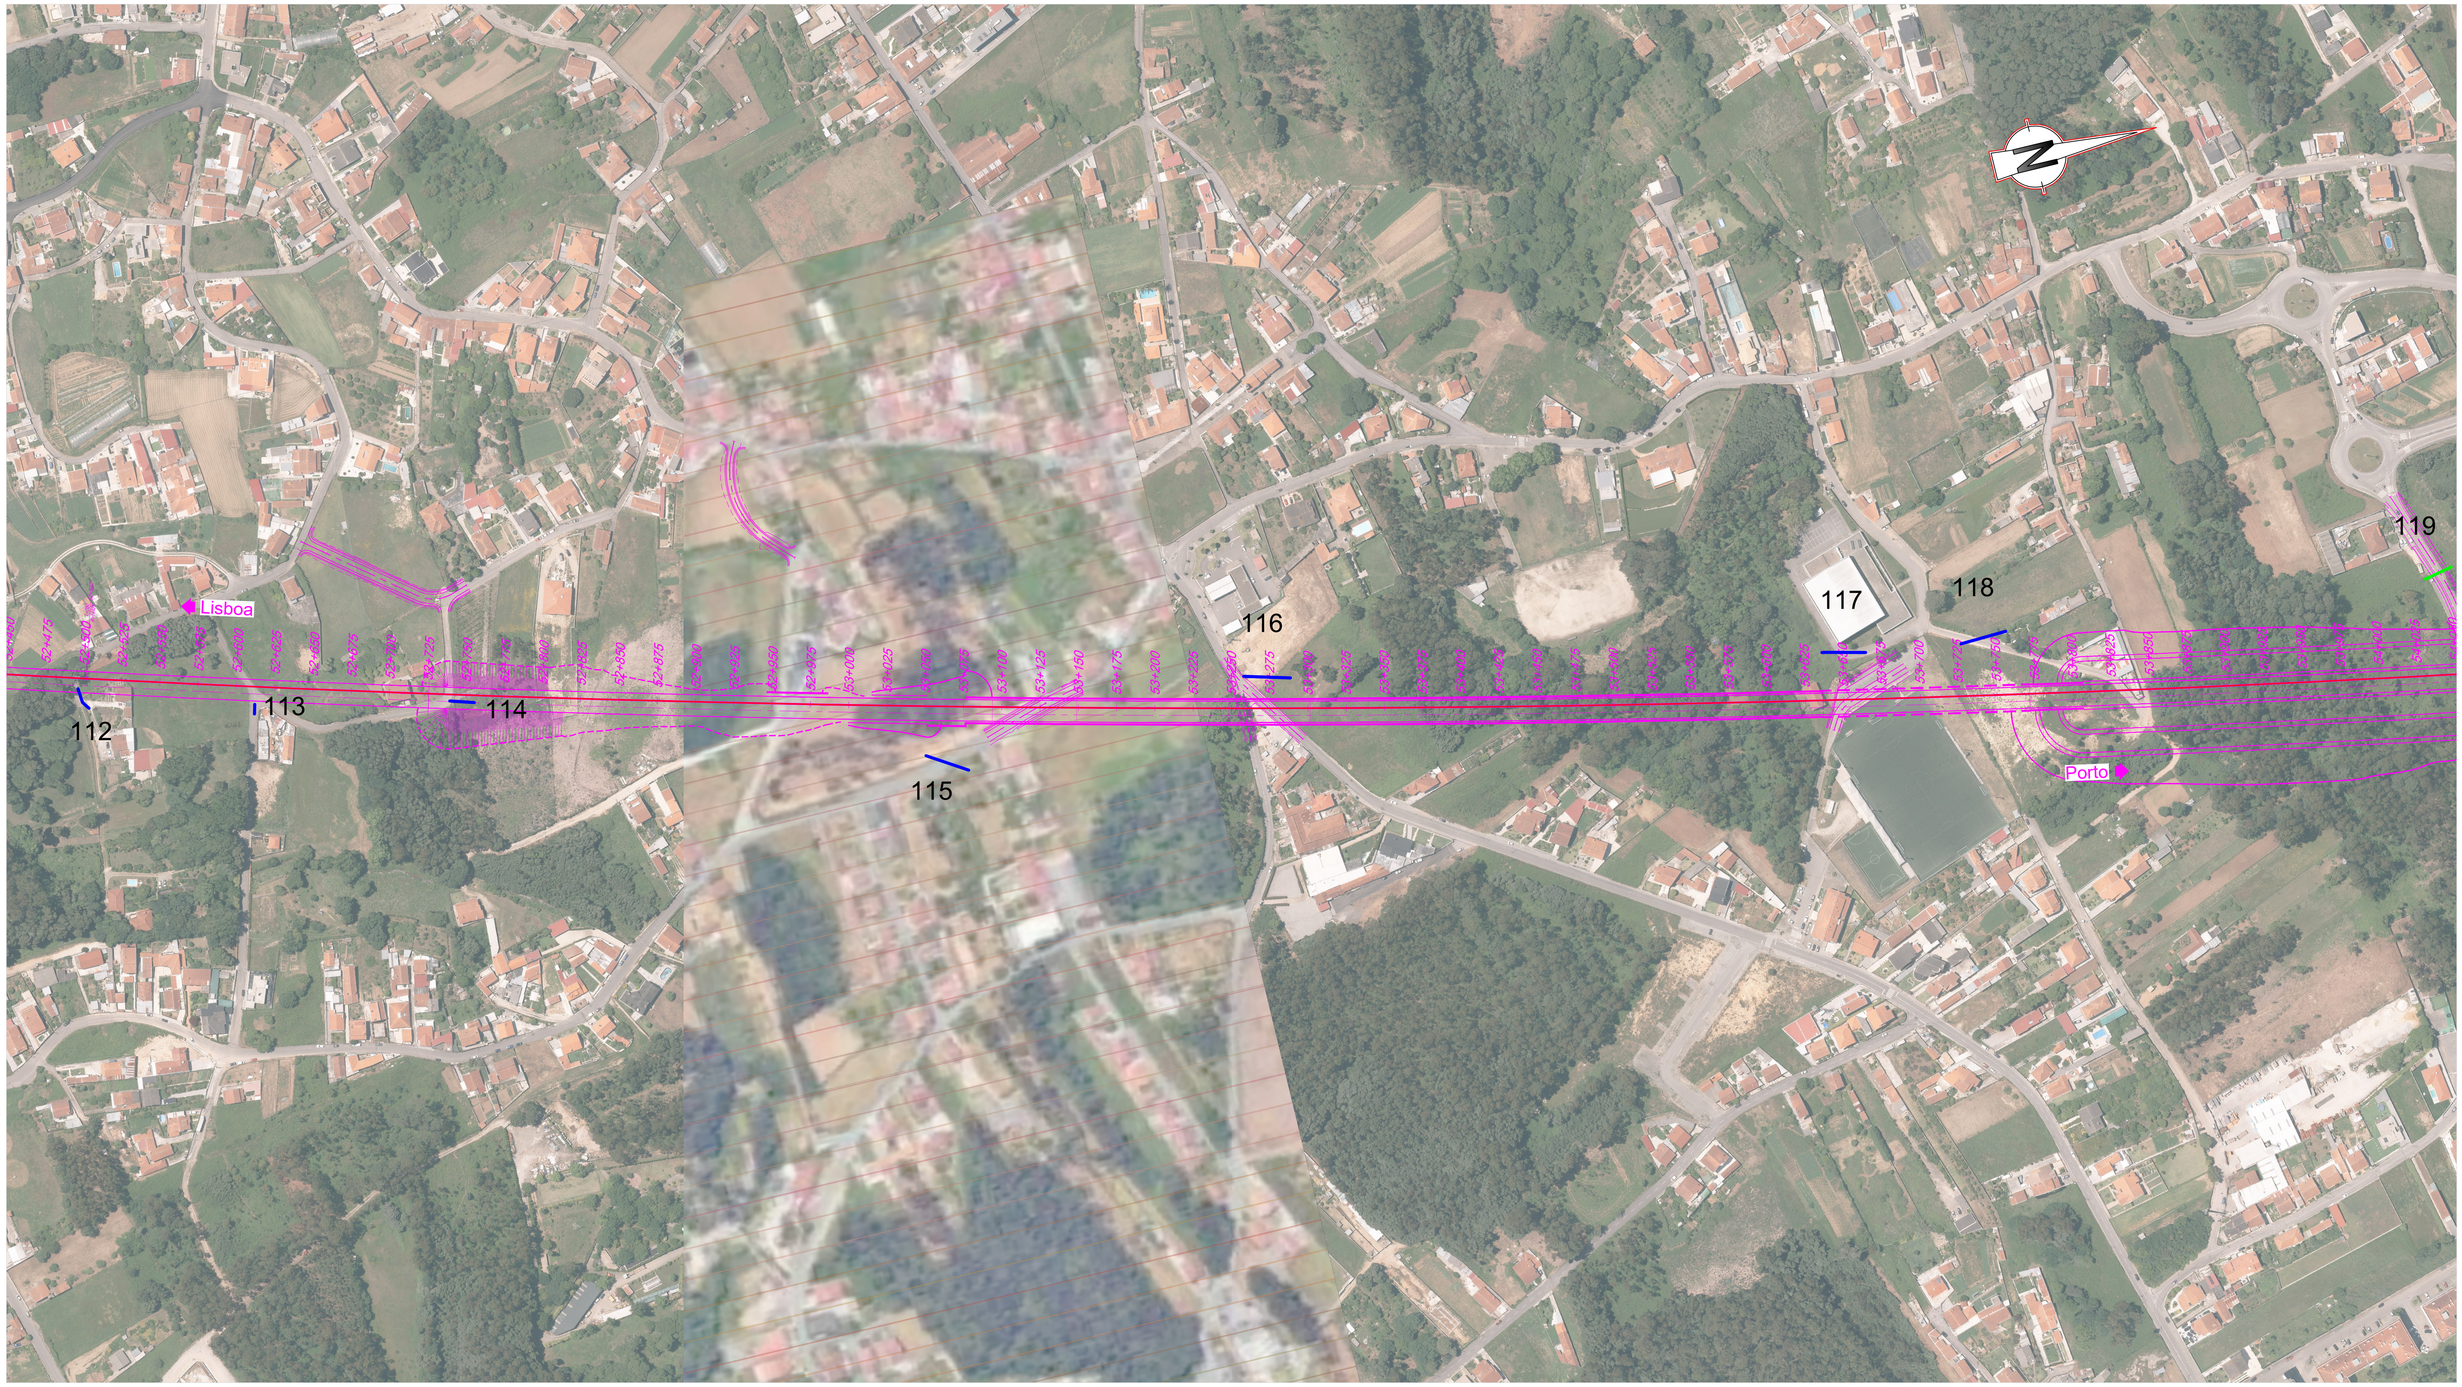

SISTEMA DE REFERÊNCIA

PT-TM06 / ETRS 89

Cofinanciado pela União Europeia

ACESSOS Subtroços A4 (Km 49+900 ao 69+589) e A5 (Km 69+589 ao 71+055)

(A4)
104 – N1-14
105 – N109-4
106 – R. N1 Urb Eugn Velho
107 – Travessa da Cristeja
108 – Rua Fonte da Bela
109 – Rua de Cristeja
110 – Rua Fonte da Bela
111 – R. da Aldeia Nova
112 – R. das Canas
113 – R. do Guião
114 – R. do Guião
115 – R. do Cruzeiro
116 – N326
117 – R. da Mimosa
118 – R. da Mimosa
119 – R. da Longa
120 – Circulação ao Jardim
121 – Tv. do Espinheiro
122 – R. Relvas
122A – R. Relvas
123 – R. do Rameiro
124 – R. Póvoa de Cima
125 – R. Lagos de Grijó
126 – R. Casal Deita
127 – R. Dr. Manuel Ramos
128 – R. Belo Horizonte
129 – R. Outeiral
130 – R. N. Sra de Fátima
131 – Avenida Jaime Isidoro
132 – Avenida Jaime Isidoro
133A – R. Lavoura
134 – R. Emigrante
135 – R. Irene Lisboa
136 – R. Baixinho
137 – Tv. Lendal
138 – R. do Balastro
139 – R. dos Borneiros
140 – R. da Ped. das Lages
141 – R. da Ped. das Lages
142 – R. das Pedreiras
143 – R. Oliveirinhas
144 – R. do Horto
145 – R. Alto das Torres
145A – Tv. Belo Horizonte
146 – R. do Lavadoouro
147 – Alameda do Cedro
148 – Avenida da República
149 – Manuel Pinto Canedo
150 – 25 de Abril
151 – Agro dos Moinhos
152 – Vieira Pinto
153 – Marginal Areinho
154 – de Sá
154A – Bolhão
155 – Gustavo Eiffel
156 – Tv. do Freixo
157 – do Freixo
158 – do Freixo
159 – Pinheiro de Campanhã
160 – da Estação
(A5)

LEGENDA

Acessos Novos
Acessos Existentes

AVAN CONCESSÕES DE ALTA VELOCIDADE
AVAN NORTE

Rev.	Data	Descrição	Responsável
00	12-09-2025	Edição Inicial	PA

Código Projetista
Ficheiro: PF102A0.PR.10.02.04.A13-01.00_51.00.DWG
Projetou: PA | Desenhou: PR | Validou: GF

Infraestruturas de Portugal

O Gestor de Projeto: -
O Responsável Unidade: -
O Responsável Departamento: -
O Diretor: -
Órgão: Estudos e Projetos Ferroviários
Empreendimento: N.º
Fase: Projeto de Execução

Projeto: LINHA FERROVIÁRIA DE ALTA VELOCIDADE ENTRE PORTO (CAMPANHÃ) E LISBOA
Código Desenho: PF102A0.PR.10.02.04.A13-39.00
Linha: TROÇO PORTO (CAMPANHÃ) A OIÁ - KM 0+000 A 71+055
N.º Registo SAP: -
Local: PORTO (CAMPANHÃ) A OIÁ
Data: 12-09-2025
Especialidade: V10 - AMBIENTE
TOMO 10.02.04 - RECAPE
N.º de Ordem: PAO 39
Versão: 00
Título do Desenho: ANEXO 13 - PLANO DE ACESSOS - FASE DE CONSTRUÇÃO ACESSOS DE OBRA Km 52+500 a 54+000 PLANTAS DE LOCALIZAÇÃO
Escalas: 1:2000



SISTEMA DE REFERÊNCIA

PT-TM06 / ETRS 89

Cofinanciado pela União Europeia

ACESSOS Subtroços A4 (Km 49+900 ao 69+589) e A5 (Km 69+589 ao 71+055)

(A4)
104 – N1-14
105 – N109-4
106 – R. N1 Urb Eugn Velho
107 – Travessa da Cristeja
108 – Rua Fonte da Bela
109 – Rua de Cristeja
110 – Rua Fonte da Bela
111 – R. da Aldeia Nova
112 – R. das Canas
113 – R. do Guião
114 – R. do Guião
115 – R. do Cruzeiro
116 – N326
117 – R. da Mimosa
118 – R. da Mimosa
119 – R. da Longa
120 – Circulação ao Jardim
121 – Tv. do Espinheiro
122 – R. Relvas
122A – R. Relvas
123 – R. do Rameiro
124 – R. Póvoa de Cima
125 – R. Lagos de Grijó
126 – R. Casal Deita
127 – R. Dr. Manuel Ramos
128 – R. Belo Horizonte
129 – R. Outeiral
130 – R. N. Sra de Fátima
131 – Avenida Jaime Isidoro
132 – Avenida Jaime Isidoro
133A – R. Lavoura
134 – R. Emigrante
135 – R. Irene Lisboa
136 – R. Baixinho
137 – Tv. Lendal
138 – R. do Balastro
139 – R. dos Borneiros
140 – R. da Ped. das Lages
141 – R. da Ped. das Lages
142 – R. das Pedreiras
143 – R. Oliveirinhas
144 – R. do Horto
145 – R. Alto das Torres
145A – Tv. Belo Horizonte
146 – R. do Lavadouro
147 – Alameda do Cedro
148 – Avenida da República
149 – Manuel Pinto Canedo
150 – 25 de Abril
151 – Agro dos Moinhos
152 – Vieira Pinto
153 – Marginal Areinho
154 – de Sá
154A – Bolhão
155 – Gustavo Eiffel
(A5)
156 – Tv. do Freixo
157 – do Freixo
158 – do Freixo
159 – Pinheiro de Campanhã
160 – da Estação

LEGENDA

Acessos Novos
Acessos Existentes

Rev.	Data	Descrição	Responsável	Projetou	Desenhou	Validou
00	12-09-2025	Edição Inicial	PA	PA	PR	GF

AVAN CONCESSÕES DE ALTA VELOCIDADE — AVANTE NORTE


Código Projetista
Ficheiro: PF102A0.PR.10.02.04.A13-01.00_51.00.DWG

Infraestruturas de Portugal

Órgão: Estudos e Projetos Ferroviários
Empreendimento: N.º
Fase: Projeto de Execução

O Gestor de Projeto: -
O Responsável Unidade: -
O Responsável Departamento: -
O Diretor: -

Projeto: LINHA FERROVIÁRIA DE ALTA VELOCIDADE ENTRE PORTO (CAMPANHÃ) E LISBOA
Código Desenho: PF102A0.PR.10.02.04.A13-40.00
Linha: TROÇO PORTO (CAMPANHÃ) A OIÃ - KM 0+000 A 71+055
N.º Registo SAP: -
Local: PORTO (CAMPANHÃ) A OIÃ
Data: 12-09-2025
Especialidade: V10 - AMBIENTE
TOMO 10.02.04 - RECAPE
N.º de Ordem: PAO 40
Versão: 00
Título do Desenho: ANEXO 13 - PLANO DE ACESSOS - FASE DE CONSTRUÇÃO
ACESSOS DE OBRA Km 54+000 a 55+500
PLANTAS DE LOCALIZAÇÃO
Escalas: 1:2000

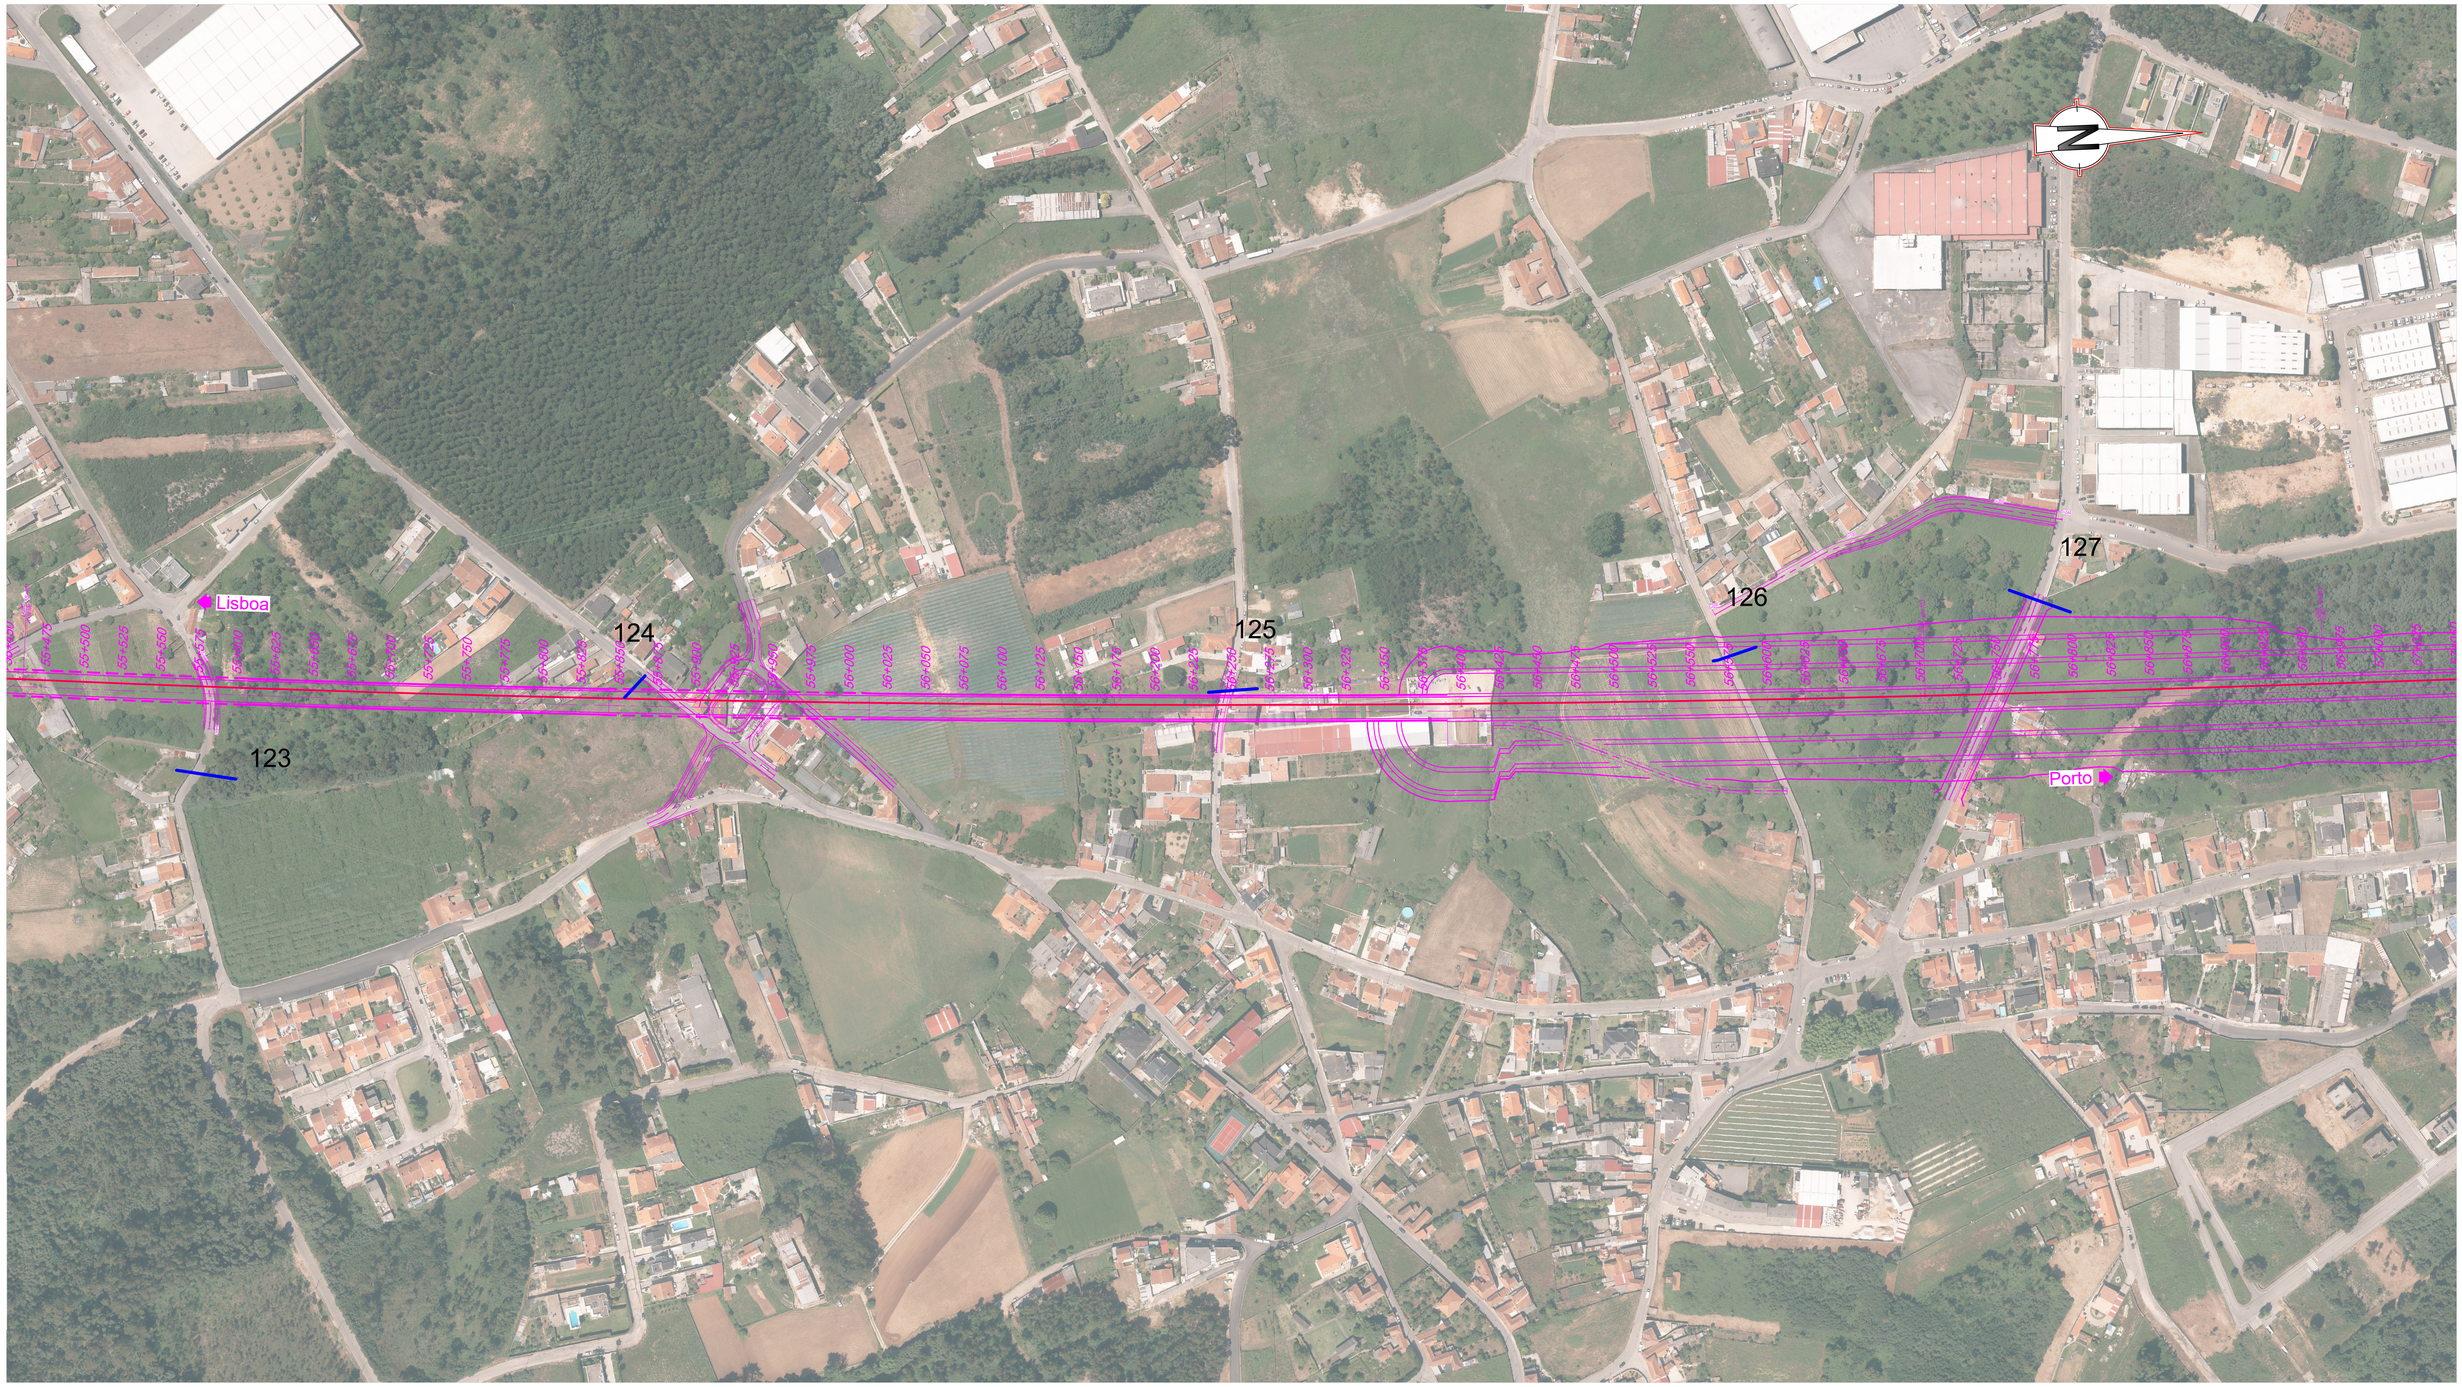

SISTEMA DE REFERÊNCIA
PT-TM06 / ETRS 89

Cofinanciado pela União Europeia

ACESSOS Subtroços A4 (Km 49+900 ao 69+589) e A5 (Km 69+589 ao 71+055)

(A4)
104 – N1-14
105 – N109-4
106 – R. N1 Urb Eugn Velho
107 – Travessa da Cristeja
108 – Rua Fonte da Bela
109 – Rua de Cristeja
110 – Rua Fonte da Bela
111 – R. da Aldeia Nova
112 – R. das Canas
113 – R. do Guião
114 – R. do Guião
115 – R. do Cruzeiro
116 – N326
117 – R. da Mimosa
118 – R. da Mimosa
119 – R. da Longa
120 – Circulação ao Jardim
121 – Tv. do Espinheiro
122 – R. Relvas
122A – R. Relvas
123 – R. do Rameiro
124 – R. Póvoa de Cima
125 – R. Lagos de Grijó
126 – R. Casal Deita
127 – R. Dr. Manuel Ramos
128 – R. Belo Horizonte
129 – R. Outeiral
130 – R. N. Sra de Fátima
131 – Avenida Jaime Isidoro
132 – Avenida Jaime Isidoro
133A – R. Lavoura
134 – R. Emigrante
135 – R. Irene Lisboa
136 – R. Baixinho
137 – Tv. Lendal
138 – R. do Balastro
139 – R. dos Borneiros
140 – R. da Ped. das Lages
141 – R. da Ped. das Lages
142 – R. das Pedreiras
143 – R. Oliveirinhas
144 – R. do Horto
145 – R. Alto das Torres
145A – Tv. Belo Horizonte
146 – R. do Lavadoouro
147 – Alameda do Cedro
148 – Avenida da República
149 – Manuel Pinto Canedo
150 – 25 de Abril
151 – Agro dos Moinhos
152 – Vieira Pinto
153 – Marginal Areinho
154 – de Sá
154A – Bolhão
155 – Gustavo Eiffel
(A5)
156 – Tv. do Freixo
157 – do Freixo
158 – do Freixo
159 – Pinheiro de Campanhã
160 – da Estação

LEGENDA

Acessos Novos
Acessos Existentes

AVAN CONCESSÕES DE ALTA VELOCIDADE — AVAN NORTE

Rev.	Data	Descrição	Responsável	Projetou	Desenhou	Validou
00	12-09-2025	Edição Inicial	PA	PA	PR	GF

Código Projetista
Ficheiro: PF102A0.PR.10.02.04.A13-01.00_51.00.DWG

Infraestruturas de Portugal

O Gestor de Projeto: -	Projeto: LINHA FERROVIÁRIA DE ALTA VELOCIDADE ENTRE PORTO (CAMPANHÃ) E LISBOA
O Responsável Unidade: -	Linha: TROÇO PORTO (CAMPANHÃ) A OIÁ - KM 0+000 A 71+055
O Responsável Departamento: -	Local: PORTO (CAMPANHÃ) A OIÁ
O Diretor: -	Especialidade: V10 - AMBIENTE TOMO 10.02.04 - RECAPE
Órgão: Estudos e Projetos Ferroviários	
Empreendimento: N.º	Título do Desenho: ANEXO 13 - PLANO DE ACESSOS - FASE DE CONSTRUÇÃO ACESSOS DE OBRA Km 55+500 a 57+000 PLANTAS DE LOCALIZAÇÃO
Fase: Projeto de Execução	

Código Desenho: PF102A0.PR.10.02.04.A13-41.00
N.º Registo SAP: -
Data: 12-09-2025
N.º de Ordem: PAO 41
Versão: 00
Escalas: 1:2000



SISTEMA DE REFERÊNCIA

PT-TM06 / ETRS 89

ACESSOS Subtroços A4 (Km 49+900 ao 69+589) e A5 (Km 69+589 ao 71+055)

(A4)
104 – N1-14
105 – N109-4
106 – R. N1 Urb Eugn Velho
107 – Travessa da Cristeja
108 – Rua Fonte da Bela
109 – Rua de Cristeja
110 – Rua Fonte da Bela
111 – R. da Aldeia Nova
112 – R. das Canas
113 – R. do Guião
114 – R. do Guião
115 – R. do Cruzeiro
116 – N326
117 – R. da Mimosa
118 – R. da Mimosa
119 – R. da Longa
120 – Circulação ao Jardim
121 – Tv. do Espinheiro
122 – R. Relvas
122A – R. Relvas
123 – R. do Rameiro
124 – R. Póvoa de Cima
125 – R. Lagos de Grijó
126 – R. Casal Deita
127 – R. Dr. Manuel Ramos
128 – R. Belo Horizonte
129 – R. Outeiral
130 – R. N. Sra de Fátima
131 – Avenida Jaime Isidoro
132 – Avenida Jaime Isidoro
133A – R. Lavoura
134 – R. Emigrante
135 – R. Irene Lisboa
136 – R. Baixinho
137 – Tv. Lendal
138 – R. do Balastro
139 – R. dos Borneiros
140 – R. da Ped. das Lages
141 – R. da Ped. das Lages
142 – R. das Pedreiras
143 – R. Oliveirinhas
144 – R. do Horto
145 – R. Alto das Torres
145A – Tv. Belo Horizonte
146 – R. do Lavadoouro
147 – Alameda do Cedro
148 – Avenida da República
149 – Manuel Pinto Canedo
150 – 25 de Abril
151 – Agro dos Moinhos
152 – Vieira Pinto
153 – Marginal Areinho
154 – de Sá
154A – Bolhão
155 – Gustavo Eiffel
(A5)
156 – Tv. do Freixo
157 – do Freixo
158 – do Freixo
159 – Pinheiro de Campanhã
160 – da Estação

LEGENDA

Acessos Novos
Acessos Existentes

Cofinanciado pela União Europeia

AVAN CONCESSÕES DE ALTA VELOCIDADE — AVAN NORTE

Rev.	Data	Descrição	Responsável
00	12-09-2025	Edição Inicial	PA


Código Projetista
Ficheiro: PF102A0.PR.10.02.04.A13-01.00_51.00.DWG
Projetou: PA | Desenhou: PR | Validou: GF

Infraestruturas de Portugal

O Gestor de Projeto: -
O Responsável Unidade: -
O Responsável Departamento: -
O Diretor: -

Projeto: LINHA FERROVIÁRIA DE ALTA VELOCIDADE ENTRE PORTO (CAMPANHÃ) E LISBOA
Código Desenho: PF102A0.PR.10.02.04.A13-42.00
Linha: TROÇO PORTO (CAMPANHÃ) A OIÁ - KM 0+000 A 71+055
N.º Registo SAP: -
Local: PORTO (CAMPANHÃ) A OIÁ
Data: 12-09-2025
Especialidade: V10 - AMBIENTE
TOMO 10.02.04 - RECAPE
N.º de Ordem: PAO 42
Versão: 00
Título do Desenho: ANEXO 13 - PLANO DE ACESSOS - FASE DE CONSTRUÇÃO ACESSOS DE OBRA Km 57+000 a 58+500 PLANTAS DE LOCALIZAÇÃO
Escalas: 1:2000

Órgão: Estudos e Projetos Ferroviários
Empreendimento: N.º
Fase: Projeto de Execução

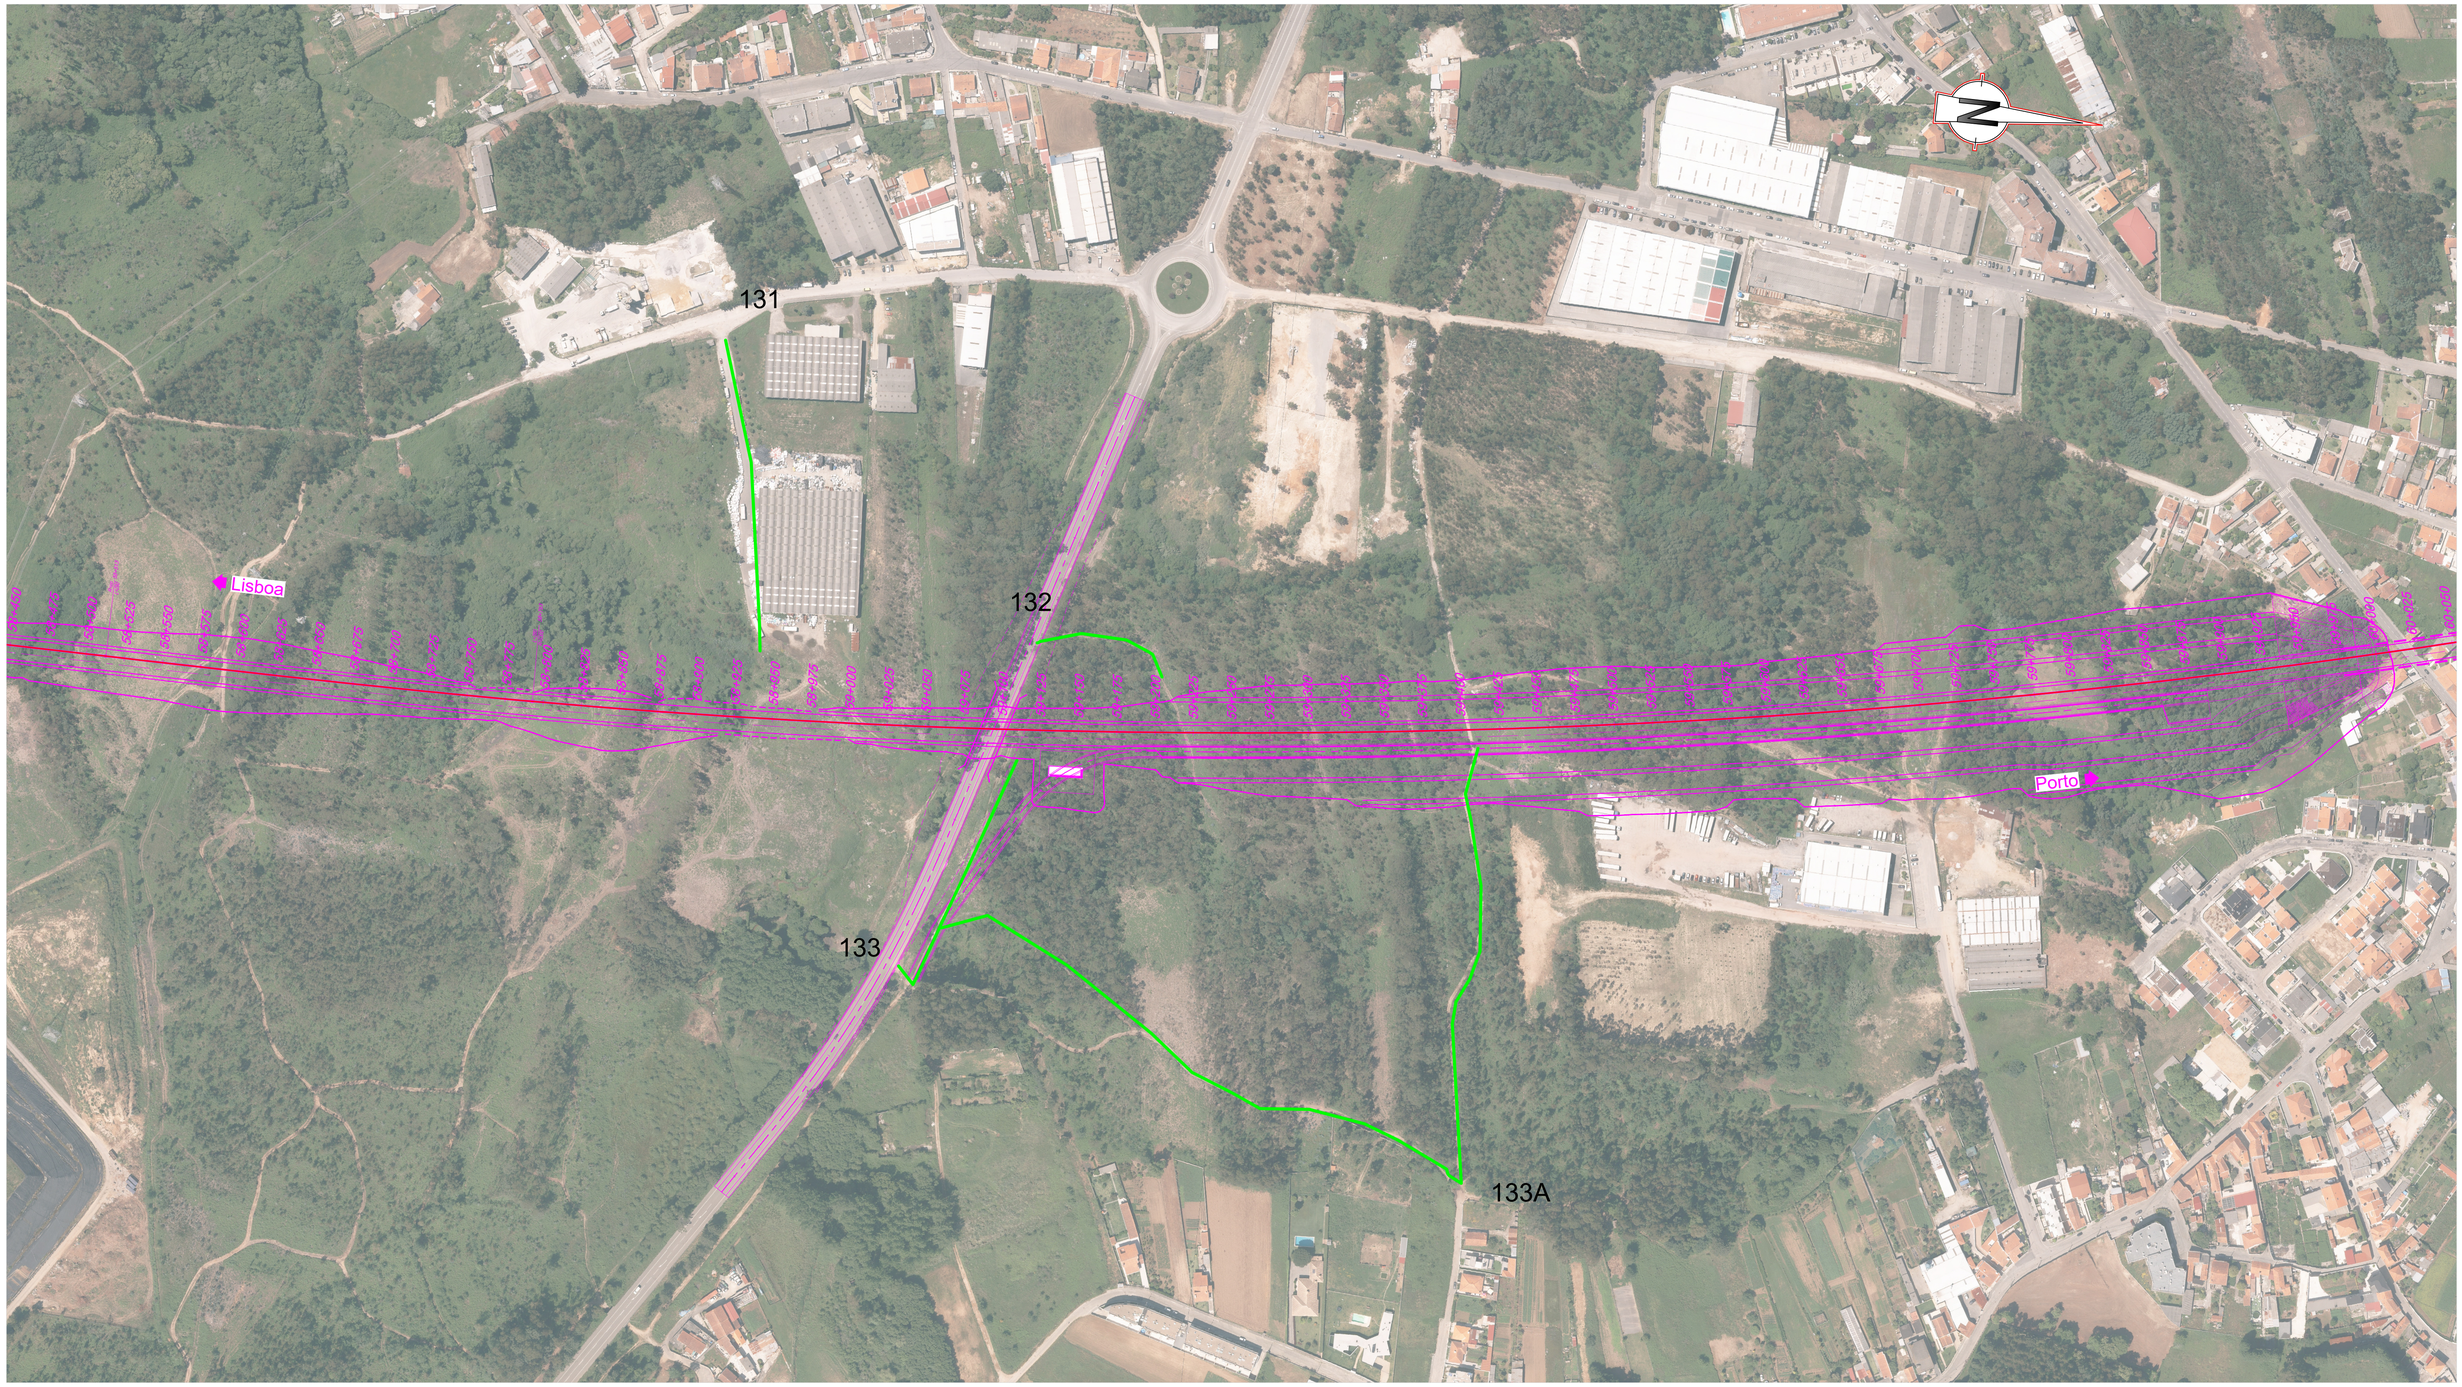

SISTEMA DE REFERÊNCIA
PT-TM06 / ETRS 89

Cofinanciado pela União Europeia

ACESSOS Subtroços A4 (Km 49+900 ao 69+589) e A5 (Km 69+589 ao 71+055)

(A4)
104 – N1-14
105 – N109-4
106 – R. N1 Urb Eugn Velho
107 – Travessa da Cristeja
108 – Rua Fonte da Bela
109 – Rua de Cristeja
110 – Rua Fonte da Bela
111 – R. da Aldeia Nova
112 – R. das Canas
113 – R. do Guião
114 – R. do Guião
115 – R. do Cruzeiro
116 – N326
117 – R. da Mimosa
118 – R. da Mimosa
119 – R. da Longa
120 – Circulação ao Jardim
121 – Tv. do Espinheiro
122 – R. Relvas
122A – R. Relvas
123 – R. do Rameiro
124 – R. Póvoa de Cima
125 – R. Lagos de Grijó
126 – R. Casal Deita
127 – R. Dr. Manuel Ramos
128 – R. Belo Horizonte
129 – R. Outeiral
130 – R. N. Sra de Fátima
131 – Avenida Jaime Isidoro
132 – Avenida Jaime Isidoro
133A – R. Lavoura
134 – R. Emigrante
135 – R. Irene Lisboa
136 – R. Baixinho
137 – Tv. Lendal
138 – R. do Balastro
139 – R. dos Borneiros
140 – R. da Ped. das Lages
141 – R. da Ped. das Lages
142 – R. das Pedreiras
143 – R. Oliveirinhas
144 – R. do Horto
145 – R. Alto das Torres
145A – Tv. Belo Horizonte
146 – R. do Lavadoouro
147 – Alameda do Cedro
148 – Avenida da República
149 – Manuel Pinto Canedo
150 – 25 de Abril
151 – Agro dos Moinhos
152 – Vieira Pinto
153 – Marginal Areinho
154 – de Sá
154A – Bolhão
155 – Gustavo Eiffel
(A5)
156 – Tv. do Freixo
157 – do Freixo
158 – do Freixo
159 – Pinheiro de Campanhã
160 – da Estação

LEGENDA


Acessos Novos
Acessos Existentes

00	12-09-2025	Edição Inicial	PA	Código Projetista		
Rev.	Data	Descrição	Responsável	Ficheiro: PF102A0.PR.10.02.04.A13-01.00_51.00.DWG		
				Projetou: PA	Desenhou: PR	Validou: GF

AVAN CONCESSÕES DE ALTA VELOCIDADE — NORTE

Infraestruturas de Portugal

O Gestor de Projeto: -	Projeto: LINHA FERROVIÁRIA DE ALTA VELOCIDADE ENTRE PORTO (CAMPANHÃ) E LISBOA		Código Desenho: PF102A0.PR.10.02.04.A13-43.00
O Responsável Unidade: -	Linha: TROÇO PORTO (CAMPANHÃ) A OIÁ - KM 0+000 A 71+055		N.º Registo SAP: -
O Responsável Departamento: -	Local: PORTO (CAMPANHÃ) A OIÁ		Data: 12-09-2025
O Diretor: -	Especialidade: V10 - AMBIENTE TOMO 10.02.04 - RECAPE	N.º de Ordem: PAO 43	Versão: 00
Órgão: Estudos e Projetos Ferroviários	Título do Desenho: ANEXO 13 - PLANO DE ACESSOS - FASE DE CONSTRUÇÃO ACESSOS DE OBRA Km 58+500 a 60+000 PLANTAS DE LOCALIZAÇÃO		Escalas: 1:2000
Empreendimento: N.º			
Fase: Projeto de Execução			

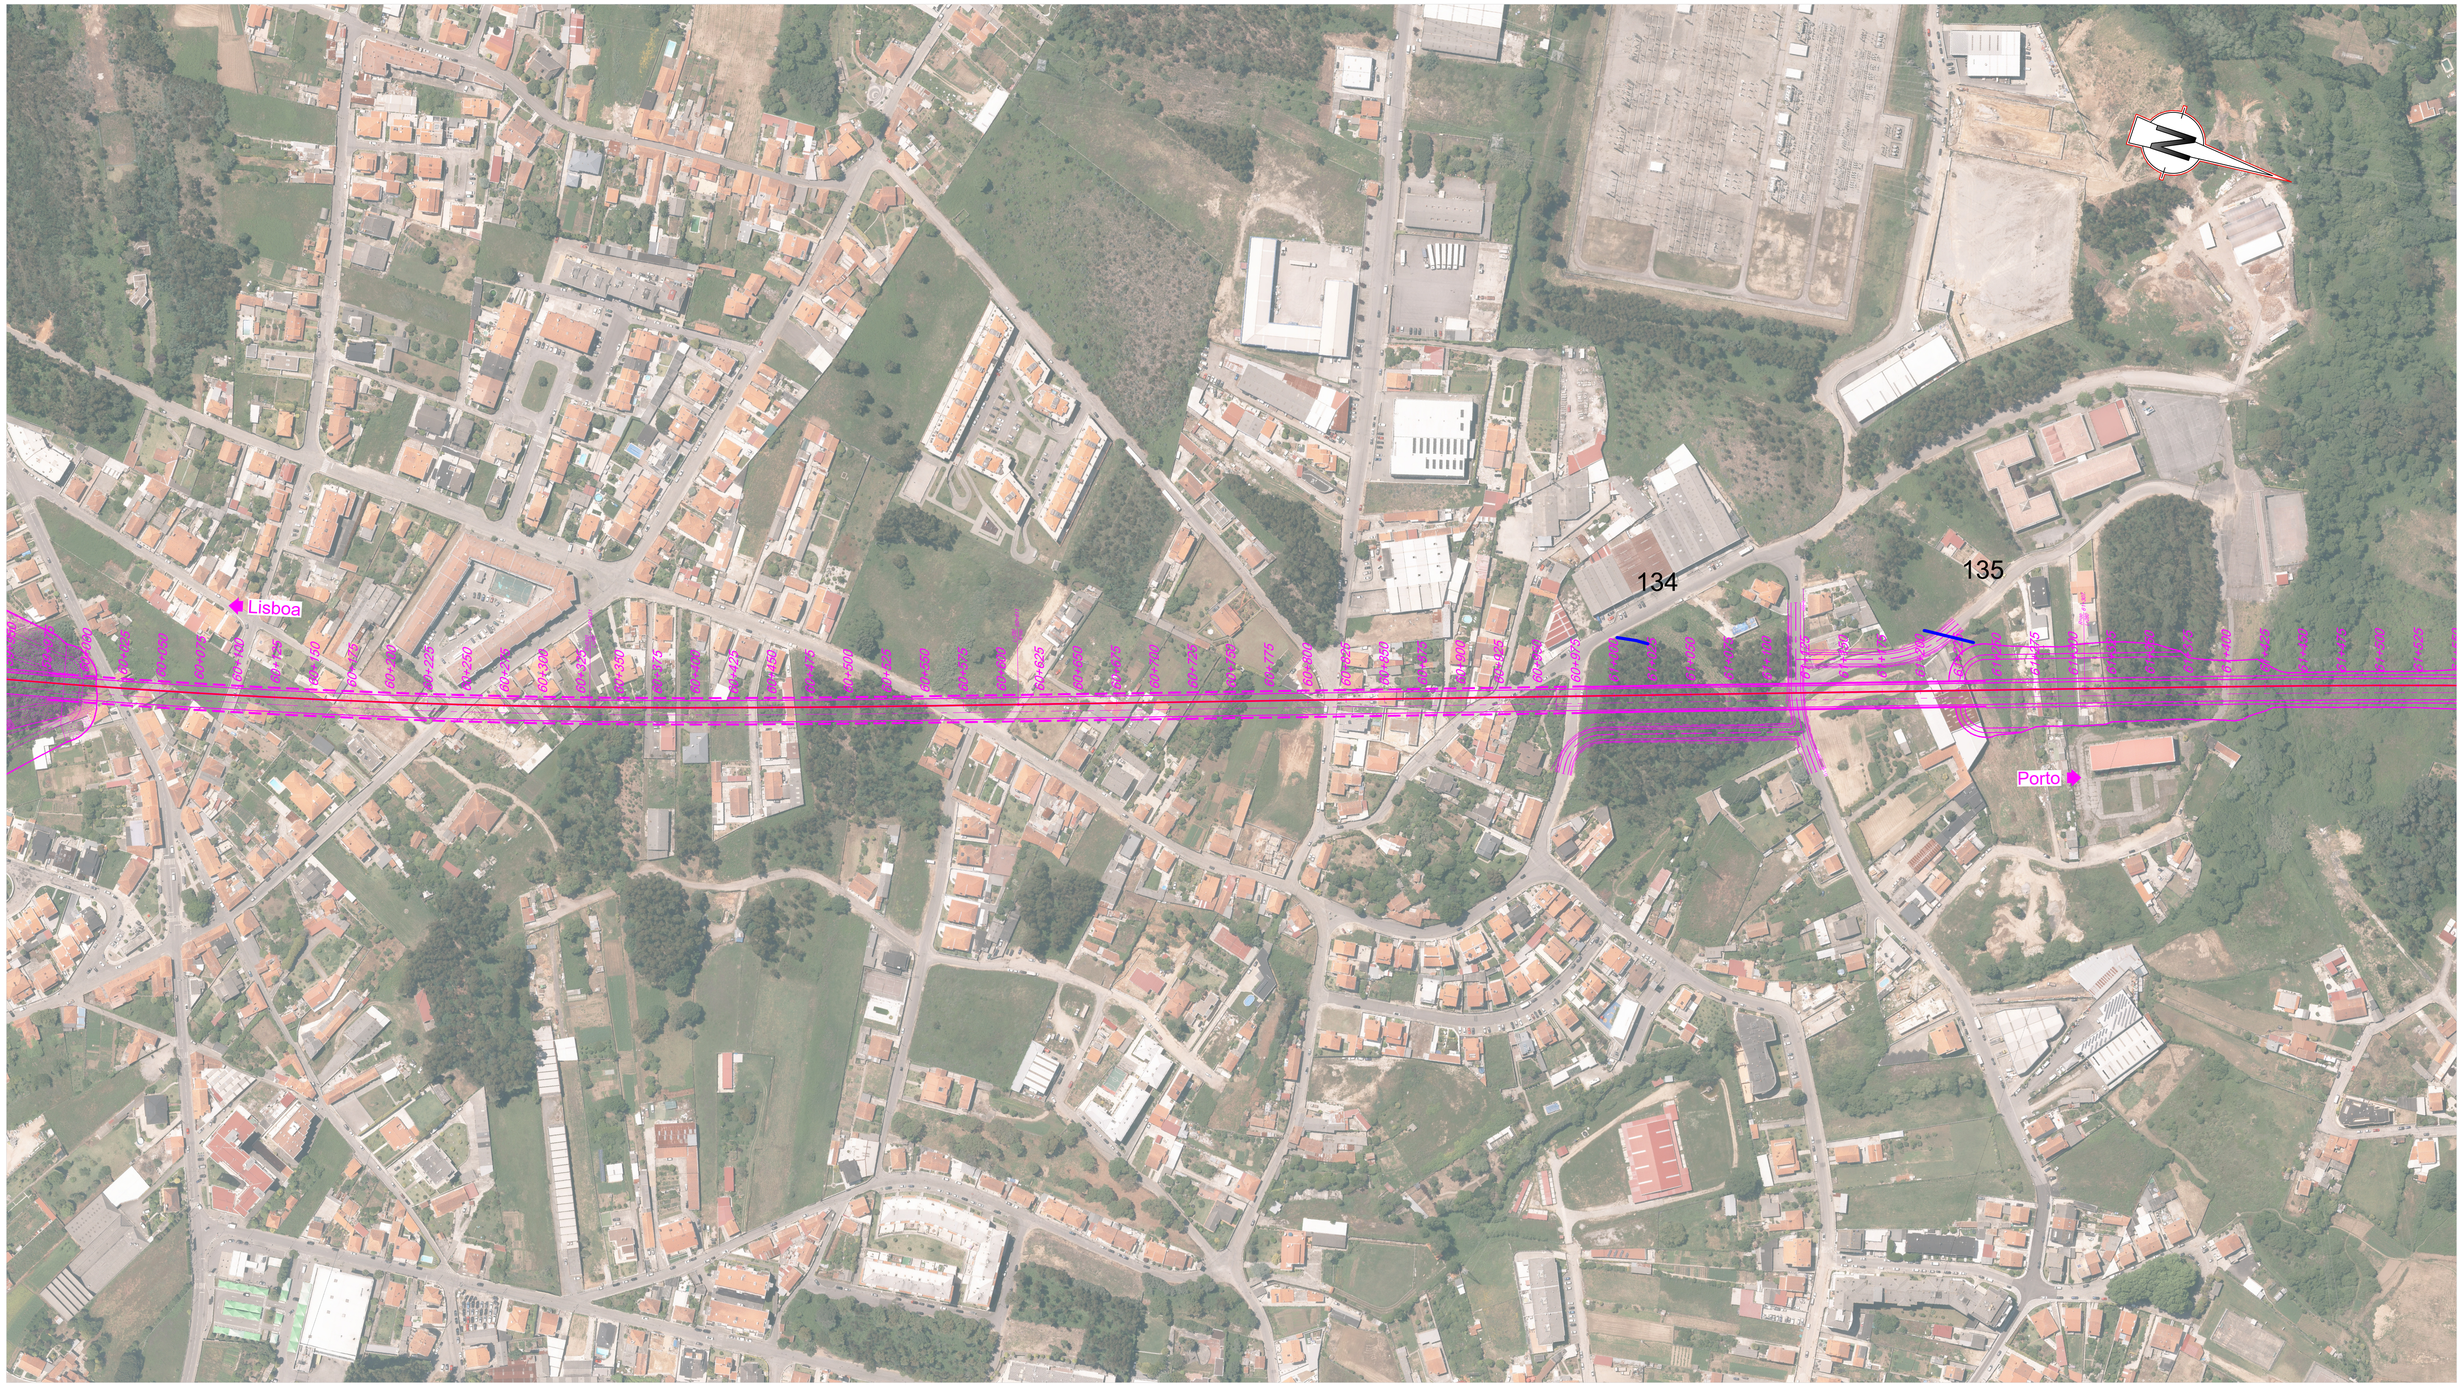

SISTEMA DE REFERÊNCIA

PT-TM06 / ETRS 89

Cofinanciado pela União Europeia

ACESSOS Subtroços A4 (Km 49+900 ao 69+589) e A5 (Km 69+589 ao 71+055)

(A4)
104 – N1-14
105 – N109-4
106 – R. N1 Urb Eugn Velho
107 – Travessa da Cristeja
108 – Rua Fonte da Bela
109 – Rua de Cristeja
110 – Rua Fonte da Bela
111 – R. da Aldeia Nova
112 – R. das Canas
113 – R. do Guião
114 – R. do Guião
115 – R. do Cruzeiro
116 – N326
117 – R. da Mimosa
118 – R. da Mimosa
119 – R. da Longa
120 – Circulação ao Jardim
121 – Tv. do Espinheiro
122 – R. Relvas
122A – R. Relvas
123 – R. do Rameiro
124 – R. Póvoa de Cima
125 – R. Lagos de Grijó
126 – R. Casal Deita
127 – R. Dr. Manuel Ramos
128 – R. Belo Horizonte
129 – R. Outeiral
130 – R. N. Sra de Fátima
131 – Avenida Jaime Isidoro
132 – Avenida Jaime Isidoro
133A – R. Lavoura
134 – R. Emigrante
135 – R. Irene Lisboa
136 – R. Baixinho
137 – Tv. Lendal
138 – R. do Balastro
139 – R. dos Borneiros
140 – R. da Ped. das Lages
141 – R. da Ped. das Lages
142 – R. das Pedreiras
143 – R. Oliveirinhas
144 – R. do Horto
145 – R. Alto das Torres
145A – Tv. Belo Horizonte
146 – R. do Lavadoouro
147 – Alameda do Cedro
148 – Avenida da República
149 – Manuel Pinto Canedo
150 – 25 de Abril
151 – Agro dos Moinhos
152 – Vieira Pinto
153 – Marginal Areinho
154 – de Sá
154A – Bolhão
155 – Gustavo Eiffel
(A5)
156 – Tv. do Freixo
157 – do Freixo
158 – do Freixo
159 – Pinheiro de Campanhã
160 – da Estação


LEGENDA

Acessos Novos
Acessos Existentes

Rev.	Data	Descrição	Responsável	Projetou	Desenhou	Validou
00	12-09-2025	Edição Inicial	PA	PA	PR	GF

Código Projetista: PF102A0.PR.10.02.04.A13-01.00_51.00.DWG

O Gestor de Projeto	-
O Responsável Unidade	-
O Responsável Departamento	-
O Diretor	-
Órgão	Estudos e Projetos Ferroviários
Empreendimento	N.º
Fase	Projeto de Execução
Projeto	LINHA FERROVIÁRIA DE ALTA VELOCIDADE ENTRE PORTO (CAMPANHÃ) E LISBOA
Linha	TROÇO PORTO (CAMPANHÃ) A OIÃ - KM 0+000 A 71+055
Local	PORTO (CAMPANHÃ) A OIÃ
Especialidade	V10 - AMBIENTE TOMO 10.02.04 - RECAPE
Título do Desenho	ANEXO 13 - PLANO DE ACESSOS - FASE DE CONSTRUÇÃO ACESSOS DE OBRA Km 60+000 a 61+500 PLANTAS DE LOCALIZAÇÃO
Código Desenho	PF102A0.PR.10.02.04.A13-44.00
N.º Registo SAP	-
Data	12-09-2025
N.º de Ordem	PAO 44
Versão	00
Escalas	1:2000

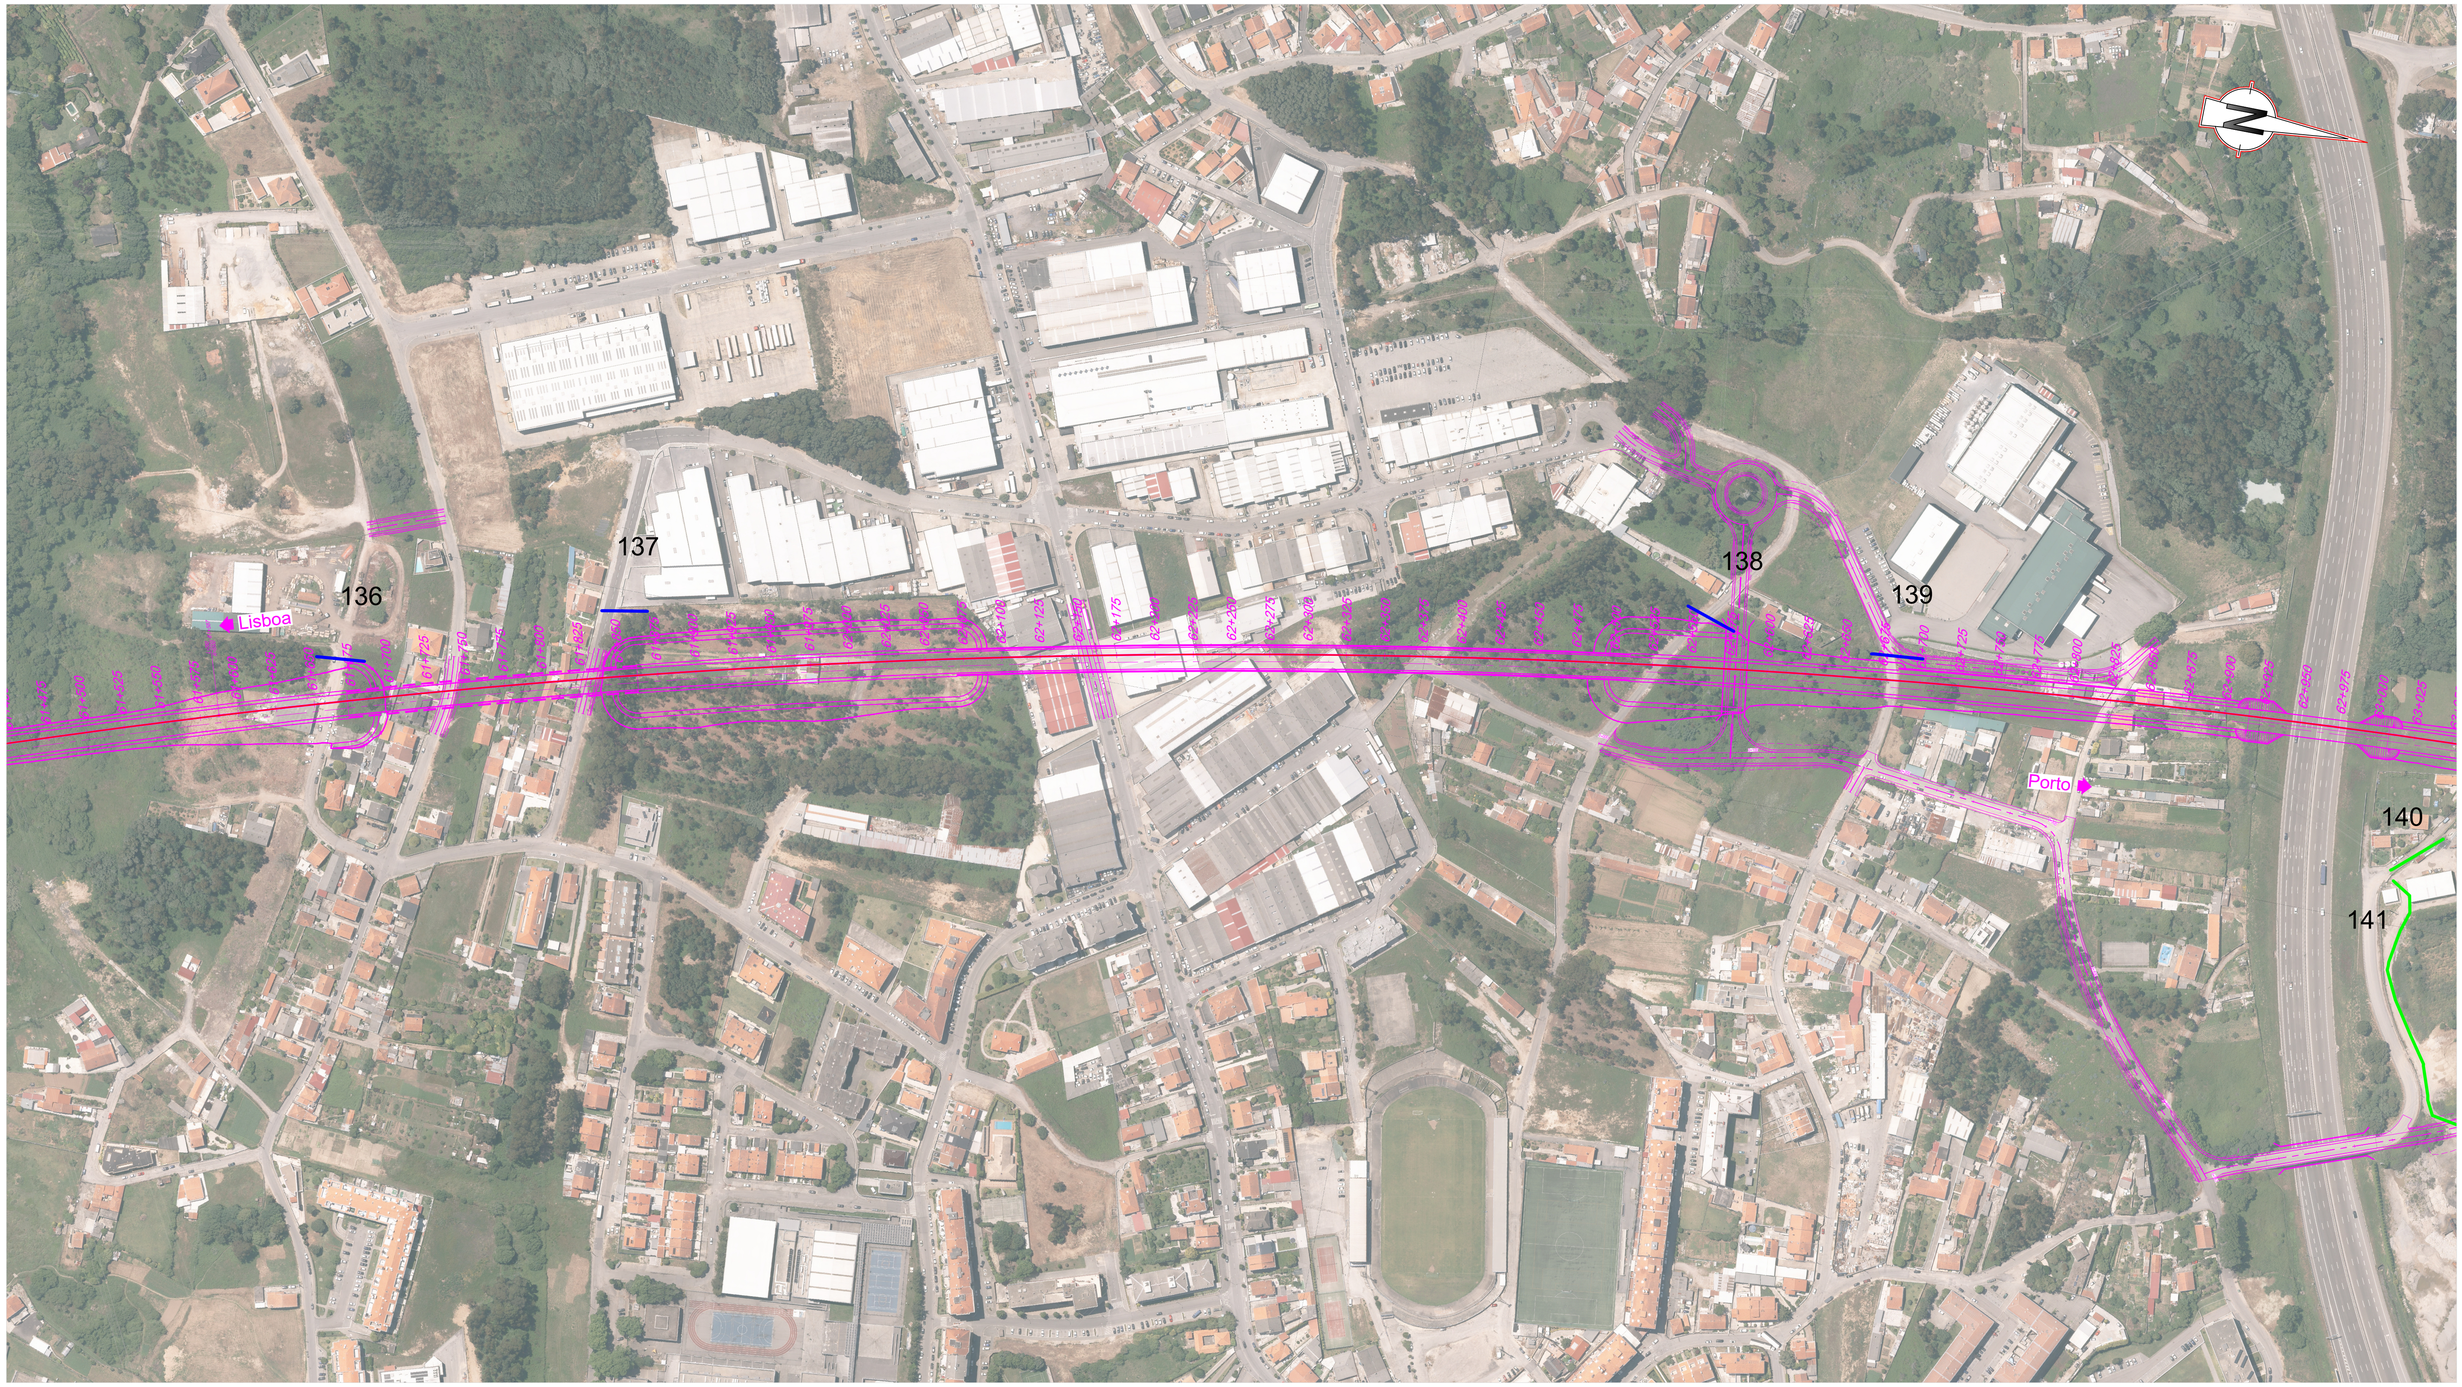

SISTEMA DE REFERÊNCIA
PT-TM06 / ETRS 89

Cofinanciado pela União Europeia

ACESSOS Subtroços A4 (Km 49+900 ao 69+589) e A5 (Km 69+589 ao 71+055)

(A4)
104 – N1-14
105 – N109-4
106 – R. N1 Urb Eugn Velho
107 – Travessa da Cristeja
108 – Rua Fonte da Bela
109 – Rua de Cristeja
110 – Rua Fonte da Bela
111 – R. da Aldeia Nova
112 – R. das Canas
113 – R. do Guião
114 – R. do Guião
115 – R. do Cruzeiro
116 – N326
117 – R. da Mimosa
118 – R. da Mimosa
119 – R. da Longa
120 – Circulação ao Jardim
121 – Tv. do Espinheiro
122 – R. Relvas
122A – R. Relvas
123 – R. do Rameiro
124 – R. Póvoa de Cima
125 – R. Lagos de Grijó
126 – R. Casal Deita
127 – R. Dr. Manuel Ramos
128 – R. Belo Horizonte
129 – R. Outeiral
130 – R. N. Sra de Fátima
131 – Avenida Jaime Isidoro
132 – Avenida Jaime Isidoro
133A – R. Lavoura
134 – R. Emigrante
135 – R. Irene Lisboa
136 – R. Baixinho
137 – Tv. Lendal
138 – R. do Balastro
139 – R. dos Borneiros
140 – R. da Ped. das Lages
141 – R. da Ped. das Lages
142 – R. das Pedreiras
143 – R. Oliveirinhas
144 – R. do Horto
145 – R. Alto das Torres
145A – Tv. Belo Horizonte
146 – R. do Lavadoouro
147 – Alameda do Cedro
148 – Avenida da República
149 – Manuel Pinto Canedo
150 – 25 de Abril
151 – Agro dos Moinhos
152 – Vieira Pinto
153 – Marginal Areinho
154 – de Sá
154A – Bolhão
155 – Gustavo Eiffel
(A5)
156 – Tv. do Freixo
157 – do Freixo
158 – do Freixo
159 – Pinheiro de Campanhã
160 – da Estação

LEGENDA

Acessos Novos
Acessos Existentes

Rev.	Data	Descrição	Responsável	Projetou	Desenhou	Validou
00	12-09-2025	Edição Inicial	PA	PA	PR	GF

Código Projetista
Ficheiro: PF102A0.PR.10.02.04.A13-01.00_51.00.DWG

O Gestor de Projeto	-
O Responsável Unidade	-
O Responsável Departamento	-
O Diretor	-
Órgão	Estudos e Projetos Ferroviários
Empreendimento	N.º
Fase	Projeto de Execução
Projeto	LINHA FERROVIÁRIA DE ALTA VELOCIDADE ENTRE PORTO (CAMPANHÃ) E LISBOA
Código Desenho	PF102A0.PR.10.02.04.A13-45.00
Linha	TROÇO PORTO (CAMPANHÃ) A OIÁ - KM 0+000 A 71+055
N.º Registo SAP	-
Local	PORTO (CAMPANHÃ) A OIÁ
Data	12-09-2025
Especialidade	V10 - AMBIENTE TOMO 10.02.04 - RECAPE
N.º de Ordem	PAO 45
Versão	00
Título do Desenho	ANEXO 13 - PLANO DE ACESSOS - FASE DE CONSTRUÇÃO ACESSOS DE OBRA Km 61+500 a 63+000 PLANTAS DE LOCALIZAÇÃO
Escalas	1:2000

AVAN CONCESSÕES DE ALTA VELOCIDADE
Infraestruturas de Portugal



SISTEMA DE REFERÊNCIA

PT-TM06 / ETRS 89

Cofinanciado pela União Europeia

ACESSOS Subtroços A4 (Km 49+900 ao 69+589) e A5 (Km 69+589 ao 71+055)

(A4)
104 – N1-14
105 – N109-4
106 – R. N1 Urb Eugn Velho
107 – Travessa da Cristeja
108 – Rua Fonte da Bela
109 – Rua de Cristeja
110 – Rua Fonte da Bela
111 – R. da Aldeia Nova
112 – R. das Canas
113 – R. do Guião
114 – R. do Guião
115 – R. do Cruzeiro
116 – N326
117 – R. da Mimosa
118 – R. da Mimosa
119 – R. da Longa
120 – Circulação ao Jardim
121 – Tv. do Espinheiro
122 – R. Relvas
122A – R. Relvas
123 – R. do Rameiro
124 – R. Póvoa de Cima
125 – R. Lagos de Grijó
126 – R. Casal Deita
127 – R. Dr. Manuel Ramos
128 – R. Belo Horizonte
129 – R. Outeiral
130 – R. N. Sra de Fátima
131 – Avenida Jaime Isidoro
132 – Avenida Jaime Isidoro
133A – R. Lavoura
134 – R. Emigrante
135 – R. Irene Lisboa
136 – R. Baixinho
137 – Tv. Lendal
138 – R. do Balastro
139 – R. dos Borneiros
140 – R. da Ped. das Lages
141 – R. da Ped. das Lages
142 – R. das Pedreiras
143 – R. Oliveirinhas
144 – R. do Horto
145 – R. Alto das Torres
145A – Tv. Belo Horizonte
146 – R. do Lavadoouro
147 – Alameda do Cedro
148 – Avenida da República
149 – Manuel Pinto Canedo
150 – 25 de Abril
151 – Agro dos Moinhos
152 – Vieira Pinto
153 – Marginal Areinho
154 – de Sá
154A – Bolhão
155 – Gustavo Eiffel
(A5)
156 – Tv. do Freixo
157 – do Freixo
158 – do Freixo
159 – Pinheiro de Campanhã
160 – da Estação

LEGENDA

Acessos Novos
Acessos Existentes

AVAN CONCESSÕES DE ALTA VELOCIDADE — AVANTE NORTE

Código Projetista


Rev.	Data	Descrição	Responsável	Ficheiro		
00	12-09-2025	Edição Inicial	PA	PF102A0.PR.10.02.04.A13-01.00_51.00.DWG		
				Projetou: PA	Desenhou: PR	Validou: GF

Infraestruturas de Portugal

O Gestor de Projeto: -	Projeto: LINHA FERROVIÁRIA DE ALTA VELOCIDADE ENTRE PORTO (CAMPANHÃ) E LISBOA
O Responsável Unidade: -	Linha: TROÇO PORTO (CAMPANHÃ) A OIÁ - KM 0+000 A 71+055
O Responsável Departamento: -	Local: PORTO (CAMPANHÃ) A OIÁ
O Diretor: -	Especialidade: V10 - AMBIENTE TOMO 10.02.04 - RECAPE
Órgão: Estudos e Projetos Ferroviários	
Empreendimento: N.º	Título do Desenho: ANEXO 13 - PLANO DE ACESSOS - FASE DE CONSTRUÇÃO ACESSOS DE OBRA Km 63+000 a 64+500 PLANTAS DE LOCALIZAÇÃO
Fase: Projeto de Execução	

Código Desenho:	PF102A0.PR.10.02.04.A13-46.00
N.º Registo SAP:	-
Data:	12-09-2025
N.º de Ordem:	PAO 46
Versão:	00
Escalas:	1:2000

59x 841

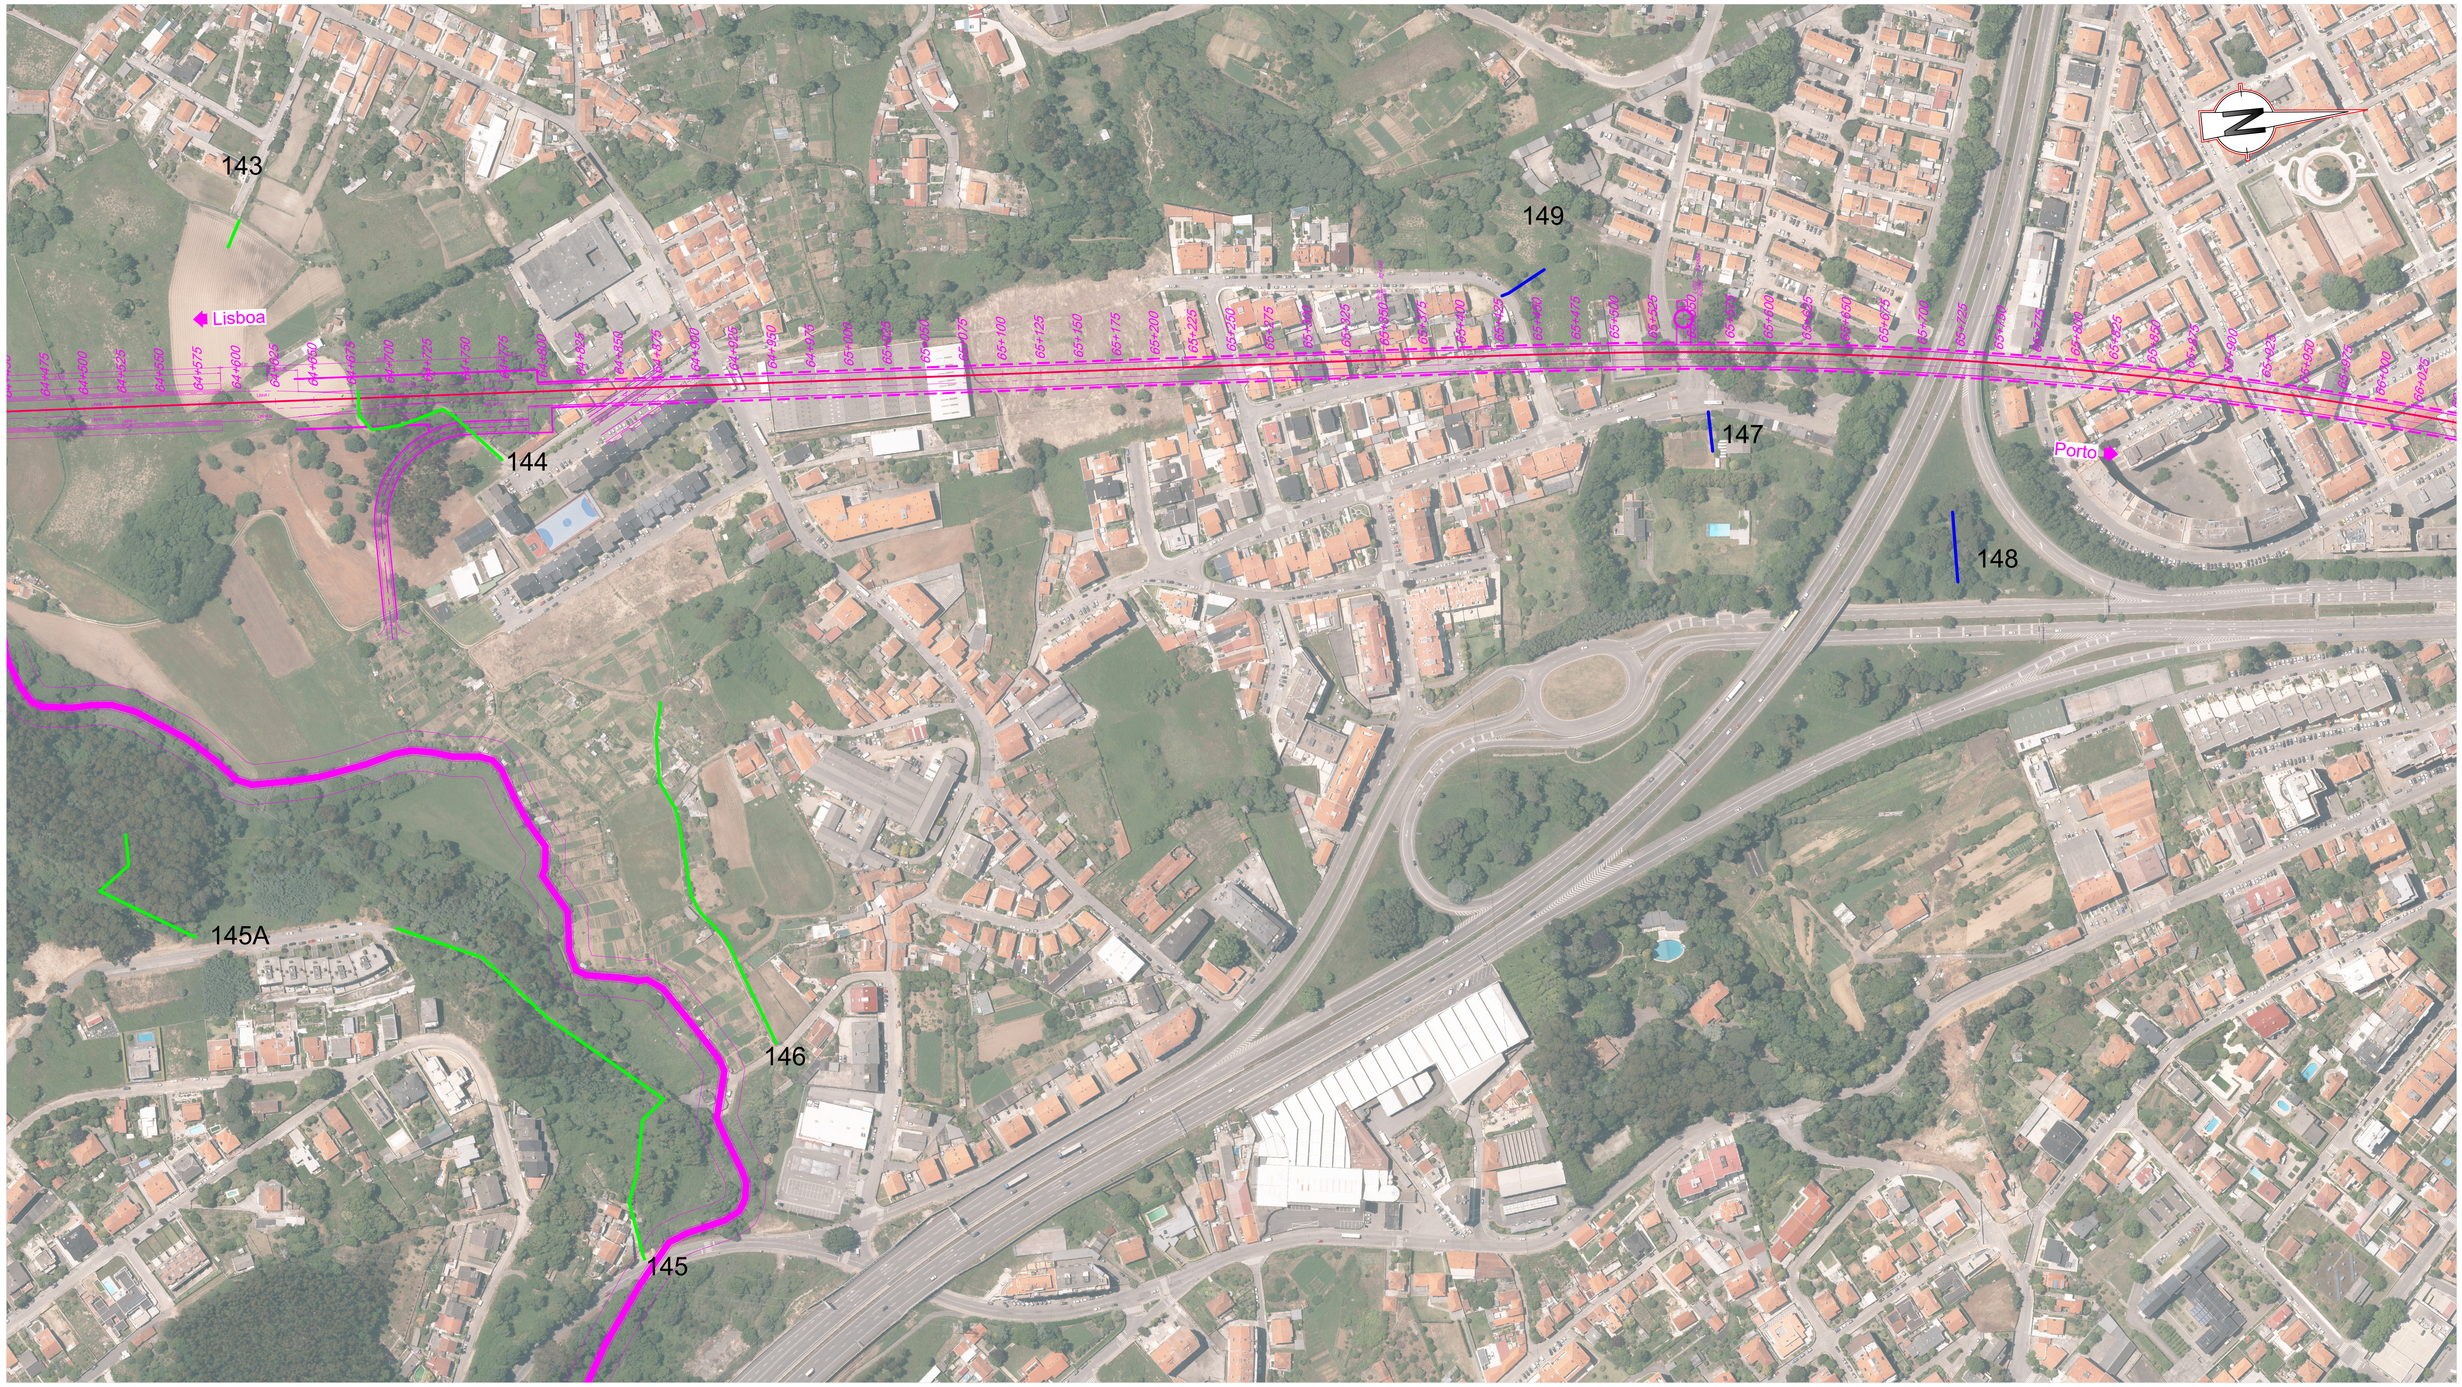

SISTEMA DE REFERÊNCIA

PT-TM06 / ETRS 89

ACESSOS Subtroços A4 (Km 49+900 ao 69+589) e A5 (Km 69+589 ao 71+055)

(A4)

104 – N1-14
105 – N109-4
106 – R. N1 Urb Eugn Velho
107 – Travessa da Cristeja
108 – Rua Fonte da Bela
109 – Rua de Cristeja
110 – Rua Fonte da Bela
111 – R. da Aldeia Nova
112 – R. das Canas
113 – R. do Guião
114 – R. do Guião
115 – R. do Cruzeiro
116 – N326
117 – R. da Mimosa
118 – R. da Mimosa
119 – R. da Longa
120 – Circulação ao Jardim
121 – Tv. do Espinheiro
122 – R. Relvas
122A – R. Relvas
123 – R. do Rameiro
124 – R. Póvoa de Cima
125 – R. Lagos de Grijó
126 – R. Casal Deita
127 – R. Dr. Manuel Ramos
128 – R. Belo Horizonte
129 – R. Outeiral
130 – R. N. Sra de Fátima
131 – Avenida Jaime Isidoro
132 – Avenida Jaime Isidoro
133A – R. Lavoura
134 – R. Emigrante
135 – R. Irene Lisboa
136 – R. Baixinho
137 – Tv. Lendal
138 – R. do Balastro
139 – R. dos Borneiros
140 – R. da Ped. das Lages
141 – R. da Ped. das Lages
142 – R. das Pedreiras
143 – R. Oliveirinhas
144 – R. do Horto
145 – R. Alto das Torres
145A – Tv. Belo Horizonte
146 – R. do Lavadoouro
147 – Alameda do Cedro
148 – Avenida da República
149 – Manuel Pinto Canedo
150 – 25 de Abril
151 – Agro dos Moinhos
152 – Vieira Pinto
153 – Marginal Areinho
154 – de Sá
154A – Bolhão
155 – Gustavo Eiffel

(A5)

156 – Tv. do Freixo
157 – do Freixo
158 – do Freixo
159 – Pinheiro de Campanhã
160 – da Estação

LEGENDA

Acessos Novos
Acessos Existentes

Cofinanciado pela União Europeia

AVAN CONCESSÕES DE ALTA VELOCIDADE


Rev.	Data	Descrição	Responsável	Projetou	Desenhou	Validou
00	12-09-2025	Edição Inicial	PA	PA	PR	GF

Código Projetista: PF102A0.PR.10.02.04.A13-01.00_51.00.DWG

Infraestruturas de Portugal

O Gestor de Projeto: -
O Responsável Unidade: -
O Responsável Departamento: -
O Diretor: -
Órgão: Estudos e Projetos Ferroviários
Empreendimento: N.º
Fase: Projeto de Execução

Projeto: LINHA FERROVIÁRIA DE ALTA VELOCIDADE ENTRE PORTO (CAMPANHÃ) E LISBOA
Código Desenho: PF102A0.PR.10.02.04.A13-47.00
Linha: TROÇO PORTO (CAMPANHÃ) A OIÃ - KM 0+000 A 71+055
N.º Registo BAP: -
Local: PORTO (CAMPANHÃ) A OIÃ
Data: 12-09-2025
Especialidade: V10 - AMBIENTE
TOMO 10.02.04 - RECAPE
N.º de Ordem: PAO 47
Versão: 00
Título do Desenho: ANEXO 13 - PLANO DE ACESSOS - FASE DE CONSTRUÇÃO ACESSOS DE OBRA Km 64+500 a 66+000
PLANTAS DE LOCALIZAÇÃO
Escalas: 1:2000

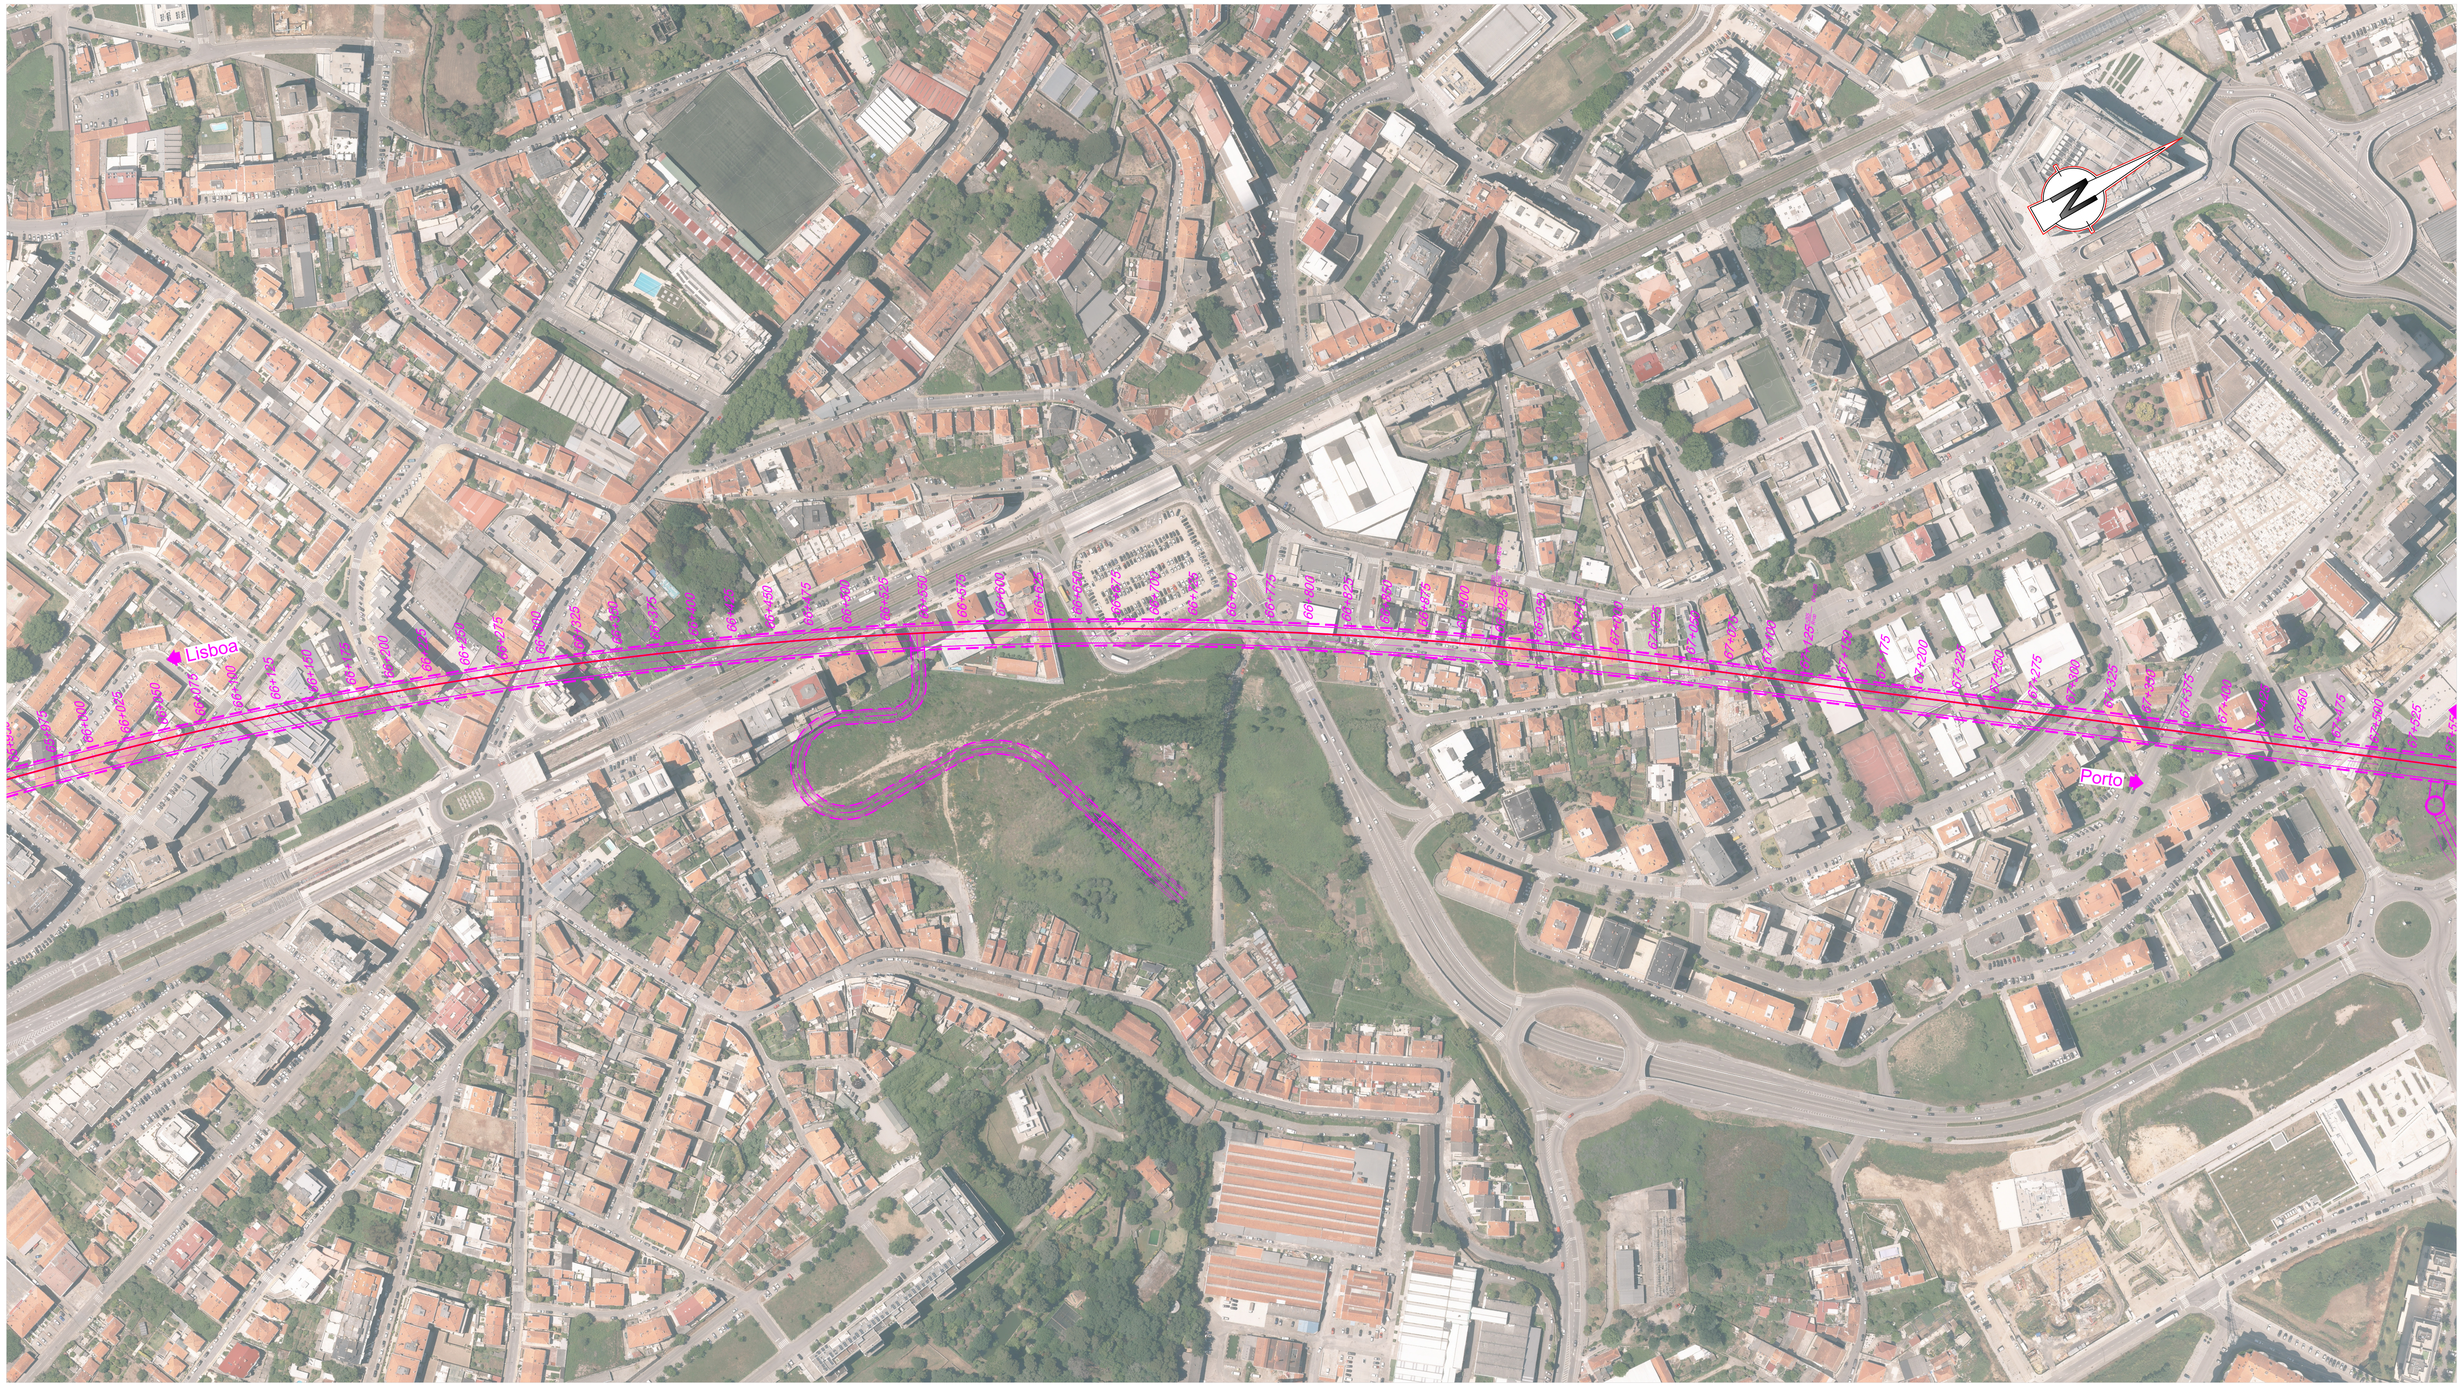

SISTEMA DE REFERÊNCIA

PT-TM06 / ETRS 89

Cofinanciado pela União Europeia

ACESSOS Subtroços A4 (Km 49+900 ao 69+589) e A5 (Km 69+589 ao 71+055)

(A4)
104 – N1-14
105 – N109-4
106 – R. N1 Urb Eugn Velho
107 – Travessa da Cristeja
108 – Rua Fonte da Bela
109 – Rua de Cristeja
110 – Rua Fonte da Bela
111 – R. da Aldeia Nova
112 – R. das Canas
113 – R. do Guião
114 – R. do Guião
115 – R. do Cruzeiro
116 – N326
117 – R. da Mimosa
118 – R. da Mimosa
119 – R. da Longa
120 – Circulação ao Jardim
121 – Tv. do Espinheiro
122 – R. Relvas
122A – R. Relvas
123 – R. do Rameiro
124 – R. Póvoa de Cima
125 – R. Lagos de Grijó
126 – R. Casal Deita
127 – R. Dr. Manuel Ramos
128 – R. Belo Horizonte
129 – R. Outeiral
130 – R. N. Sra de Fátima
131 – Avenida Jaime Isidoro
132 – Avenida Jaime Isidoro
133A – R. Lavoura
134 – R. Emigrante
135 – R. Irene Lisboa
136 – R. Baixinho
137 – Tv. Lendal
138 – R. do Balastro
139 – R. dos Borneiros
140 – R. da Ped. das Lages
141 – R. da Ped. das Lages
142 – R. das Pedreiras
143 – R. Oliveirinhas
144 – R. do Horto
145 – R. Alto das Torres
145A – Tv. Belo Horizonte
146 – R. do Lavadoouro
147 – Alameda do Cedro
148 – Avenida da República
149 – Manuel Pinto Canedo
150 – 25 de Abril
151 – Agro dos Moinhos
152 – Vieira Pinto
153 – Marginal Areinho
154 – de Sá
154A – Bolhão
155 – Gustavo Eiffel
(A5)
156 – Tv. do Freixo
157 – do Freixo
158 – do Freixo
159 – Pinheiro de Campanhã
160 – da Estação

LEGENDA

Acessos Novos
Acessos Existentes

AVAN CONCESSÕES DE ALTA VELOCIDADE — EIXO NORTE


Rev.	Data	Descrição	Responsável	Projetou	Desenhou	Validou
00	12-09-2025	Edição Inicial	PA	PA	PR	GF

Código Projetista: -
Ficheiro: PF102A0.PR.10.02.04.A13-01.00_51.00.DWG

Infraestruturas de Portugal

O Gestor de Projeto	-
O Responsável Unidade	-
O Responsável Departamento	-
O Diretor	-
Órgão	Estudos e Projetos Ferroviários
Empreendimento	N.º
Fase	Projeto de Execução
Projeto	LINHA FERROVIÁRIA DE ALTA VELOCIDADE ENTRE PORTO (CAMPANHÃ) E LISBOA
Linha	TROÇO PORTO (CAMPANHÃ) A OIÁ - KM 0+000 A 71+055
Local	PORTO (CAMPANHÃ) A OIÁ
Especialidade	V10 - AMBIENTE TOMO 10.02.04 - RECAPE
Título do Desenho	ANEXO 13 - PLANO DE ACESSOS - FASE DE CONSTRUÇÃO ACESSOS DE OBRA Km 66+000 a 67+500 PLANTAS DE LOCALIZAÇÃO
Código Desenho	PF102A0.PR.10.02.04.A13-48.00
Nº Registo SAP	-
Data	12-09-2025
Nº de Ordem	PAO 48
Versão	00
Escalas	1:2000

59x 42cm

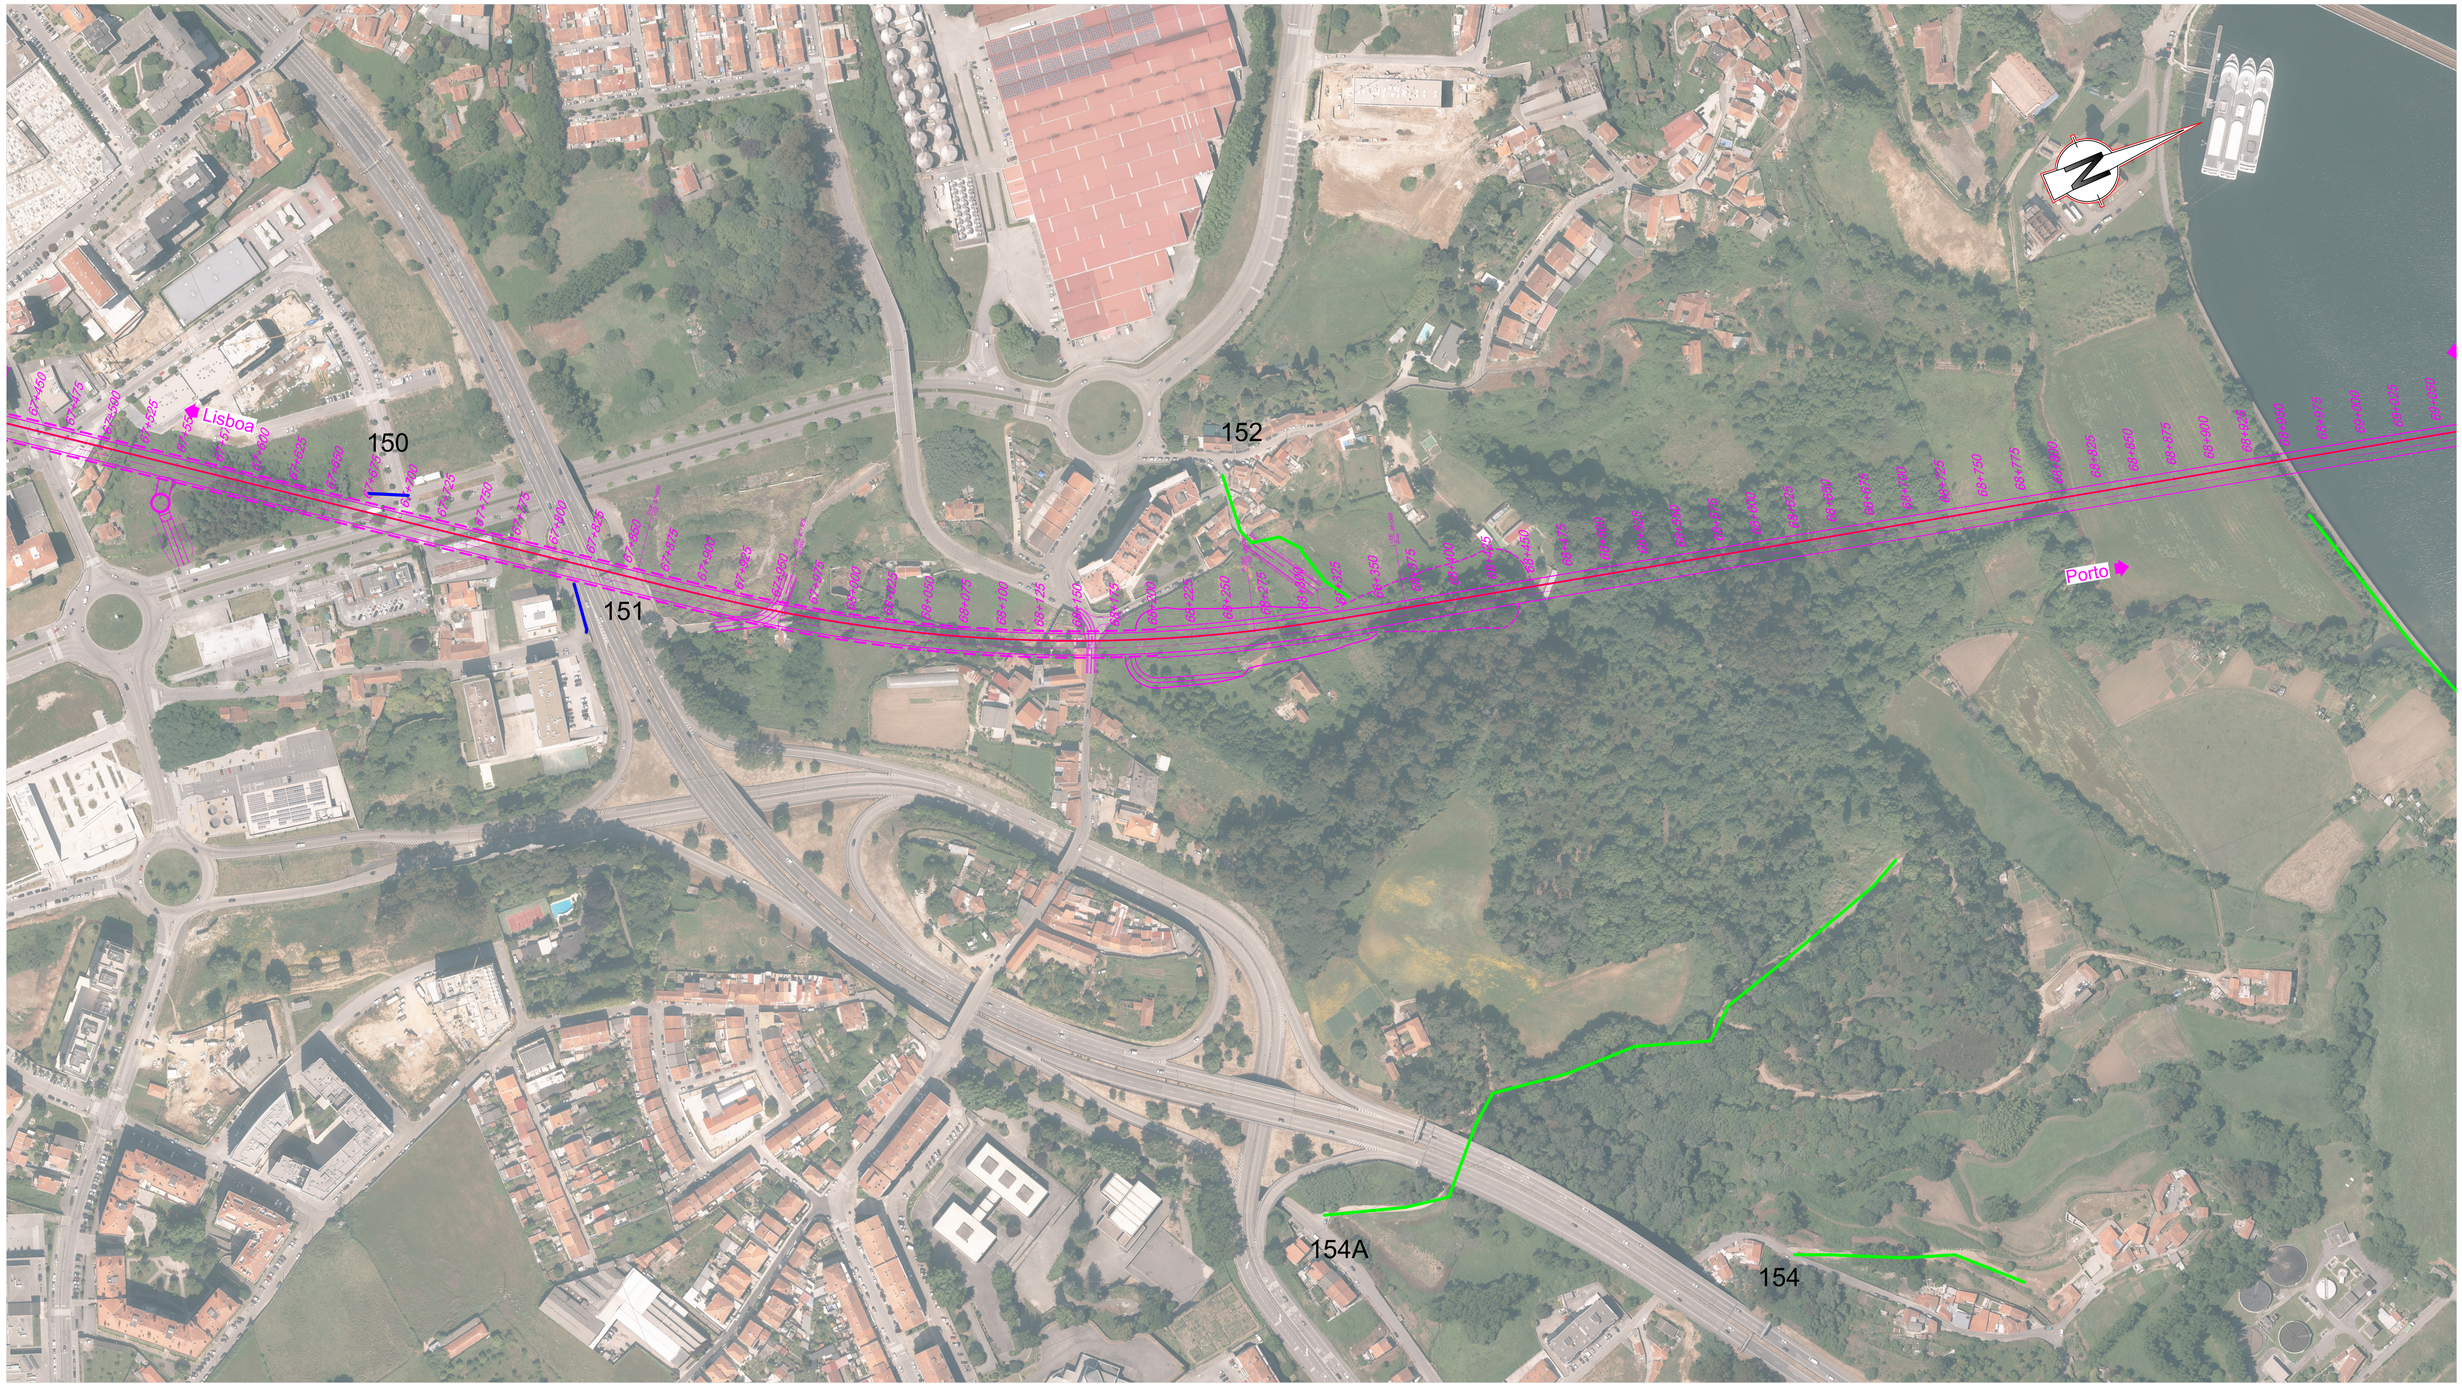

SISTEMA DE REFERÊNCIA
PT-TM06 / ETRS 89

Cofinanciado pela União Europeia

ACESSOS Subtroços A4 (Km 49+900 ao 69+589) e A5 (Km 69+589 ao 71+055)

(A4)
104 – N1-14
105 – N109-4
106 – R. N1 Urb Eugn Velho
107 – Travessa da Cristeja
108 – Rua Fonte da Bela
109 – Rua de Cristeja
110 – Rua Fonte da Bela
111 – R. da Aldeia Nova
112 – R. das Canas
113 – R. do Guião
114 – R. do Guião
115 – R. do Cruzeiro
116 – N326
117 – R. da Mimosa
118 – R. da Mimosa
119 – R. da Longa
120 – Circulação ao Jardim
121 – Tv. do Espinheiro
122 – R. Relvas
122A – R. Relvas
123 – R. do Rameiro
124 – R. Póvoa de Cima
125 – R. Lagos de Grijó
126 – R. Casal Deita
127 – R. Dr. Manuel Ramos
128 – R. Belo Horizonte
129 – R. Outeiral
130 – R. N. Sra de Fátima
131 – Avenida Jaime Isidoro
132 – Avenida Jaime Isidoro
133A – R. Lavoura
134 – R. Emigrante
135 – R. Irene Lisboa
136 – R. Baixinho
137 – Tv. Lendal
138 – R. do Balastro
139 – R. dos Borneiros
140 – R. da Ped. das Lages
141 – R. da Ped. das Lages
142 – R. das Pedreiras
143 – R. Oliveirinhas
144 – R. do Horto
145 – R. Alto das Torres
145A – Tv. Belo Horizonte
146 – R. do Lavadouro
147 – Alameda do Cedro
148 – Avenida da República
149 – Manuel Pinto Canedo
150 – 25 de Abril
151 – Agro dos Moinhos
152 – Vieira Pinto
153 – Marginal Areinho
154 – de Sá
154A – Bolhão
155 – Gustavo Eiffel
(A5)
156 – Tv. do Freixo
157 – do Freixo
158 – do Freixo
159 – Pinheiro de Campanhã
160 – da Estação

LEGENDA

Acessos Novos
Acessos Existentes

AVAN CONCESSÕES DE ALTA VELOCIDADE
AVAN NORTE PORTO


Código Projetista: -

Rev.	Data	Descrição	Responsável	Projetou	Desenhou	Validou
00	12-09-2025	Edição Inicial	PA	PA	PR	GF

Ficheiro: PF102A0.PR.10.02.04.A13-01.00_51.00.DWG

Infraestruturas de Portugal

O Gestor de Projeto	-
O Responsável Unidade	-
O Responsável Departamento	-
O Diretor	-
Órgão	Estudos e Projetos Ferroviários
Empreendimento	N.º
Fase	Projeto de Execução
Projeto	LINHA FERROVIÁRIA DE ALTA VELOCIDADE ENTRE PORTO (CAMPANHÃ) E LISBOA
Código Desenho	PF102A0.PR.10.02.04.A13-49.00
Linha	TROÇO PORTO (CAMPANHÃ) A OIÁ - KM 0+000 A 71+055
N.º Registo SAP	-
Local	PORTO (CAMPANHÃ) A OIÁ
Data	12-09-2025
Especialidade	V10 - AMBIENTE TOMO 10.02.04 - RECAPE
N.º de Ordem	PAO 49
Versão	00
Título do Desenho	ANEXO 13 - PLANO DE ACESSOS - FASE DE CONSTRUÇÃO ACESSOS DE OBRA Km 67+500 a 69+000 PLANTAS DE LOCALIZAÇÃO
Escalas	1:2000

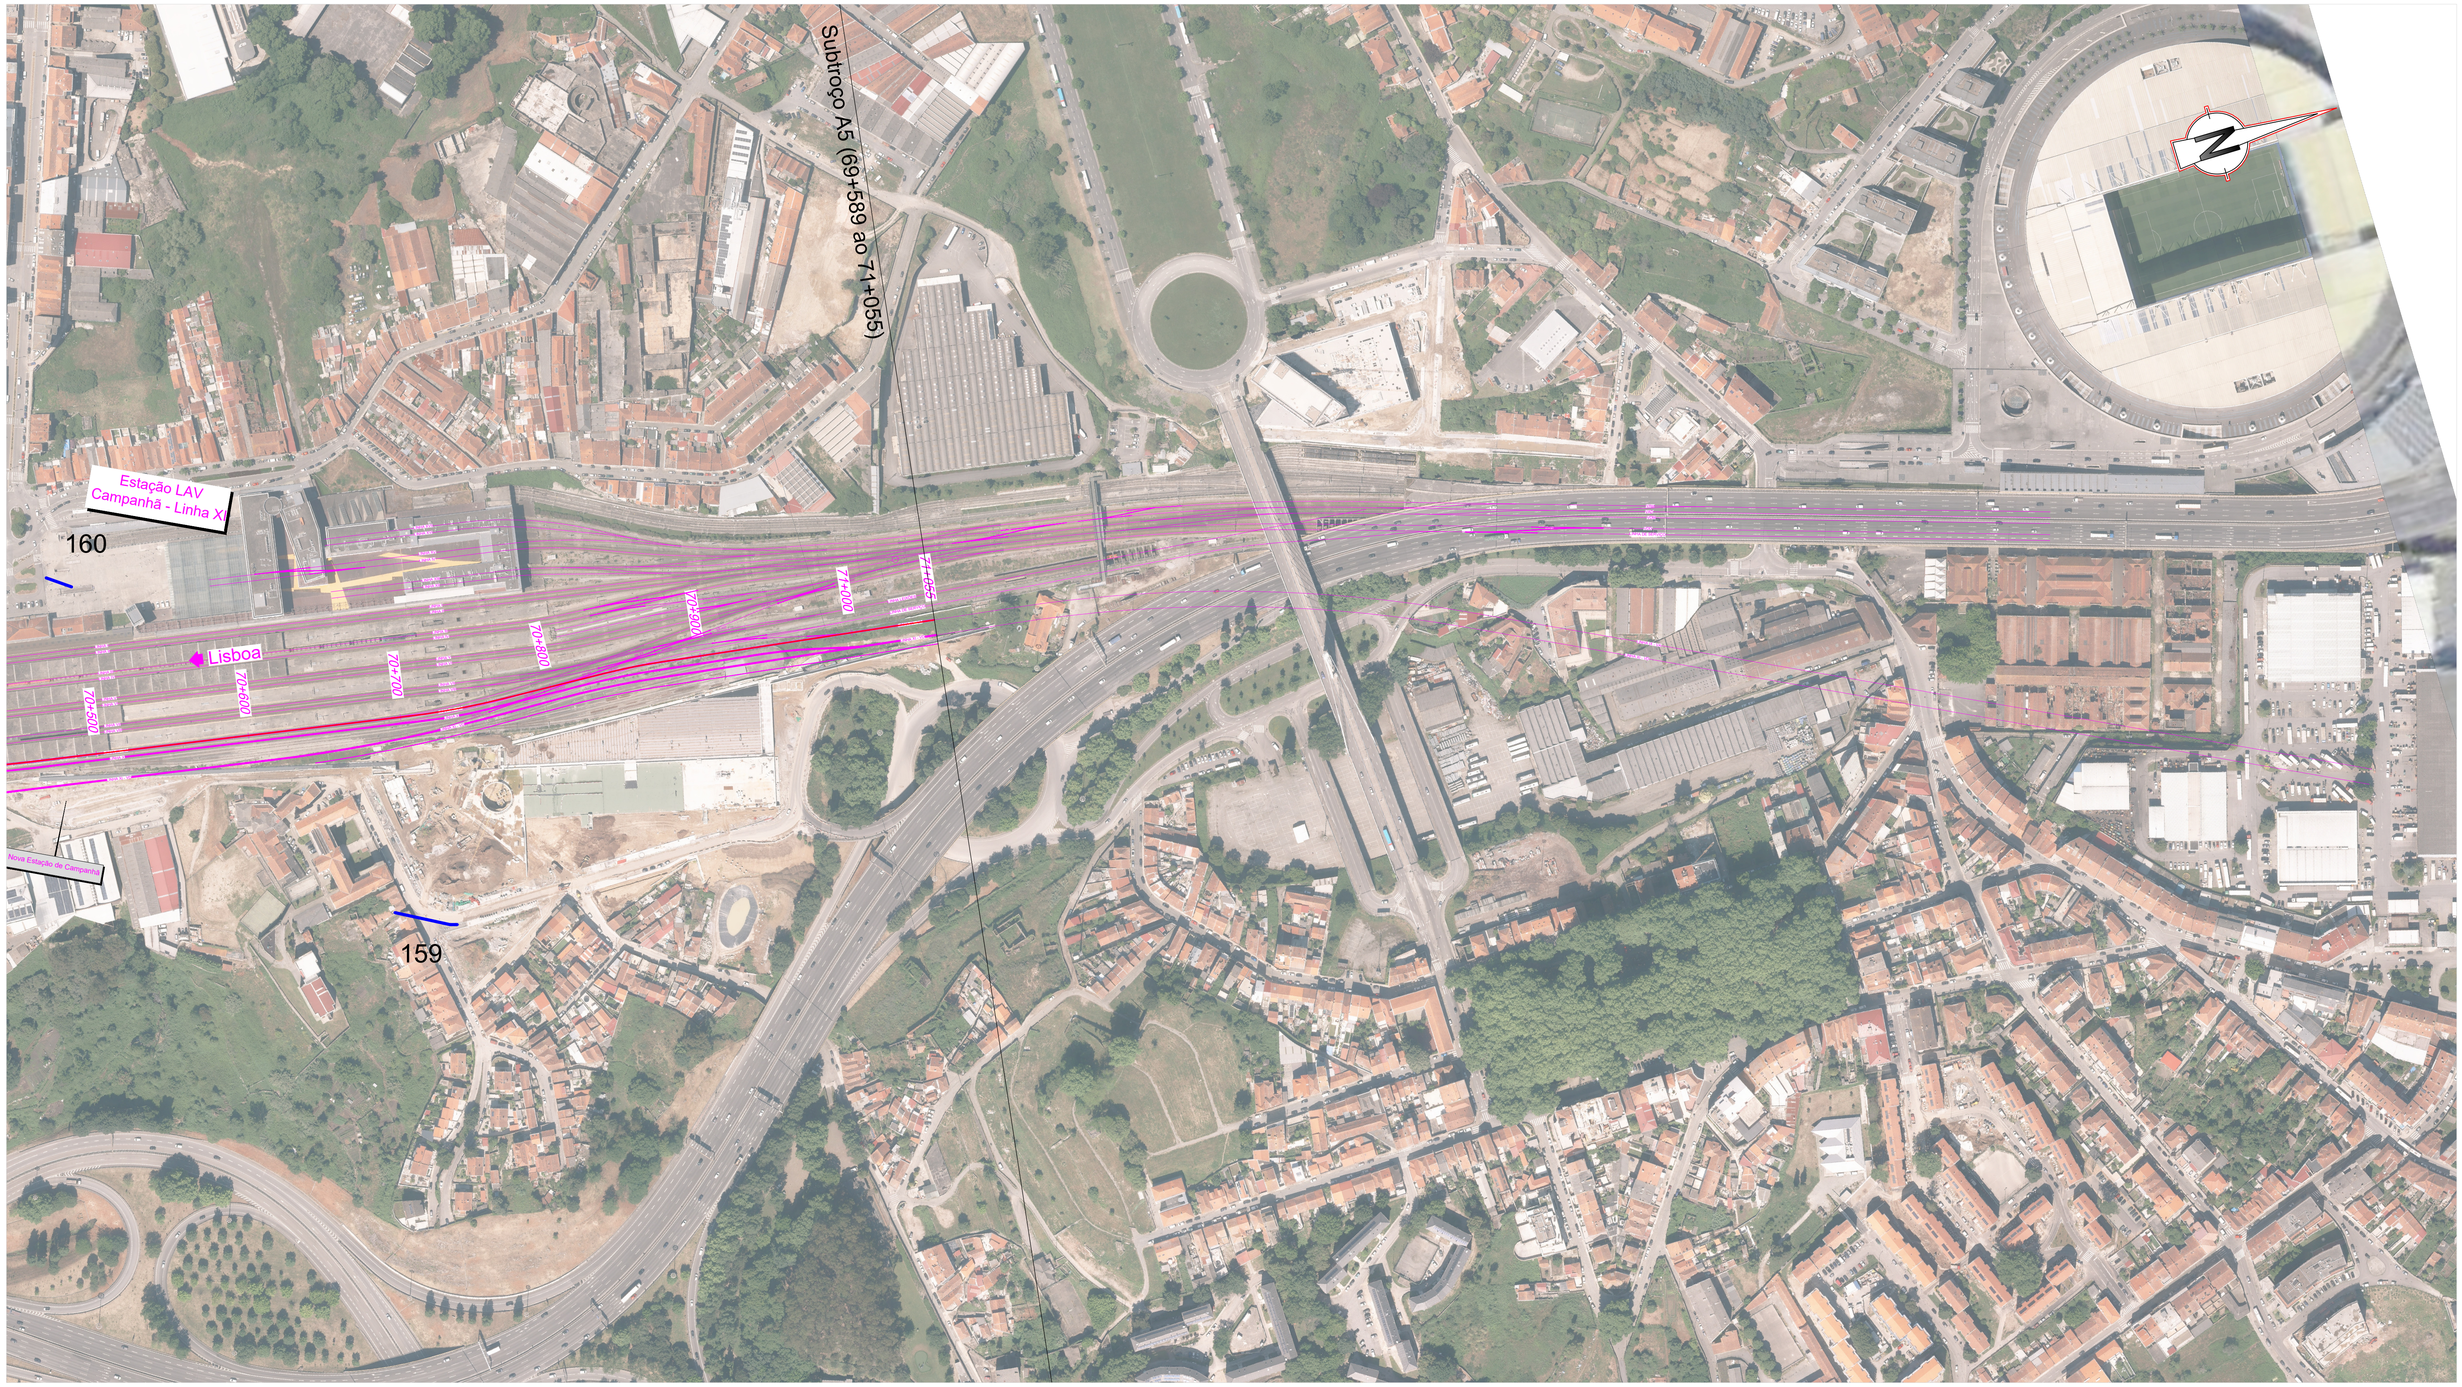

SISTEMA DE REFERÊNCIA

PT-TM06 / ETRS 89

Cofinanciado pela União Europeia

ACESSOS Subtroços A4 (Km 49+900 ao 69+589) e A5 (Km 69+589 ao 71+055)

(A4)						(A5)
104 – N1-14	113 – R. do Guião	122A – R. Relvas	132 – Avenida Jaime Isidoro	142 – R. das Pedreiras	151 – Agro dos Moinhos	156 – Tv. do Freixo
105 – N109-4	114 – R. do Guião	123 – R. do Rameiro	133A – R. Lavoura	143 – R. Oliveirinhas	152 – Vieira Pinto	157 – do Freixo
106 – R. N1 Urb Eugn Velho	115 – R. do Cruzeiro	124 – R. Póvoa de Cima	134 – R. Emigrante	144 – R. do Horto	153 – Marginal Areinho	158 – do Freixo
107 – Travessa da Cristeja	116 – N326	125 – R. Lagos de Grijó	135 – R. Irene Lisboa	145 – R. Alto das Torres	154 – de Sá	159 – Pinheiro de Campanhã
108 – Rua Fonte da Bela	117 – R. da Mimosa	126 – R. Casal Deita	136 – R. Baixinho	145A – Tv. Belo Horizonte	154A – Bolhão	160 – da Estação
109 – Rua de Cristeja	118 – R. da Mimosa	127 – R. Dr. Manuel Ramos	137 – Tv. Lendal	146 – R. do Lavadoouro	155 – Gustavo Eiffel	
110 – Rua Fonte da Bela	119 – R. da Longa	128 – R. Belo Horizonte	138 – R. do Balastro	147 – Alameda do Cedro		
111 – R. da Aldeia Nova	120 – Circulação ao Jardim	129 – R. Outeiral	139 – R. dos Borneiros	148 – Avenida da República		
112 – R. das Canas	121 – Tv. do Espinheiro	130 – R. N. Sra de Fátima	140 – R. da Ped. das Lages	149 – Manuel Pinto Canedo		
	122 – R. Relvas	131 – Avenida Jaime Isidoro	141 – R. da Ped. das Lages	150 – 25 de Abril		

LEGENDA

- Acessos Novos
- Acessos Existentes

AVAN CONCESSÕES DE ALTA VELOCIDADE — AVANTE NORTE


Código Projetista

Rev.	Data	Descrição	Responsável	Projetou	Desenhou	Validou
00	12-09-2025	Edição Inicial	PA	PA	PR	GF

Ficheiro: PF102A0.PR.10.02.04.A13-01.00_51.00.DWG

Infraestruturas de Portugal

O Gestor de Projeto	-
O Responsável Unidade	-
O Responsável Departamento	-
O Diretor	-
Órgão	Estudos e Projetos Ferroviários
Empreendimento	N.º
Fase	Projeto de Execução
Projeto	LINHA FERROVIÁRIA DE ALTA VELOCIDADE ENTRE PORTO (CAMPANHÃ) E LISBOA
Linha	TROÇO PORTO (CAMPANHÃ) A OIÁ - KM 0+000 A 71+055
Local	PORTO (CAMPANHÃ) A OIÁ
Especialidade	V10 - AMBIENTE TOMO 10.02.04 - RECAPE
Título do Desenho	ANEXO 13 - PLANO DE ACESSOS - FASE DE CONSTRUÇÃO ACESSOS DE OBRA Km 70+500 a 71+055 PLANTAS DE LOCALIZAÇÃO
Código Desenho	PF102A0.PR.10.02.04.A13-51.00
Nº Registo SAP	-
Data	12-09-2025
Nº de Ordem	PAO 51
Versão	00
Escalas	1:2000

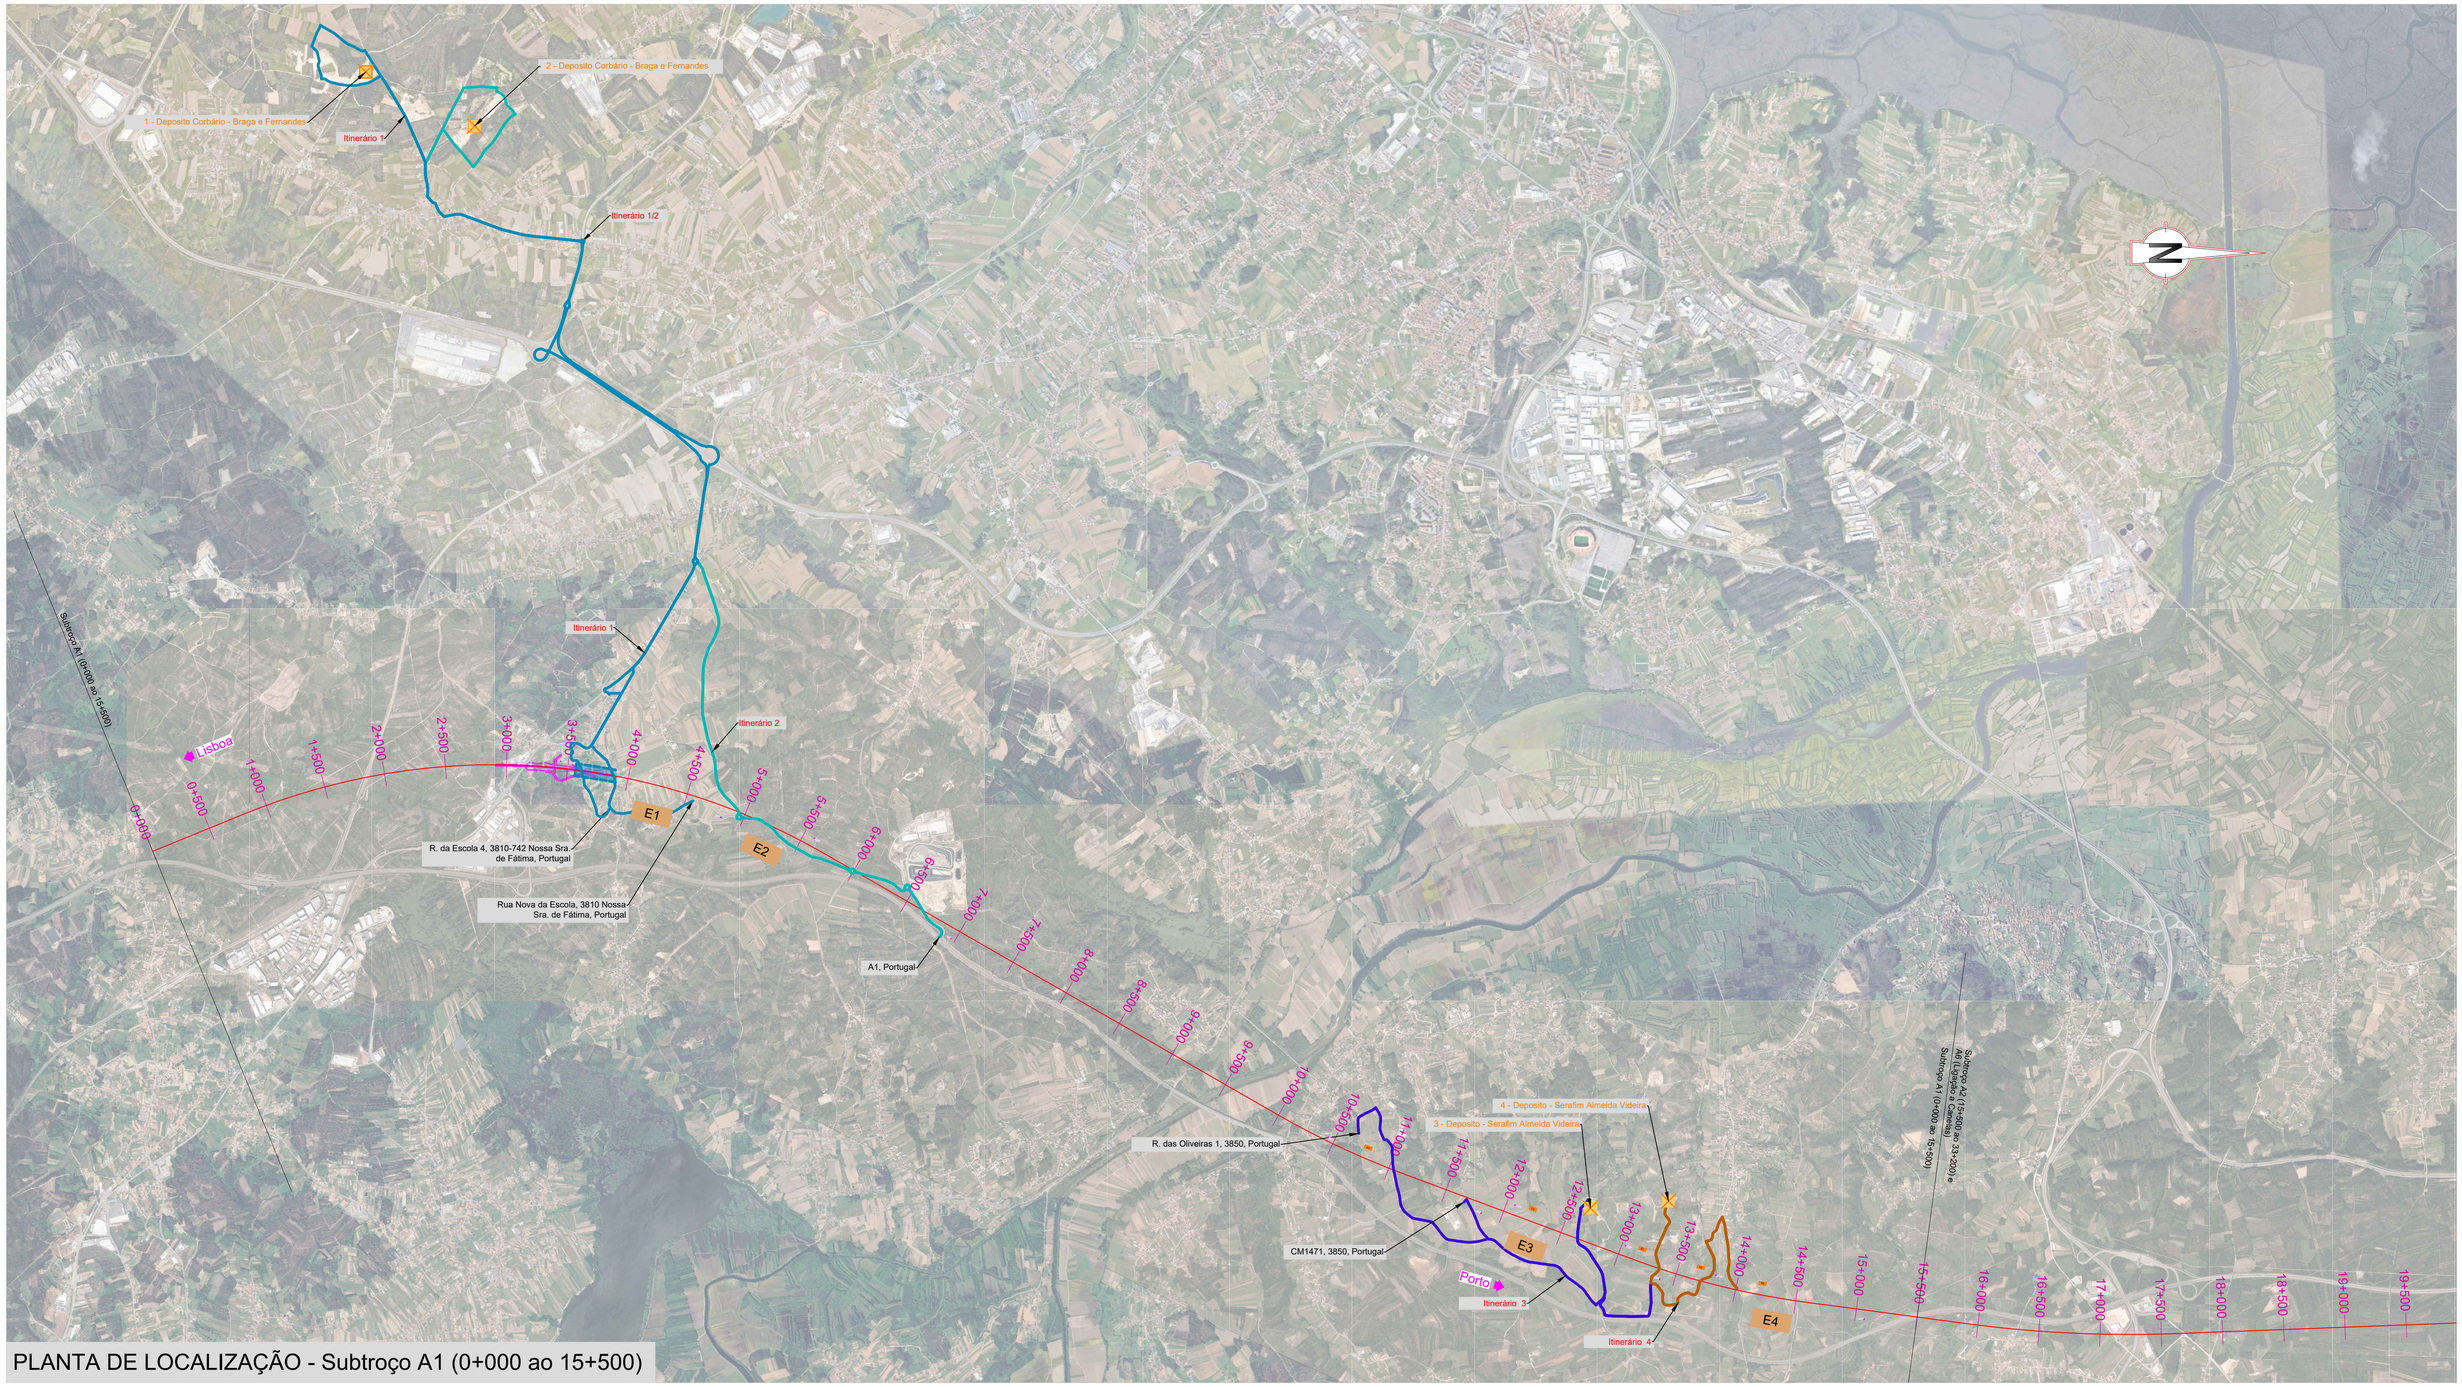

PLANTA DE LOCALIZAÇÃO - Subtroço A1 (0+000 ao 15+500)

SISTEMA DE REFERÊNCIA

PT-TM06 / ETRS 89

Cofinanciado pela União Europeia

EMPRÉSTIMOS E DEPÓSITOS

1 - Depósito Corbário - Braga e Fernandes
2 - Depósito Corbário - Braga e Fernandes
3 - Depósito - Serafim Almeida Videira
4 - Depósito - Serafim Almeida Videira
5 - Depósito - Pedreira Sacramento
6 - Solos Empréstimo
7 - Solos Empréstimo
8 - Depósito - MCS Caulinos
9 - Depósito - Irmãos Cavaco
10 - Depósito - Jorge Reis
10 - Depósito - Civopal
10 - Depósito - Benjor
11 - Depósito - Jaime Ribeiro

LEGENDA

- Projecto
- Depósitos
- Empréstimos

Rev.	Data	Descrição	Responsável
00	12-09-2025	Edição Inicial	RS

Código Projetista: PF102A0.PR.10.02.04.A13-52 A 126.DWG

Projetou: RS | Desenhou: PR | Validou: GF

Infraestruturas de Portugal


Órgão: Estudos e Projetos Ferroviários

Empreendimento: N.º

Fase: Projeto de Execução

O Gestor de Projeto	-
O Responsável Unidade	-
O Responsável Departamento	-
O Diretor	-
Projeto	LINHA FERROVIÁRIA DE ALTA VELOCIDADE ENTRE PORTO (CAMPANHÃ) E LISBOA
Linha	TROÇO PORTO (CAMPANHÃ) A OIÁ - KM 0+000 A 71+055
Local	TROÇO PORTO (CAMPANHÃ) A OIÁ
Especialidade	V10 - AMBIENTE TOMO 10.02.04 - RECAPE
Título do Desenho	ANEXO 13 - PLANO DE ACESSOS - FASE DE CONSTRUÇÃO ACESSOS A EMPRÉSTIMOS E DEPÓSITOS PLANTA DE LOCALIZAÇÃO (km 0+000 a Km 15+500)
Código Desenho	PF102A0.PR.10.02.04.A13-52.00
N.º Registo SAP	-
Data	12-09-2025
N.º de Ordem	AED 01
Versão	00
Escalas	1:2000

5Ha x 1x1

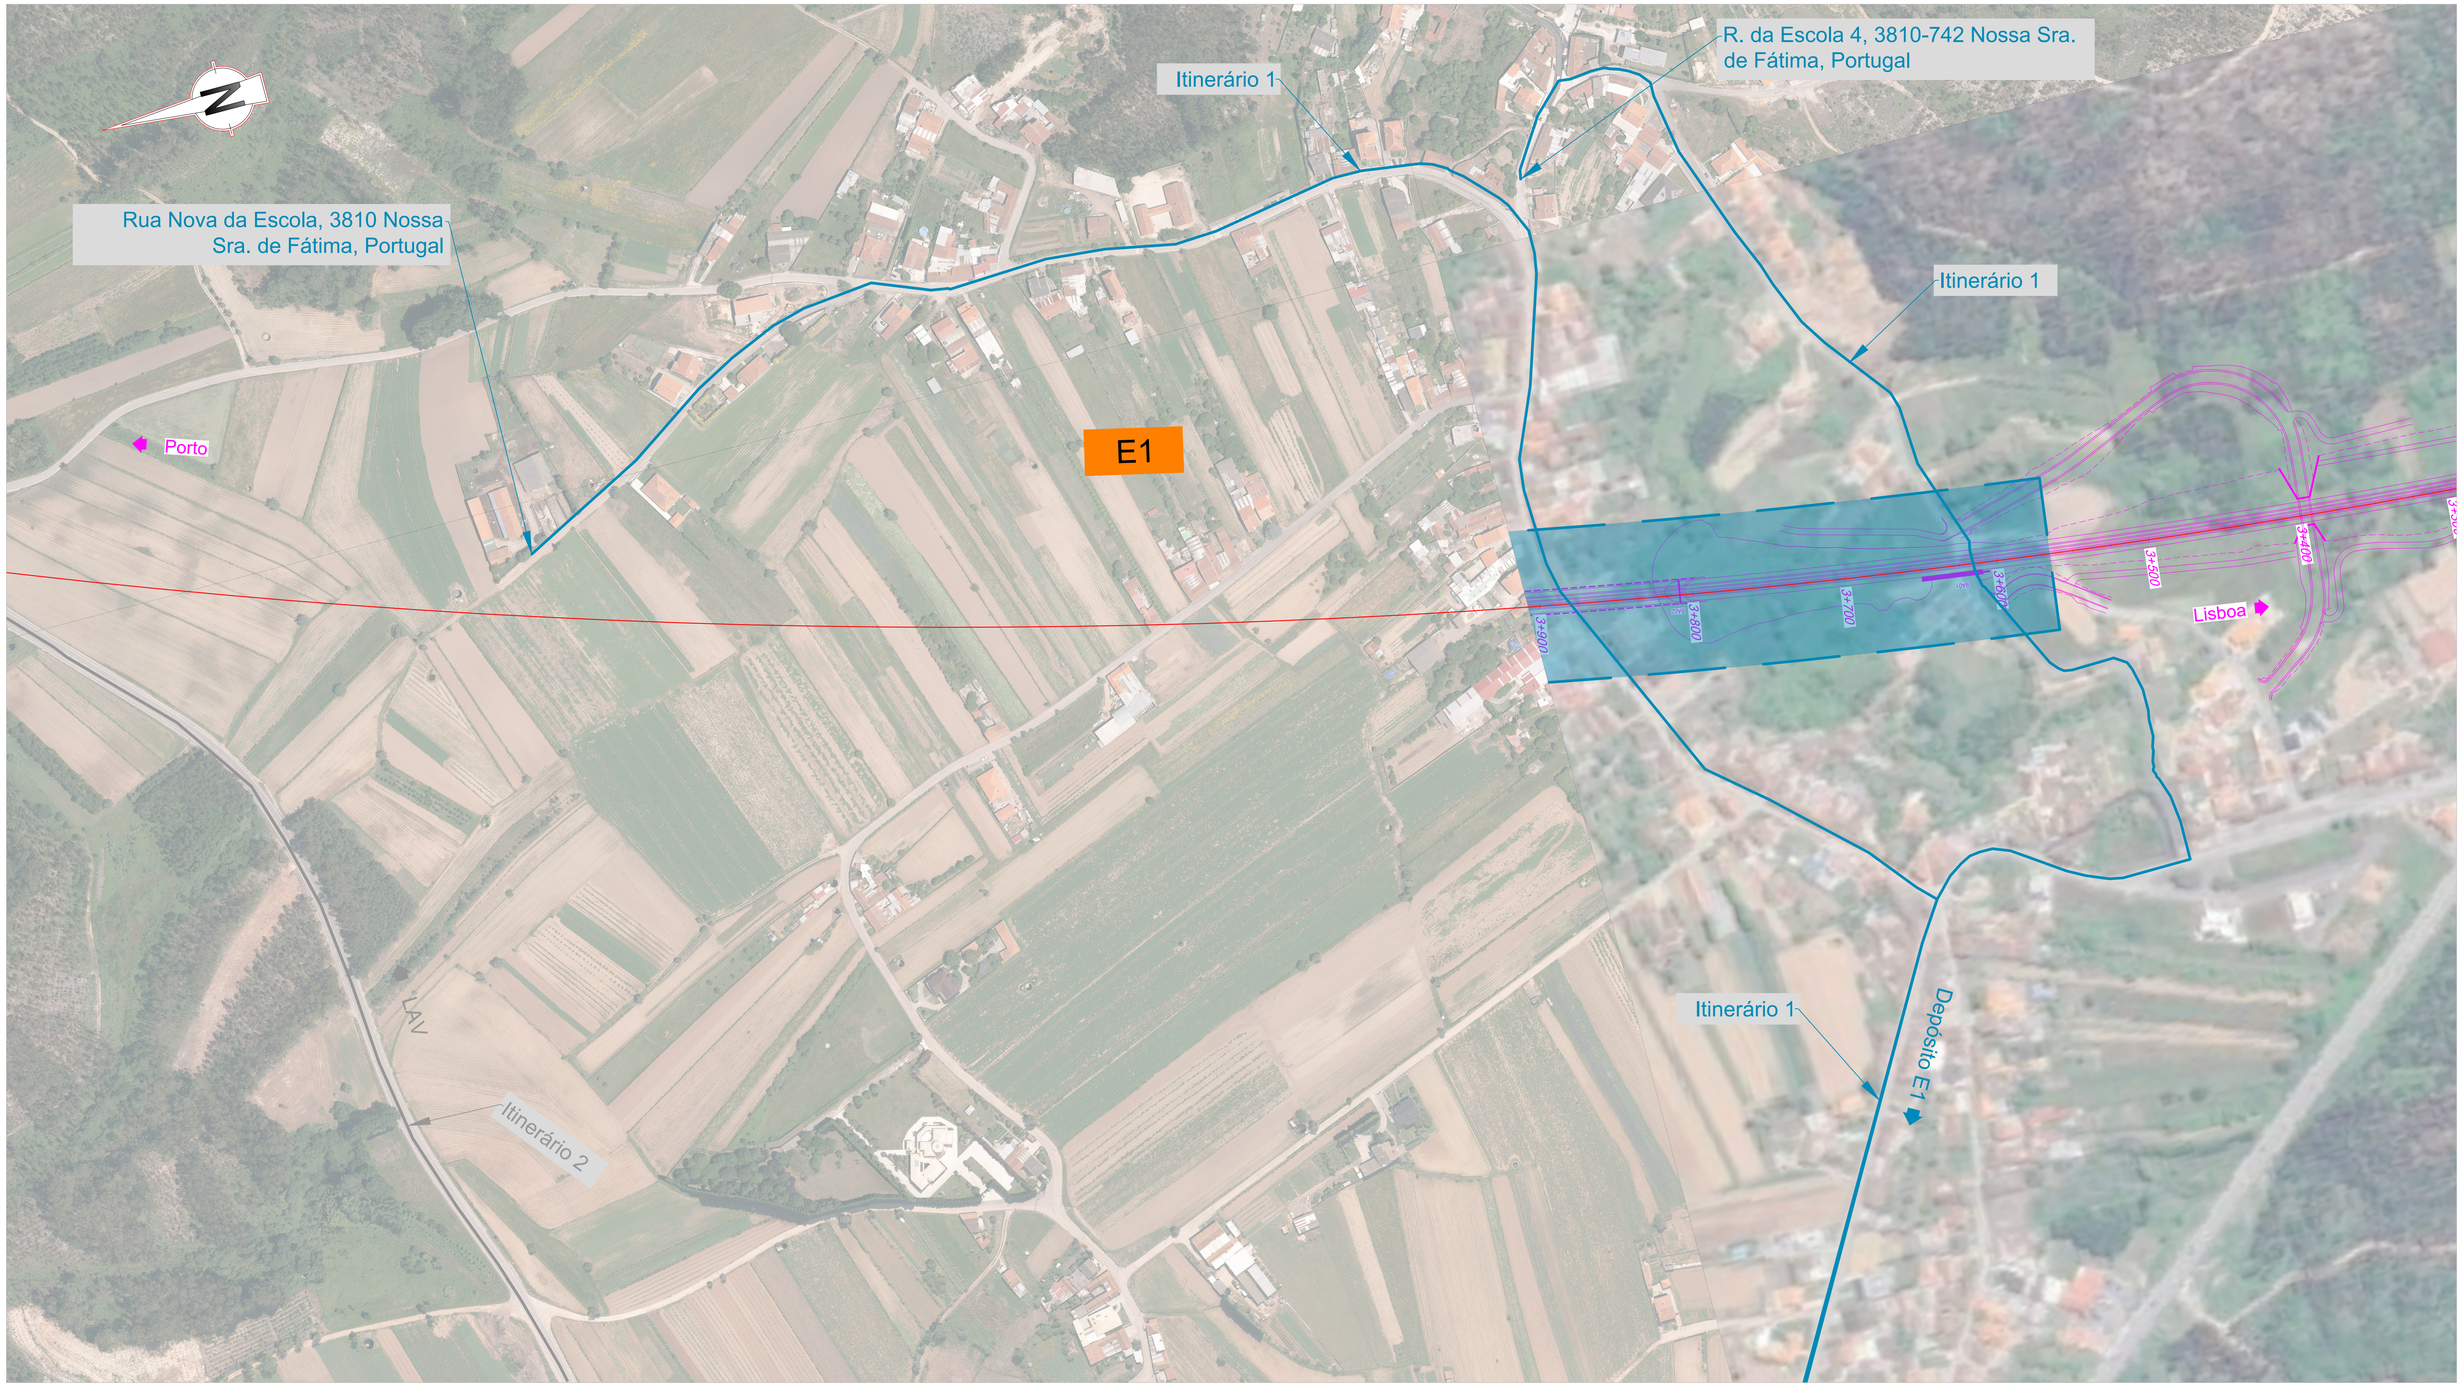

SISTEMA DE REFERÊNCIA

PT-TM06 / ETRS 89

EMPRÉSTIMOS E DEPÓSITOS Subtroço A1 (0+000 ao 15+500)

1 - Depósito Corbário - Braga e Fernandes

2 - Depósito Corbário - Braga e Fernandes

3 - Depósito - Serafim Almeida Videira

4 - Depósito - Serafim Almeida Videira


LEGENDA

Projecto

Depósitos

Empréstimos

Esquema de Folhas

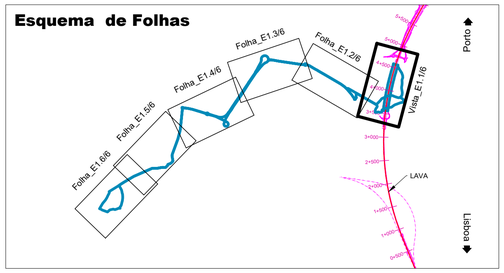

Cofinanciado pela União Europeia

AVAN CONCESSÕES DE ALTA VELOCIDADE

Rev.	Data	Descrição	Responsável	Projetou	Desenhou	Validou
00	12-09-2025	Edição Inicial	RS	RS	PR	GF

Código Projetista: PF102A0.PR.10.02.04.A13-52 A 126.DWG

O Gestor de Projeto: -	Projeto: LINHA FERROVIÁRIA DE ALTA VELOCIDADE ENTRE PORTO (CAMPANHÃ) E LISBOA
O Responsável Unidade: -	Linha: TROÇO PORTO (CAMPANHÃ) A OIÁ - KM 0+000 A 71+055
O Responsável Departamento: -	Local: TROÇO PORTO (CAMPANHÃ) A OIÁ
O Diretor: -	Especialidade: V10 - AMBIENTE TOMO 10.02.04 - RECAPE
Órgão: Estudos e Projetos Ferroviários	Título do Desenho: ANEXO 13 - PLANO DE ACESSOS - FASE DE CONSTRUÇÃO ACESSOS A EMPRÉSTIMOS E DEPÓSITOS 0+000 A 15+500 - IMPLANTAÇÃO (folha 1/6)
Empreendimento: N.º	
Fase: Projeto de Execução	

Código Desenho: PF102A0.PR.10.02.04.A13-53.00

N.º Registo SAP: -

Data: 12-09-2025

N.º de Ordem	Versão
AED 02	00

Escalas: 1:2000



SISTEMA DE REFERÊNCIA

PT-TM06 / ETRS 89

EMPRÉSTIMOS E DEPÓSITOS Subtroço A1 (0+000 ao 15+500)

1 - Depósito Corbário - Braga e Fernandes

2 - Depósito Corbário - Braga e Fernandes

3 - Depósito - Serafim Almeida Videira

4 - Depósito - Serafim Almeida Videira


LEGENDA

Projecto

Depósitos

Empréstimos

Esquema de Folhas

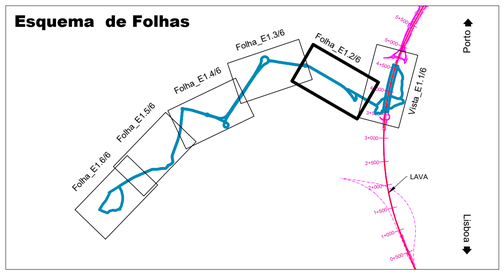

Cofinanciado pela União Europeia

AVAN CONCESSÕES DE ALTA VELOCIDADE

Rev.	Data	Descrição	Responsável
00	12-09-2025	Edição Inicial	RS

Infraestruturas de Portugal

Órgão: Estudos e Projetos Ferroviários

Empreendimento: N.º

Fase: Projeto de Execução

O Gestor de Projeto	-
O Responsável Unidade	-
O Responsável Departamento	-
O Diretor	-
Projeto	LINHA FERROVIÁRIA DE ALTA VELOCIDADE ENTRE PORTO (CAMPANHÃ) E LISBOA
Linha	TROÇO PORTO (CAMPANHÃ) A OIÃ - KM 0+000 A 71+055
Local	TROÇO PORTO (CAMPANHÃ) A OIÃ
Especialidade	V10 - AMBIENTE TOMO 10.02.04 - RECAPE
Título do Desenho	ANEXO 13 - PLANO DE ACESSOS - FASE DE CONSTRUÇÃO ACESSOS A EMPRÉSTIMOS E DEPÓSITOS 0+000 A 15+500 - IMPLANTAÇÃO (folha 2/6)

Código Projetista	
Ficheiro	PF102A0.PR.10.02.04.A13-52 A 126.DWG
Projetou: RS / Desenhou: PR / Validou: GF	
Código Desenho	PF 102A0.PR.10.02.04.A13-54.00
Nº Registo SAP	-
Data	12-09-2025
Nº de Ordem	AED 03
Versão	00
Escalas	1:2000



SISTEMA DE REFERÊNCIA

PT-TM06 / ETRS 89

Cofinanciado pela União Europeia

EMPRÉSTIMOS E DEPÓSITOS Subtroço A1 (0+000 ao 15+500)

1 - Depósito Corbário - Braga e Fernandes

2 - Depósito Corbário - Braga e Fernandes


3 - Depósito - Serafim Almeida Videira

4 - Depósito - Serafim Almeida Videira

LEGENDA

- Projecto
- Depósitos
- Empréstimos

Esquema de Folhas

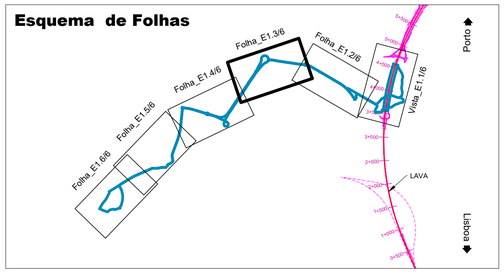



SISTEMA DE REFERÊNCIA

PT-TM06 / ETRS 89

EMPRÉSTIMOS E DEPÓSITOS Subtroço A1 (0+000 ao 15+500)

1 - Depósito Corbário - Braga e Fernandes

2 - Depósito Corbário - Braga e Fernandes

3 - Depósito - Serafim Almeida Videira

4 - Depósito - Serafim Almeida Videira


LEGENDA

Projecto

Depósitos

Empréstimos

Esquema de Folhas

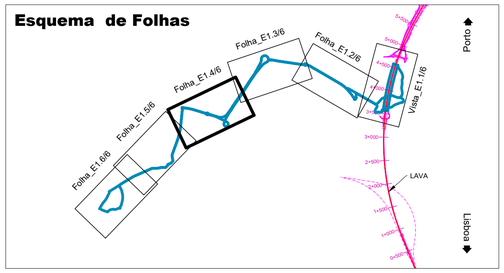

Cofinanciado pela União Europeia

AVAN CONCESSÕES DE ALTA VELOCIDADE — AVANTE NORTE

Rev.	Data	Descrição	Responsável
00	12-09-2025	Edição Inicial	RS

Código Projetista

Ficheiro: PF102A0.PR.10.02.04.A13-52 A 126.DWG

Projetou	Desenhou	Validou
RS	PR	GF

Infraestruturas de Portugal

O Gestor de Projeto: -	Projeto: LINHA FERROVIÁRIA DE ALTA VELOCIDADE ENTRE PORTO (CAMPANHÃ) E LISBOA
O Responsável Unidade: -	Linha: TROÇO PORTO (CAMPANHÃ) A OIÃ - KM 0+000 A 71+055
O Responsável Departamento: -	Local: TROÇO PORTO (CAMPANHÃ) A OIÃ
O Diretor: -	Especialidade: V10 - AMBIENTE TOMO 10.02.04 - RECAPE
Órgão: Estudos e Projetos Ferroviários	
Empreendimento: N.º	
Fase: Projeto de Execução	

Código Desenho: PF102A0.PR.10.02.04.A13-56.00

N.º Registo SAP: -

Data: 12-09-2025

N.º de Ordem: AED 05

Versão: 00

Título do Desenho: ANEXO 13 - PLANO DE ACESSOS - FASE DE CONSTRUÇÃO
ACESSOS A EMPRÉSTIMOS E DEPÓSITOS
0+000 A 15+500 - IMPLANTAÇÃO (folha 4/6)

Escalas: 1:2000



SISTEMA DE REFERÊNCIA

PT-TM06 / ETRS 89

EMPRÉSTIMOS E DEPÓSITOS Subtroço A1 (0+000 ao 15+500)

1 - Depósito Corbário - Braga e Fernandes

2 - Depósito Corbário - Braga e Fernandes

3 - Depósito - Serafim Almeida Videira

4 - Depósito - Serafim Almeida Videira


LEGENDA

Projecto

Depósitos

Empréstimos

Esquema de Folhas

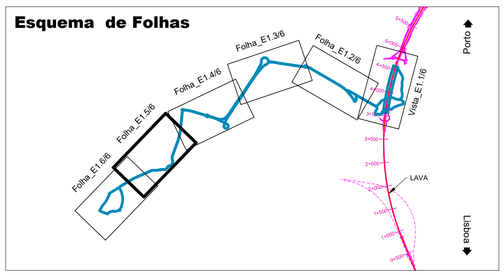

Cofinanciado pela União Europeia

00	12-09-2025	Edição Inicial	RS			
Rev.	Data	Descrição	Responsável			

AVAN CONCESSÕES DE ALTA VELOCIDADE — AVANTE NORTE

Código Projetista

Ficheiro: PF102A0.PR.10.02.04.A13-52 A 126.DWG

Projetou: RS | Desenhou: PR | Validou: GF

Infraestruturas de Portugal

O Gestor de Projeto: -

O Responsável Unidade: -

O Responsável Departamento: -

O Diretor: -

Órgão: Estudos e Projetos Ferroviários

Empreendimento: N.º

Fase: Projeto de Execução

Projeto: LINHA FERROVIÁRIA DE ALTA VELOCIDADE ENTRE PORTO (CAMPANHÃ) E LISBOA

Código Desenho: PF102A0.PR.10.02.04.A13-57.00

Linha: TROÇO PORTO (CAMPANHÃ) A OIÃ - KM 0+000 A 71+055

N.º Registo DAP: -

Local: TROÇO PORTO (CAMPANHÃ) A OIÃ

Data: 12-09-2025


Especialidade: V10 - AMBIENTE TOMO 10.02.04 - RECAPE

N.º de Ordem: AED 06

Versão: 00

Título do Desenho: ANEXO 13 - PLANO DE ACESSOS - FASE DE CONSTRUÇÃO
ACESSOS A EMPRÉSTIMOS E DEPÓSITOS
0+000 A 15+500 - IMPLANTAÇÃO (folha 5/6)

Escalas: 1:2000

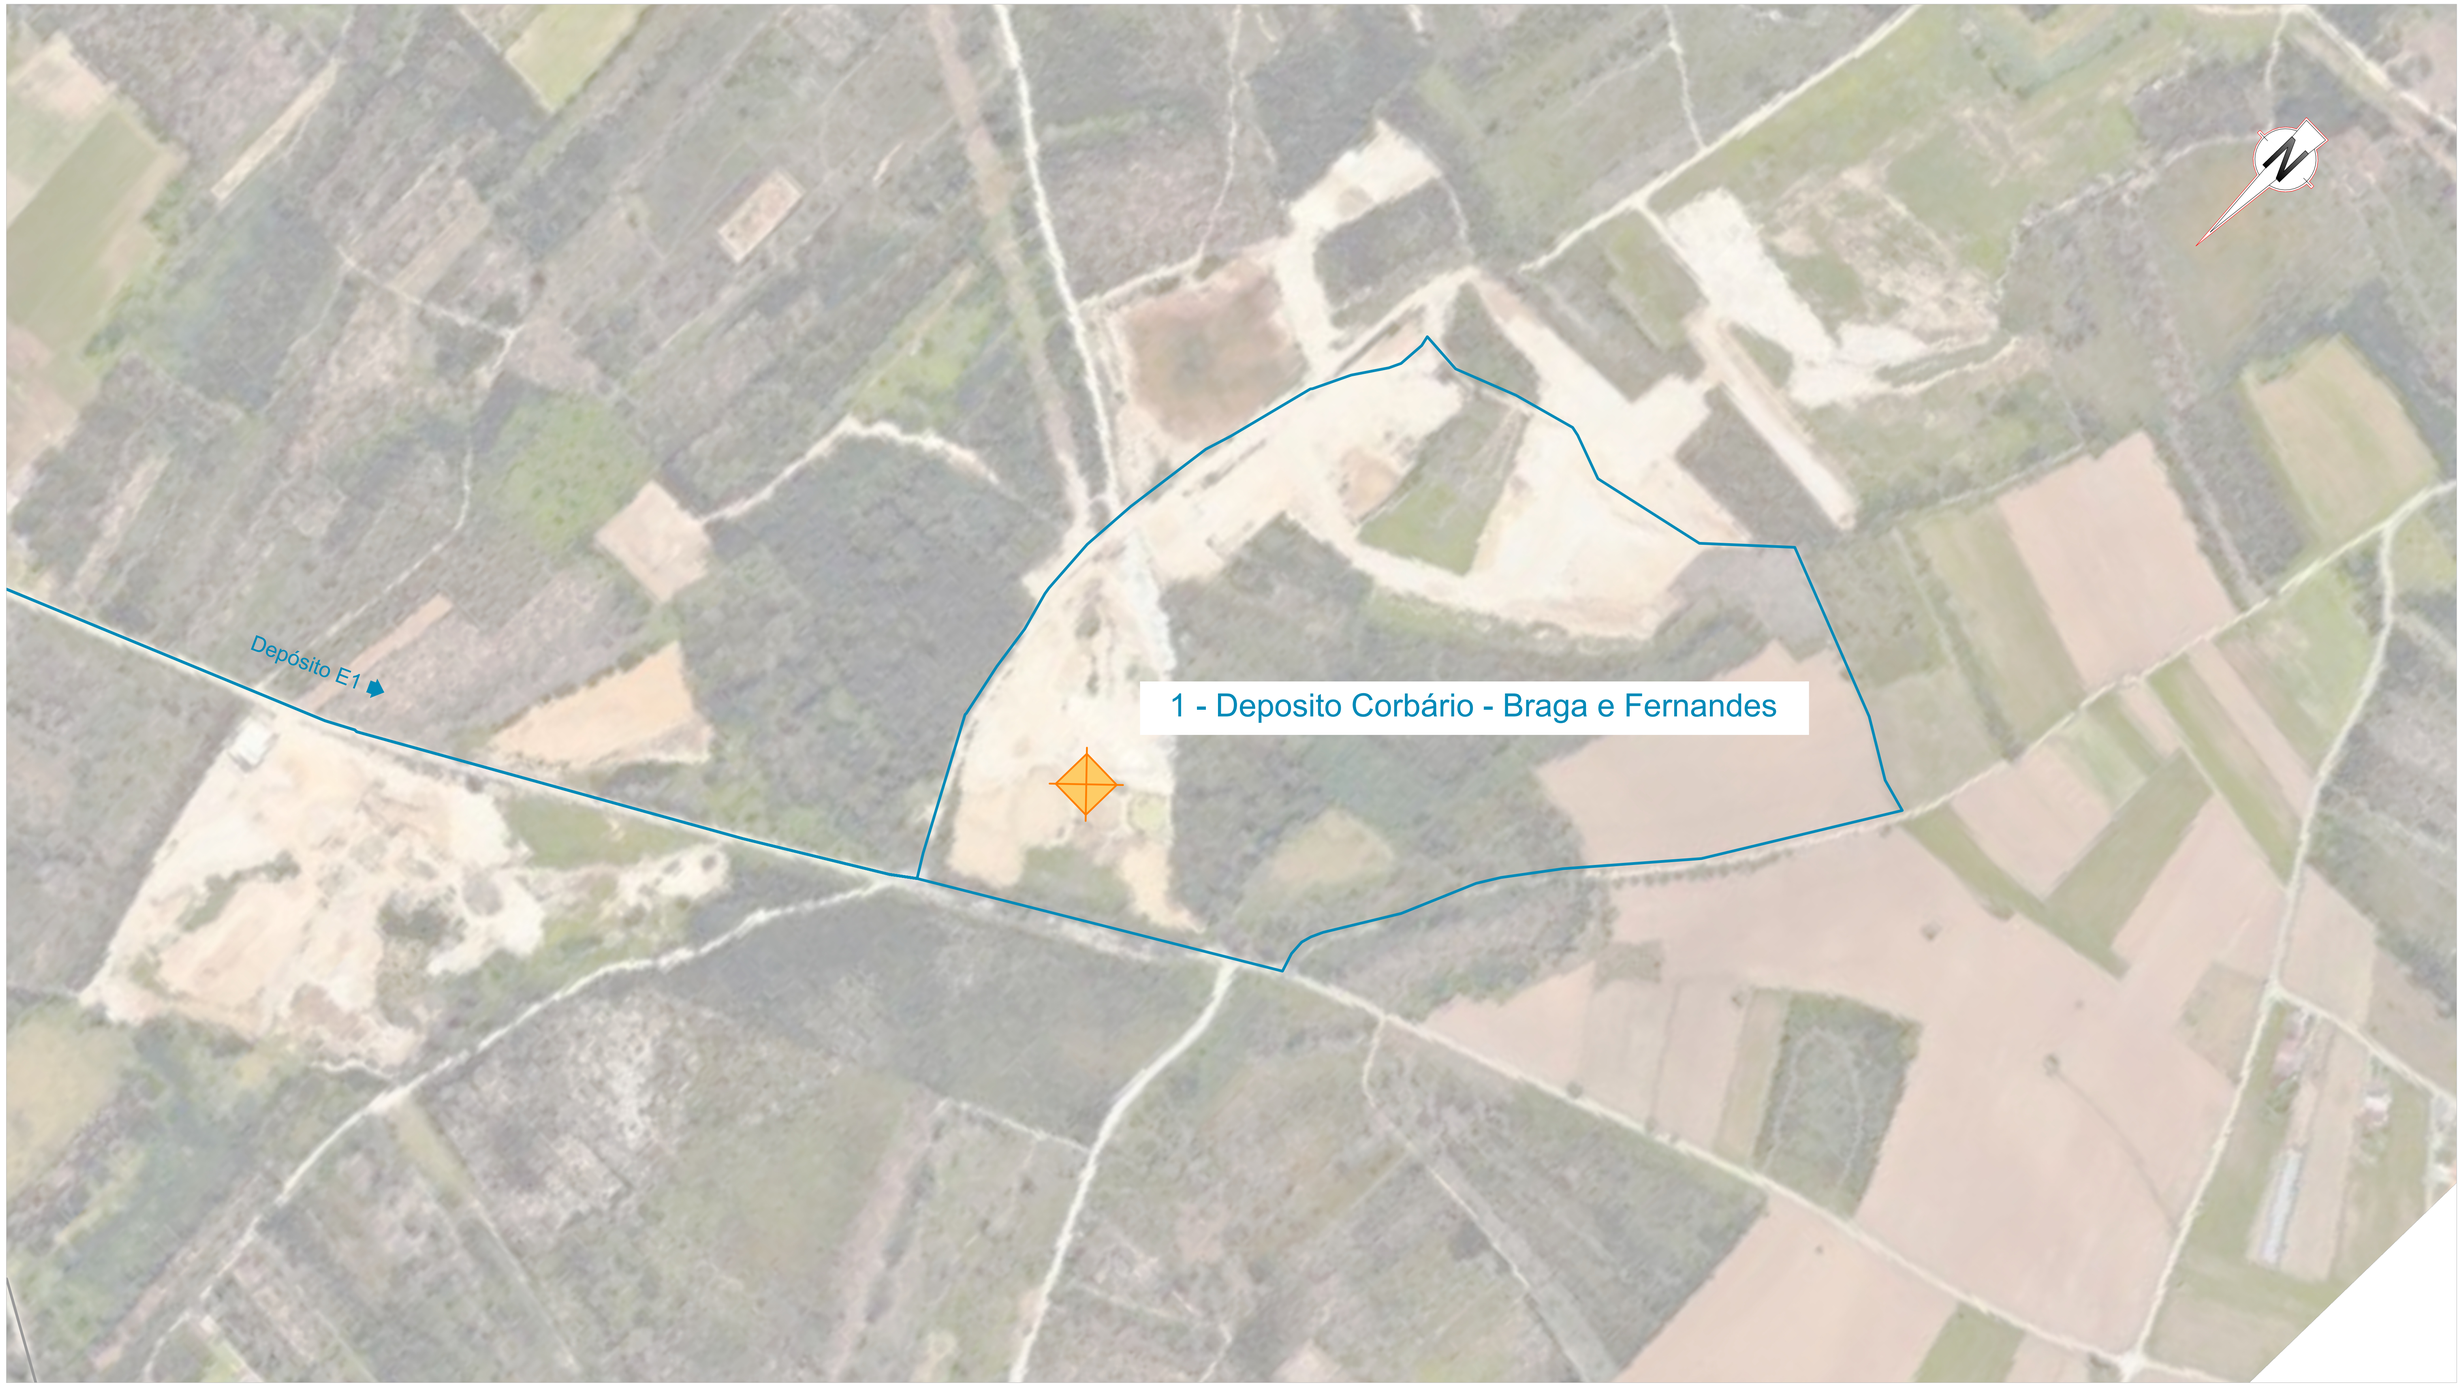

SISTEMA DE REFERÊNCIA

PT-TM06 / ETRS 89

EMPRÉSTIMOS E DEPÓSITOS Subtroço A1 (0+000 ao 15+500)

1 - Depósito Corbário - Braga e Fernandes

2 - Depósito Corbário - Braga e Fernandes

3 - Depósito - Serafim Almeida Videira

4 - Depósito - Serafim Almeida Videira


LEGENDA

Projecto

Depósitos

Empréstimos

Esquema de Folhas

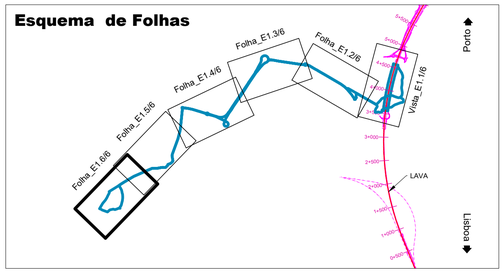

Cofinanciado pela União Europeia

					AVAN CONCESSÕES DE ALTA VELOCIDADE / AVANTE NORTE
				Código Projetista	
00	12-09-2025	Edição Inicial	RS	Ficheiro	PF102A0.PR.10.02.04.A13-52 A 126.DWG
Rev.	Data	Descrição	Responsável	Projetou: RS / Desenhou: PR / Validou: GF	

Infraestruturas de Portugal	O Gestor de Projeto: -	Projeto: LINHA FERROVIÁRIA DE ALTA VELOCIDADE ENTRE PORTO (CAMPANHÃ) E LISBOA	Código Desenho: PF102A0.PR.10.02.04.A13-58.00
	O Responsável Unidade: -	Linha: TROÇO PORTO (CAMPANHÃ) A OIÁ - KM 0+000 A 71+055	N.º Registo SAP: -
	O Responsável Departamento: -	Local: TROÇO PORTO (CAMPANHÃ) A OIÁ	Data: 12-09-2025
	O Diretor: -	Especialidade: V10 - AMBIENTE TOMO 10.02.04 - RECAPE	N.º de Ordem: AED 07 / Versão: 00
Órgão: Estudos e Projetos Ferroviários			
Empreendimento: N.º		Título do Desenho: ANEXO 13 - PLANO DE ACESSOS - FASE DE CONSTRUÇÃO ACESSOS A EMPRÉSTIMOS E DEPÓSITOS 0+000 A 15+500 - IMPLANTAÇÃO (folha 6/6)	Escalas: 1:2000
Fase: Projeto de Execução			



SISTEMA DE REFERÊNCIA

PT-TM06 / ETRS 89

Cofinanciado pela União Europeia

EMPRÉSTIMOS E DEPÓSITOS Subtroço A1 (0+000 ao 15+500)

1 - Depósito Corbário - Braga e Fernandes

2 - Depósito Corbário - Braga e Fernandes

3 - Depósito - Serafim Almeida Videira

4 - Depósito - Serafim Almeida Videira


LEGENDA

Projecto

Depósitos

Empréstimos

Esquema de Folhas

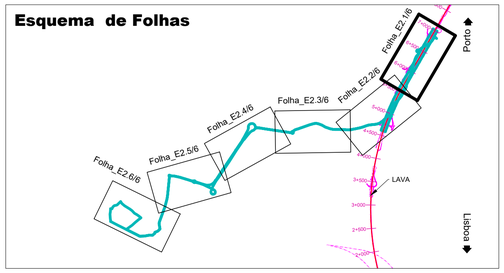

Rev.	Data	Descrição	Responsável
00	12-09-2025	Edição Inicial	RS

Projetou: RS | Desenhou: PR | Validou: GF

Código Projetista: PF102A0.PR.10.02.04.A13-52 A 126.DWG

O Gestor de Projeto: - | O Responsável Unidade: - | O Responsável Departamento: - | O Diretor: -

Orgão: Estudos e Projetos Ferroviários

Empreendimento: N.º

Fase: Projeto de Execução

Projeto: LINHA FERROVIÁRIA DE ALTA VELOCIDADE ENTRE PORTO (CAMPANHÃ) E LISBOA

Código Desenho: PF102A0.PR.10.02.04.A13-59.00

Linha: TROÇO PORTO (CAMPANHÃ) A OIÃ - KM 0+000 A 71+055

N.º Registo SAP: -

Local: TROÇO PORTO (CAMPANHÃ) A OIÃ

Data: 12-09-2025


Especialidade: V10 - AMBIENTE TOMO 10.02.04 - RECAPE

N.º de Ordem: AED 08

Versão: 00

Título do Desenho: ANEXO 13 - PLANO DE ACESSOS - FASE DE CONSTRUÇÃO
ACESSOS A EMPRÉSTIMOS E DEPÓSITOS
0+000 A 15+500 - IMPLANTAÇÃO (folha 1/6)

Escalas: 1:2000

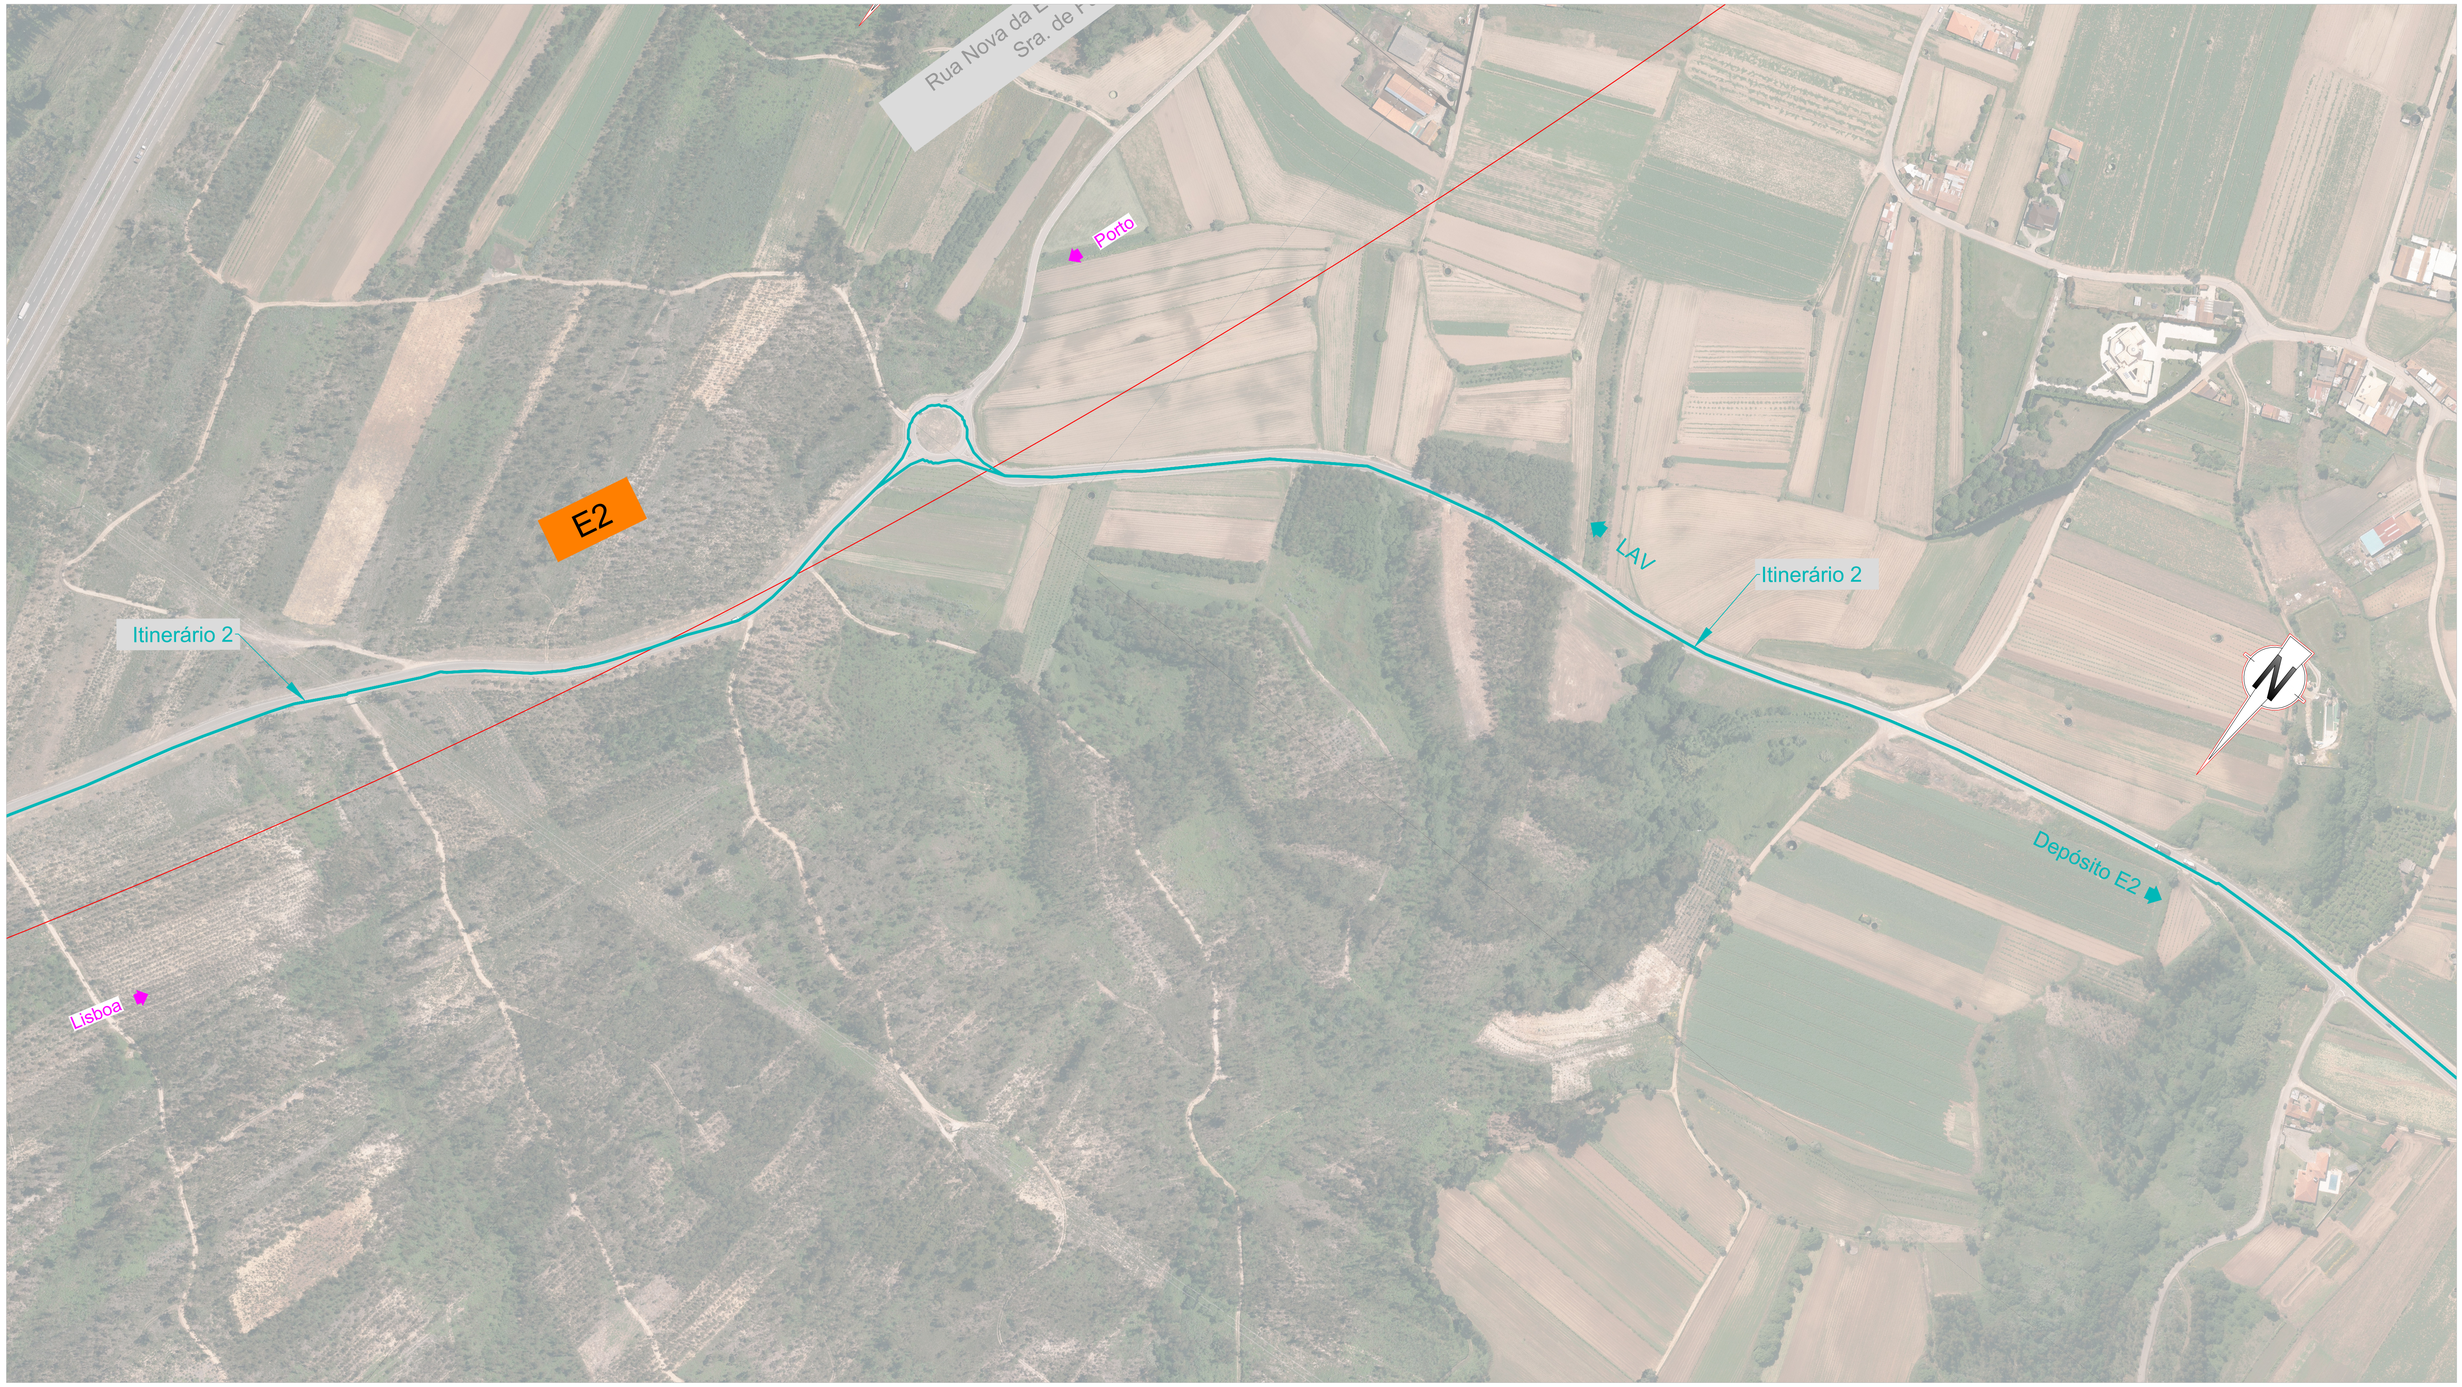

SISTEMA DE REFERÊNCIA

PT-TM06 / ETRS 89

EMPRÉSTIMOS E DEPÓSITOS Subtroço A1 (0+000 ao 15+500)

1 - Depósito Corbário - Braga e Fernandes

2 - Depósito Corbário - Braga e Fernandes

3 - Depósito - Serafim Almeida Videira

4 - Depósito - Serafim Almeida Videira


LEGENDA

Projecto

Depósitos

Empréstimos

Esquema de Folhas

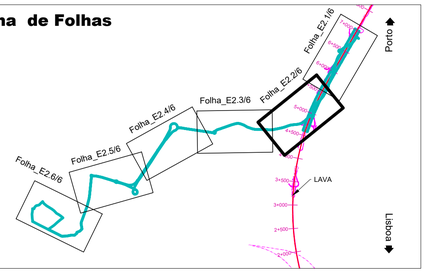

Cofinanciado pela União Europeia

Rev.	Data	Descrição	Responsável	Projetou	Desenhou	Validou
00	12-09-2025	Edição Inicial	RS	RS	PR	GF

Código Projetista: PF102A0.PR.10.02.04.A13-52 A 126.DWG

O Gestor de Projeto: -	Projeto: LINHA FERROVIÁRIA DE ALTA VELOCIDADE ENTRE PORTO (CAMPANHÃ) E LISBOA
O Responsável Unidade: -	Linha: TROÇO PORTO (CAMPANHÃ) A OIÃ - KM 0+000 A 71+055
O Responsável Departamento: -	Local: TROÇO PORTO (CAMPANHÃ) A OIÃ
O Diretor: -	Especialidade: V10 - AMBIENTE TOMO 10.02.04 - RECAPE
Órgão: Estudos e Projetos Ferroviários	Título do Desenho: ANEXO 13 - PLANO DE ACESSOS - FASE DE CONSTRUÇÃO ACESSOS A EMPRÉSTIMOS E DEPÓSITOS 0+000 A 15+500 - IMPLANTAÇÃO (folha 2/6)
Empreendimento: N.º	
Fase: Projeto de Execução	

Código Desenho	N.º Registo SAP	Data	N.º de Ordem	Versão	Escalas
PF102A0.PR.10.02.04.A13-60.00	-	12-09-2025	AED 09	00	1:2000



SISTEMA DE REFERÊNCIA

PT-TM06 / ETRS 89

EMPRÉSTIMOS E DEPÓSITOS Subtroço A1 (0+000 ao 15+500)

1 - Depósito Corbário - Braga e Fernandes

2 - Depósito Corbário - Braga e Fernandes

3 - Depósito - Serafim Almeida Videira

4 - Depósito - Serafim Almeida Videira


LEGENDA

Projecto

Depósitos

Empréstimos

Esquema de Folhas

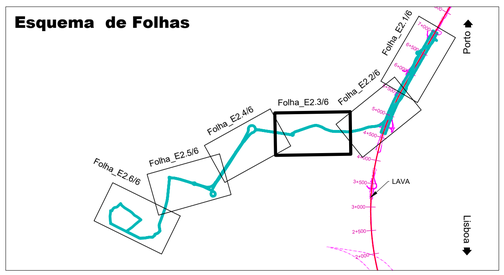

Cofinanciado pela União Europeia

				AVAN CONCESSÕES DE ALTA VELOCIDADE / AVANTE NORTE
				Código Projetista
00	12-09-2025	Edição Inicial	RS	Ficheiro: PF102A0.PR.10.02.04.A13-52 A 126.DWG
Rev.	Data	Descrição	Responsável	Projetou: RS; Desenhou: PR; Validou: GF

Infraestruturas de Portugal

O Gestor de Projeto: -	Projeto: LINHA FERROVIÁRIA DE ALTA VELOCIDADE ENTRE PORTO (CAMPANHÃ) E LISBOA		Código Desenho: PF102A0.PR.10.02.04.A13-61.00
O Responsável Unidade: -	Linha: TROÇO PORTO (CAMPANHÃ) A OIÃ - KM 0+000 A 71+055		N.º Registo SAP: -
O Responsável Departamento: -	Local: TROÇO PORTO (CAMPANHÃ) A OIÃ		Data: 12-09-2025
O Diretor: -	Especialidade: V10 - AMBIENTE TOMO 10.02.04 - RECAPE	N.º de Ordem: AED 10	Versão: 00
Órgão: Estudos e Projetos Ferroviários			
Empreendimento: N.º	Título do Desenho: ANEXO 13 - PLANO DE ACESSOS - FASE DE CONSTRUÇÃO ACESSOS A EMPRÉSTIMOS E DEPÓSITOS 0+000 A 15+500 - IMPLANTAÇÃO (folha 3/6)		Escalas: 1:2000
Fase: Projeto de Execução			



SISTEMA DE REFERÊNCIA

PT-TM06 / ETRS 89

EMPRÉSTIMOS E DEPÓSITOS Subtroço A1 (0+000 ao 15+500)

1 - Depósito Corbário - Braga e Fernandes

2 - Depósito Corbário - Braga e Fernandes

3 - Depósito - Serafim Almeida Videira

4 - Depósito - Serafim Almeida Videira


LEGENDA

Projecto

Depósitos

Empréstimos

Esquema de Folhas

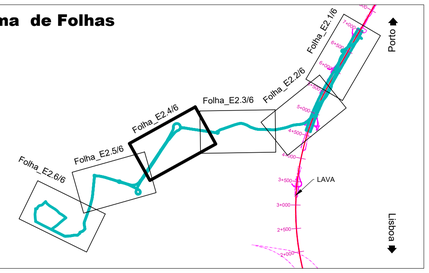

Cofinanciado pela União Europeia

AVAN CONCESSÕES DE ALTA VELOCIDADE

				Código Projetista	
00	12-09-2025	Edição Inicial	RS	Ficheiro	PF102A0.PR.10.02.04.A13-52 A 126.DWG
Rev.	Data	Descrição	Responsável	Projetou RS / Desenhou PR / Validou GF	

Infraestruturas de Portugal

O Gestor de Projeto: -	Projeto: LINHA FERROVIÁRIA DE ALTA VELOCIDADE ENTRE PORTO (CAMPANHÃ) E LISBOA		Código Desenho: PF102A0.PR.10.02.04.A13-62.00
O Responsável Unidade: -	Linha: TROÇO PORTO (CAMPANHÃ) A OIÃ - KM 0+000 A 71+055		N.º Registo SAP: -
O Responsável Departamento: -	Local: TROÇO PORTO (CAMPANHÃ) A OIÃ		Data: 12-09-2025
O Diretor: -	Especialidade: V10 - AMBIENTE TOMO 10.02.04 - RECAPE		N.º de Ordem: AED 11 / Versão: 00
Órgão: Estudos e Projetos Ferroviários			
Empreendimento: N.º	Título do Desenho: ANEXO 13 - PLANO DE ACESSOS - FASE DE CONSTRUÇÃO ACESSOS A EMPRÉSTIMOS E DEPÓSITOS 0+000 A 15+500 - IMPLANTAÇÃO (folha 4/6)		Escalas: 1:2000
Fase: Projeto de Execução			



SISTEMA DE REFERÊNCIA

PT-TM06 / ETRS 89

Cofinanciado pela União Europeia

EMPRÉSTIMOS E DEPÓSITOS Subtroço A1 (0+000 ao 15+500)

1 - Depósito Corbário - Braga e Fernandes

2 - Depósito Corbário - Braga e Fernandes

3 - Depósito - Serafim Almeida Videira

4 - Depósito - Serafim Almeida Videira


LEGENDA

Projecto

Depósitos

Empréstimos

Esquema de Folhas

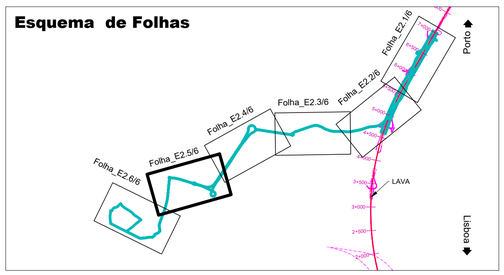

Rev.	Data	Descrição	Responsável
00	12-09-2025	Edição Inicial	RS

Código Projetista

Ficheiro: PF102A0.PR.10.02.04.A13-52 A 126.DWG

Projetou: RS | Desenhou: PR | Validou: GF

O Gestor de Projeto: -	Projeto: LINHA FERROVIÁRIA DE ALTA VELOCIDADE ENTRE PORTO (CAMPANHÃ) E LISBOA
O Responsável Unidade: -	Linha: TROÇO PORTO (CAMPANHÃ) A OIÃ - KM 0+000 A 71+055
O Responsável Departamento: -	Local: TROÇO PORTO (CAMPANHÃ) A OIÃ
O Diretor: -	Especialidade: V10 - AMBIENTE TOMO 10.02.04 - RECAPE
Órgão: Estudos e Projetos Ferroviários	Título do Desenho: ANEXO 13 - PLANO DE ACESSOS - FASE DE CONSTRUÇÃO ACESSOS A EMPRÉSTIMOS E DEPÓSITOS 0+000 A 15+500 - IMPLANTAÇÃO (folha 5/6)
Empreendimento: N.º	
Fase: Projeto de Execução	

Código Desenho	N.º Registo SAP	Data	N.º de Ordem	Versão	Escalas
PF102A0.PR.10.02.04.A13-63.00	-	12-09-2025	AED 12	00	1:2000

5/6 + 6/7



SISTEMA DE REFERÊNCIA

PT-TM06 / ETRS 89

Cofinanciado pela União Europeia

EMPRÉSTIMOS E DEPÓSITOS Subtroço A1 (0+000 ao 15+500)

1 - Depósito Corbário - Braga e Fernandes

2 - Depósito Corbário - Braga e Fernandes

3 - Depósito - Serafim Almeida Videira

4 - Depósito - Serafim Almeida Videira


LEGENDA

Projecto

Depósitos

Empréstimos

Esquema de Folhas

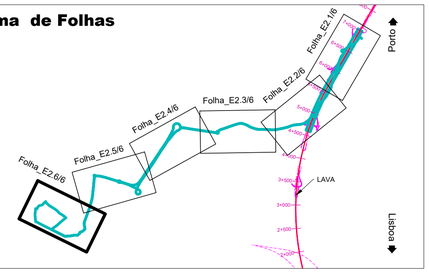

Rev.	Data	Descrição	Responsável
00	12-09-2025	Edição Inicial	RS

Projetou	RS	Desenhou	PR	Validou	GF

Código Projetista: PF102A0.PR.10.02.04.A13-52 A 126.DWG

O Gestor de Projeto: -
O Responsável Unidade: -
O Responsável Departamento: -
O Diretor: -

Infraestruturas de Portugal

Órgão: Estudos e Projetos Ferroviários

Empreendimento: N.º

Fase: Projeto de Execução

Projeto: LINHA FERROVIÁRIA DE ALTA VELOCIDADE ENTRE PORTO (CAMPANHÃ) E LISBOA

Linha: TROÇO PORTO (CAMPANHÃ) A OIÃ - KM 0+000 A 71+055

Local: TROÇO PORTO (CAMPANHÃ) A OIÃ

Especialidade: V10 - AMBIENTE TOMO 10.02.04 - RECAPE

Título do Desenho: ANEXO 13 - PLANO DE ACESSOS - FASE DE CONSTRUÇÃO
ACESSOS A EMPRÉSTIMOS E DEPÓSITOS
0+000 A 15+500 - IMPLANTAÇÃO (folha 6/6)

Código Desenho: PF102A0.PR.10.02.04.A13-64.00


N.º Registo SAP: -

Data: 12-09-2025

N.º de Ordem: AED 13

Versão: 00

Escalas: 1:2000

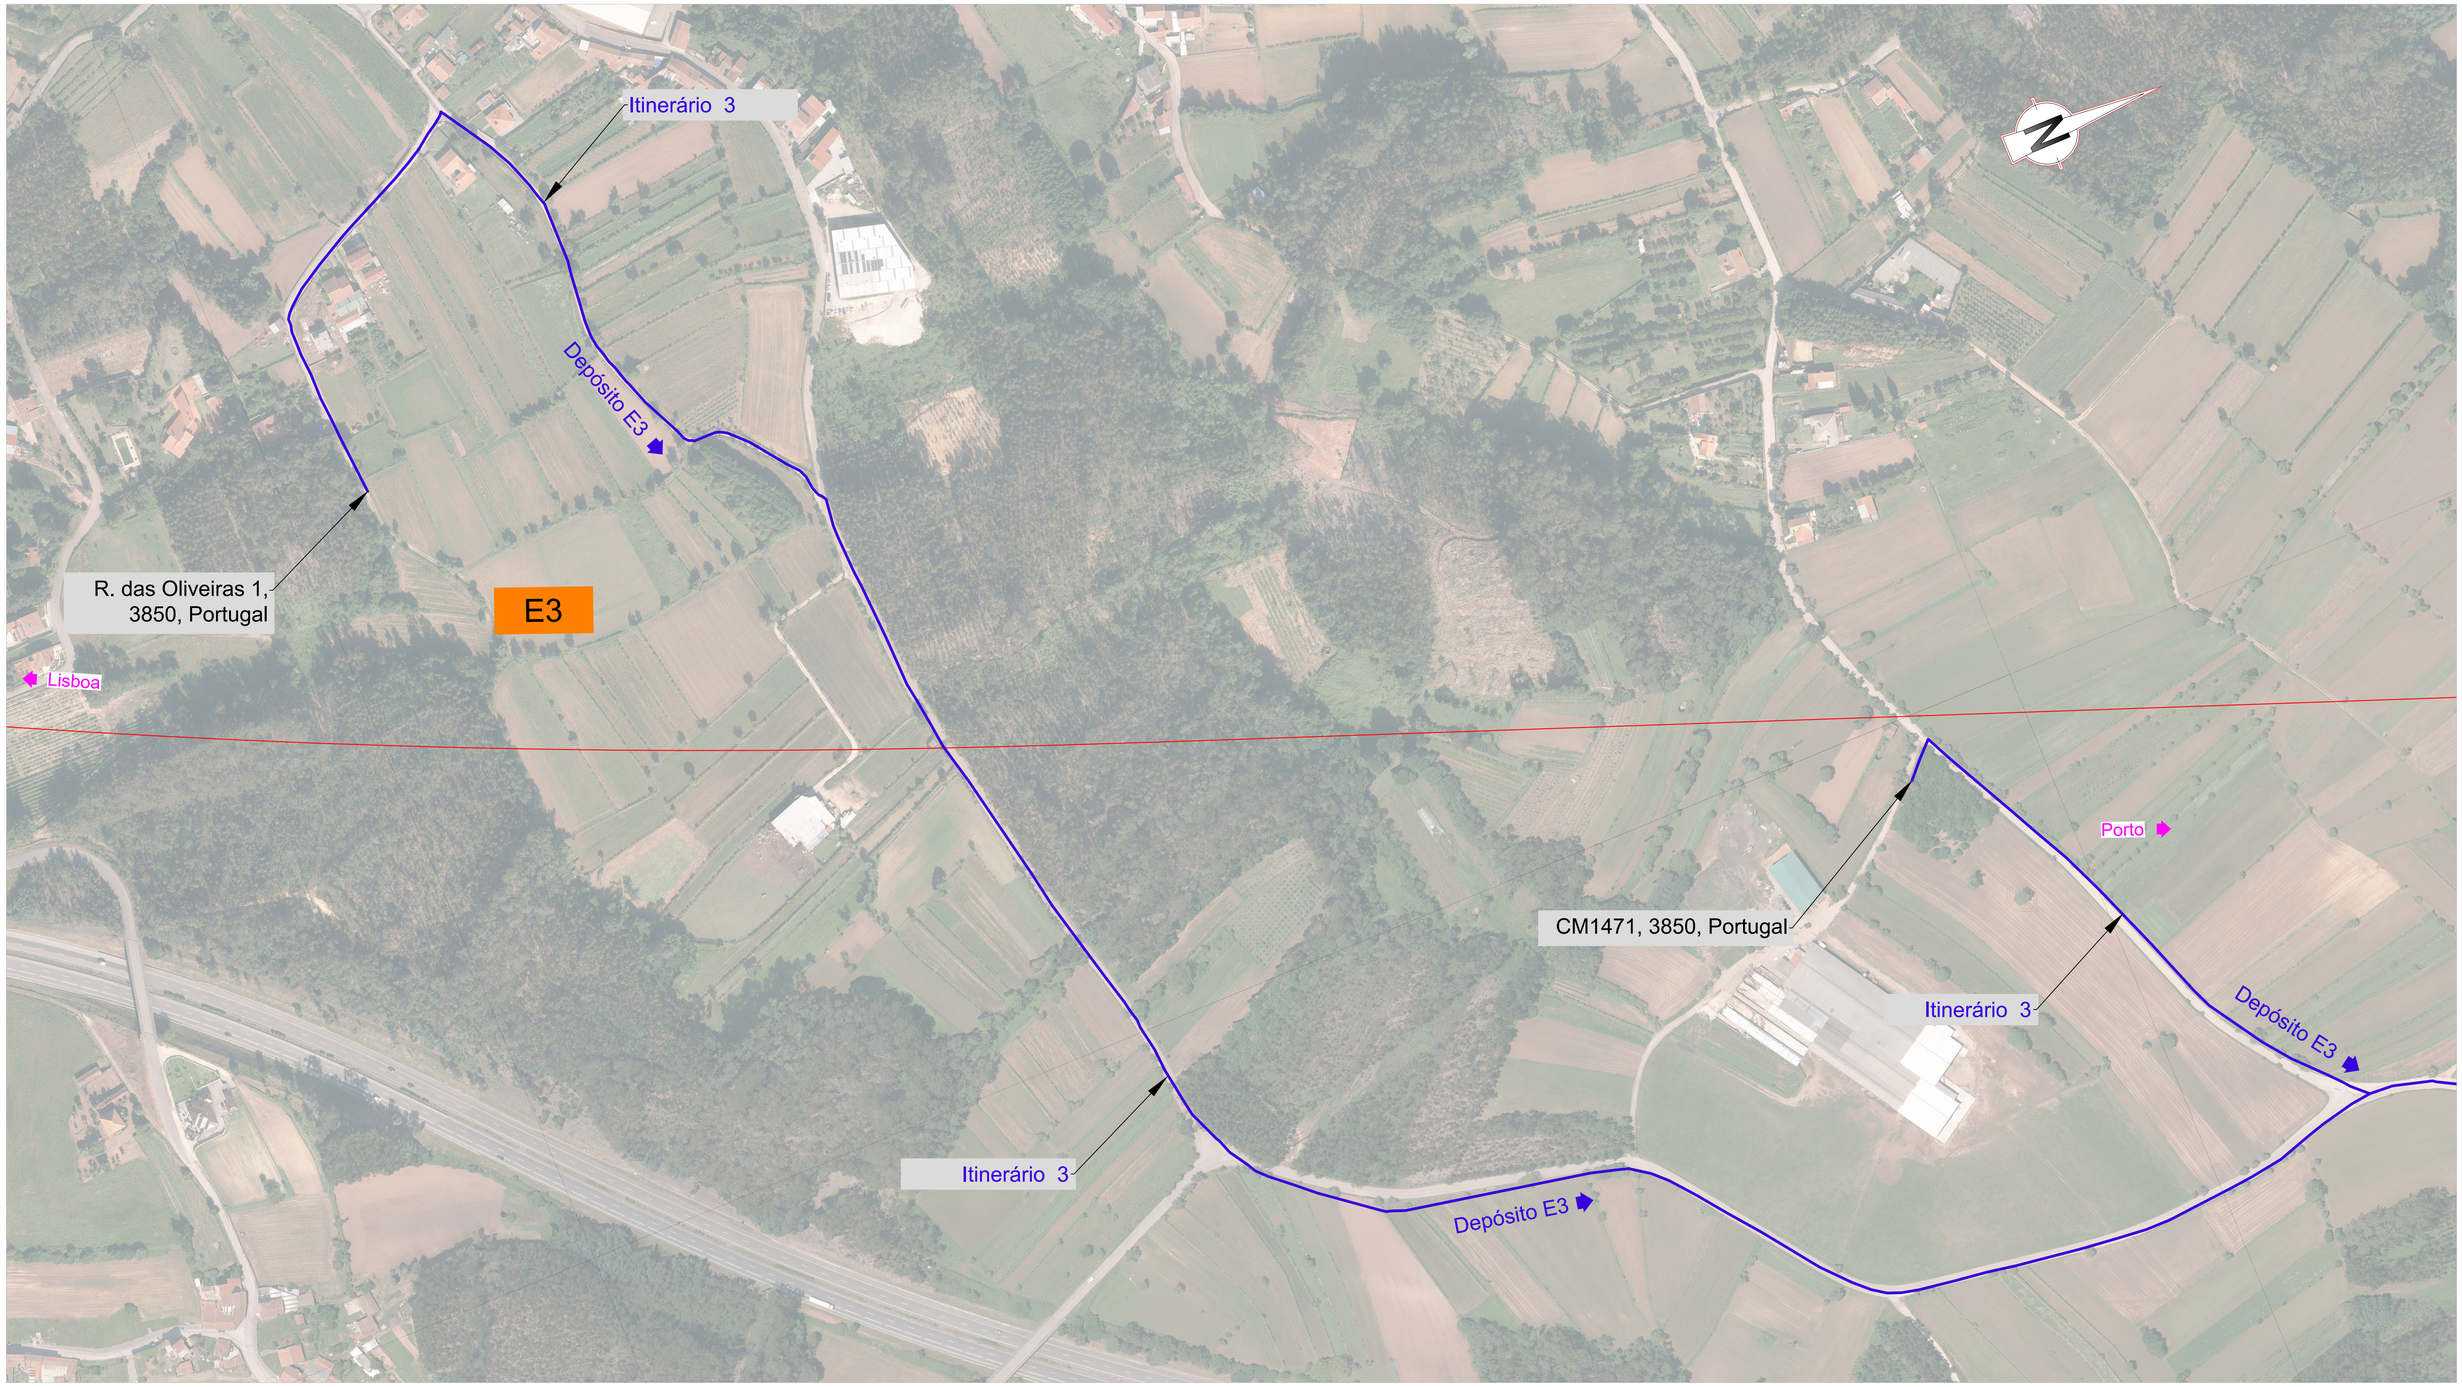

SISTEMA DE REFERÊNCIA

PT-TM06 / ETRS 89

Cofinanciado pela União Europeia

EMPRÉSTIMOS E DEPÓSITOS Subtroço A1 (0+000 ao 15+500)

1 - Depósito Corbário - Braga e Fernandes

2 - Depósito Corbário - Braga e Fernandes

3 - Depósito - Serafim Almeida Videira

4 - Depósito - Serafim Almeida Videira


LEGENDA

Projecto

Depósitos

Empréstimos

Esquema de Folhas

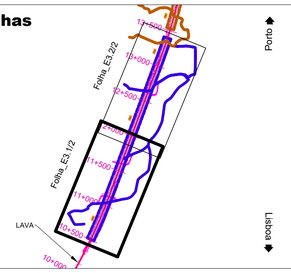

00	12-09-2025	Edição Inicial	RS	Código Projetista		
Rev.	Data	Descrição	Responsável	Ficheiro: PF102A0.PR.10.02.04.A13-52 A 126.DWG		
				Projetou: RS	Desenhou: PR	Validou: GF

Infraestruturas de Portugal	O Gestor de Projeto: -	Projeto: LINHA FERROVIÁRIA DE ALTA VELOCIDADE ENTRE PORTO (CAMPANHÃ) E LISBOA	Código Desenho: PF102A0.PR.10.02.04.A13-65.00
	O Responsável Unidade: -	Linha: TROÇO PORTO (CAMPANHÃ) A OIÃ - KM 0+000 A 71+055	N.º Registo SAP: -
	O Responsável Departamento: -	Local: TROÇO PORTO (CAMPANHÃ) A OIÃ	Data: 12-09-2025
	O Diretor: -	Especialidade: V10 - AMBIENTE TOMO 10.02.04 - RECAPE	N.º de Ordem: AED 14 / Versão: 00
Órgão: Estudos e Projetos Ferroviários			
Empreendimento: N.º		Título do Desenho: ANEXO 13 - PLANO DE ACESSOS - FASE DE CONSTRUÇÃO ACESSOS A EMPRÉSTIMOS E DEPÓSITOS 0+000 A 15+500 - IMPLANTAÇÃO (folha 1/2)	Escalas: 1:2000
Fase: Projeto de Execução			