




Esc. 1:200

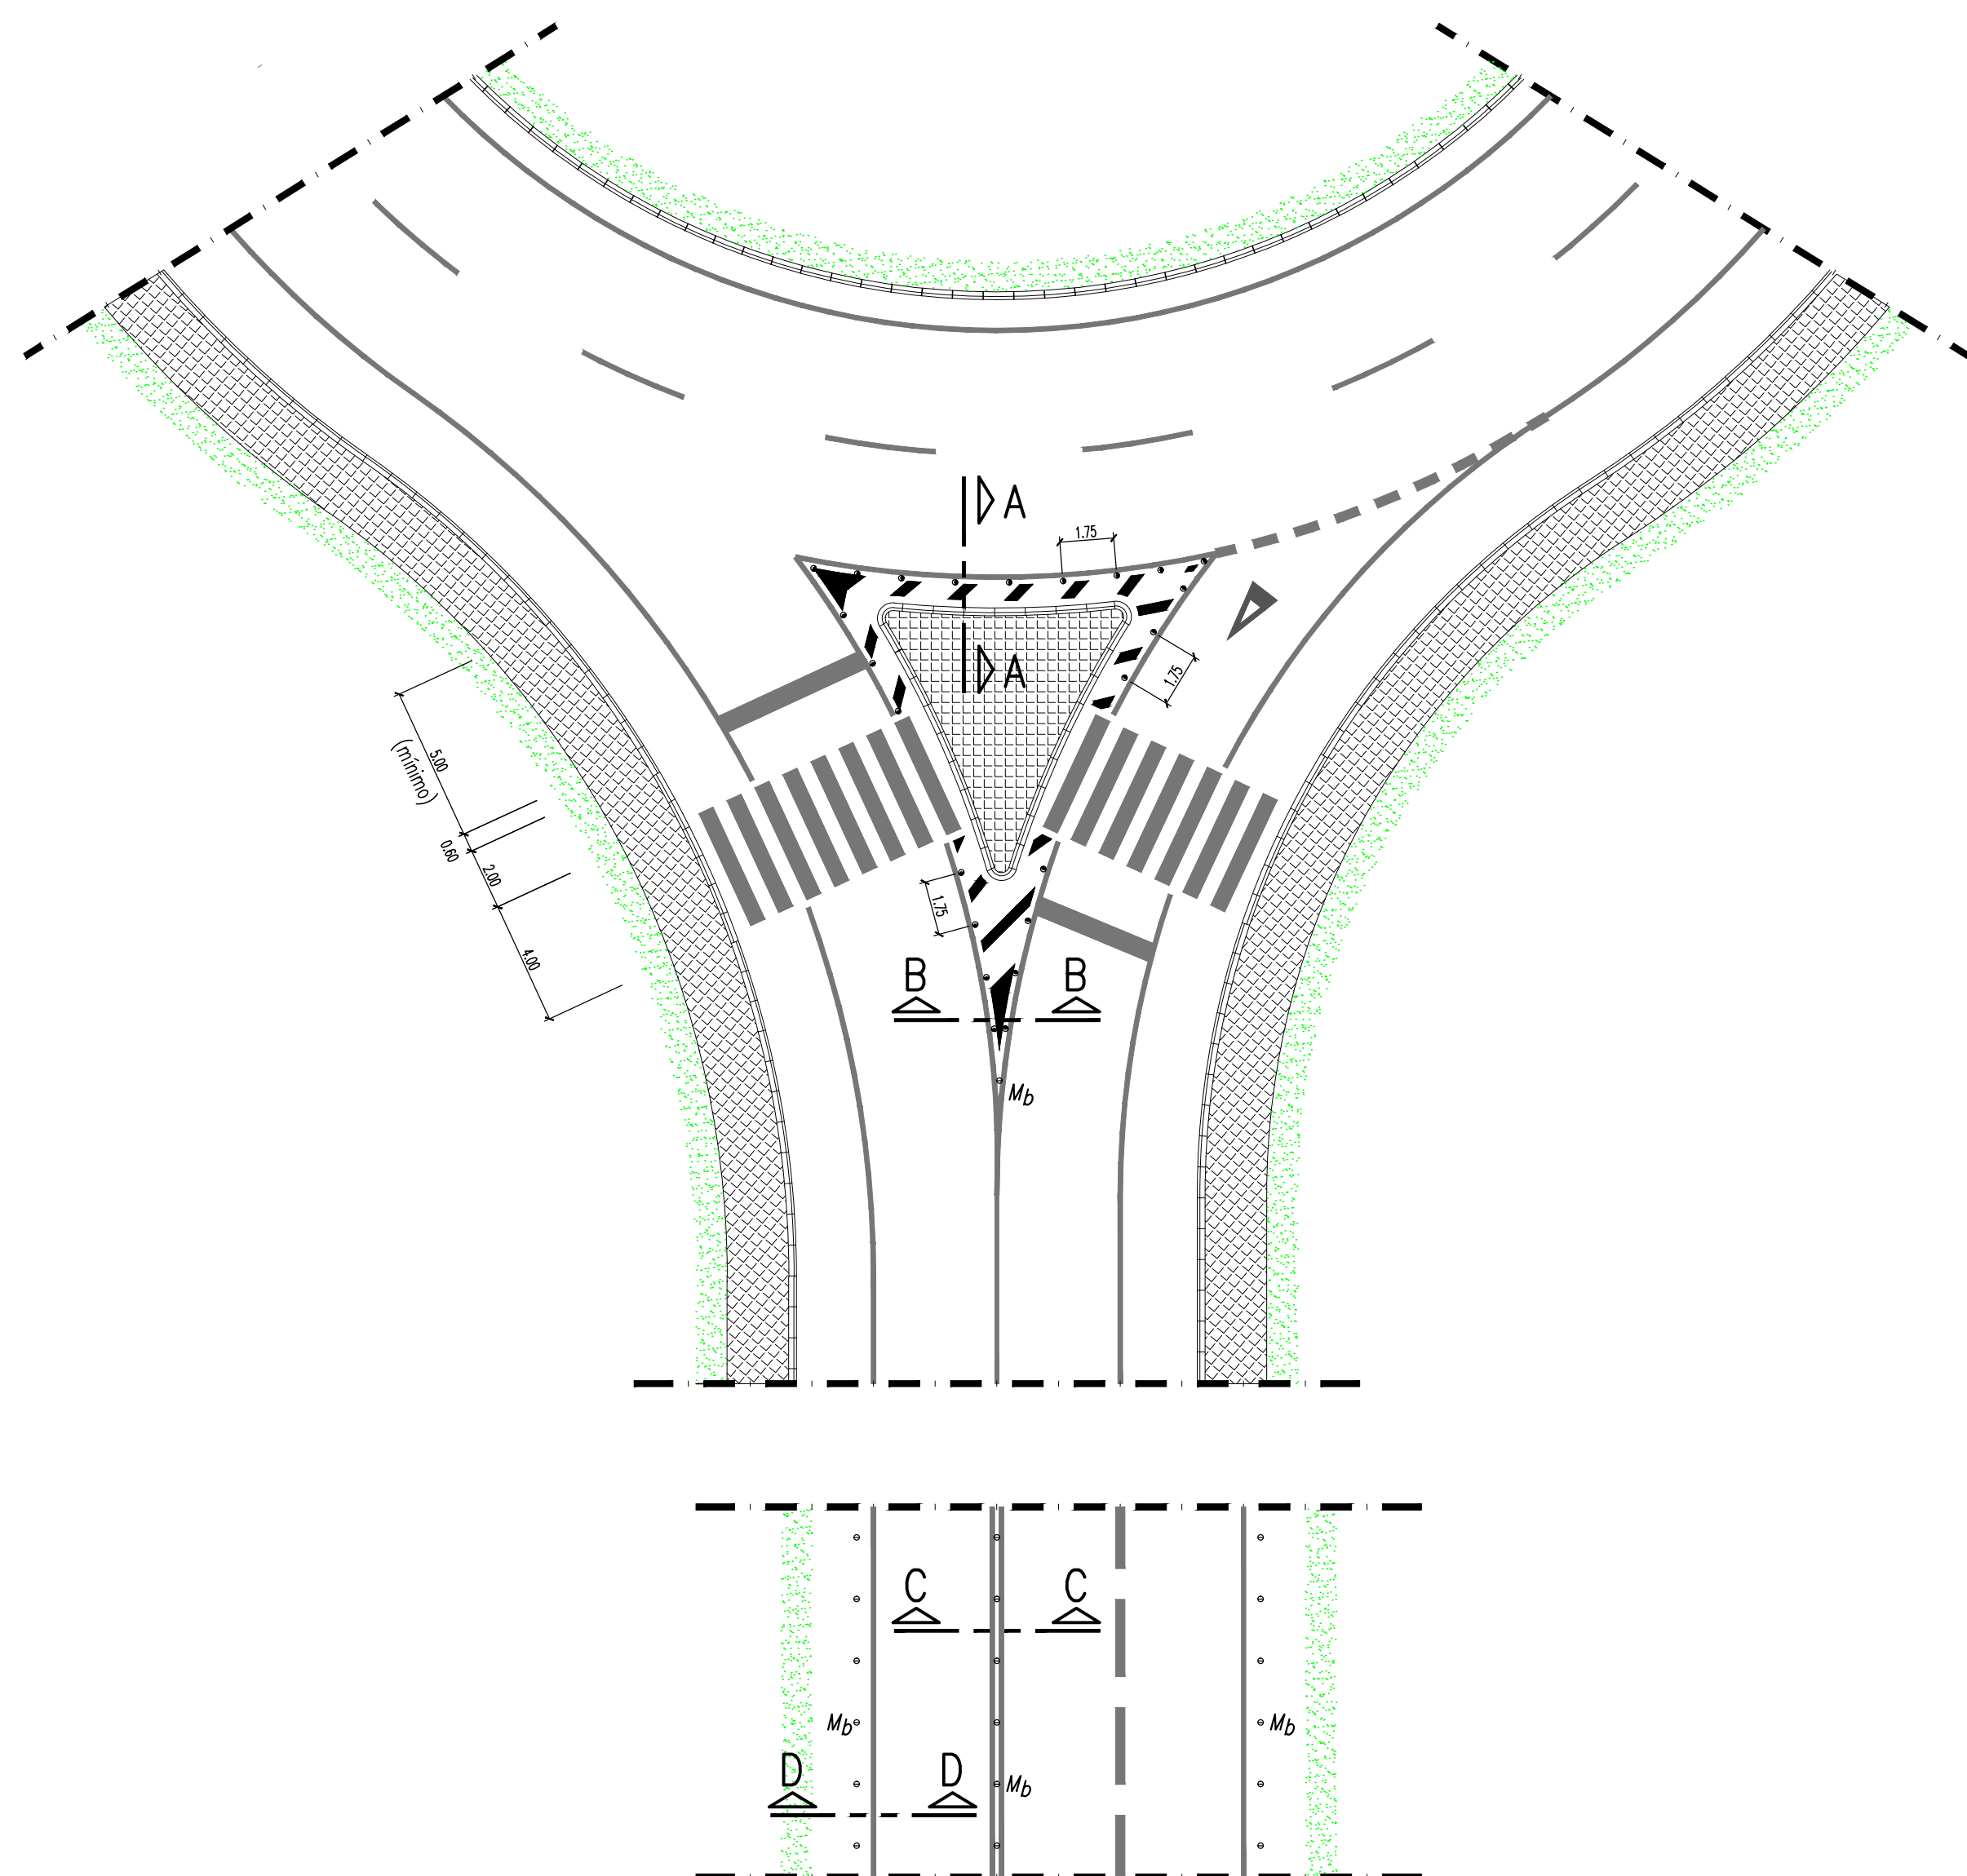

CORTES TIPO
Esc. 1:10

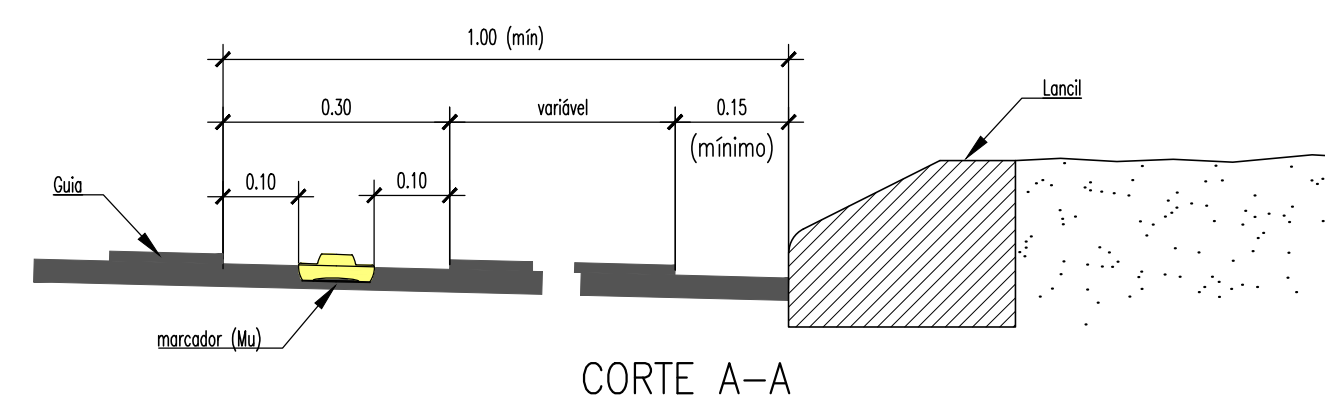


CORTE A-A

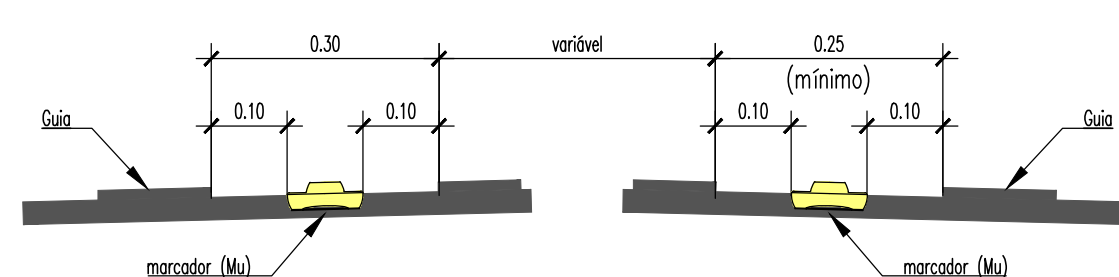


CORTE B-B


esc.: 1:50

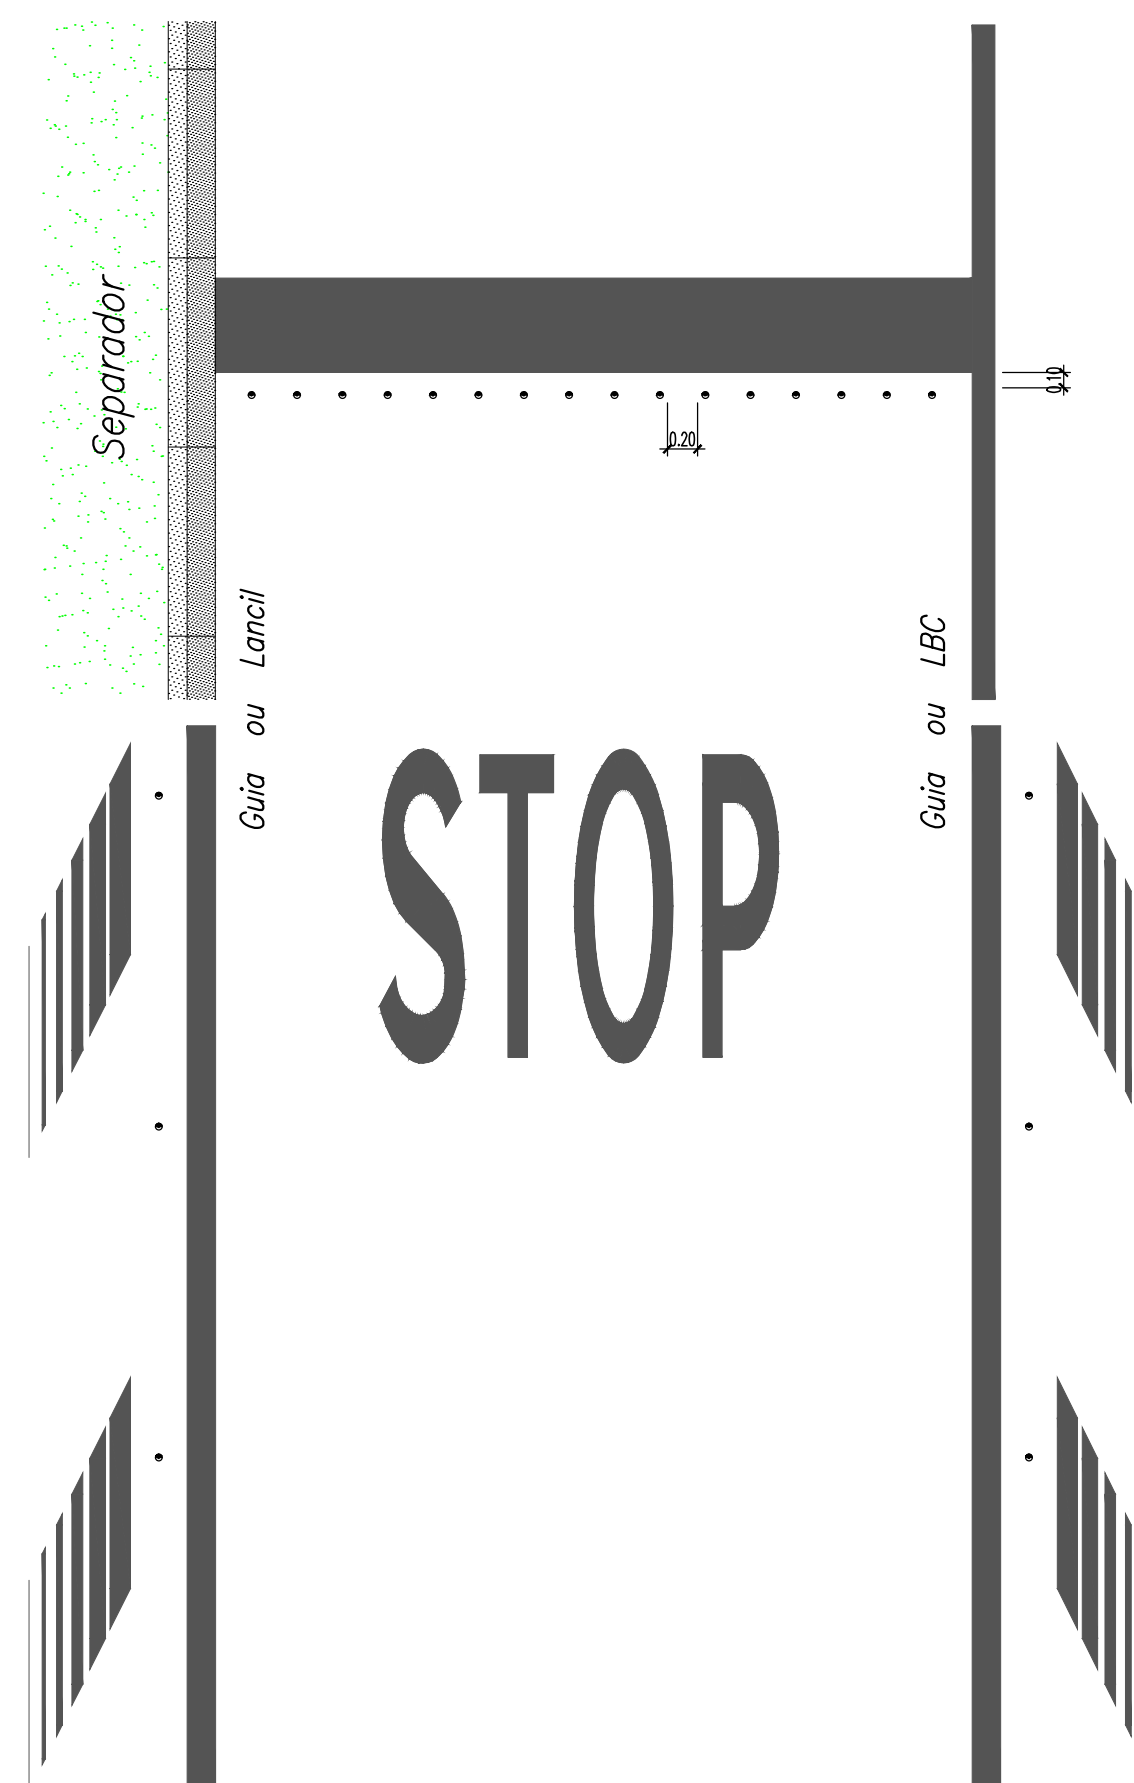


DESENHO TIPO (Mu/Mb)

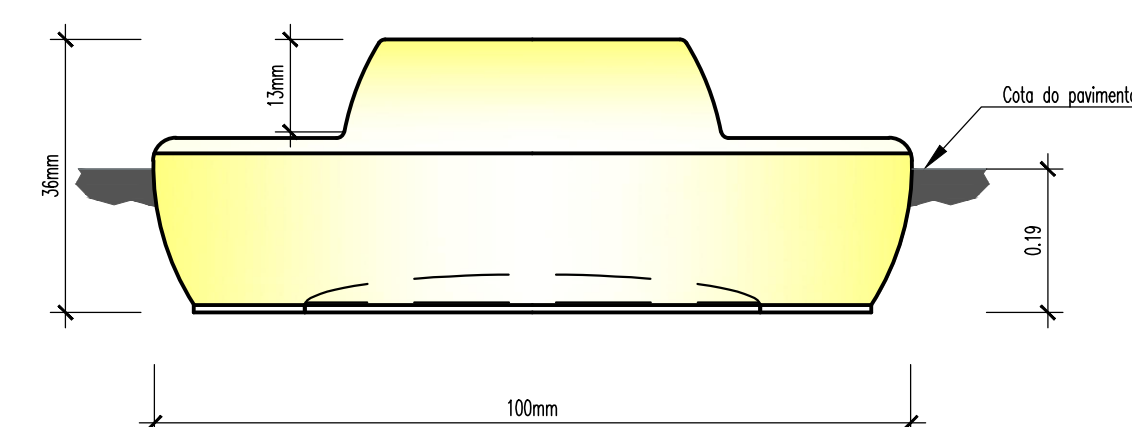

PLENA VIA LBC(0.12)*2 – LINHA DUPLA CONTÍNUA

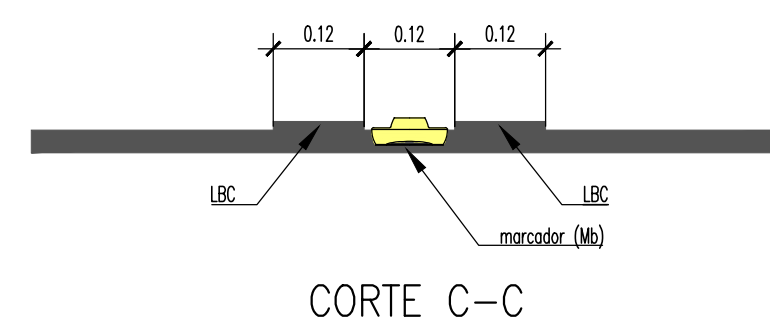

CORTE C-C

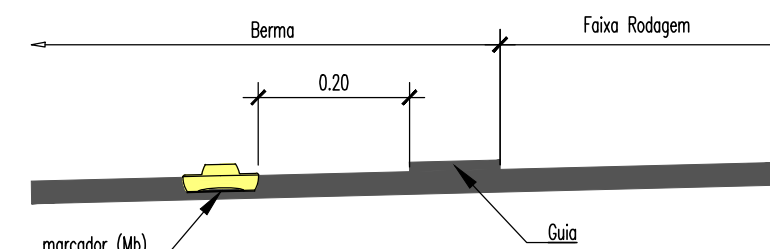


CORTE D-D

Características técnicas para os marcadores ao solo em vidro temperado transparente (180° e 360°) de acordo com a certificação DIN
 EN 1463-1 e 1463-2 (R1 e R2) e Certificação Europeia (CE):

- a) Profundidade da parte embuda no pavimento: 19mm
- b) Diâmetro: 100mm
- c) Altura total: 36mm
- d) Material: vidro ético temperado
- e) Resistência ao choque: 25 ton
- f) Resistência ao peso: ≥40 ton
- g) Altura saliente ao pavimento: 13mm
- h) Eficiência ótica (retroreflexão): 300 mcd/lux
- i) Princípio de luz refletora: catódóptrica
- j) Tipo de reflexo: omnidirecional

FOTO TIPO (Mu/Mb)

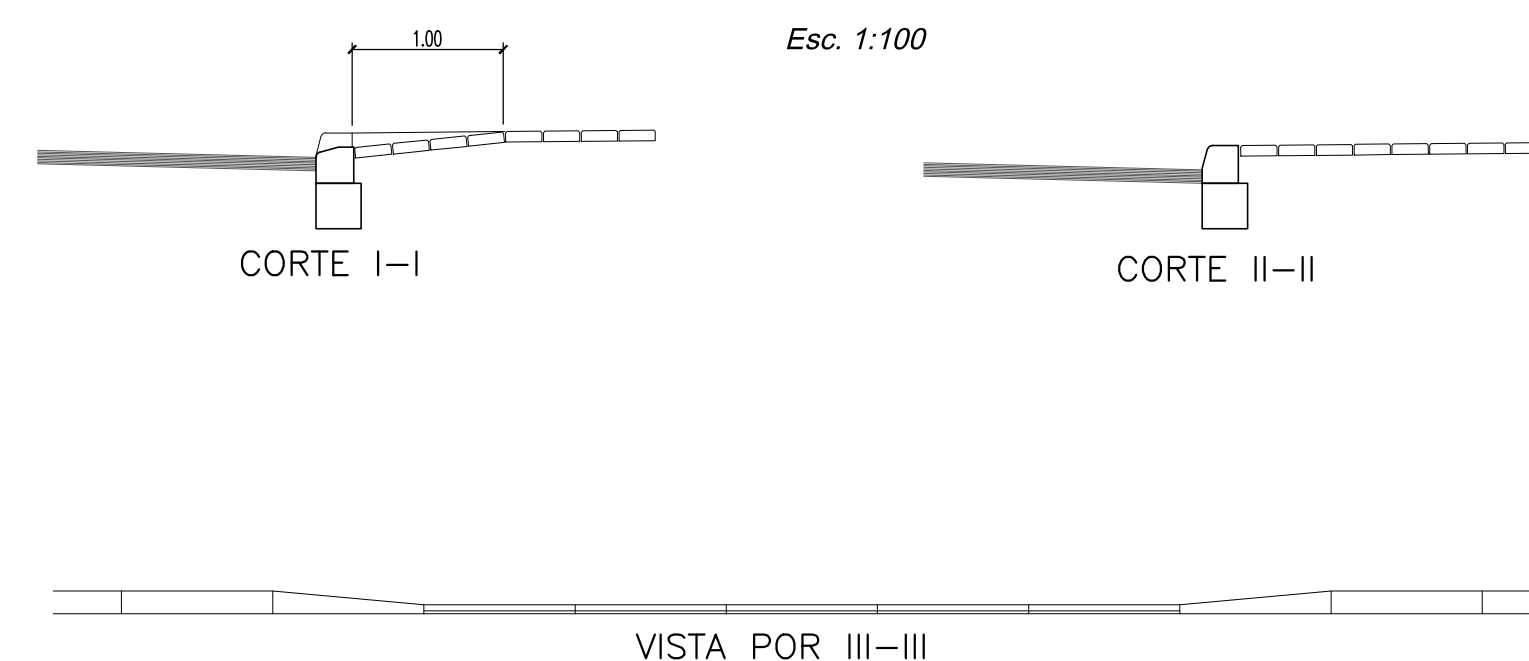

Esc. 1:100

Esc. 1:50

ENTRADA E SAÍDA DAS ROTUNDAS

