




PLANTA
ESC.=1:100

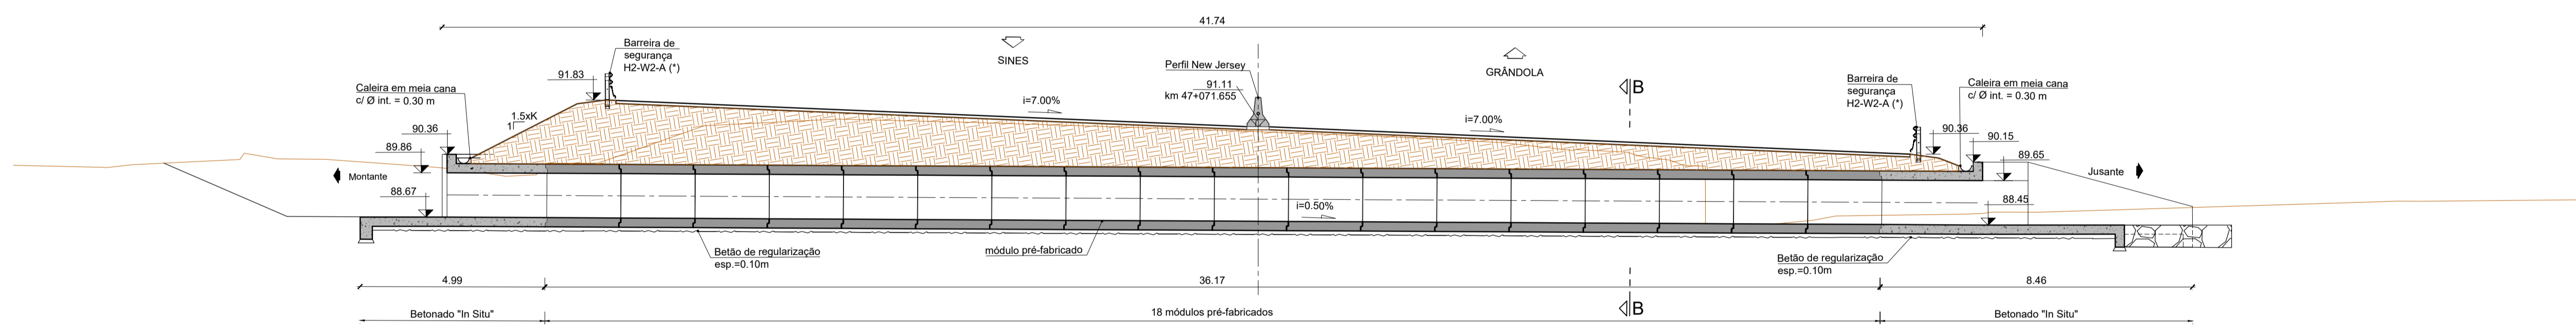


CORTE LONGITUDINAL A-A
ESC.=1:100

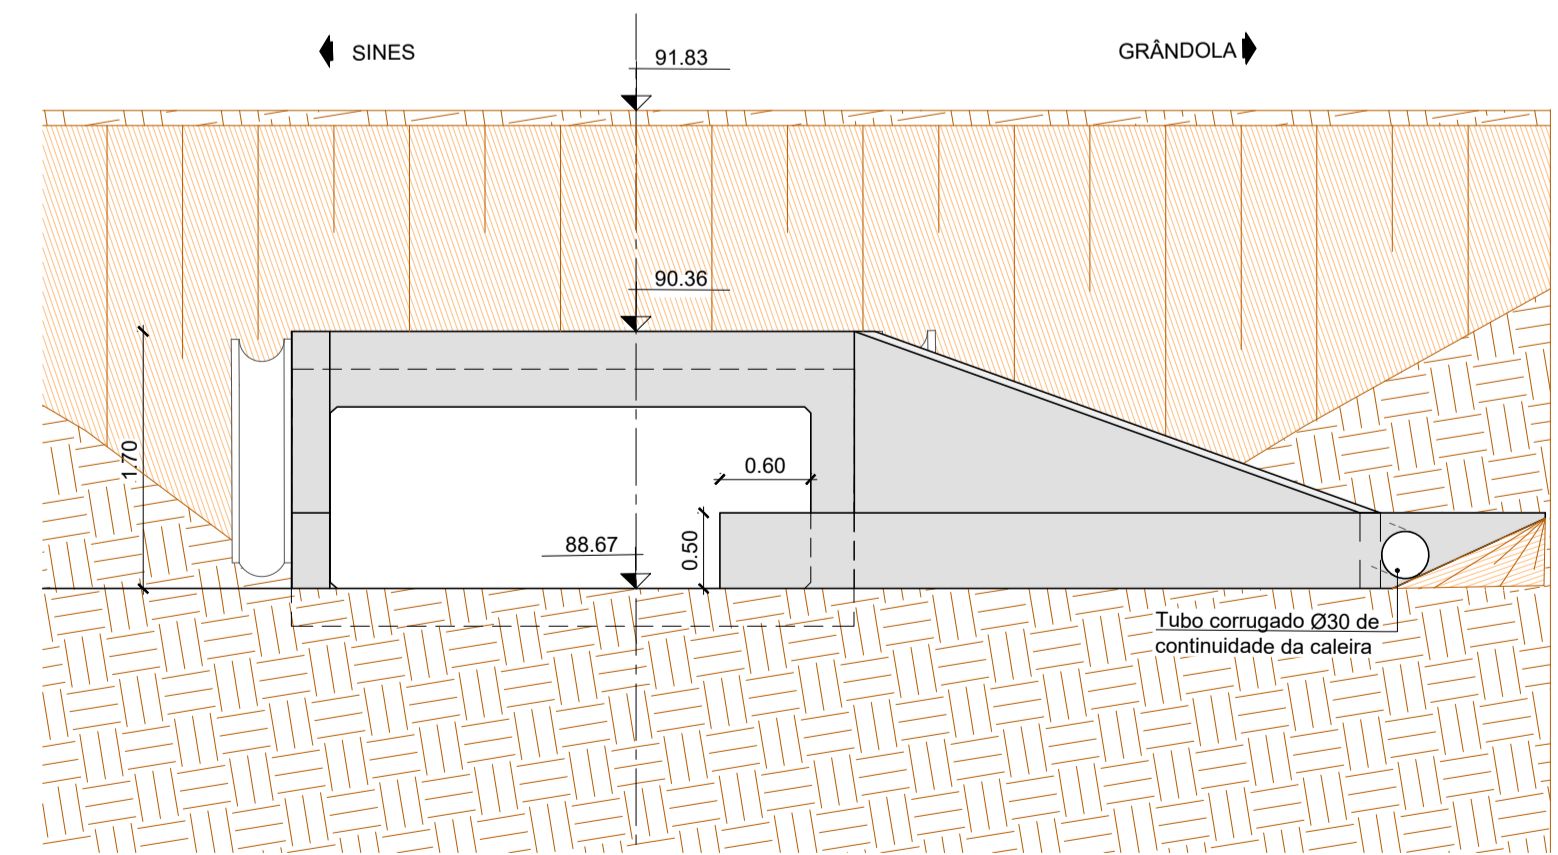

ALÇADO MONTANTE
ESC.=1:50

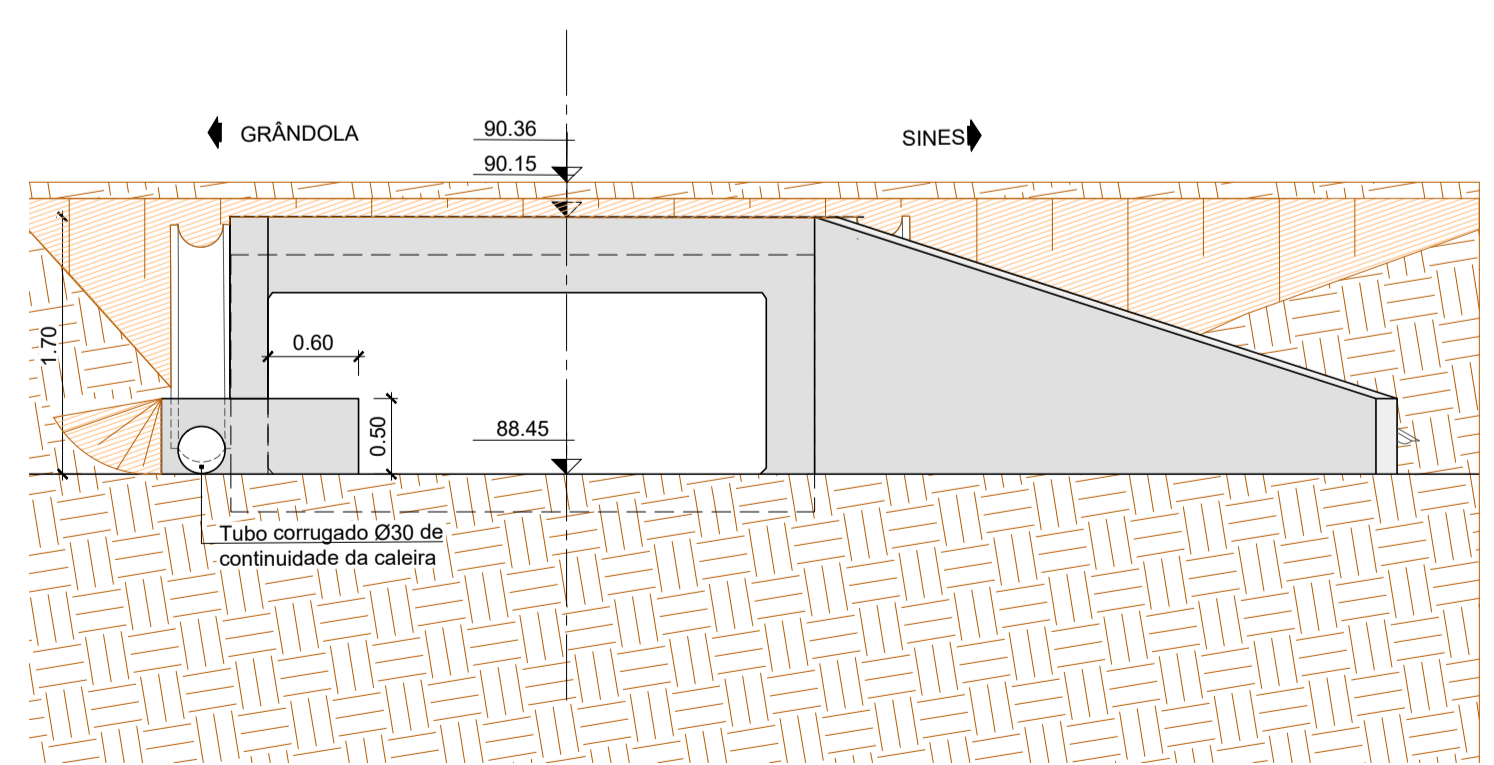

ALÇADO JUSANTE
ESC.=1:50

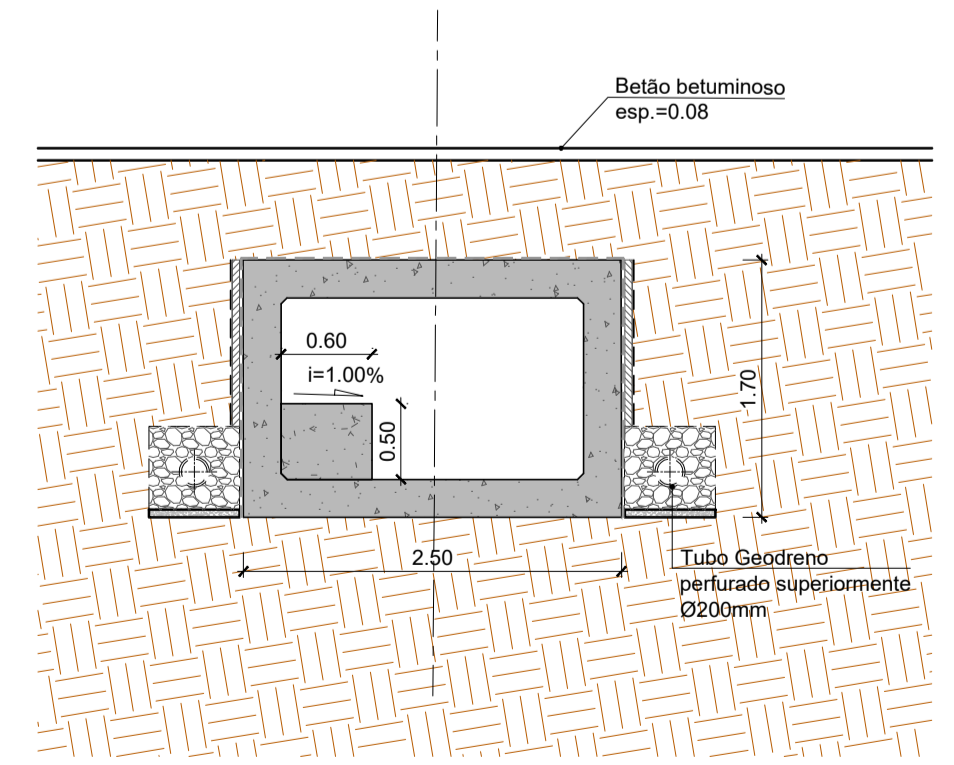

CORTE B-B
ESC.=1:50

NOTAS:

Os passadiços de fauna devem inserir-se no terreno envolvente de forma nivelada, se necessário recorrendo a rampas suaves, com inclinações inferiores a 20°

A geometria dos elementos construídos tem como base o levantamento topográfico e caracterização geométrica realizados no âmbito do projeto atual.

(*) - Informação retirada Projeto de Segurança.