
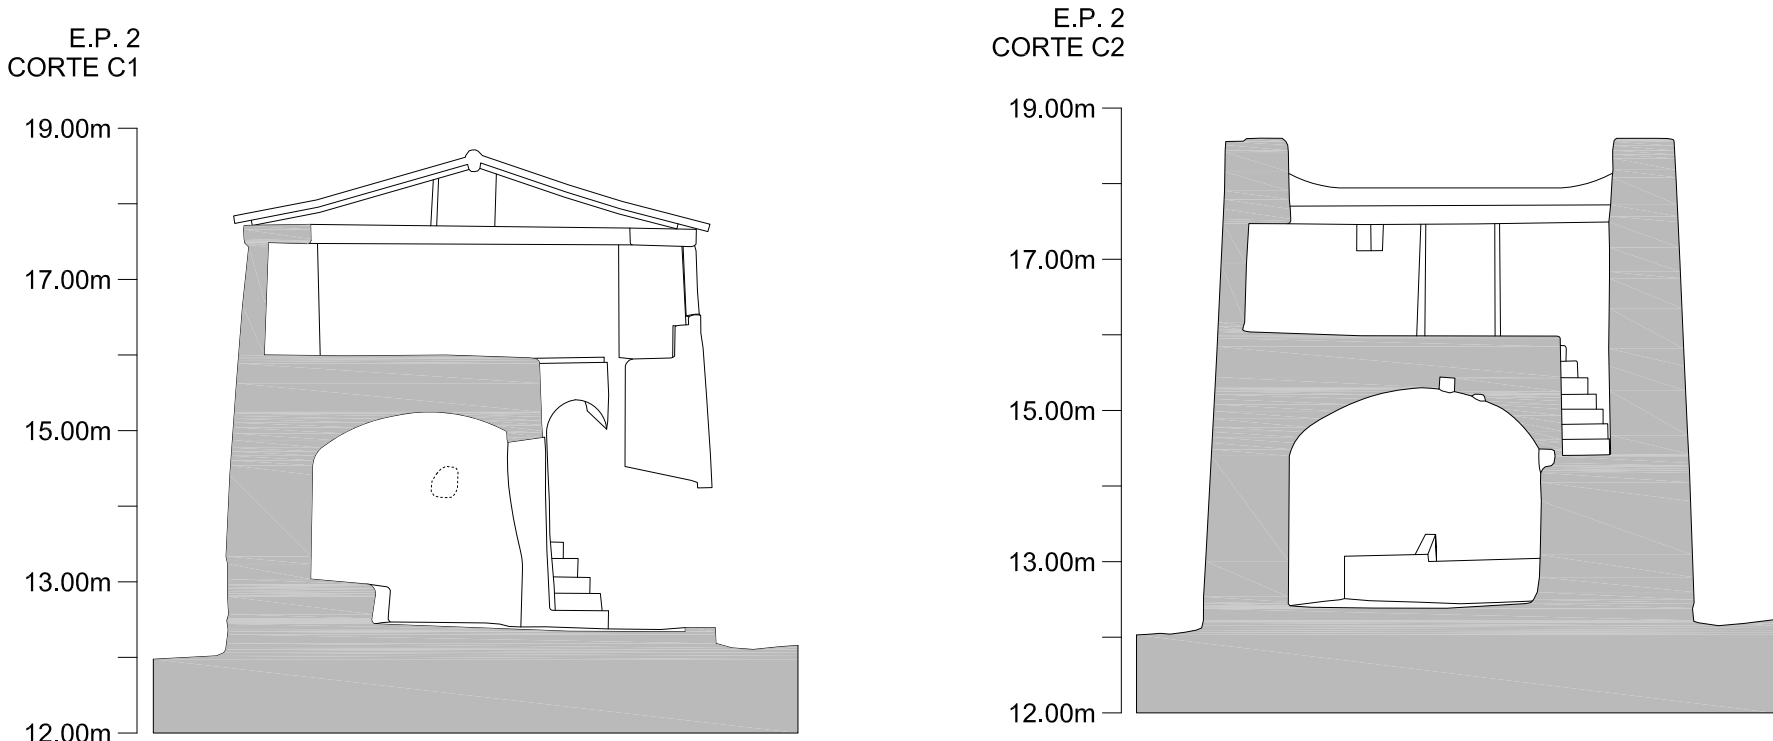
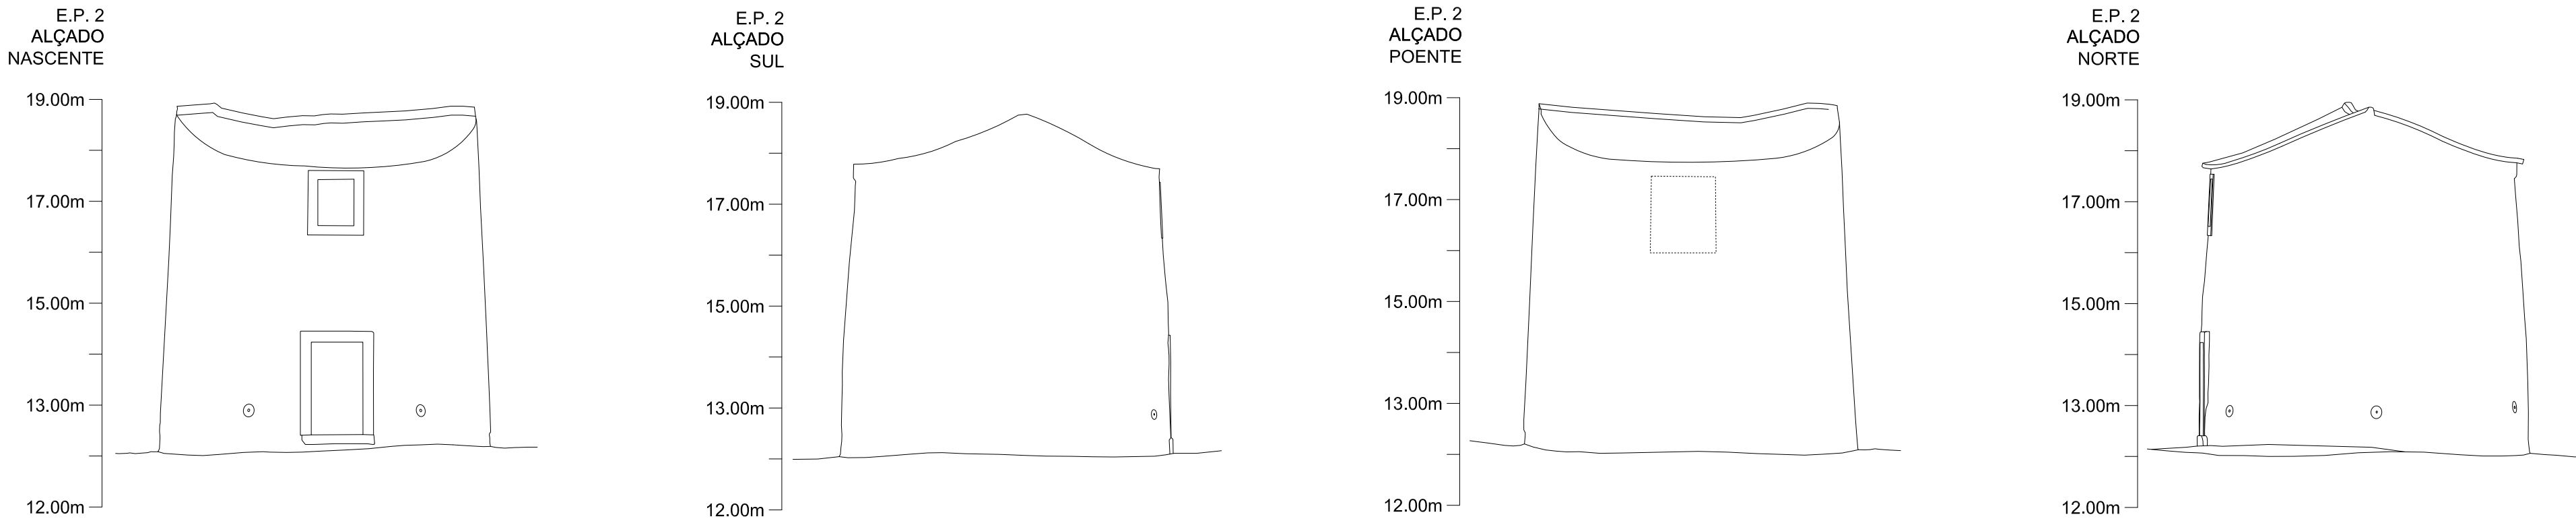
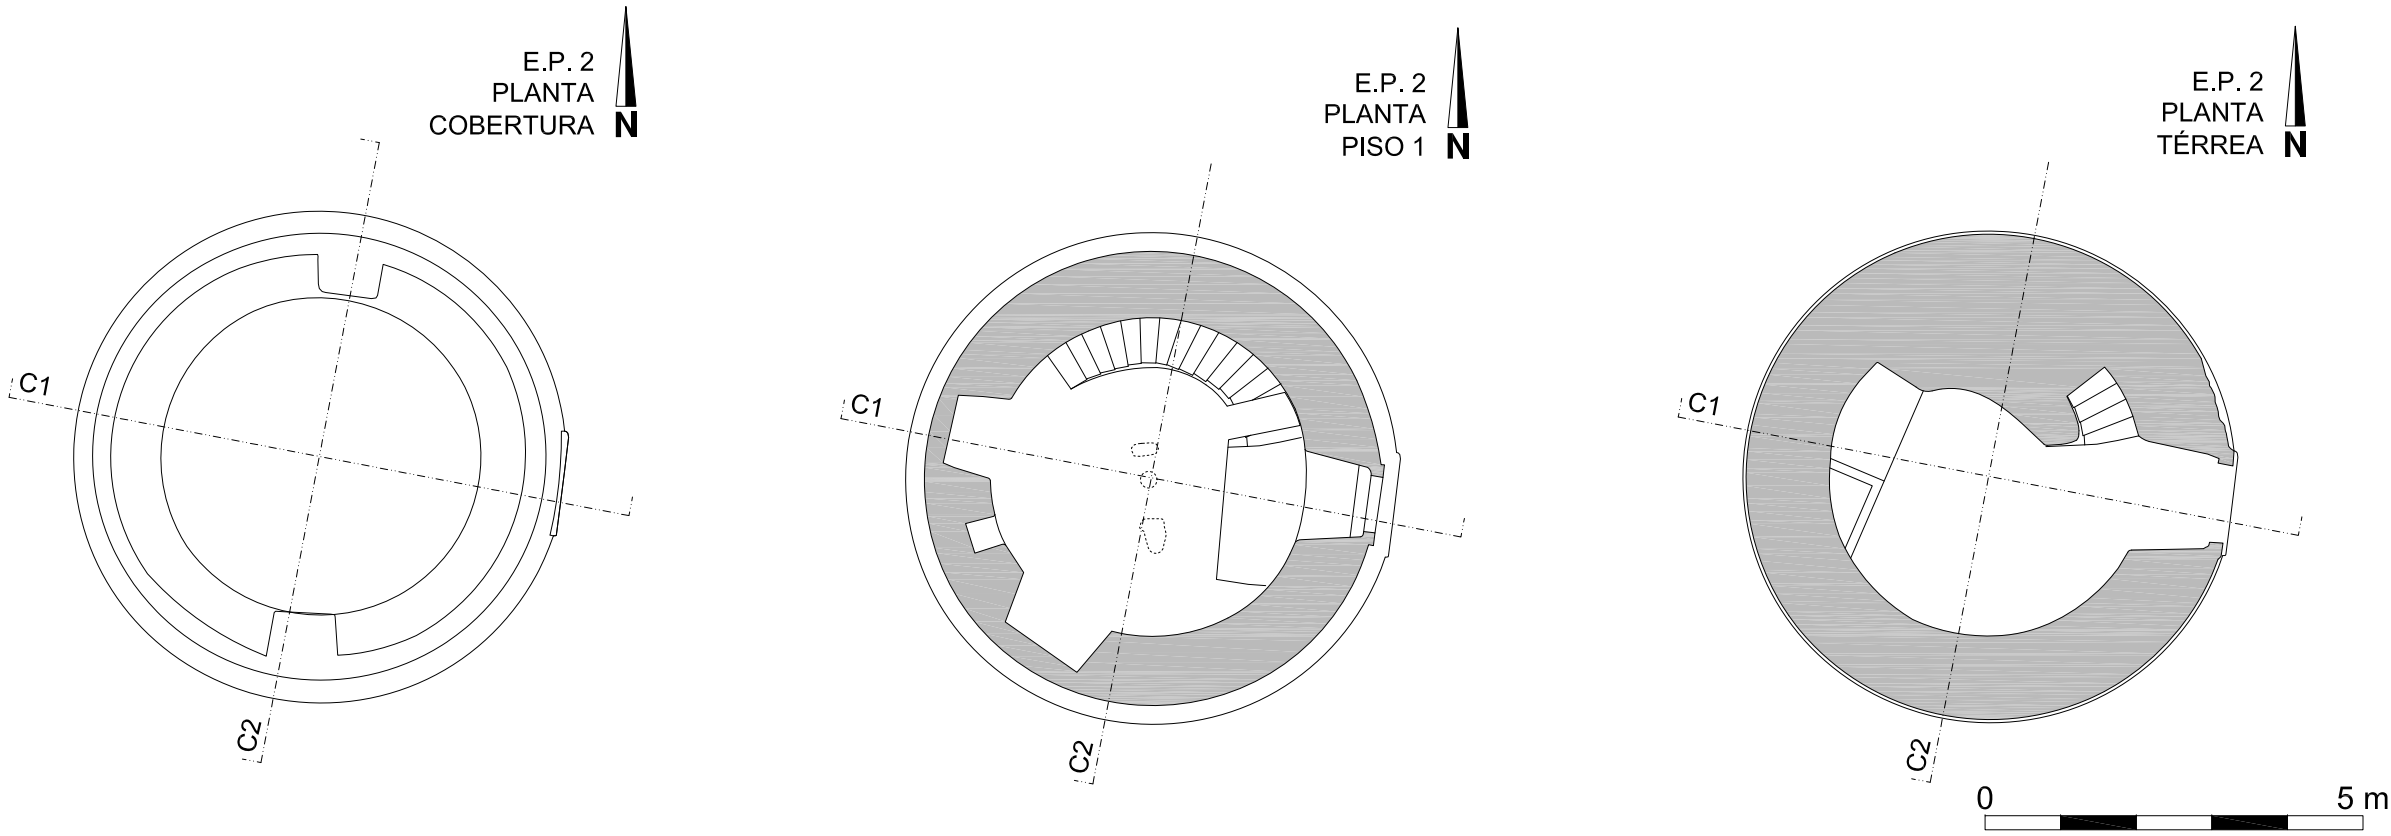


PLANTA TOPOGRÁFICA (Datum 73)

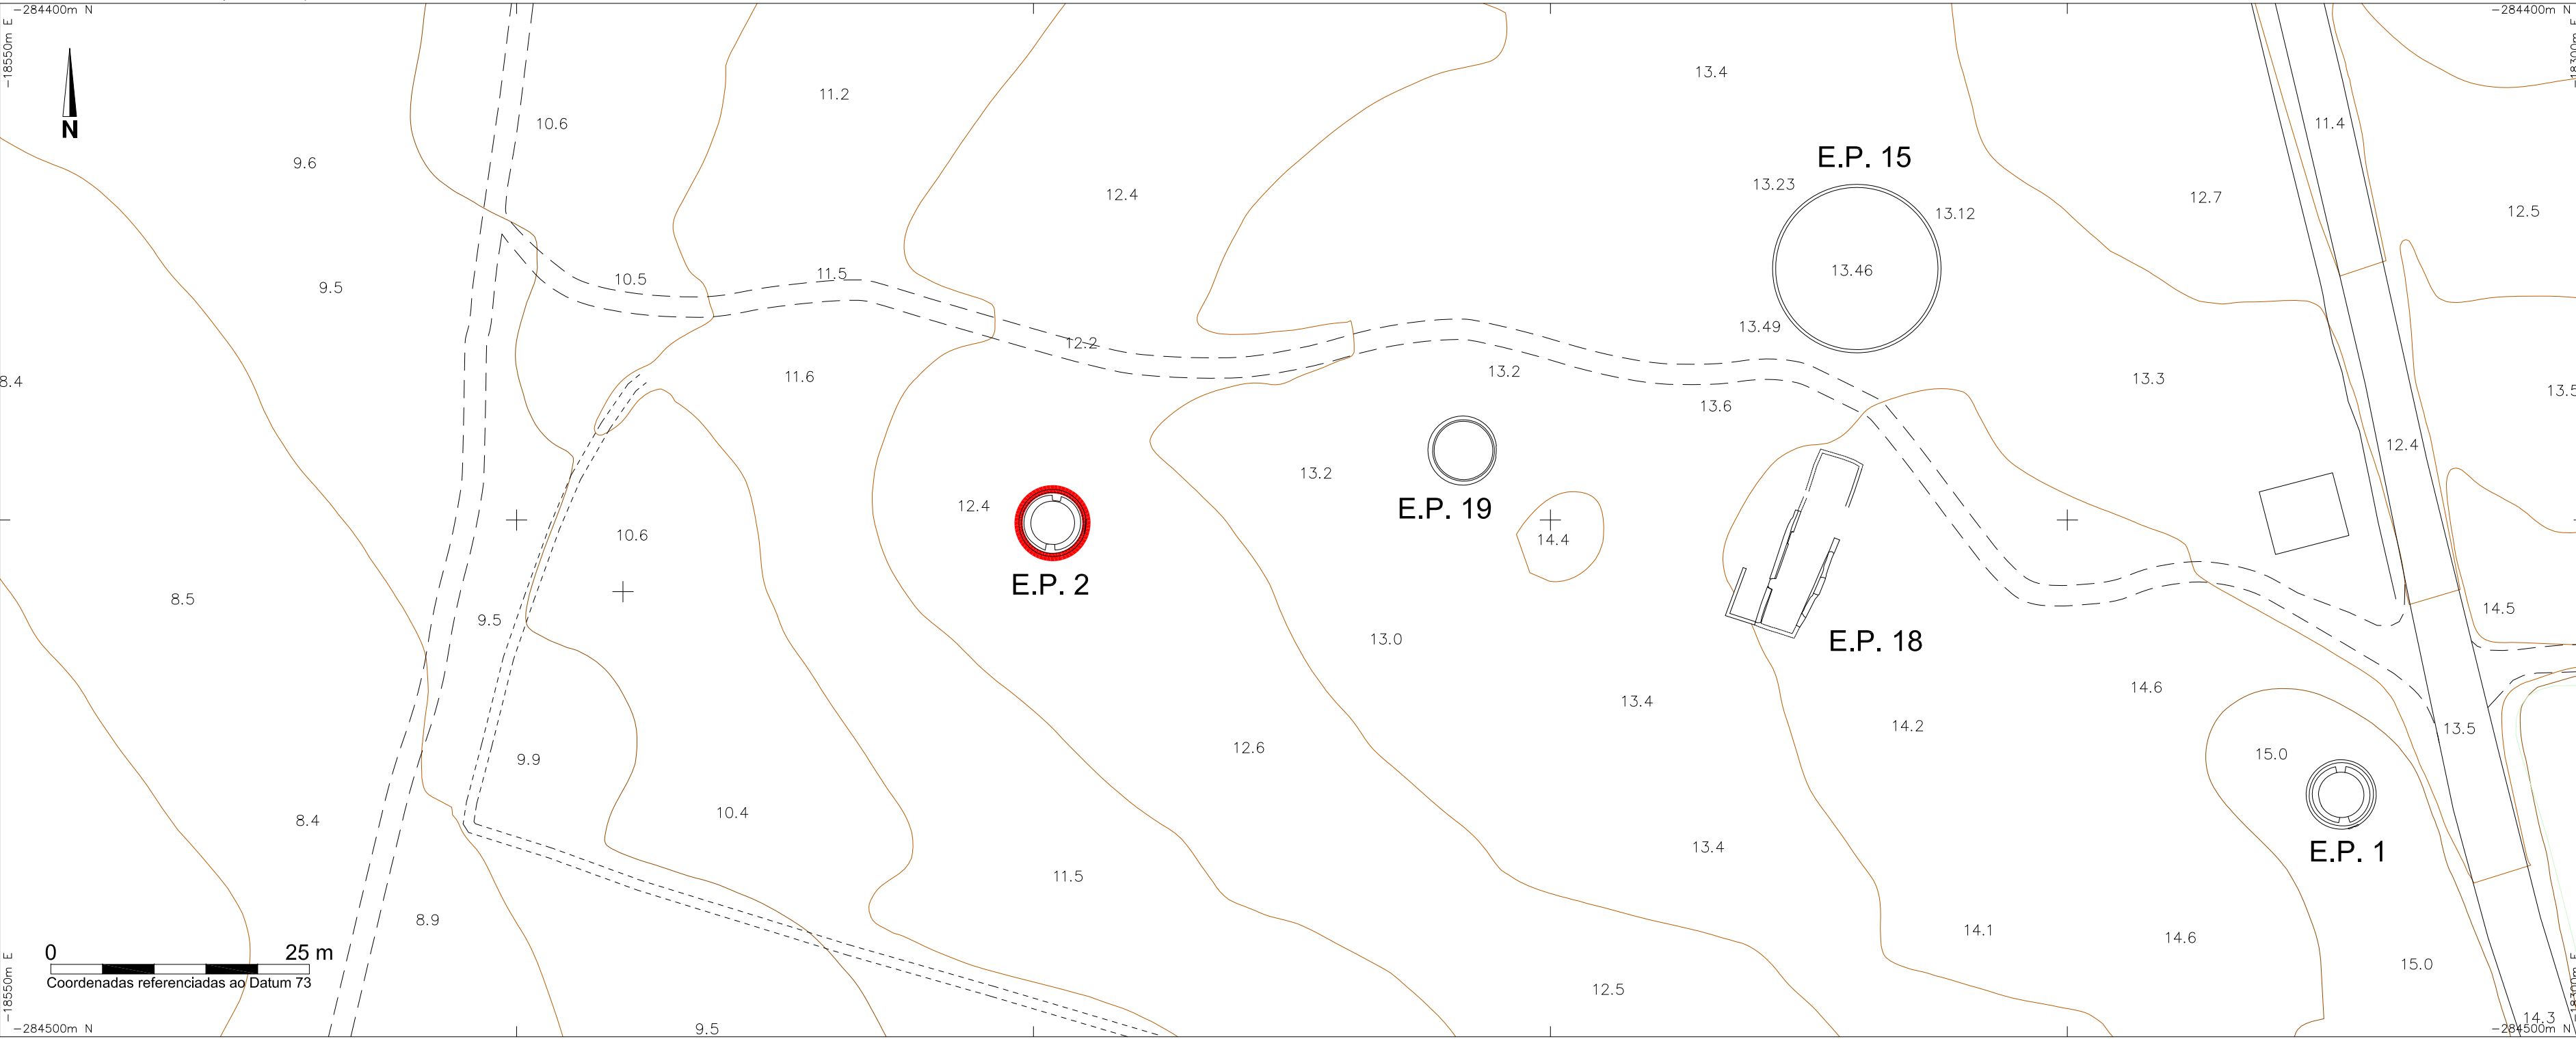

Projecto:	Infraestruturas Gerais da Unidade de Execução 1 do Plano de Pormenor da Praia Grande	EMERITA Empresa Portuguesa de Arqueologia Desenho nº:
Local:	Praia Grande - Silves	2
Descrição:	E.P. 2 - Levantamento topográfico e arquitetónico	Escala: 1/500 e 1/100
		Data: Maio de 2017