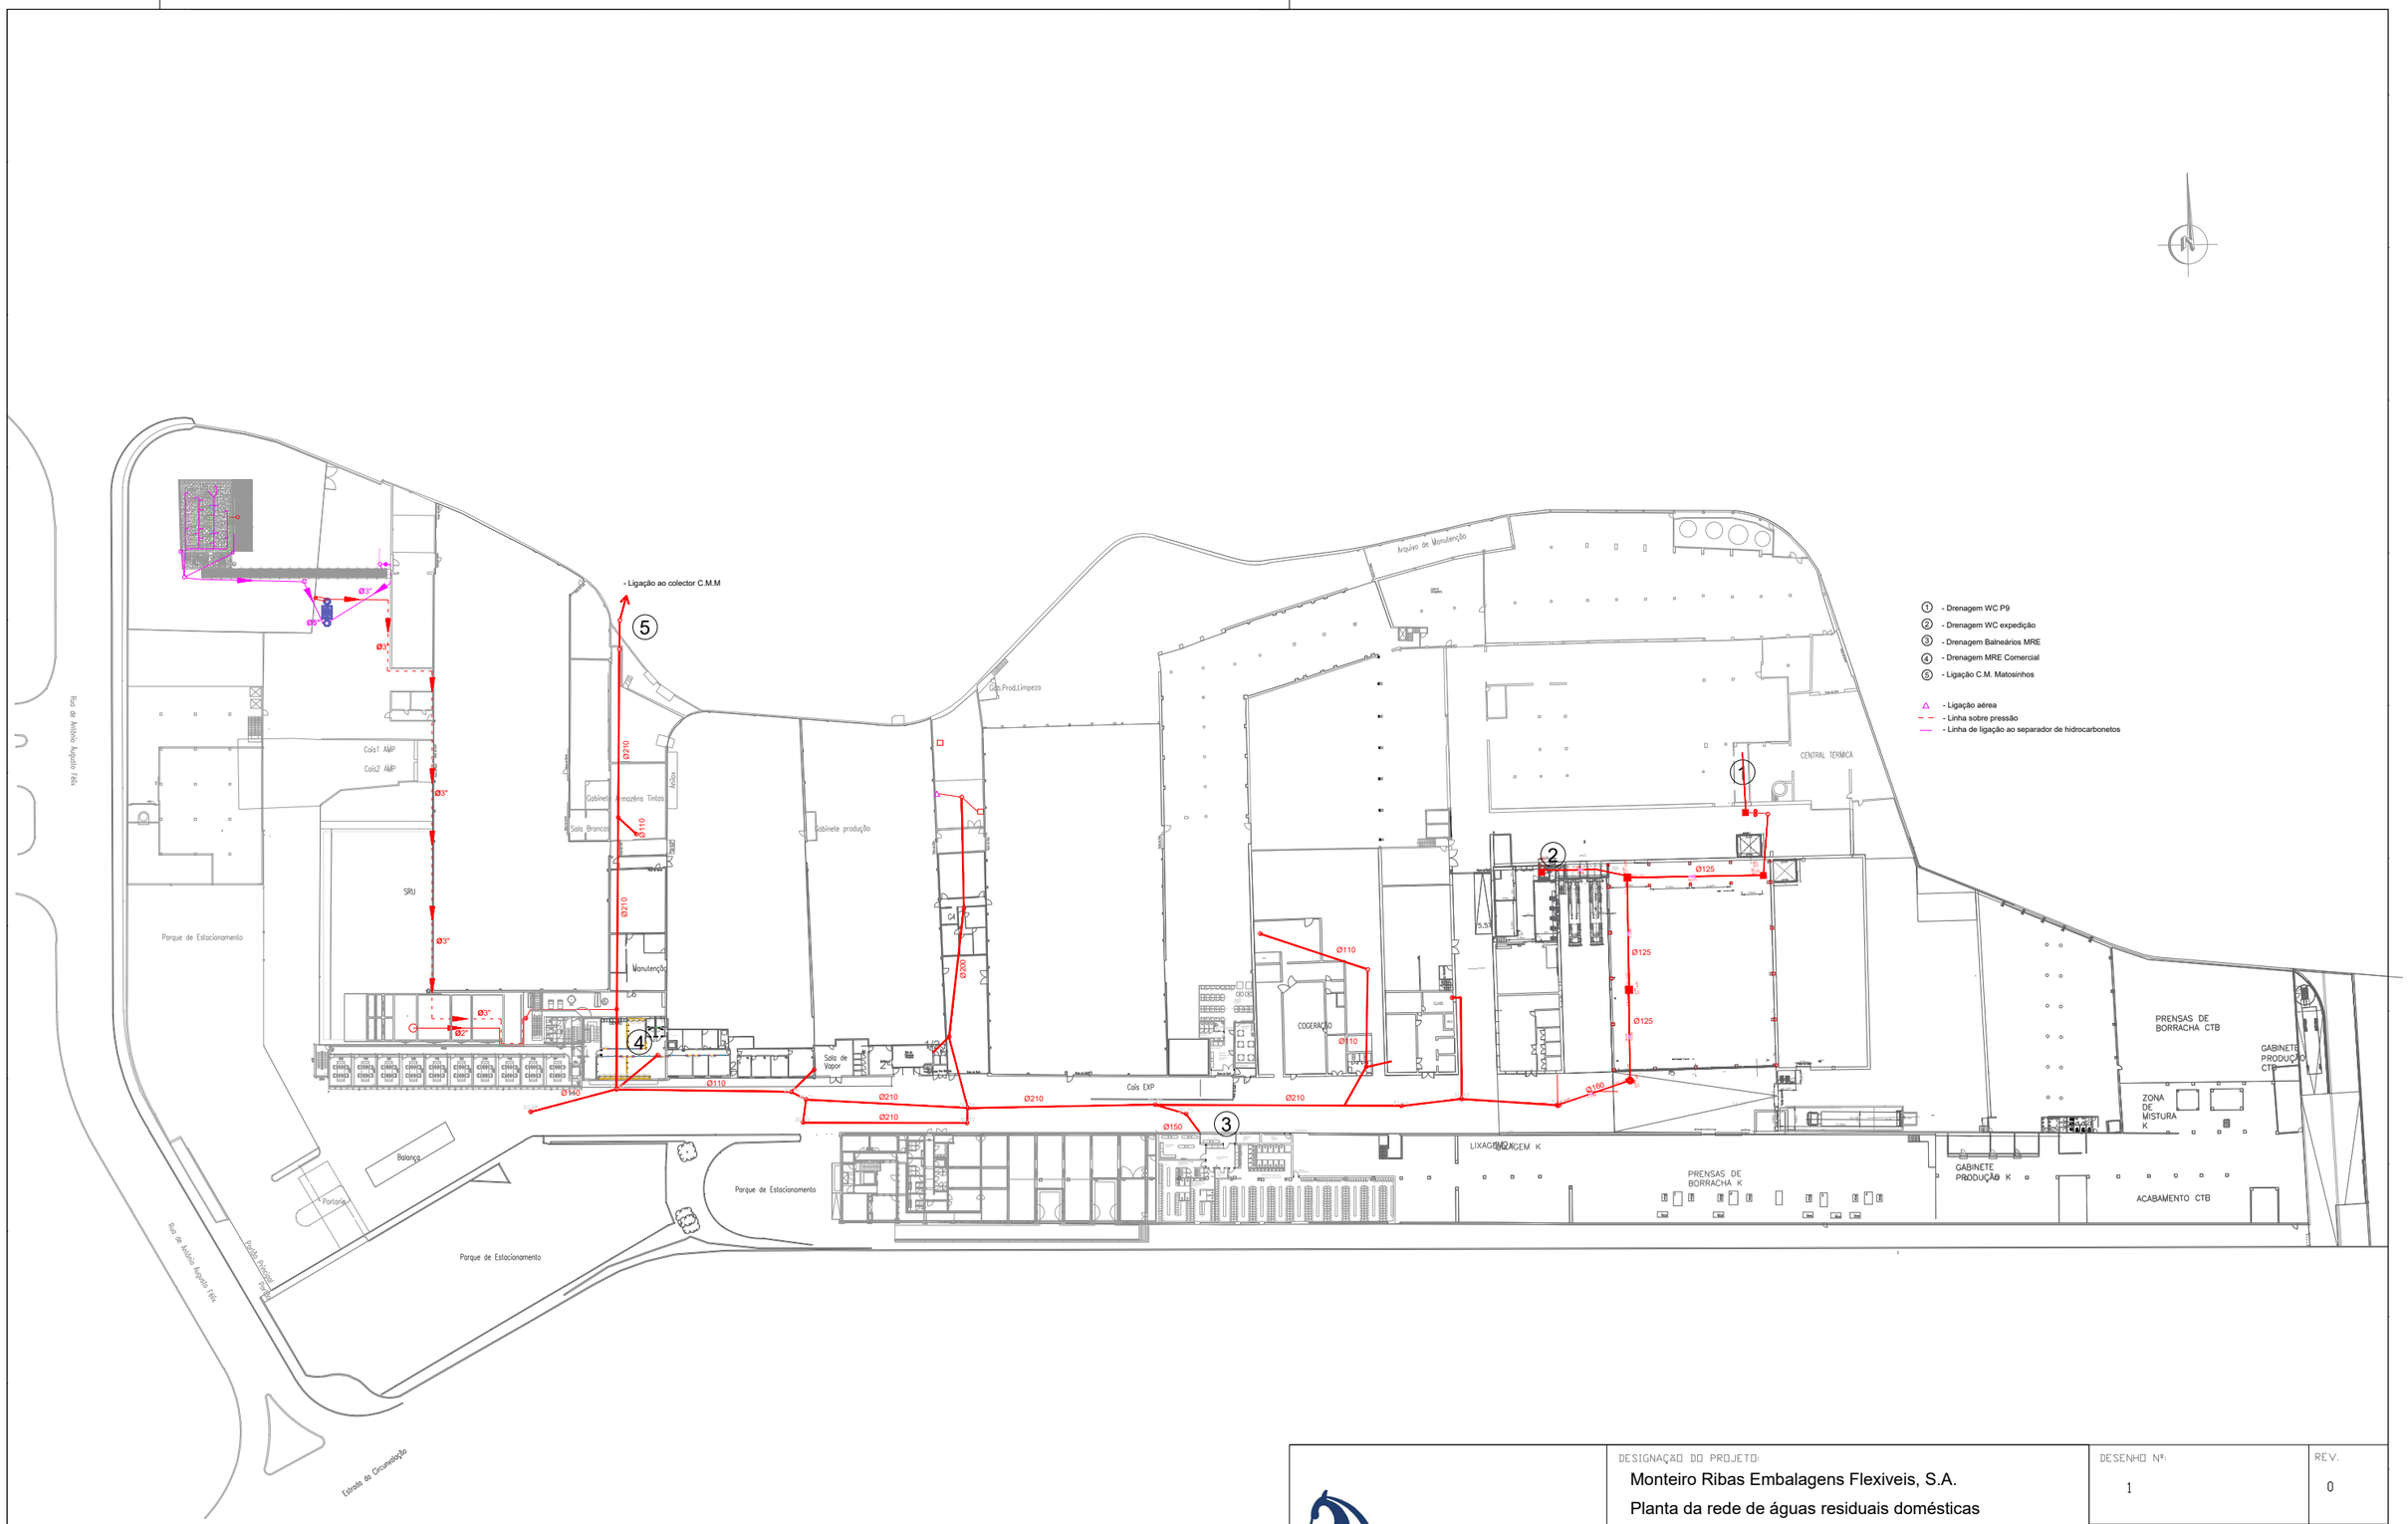

MONTEIRO Packaging

PROJETOU	Filipe Matos	10-09-2024
DESENHOU	Filipe Matos	21-10-2024
VERIFICOU	Filipe Matos	21-10-2024
ALTEROU		

DESIGNAÇÃO DO PROJETO:

Monteiro Ribas Embalagens Flexiveis, S.A.

Planta da rede de águas residuais domésticas

FASE DO PROJETO:

DESENHO Nº: 1	REV.: 0
ESCALA: 1:1100	FOLHA:
REFERÊNCIA PROJETO:	
SUBSTITUI:	