
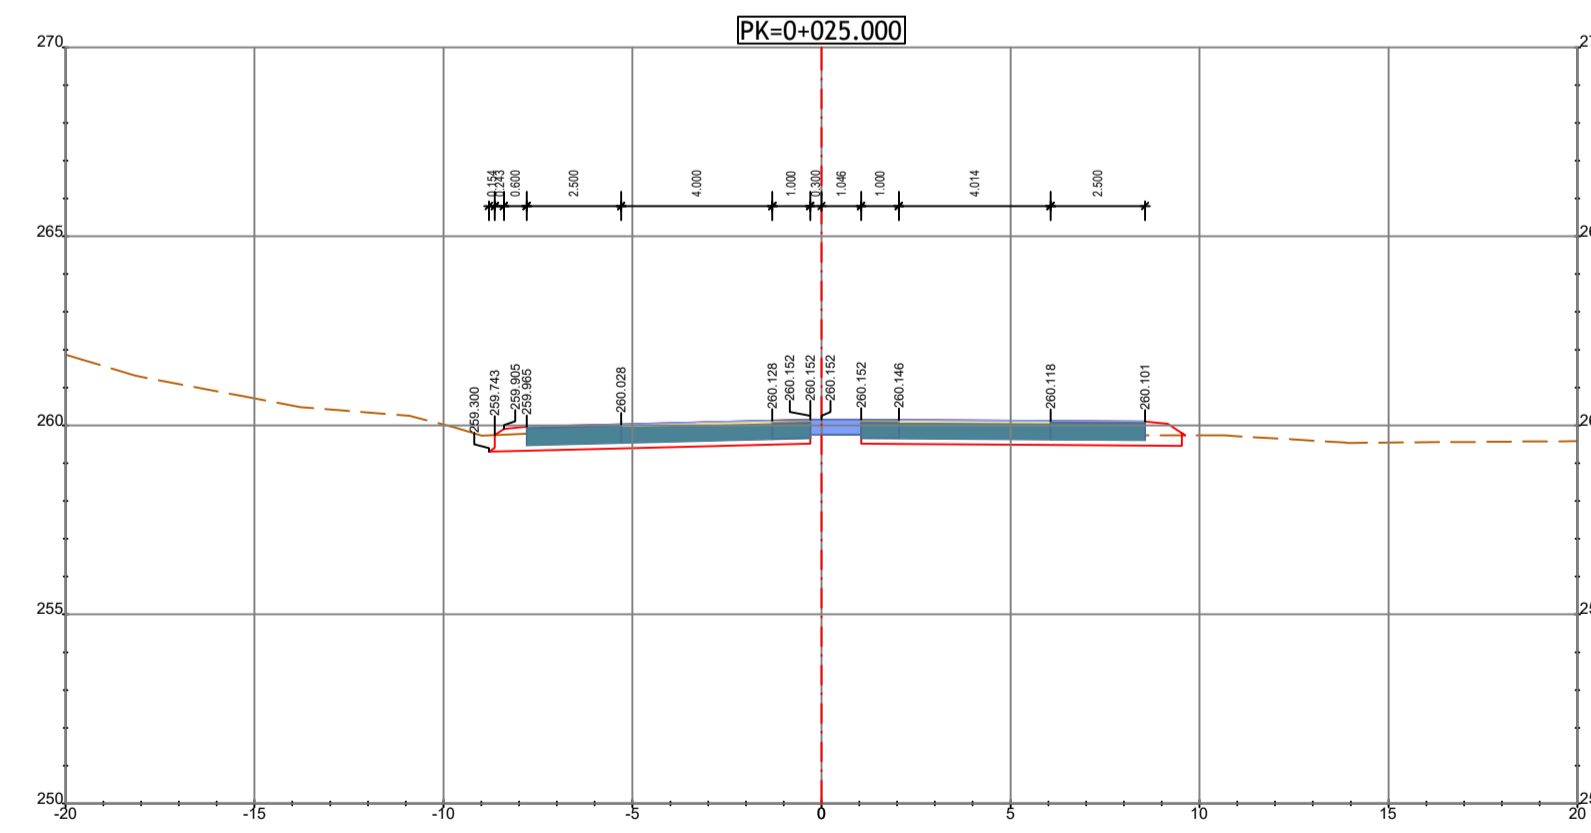
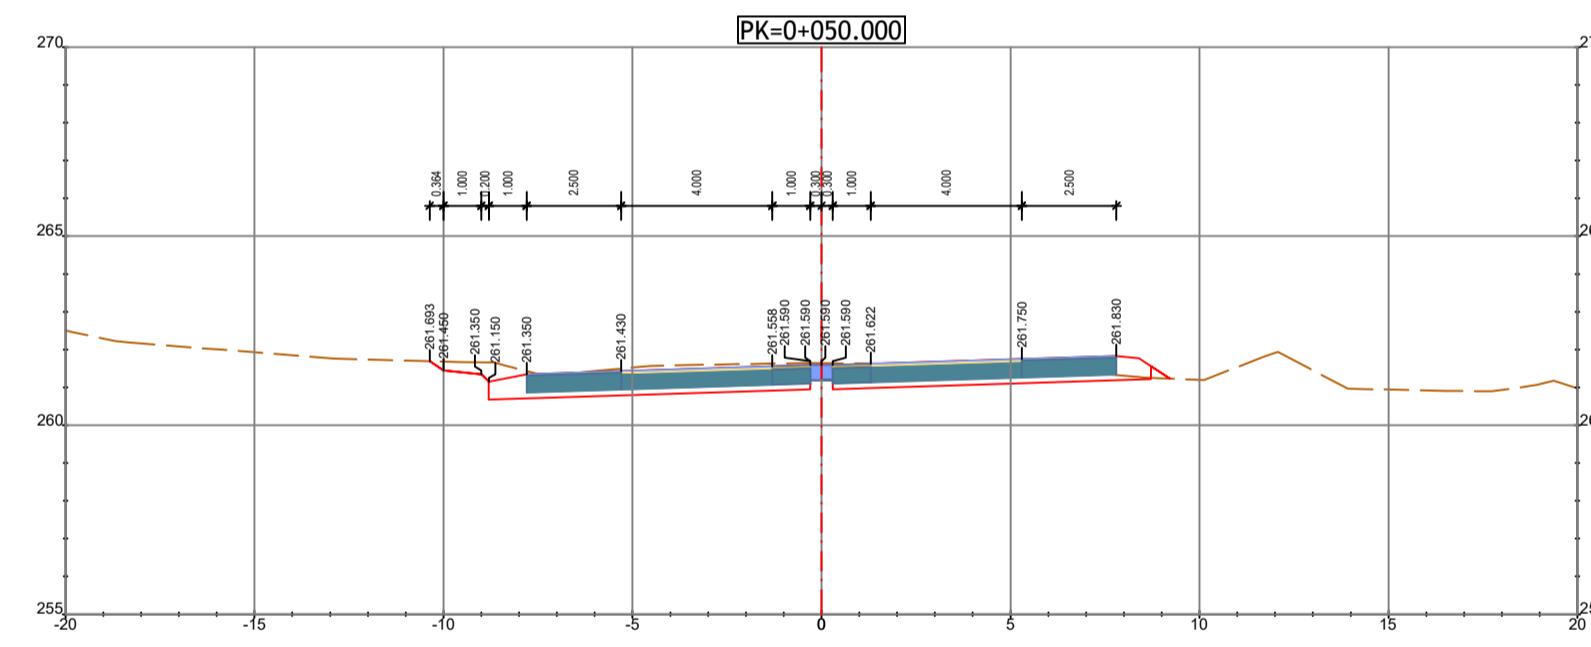
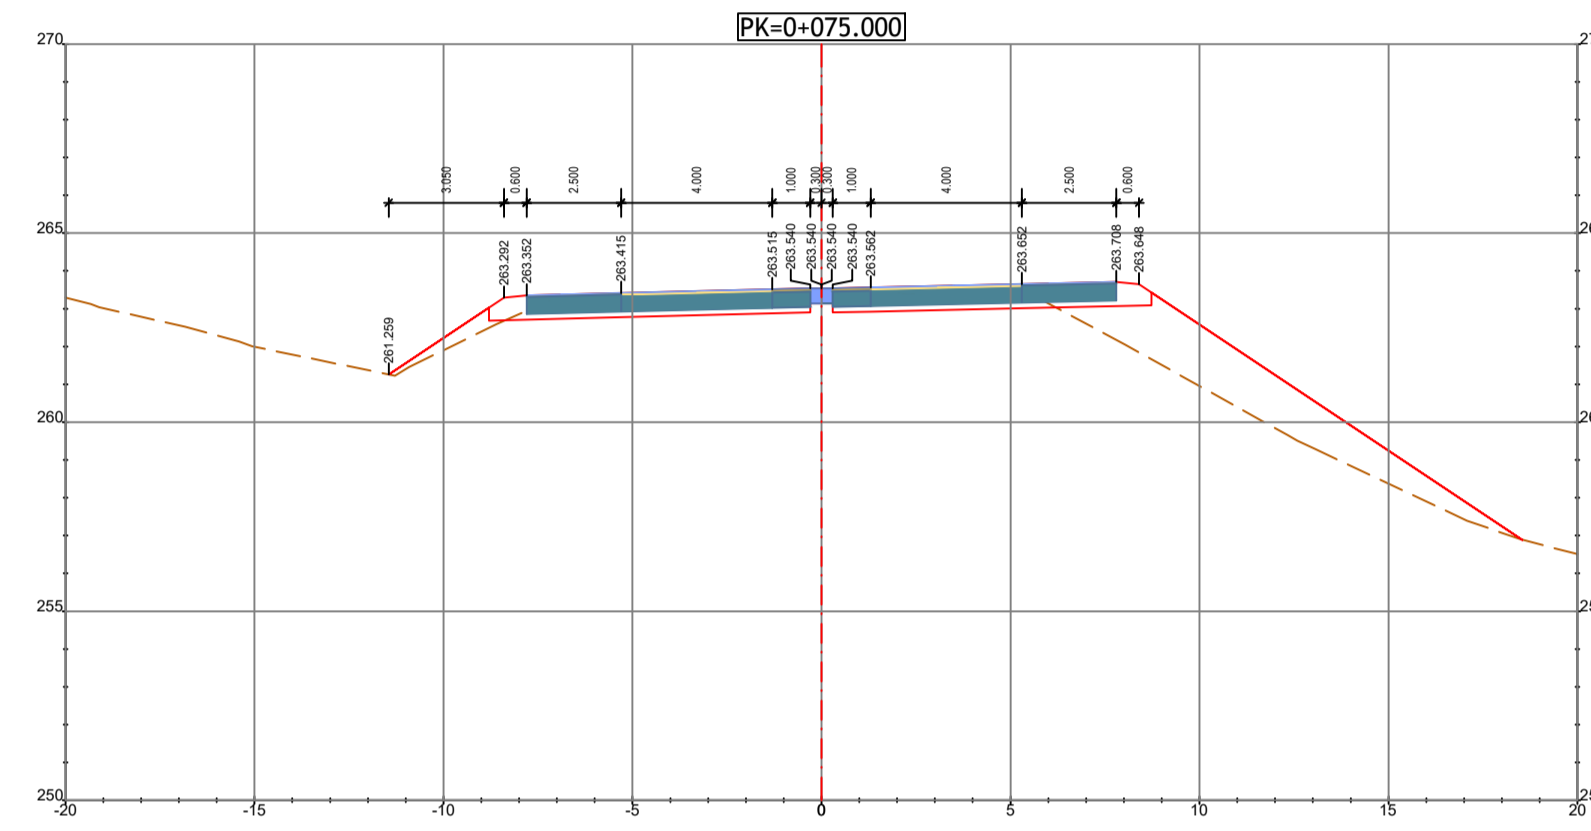
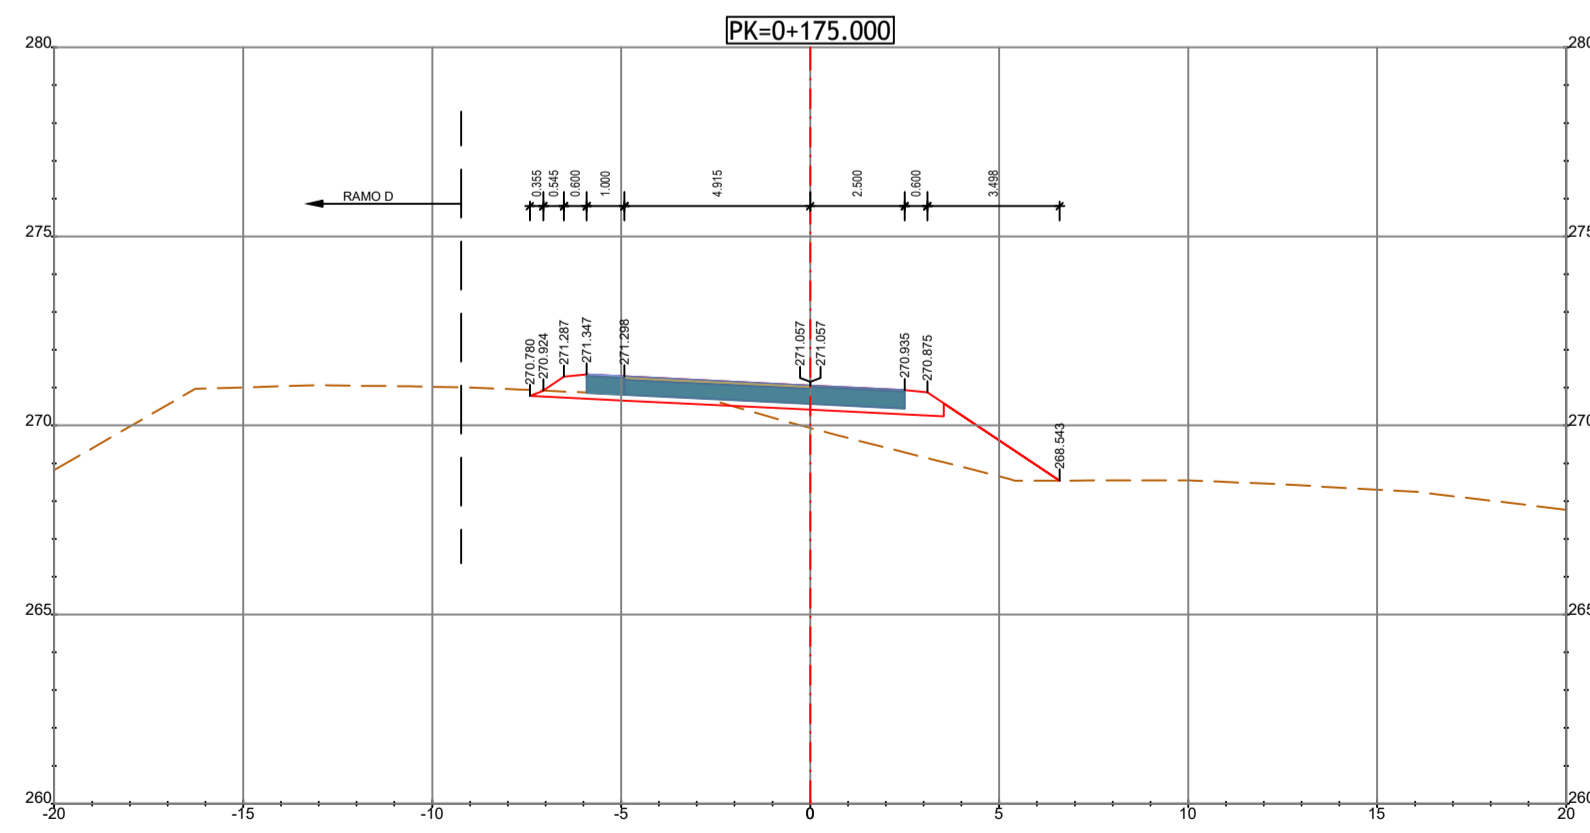





RAMO C

PK=0+217.801
Cotas Deduzidas do Ramo C+D

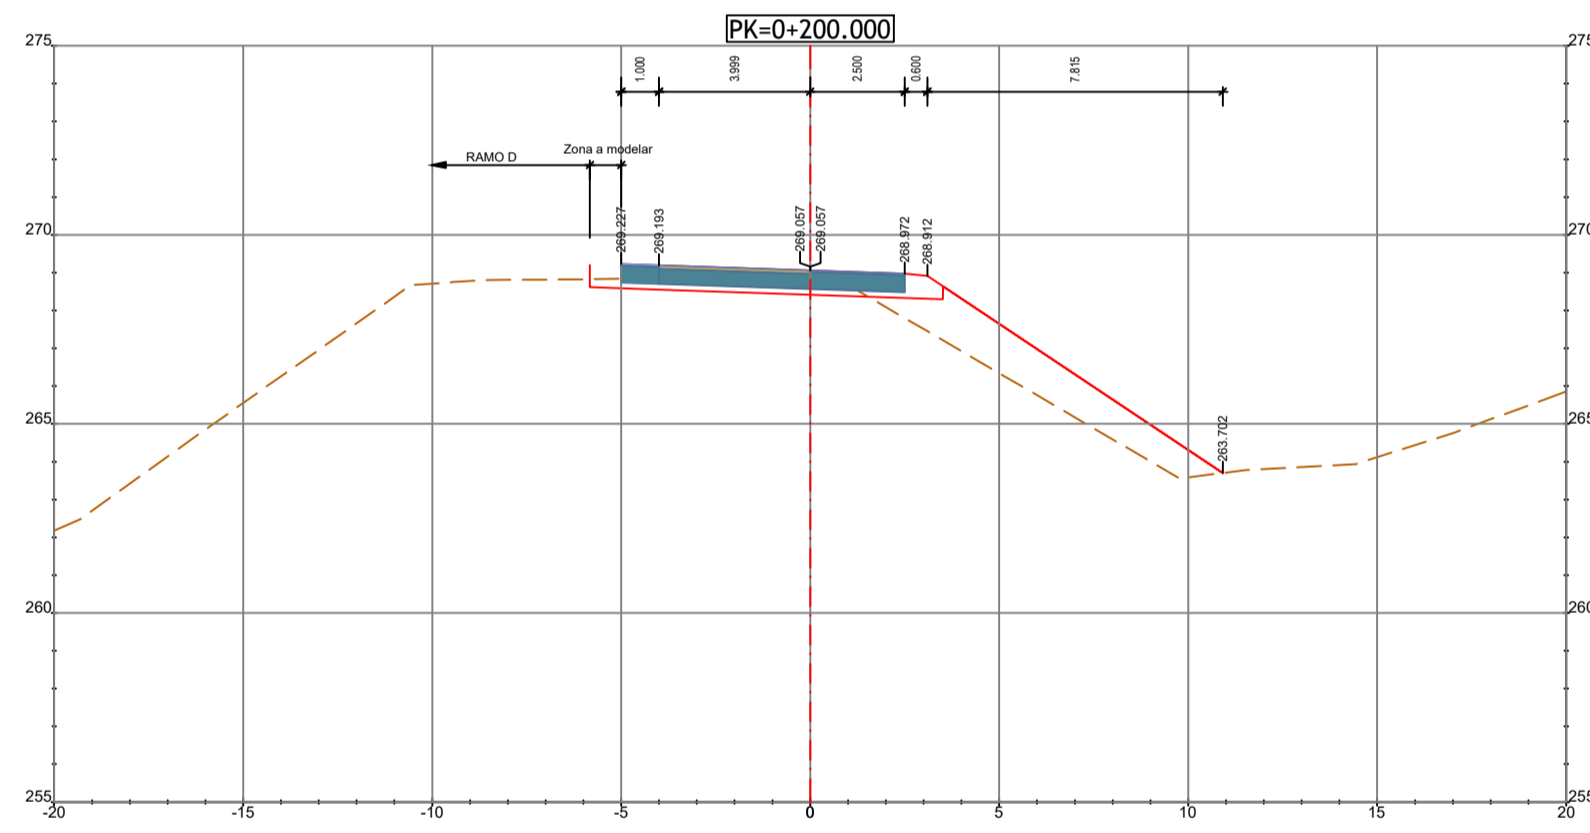

PK=0+000.000
Cotas Deduzidas da Rotunda 2

RAMO C+D

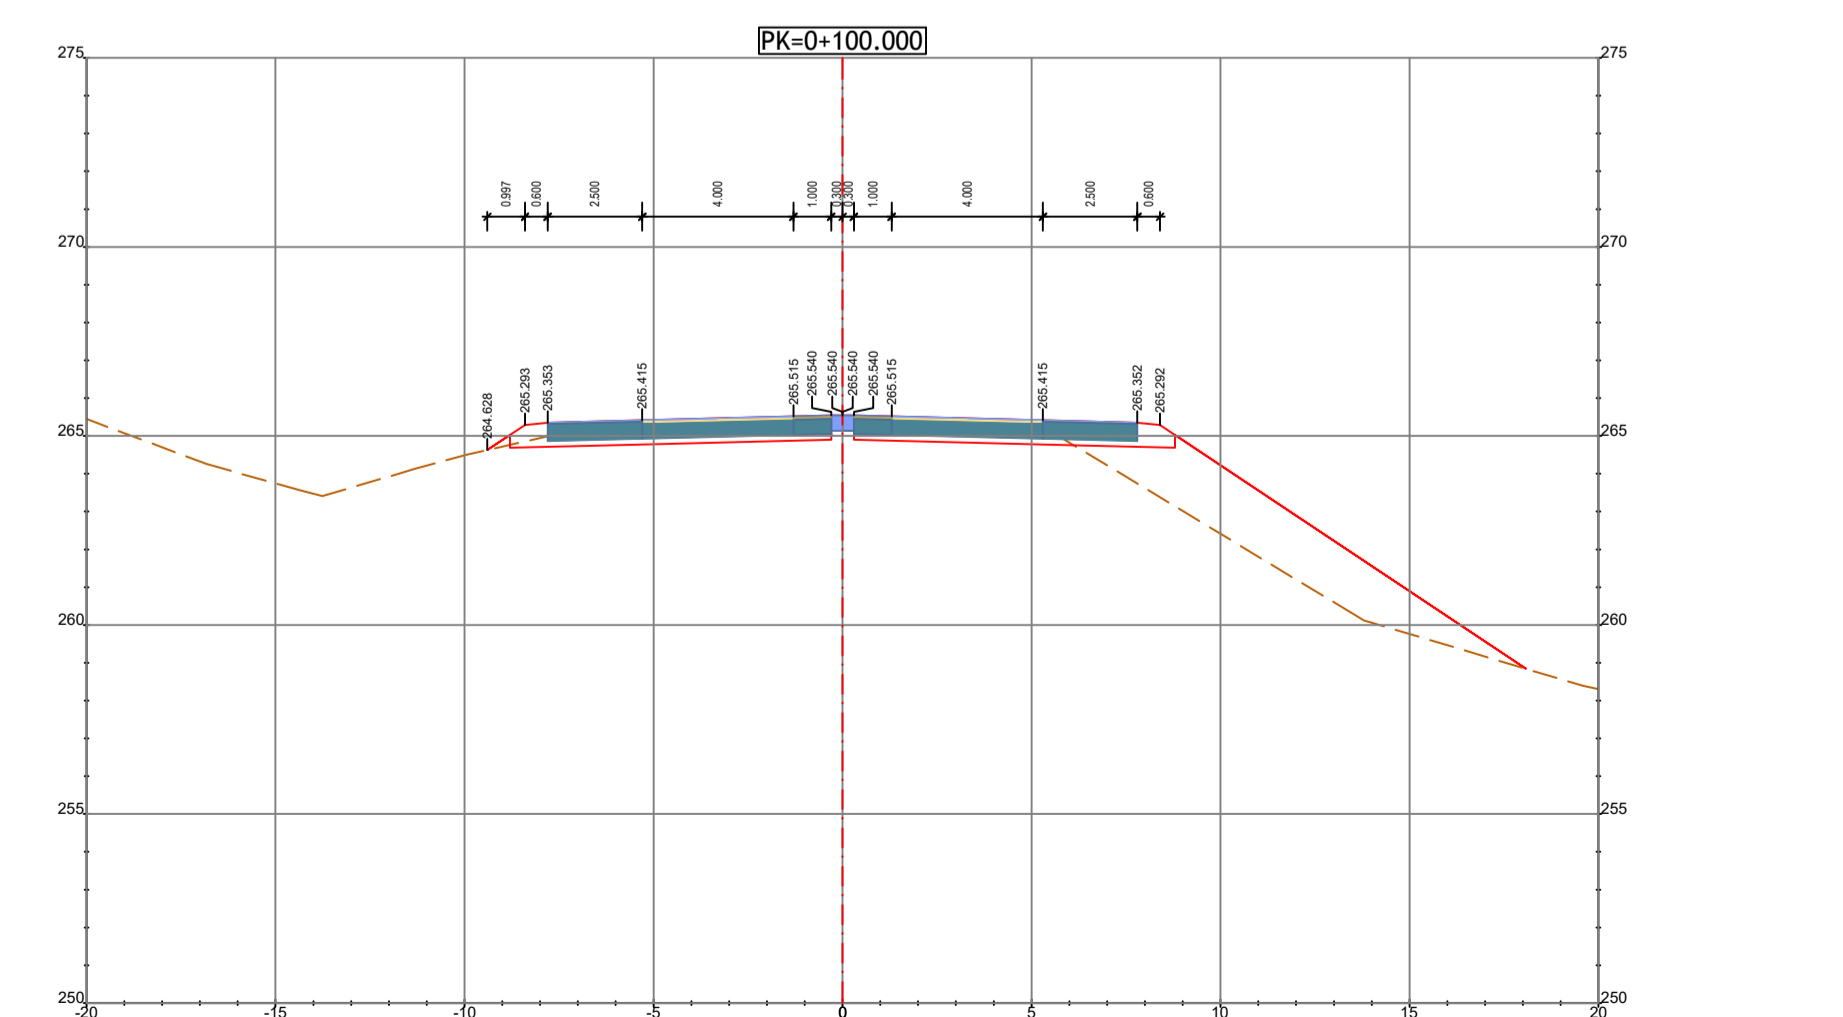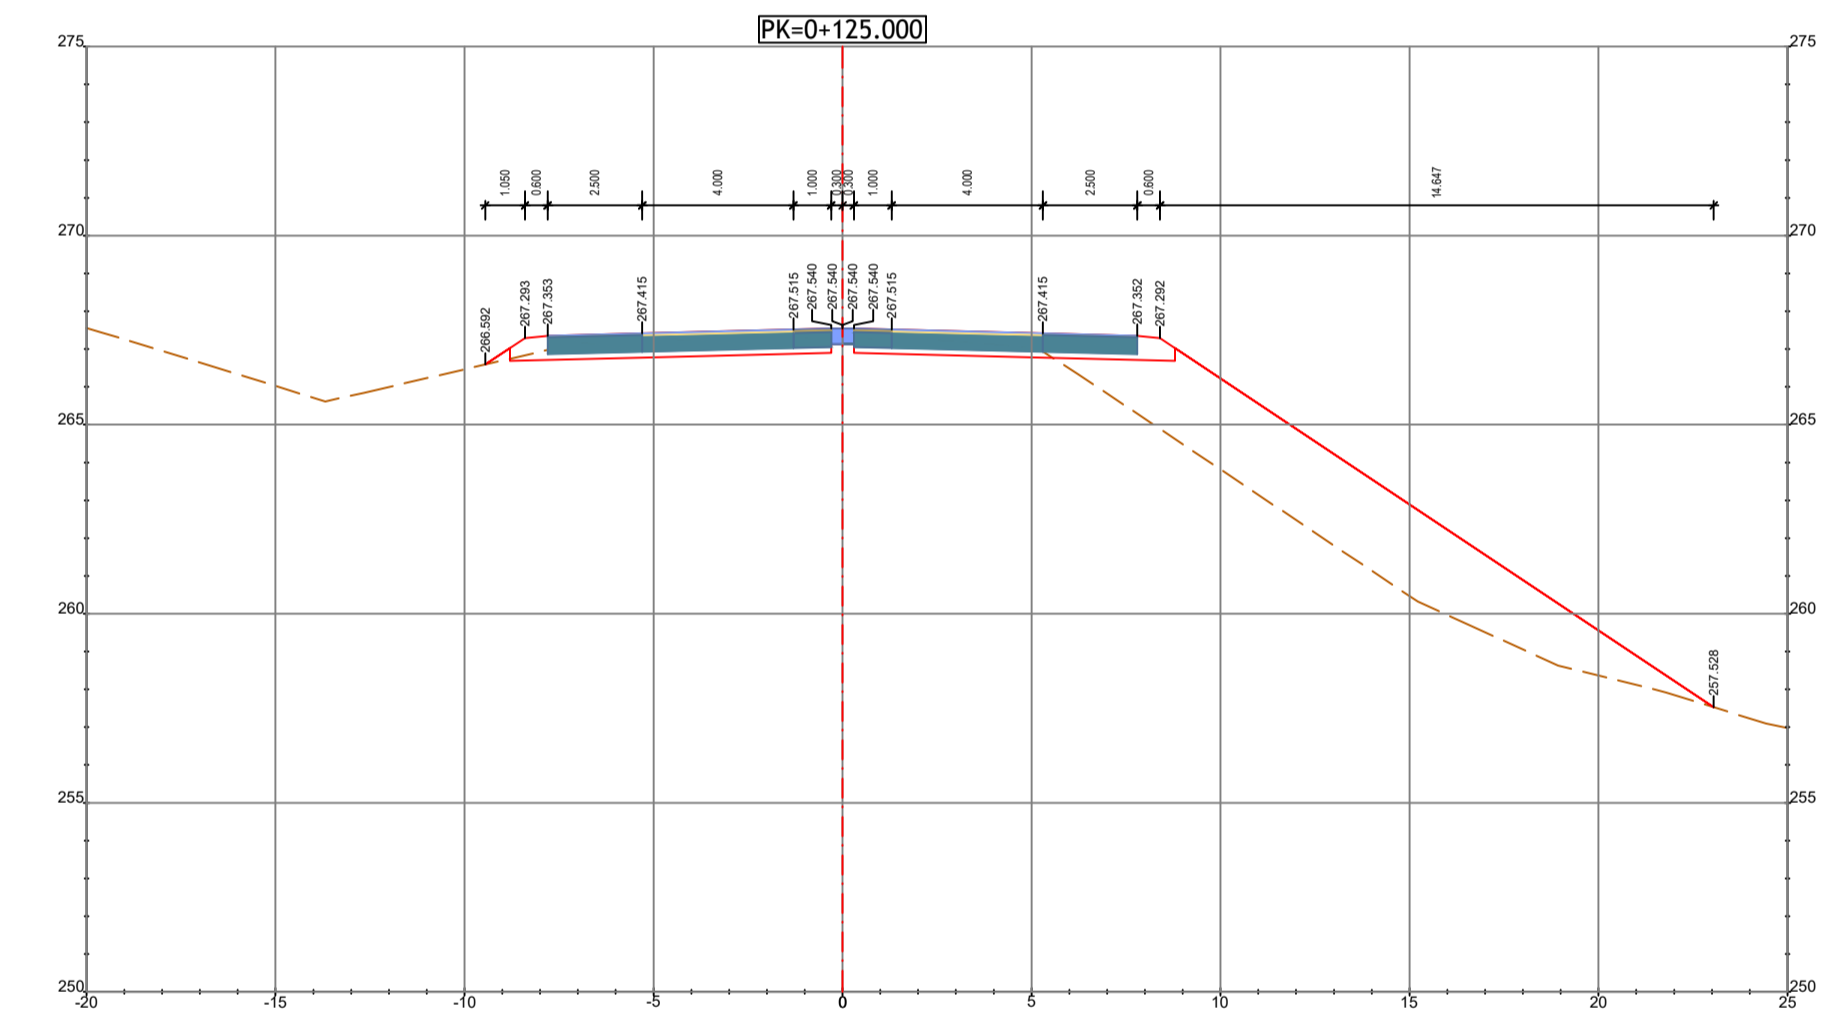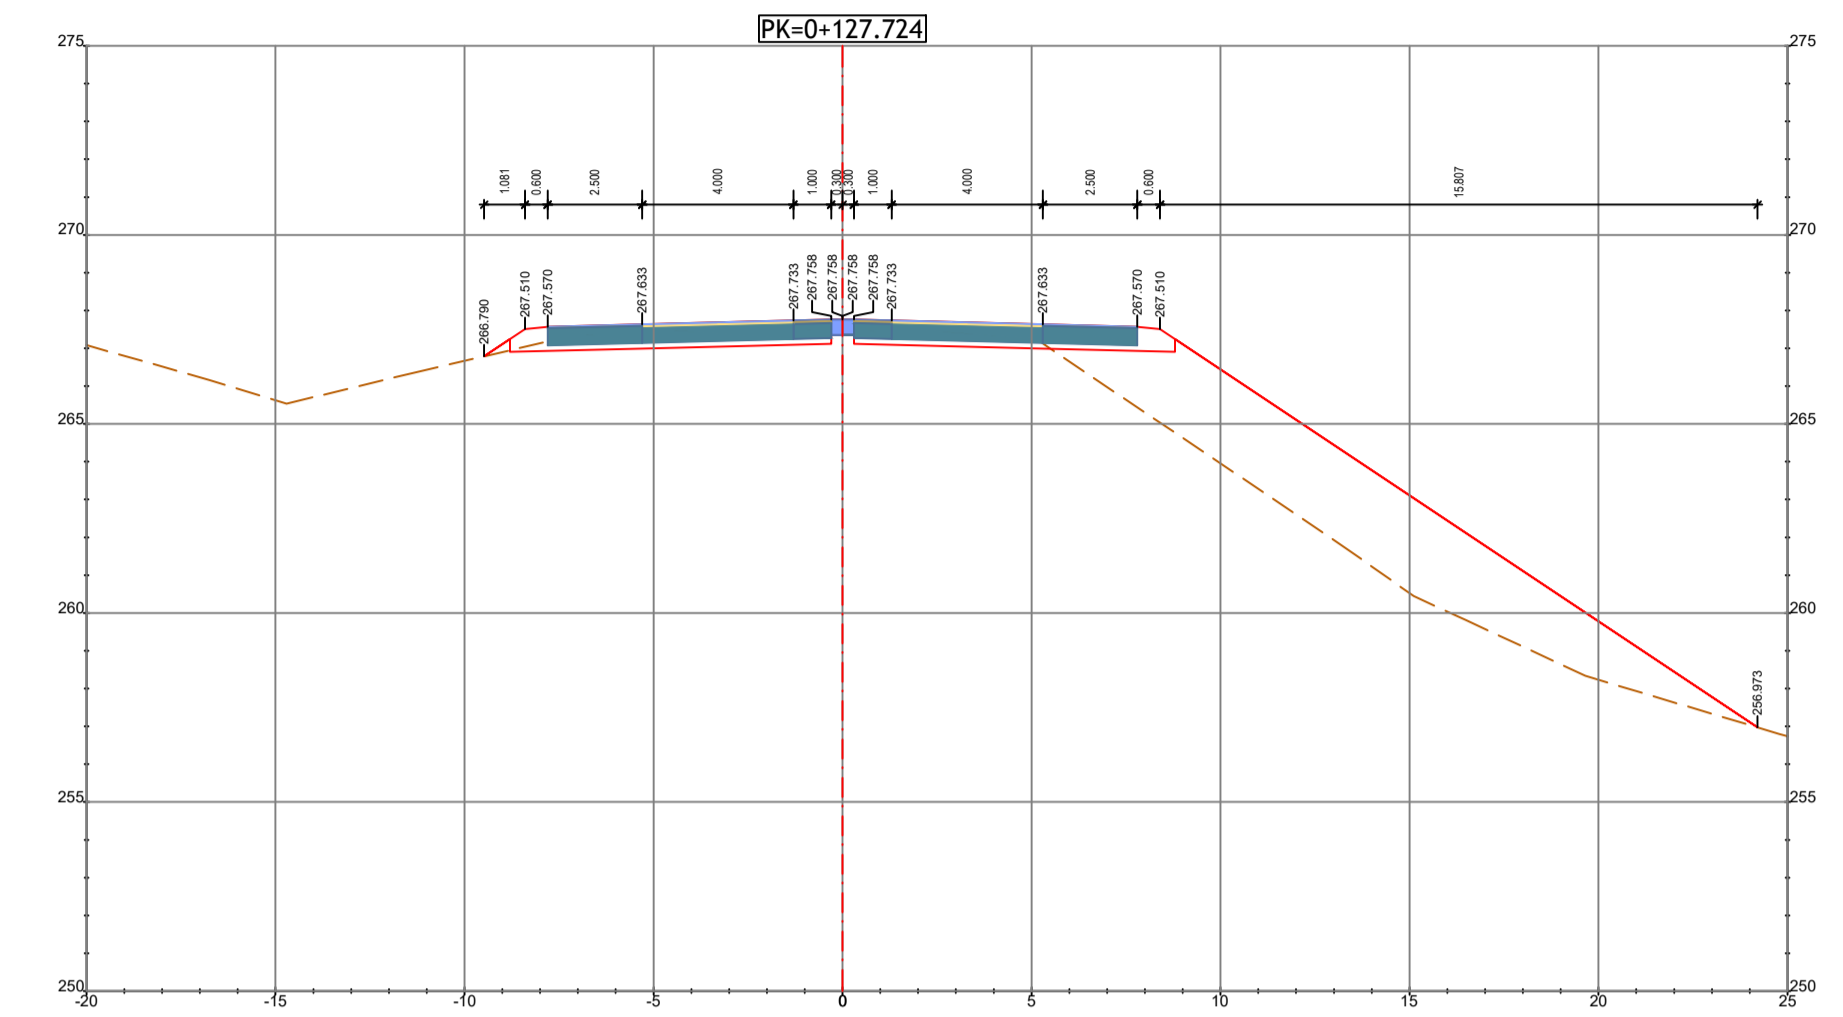

ALTERAÇÃO	DESCRIÇÃO DA ALTERAÇÃO	DATA	DESENHO	VERIFICADO
R01	REFORMULAÇÃO DO N.º 6	ABRIL 2024	JS	PR

PROJETO Nº	PROJETO	COORDENAÇÃO	ESCALA
RVGR	CARLA CORREIA	PEDRO REIS	1:200
DATA	DESENHO	VISTO	ESCALA GRÁFICA
NOVEMBRO 2023	JOÃO SERRANO		0 2 4 8

IP8 (A26) - LIGAÇÃO ENTRE SINES E A A2
LANÇO IP8 ENTRE RONCÃO E GRÂNDOLA
AUMENTO DE CAPACIDADE

DESIGNAÇÃO
INFRAESTRUTURAS VIÁRIAS
PROJETO DE EXECUÇÃO
TRAÇADO
PERFIS TRANSVERSAIS
N.º 5 - Ramo C e Ramo C+D