
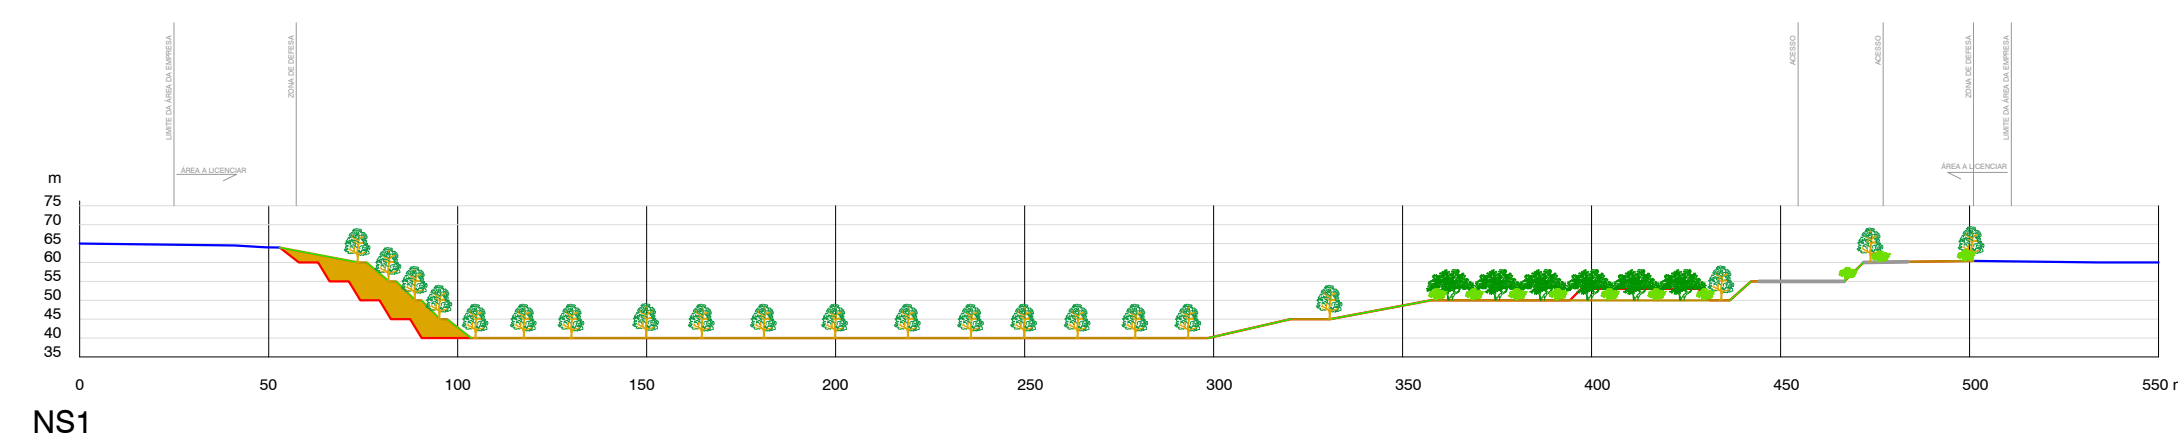
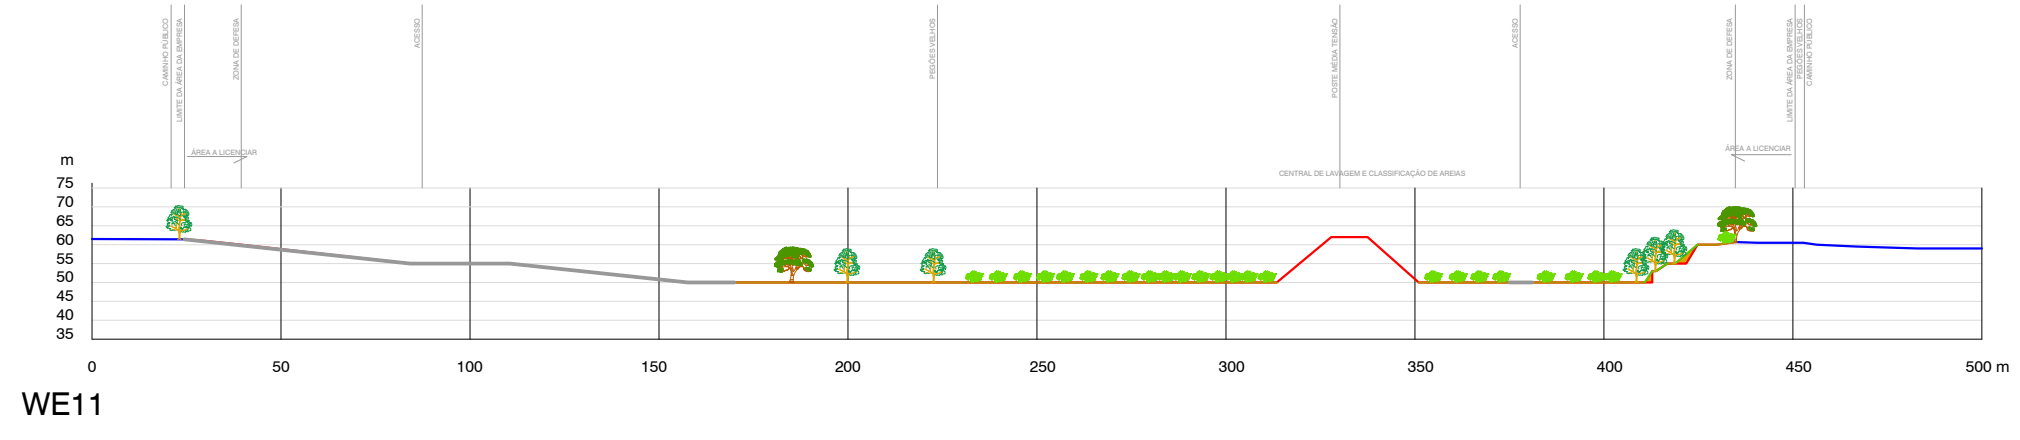
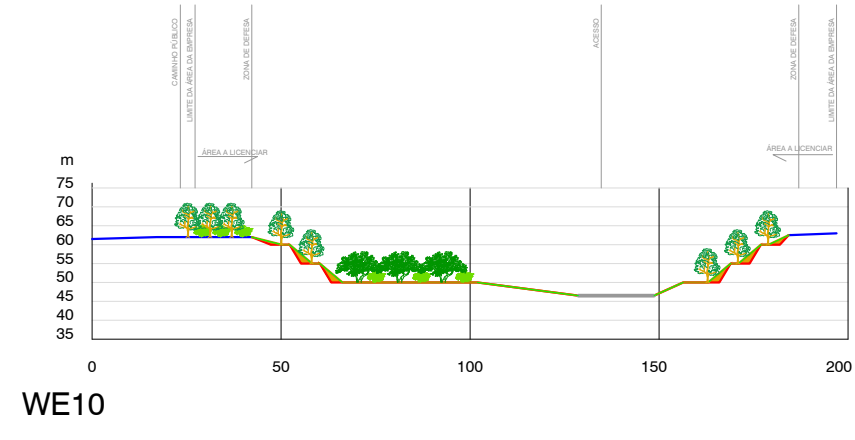
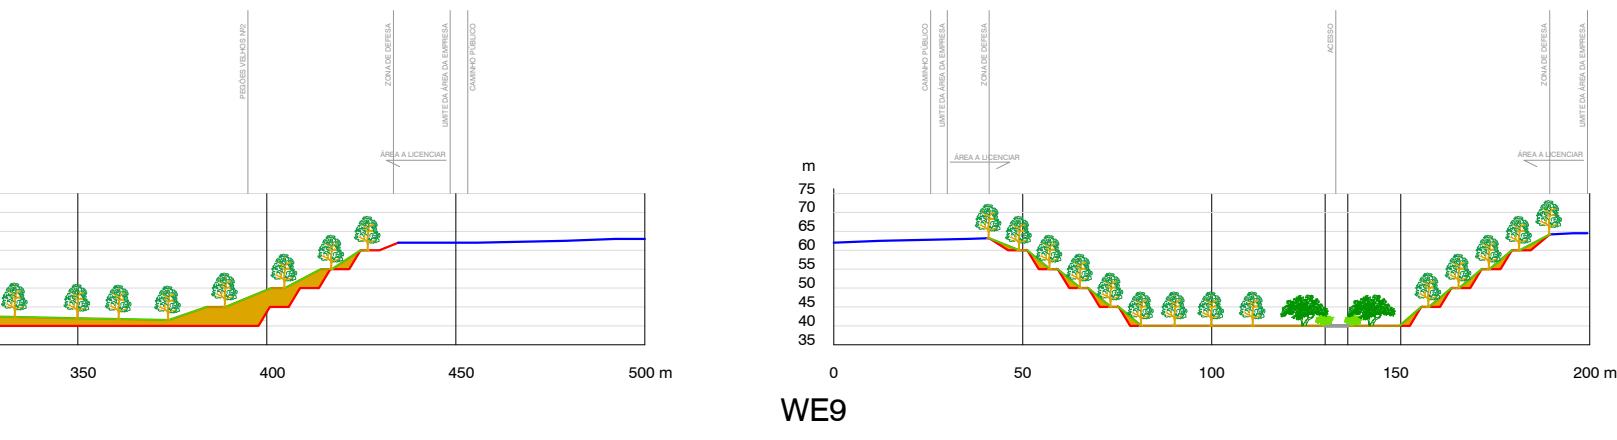
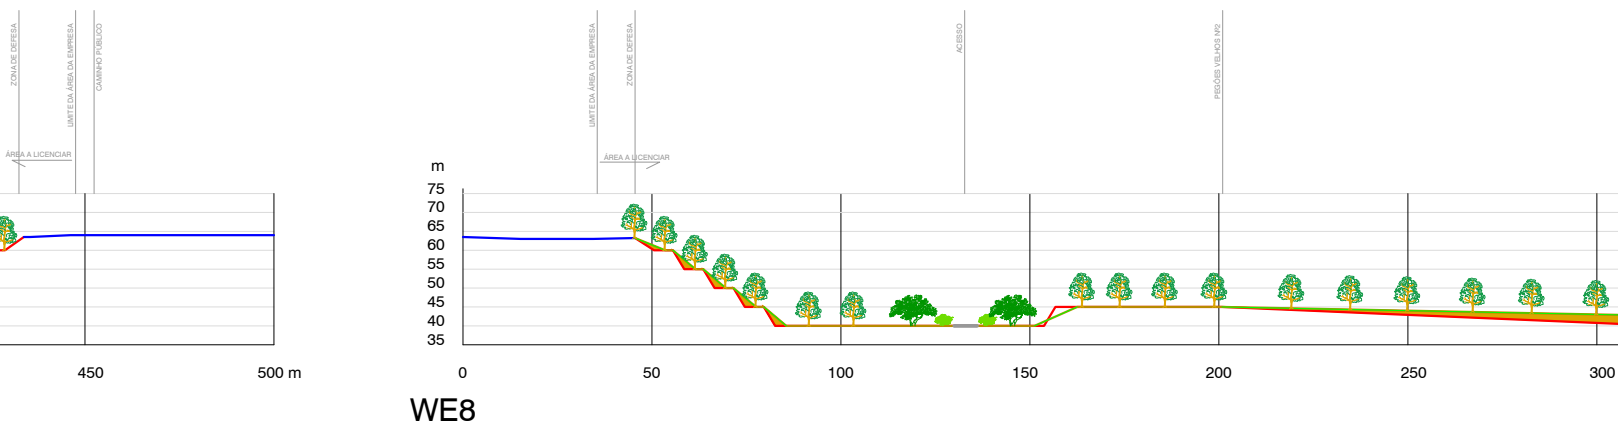
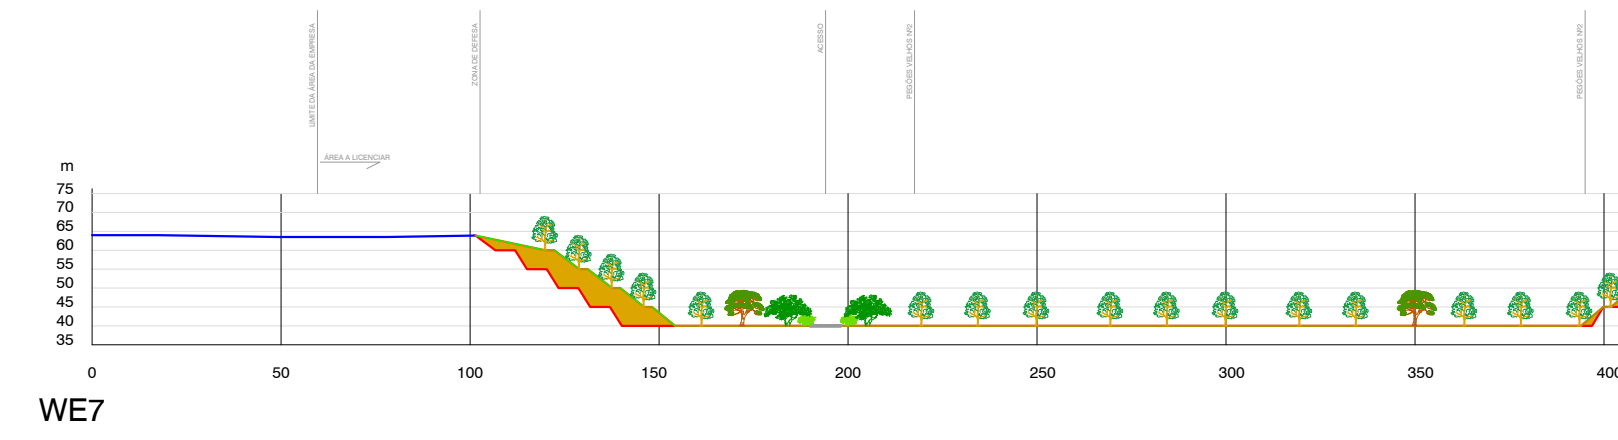
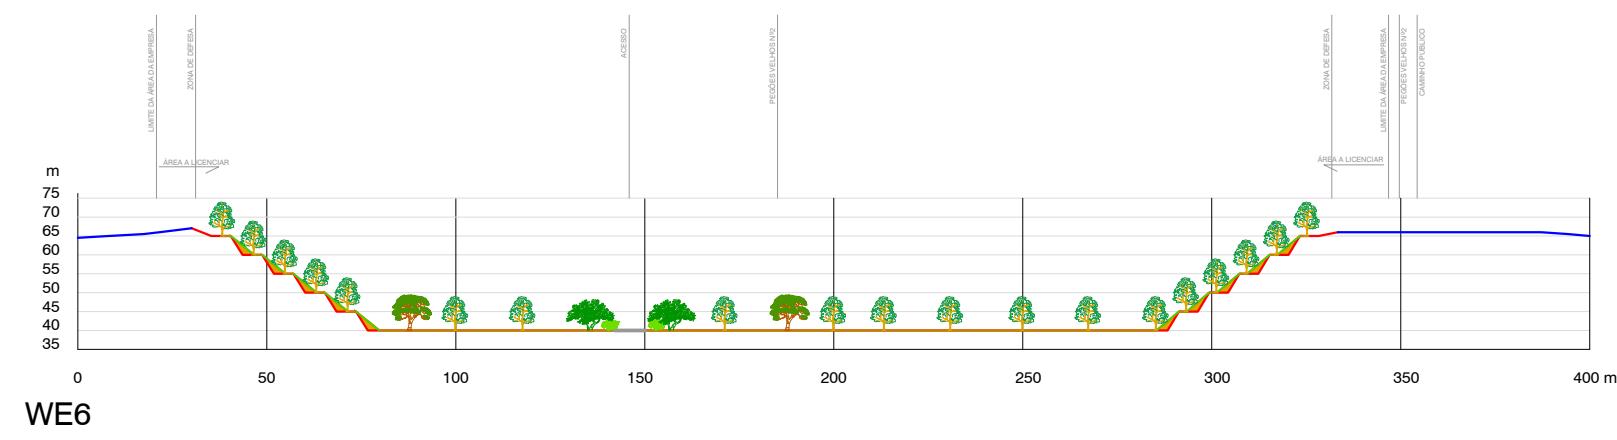
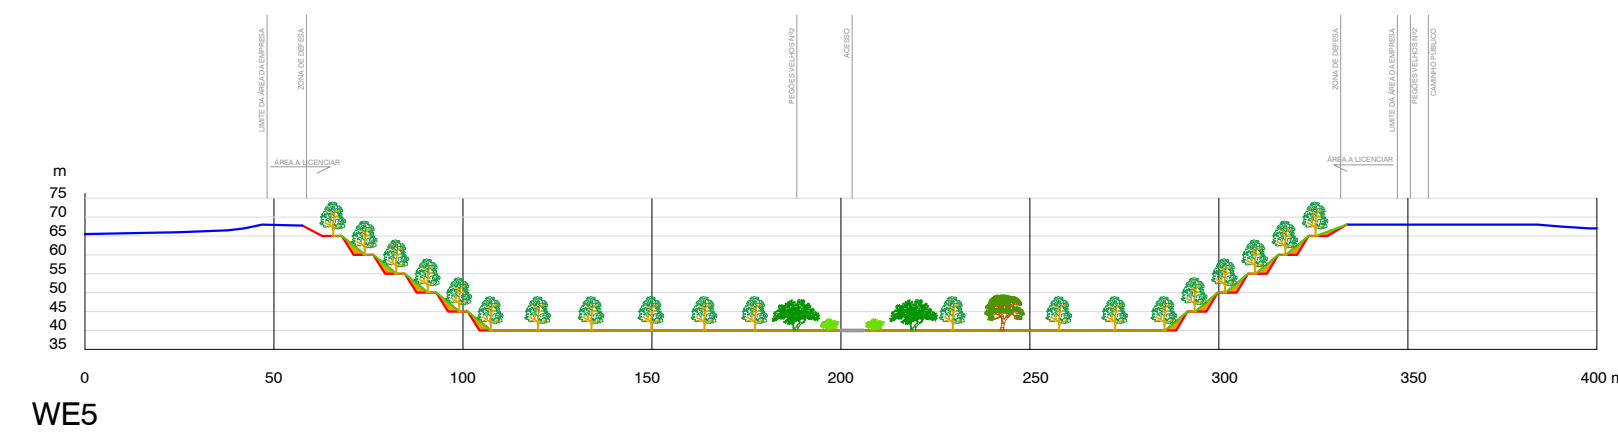
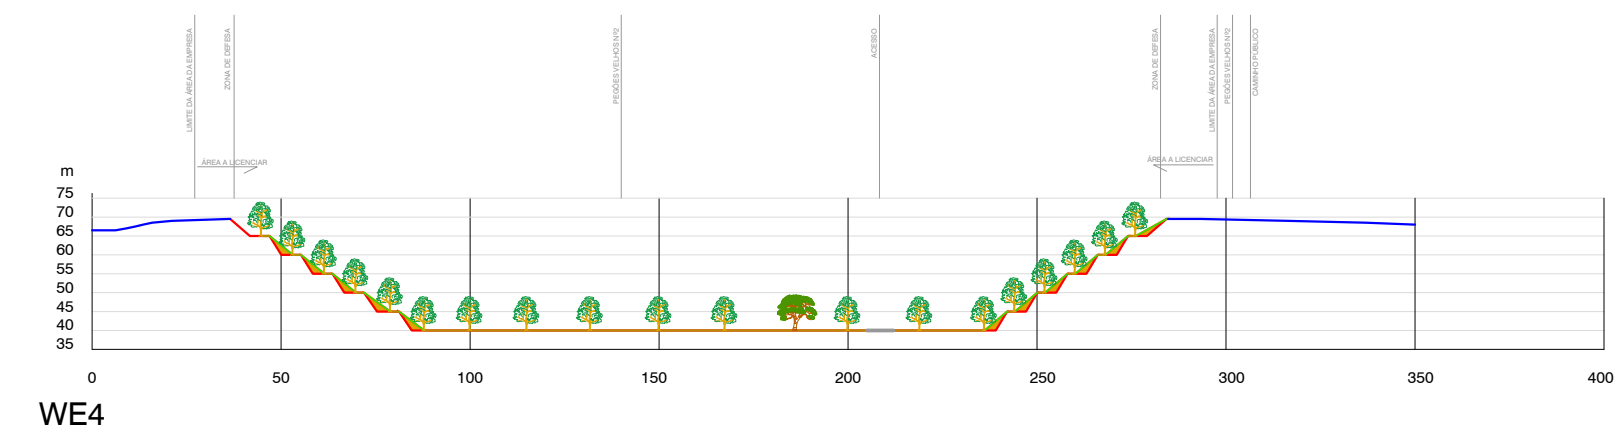
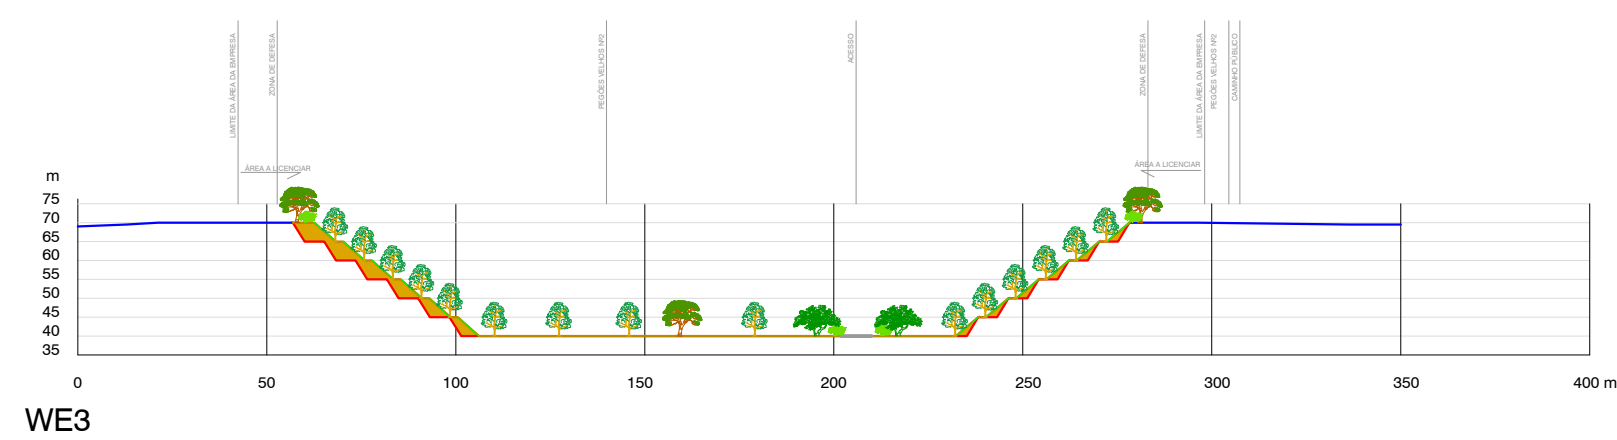
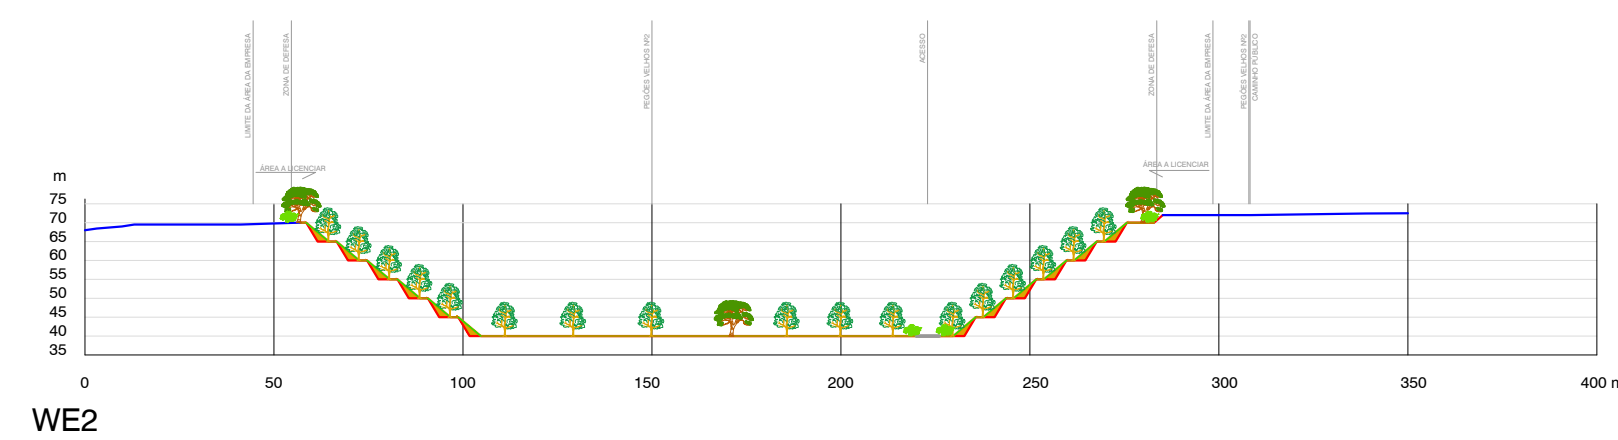


- Configuração atual
 — Configuração final da lava
 — Caminhos internos
 — Modelação (terra vegetal)
 — Modelação (estéril da central de lavagem de areias)
- PLANTAÇÕES
- PINHEIRO MANSO (Pinus pinea)
 - PINHEIRO BRAVO (Pinus pinaster)
 - CARVALHO CERQUINHO (Quercus faginea sbs. broteroi)
 - MEDRONHEIRO (Arbutus unedo)
 - Sementeira de herbáceas

CLIENTE:	EMPRESA PROJECTISTA:
	
PROJECTO:	Plano de Pedreira da pedreira Montijo - Pegões Velhos-
PEÇA:	Cortes topográficos N.º 5 Modelação
TÉCNICO RESPONSÁVEL:	Paulo Pereira
ESCALA:	DATA:
1:2.000	outubro 2022
	DESENHO N.º:
	09 A

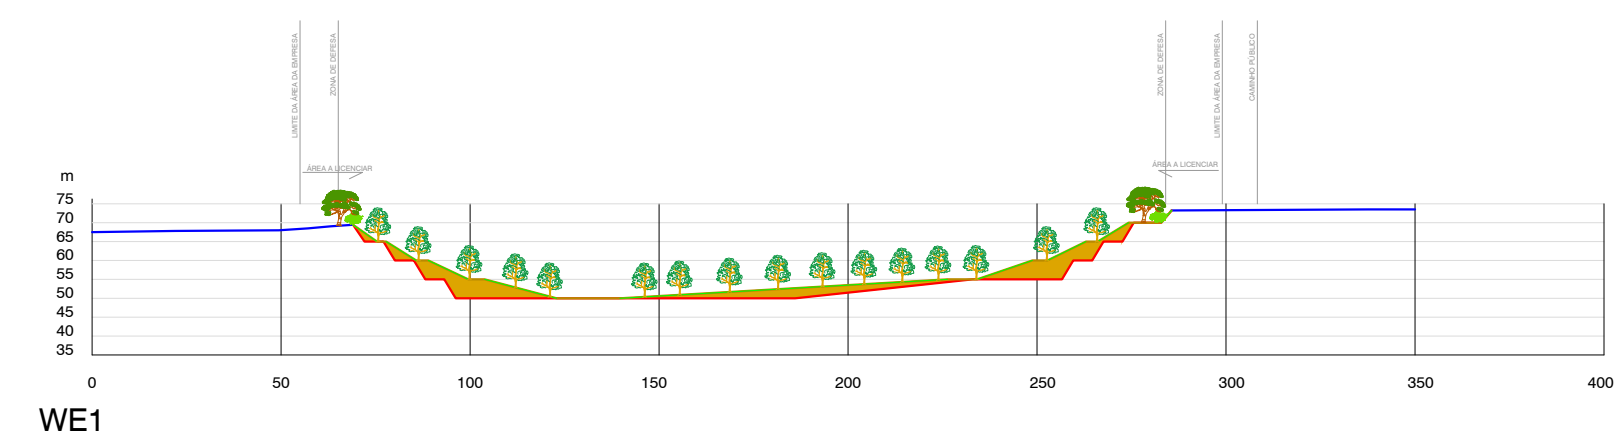

- Configuração atual
 — Configuração final da lava
 — Caminhos internos
 — Modelação (terra vegetal)
 — Modelação (estéril da central de lavagem de areias)
- PLANTAÇÕES
- PINHEIRO MANSO (Pinus pinea)
 - PINHEIRO BRAVO (Pinus pinaster)
 - CARVALHO CERQUINHO (Quercus faginea sbs. broteroi)
 - MEDRONHEIRO (Arbutus unedo)
 - Sementeira de herbáceas

CLIENTE:	EMPRESA PROJECTISTA:
	
PROJECTO:	Plano de Pedreira da pedreira Montijo - Pegões Velhos-
PEÇA:	Cortes topográficos N.º 5 Modelação
TÉCNICO RESPONSÁVEL:	Paulo Pereira
ESCALA:	DATA:
1:2.000	outubro 2022
	DESENHO N.º:
	09 B