
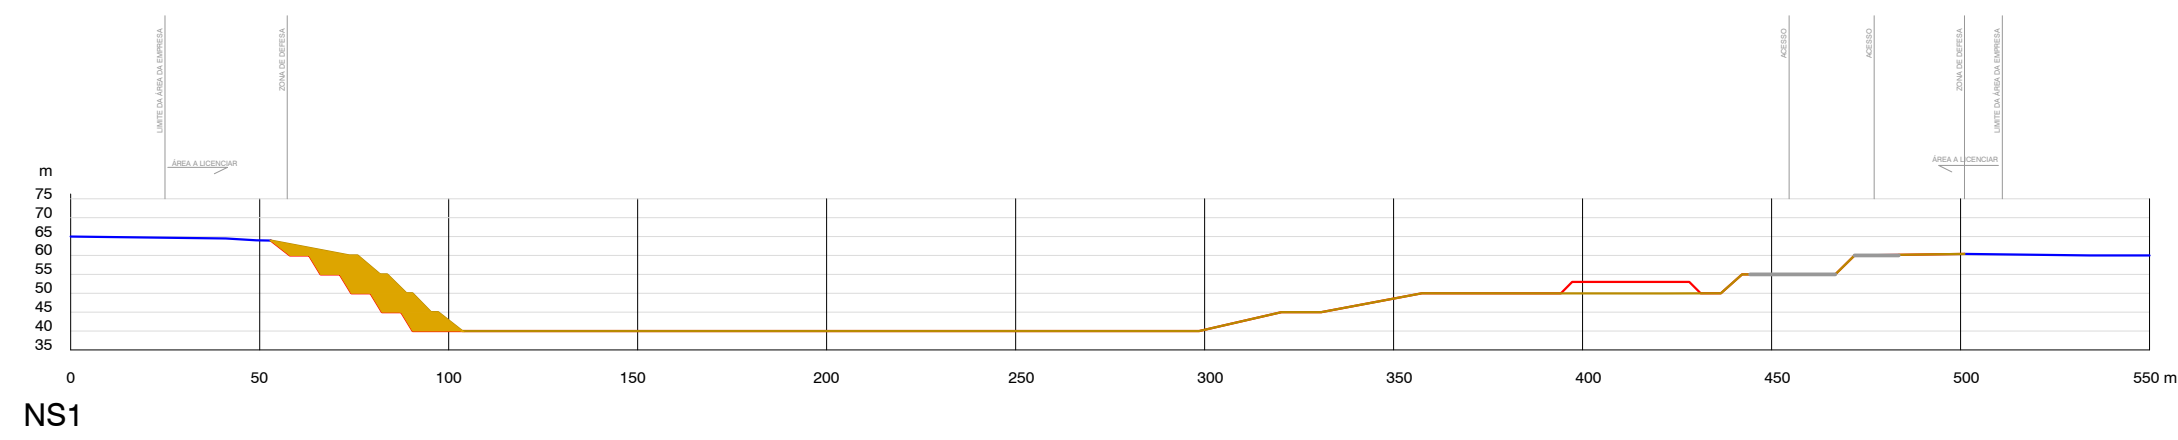
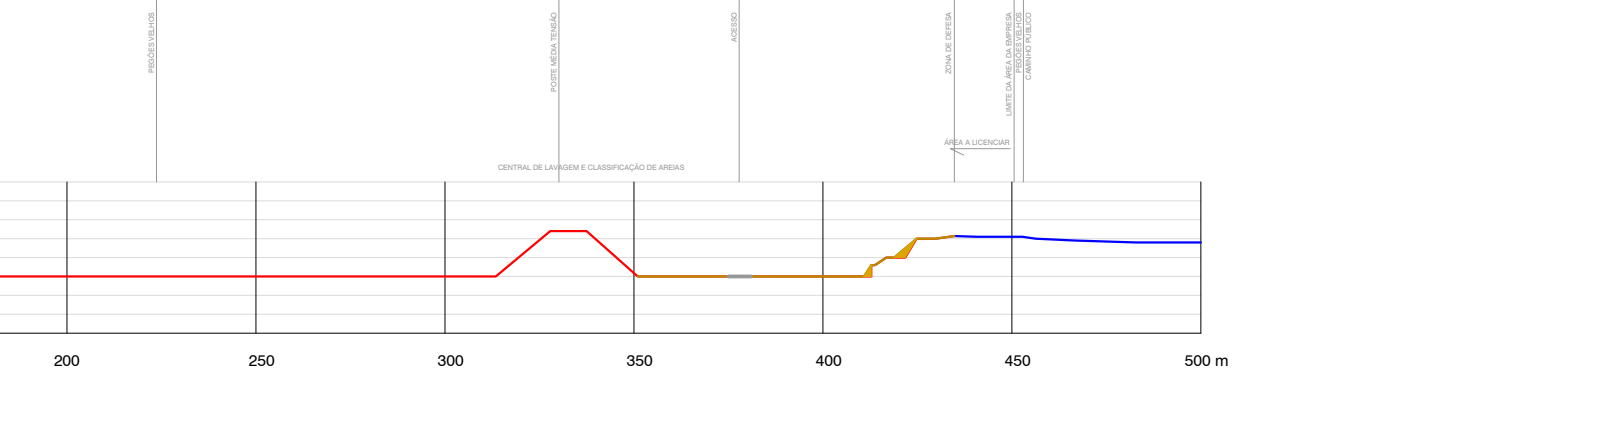
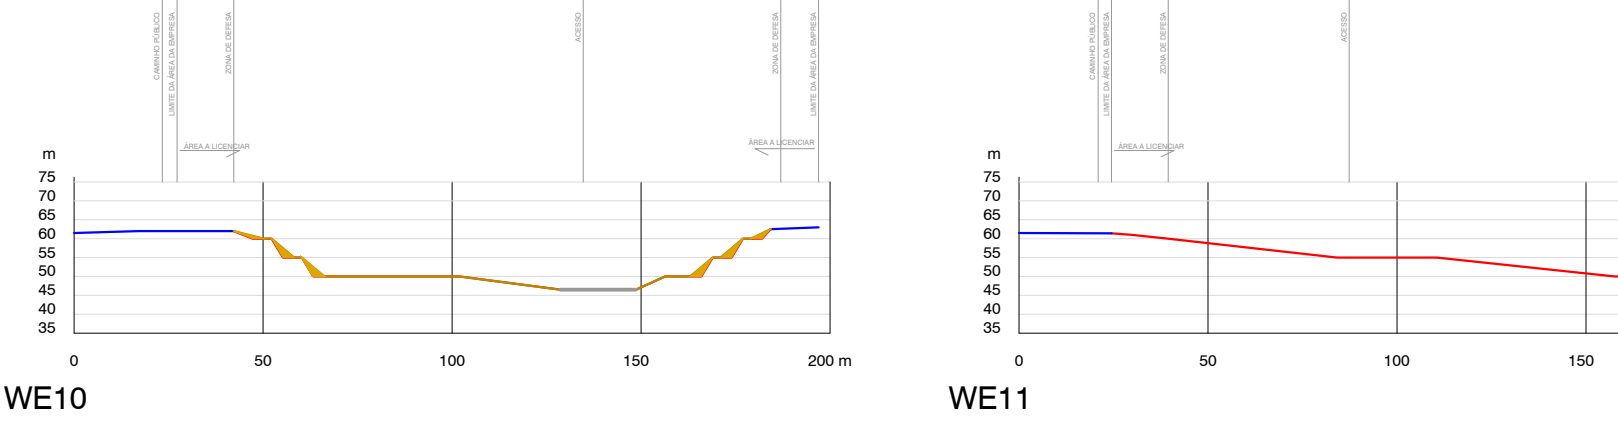
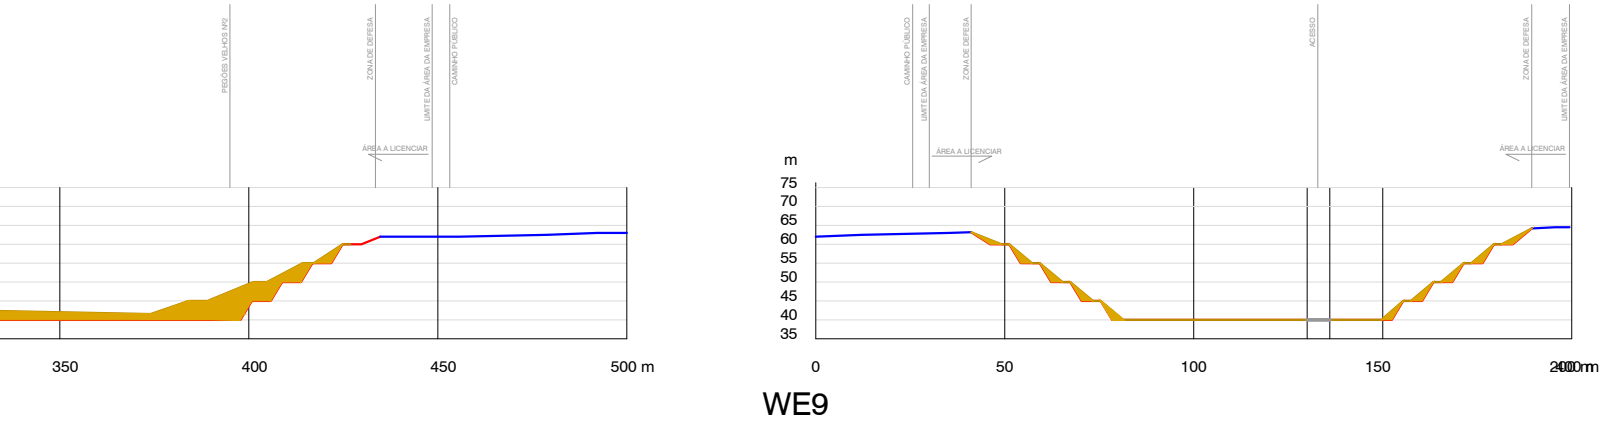
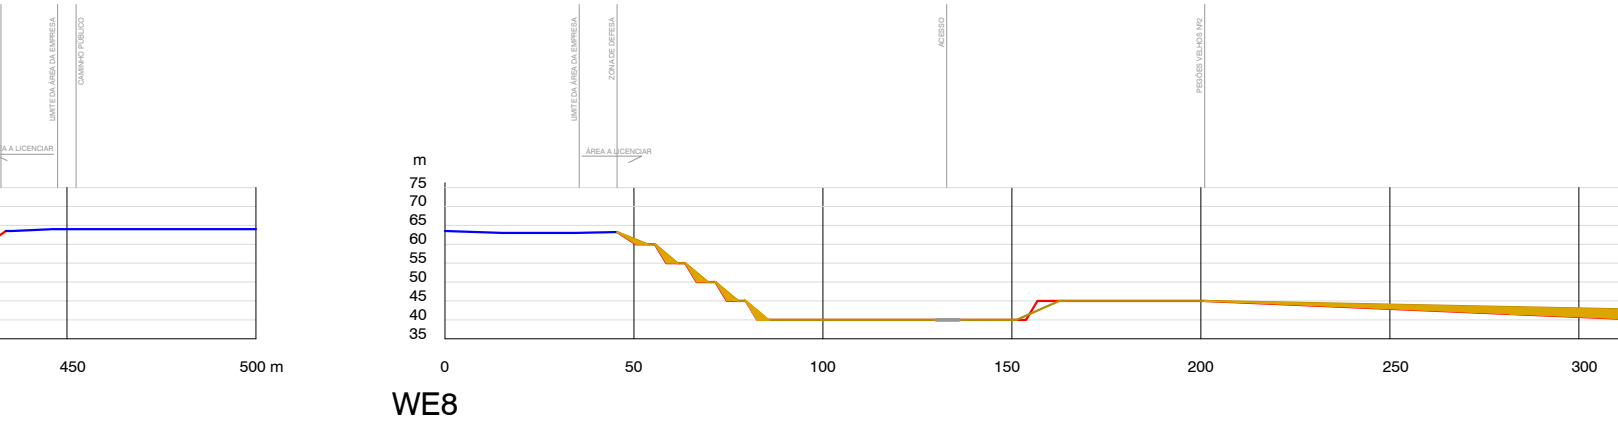
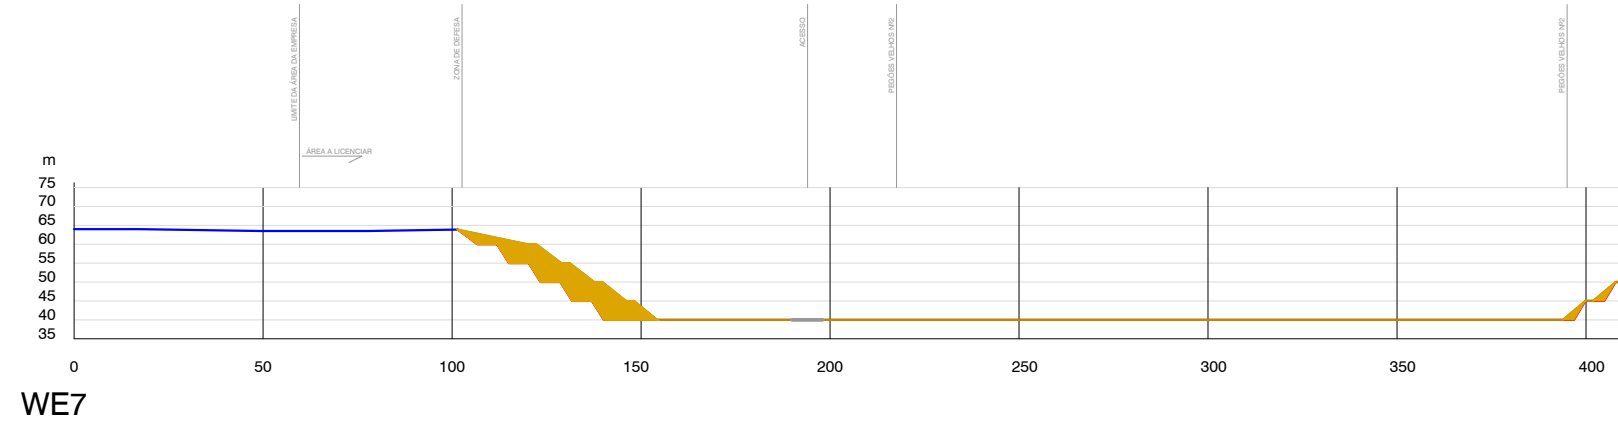
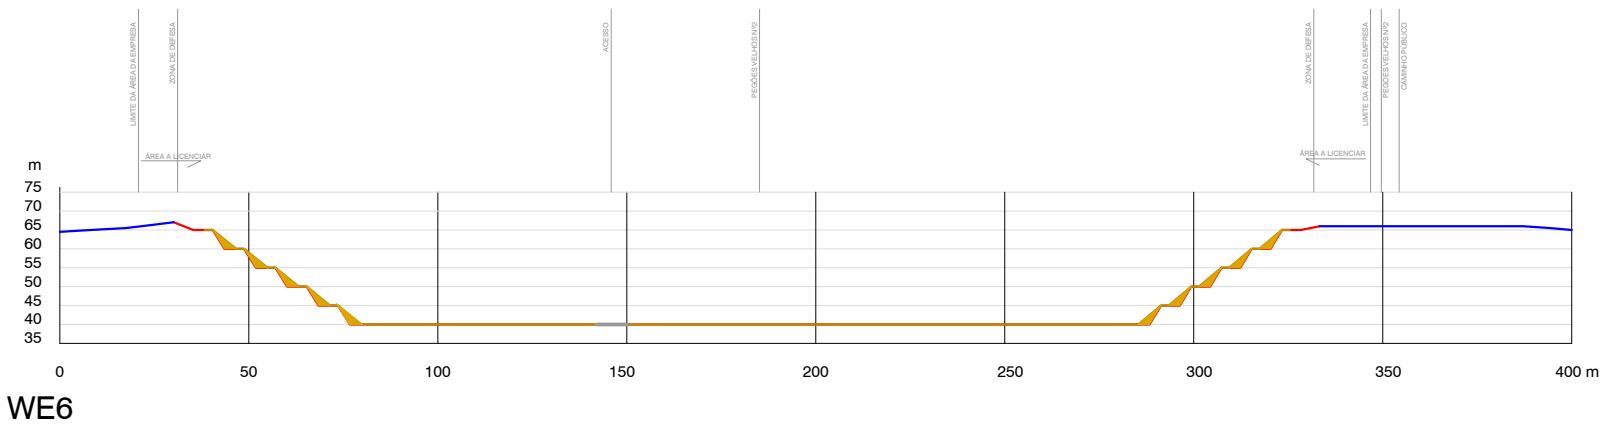
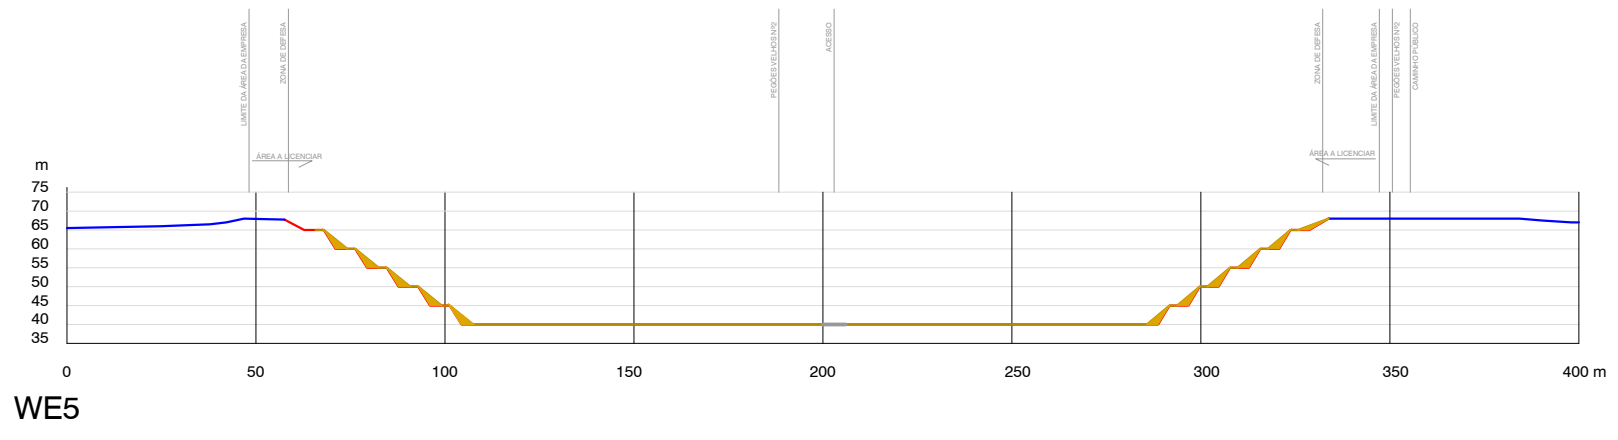
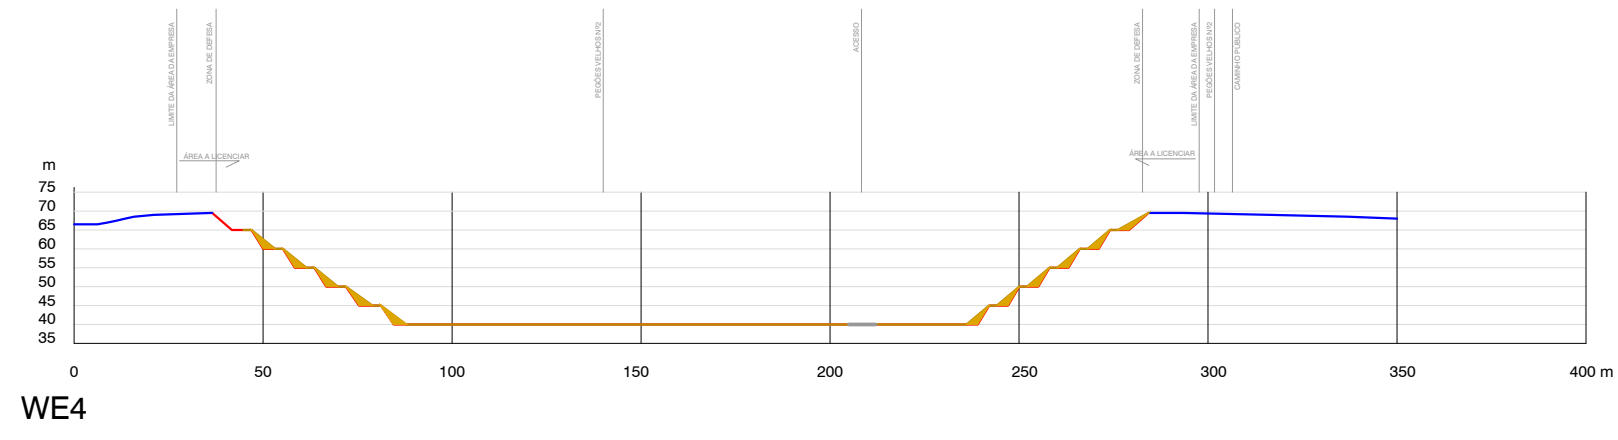
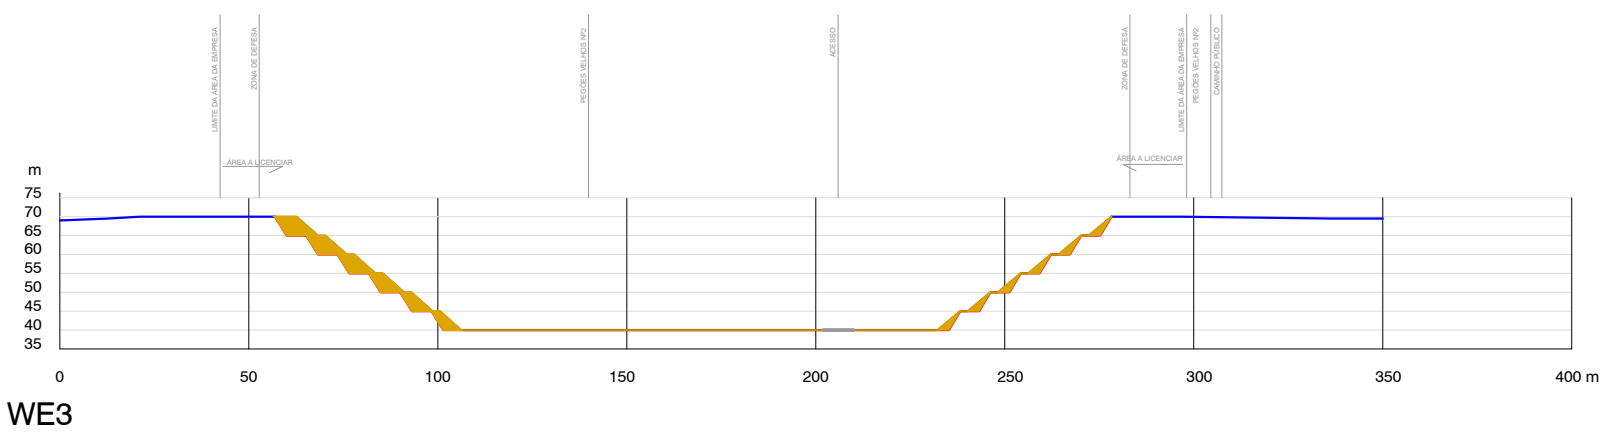
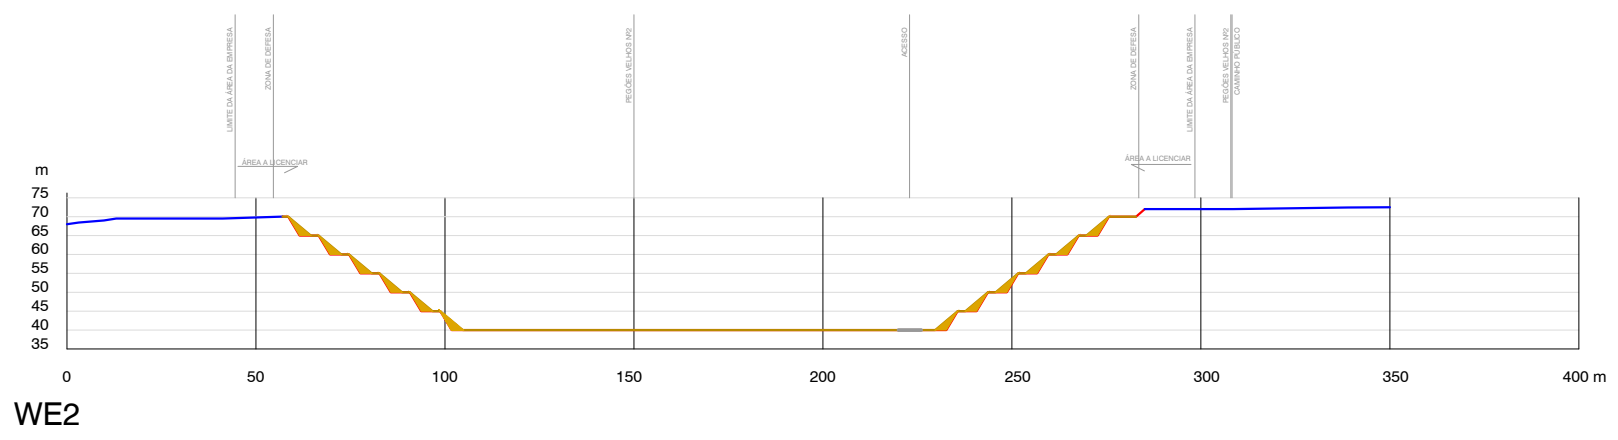


- Configuração atual
- Configuração final da lava
- Caminhos internos
- Modelação (terra vegetal)
- Modelação (estéril da central de lavagem de areias)

CLIENTE:	EMPRESA PROJECTISTA:
	
PROJECTO:	-Pegões Velhos-
Plano de Pedreira da pedra	Montijo
PEÇA:	Cortes topográficos N. S
TÉCNICO RESPONSÁVEL:	Modelação
ESCALA:	DATA: PAULO PEREIRA
1:2.000	outubro 2022
	08 A

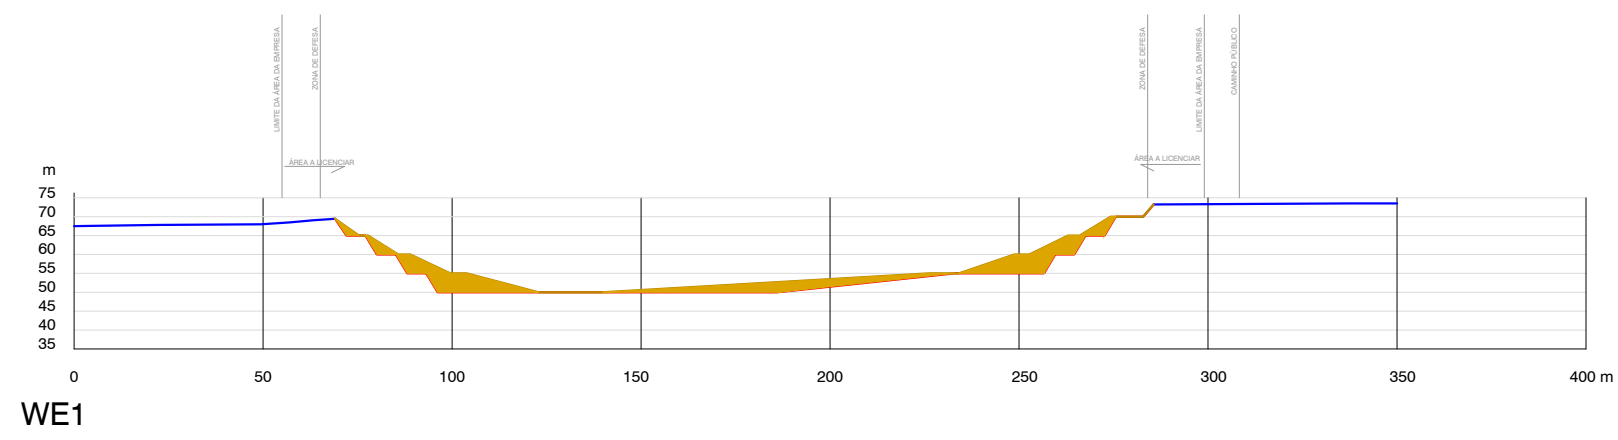

- Configuração atual
- Configuração final da lava
- Caminhos internos
- Modelação (terra vegetal)
- Modelação (estéril da central de lavagem de areias)

CLIENTE:	EMPRESA PROJECTISTA:
	
PROJECTO:	-Pegões Velhos-
Plano de Pedreira da pedra	Montijo
PEÇA:	Cortes topográficos N. S
TÉCNICO RESPONSÁVEL:	Modelação
ESCALA:	DATA: PAULO PEREIRA
1:2.000	outubro 2022
	08 B