




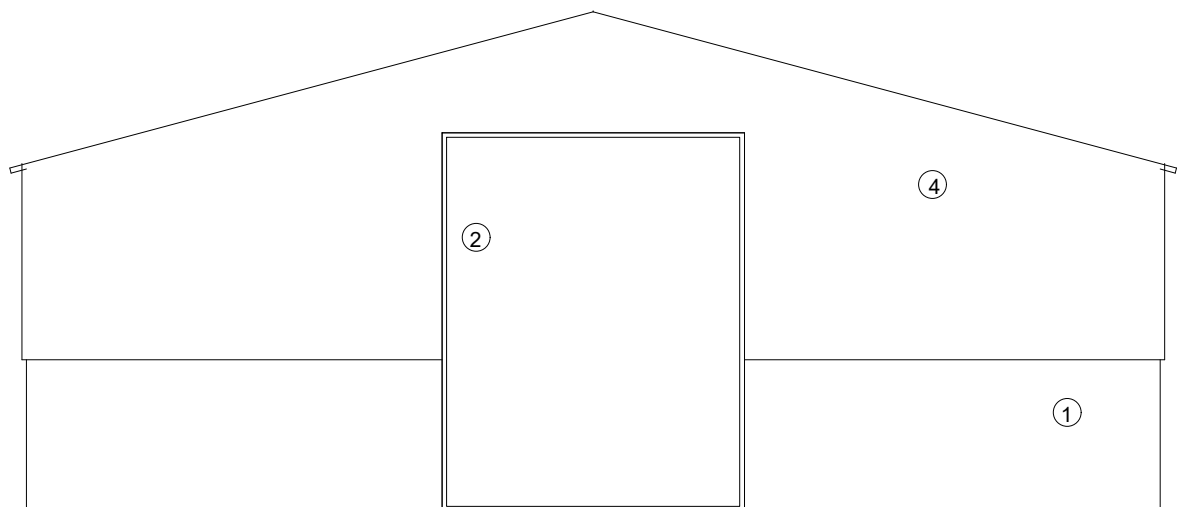

ALÇADO PRINCIPAL

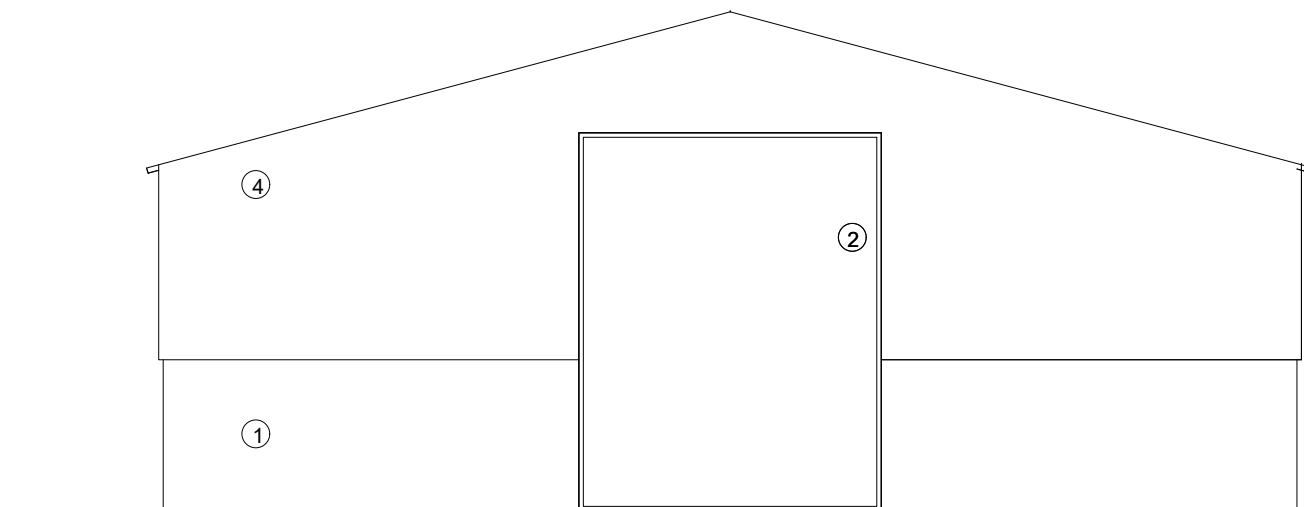

ALÇADO POSTERIOR

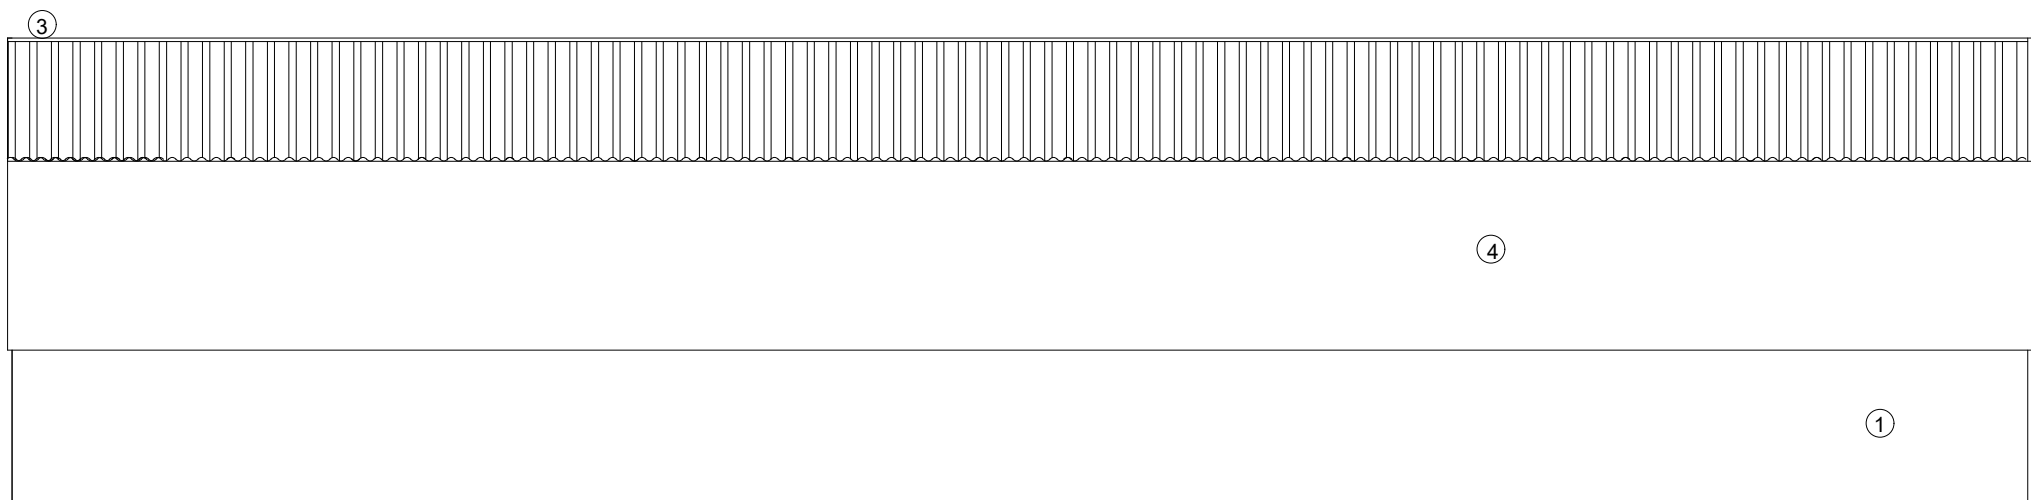

ALÇADO LATERAL

- 1 - Membrana areada de cor branco
2 - Chapa ondulada de cor branco
3 - Cobertura em telha Sandwich de cor branca

ALÇADOS DO ARMAZÉM (Tela Final)		PROJECTO DE ARQUITECTURA		ANDRÉ GOMES R. Henriques Nogueira, nº55 - 2ºD 2560-340 Torres Vedras Telf./Fax. 261 313 507				
Obra: LEGALIZAÇÃO DE ALTERAÇÃO DE PAVILHÕES AVICOLAS, LEGALIZAÇÃO DE ALTERAÇÃO DE ARMAZÉM E CONSTRUÇÃO DE ANEXO								
Requerente : RECENTORIZONTE LDA.		Data : 09 - 2020	Escala: 1/100	O Técnico:				
Local : Cabeça Gorda Freguesia : Marteleira Concelho : Lourinhã		Arquivo: <table><tr><td></td><td></td><td></td><td></td><td></td></tr></table>						Folha nº: 6A
		Desenhou:						