



Fonte: IPMA

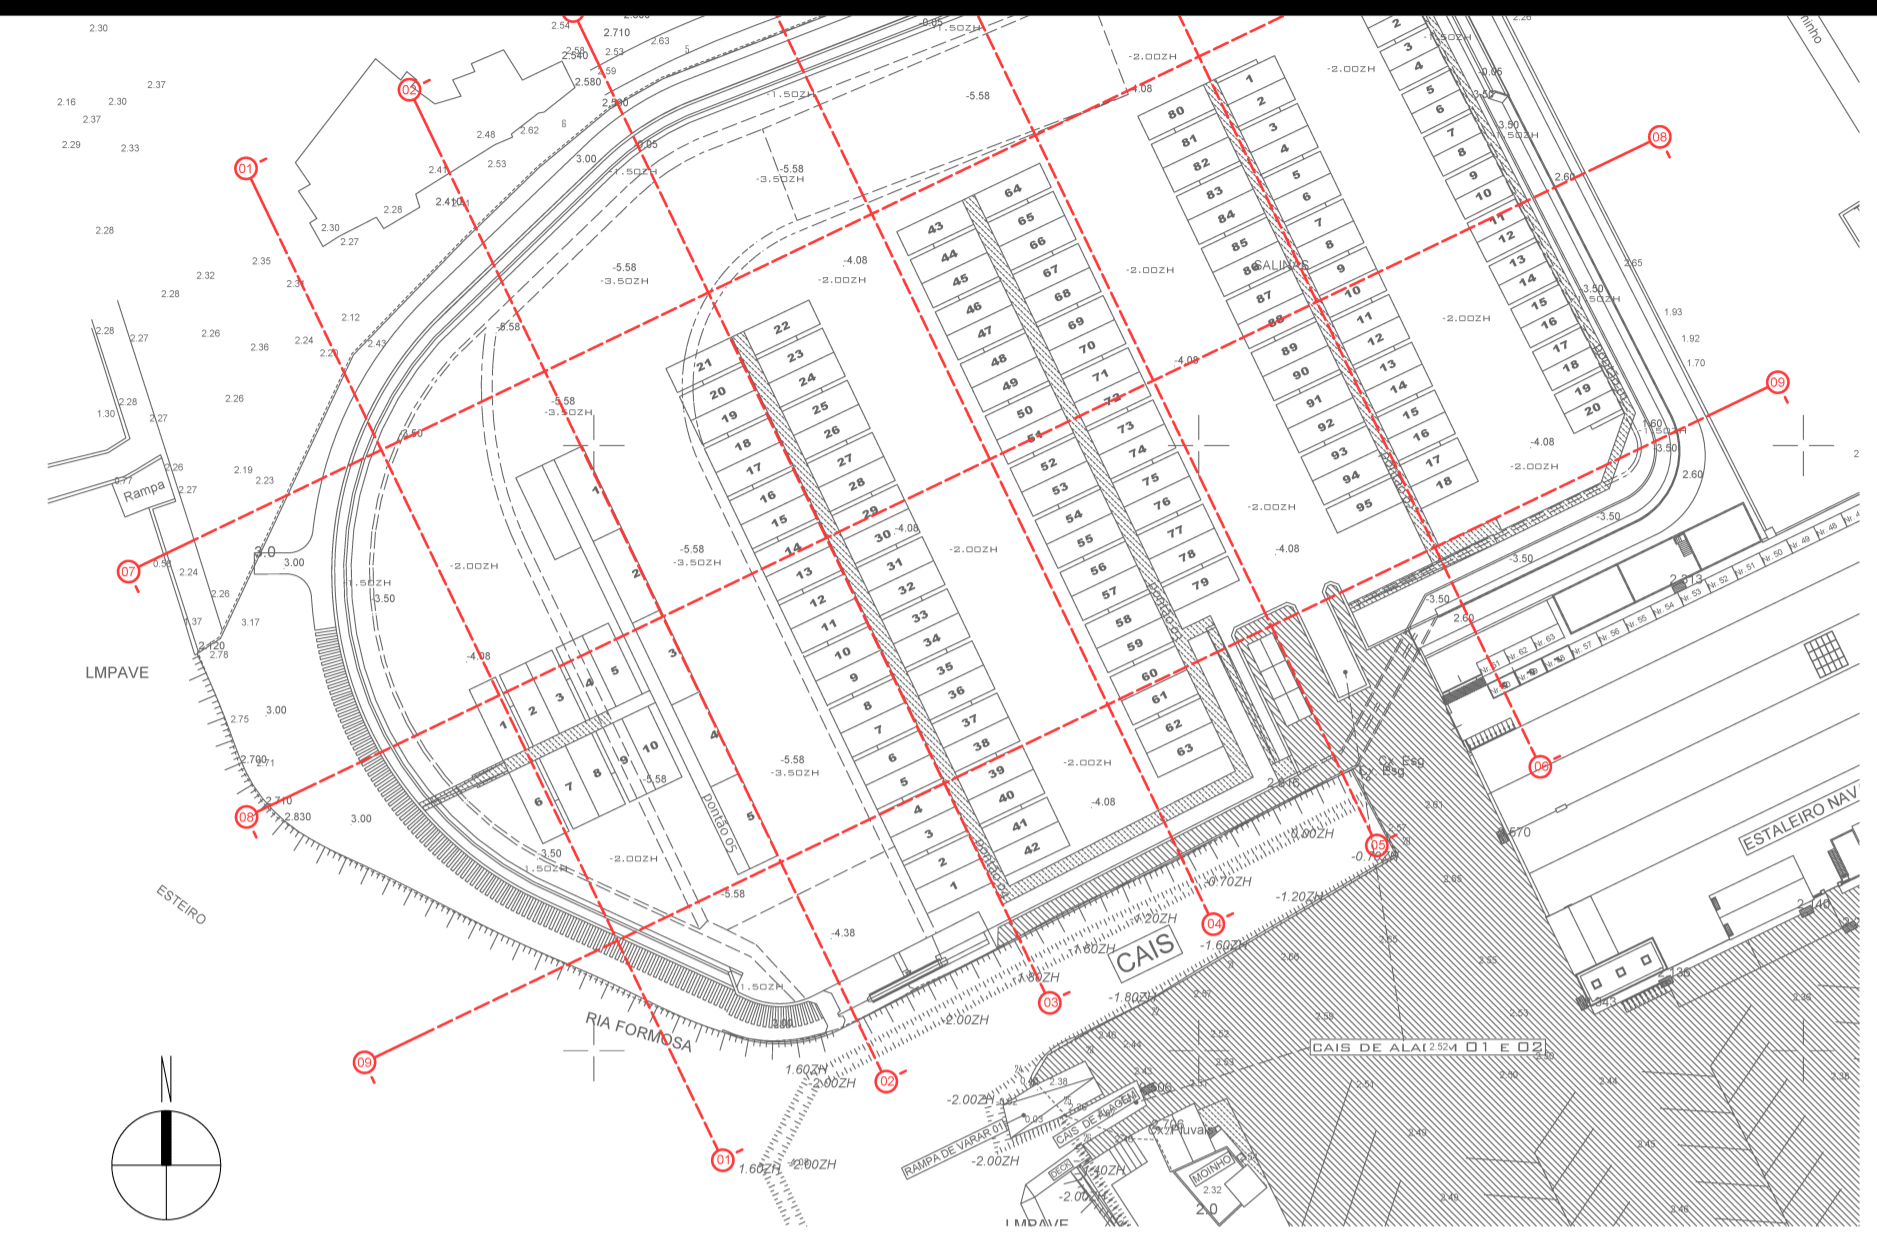

PLANTA TOPOGRÁFICA DO PROPOSTO 1:1250

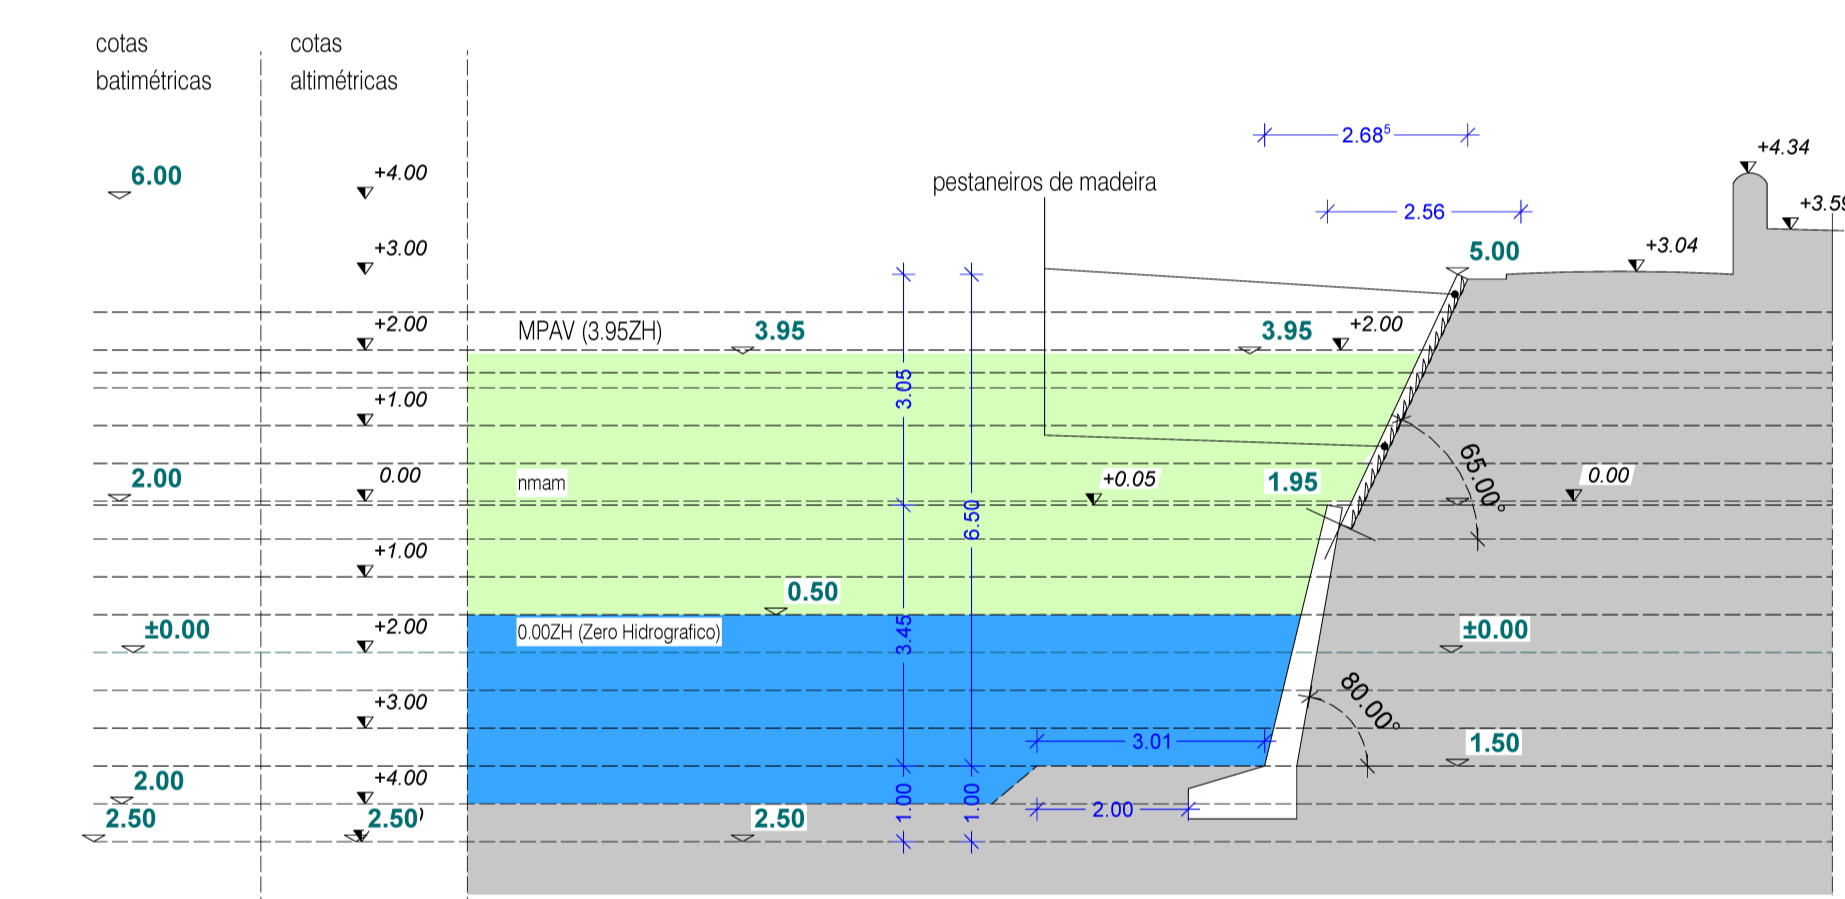

PERFIL DE TALUDE EM DETALHE 1:100

Projecto	AMPLIAÇÃO E REQUALIFICAÇÃO DE ESTALEIRO NAVAL, INCLUINDO PARQUEAMENTO A NADO E MODERNIZAÇÃO DAS INSTALAÇÕES DA QUINTA DO PROGRESSO, FARO		
Arquitecto Coordenador	ARQ.TO TIERRI F. FARIAS Membro da Ordem dos Arquitectos Portugueses nº4596		
Cliente/requirente	NAVE PEGOS Comércio e Manutenção de Embarcações, Lda. Cont. Fiscal nº 503621951 Quinta do Progresso, Sítio da Panasqueira, 8005-164 FARO		
Fase do projecto	PROJECTO DE EXECUÇÃO		
Conteúdo	PARQUEAMENTO A NADO - SECÇÕES		
Project no.	00170	Revisão	#00
Escala	1/2000, 1/1250, 1/500, 1/100	Layout no./file no.	48510.1513.1520-28.2015.2043
Formato	A1 landscape	Ref. interna	Proj:2024-Exec
Data	11.07.2024	Peça Desenh. nº	014

Este desenho constitui propriedade intelectual dos seus autores e não pode ser reproduzido sem a sua prévia autorização de acordo com a legislação em vigor