


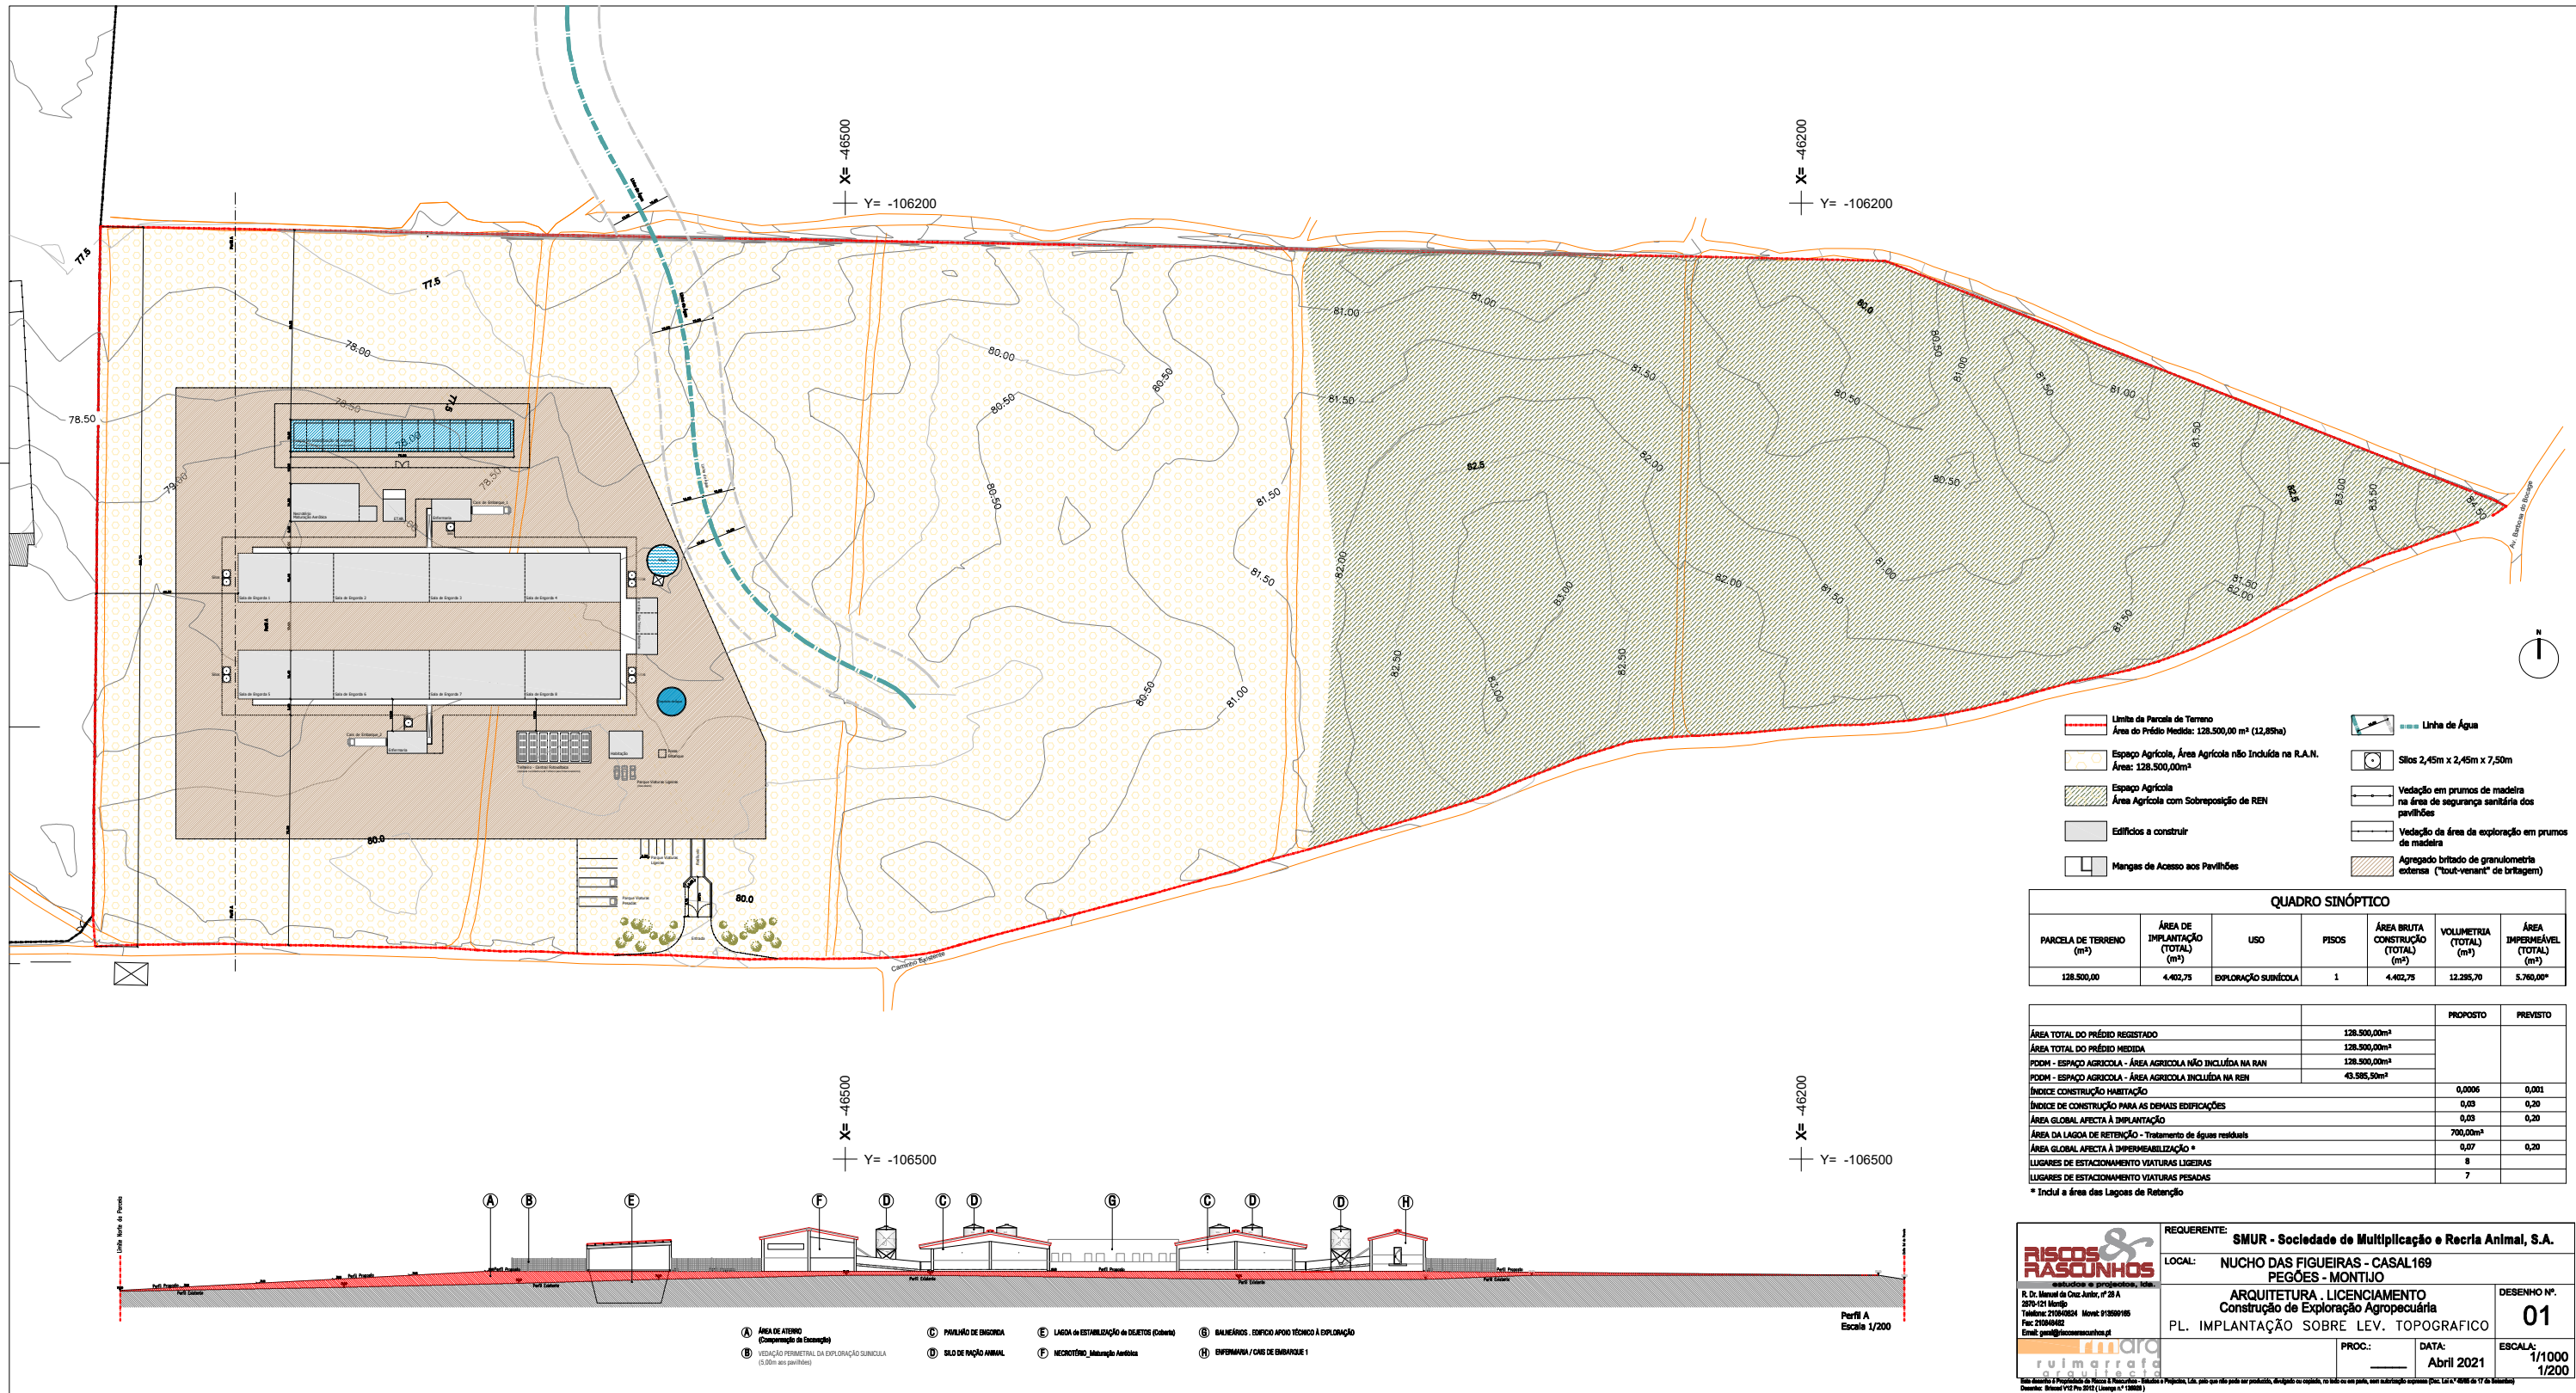

RISCOS & RASCUNHOS
R. Dr. Manuel da Cruz Araújo, nº 28 A
2570-121 Montijo
Telefone: 210940244 Móvel: 913599195
Fax: 210940482
Email: geral@riscosrascunhos.pt

REQUERENTE: **SMUR - Sociedade de Multiplicação e Recriação Animal, S.A.**


LOCAL: **NUCHO DAS FIGUEIRAS - CASAL 169
PEGÕES - MONTIJO**

ARQUITETURA, LICENCIAMENTO
Construção de Exploração Agropecuária
PL. IMPLANTAÇÃO SOBRE LEV. TOPOGRÁFICO

DESENHO Nº. **01**

PROC.: DATA: **Abri 2021** ESCALA: **1/1000
1/200**

Este documento é propriedade de Riscos & Rascunhos. É proibida a reprodução, total ou parcial, sem autorização expressa (Pelo Lei n.º 109/2009 de 17 de Setembro).
Desenho: Manuel Vitor Pinheiro (Licença n.º 138888)

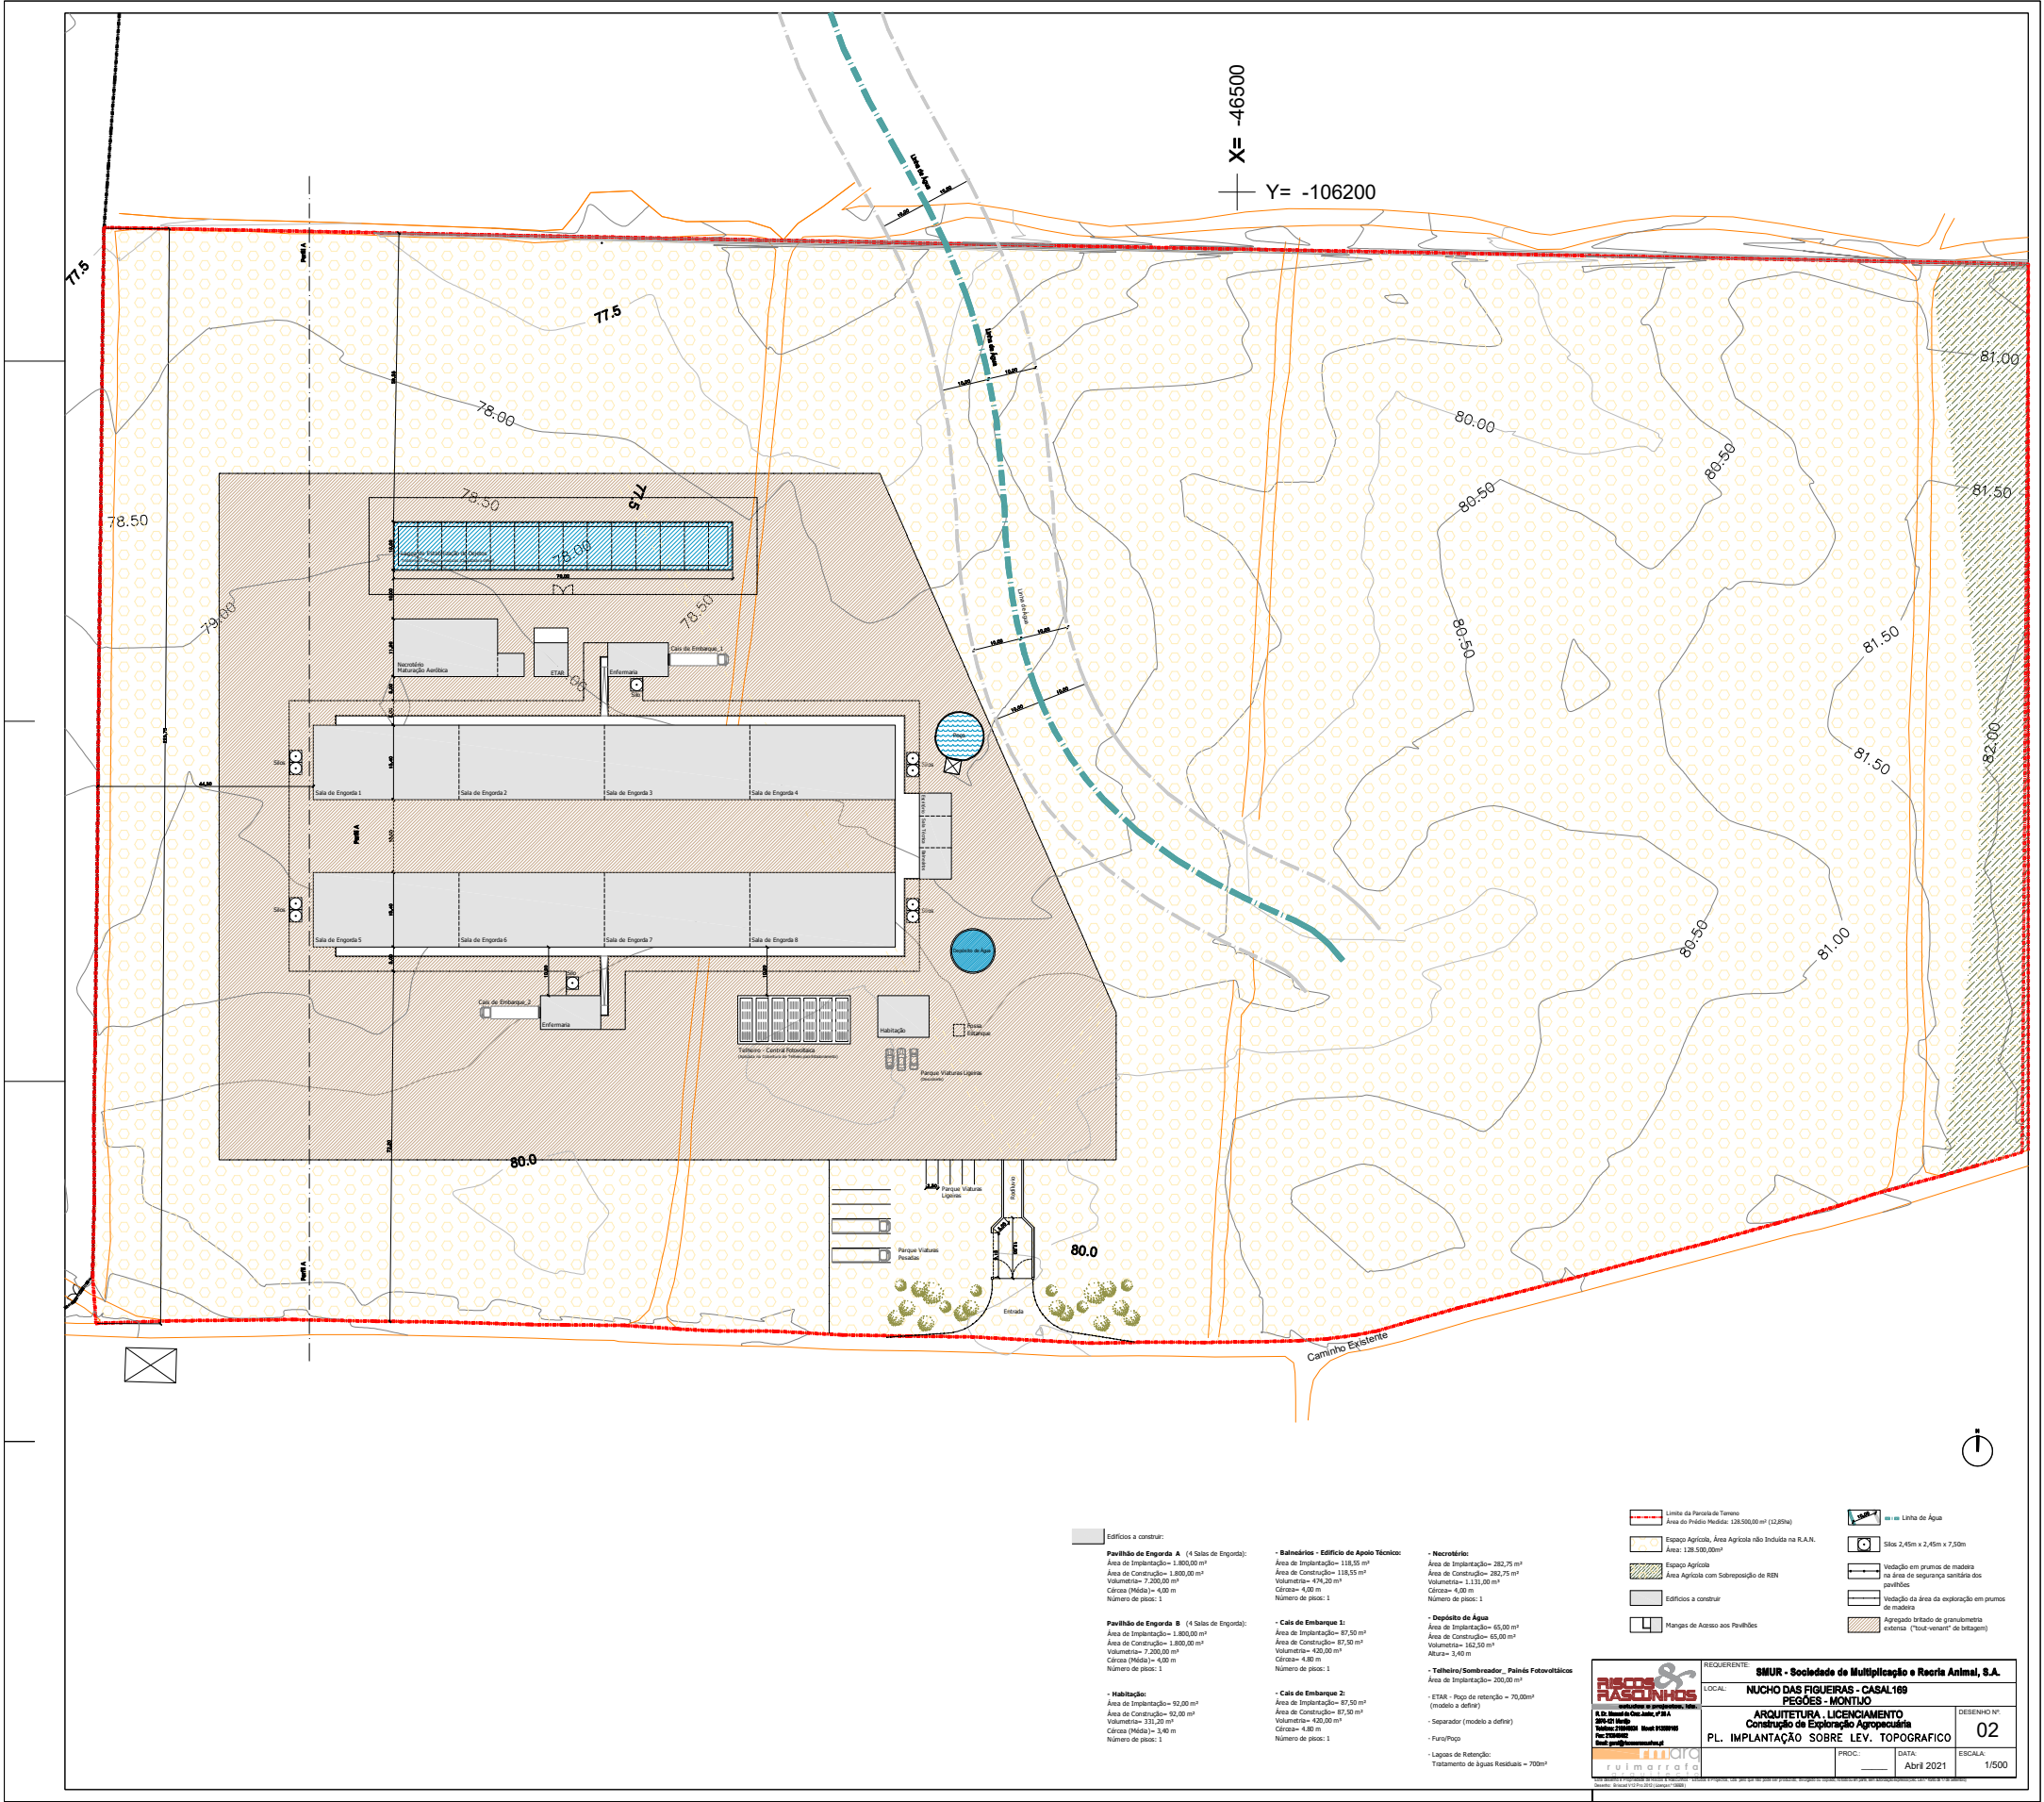

- Edifícios a construir:**
- Pavilhão de Engenho A** (4 Salas de Engenho):
Área de Implantação= 1.800,00 m²
Área de Construção= 1.800,00 m²
Volumetria= 7.200,00 m³
Círculo (Módulo)= 4,00 m
Número de pisos: 1
 - Pavilhão de Engenho B** (4 Salas de Engenho):
Área de Implantação= 1.800,00 m²
Área de Construção= 1.800,00 m²
Volumetria= 7.200,00 m³
Círculo (Módulo)= 4,00 m
Número de pisos: 1
 - Habitat:**
Área de Implantação= 92,00 m²
Área de Construção= 92,00 m²
Volumetria= 331,20 m³
Círculo (Módulo)= 3,40 m
Número de pisos: 1
 - Balneário - Edifício de Apoio Técnico:**
Área de Implantação= 118,55 m²
Área de Construção= 118,55 m²
Volumetria= 474,20 m³
Círculo= 4,00 m
Número de pisos: 1
 - Calde de Embanque 1:**
Área de Implantação= 87,50 m²
Área de Construção= 87,50 m²
Volumetria= 420,00 m³
Círculo= 4,00 m
Número de pisos: 1
 - Calde de Embanque 2:**
Área de Implantação= 87,50 m²
Área de Construção= 87,50 m²
Volumetria= 420,00 m³
Círculo= 4,00 m
Número de pisos: 1
 - Telhado/Sombreador - Painéis Fotovoltaicos:**
Área de Implantação= 200,00 m²
 - ETAR - Poço de retenção = 70,00m³**
(modelo a definir)
 - Separador (modelo a definir)**
 - Fundo/Poço**
 - Lugares de Retenção:**
Tratamento de Águas Residuais = 700m³

REQUISITANTE: SMUR - Sociedade de Multiplicação e Recriação Animal, S.A.

LOCAL: NUCHO DAS FIGUEIRAS - CASAL 169
PEÇOS - MONTIJO


ARQUITETURA - LICENCIAMENTO
Construção de Exploração Agropecuária
PL. IMPLANTAÇÃO SOBRE LEV. TOPOGRAFICO

DESENHO Nº: 02


PRELIMINAR

DATA: Abril 2021


ESCALA: 1/500

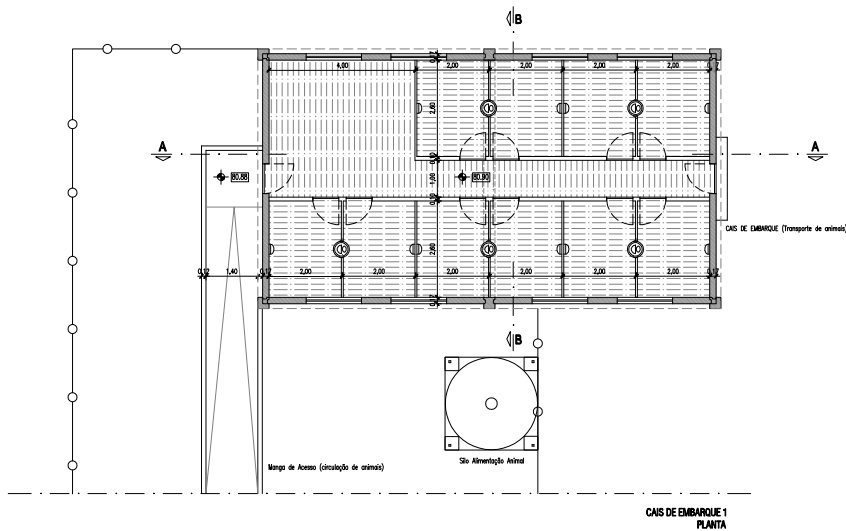


CAIS DE EMBARQUE 1
PLANTA

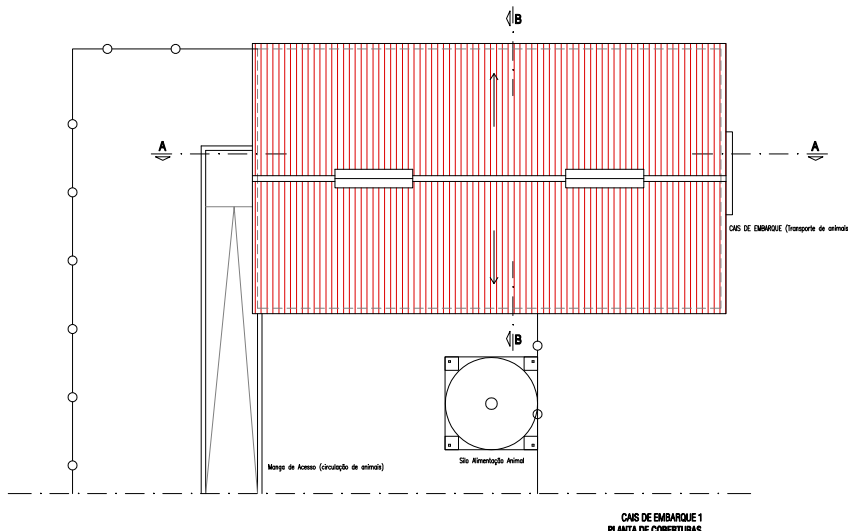


CAIS DE EMBARQUE 1
PLANTA DE COBERTURAS

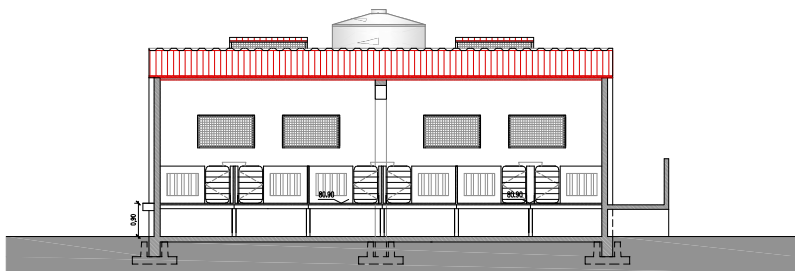


CAIS DE EMBARQUE 1
CORTE AA

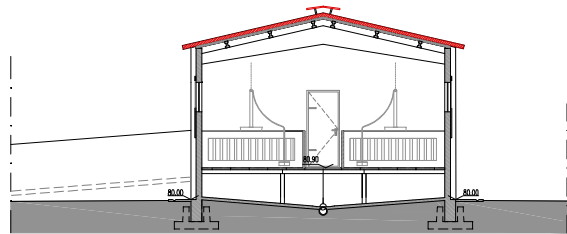


CAIS DE EMBARQUE 1
CORTE BB

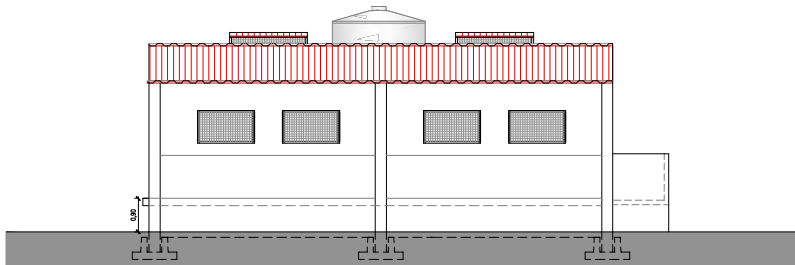


CAIS DE EMBARQUE 1
ALÇADO NORTE

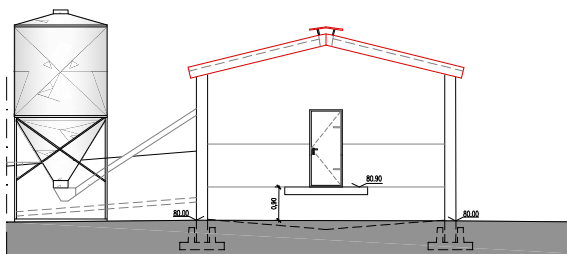

CAIS DE EMBARQUE 1
ALÇADO SUL

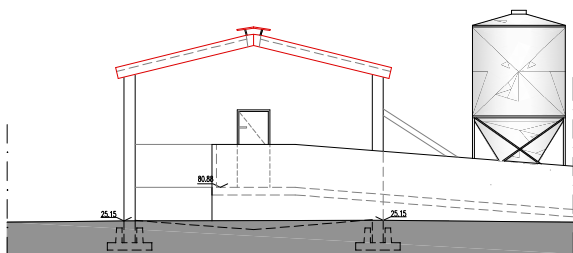


CAIS DE EMBARQUE 1
ALÇADO LESTE

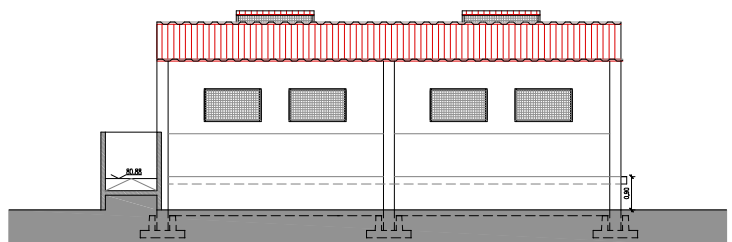


CAIS DE EMBARQUE 1
ALÇADO OESTE

LEGENDA:



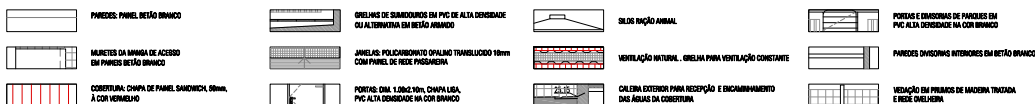


CAIS DE EMBARQUE 1	
ÁREA IMPLANTAÇÃO	87.50m²
ÁREA CONSTRUÇÃO	87.50m²
ÁREA ÚTIL	76.15m²
N.º de PARQUES	10
ÁREA POR PARQUE	5.15m²
TOTAL ÁREA DE PARQUES	51.50m²
N.º PISOS	1

 


RISCOS & RASCUNHOS arquitetura R. Dr. Manuel de Cruz Jorão, nº 28 A 2670-121 Montijo Telefone: 210840234 Móvel: 913580165 Fax: 210840482 Email: geral@riscosrascunhos.pt	REQUERENTE:	SMUR - Sociedade de Multiplicação e Recria Animal, S.A.		
	LOCAL:	NUCHO DAS FIGUEIRAS - CASAL 169 PEGÕES - MONTIJO		
	ARQUITETURA, LICENCIAMENTO Construção de Exploração Agropecuária		DESENHO Nº.	03
	CAIS DE EMBARQUE 1		PROG.:	DATA: Abril 2021
			ESCALA:	1/100


Este documento é propriedade do Riscos & Rascunhos - Engenharia e Projectos, Lda, sendo que não pode ser produzido, divulgado ou copiado, no todo ou em parte, sem autorização expressa (Dica: Lei 17/2008 de 17 de Maio).

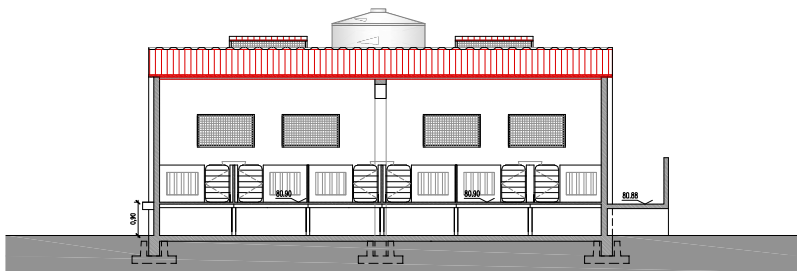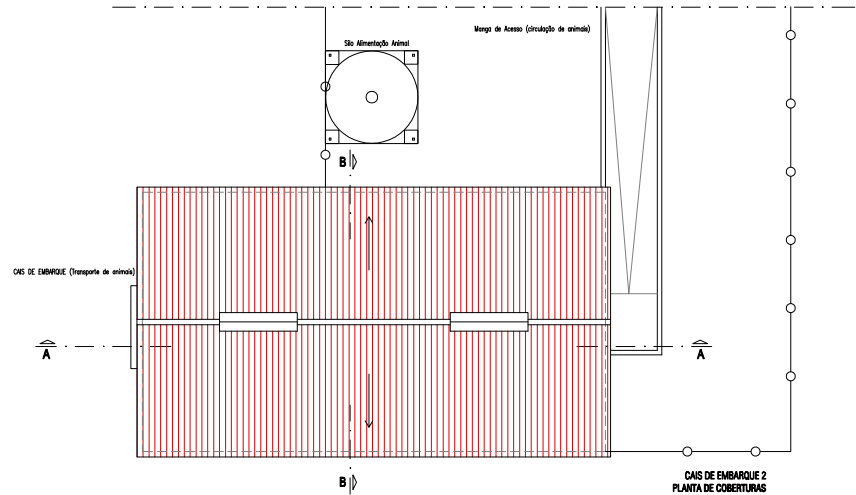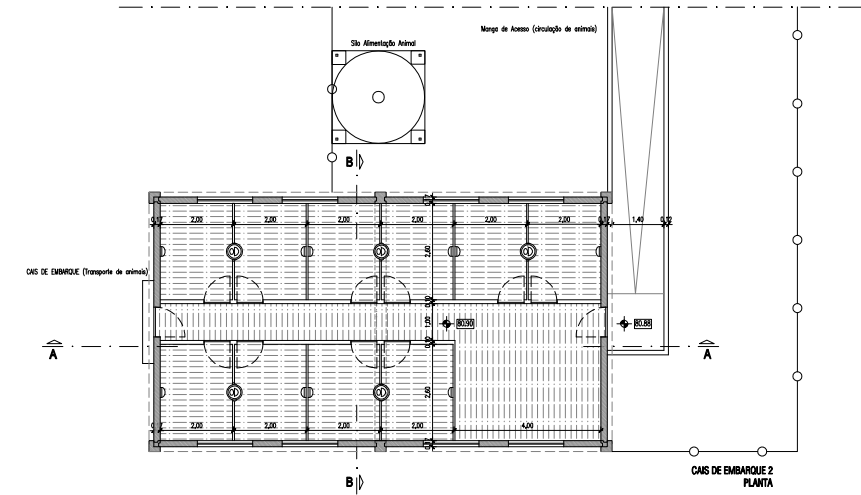


CAIS DE EMBARQUE 2
CORTE AA

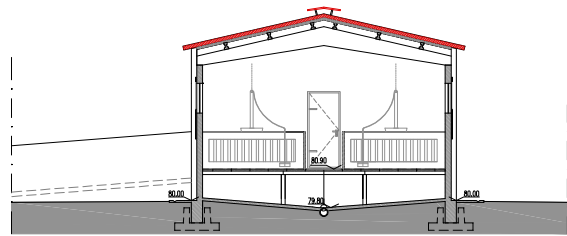


CAIS DE EMBARQUE 2
CORTE BB

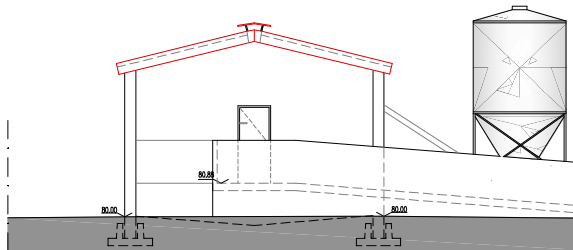


CAIS DE EMBARQUE 2
ALÇADO NASCENTE

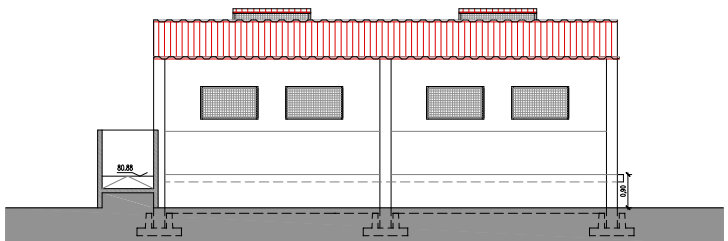

CAIS DE EMBARQUE 2
ALÇADO MORTE

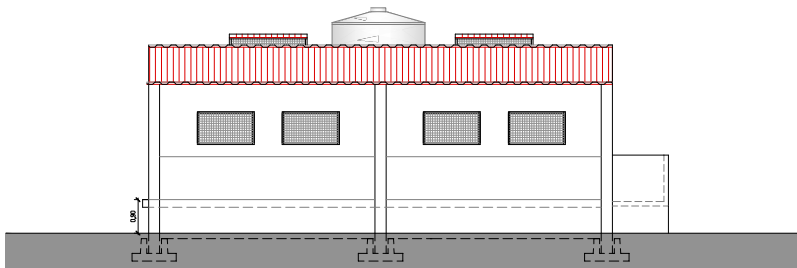


CAIS DE EMBARQUE 2
ALÇADO SUL

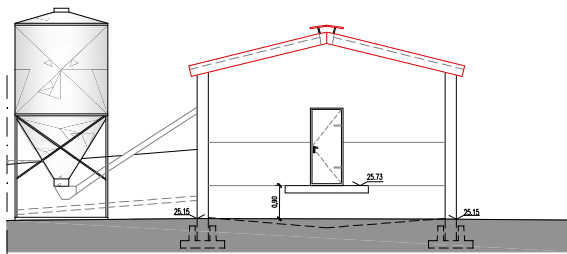

CAIS DE EMBARQUE 2
ALÇADO PONTE

CAIS DE EMBARQUE 2	
ÁREA IMPLANTAÇÃO	87,50m²
ÁREA CONSTRUÇÃO	87,50m²
ÁREA UTIL	76,15m²
N.º de PARQUES	6
ÁREA POR PARQUE	5,15m²
TOTAL ÁREA DE PARQUES	30,90m²
N.º PISOS	1

 

LEGENDA:

	PAREDES: PAINEL BRANCO		GRELHAS DE SARDINHOAS EM PVC DE ALTA DENSIDADE OU ALTERNATIVA EM REDE BRANCA		ACESSO ÀCÇÃO ANIMAL		VENTILAÇÃO NATURAL - GRELHA PARA VENTILAÇÃO CONSTANTE		PORTAIS E DIVISÓRIOS DE PARQUES EM PVC ALTA DENSIDADE EM REDE BRANCA
	SAÍDAS DA MANO DE ACESSO EM PAINEL BRANCO		JANELAS: POLICARBONATO OPALINO TRANSLUCIDO 1mm COM PAINEL DE REDE PASSEIRA		VENTILAÇÃO NATURAL - GRELHA PARA VENTILAÇÃO CONSTANTE		PAREDES EXTERIORES INTERIORES EM REDE BRANCA		VEDAÇÃO DAS PAREDES DE MANO DE ACESSO E REDE EXTERNA
	COBERTURA: CHAPA DE PAINEL SANDWICH, 50mm, A COR VERMELHA		PORTAIS: 200x100x10mm, CHAPA LISA, PVC ALTA DENSIDADE NA COR BRANCA		VENTILAÇÃO NATURAL - GRELHA PARA VENTILAÇÃO CONSTANTE		PORTAIS E DIVISÓRIOS DE PARQUES EM PVC ALTA DENSIDADE EM REDE BRANCA		VEDAÇÃO DAS PAREDES DE MANO DE ACESSO E REDE EXTERNA

R. Dr. Manuel da Cruz Junior, nº 28 A
2870-121 Montijo
Telefone: 210848204 Móvel: 913089165
Fax: 210848462
Email: geral@riscoserasquinhos.pt

REQUERENTE: **SMUR - Sociedade de Multiplicação e Recria Animal, S.A.**


LOCAL: **NUCHO DAS FIGUEIRAS - CASAL169
PEGÕES - MONTIJO**







ARQUITETURA . LICENCIAMENTO
Construção de Exploração Agropecuária
CAIS DE EMBARQUE 2

PROC.: _____ DATA: **Abri 2021** ESCALA: **1/100**

DESENHO Nº. **04**

Este documento é propriedade da Riscos & Rasquinhos, S.A. e não pode ser reproduzido, divulgado ou copiado, em todo ou em parte, sem autorização expressa da Riscos & Rasquinhos, S.A. (Licença nº 1/2008)

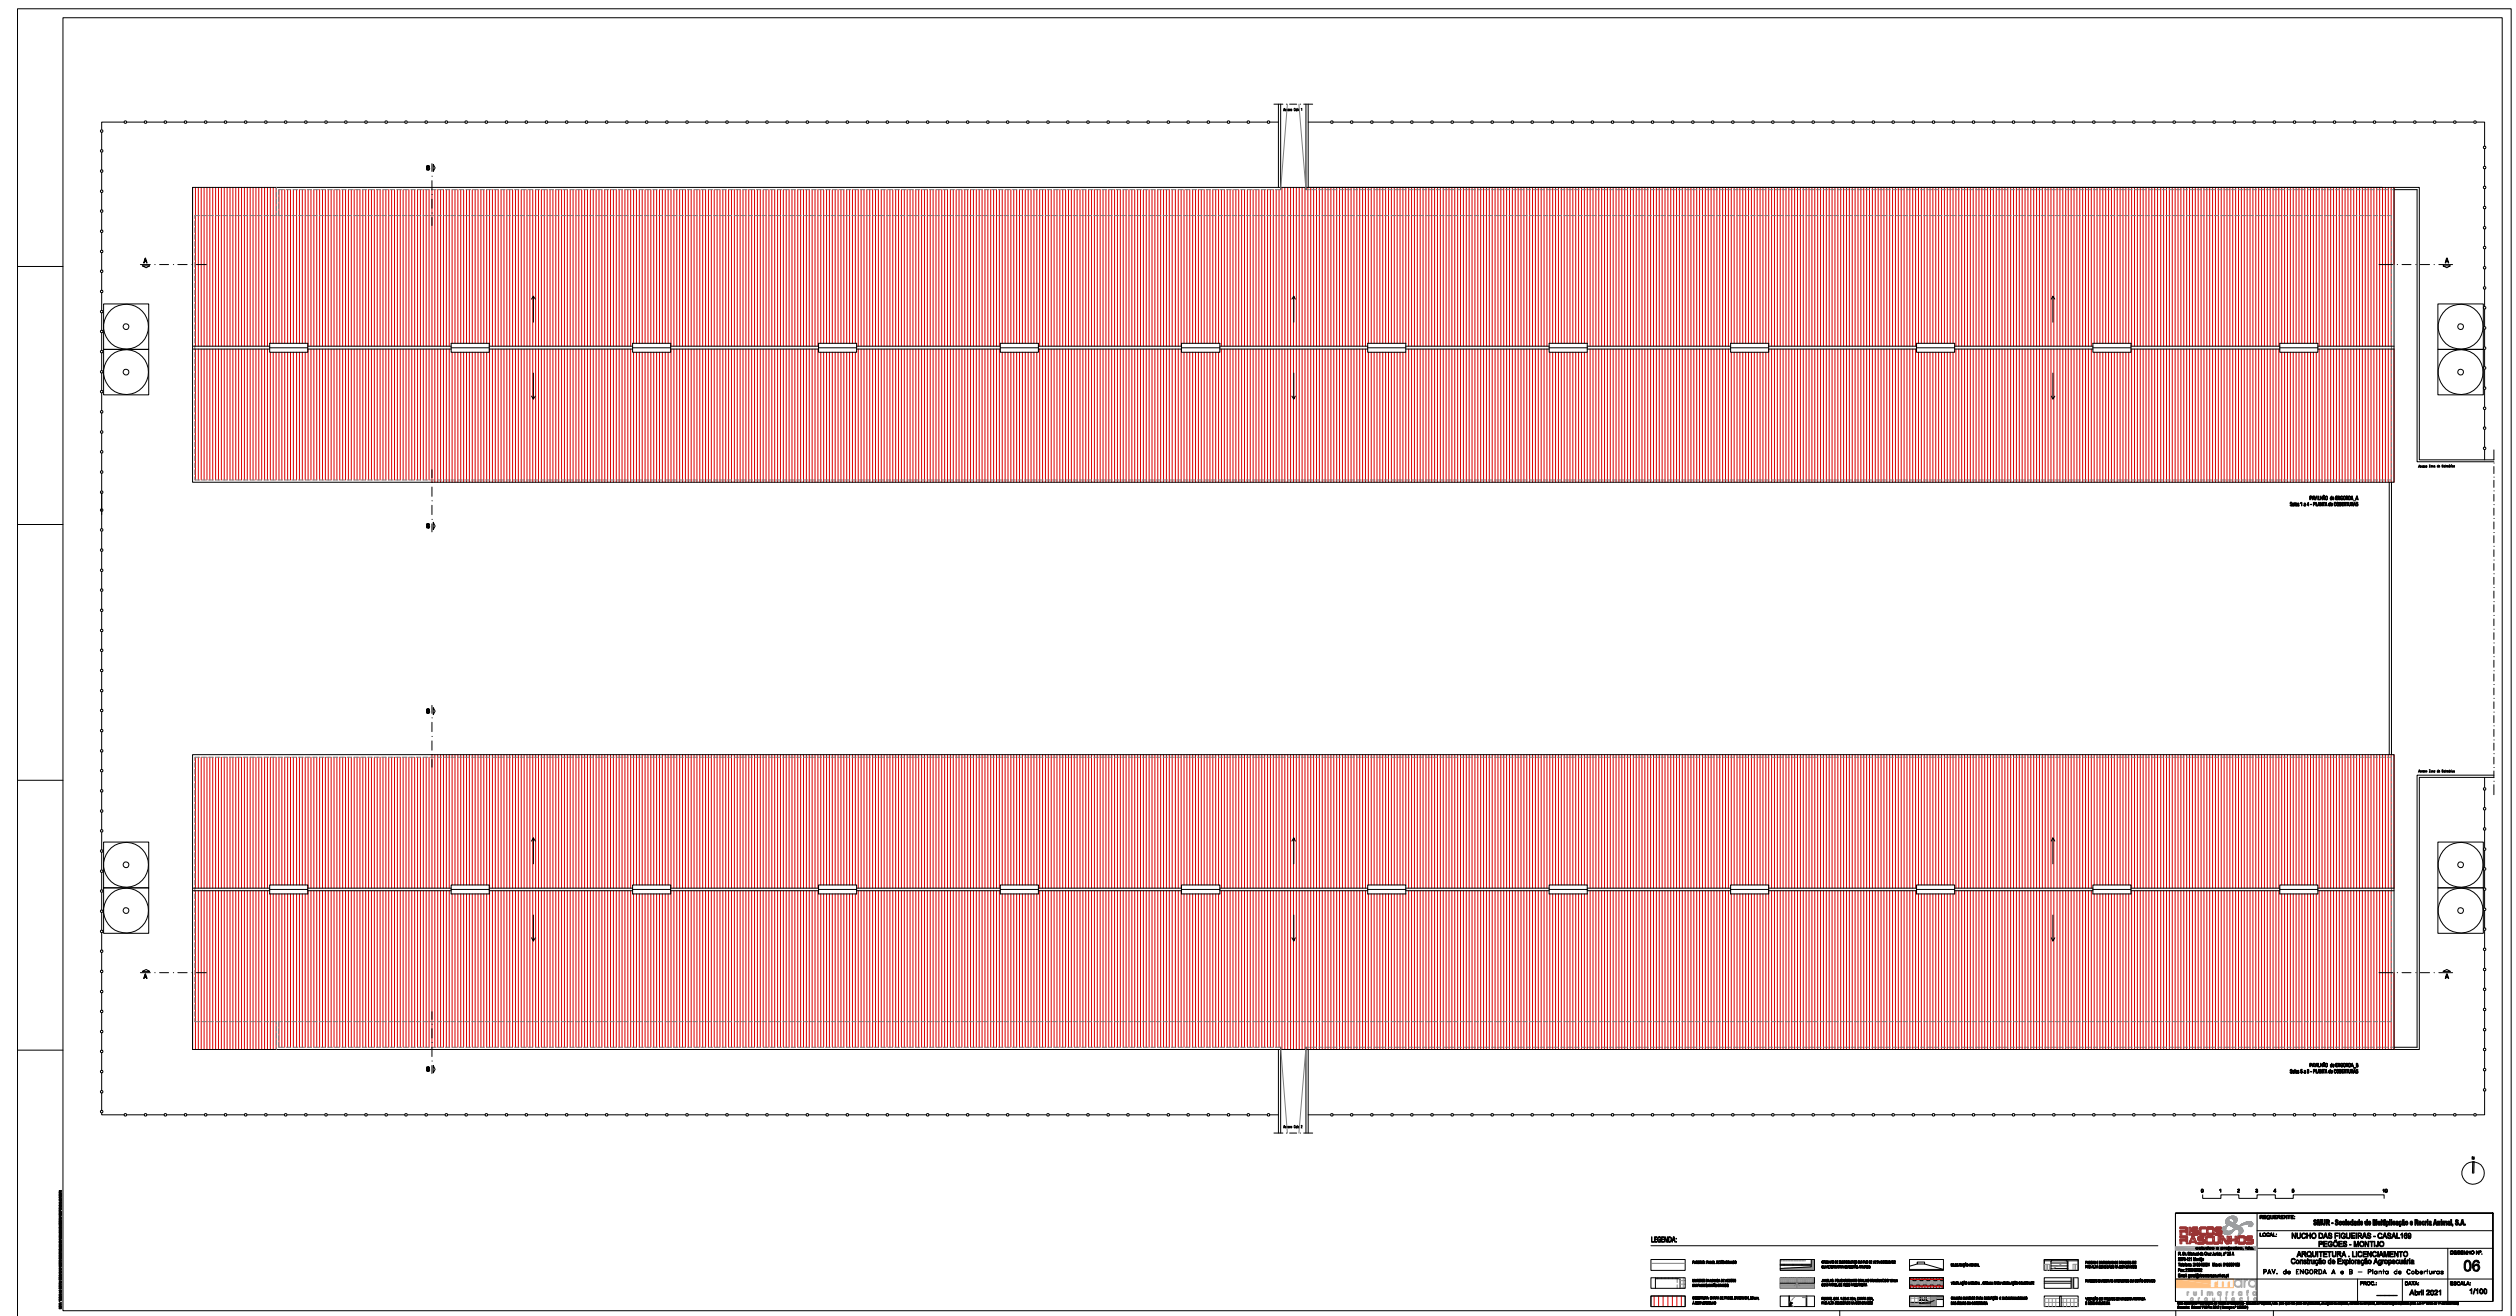

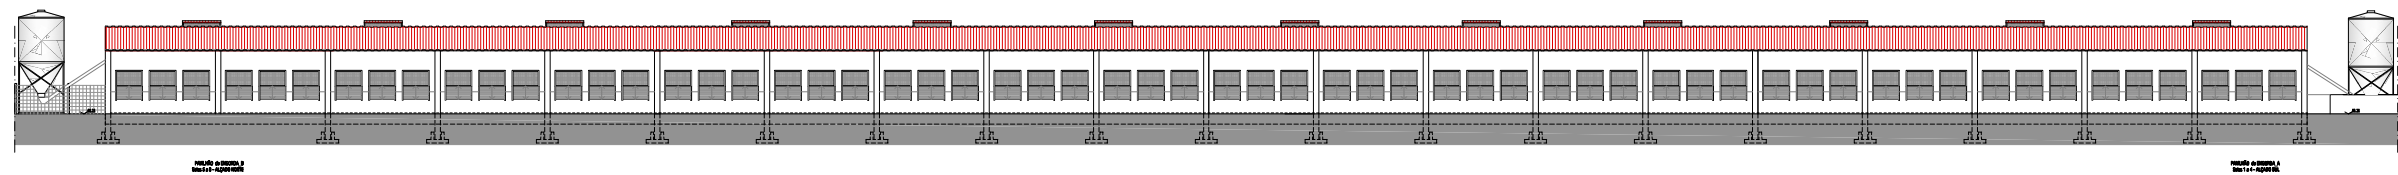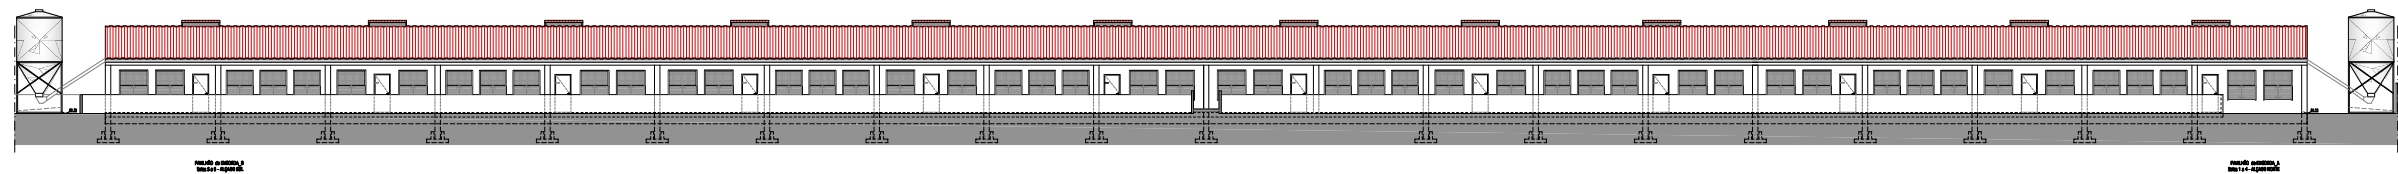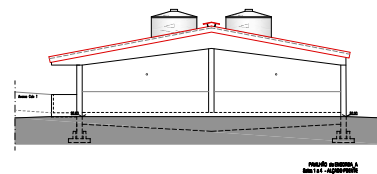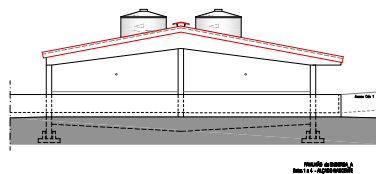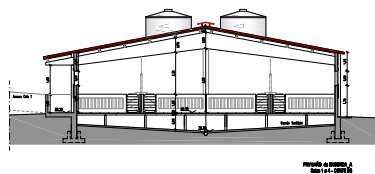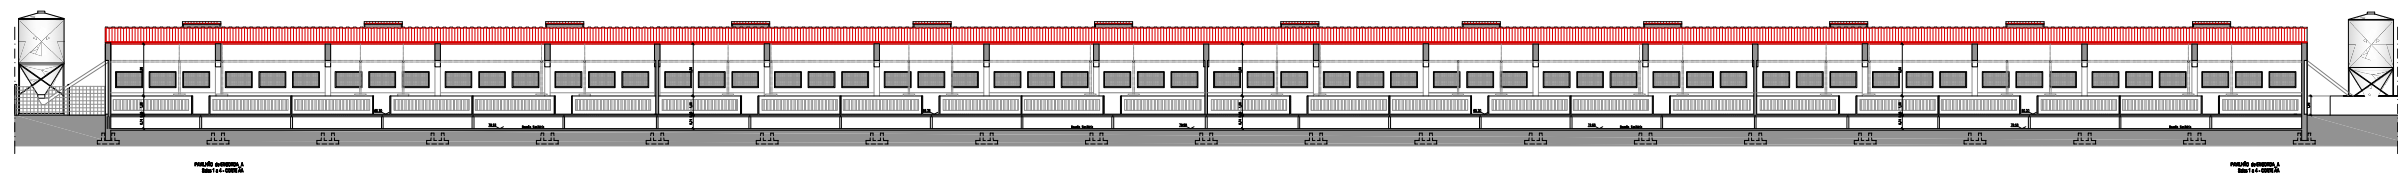

LEGENDA:

	ESTRUTURA DE CONCRETO		ESTRUTURA DE AÇO		ESTRUTURA DE TELHADO
	ESTRUTURA DE PISO		ESTRUTURA DE PAREDE		ESTRUTURA DE TELHADO
	ESTRUTURA DE PISO		ESTRUTURA DE PAREDE		ESTRUTURA DE TELHADO

PROJETO

CLIENTE: Instituto de Engenharia e Arquitetura, S.A.

LOCAL: RUA DAS FLORES - CASAS

PROJETO: PROJETO DE ARQUITETURA E LAYOUT

CONTEÚDO: CONTEÚDO DE PROJETO DE ARQUITETURA


PAVIMENTO: PAVIMENTO DE CIMENTO E ALGODÃO









PROJETO: PROJETO DE ARQUITETURA

DATA: Abril 2021

BOLETA: 07


ESCALA: 1/100

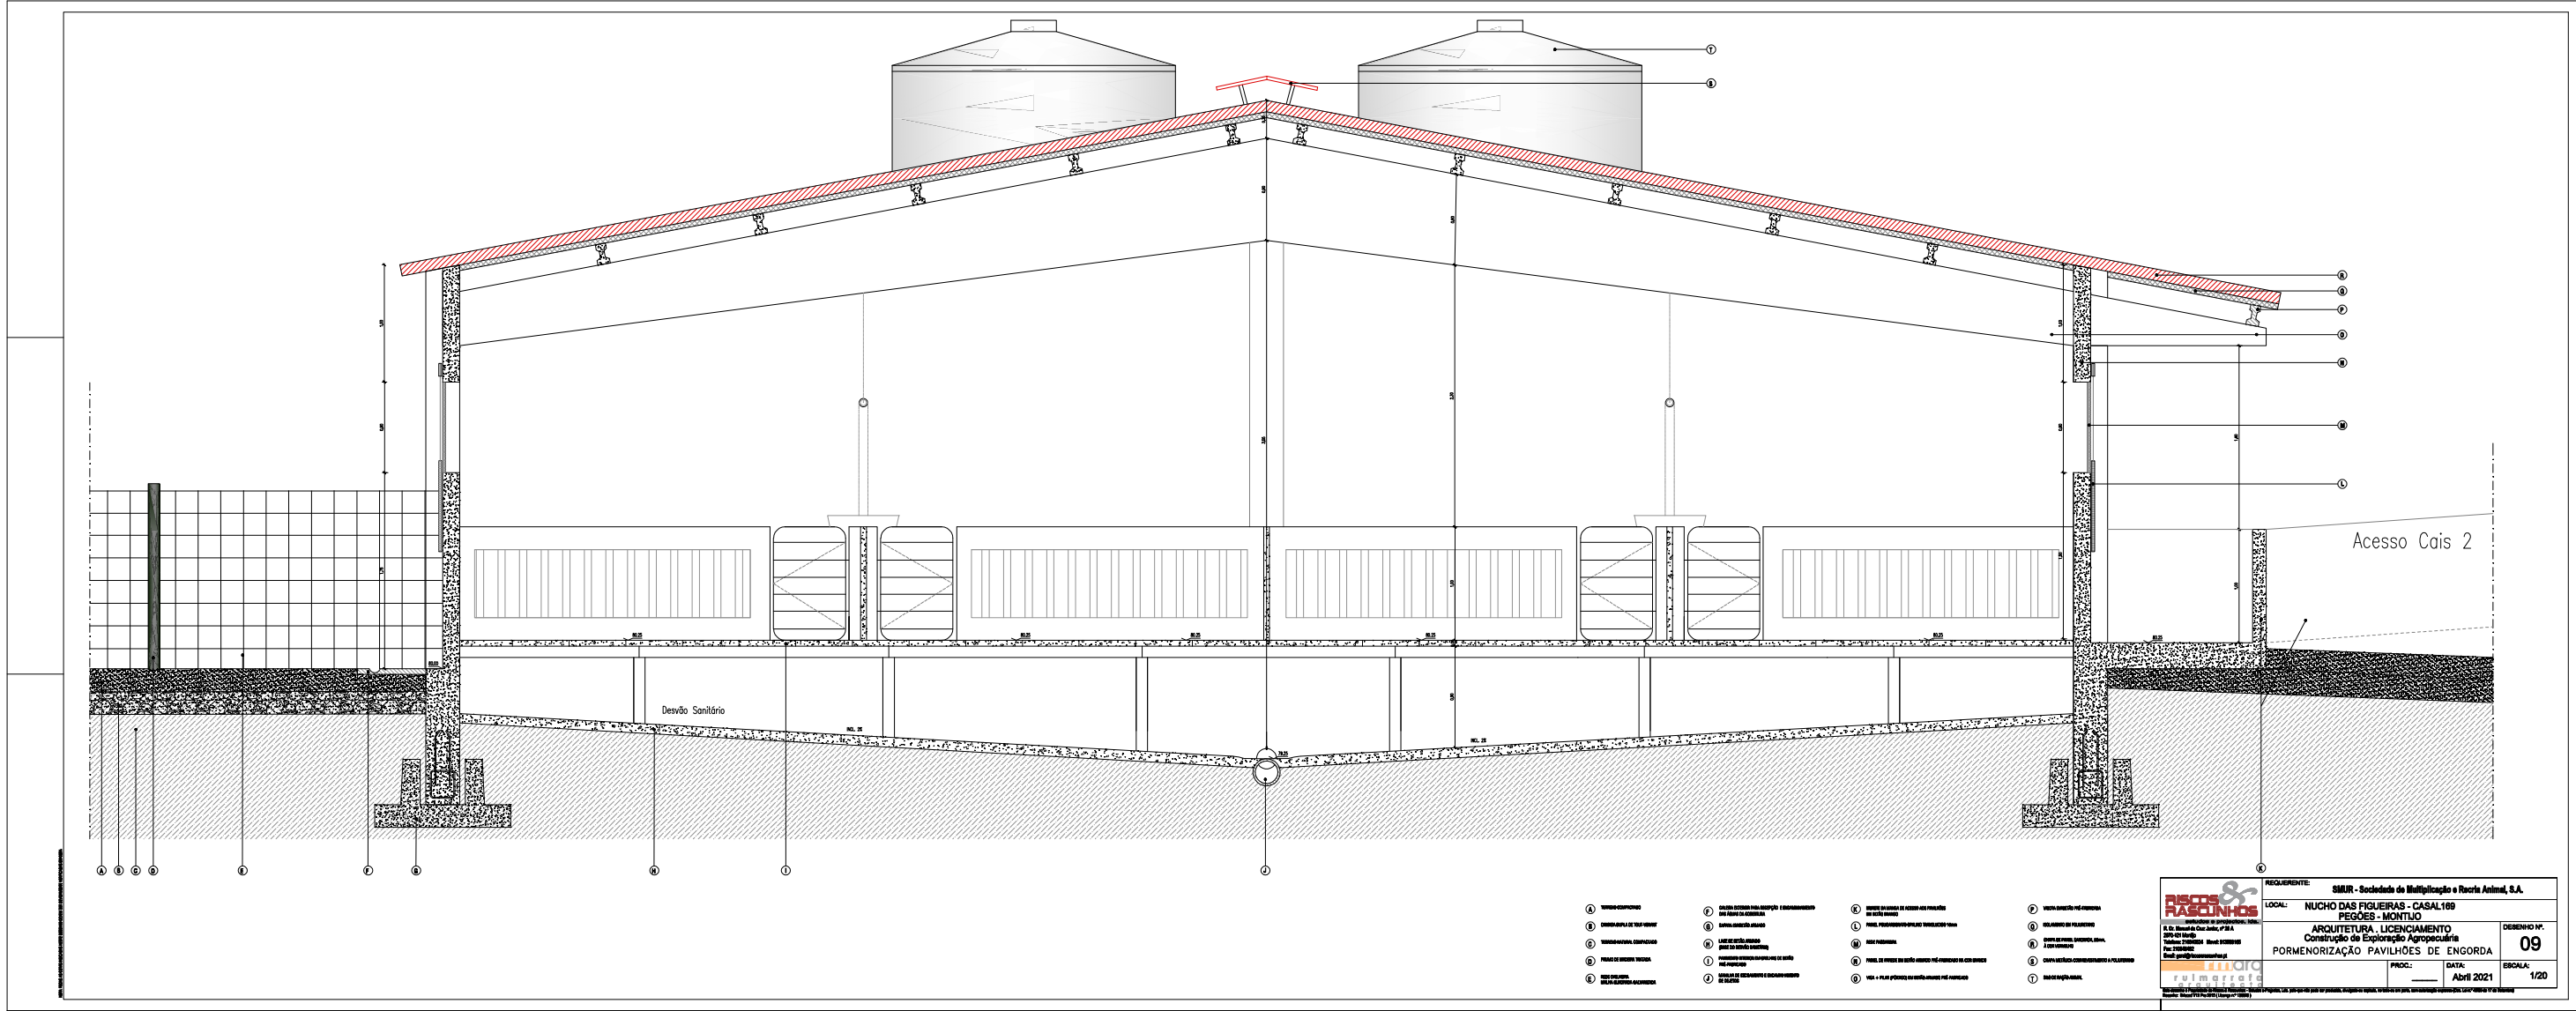

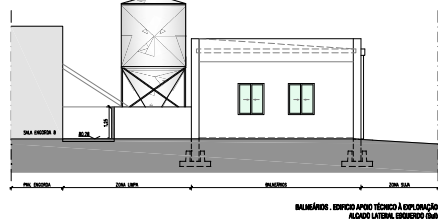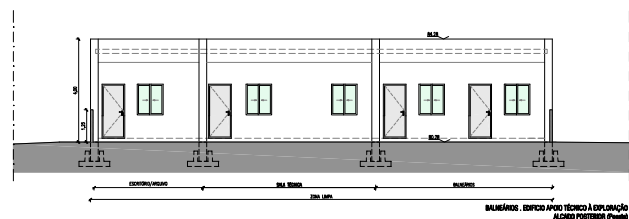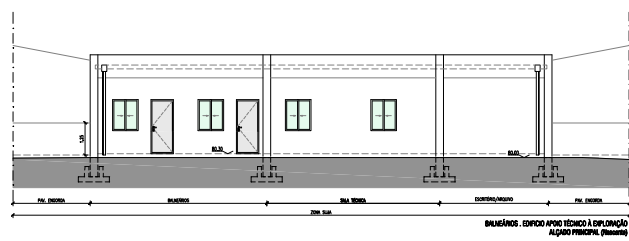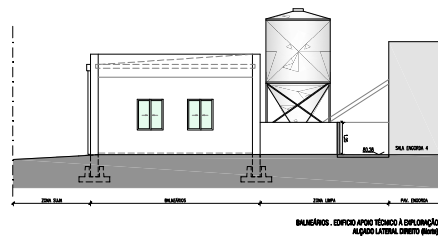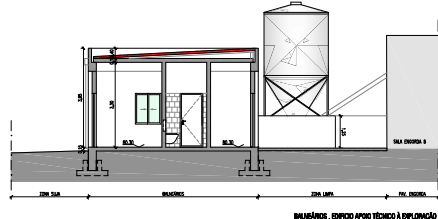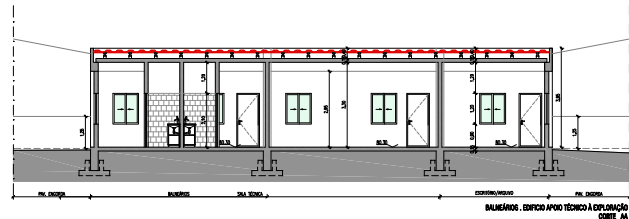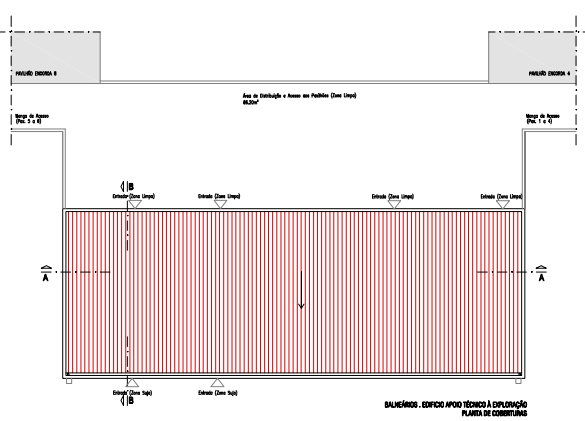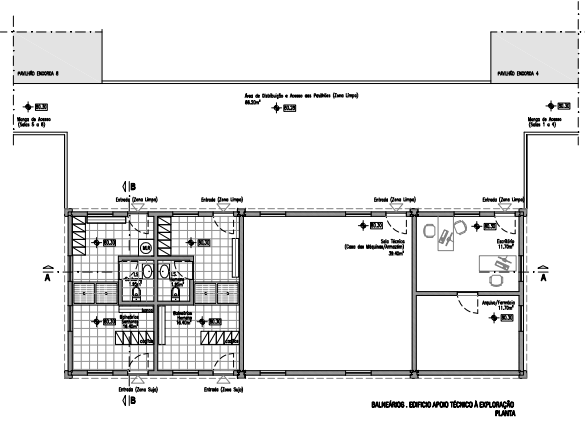

BALNEÁRIOS - Edifício de Apoio Técnico à Exploração	
ÁREA IMPLANTAÇÃO	118,55m²
ÁREA CONSTRUÇÃO	118,55m²
ÁREA ÚTIL	99,55m²
N.º PISOS	1

LEGENDA:

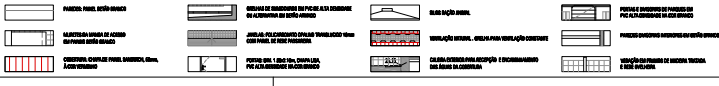



RASCUNHOS

PROJETO: **SMUR - Sociedade de Multiplicação e Recria Animal, S.A.**

LOCAL: **NUCHO DAS FIGUEIRAS - CASAL 169**

PECUÁRIA - MONTUJO









ARQUITETURA - LICENCIAMENTO

Construção de Exploração Agropecuária

BALNEÁRIOS - EDIFÍCIO APOIO TÉCNICO À EXPLORAÇÃO

PROJ.: **DATA: Abril 2021**


ESCALA: **1/100**

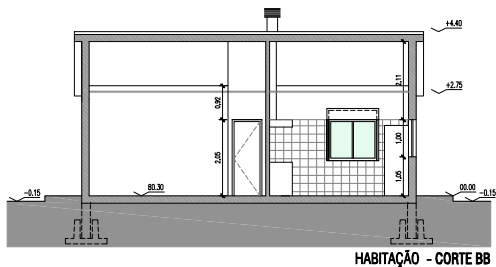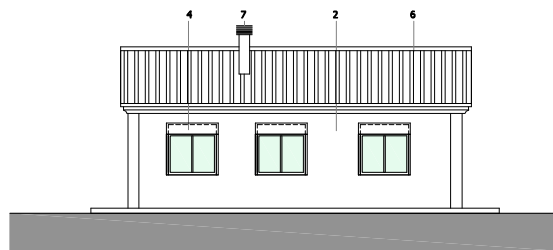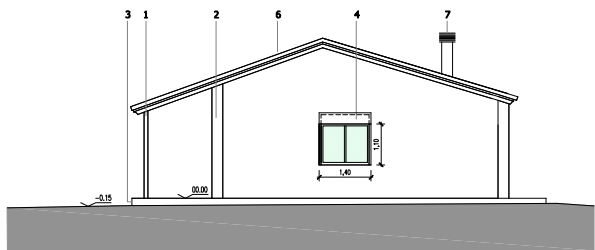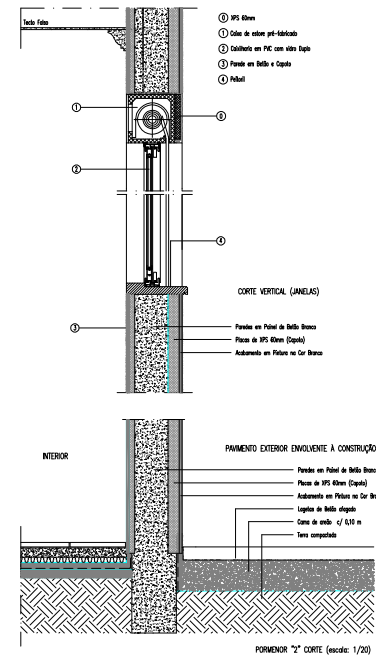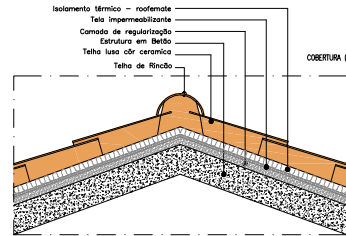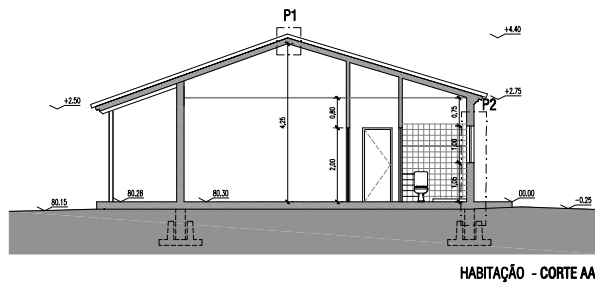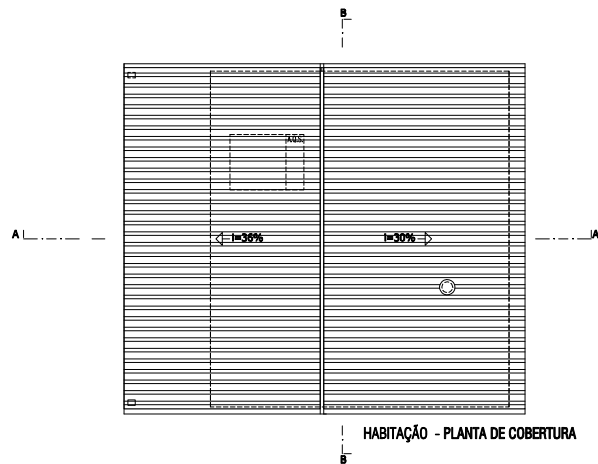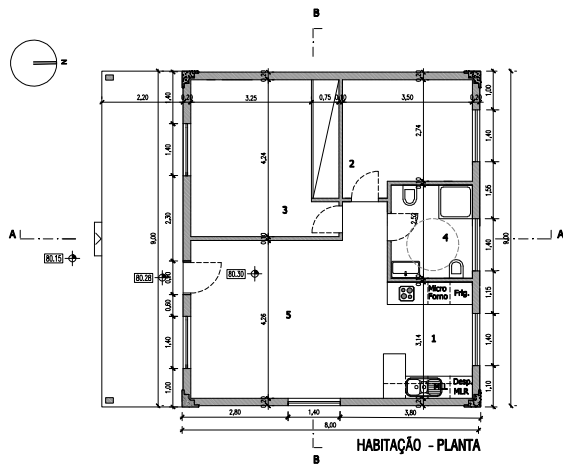

CASA DO CASEIRO_Apoio Técnico à Exploração	
ÁREA IMPLANTAÇÃO	72,00m²
ÁREA CONSTRUÇÃO	72,00m²
ÁREA ÚTIL	65,00m²
N.º PISOS	1
VOLUMETRIA	302,40m³


Legenda	
1 Cozinha	7,20 m²
2 Quarto	10,15 m²
3 Quarto	14,50 m²
4 Inst. Sanit.	5,50 m²
5 Sala	23,65 m²
Área bruta de Implantação	92,00 m²
Área de Construção	92,00 m²
Volumetria	302,40 m³

- ACABAMENTOS:
1. Pilar pré-fabricado em betão branco
 2. Painel pré-fabricado em betão branco
 3. Base de Casa e Degrau de acesso em laje de betão
 4. Calharia de alumínio lacado a branco, com vidro duplo incolor e estores térmicos em alumínio lacado branco
 5. Porta em alumínio lacado a branco
 6. Cobertura em telha lusa à cor de cerâmica assente sobre roofmate de 40mm
 7. Chaminé em tubo redondo de inox

 


RISCOS & RASCUNHOS Arquitetura e Projectos, Lda. R. Dr. Manuel de Cruz Junior, nº 29 A 2070-121 Montijo Telefone: 219840264 Móvel: 913589165 Fax: 219840462 Email: geral@riscosrascunhos.pt	REQUERENTE: SMUR - Sociedade de Multiplicação e Recria Animal, S.A.	DESENHO Nº: 11
	LOCAL: NUCHO DAS FIGUEIRAS - CASAL169 PEGÕES - MONTIJO	
	ARQUITETURA - LICENCIAMENTO Construção de Exploração Agropecuária	
	HABITAÇÃO CASEIRO - APOIO TÉCNICO À EXPLORAÇÃO	
	PROC.: _____	DATA: Abril 2021
		ESCALA: 1/100

Este documento é propriedade da Riscos & Rascunhos, Lda., para que não possa ser produzido, divulgado ou copiado, no todo ou em parte, sem autorização expressa (Art. 1.º e 2.º da Lei 17/2012 de 22 de Maio).

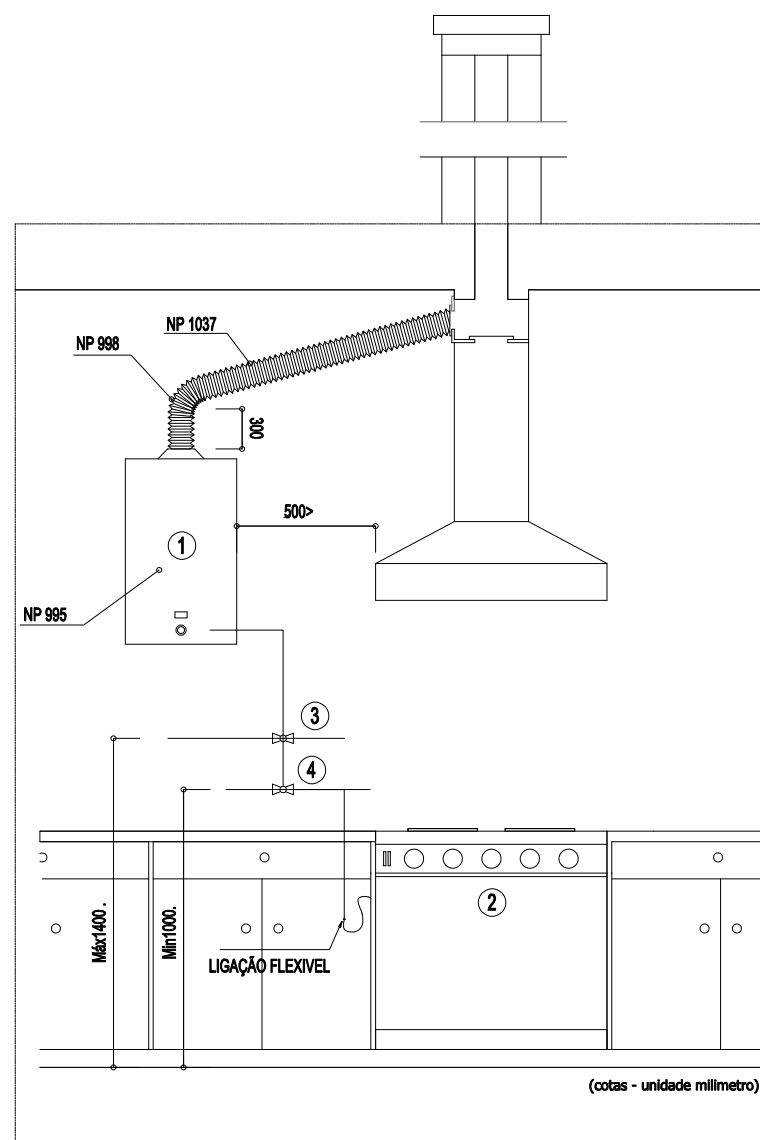

- ① - CALDEIRA MURAL
 ② - FOGÃO
 ③ - VÁLVULA DE CORTE À CALDEIRA
 ④ - VÁLVULA DE CORTE AO FOGÃO

PORMENOR DE COZINHA
 Ventilação/Extracção de Fumos
 S/Escala

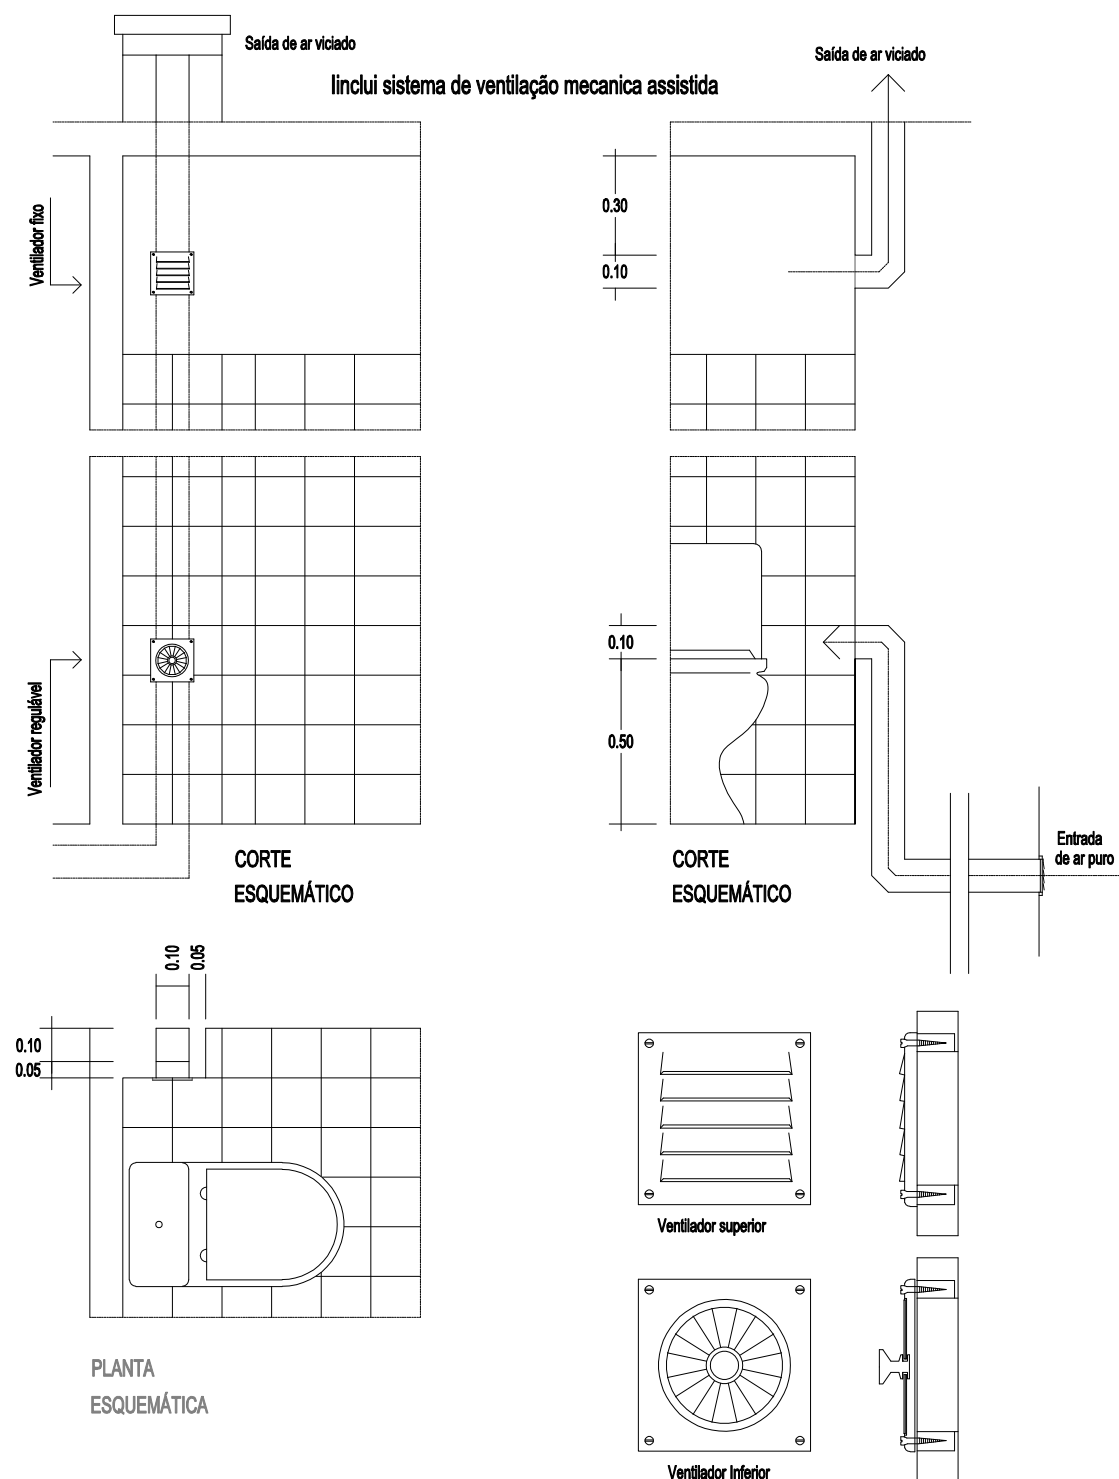

PORMENOR DE INSTALAÇÕES SANITÁRIAS
 Ventilação
 S/Escala

RISCOS & RASCUNHOS estudos e projectos, lda. R. Dr. Manuel da Cruz Junior, nº 28 A 2870-121 Montijo Telefone: 210840824 Movel: 913599165 Fax: 210846482 Email: geral@riscosrascunhos.pt	REQUERENTE: SMUR - Sociedade de Multiplicação e Recria Animal, S.A.	
	LOCAL: NUCHO DAS FIGUEIRAS - CASAL169 PEGÕES - MONTIJO	
	ARQUITETURA . LICENCIAMENTO Construção de Exploração Agropecuária HABITAÇÃO CASEIRO . PORM. VENTILAÇÃO e EXAUSTÃO	
	PROC.: _____	DATA: Abril 2021
DESENHO Nº. 12		ESCALA: S/Esc.

Este desenho é propriedade de Riscos & Rascunhos - Estudos e Projectos, Lda. pelo que não pode ser produzido, divulgado ou copiado, no todo ou em parte, sem autorização expressa (Disc. Lei nº 48/85 de 17 de Setembro)
 Desenhos: Entidad V12 Pro 2012 (Licença n.º 138928)

Acessibilidade geral
Os edifícios e estabelecimentos ser dotados de pelo menos um percurso, designado de acessível, que proporcione o acesso seguro e confortável das pessoas com mobilidade condicionada entre a via pública, o local de entrada/saída principal e todos os espaços interiores e exteriores que os constituem.


Circulação interior
Nos espaços de entrada das habitações deve ser possível inscrever uma zona de manobra para rotação de 360°.
Os corredores e outros espaços de circulação horizontal das habitações devem ter uma largura não inferior a 1,1 m.

Instalações sanitárias
A Instalação sanitária acessível será equipada com lavatório, sanita, bidé e banheira.
Em caso de necessidade de adaptação do espaço prevê-se a anulação do bidé e a instalação de uma sanita com bidé incorporado bem como a instalação de duche em substituição da banheira.
Nota: o bidé não faz parte das peças sanitárias para pessoas de mobilidade reduzida

Cozinha
Após a instalação das bancadas deve existir um espaço livre que permita inscrever uma zona de manobra para a rotação de 360°;
Se as bancadas tiverem um soco de altura ao piso não inferior a 0,3 m podem projectar-se sobre a zona de manobra uma até 0,1 m de cada um dos lados;
A distância entre bancadas ou entre as bancadas e as paredes não deve ser inferior a 1,2 m.

Observações:


- Todas as portas possuem uma largura útil não inferior a 0.77m.
- O projecto garante, o acesso livre a pelo menos 1 quarto, 1 cozinha e 1 instalação sanitária.
- Todas as portas possuem uma altura útil não inferior a 2.00m.
- As portas de entrada e saída do fogo têm uma largura não inferior a 0.90m.
- Os corredores dos fogos têm uma largura mínima de 1.10m.
- A disposição dos aparelhos sanitários e as características das paredes permitem a colocação de barras de apoio.
- O projecto observa a inscrição de uma zona de manobra, não afectada pelo movimento das portas de acesso, que permite uma zona de rotação de 360°.
- As sanitas e bidés podem-se sobrepor às zonas livres de manobra e de aproximação de cerca de 0.10m, conforme legalmente estipulado.
- Os lavatórios podem-se sobrepor às zonas livres de manobra e de aproximação de cerca de 0.20m, conforme legalmente estipulado.
- As bases de duche podem-se sobrepor às zonas livres de manobra e de aproximação, uma vez que a diferença de nível do pavimento não é superior a 0.02m, conforme legalmente estipulado.

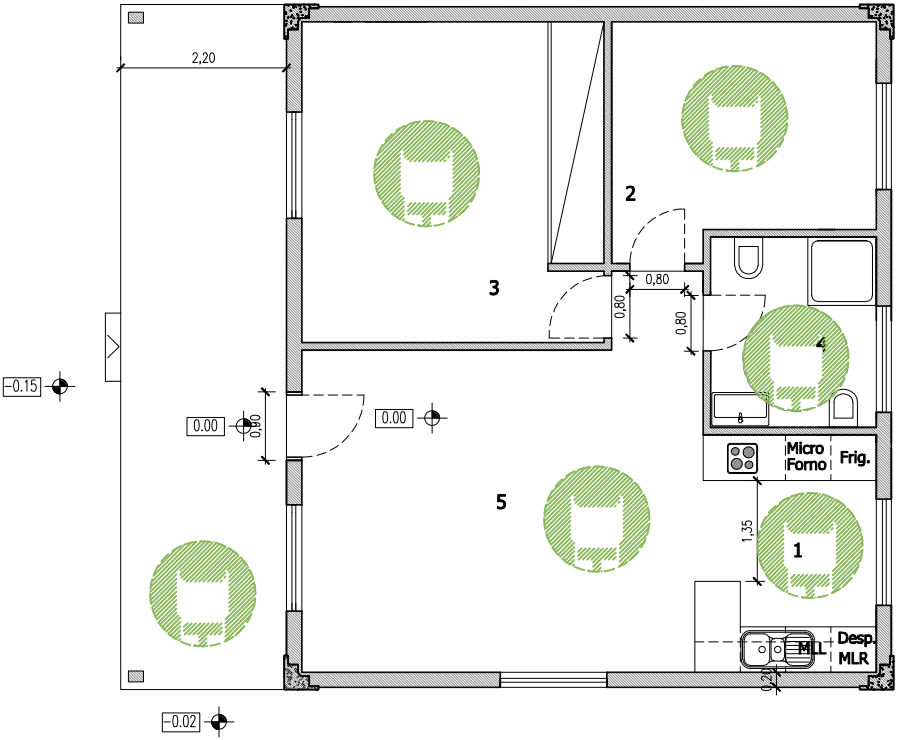


HABITAÇÃO - PLANTA de ACESSIBILIDADES


Legenda

1	Kitchenette	7.20 m ²
2	Quarto	10.15 m ²
3	Quarto	14.50 m ²
4	Inst. Sanit.	5.50 m ²
5	Sala	23.85 m ²
Área bruta de Implantação		92.00 m ²
Área de Construção		92.00 m ²
Volumetria		302,40 m ³

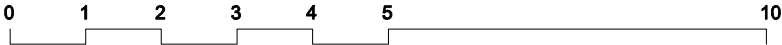


 estudos e projectos, lda. R. Dr. Manuel da Cruz Junior, nº 28 A 2870-121 Montijo Telefone: 210840824 Movel: 913599165 Fax: 210846482 Email: geral@riscosrascunhos.pt	REQUERENTE: SMUR - Sociedade de Multiplicação e Recria Animal, S.A.	
	LOCAL: NUCHO DAS FIGUEIRAS - CASAL 169 PEGÕES - MONTIJO	
 Este desenho é Propriedade de Riscos & Rascunhos - Estudos e Projectos, Lda. pelo que não pode ser produzido, divulgado ou copiado, no todo ou em parte, sem autorização expressa (Dec. Lei n.º 45/85 de 17 de Setembro) Desenho: Briscad V12 Pro 2012 (Licença n.º 138928)	ARQUITETURA . LICENCIAMENTO Construção de Exploração Agropecuária HABITAÇÃO – PLANTA DE ACESSIBILIDADES	DESENHO Nº. 13 PL. ACESS.
	PROC.: _____	DATA: Abril 2021 ESCALA: 1/100

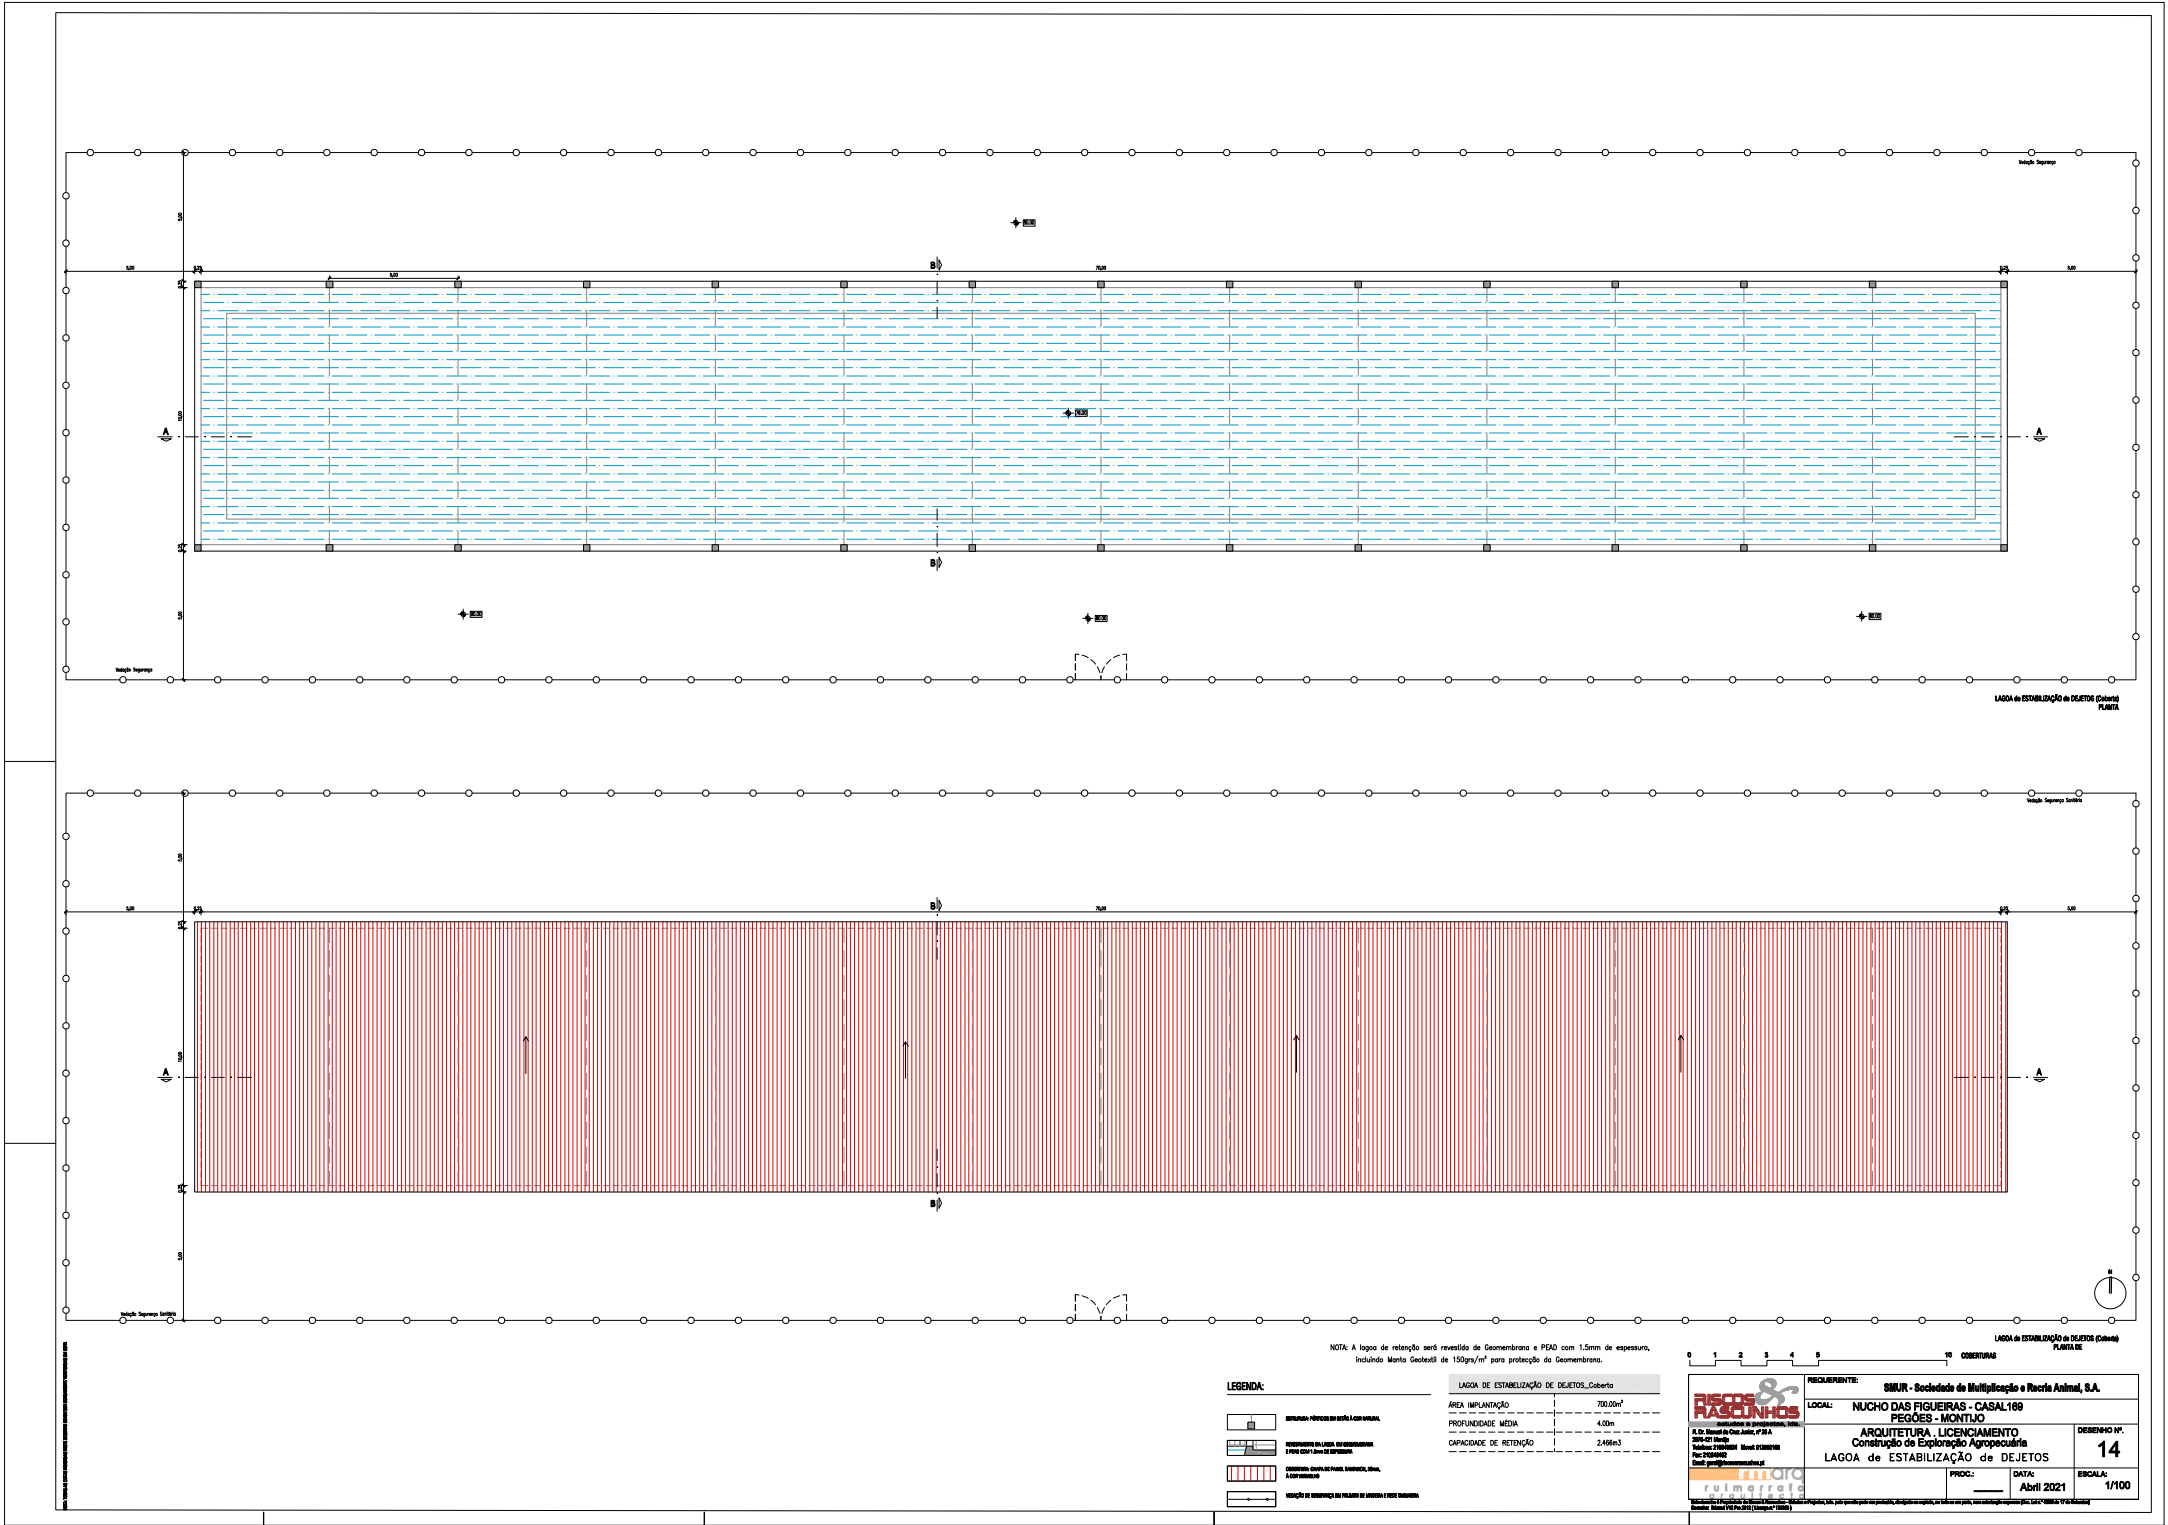


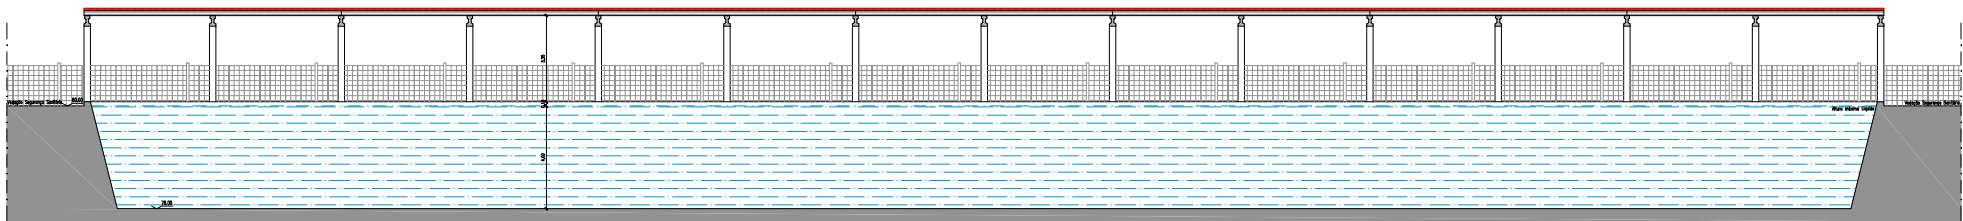


Lagoa de Estabilização de Efluentes (Corte A-A)

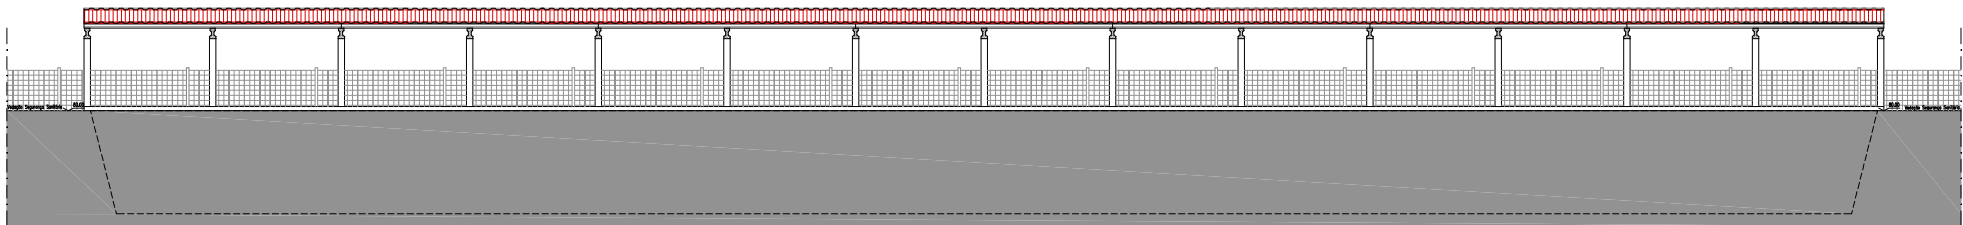


Lagoa de Estabilização de Efluentes (Corte B-B)

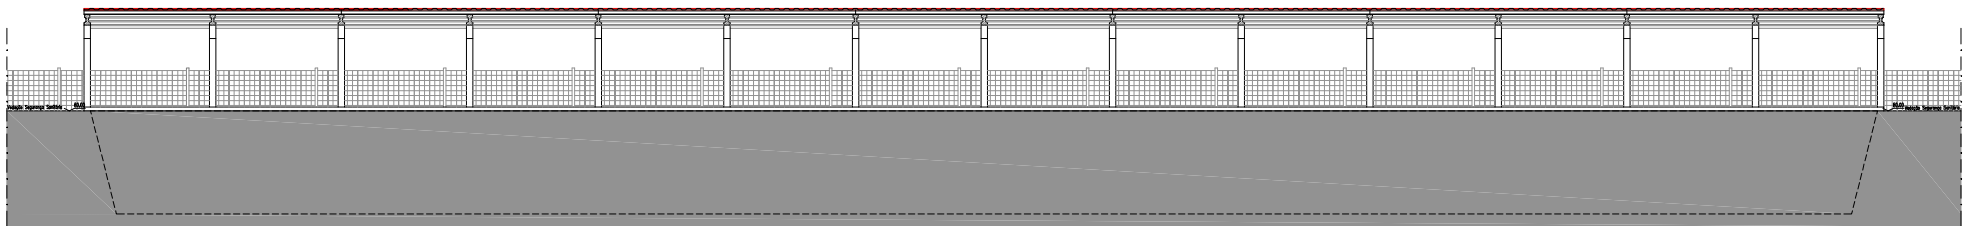


Lagoa de Estabilização de Efluentes (Corte C-C)

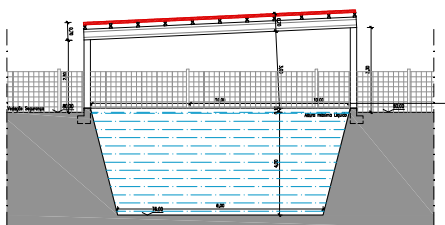

Lagoa de Estabilização de Efluentes (Corte D-D)

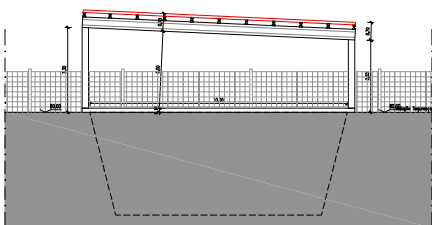

Lagoa de Estabilização de Efluentes (Corte E-E)

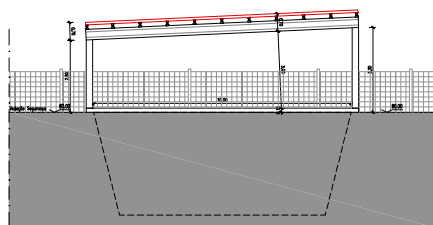

Lagoa de Estabilização de Efluentes (Corte F-F)




NOTA: A lagoa de retenção será revestida de Geomembrana e PISO com 1.5mm de espessura, incluindo Manta Densatex de 150gr/m² para proteção da Geomembrana.

LEGENDA:

- ESTRUTURA: MONTANTE DE CIMENTO E ARMADURA
- REVESTIMENTO DA LAGOA DE GEOMEMBRANA E PISO COM 1.5mm DE ESPESSURA
- ESTRUTURA: MONTANTE DE CIMENTO E ARMADURA
- REVESTIMENTO DA LAGOA DE GEOMEMBRANA E PISO COM 1.5mm DE ESPESSURA


0 1 2 3 4 5 10

PROJETO: SIUR - Sociedade de Multiplicação e Recriação Animal, S.A.		
LOCAL: NUCHO DAS FIGUEIRAS - CASAL 169		
PEÇOS - MONTUJO		
ARQUITETURA, LICENCIAMENTO		
Construção de Exploração Agropecuária		
LAGOA de ESTABILIZAÇÃO de DEJETOS		
PROJ: ruimergra	DATA: Abri 2021	ESCALA: 1/100

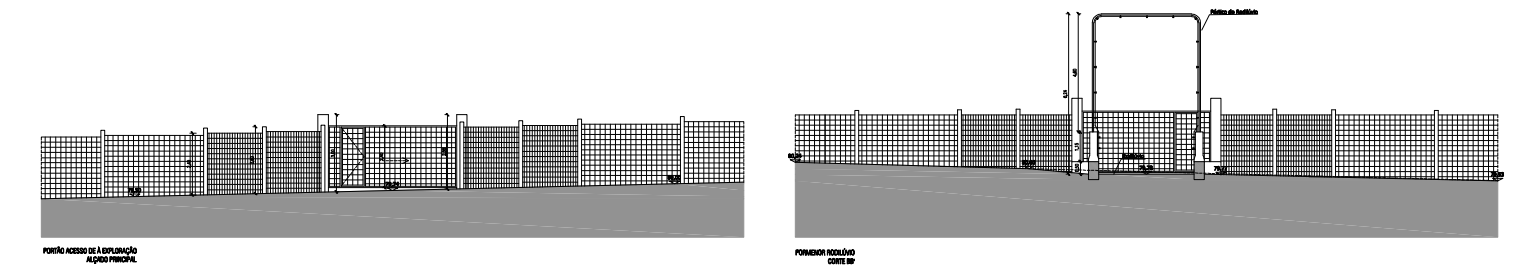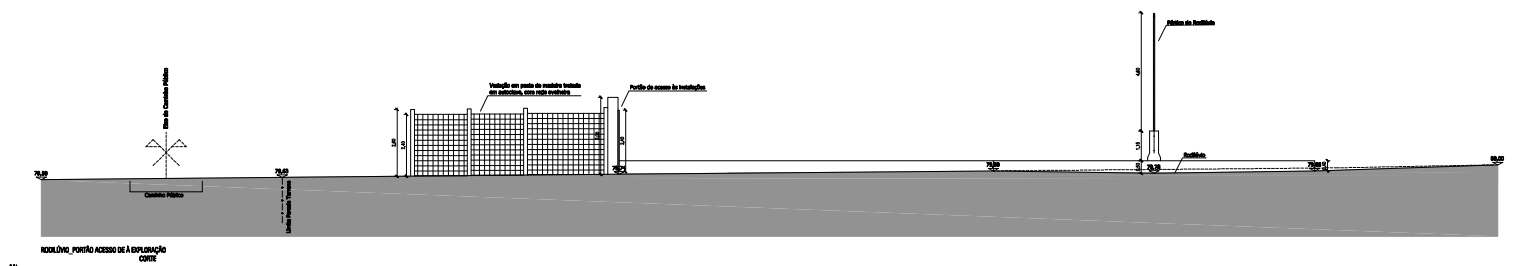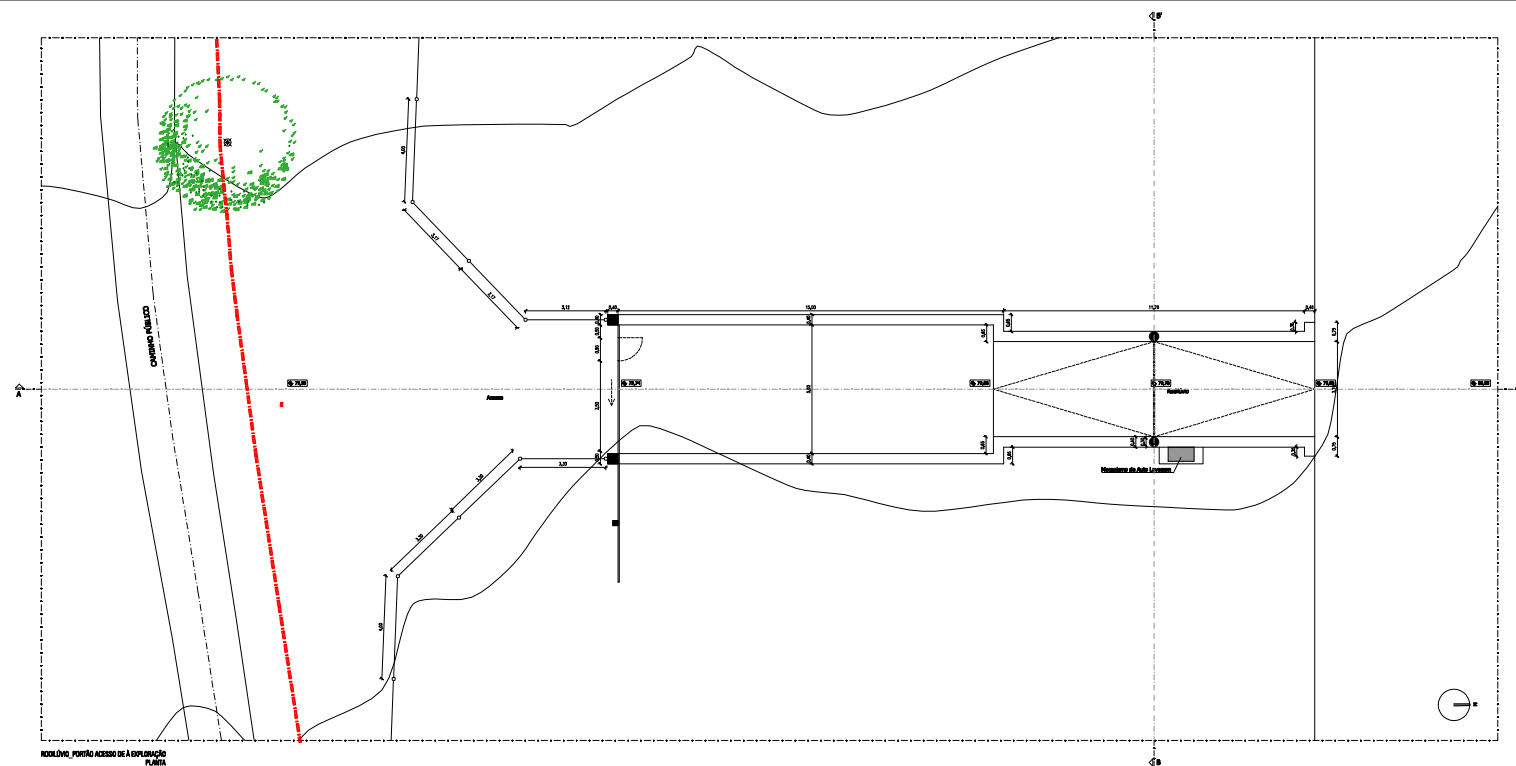


- LEGENDA:
- Porta de acesso à exploração, com 20m de largura
 - Muro de fundação de concreto armado, com 20cm de espessura
 - Muro de fundação de concreto armado, com 20cm de espessura


RISCOS & RASCUNHOS Arquitetura e Engenharia Rua da Liberdade, 100 - 1º andar 01001-000 - São Paulo - SP Telefone: (11) 3066-1000 E-mail: projetos@riscos.com.br	PROJETO: SINUR - Sociedade de Multiplicação e Recriação Animal, S.A.		
	LOCAL: NUCHO DAS FIGUEIRAS - CASAL 168		
	PEÇOS - MONTUO		
	ARQUITETURA, LICENCIAMENTO Construção de Exploração Agropecuária	DESENHO Nº:	16
	RODILÓVIO e PORTÃO ENTRADA NA EXPLORAÇÃO	DATA:	Abri 2021
		PROJ.: _____	ESCALA: 1/100

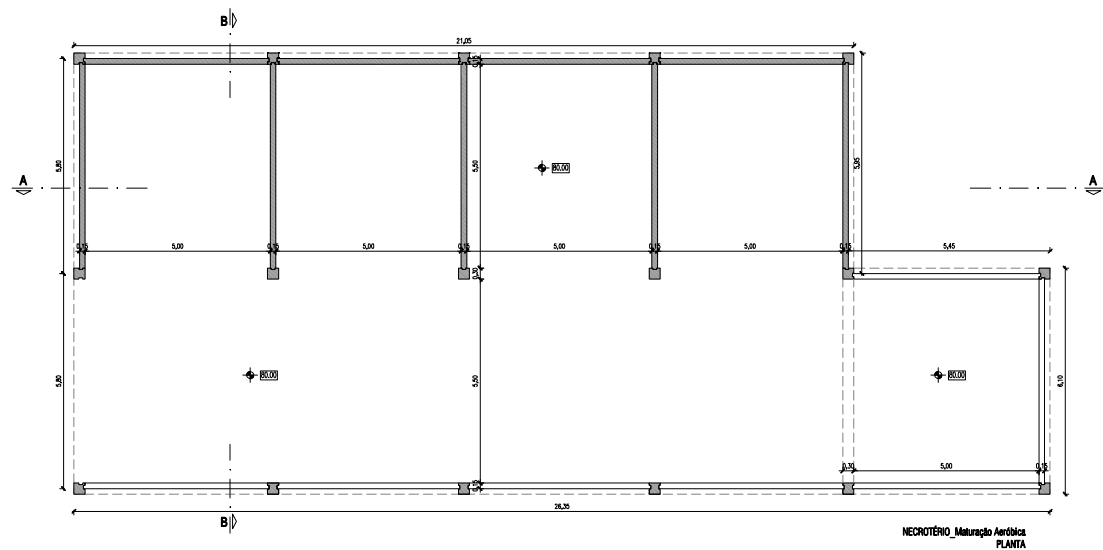


NECROTÉRIO - Maturação Aeróbica
PLANTA

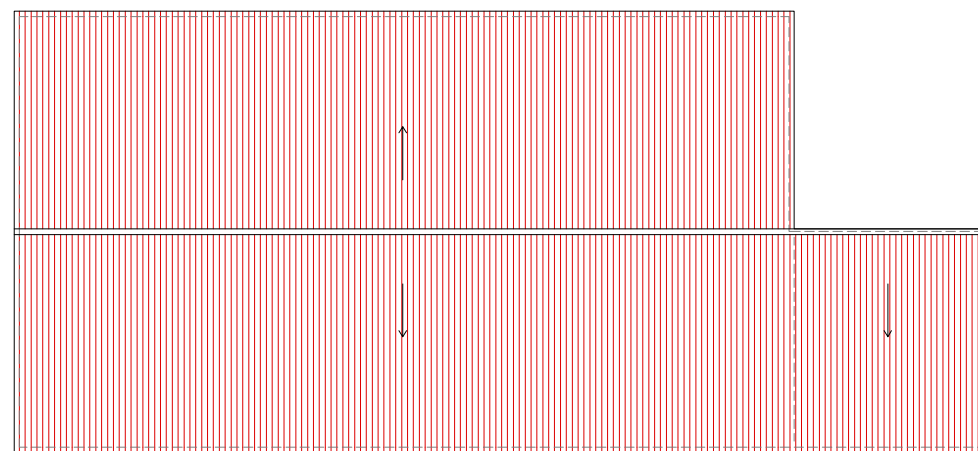


NECROTÉRIO - Maturação Aeróbica
PLANTA DE COBERTURAS

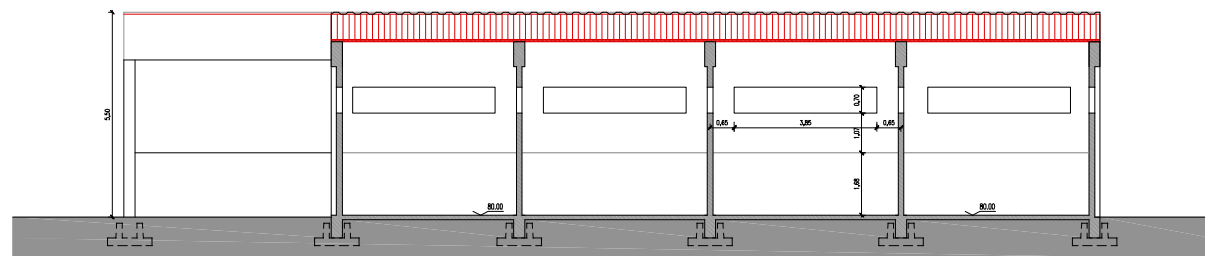


NECROTÉRIO - Maturação Aeróbica
CORTE AA

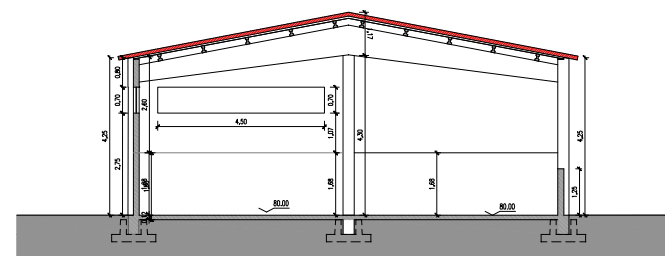


NECROTÉRIO - Maturação Aeróbica
CORTE BB

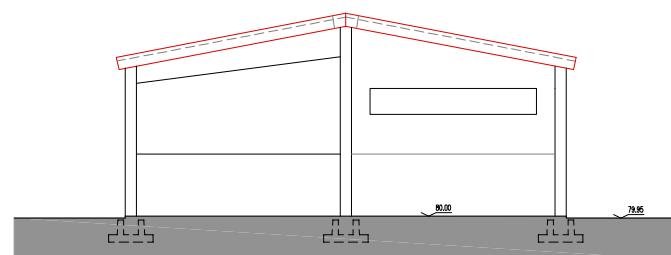


NECROTÉRIO - Maturação Aeróbica
ALÇADO NASCENTE

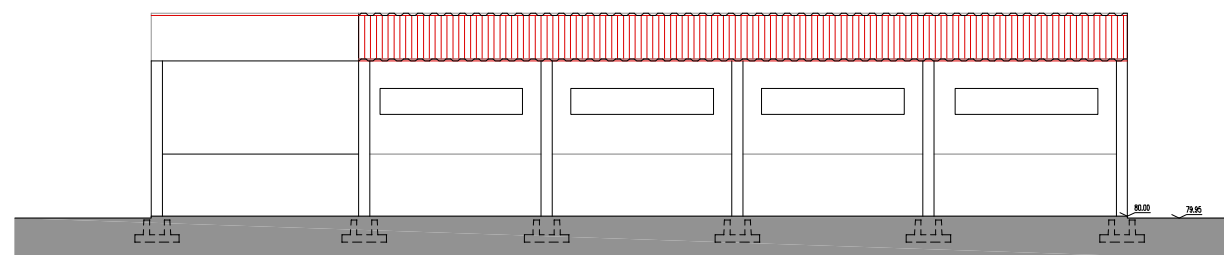

NECROTÉRIO - Maturação Aeróbica
ALÇADO NORTE

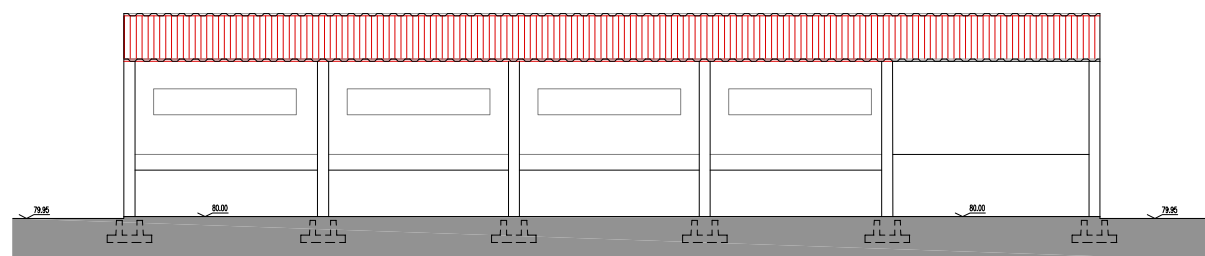

NECROTÉRIO - Maturação Aeróbica
ALÇADO SUL

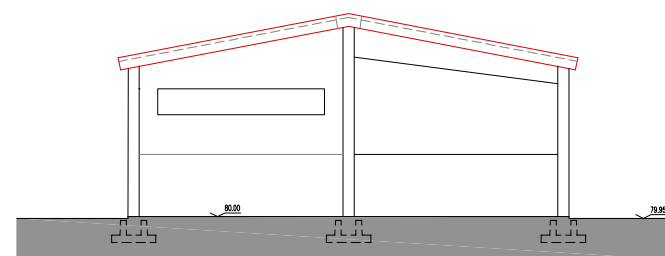

NECROTÉRIO - Maturação Aeróbica
ALÇADO POENTE

NECROTÉRIO - Maturação Aeróbica	
ÁREA IMPLANTAÇÃO	282.75m ²
ÁREA CONSTRUÇÃO	282.75m ²
ÁREA UTIL	254.25m ²
N.º PISOS	1




LEGENDA:

- ESTRUTURA: PÓRTICOS EM BETÃO COM NATURAL
- COBERTURA: CHAPA DE PAINEL SANDWICH, BRANCO, 100mm
- PANDEIS EM PAINEL DE BETÃO ANACÓRDO COM NATURAL, CINZA


RISCOS & RASCUNHOS
ARQUITETURA E LICENCIAMENTO
R. Dr. Manuel da Cruz Júnior, nº 20 A
2070-421 Montijo
Telefone: 210941024 Móvel: 913389185
Fax: 210941022
Email: geral@riscosrascunhos.pt

REQUERENTE:	SMUR - Sociedade de Multiplicação e Recria Animal, S.A.		
LOCAL:	NUCHO DAS FIGUEIRAS - CASAL169 PEGÕES - MONTIJO		
ARQUITETURA . LICENCIAMENTO	Construção de Exploração Agropecuária		DESENHO Nº.
NECROTÉRIO - Maturação Aeróbica			17
PROC.:	DATA:	ESCALA:	
	Abri 2021	1/100	


Este documento é propriedade da Riscos & Rascunhos, S.A. e não pode ser reproduzido, divulgado ou copiado, no todo ou em parte, sem autorização expressa da Riscos & Rascunhos, S.A. (Artigo 17.º da Lei 17/2012, de 22 de Maio).

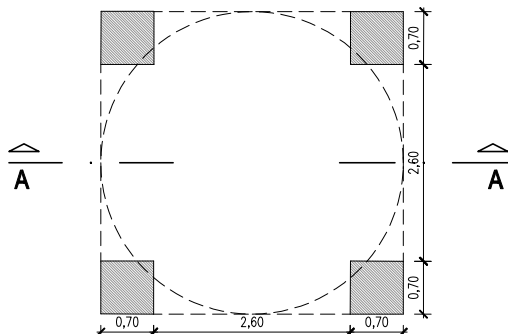


DEPOSITO DE ÁGUA . PLANTA
(corte pelos pilares apoio depósito)

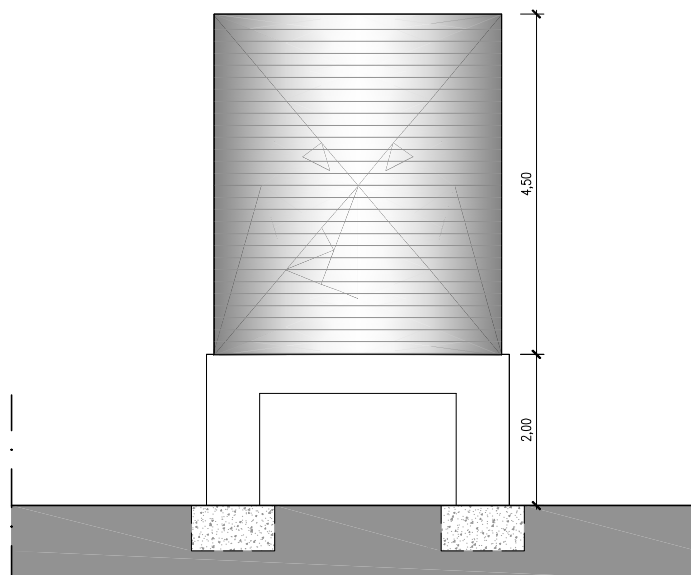

DEPOSITO DE ÁGUA . ALÇADO

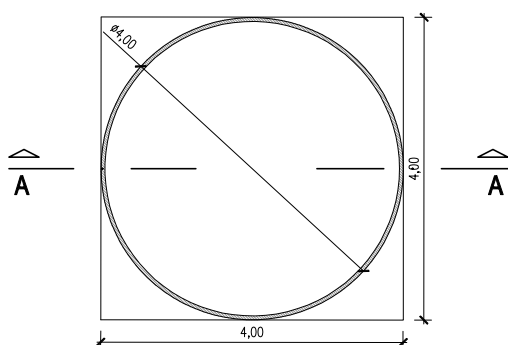

DEPOSITO DE ÁGUA . PLANTA
(corte pelo interior do depósito)

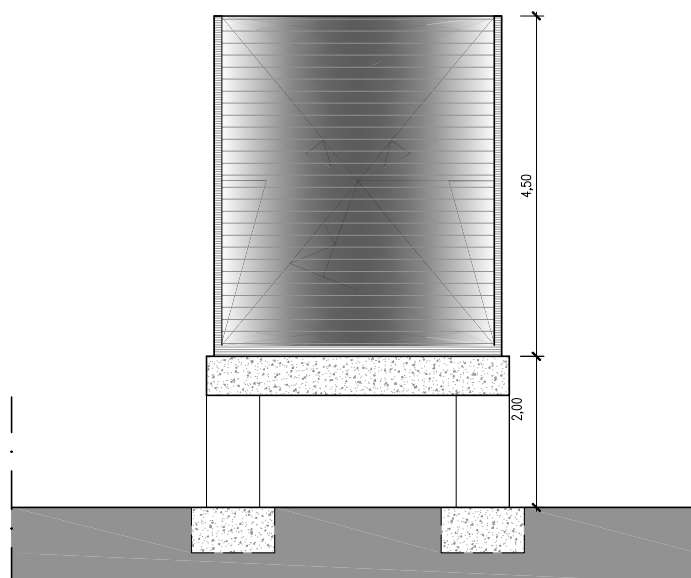

DEPOSITO DE ÁGUA . CORTE HH

NOTA:

- Depósito/Reservatório cilíndrico do tipo "Genap" constituído por um conjunto de chapas onduladas de aço zincado, que asseguram uma estrutura sólida e robusta e que servem de suporte à geomembrana;
- Revestimento interior com geomembrana em PE, numa única peça, assegurando a estanquicidade total do reservatório, suportada pelas chapas;
- Capacidade entre 55.000 e 60.000m³/lts;
- Base do Reservatório em lagem de betão sobre pilares, dimensionados e especificados em projeto da especialidade.

NOTA: TODAS AS COTAS INDICADAS NESTE DESENHO DEVEM SER DEVIDAMENTE VERIFICADAS EM OBRA

RISCOS & RASCUNHOS
estudos e projectos, lda.

R. Dr. Manuel da Cruz Junior, nº 28 A
2870-121 Montijo
Telefone: 210840824 Movel: 913599165
Fax: 210846482
Email: geral@riscoserascunhos.pt

ruimarrara
arquitecto

REQUERENTE:

SMUR - Sociedade de Multiplicação e Recriação Animal, S.A.

LOCAL:

**NUCHO DAS FIGUEIRAS - CASAL 169
PEGÕES - MONTIJO**

**ARQUITETURA . LICENCIAMENTO
Construção de Exploração Agropecuária
DEPÓSITO DE ÁGUA**

DESENHO Nº.

18


PROC.:

DATA:


Abril 2021

ESCALA:


1/100

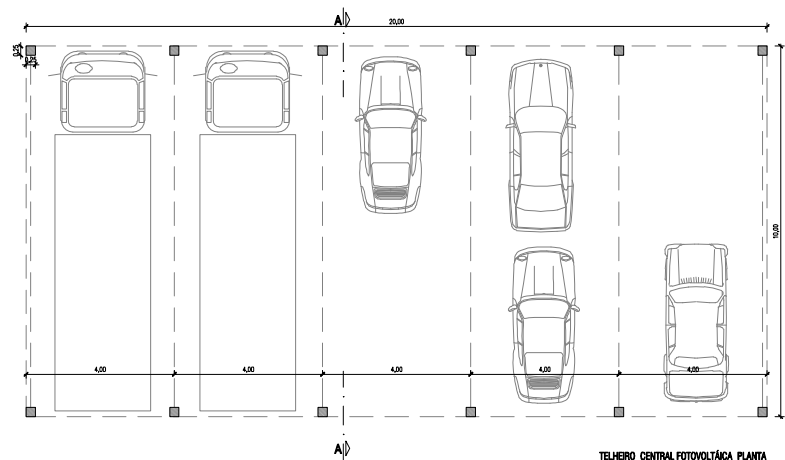


TELHEIRO Central FOTOVOLTAICA PLANTA
(Painéis aplicados na cobertura do Telheiro_Estacionamento)

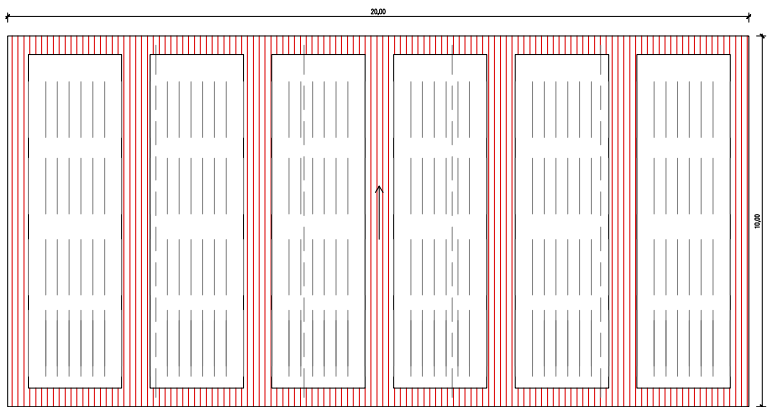


TELHEIRO Central FOTOVOLTAICA PLANTA DE COBERTURA
(Painéis aplicados na cobertura do Telheiro_Estacionamento)

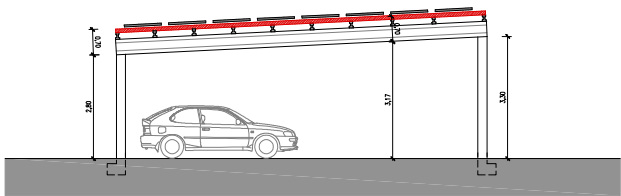

TELHEIRO Central FOTOVOLTAICA CORTE AA
(Painéis aplicados na cobertura do Telheiro_Estacionamento)

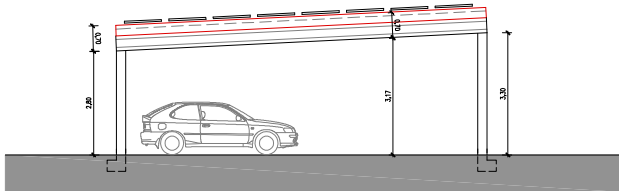


TELHEIRO Central FOTOVOLTAICA ALÇADO POENTE
(Painéis aplicados na cobertura do Telheiro_Estacionamento)

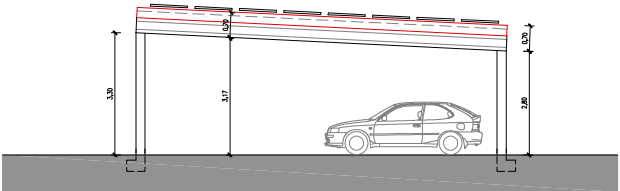

TELHEIRO Central FOTOVOLTAICA ALÇADO NASCENTE
(Painéis aplicados na cobertura do Telheiro_Estacionamento)







LEGENDA:

- ESTRUTURA: PÓRTICOS EM BETA A COL MARGAL
- COBERTURA: CHAPA DE PAINEL SANDWICH, 50mm, A COL VORMELO
- PAINEL FOTOVOLTAICOS

 


RISCOS & RASCUNHOS arquitectura R. Dr. Manuel da Cruz Junior, nº 28 A 2075-121 Montijo Teléfono: 21994024 Móvel: 913099165 Fax: 219940452 Email: geral@riscosrascunhos.pt	REQUERENTE: SMUR - Sociedade de Multiplicação e Recriação Animal, S.A.	
	LOCAL: NUCHO DAS FIGUEIRAS - CASAL 169 PEGÕES - MONTIJO	
	ARQUITETURA . LICENCIAMENTO Construção de Exploração Agropecuária	
	CENTRAL FOTOVOLTAICA-Telheiro/Estac. Auto	
ruimara arquitectura	PROC.: _____	DATA: Abril 2021
	ESCALA: 1/100	

Este documento é propriedade de Riscos & Rascunhos, Lda. Não pode ser reproduzido, divulgado ou copiado, no todo ou em parte, sem autorização expressa (Proc. Lit. nº 18898 do TJ de Matosinhos).
Desenho: Manuel V. P. 2021 (Lisboa nº 19802)

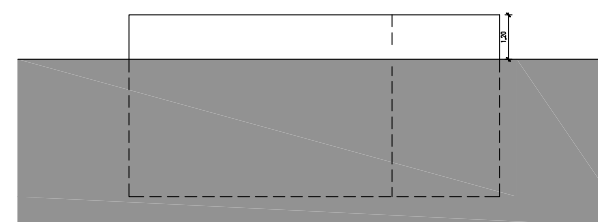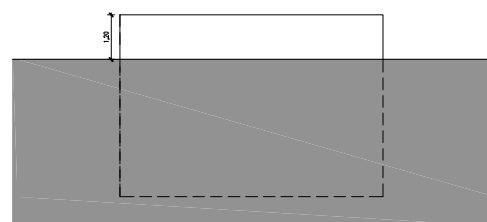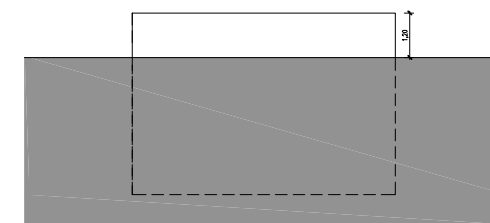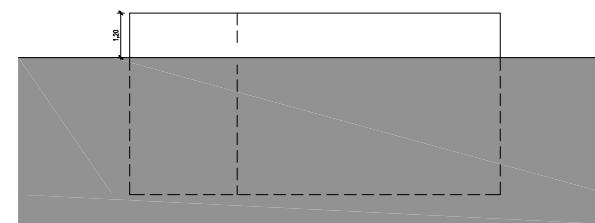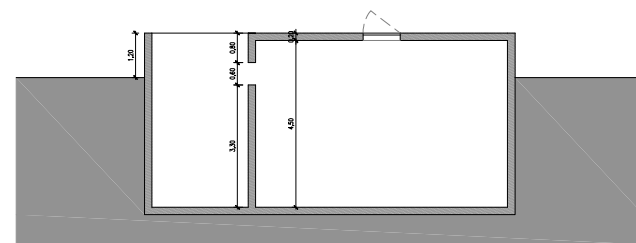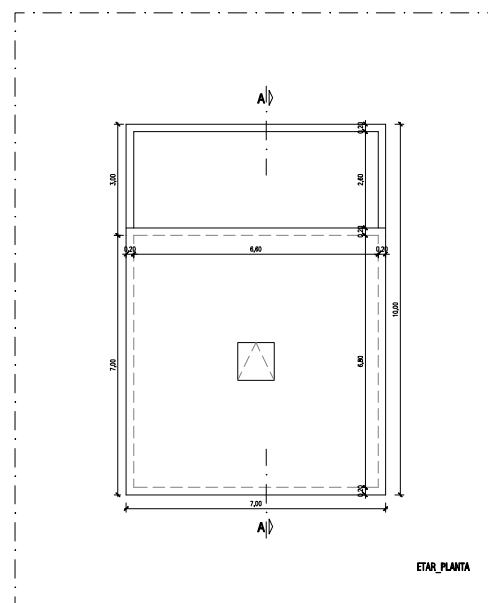

LEGENDA:

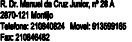

 RISCOS RASQUINHOS estudos e projetos, lda. R. Dr. Manuel da Costa Junior, nº 28 A 2070-212 Montijo Telefone: 215002240 Móvel: 915009105 Fax: 215044682 Email: geral@riscosrasquinhos.pt  arulmar Estudos e Projetos de Engenharia e Arquitetura	REQUERENTE: SMUR - Sociedade de Multiplicação e Recria Animal, S.A.	DESENHO Nº. 20	
	LOCAL: NUCHO DAS FIGUEIRAS - CASAL 169 PEGÕES - MONTIJO		ARQUITETURA, LICENCIAMENTO Construção de Exploração Agropecuária ETAR
	PROC.: _____	DATA: Abril 2021	ESCALA: 1/100

Nota sobre a Propriedade e a Responsabilidade: Os Estudos e Projetos, Lda, não se responsabiliza por problemas, alterações ou omissões, de todo ou em parte, em qualquer documento (desenho, projeto, relatório ou outro documento) produzido por terceiros, quando o mesmo não for produzido, desenvolvido ou executado por esta entidade.