


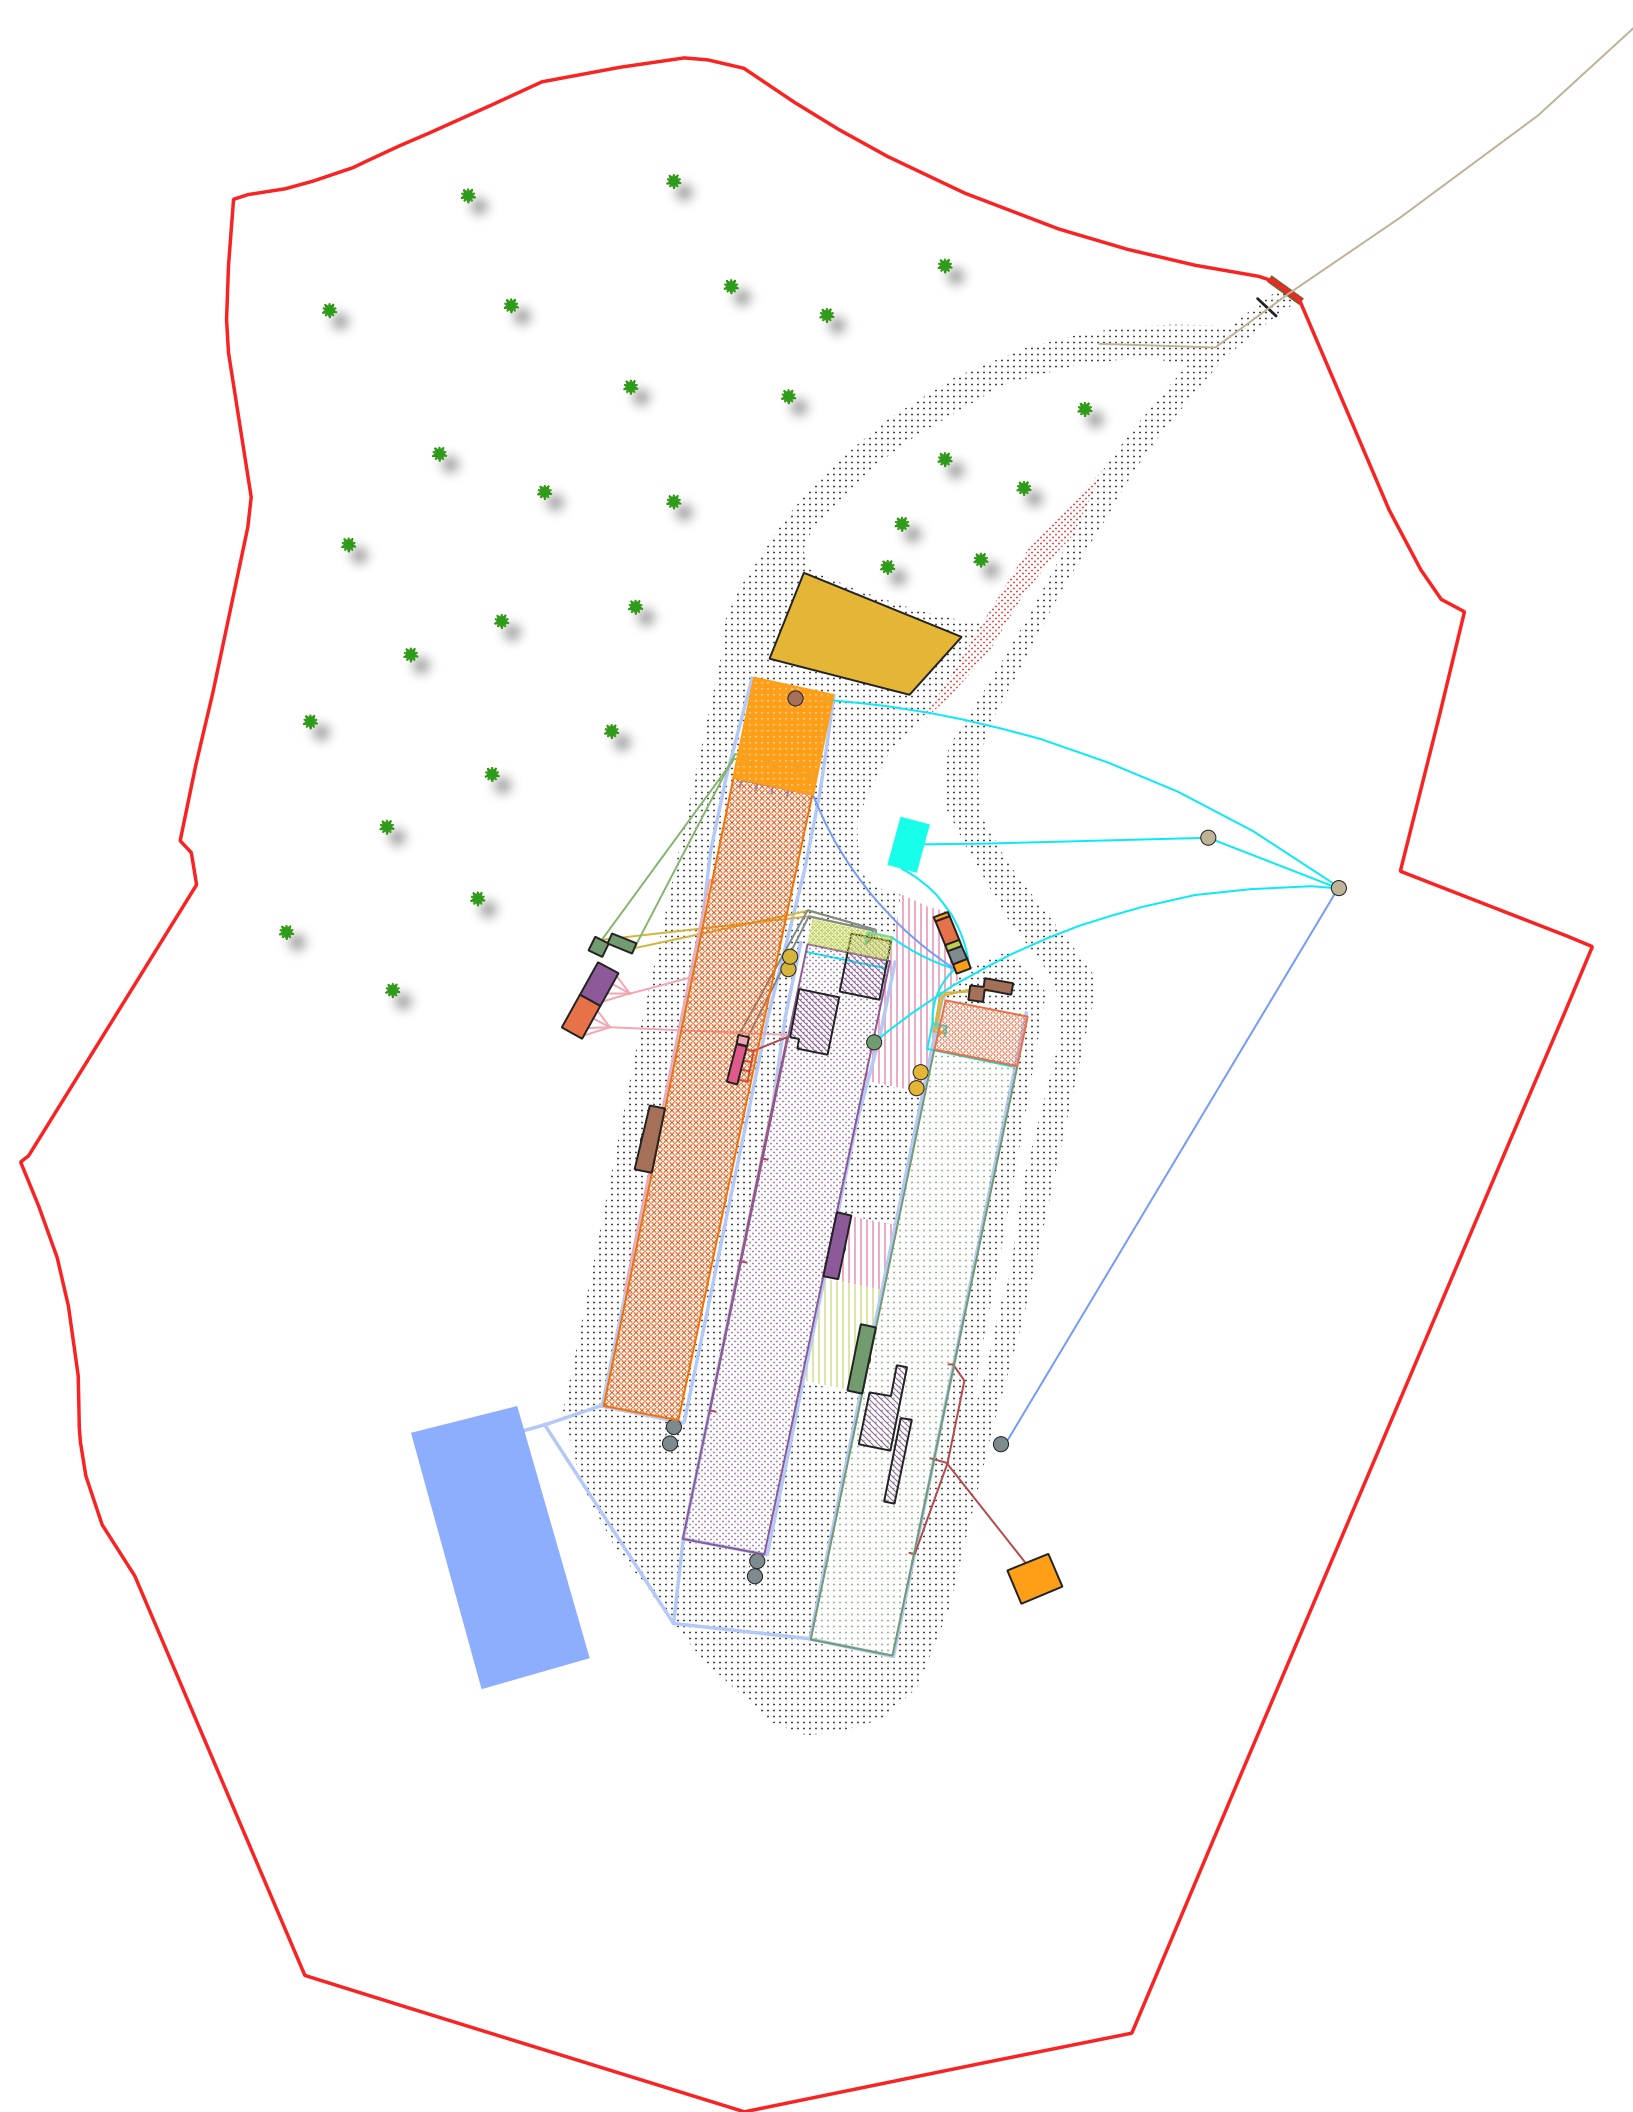

1:1 500

- AC1 (TURH-A009229.2019.RH3)
- AC2 (TURH-A018203.2020.RH3)
- AC3 (TURH-A016959.2020.RH3)
- Acesso local
- Arco de desinfecção (existente)
- Area de apoio Pavilhão 1 (existente)
- Area de apoio Pavilhão 2 (existente)
- Area de apoio Pavilhão 3 (a construir)
- Castanheiros (existentes)
- Casa da Caldeira Pavilhão 1 (existente)
- Casa da Caldeira Pavilhão 2 (existente)
- Casa da Caldeira Pavilhão 3 (a construir)
- charca (existente)
- Depósitos de água com chapa de aço (existente)
- depósito de água (existente)
- ES1 (Fossa estanque Pavilhão 1 - a construir)
- ES2 (Fossa estanque Pavilhão 2 - Existente)
- ES1 (fossa estanques pavilão 1 - a retirar)
- ES3 (Fossa estanque Pavilhão 3 - a construir)
- Estacionamento (a construir)
- FF1 (existente)
- FF2 (existente)
- FF3 (a colocar)
- Fossa setica e poço absorvente pavilhão 1 (a retirar)
- Fossa setica e poço absorvente pavilhão 1 e 3 (a construir)
- Fossa setica e poço absorvente pavilhão 2 (existente)
- Gerador de emergencia (existente)
- Limite do terreno; delimitação das parcelas que constituem o projeto e vedação (existente)
- Paineis solares (existentes)
- Pavilhão 1 (existente)
- Pavilhão 2 (existente)
- Pavilhão 3 (a construir)
- PA1 - Armazenamento temporário de resíduos (existente)
- PA2 - Arca Congeladora (existente)
- PA3 - Armazenamento temporário das Cinzas (existente)
- Portão acesso (existente)
- Sala de tratamento da água (Existente)
- silos (a colocar)
- silos (existentes a alterar)
- silos (existentes)
- Traçados e implantação dos elementos do sistema de abastecimento de água e dos pontos de captação de água (a construir)
- Traçados e implantação dos elementos do sistema de abastecimento de água e dos pontos de captação de água (Existente)
- Traçados, e implantação dos elementos do sistema descarga e armazenamento dos efluentes pecuários líquidos (a construir)
- Traçados e implantação dos elementos do sistema descarga e armazenamento dos efluentes líquidos doméstico (existentes a alterar)
- Traçados e implantação dos elementos do sistema descarga e armazenamento dos efluentes líquidos doméstico (a construir)
- Traçados e implantação dos elementos do sistema descarga e armazenamento dos efluentes líquidos doméstico (existente)
- Traçados, implantação dos elementos do sistema descarga e armazenamento dos efluentes pecuários líquidos (existentes)
- Traçados, implantação dos elementos do sistema descarga e armazenamento dos efluentes pecuários líquidos (existentes a alterar)
- Traçados, sistema de drenagem, descarga e armazenamento de águas pluviais (a construir)
- ||||| Zona impermeabilizada (a construir)
- ||||| Zona impermeabilizada (existente)
- Rede Viária Interna (existente a retirar)
- Rede Viária Interna (existente)