


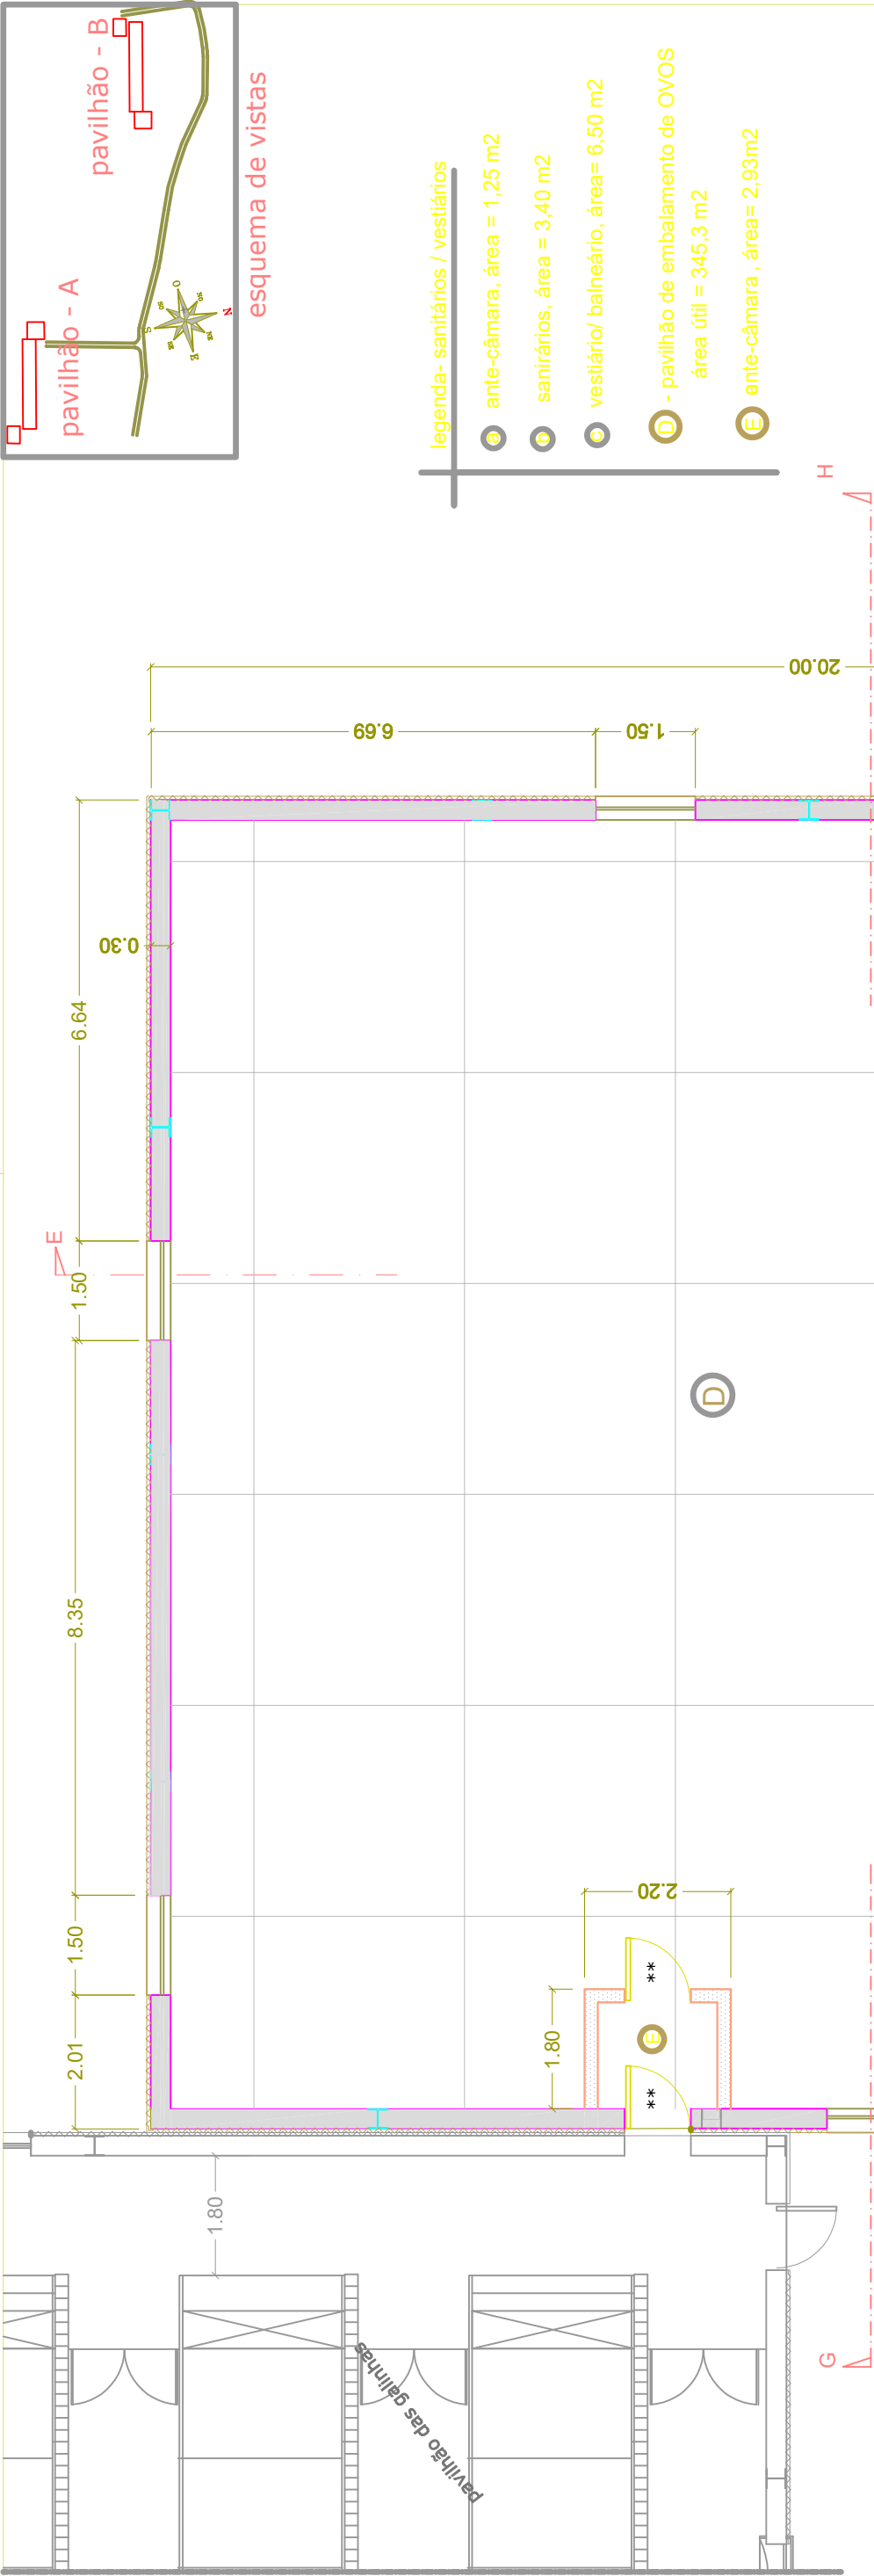

Planta do piso ( edifício A)  
área de implantação = 400,00 m2

|   |             |                        |                                      |  |
|---|-------------|------------------------|--------------------------------------|--|
| <div>FUNDIPROJECTOS</div> <div>DA COVA DA BEIRA</div> <div>GABINETE DE PROJECTOS</div> <div>Apartado 98</div> <div>Tel/Fax. 275 753192</div> <div>FUNDAÇÃO</div> <div>Email: fundiprojectos@gmail.com</div> | ARQUITETURA | Leopoldo Soares Santos | Uniovo – Ovos e Derivados,S.A.       |  |
|   | DESENHO     |                        | Barroqueiras- ORCA- Fundão           |  |
|   | COPIOU      |                        | Projeto de construção -- pavilhão- A |  |
|   | VERIFICOU   |                        | pavilhão de embalagem- OVOS          |  |
| ESCALA:   |             | 1:100                  | Planta                               |  |
| DESENHO Nº   |             | D.15                   | SUBSTITUI                            |  |
|   |             |                        | SUBSTITUIDO POR                      |  |
|   |             |                        | DATA                                 |  |
|   |             |                        | novembro de 2020                     |  |