


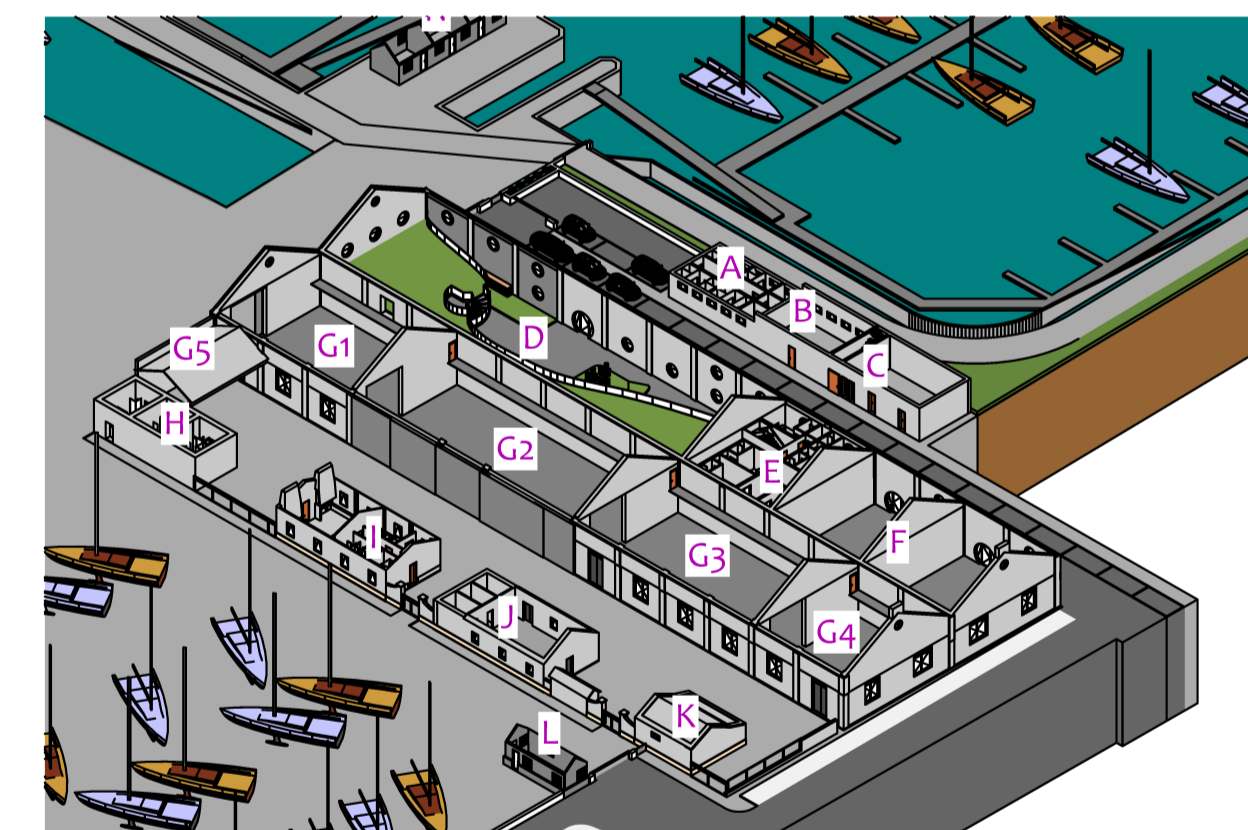

| | |
|--|----------------------------------|
| | ELEMENTOS EXISTENTES A MANTER |
| | ELEMENTOS EXISTENTES A DEMOLIR |
| | NOVOS ELEMENTOS |
| | ELEMENTOS EXISTENTES A LEGALIZAR |

| Edificado m2 | |
|---|--------|
| A - Instalações sanitárias e balneários de apoio ao estacionamento a nado | 86,22 |
| B- Áreas das lavandarias dos clientes | 46,42 |
| C-Espaço técnicos | 122,81 |
| D - Espaço Multusos de apoio aos utentes e aberto ao público | 771,4 |
| Área de serviços | 80 |
| Área de comércio | 200 |
| E- Alojamento local | 187,14 |
| F - Armazém de ferramentas especializadas | 390 |
| G1 - Armazém de material náutico | 295,24 |
| G2 - Oficina de manutenção naval | 468,4 |
| G3 - Armazém de velas | 381,4 |
| G4 - Armazém de fibragem | 196,37 |
| G5- Armazém de materiais contaminantes e poluentes | 84,52 |
| H- Instalações sanitárias e balneários de apoio ao estacionamento a seco | 83,02 |
| I- Sala de convívio e refeições, IS, vestiário e balneário do pessoal | 117,54 |
| J- Escola náutica | 127,43 |
| K- Arquivos | 60,58 |
| Moinho | 159,63 |



| | | | |
|----------------------------|---|----------------------------|-------------------|
| Projecto | AMPLIAÇÃO E REQUALIFICAÇÃO DE ESTALEIRO NAVAL, INCLUINDO PARQUEAMENTO A NADO E MODERNIZAÇÃO DAS INSTALAÇÕES DA QUINTA DO PROGRESSO, FARO | | |
| Arquitecto | ARQ.TO TIERRI F. FARIAS | | |
| Coordenador | Membro da Ordem dos Arquitectos Portugueses nº4596 | | |
| Cliente/ requerente | NAVE PEGOS Comércio e Manutenção de Embarcações, Lda. Cont. Fiscal nº 503621951 Quinta do Progresso, Sítio da Panasqueira, 8005-164 FARO | | |
| Fase do projecto | PROJECTO DE EXECUÇÃO | | |
| Conteúdo | PLANO GERAL - ADITAMENTO | | |
| Project no. | 00170 | Revisão | #00 |
| Escala | 1/1000 | Layout no./file no. | 4380 628 630.2045 |
| Formato | A1 landscape | Ref. interna | Proj:2024-Exec |
| Data | 11.07.2024 | Peça Desenh. nº | 009 |

Este desenho constitui propriedade intelectual dos seus autores e não pode ser reproduzido sem a sua prévia autorização de acordo com a legislação em vigor