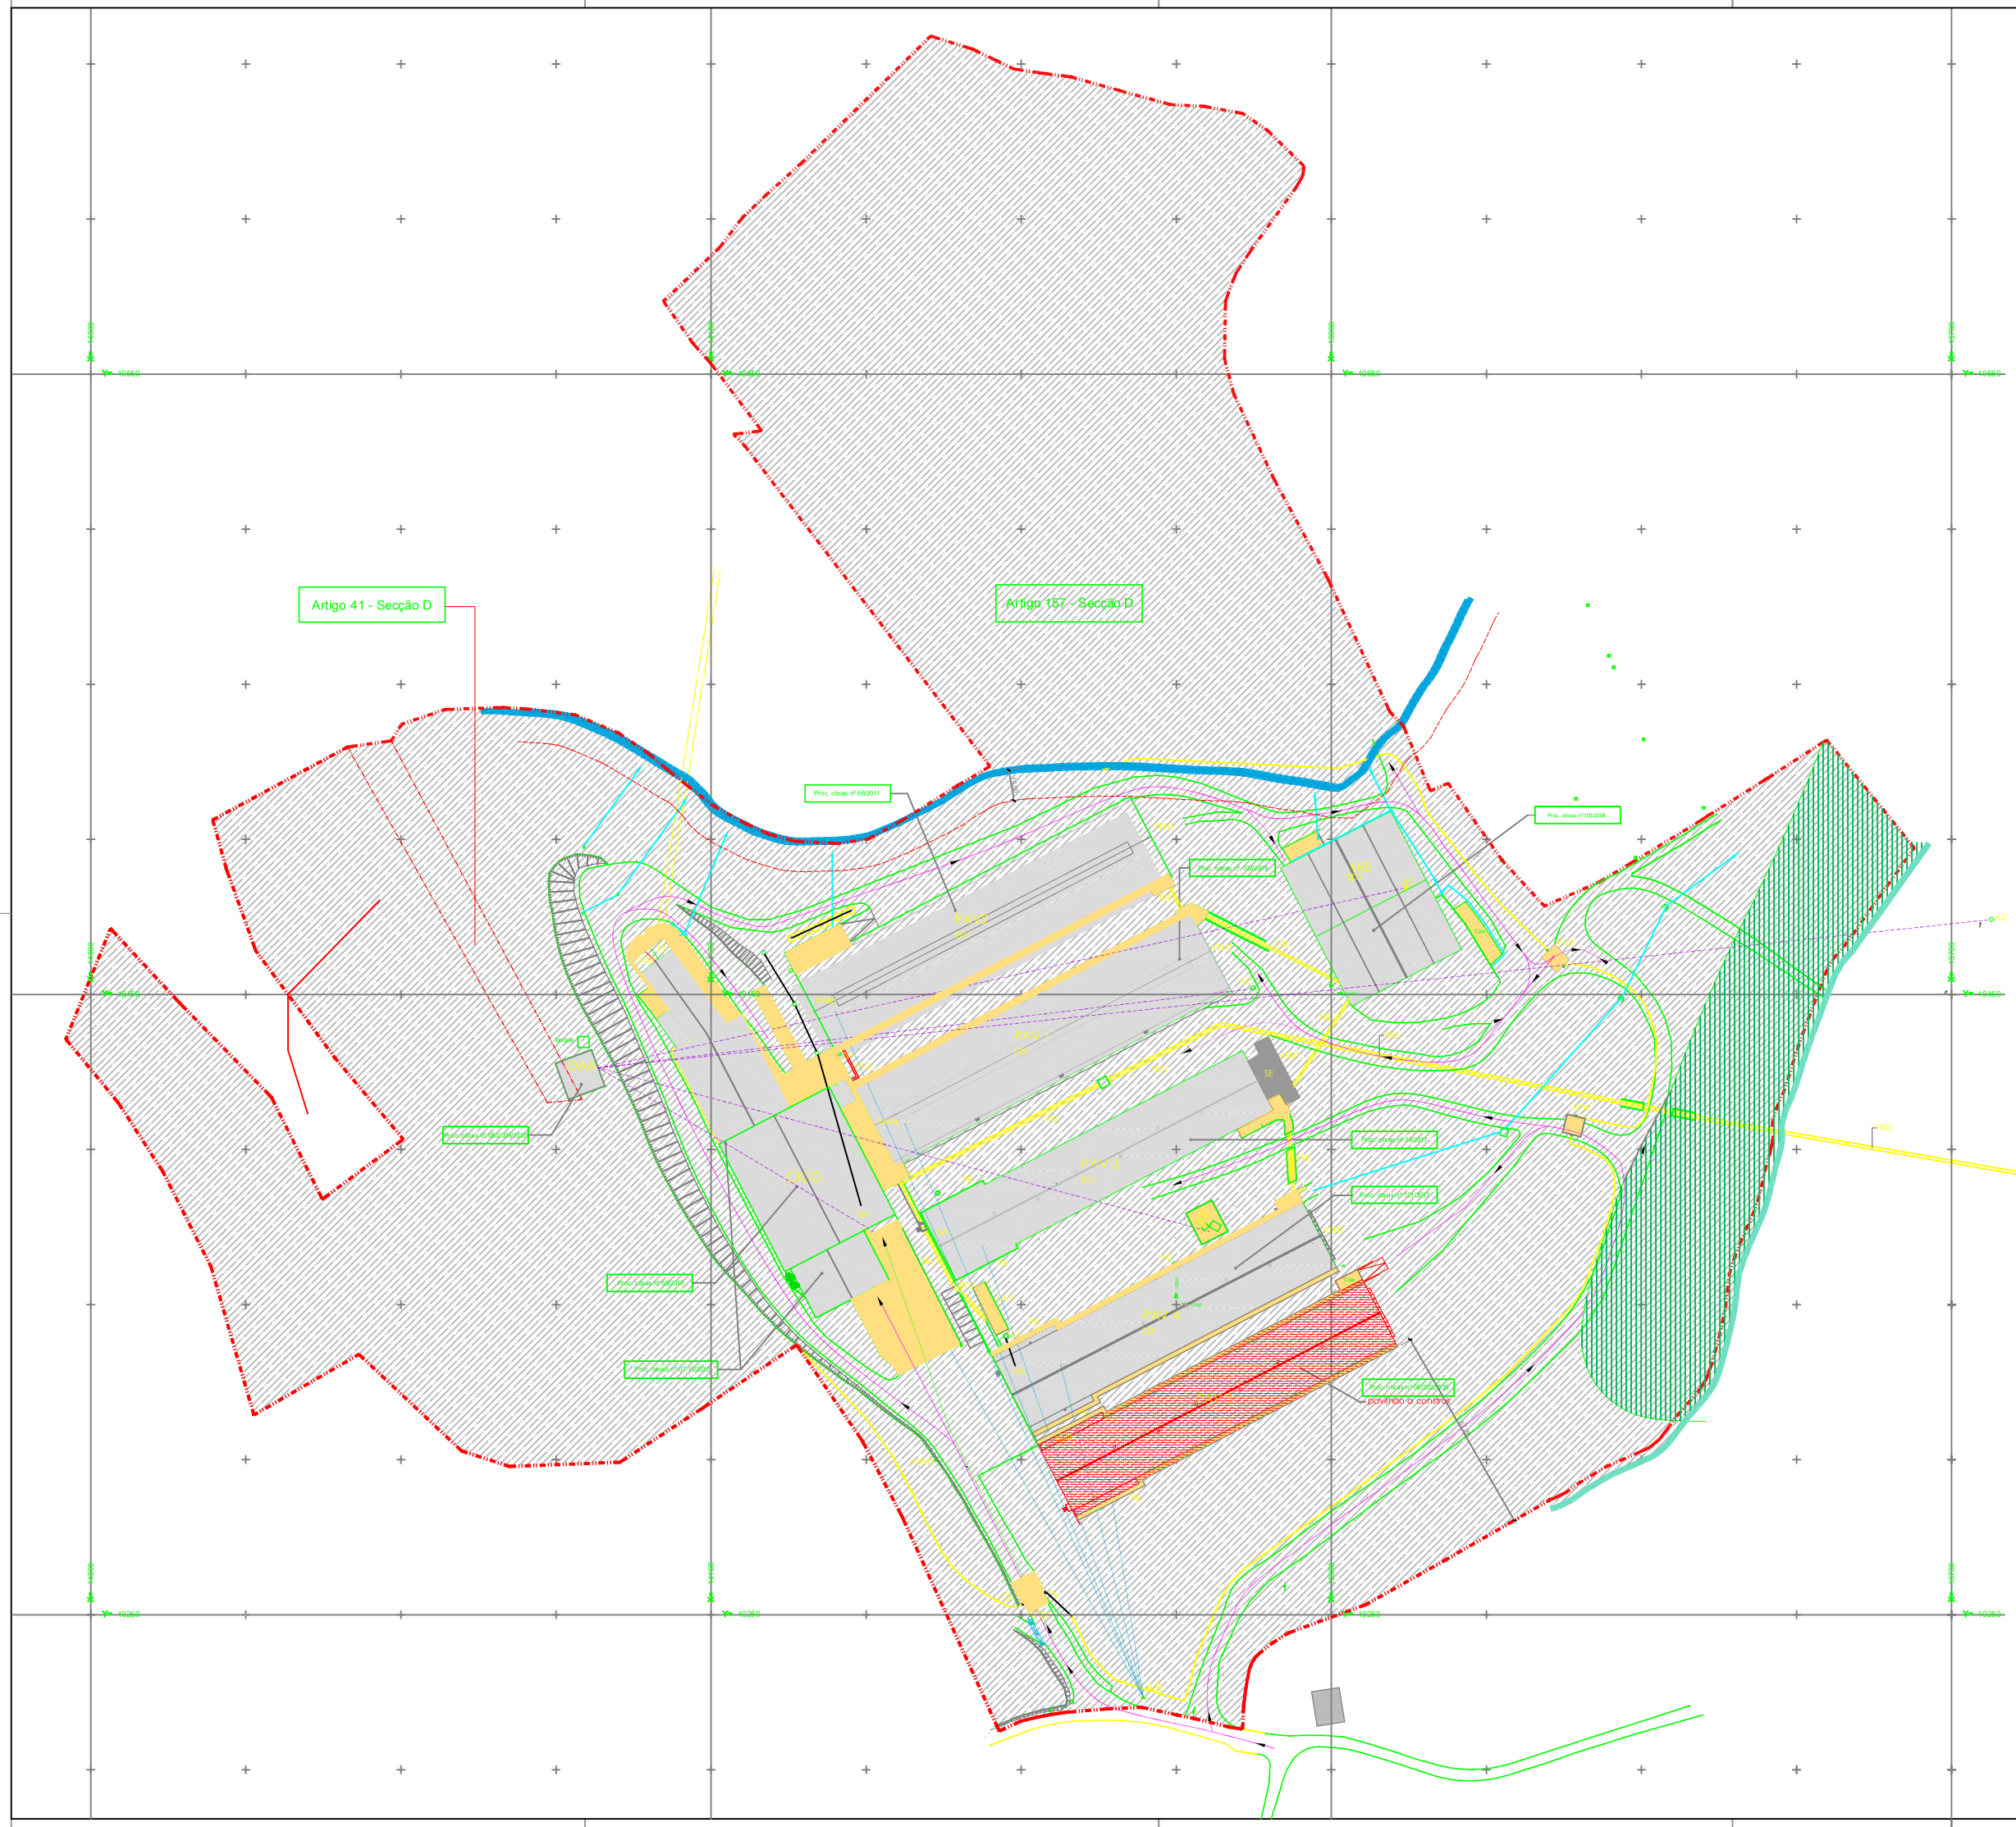

Quadro de Áreas

Áreas de Implantação

CICO - 4083.7 m²
PAV1 - 3127.7 m²
PAV2 - 3127.7 m²
PAV3 - 2665.0 m²
PAV4 - 2464.3 m²
PAV5 - 2615.7 m²
ARE - 1586.0 m²
DAA - 161.3 m²

Edifícios Existentes - 17215.7 m²
Edifício a Construir - 2615.7 m²
Total - 19831.4 m²

Total - 29140.5 m²

Áreas de Construção

CICO - 3755.4 m²
PAV1 - 3127.7 m²
PAV2 - 3127.7 m²
PAV3 - 2665.0 m²
PAV4 - 2553.9 m²
PAV5 - 2638.3 m²
ARE - 1586.0 m²
DAA - 161.3 m²

Edifícios Existentes - 16977.0 m²
Edifício a Construir - 2638.3 m²
Total - 19615.3 m²

Áreas Impermeáveis

CICO - 3755.4 m²
PAV1 - 3127.7 m²
PAV2 - 3127.7 m²
PAV3 - 2665.0 m²
PAV4 - 2615.7 m²
PAV5 - 2615.7m²
ARE - 1586.0 m²
DAA - 161.3 m²

Edifícios Existentes - 17038.8m²
Edifício a Construir - 2615.7 m²
Betão - 4304.7 m²
Total - 23959.2 m²

Sinais Convencionais

N

- Estação Topografica
- Marco Extrema
- Tampa de Esgoto
- Sargeta
- Marco Kilométrico
- Boca de Incêndio
- Estrema
- Vedação
- Poste B T
- Poste A T
- Poste Telecom
- Aqueduto
- Muro
- Muro de Suporte
- Ribeiro
- Muro de Betão
- Linha de Água
- Vala água
- Talude
- Poço
- Árvore
- Telheiro
- Ren
- Edifícios existentes
- Edifício a construir
- Áreas Impermeáveis - Betão
- Circuito de viaturas
- Circuito de pessoas
- Água proveniente das captações de captações existentes
- Água da Rede
- Linha de água

Notas:
1 - Pav 5 - Edifício a Construir

Legenda:

CICO - Centro de Inspecção e Classificação de Ovos
PAV 1 a 5 - Pavilhões Avícolas
ARE - Armazém de Estrume
ARO - Armazém de Recolha de Ovos
DAA - Depósito de Armazenamento de Água
SAR - Silos de Armazenamento de Rações
POE - Portão de Entrada da Exploração
ADV - Arco de Desinfecção de Viaturas
ISA - Instalações Sanitárias
FSE - Fossa Séptica Estanque
GE - Gerador
GGE - Transformador
SE - Secador de Estrume
PR - Paineis de Refrigeração
TRE - Transportador de Recolha de Estrume
TRO - Transportador de Recolha de Ovos
AC - Captação Subterrânea
AG - Água da Rede (contador)
FSADV - Fossa séptica estanque do arco de desinfecção
FL - Fossa de lavagem
FSE - Fossa séptica estanque
FSEL - Fossa séptica estanque - lavagens
VENT - Ventiladores
FS - Fossa séptica
ED - Emissões difusas
PA - Parque armazenamento de resíduos
LT - Localização do Sistema de Tratamento das Águas Residuais Domésticas

C.R.P. Ferreira do Zêzere - 2047/20220131
Artigo Misto
Matriz Rústica nº. 157 Secção D
Freguesia de Nª. Srª. do Pranto
Matriz Urbana nº. 1408,1392,1391,1432,1584 e 1585
Freguesia de Nª. Srª. do Pranto
Área Total do Prédio: 140 560.0 m²

C.R.P. Ferreira do Zêzere - 2041/20211118
Rústico
Matriz Rústica nº. 41 Secção D
Freguesia de Nª. Srª. do Pranto
Área Total do Prédio: 1640.00 m²

Arquitetos
ARQUITETURA E ENGENHARIA
Travessa dos Nardos, 4
2240 - 328 Ferreira do Zêzere
Tel: +351 249 362 610
Mail: geral@arquitetos.com

Requerente:
ZÊZEROVO S.A

Projecto:
Exploração Avícola - Cabrala

Local:
Cabrala
Nª. Sr.ª do Pranto - Ferreira do Zêzere

Fase:
Licenciamento Ambiental

Designação:
Planta de Implantação

Técnico Responsável:
Ricardo Neves
OET 30385

Câmara:
Ferreira do Zêzere

Processo Nº.	Data:	Escala:	Des.	Desenho nº
34/2024	Out.24	1:1000		1