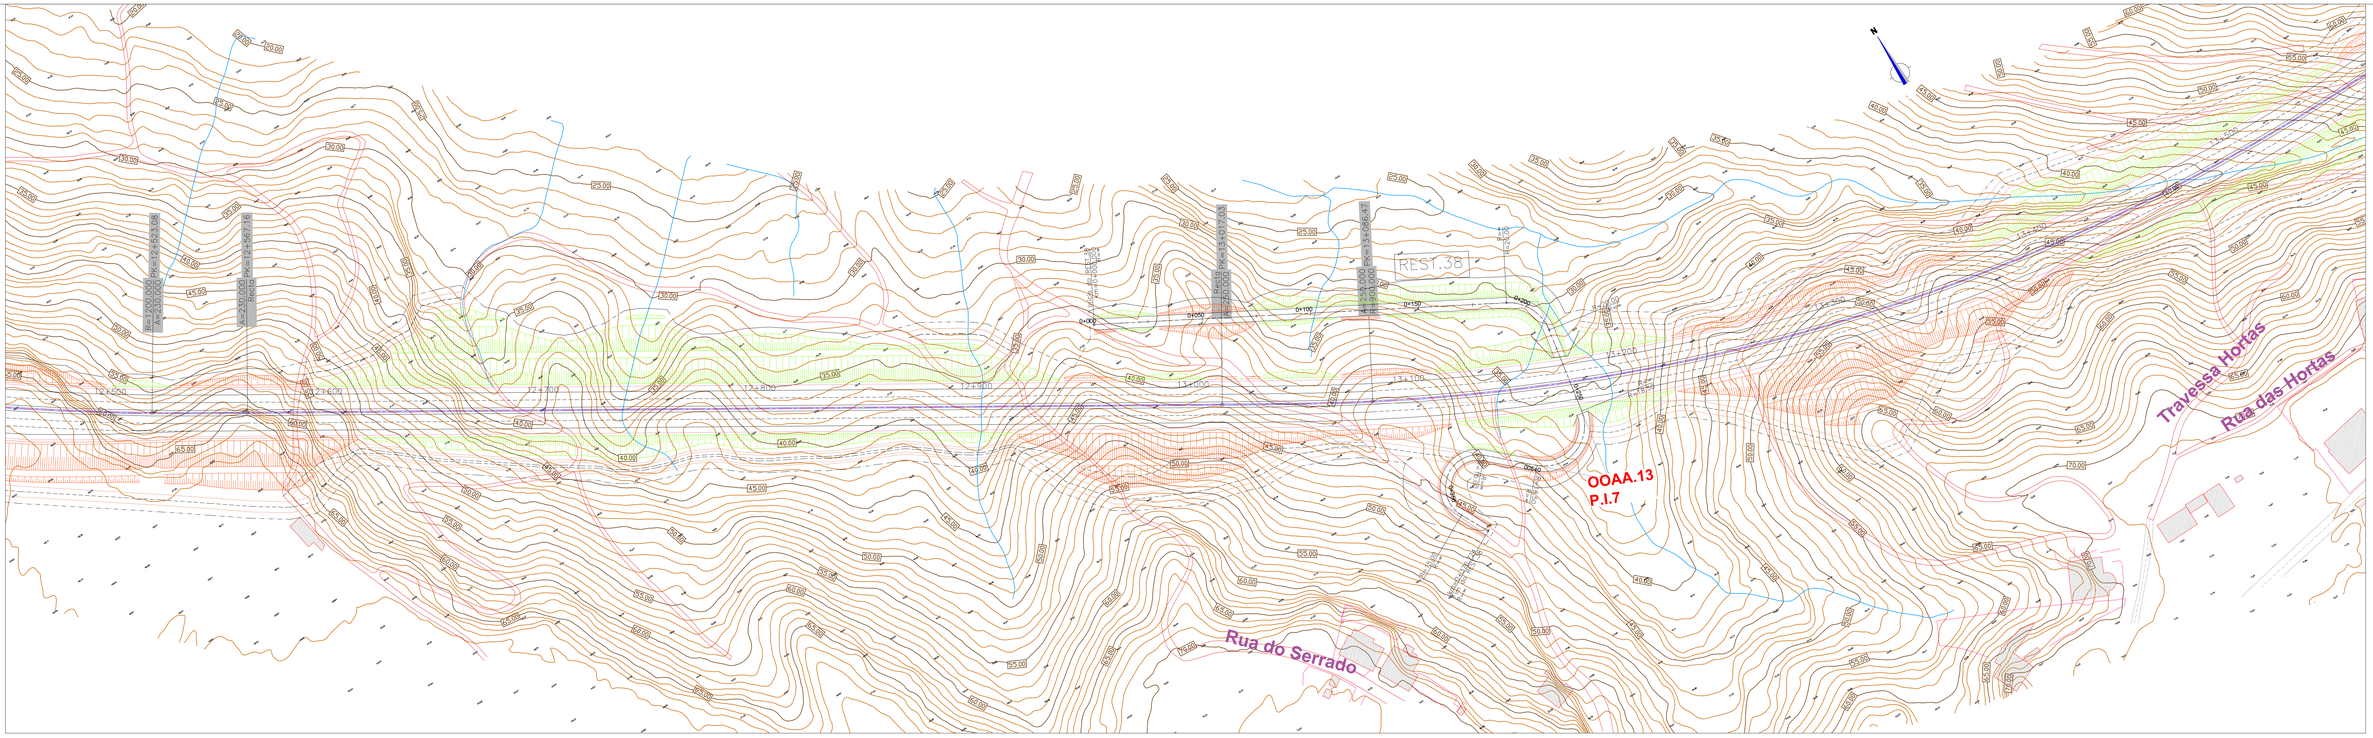

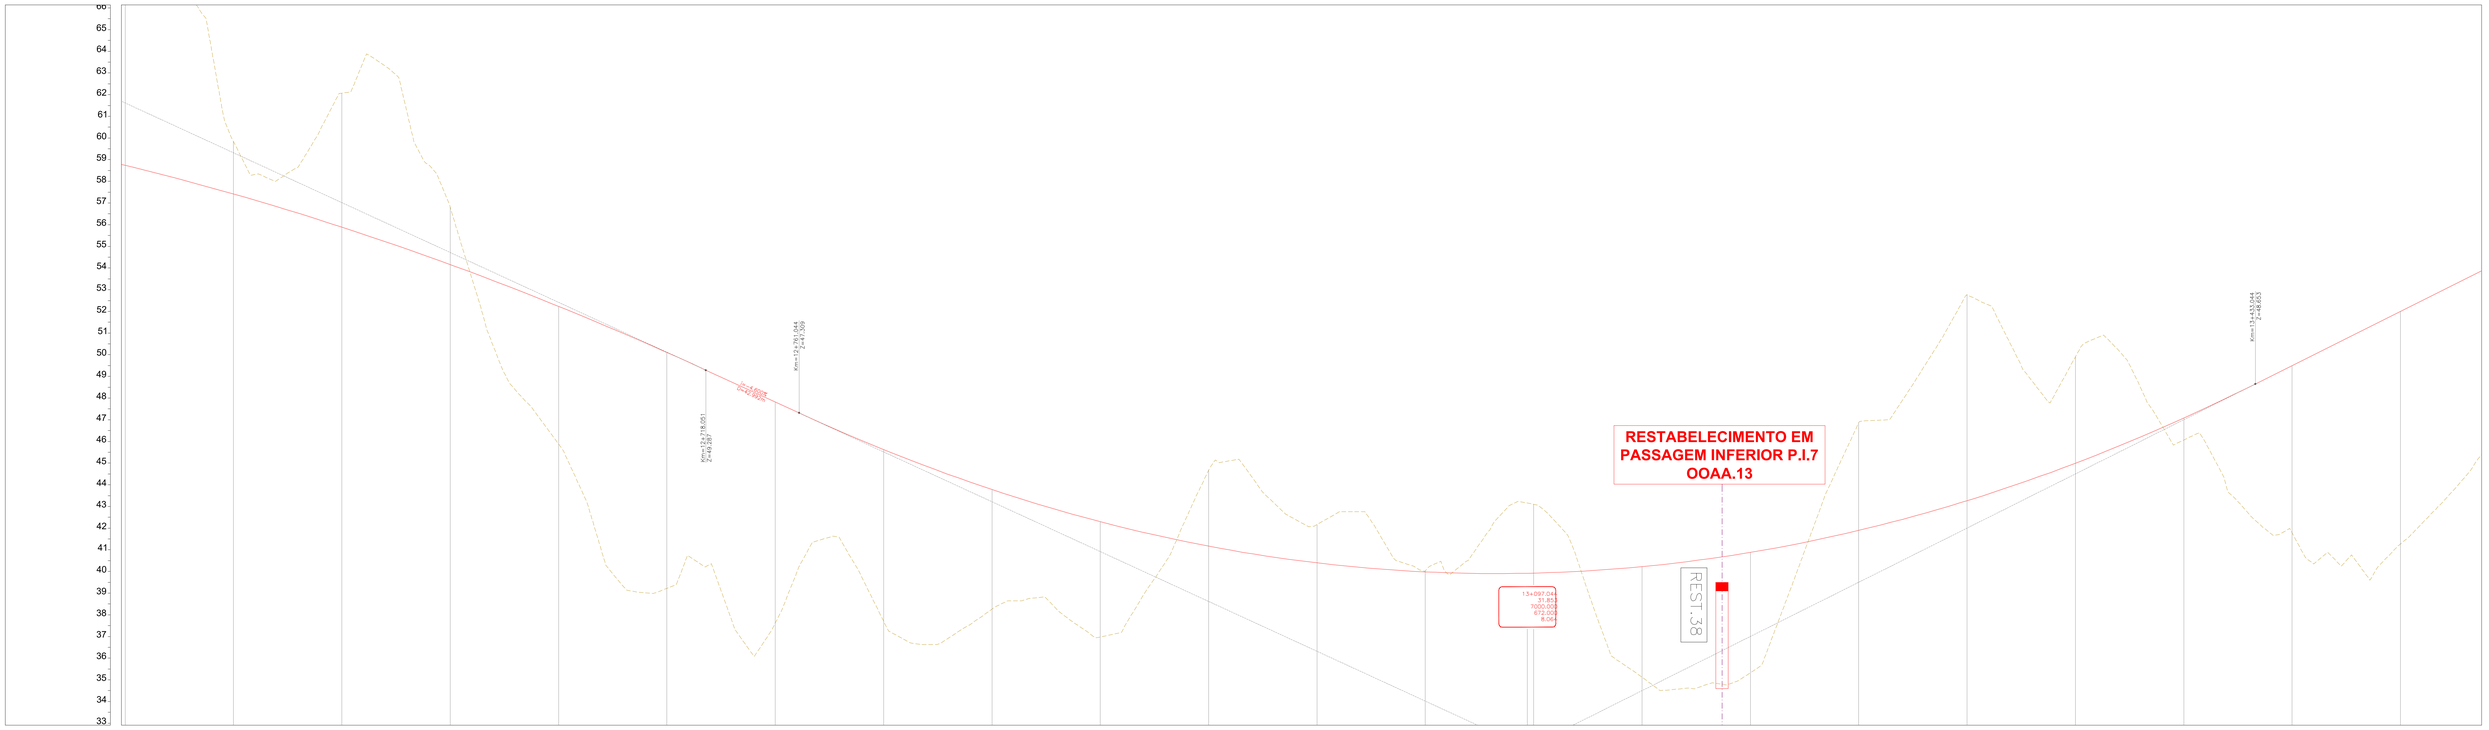

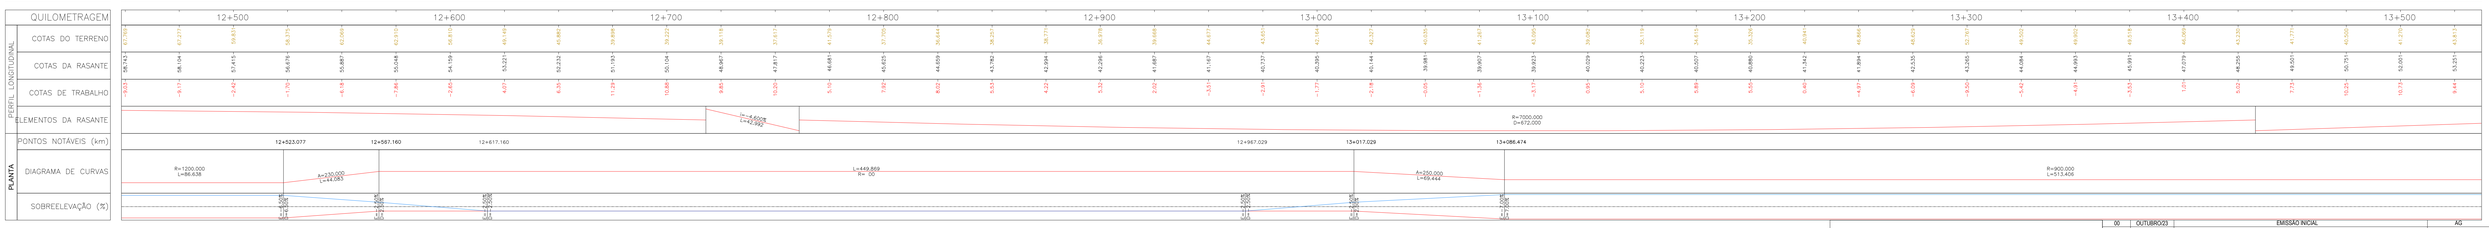

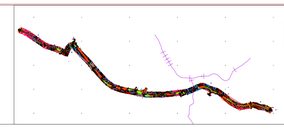

00	OUTUBRO/23	EMISSÃO INICIAL		AG
REVISÃO	DATA	DESCRIÇÃO		RESPONSÁVEL

RIPORTICO ASSOCIADOS

riportico.geral@riporticoapsa.com
www.riportico.com

Rua Viriato 161 - 3430-449 Cabanões de Viriato | Viseu
Telef. 232 491 707 - Fax 232 491 144

Requerente:	MUNICÍPIO DE ÁGUEDA E MUNICÍPIO DE AVEIRO
Obra:	EIXO RODOVIÁRIO AVEIRO-ÁGUEDA
Local:	AVEIRO - ÁGUEDA
Especialidade:	TRAÇADO RODOVIÁRIO
Designação:	PLANTA E PERFIL LONGITUDINAL

Técnico Responsável: —

Escalas: 1/1000

Fase: Projeto de Execução

FASE	ESPECIALIDADE	PEÇA	REV.
EP1557	PE	TRR	14	00

Nº de Ref.ª: