
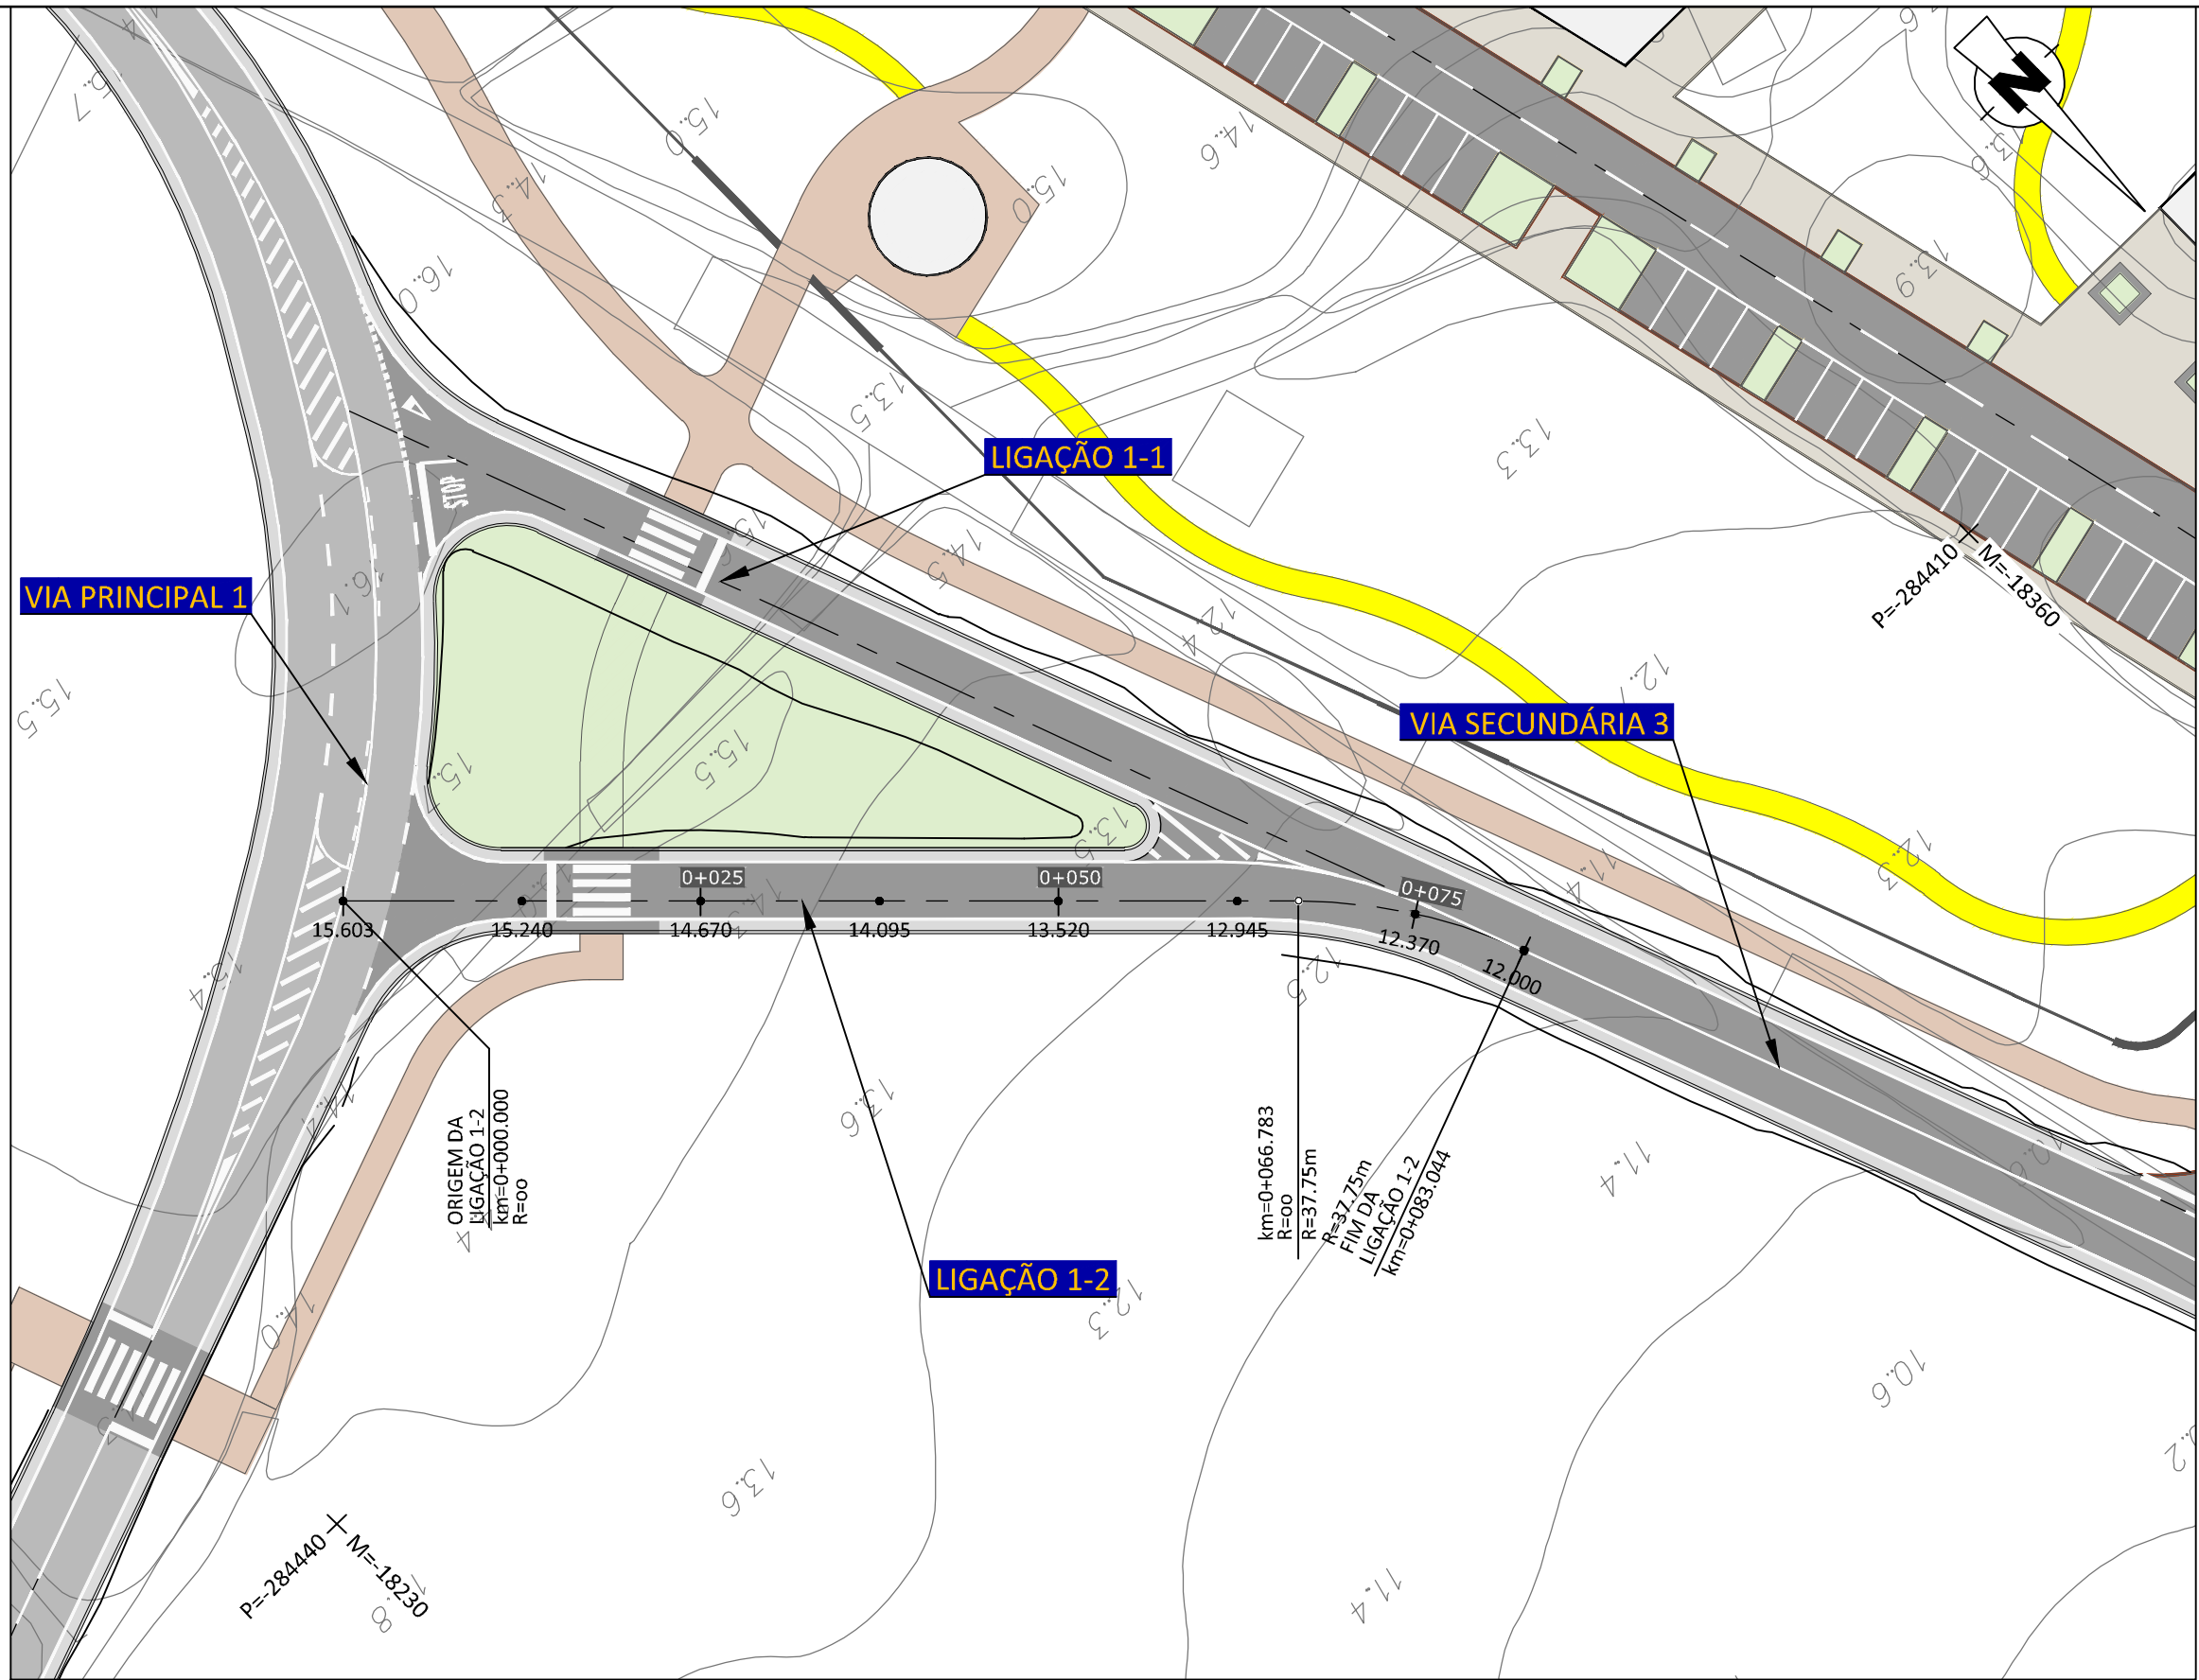



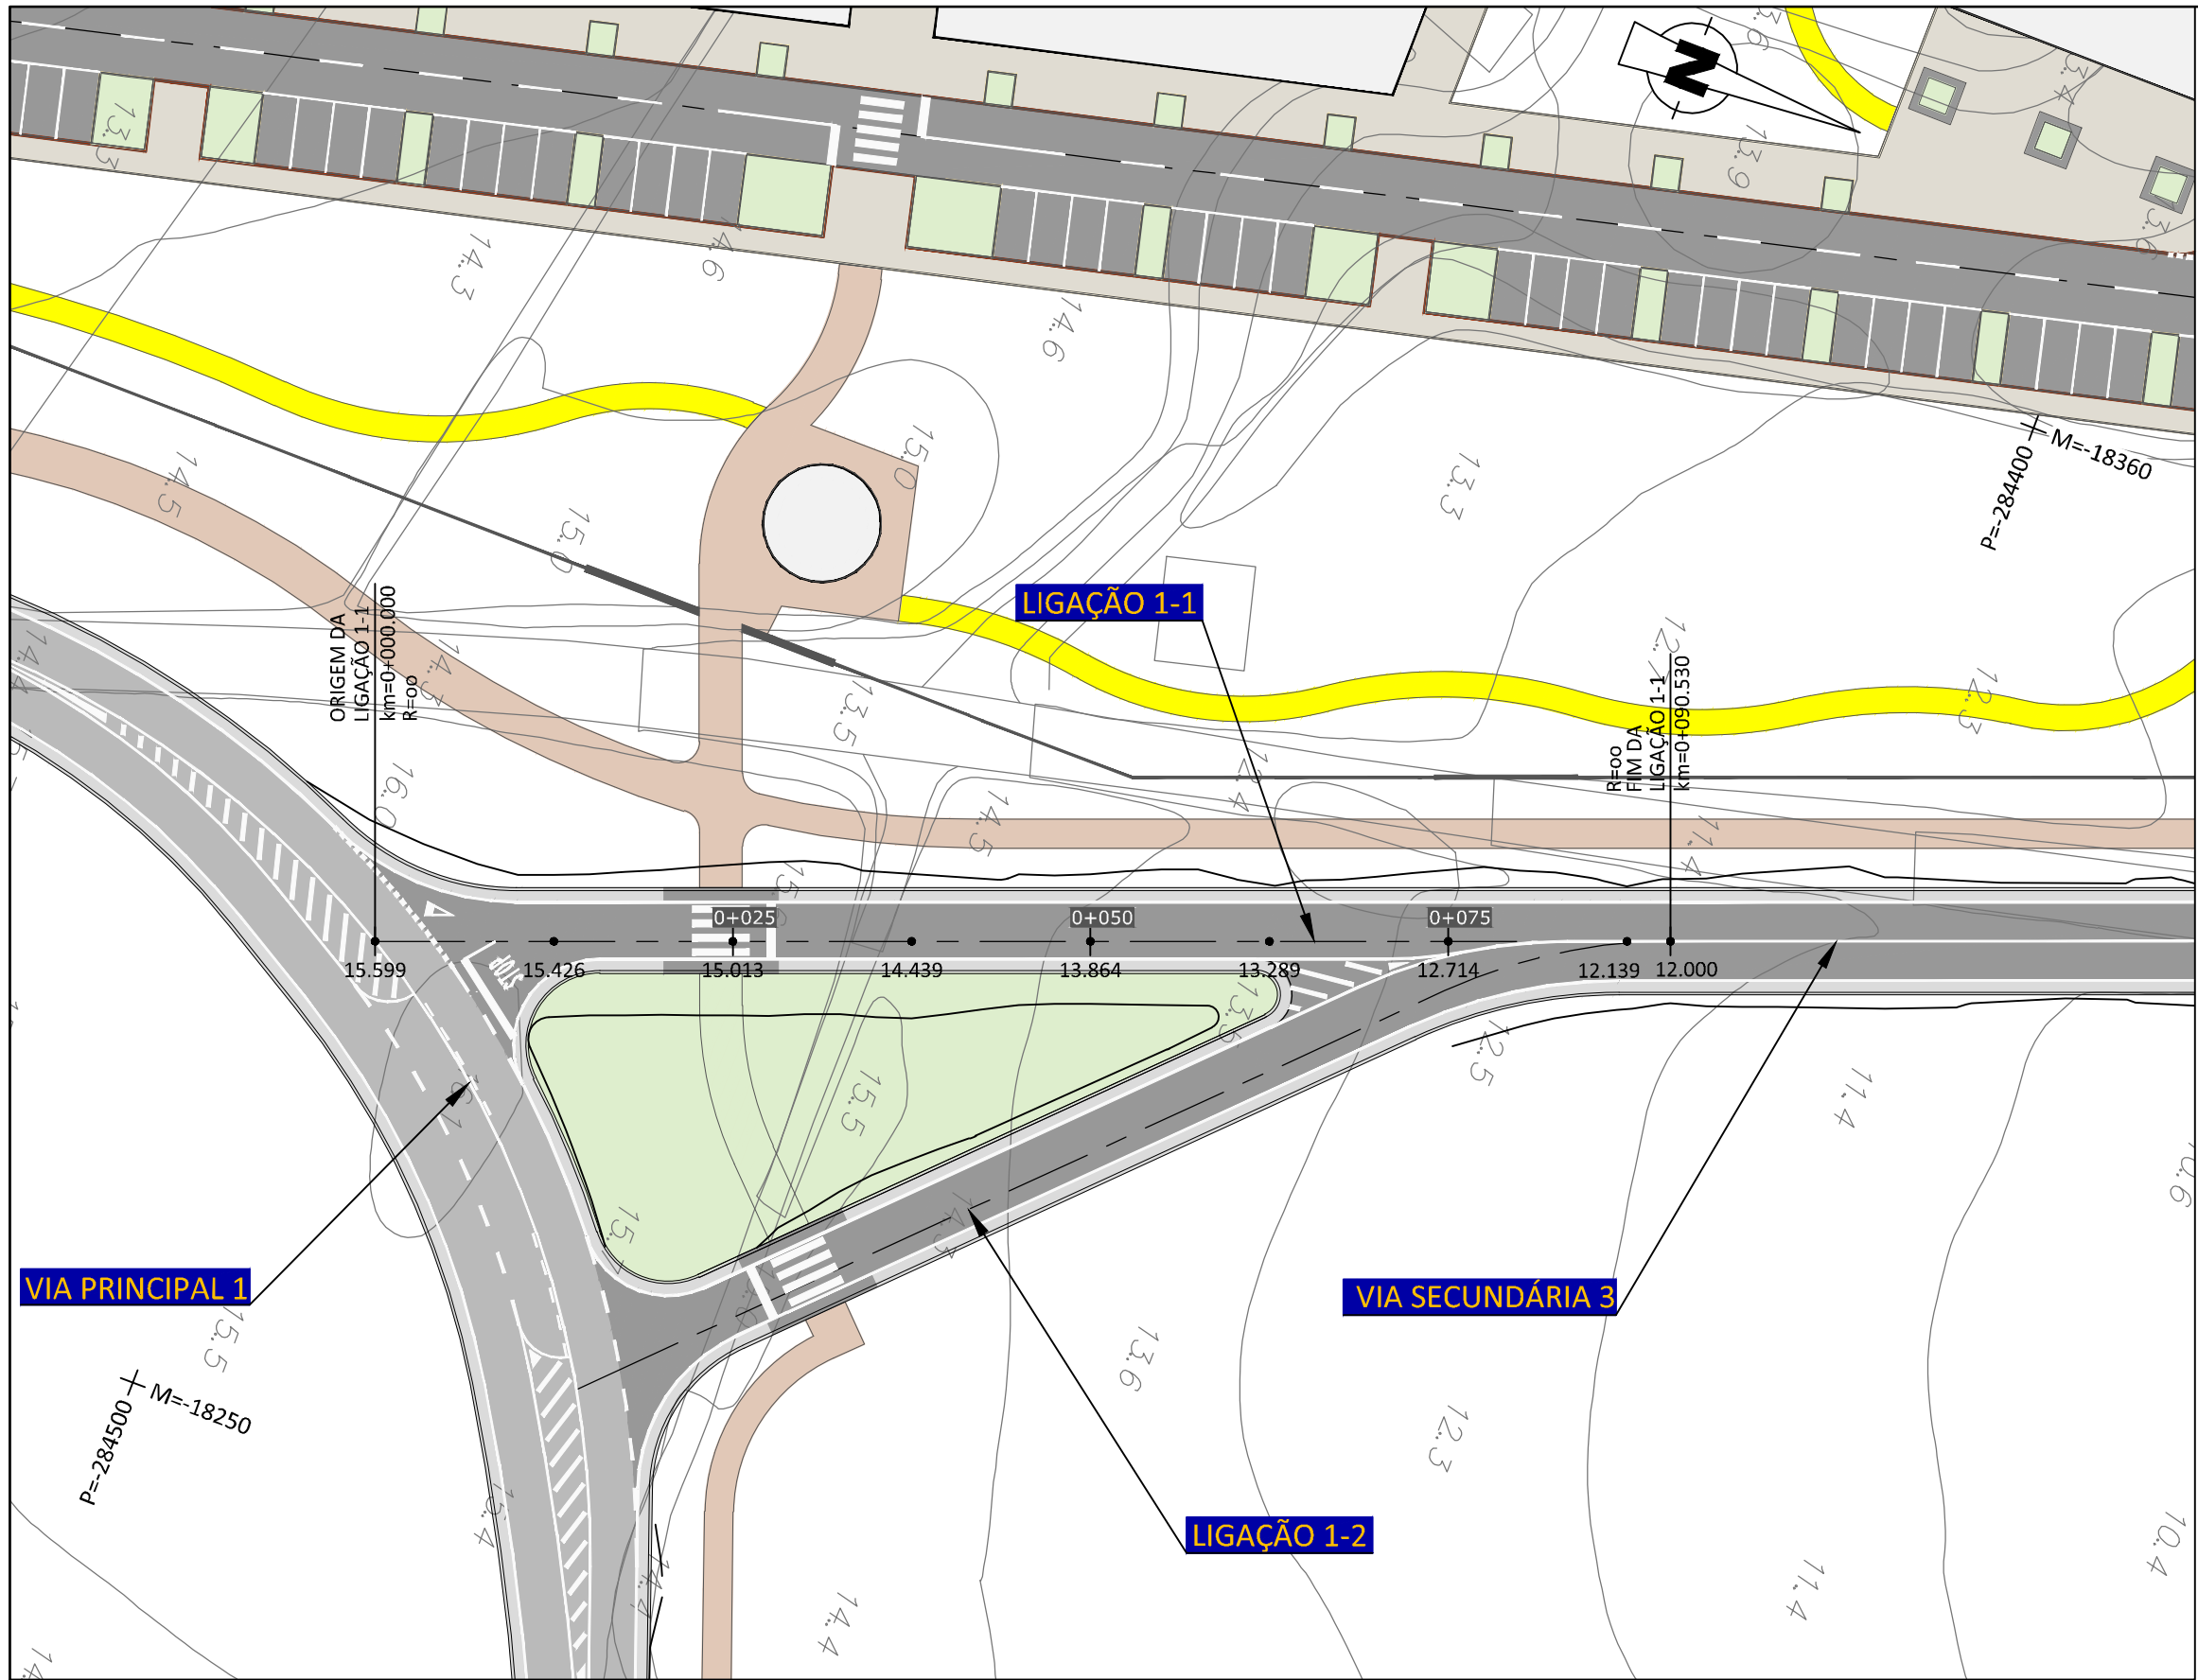


SIMBOLOGIA:

- FAIXA DE RODAGEM - PAVIMENTO TIPO I
- FAIXA DE RODAGEM - PAVIMENTO TIPO II
- ESTACIONAMENTO - PAVIMENTO TIPO III
- PAVIMENTO BETUMINO EXISTENTE A MANTER
- VALETA
- ILHÉUS EM CUBOS DE GRANITO TIPO "CINZA ÉVORA"
- PARALELÍPEDOS EM GRANITO TIPO "CINZA ÉVORA"
- PAVIMENTO EM CUBOS DE GRANITO TIPO "AMARELO VIMEIRO"
- VIAS DO PARQUE DE ESTACIONAMENTO DA PRAIA
- ENTRADAS DOS ALDEAMENTOS
- PAVIMENTO EM CALÇADA DE VIDRAÇA
- PASSEIOS
- PAVIMENTO EM CUBOS DE CALCÁRIO - PASSEIOS, ILHÉUS E ESTACIONAMENTO DO PARQUE DE ESTACIONAMENTO DA PRAIA
- CAMINHO PEDONAL EM SAIBRO
- CAMINHO PEDONAL EM SAIBRO AGREGADO
- CICLOVIA EM BETÃO POROSO
- PASSADIÇO
- PAVIMENTO EM LAJES DE BETÃO
- PAVIMENTO EM PLACAS DE BETÃO
- GRELHAS METÁLICAS
- ZONA VERDE
- ATERRO
- ESCAVAÇÃO

NOTAS:

- LEVANTAMENTO TOPOGRÁFICO LIGADO À REDE GEODÉSICA NACIONAL
- PROJEÇÃO DE GAUSS - ELIPSOIDE INTERNACIONAL
- DATUM: 73-ORIGEM DAS COORDENADAS: PONTO CENTRAL
- ALTIMETRIA REFERIDA AO N.M.A.M. - MARÉGRAFO DE CASCAIS

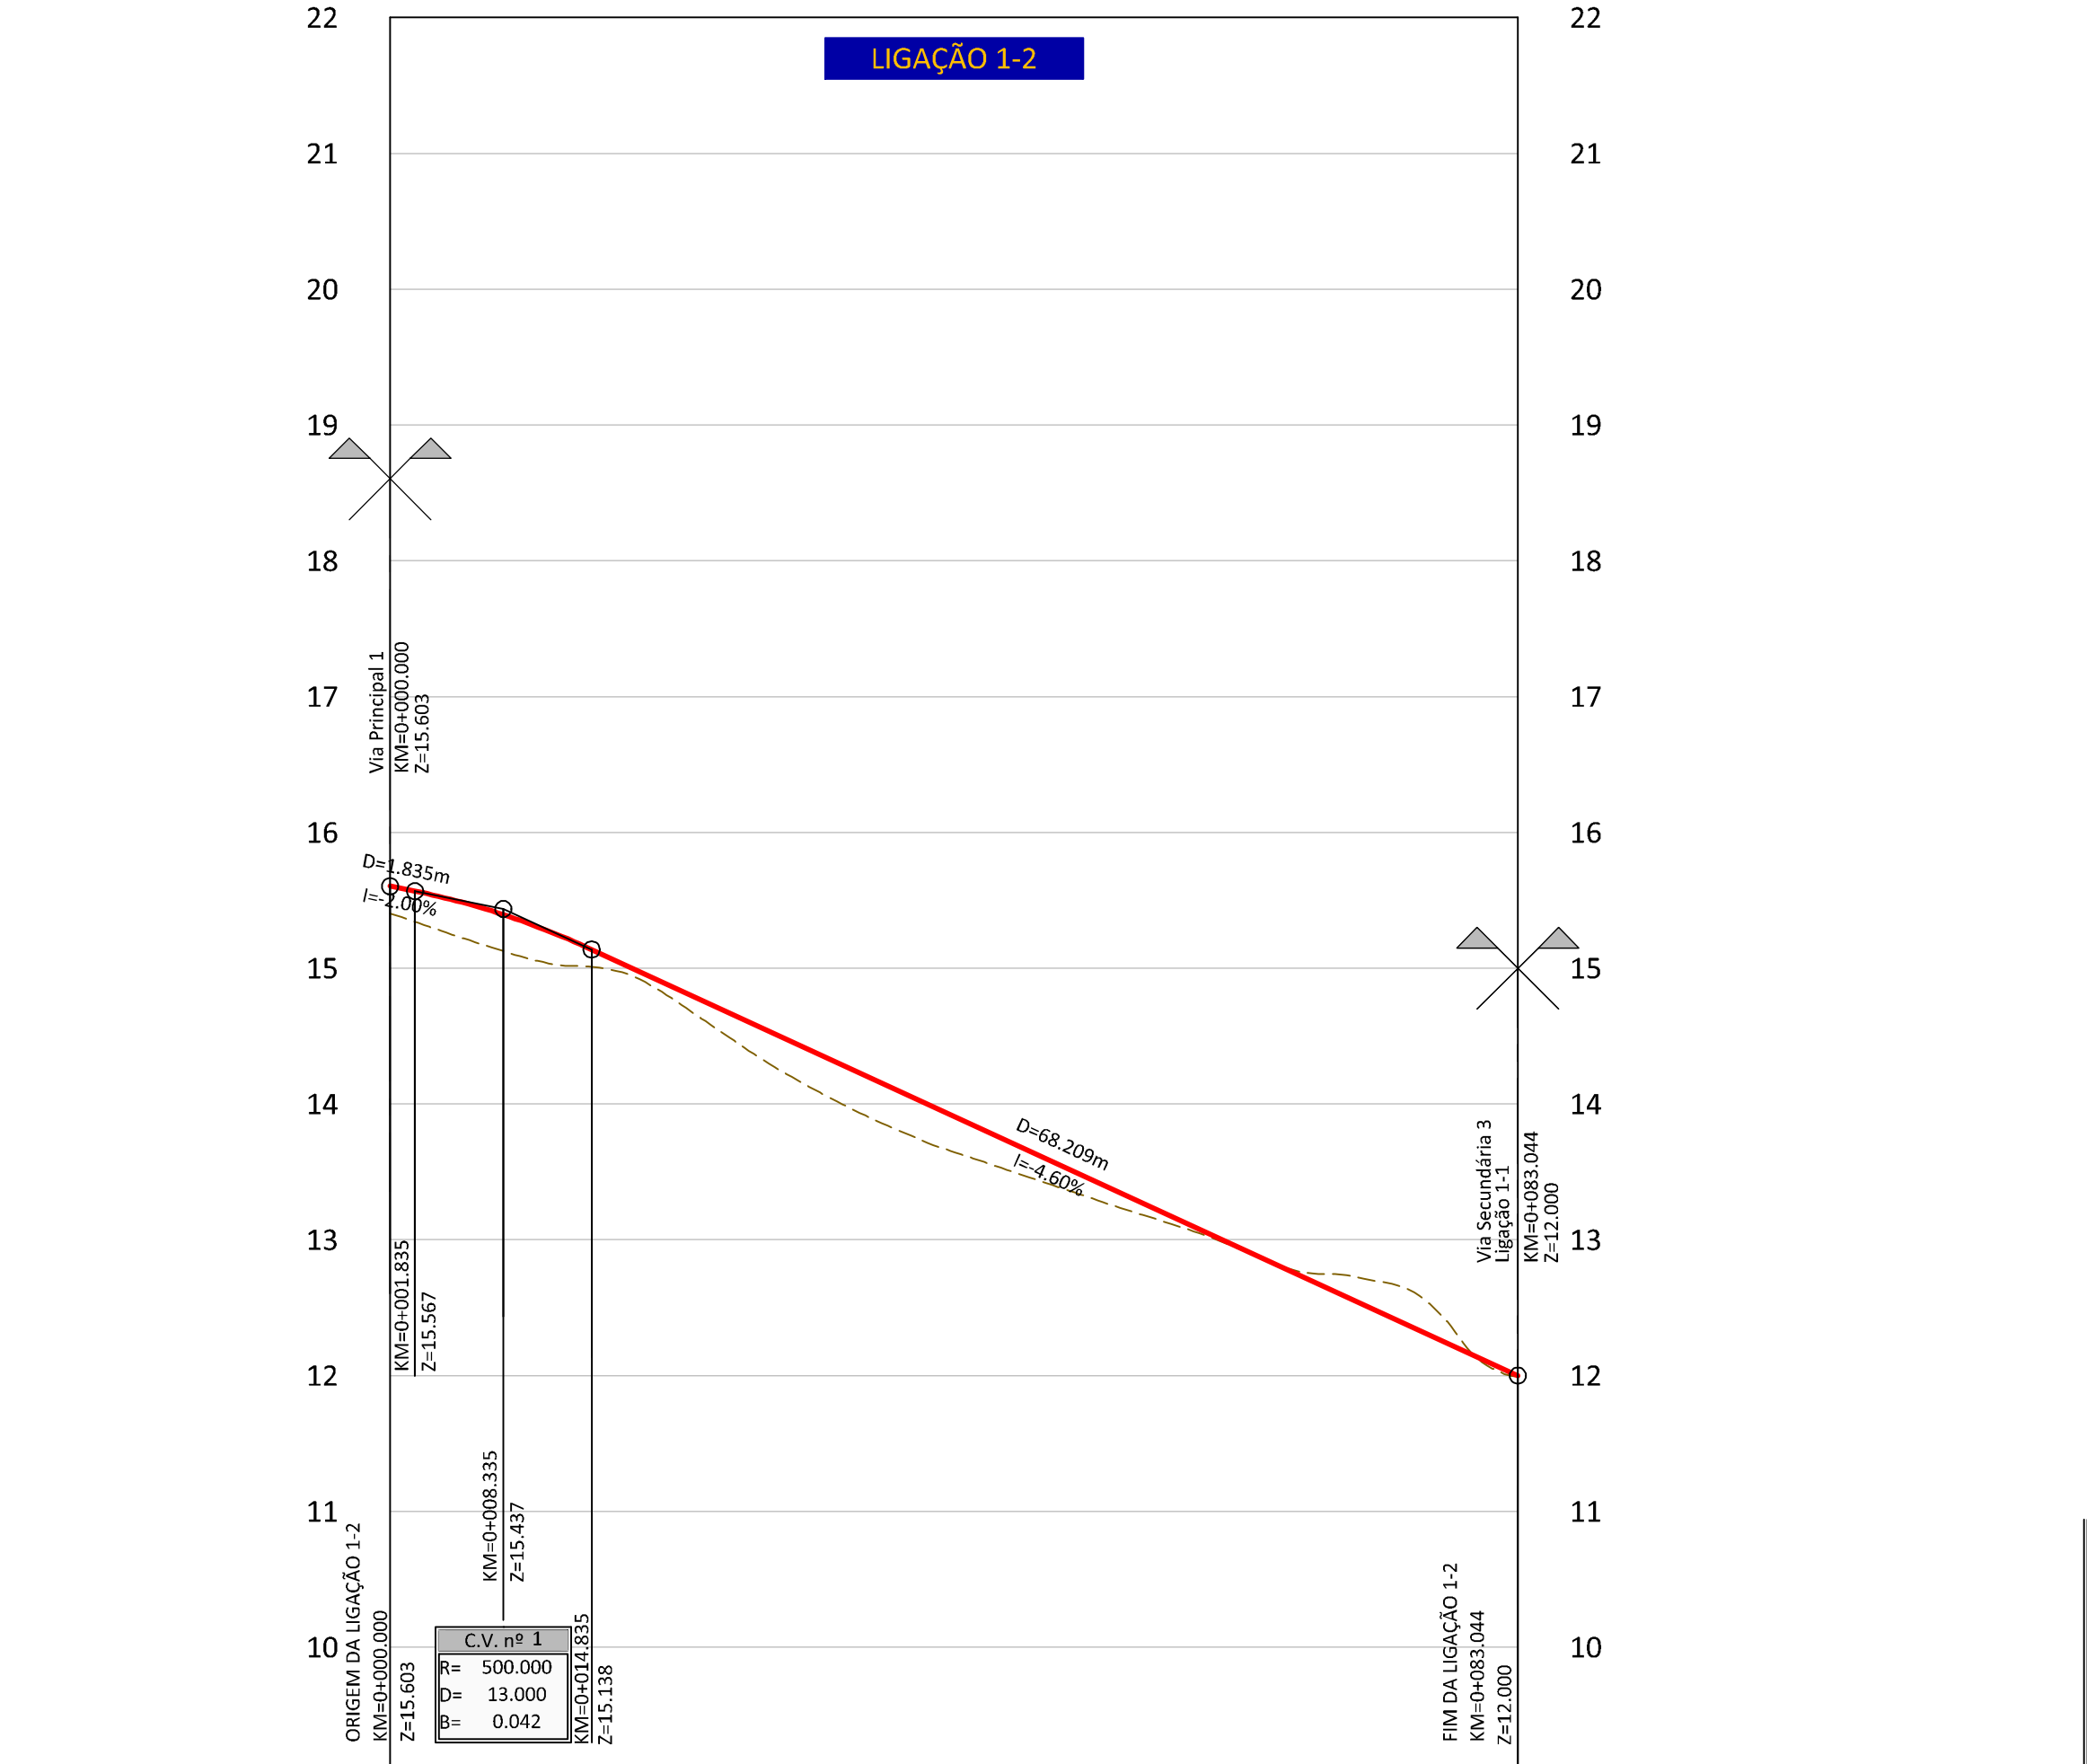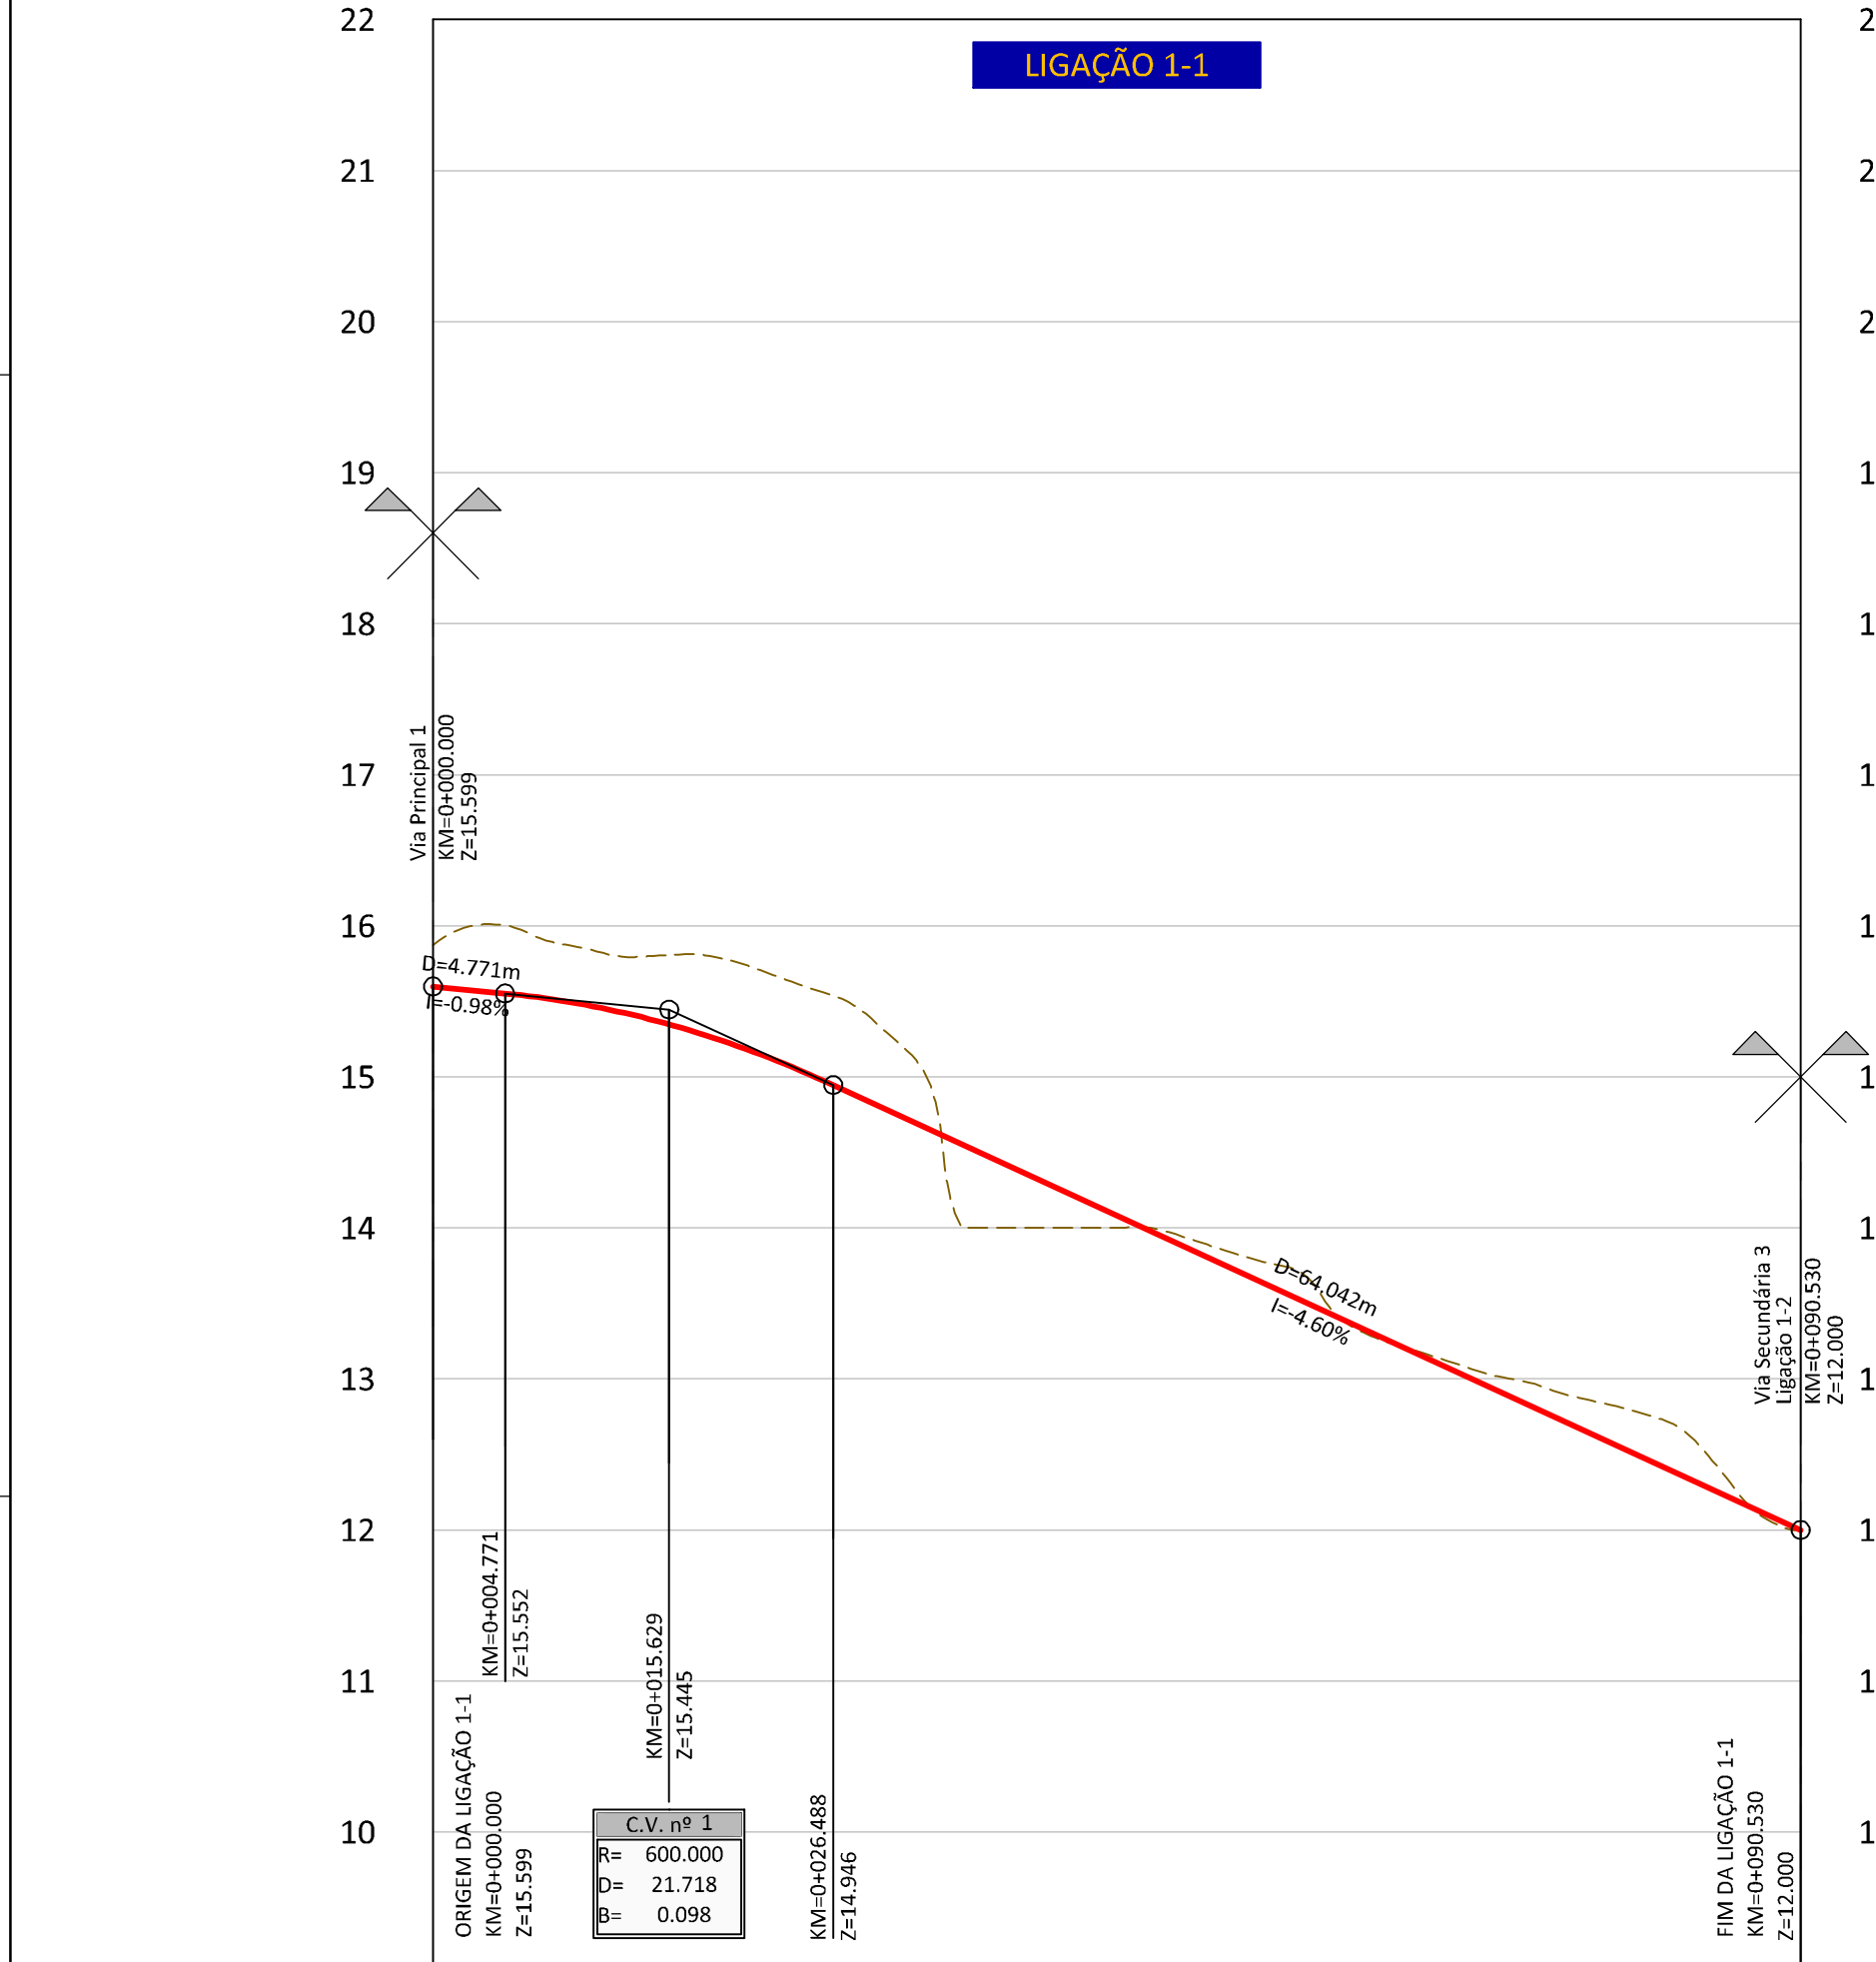

PERFIL LONGITUDINAL	QUILOMETRAGEM				
	0+000	0+025	0+050	0+075	0+090.530
COTAS DA RASANTE	15.599	15.013	13.864	12.714	12.000
COTAS DO TERRENO	15.574	15.585	13.931	12.895	12.000
ELEMENTOS DO PERFIL	I=-0.98% D=4.771m R=600.000m D=21.718m R=600.000m D=64.042m I=-4.60%				
SOBREELEVAÇÃO	2.5%				
PONTOS NOTÁVEIS	km=0+000.000				
DIAGRAMA DE CURVAS	D=90.530 R=∞				

PERFIL LONGITUDINAL	QUILOMETRAGEM				
	0+000	0+025	0+050	0+075	0+090.530
COTAS DA RASANTE	15.603	14.570	13.520	12.370	12.000
COTAS DO TERRENO	15.604	14.489	13.361	12.635	12.000
ELEMENTOS DO PERFIL	I=-2.00% D=1.835m R=500.000m D=68.209m I=-4.60%				
SOBREELEVAÇÃO	2.5%				
PONTOS NOTÁVEIS	km=0+000.000				
DIAGRAMA DE CURVAS	D=66.783 R=∞ D=16.261 R=37.750				

ALTERAÇÕES Ago. 2013 - Revisão do projecto de acordo com o parecer da C.M. Silves

CLIENTE:

Rua Tomás da Fonseca, Torre E - 10º, A, B, C
1000-090 Lisboa
Tel. 210 989 252 Fax 210 989 255

GESTÃO DO PROJECTO:

Rua da Escola Politécnica 38, 2º
1000-090 Lisboa
Tel. 217 996 700 Fax 217 996 701
ma@rockbuilding.com

ARQUITECTURA PAISAGISTA:

Clt. Parque das Chagas - Apart. 430
1000-090 Lisboa
Tel. 210 989 252 Fax 210 989 255
www.procon.pt procon@procon.pt

PROJECTO:

PROJECTO DE REPARCELAMENTO DA UE1 DO PLANO DE PORMENOR DA PRAIA GRANDE
PROJECTO DE LICENCIAMENTO DAS OBRAS DE URBANIZAÇÃO

ESPECIALIDADE:

INFRAESTRUTURAS VIÁRIAS

FASE DO PROJECTO:

LICENCIAMENTO

DESIGNAÇÃO:

LIGAÇÃO 1-1
LIGAÇÃO 1-2
PLANTAS E PERFIS LONGITUDINAIS

DATA:

Abri. 2013

ESCALA:

H=1/500
V=1/50

Nº DESENHO:

017

FICHEIRO:

08213A_017-0.dwg

Folha 1/1