

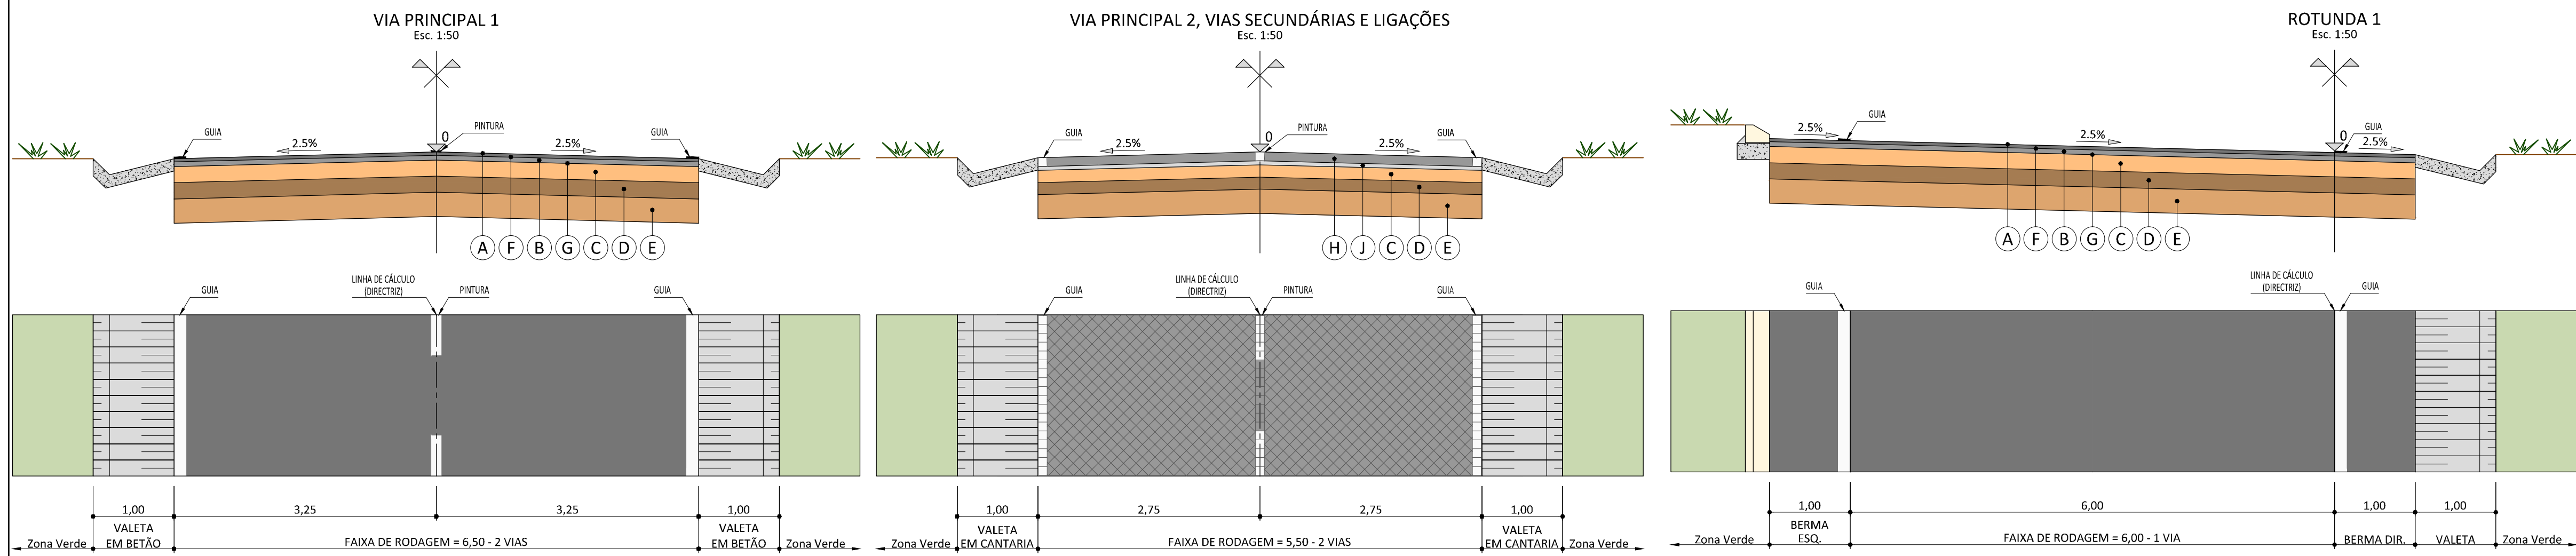


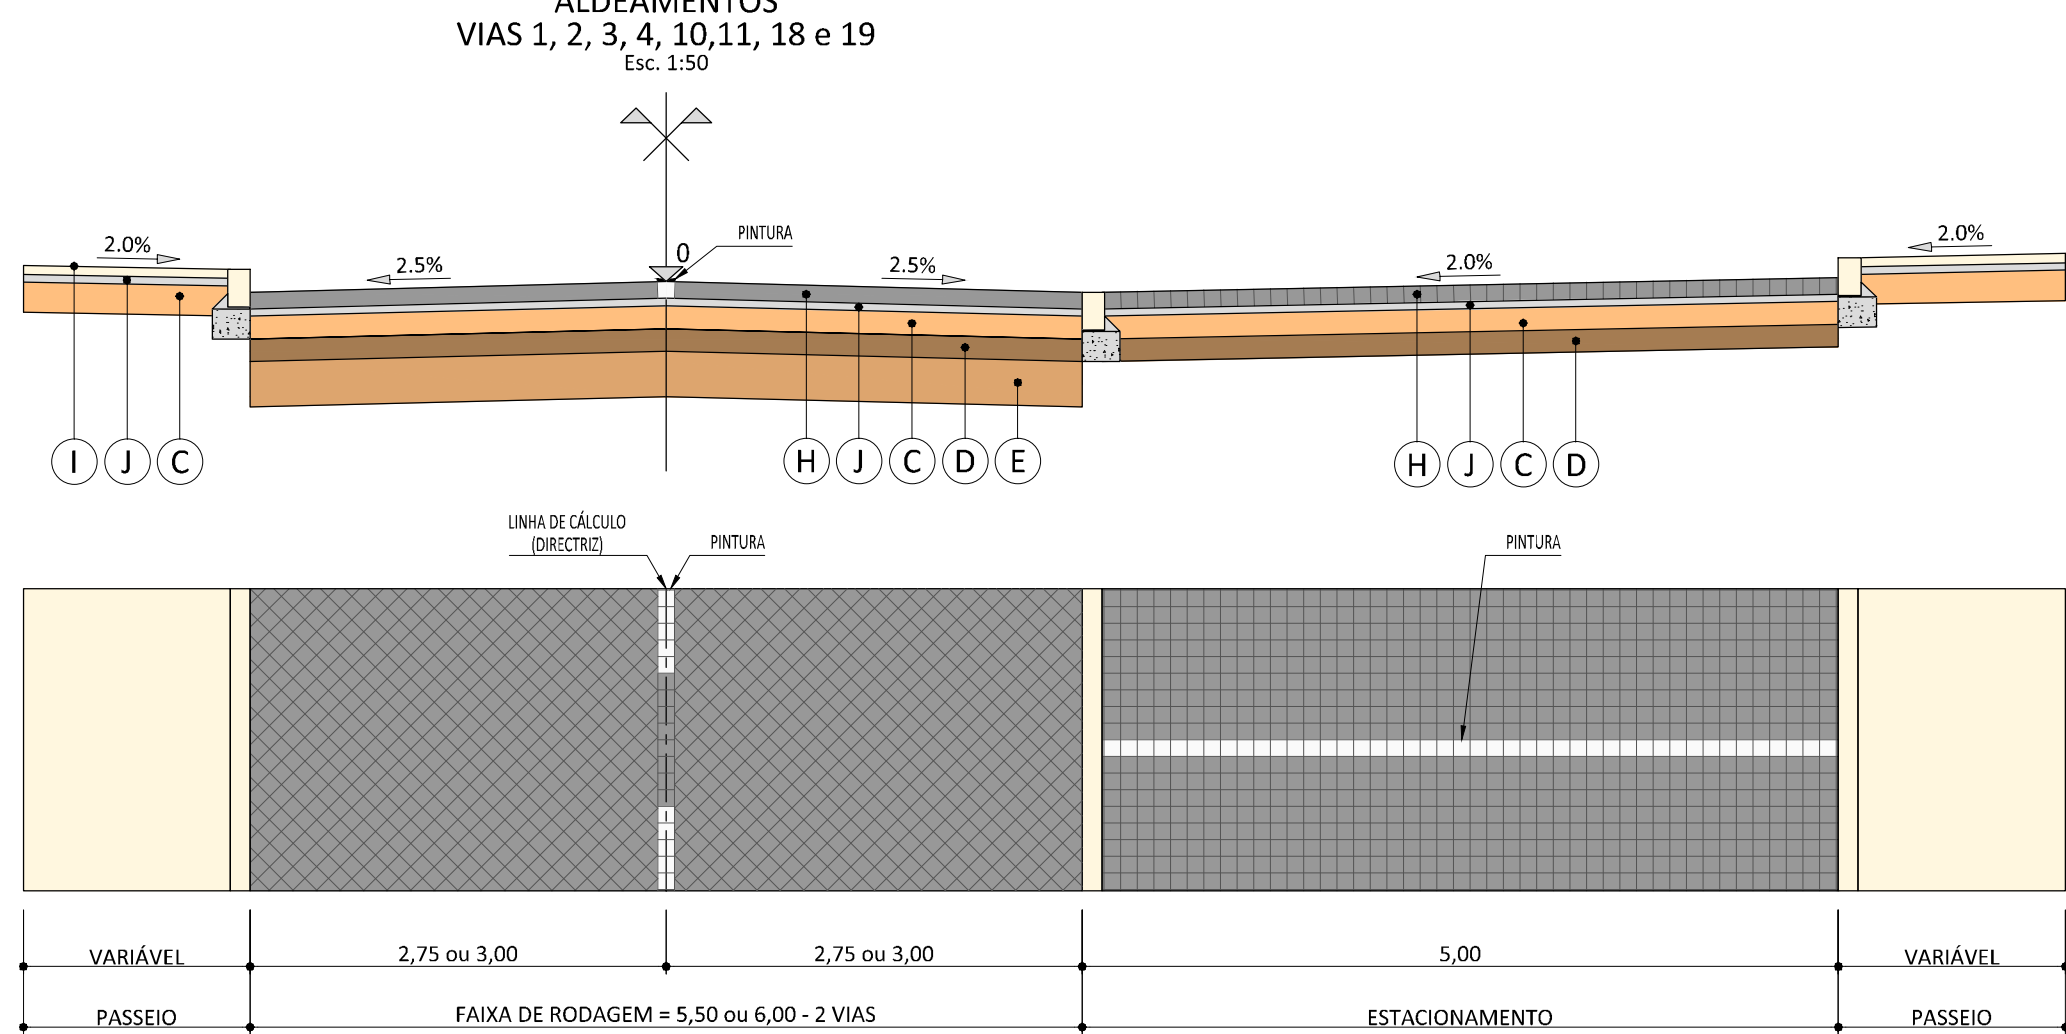







LEGENDA:

(A)	- AC 14 SURF 35/50 (BB)
(B)	- AC 20 BIN 35/50 (MB)
(C)	- BASE EM AGREGADO BRITADO DE GRANULOMETRIA EXTENSA
(D)	- SUB-BASE EM AGREGADO BRITADO DE GRANULOMETRIA EXTENSA
(E)	- LEITO DO PAVIMENTO - SOLOS SELECIONADOS
(F)	- REGA DE COLAGEM
(G)	- REGA DE IMPREGNAÇÃO
(H)	- CUBOS DE GRANITO 0,11x0,11x0,11m TIPO "CINZA ÉVORA"
(I)	- CALÇADA EM VIDRAÇO 0,06m EM CUBO BRANCO
(J)	- CAMADA DE ASSENTAMENTO EM CIMENTO E AREIA AO TRAÇO 1:5
(L)	- CUBOS DE GRANITO TIPO "AMARELO VIMIEIRO"
(K)	- CUBOS DE CALCÁRIO COM 0.11x0.11x0.11m
(1)	- LANCIS DE CALCÁRIO
(2)	- FUNDAÇÃO EM BETÃO POBRE DE 150Kg DE CIMENTO/m³

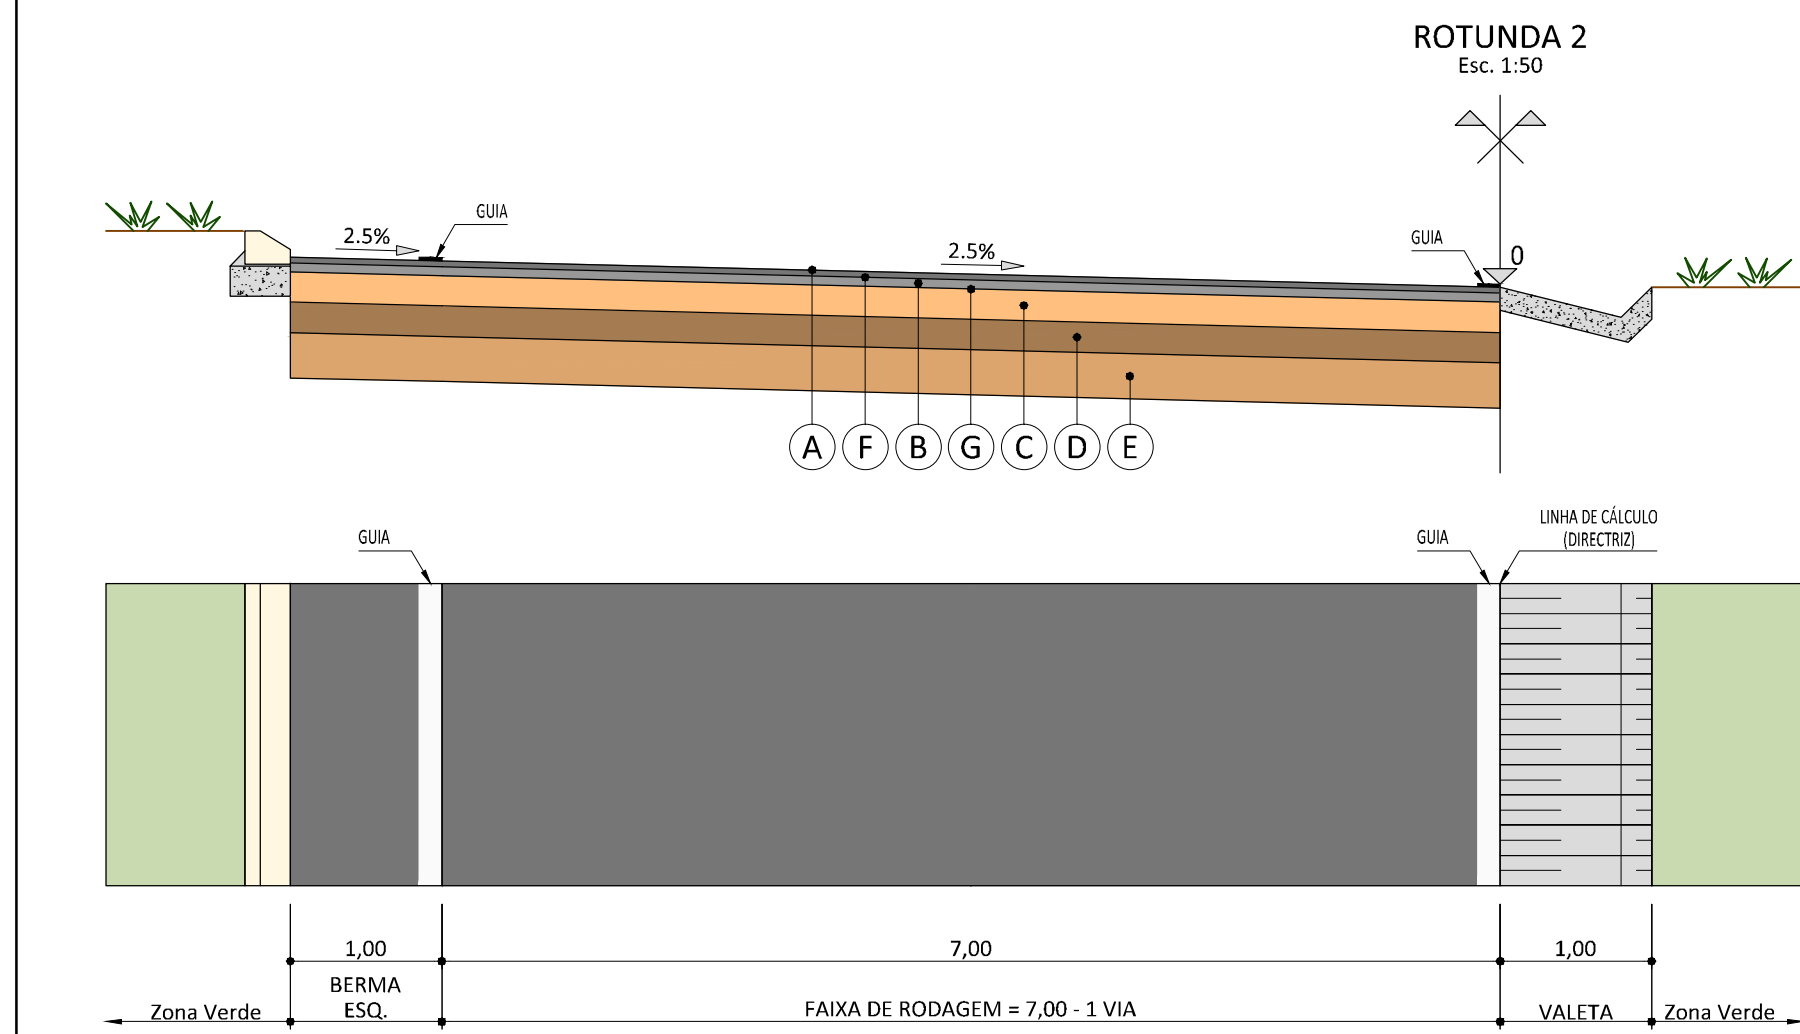

(A)	AC 14 SURF 35/50 (BB)	INERTE 0/14 mm ; BETUME 35/50: FILLER DE ACORDO COM O CADERNO DE ENCARGOS
(B)	AC 20 BIN 35/50 (MB)	INERTE 0/20 mm ; BETUME 35/50: FILLER DE ACORDO COM O CADERNO DE ENCARGOS
(F)	REGA DE COLAGEM C 60 B 4 (ECR-1)	EMULSÃO BETUMINOSA CATIÔNICA DE ROTURA RÁPIDA, APLICADA À TAXA DE 0.7 kg/m2
(G)	REGA DE IMPREGNAÇÃO C 50 BF 5 (ECI)	EMULSÃO BETUMINOSA CATIÔNICA ESPECIAL DE IMPREGNAÇÃO, APLICADA À TAXA DE 1.0 kg/m2

- NOTAS:**
- 0 - CONSTITUI O PONTO DE REFERÊNCIA DO PERFIL LONGITUDINAL (RASANTE)
 - NO PAVIMENTO COMPOSTO POR CUBOS DE GRANITO AS GUIAS E PINTURAS SERÃO EXECUTADAS EM CUBOS DE CALCÁRIO COM 0,11x0,11x0,11m
 - MEDIDAS EM METROS
 - PARA A CONSTITUIÇÃO DOS PAVIMENTOS DOS PASSEIOS VÊR PROEJCTO DE PAISAGISMO
 - NA ZONA DAS PORTARIAS DOS ALDEAMENTOS OS CUBOS DE GRANITO TIPO "CINZA ÉVORA" SERÃO SUBSTITUÍDOS POR CUBOS DE GRANITO TIPO "ROSA MONFORTE"
 - NAS VIAS COM PAVIMENTOS EM CUBOS DE GRANITO AS PINTURAS SERÃO EXECUTADAS EM CUBOS DE CALCÁRIO
 - AS CALDEIRAS DAS ÁRVORES ADJACENTES ÀS VIAS SÃO DELIMITADAS POR LANCIS DE CALCÁRIO TIPO L8

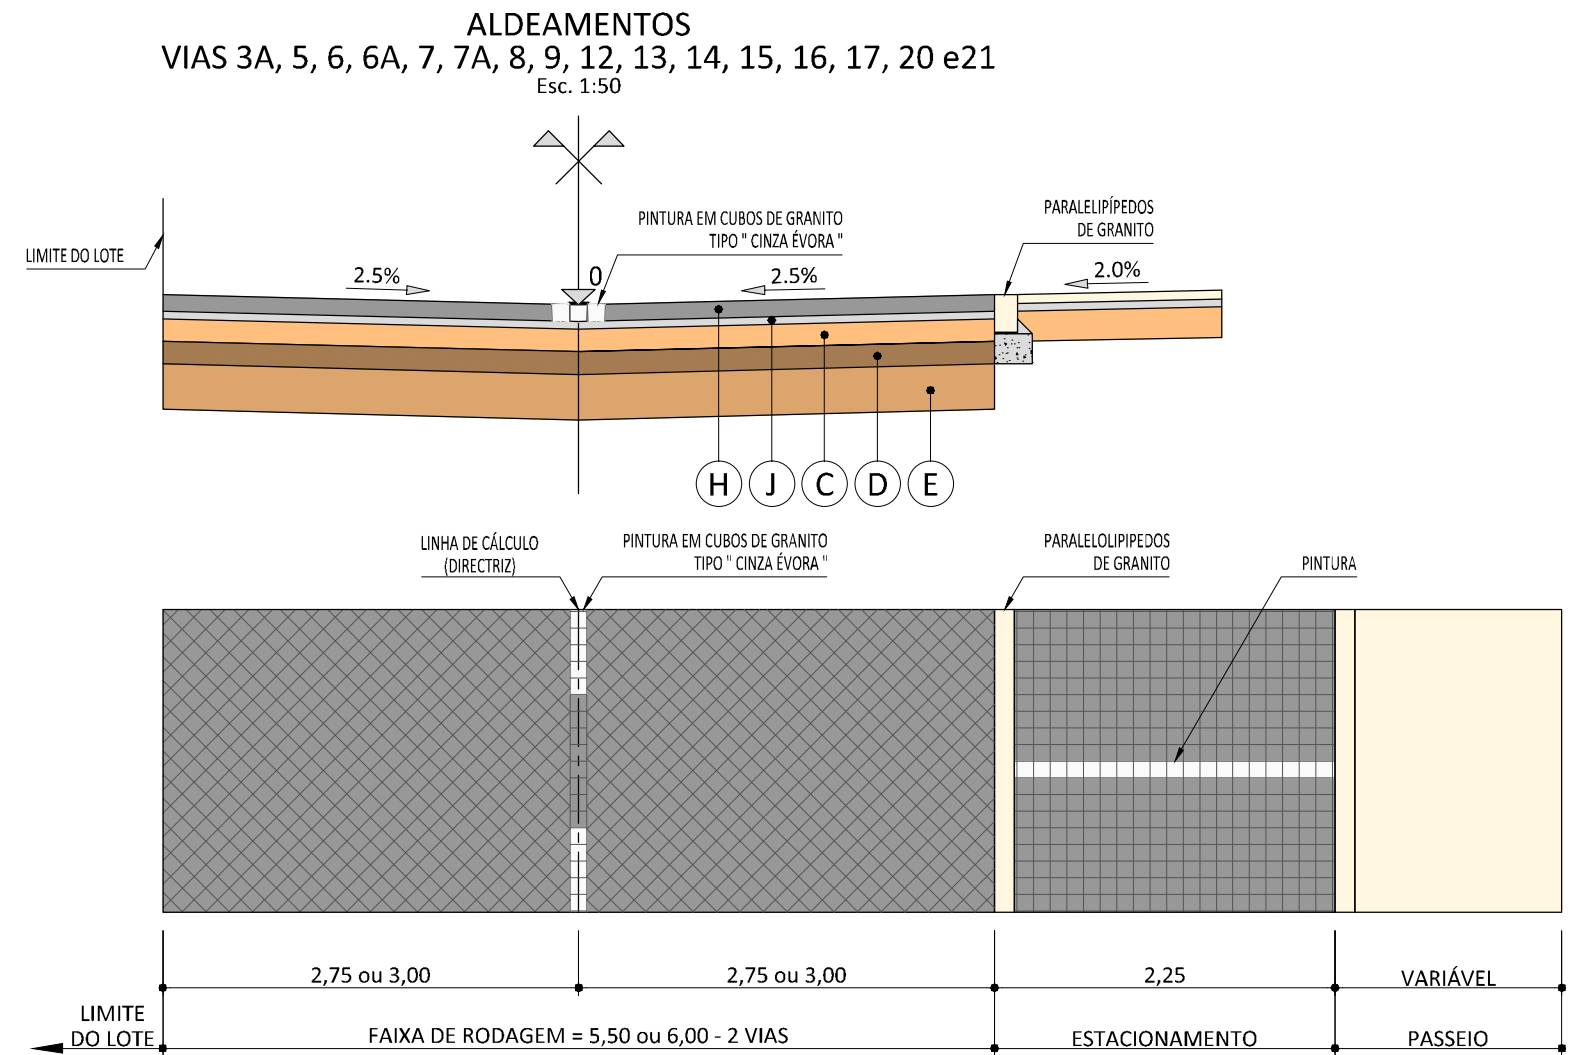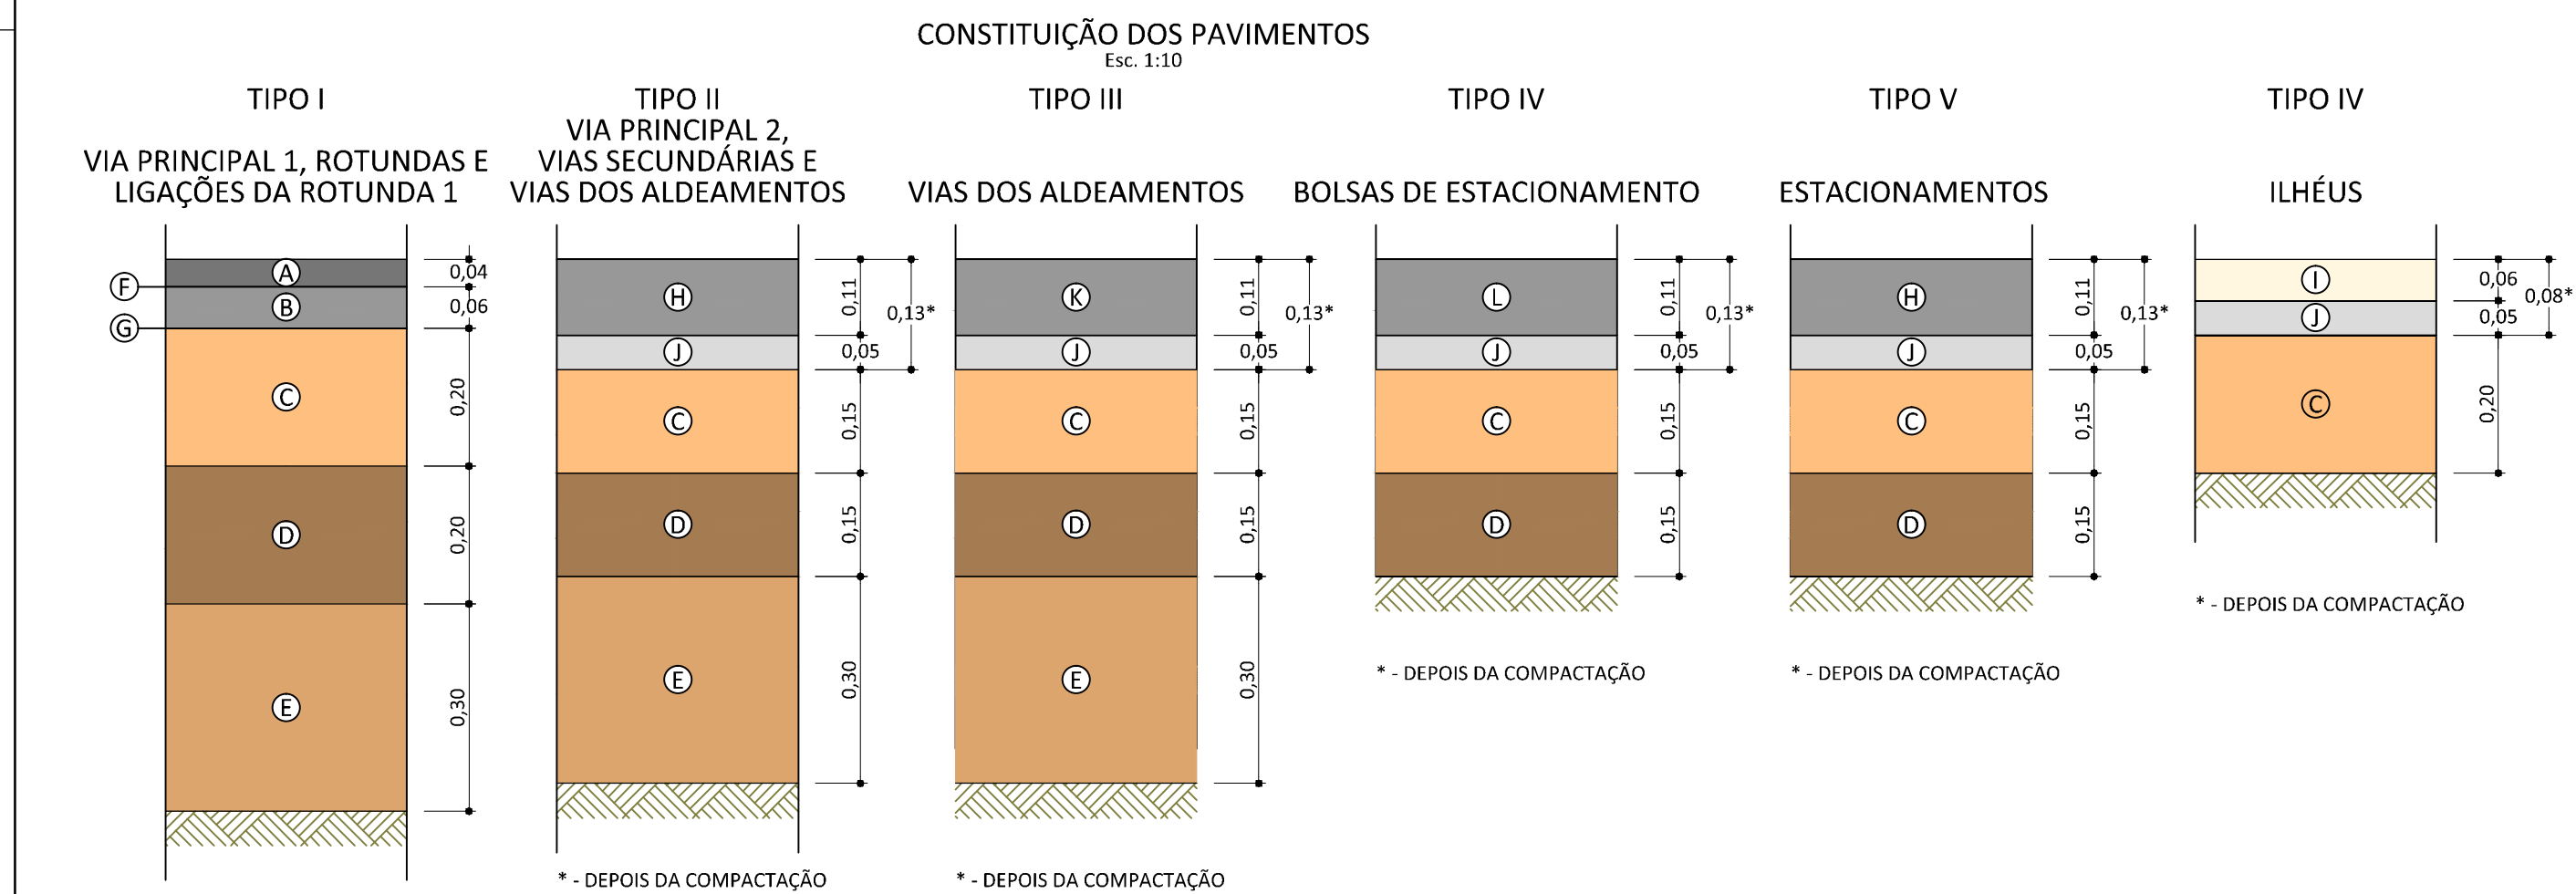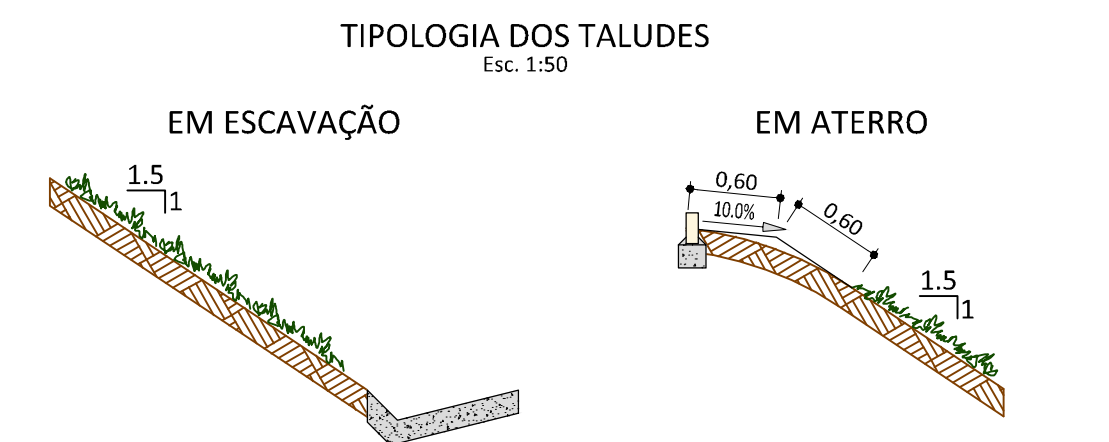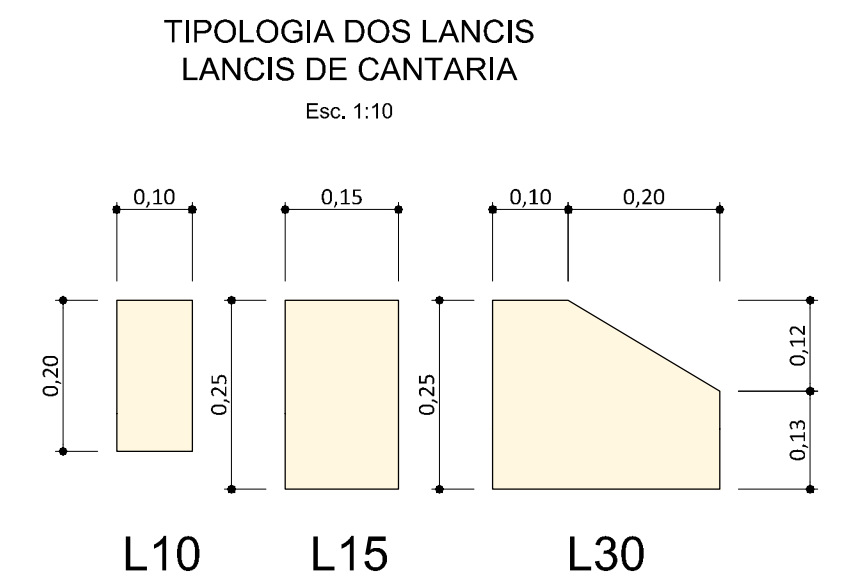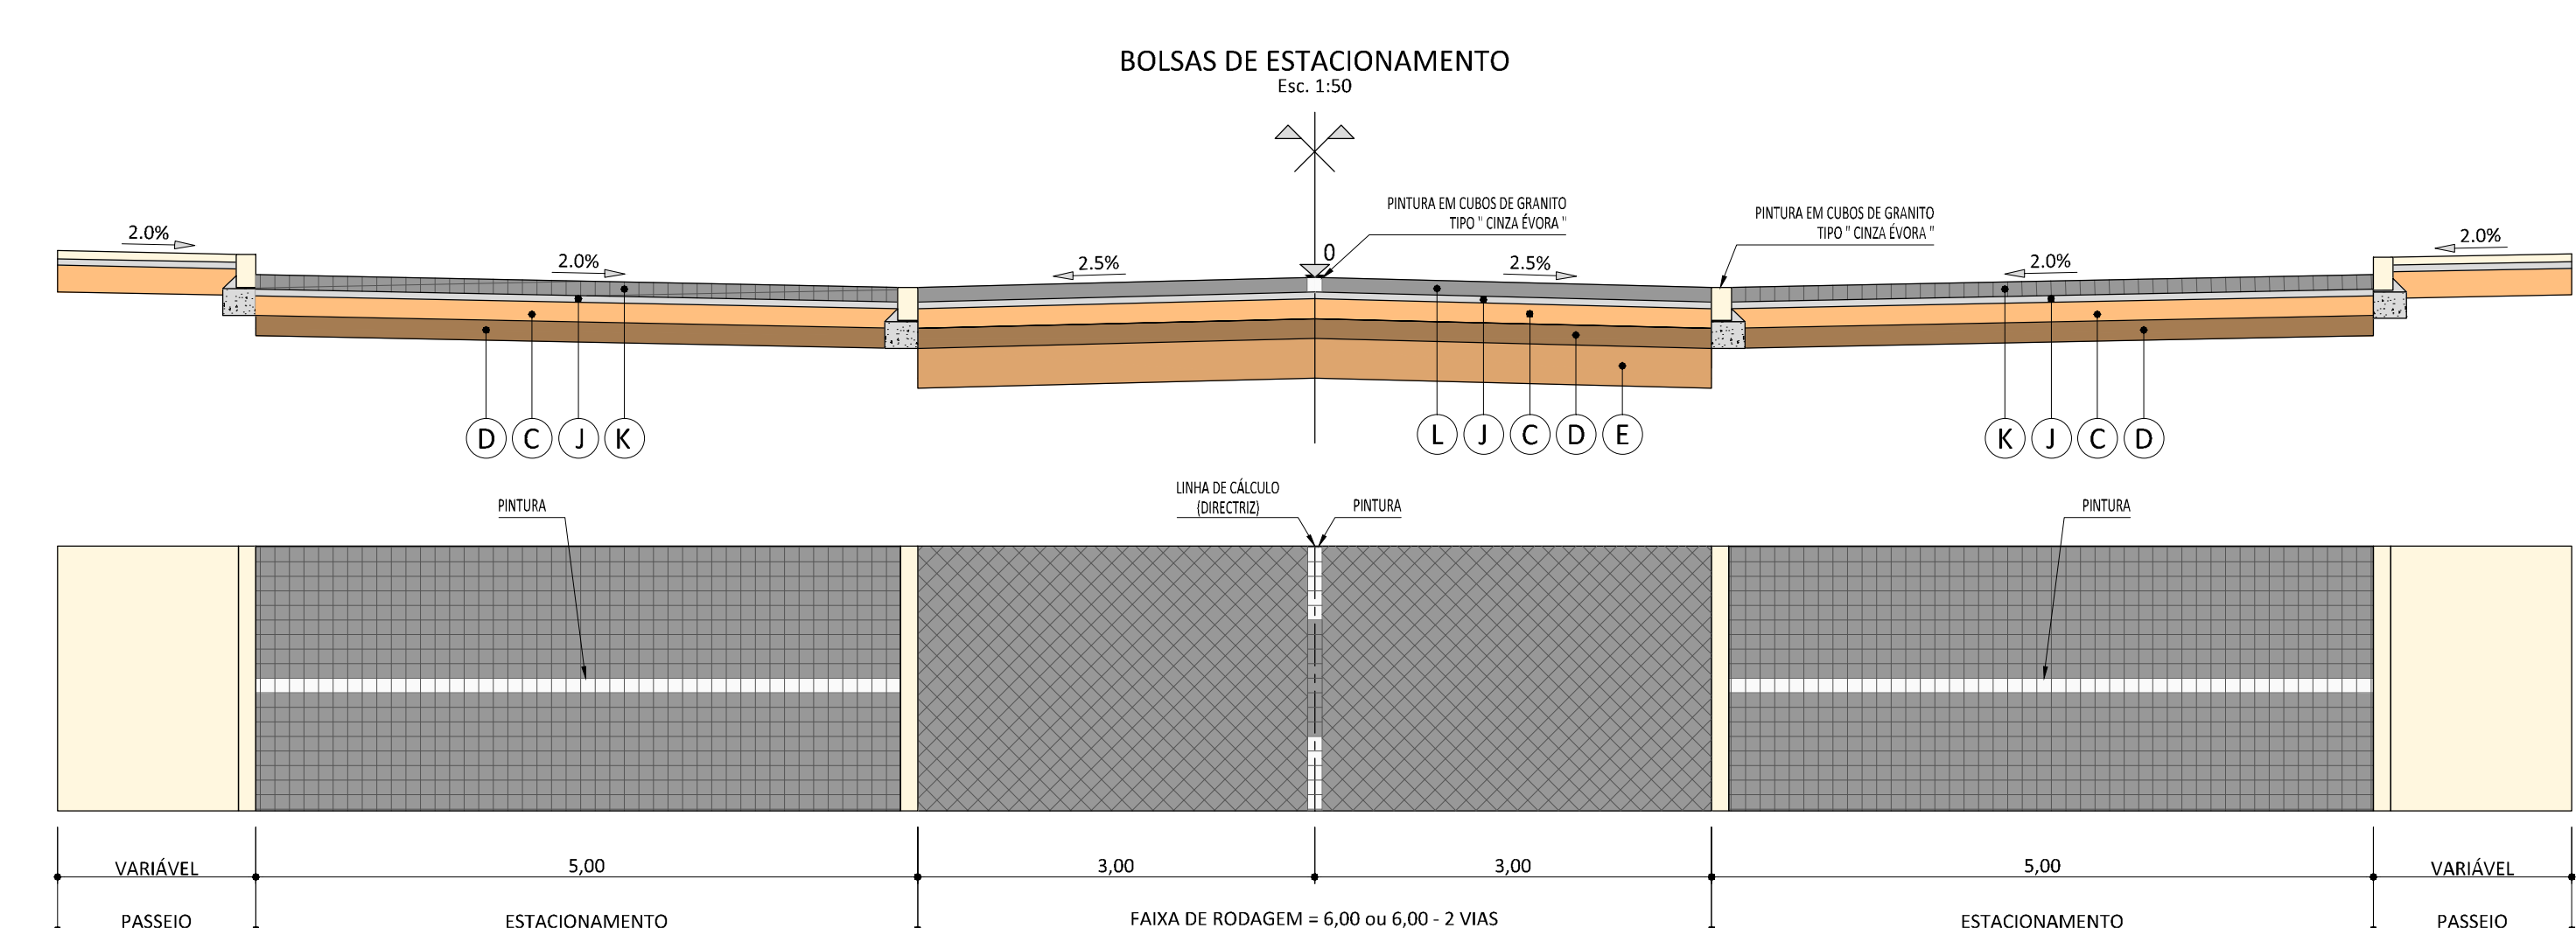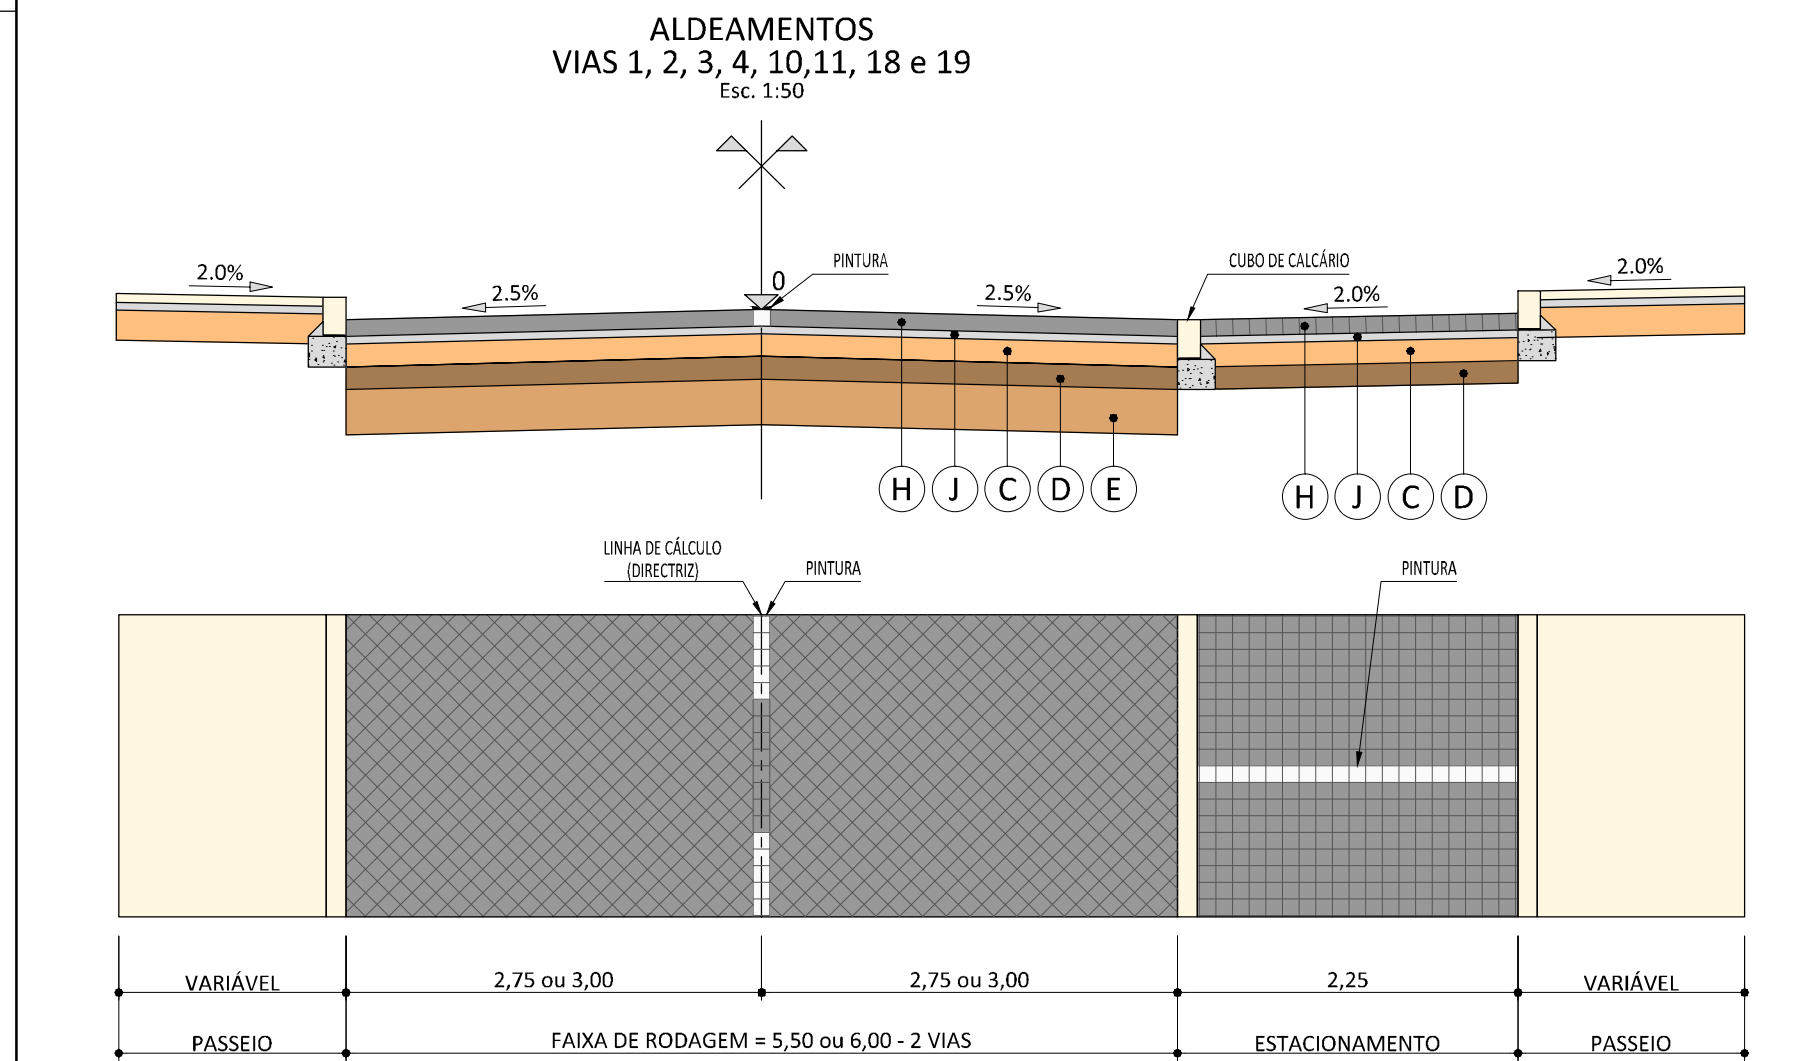

ALTERAÇÕES	Ago. 2013 - Revisão do projecto de acordo com o parecer da C.M. Silves
CLIENTE:	Rua Tomás da Fonseca, Torre E - 10º, A, B, C 1000-090 Lisboa Tel. 211 989 252 Fax 211 989 259 ma@rockbuilding.com
GESTÃO DO PROJECTO:	Rockbuilding SOLID PROJECT MANAGEMENT
ARQUITECTURA PAISAGISTA:	ORLA Arquitectura Paisagista, Lda
INFRAESTRUTURAS:	ALFAPARK - Escola do Servidão, 4 - Edifício C - Piso 1 3rd - Alfragide 2015-051 AMADORA Tel. 210 987 201 Fax 210 087 299 www.procel.pt procel@procel.pt
PROJETO:	PROJECTO DE REPARCELAMENTO DA UE1 DO PLANO DE PORMENOR DA PRAIA GRANDE PROJECTO DE LICENCIAMENTO DAS OBRAS DE URBANIZAÇÃO
ESPECIALIDADE:	INFRAESTRUTURAS VIÁRIAS
FASE DO PROJECTO:	LICENCIAMENTO
DESIGNAÇÃO:	PERFIS TRANSVERSAIS TIPO
DATA:	Abri. 2013
ESCALA:	1/50 1/10
N.º DESENHO:	042
FICHEIRO:	08213A_042-0.dwg
Folha 1/1	