
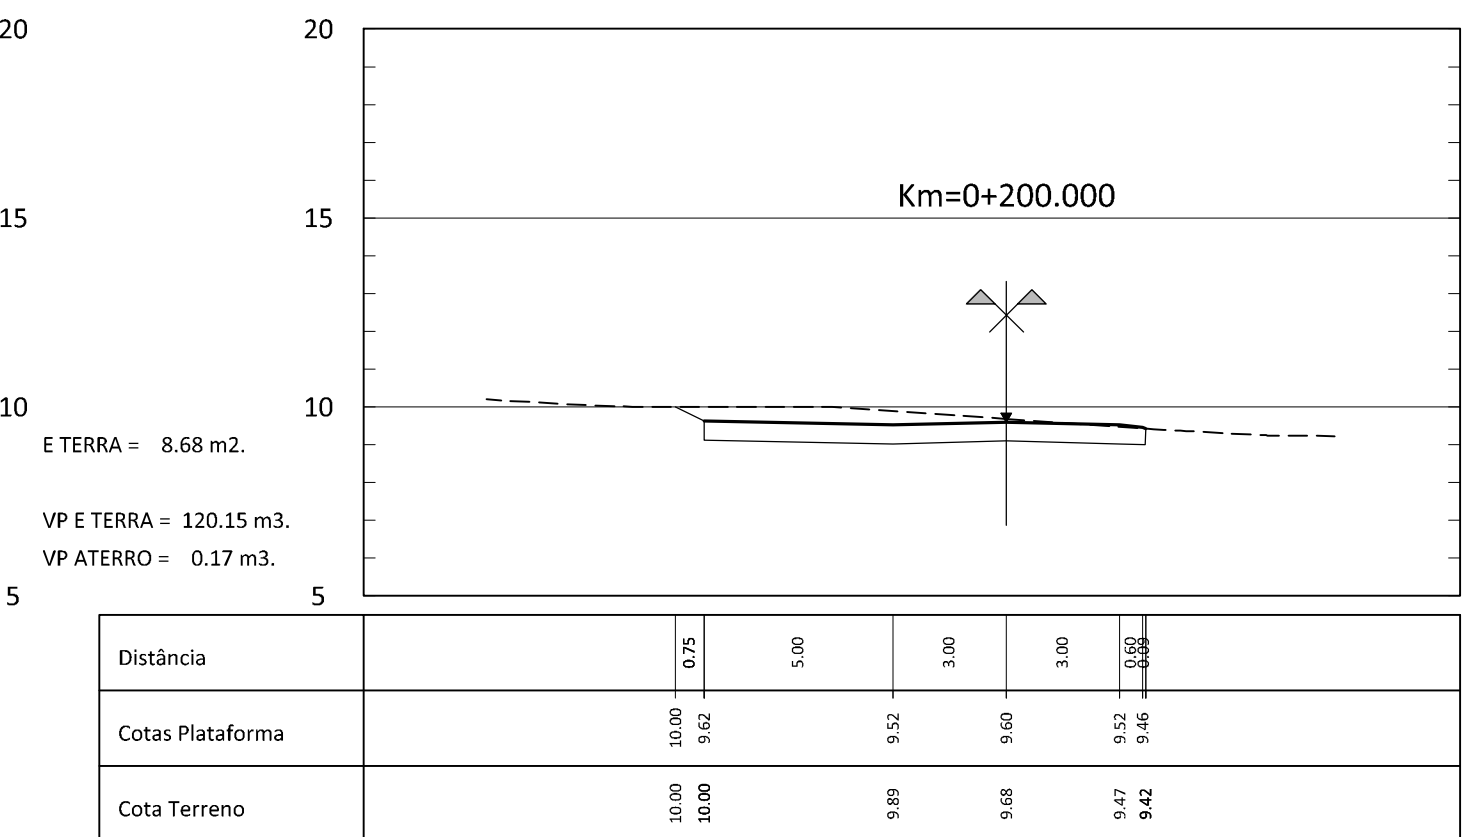
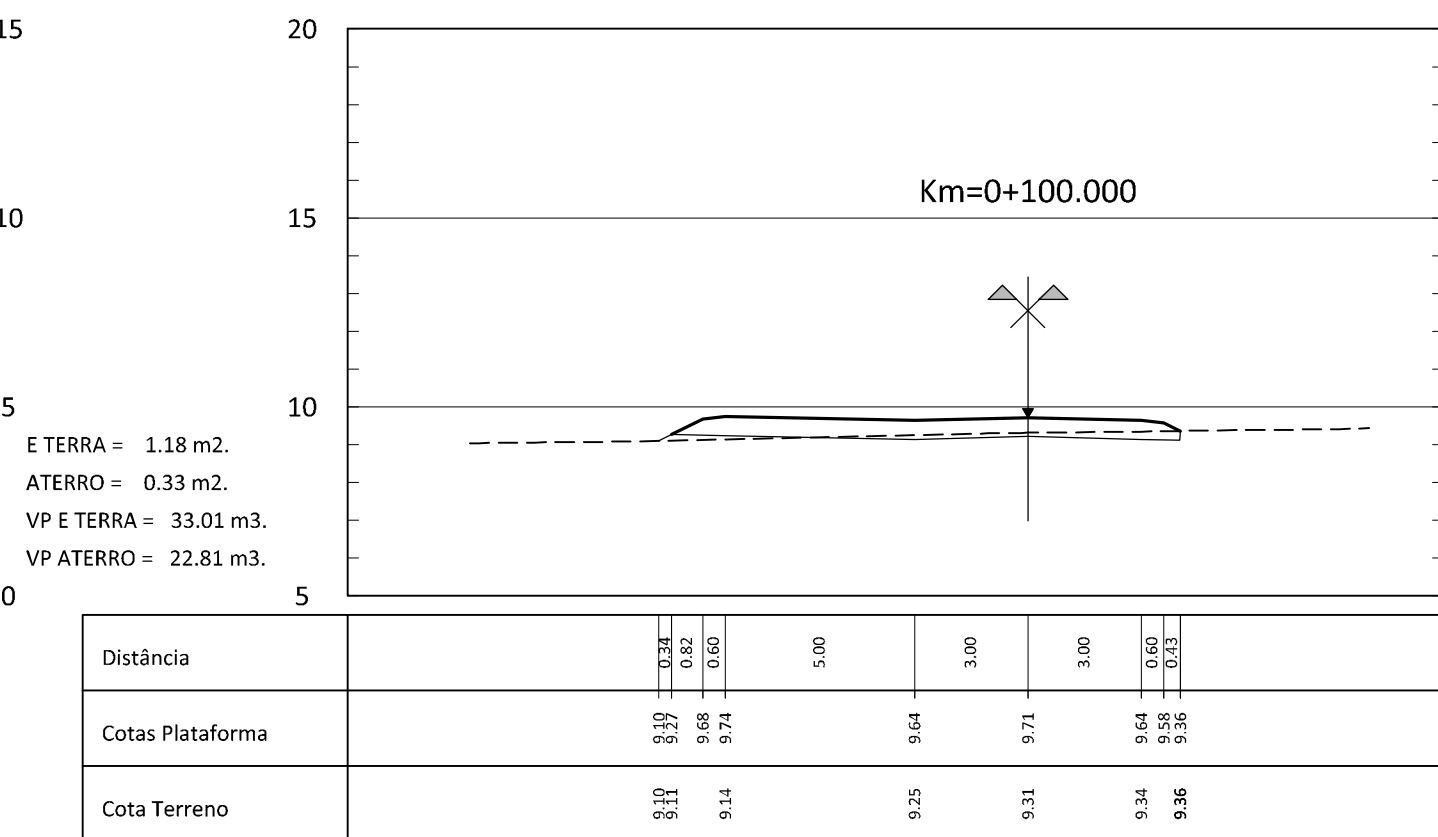
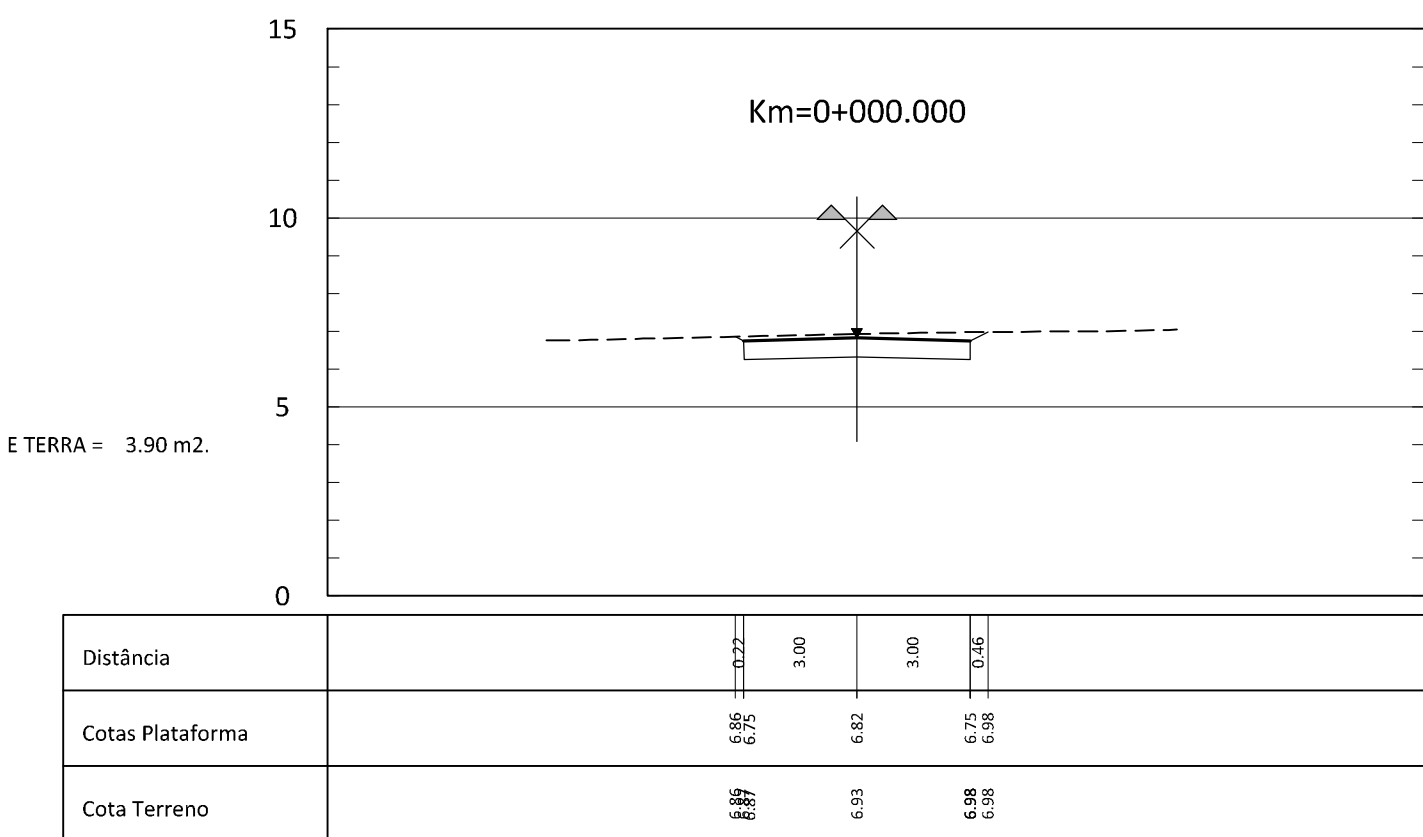
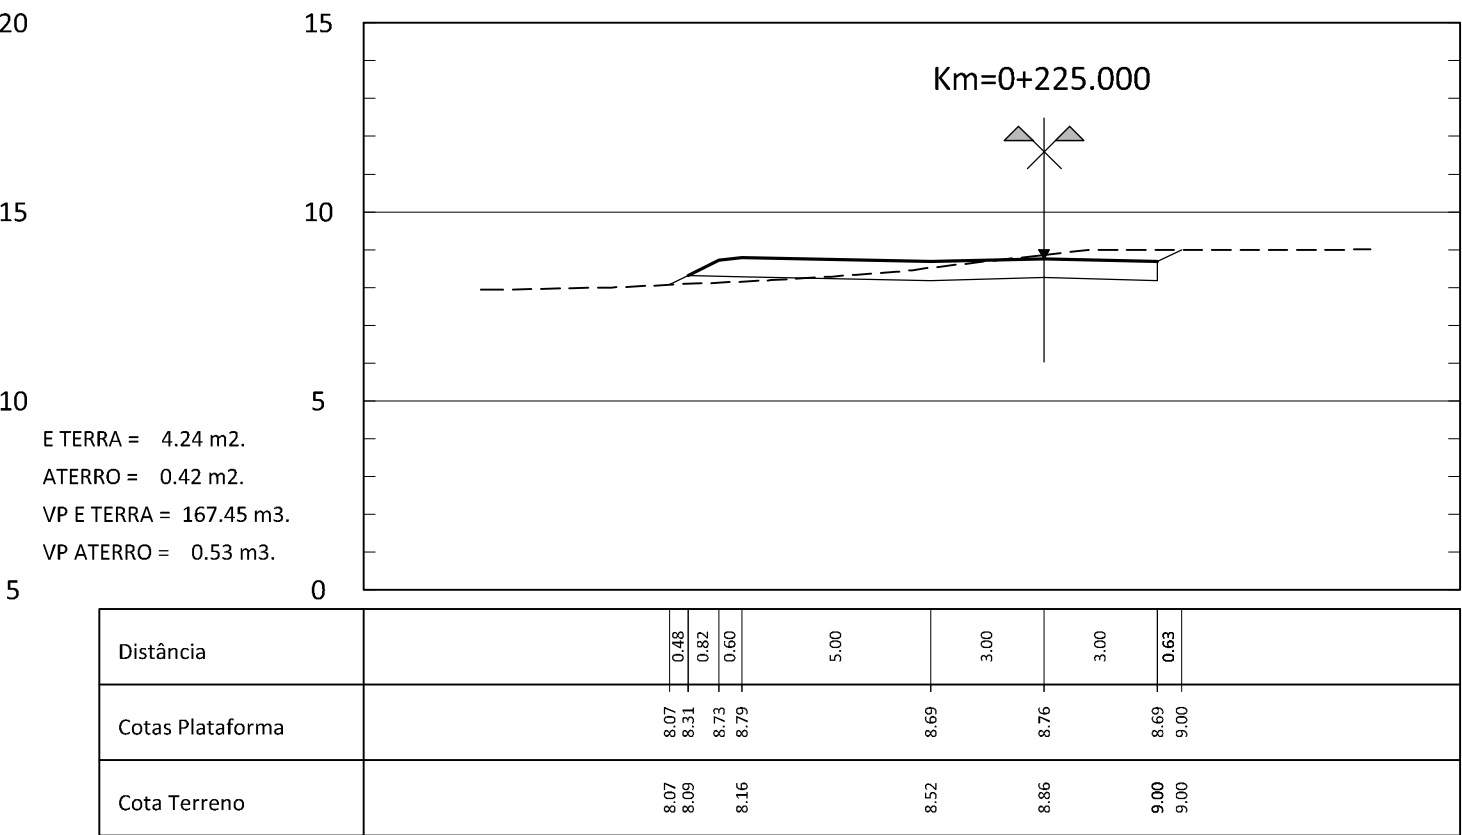
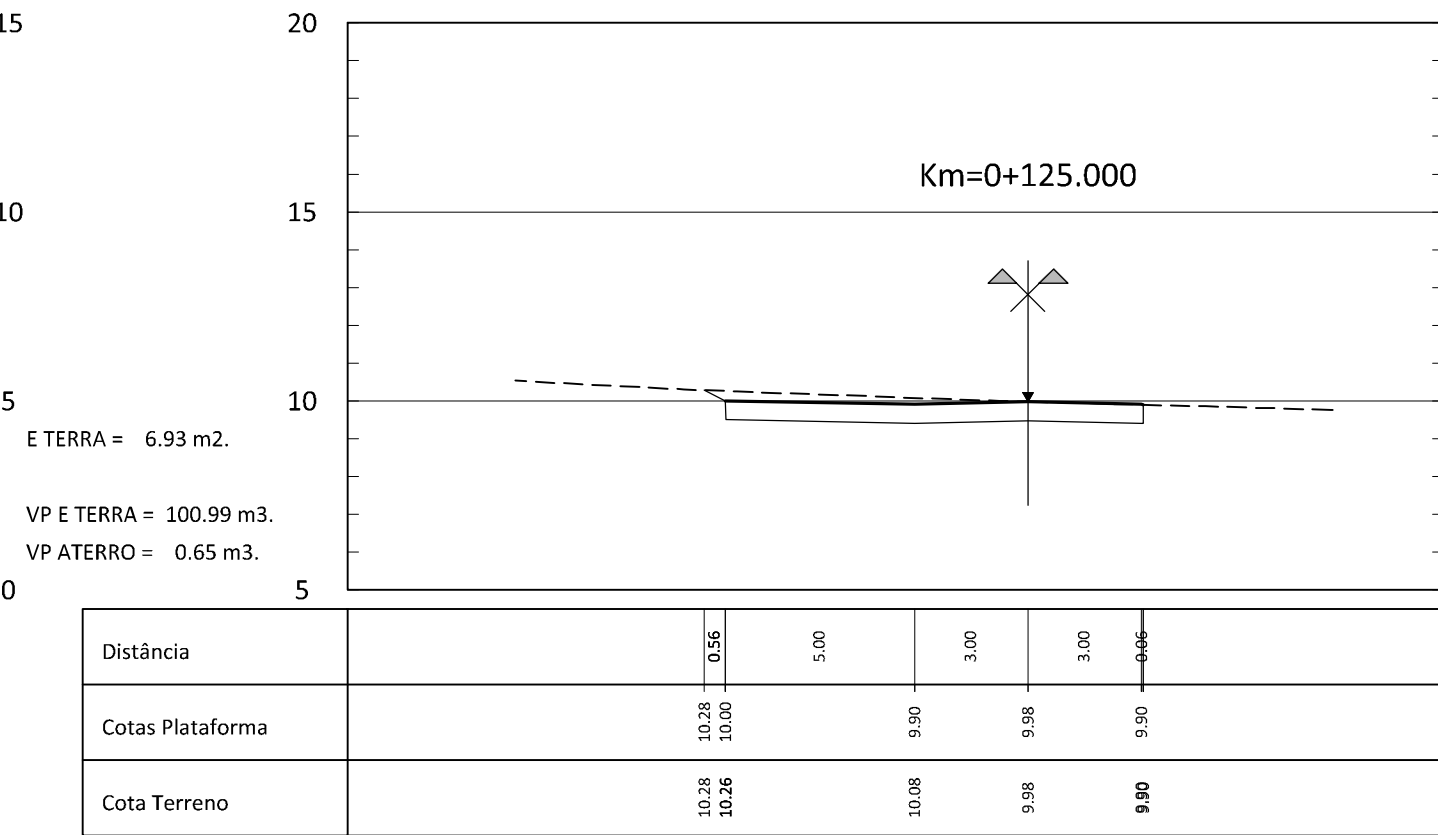
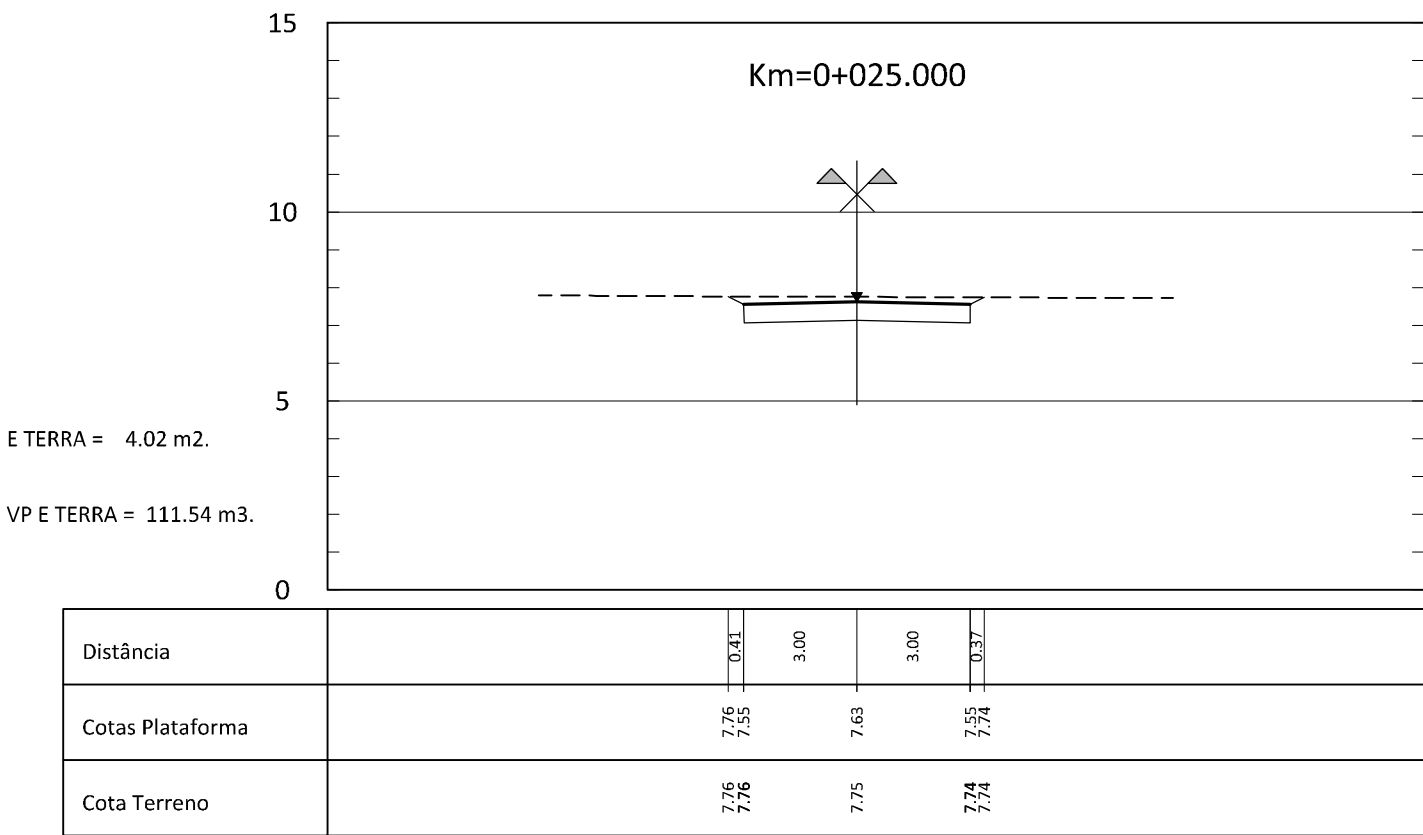
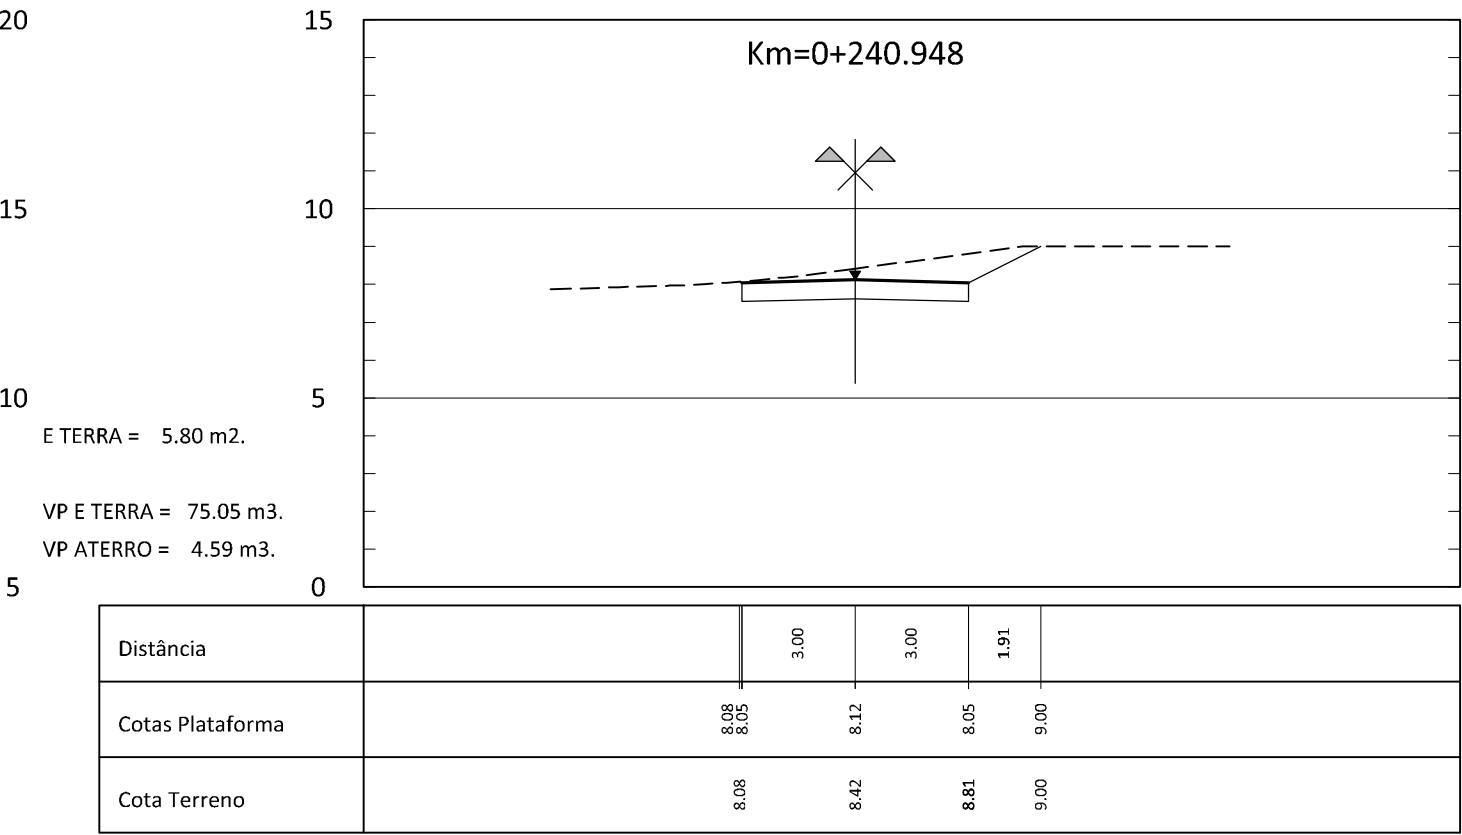
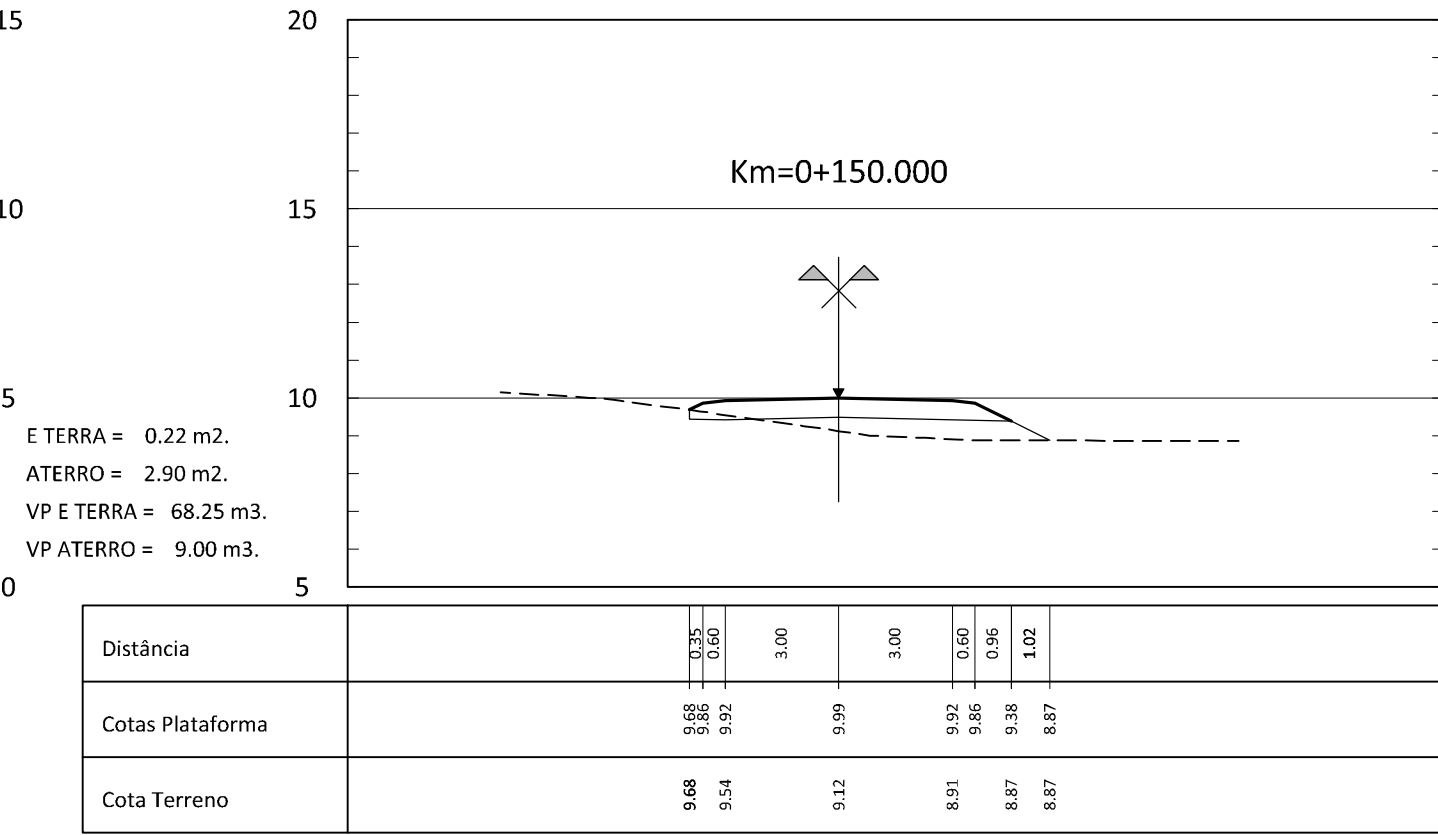
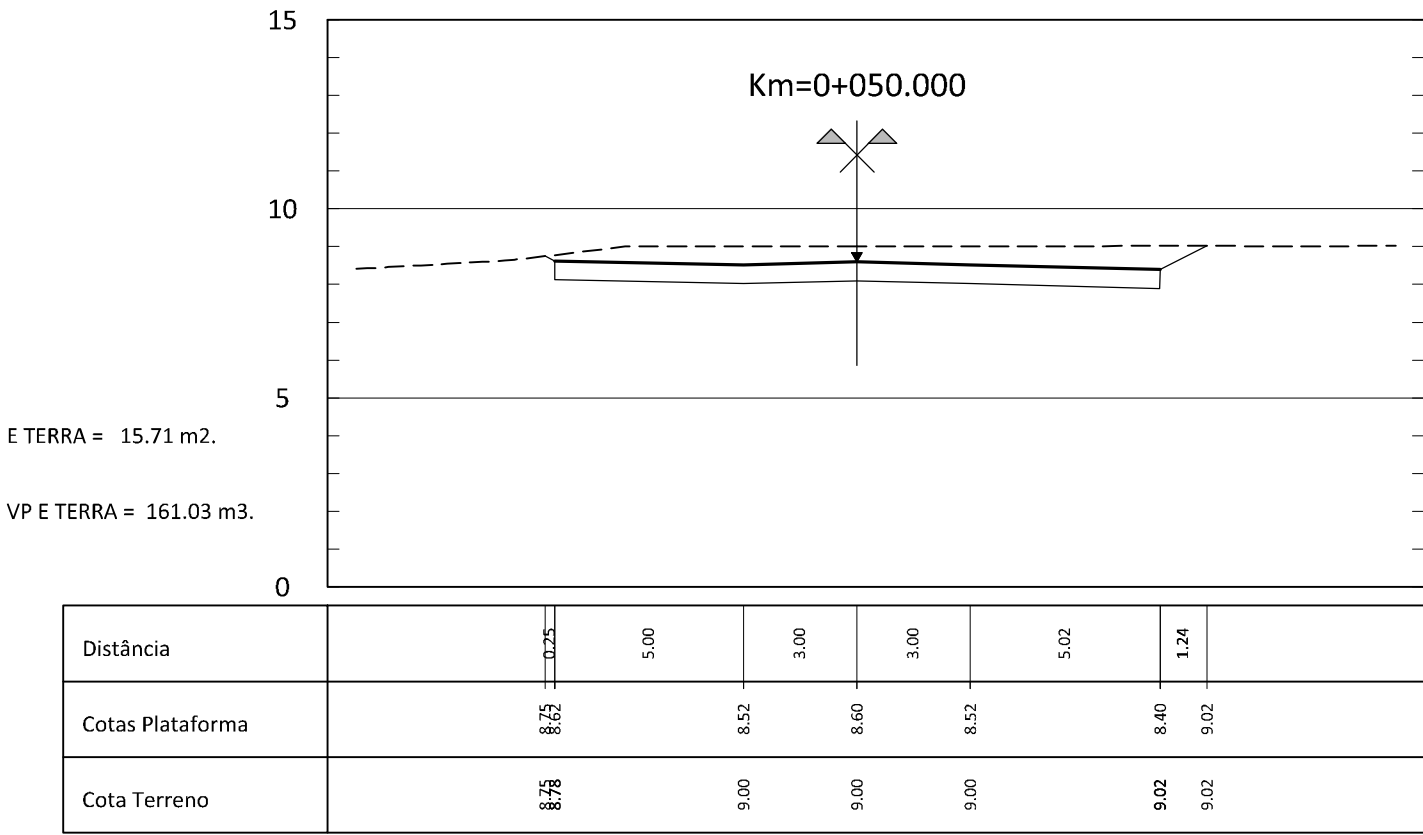
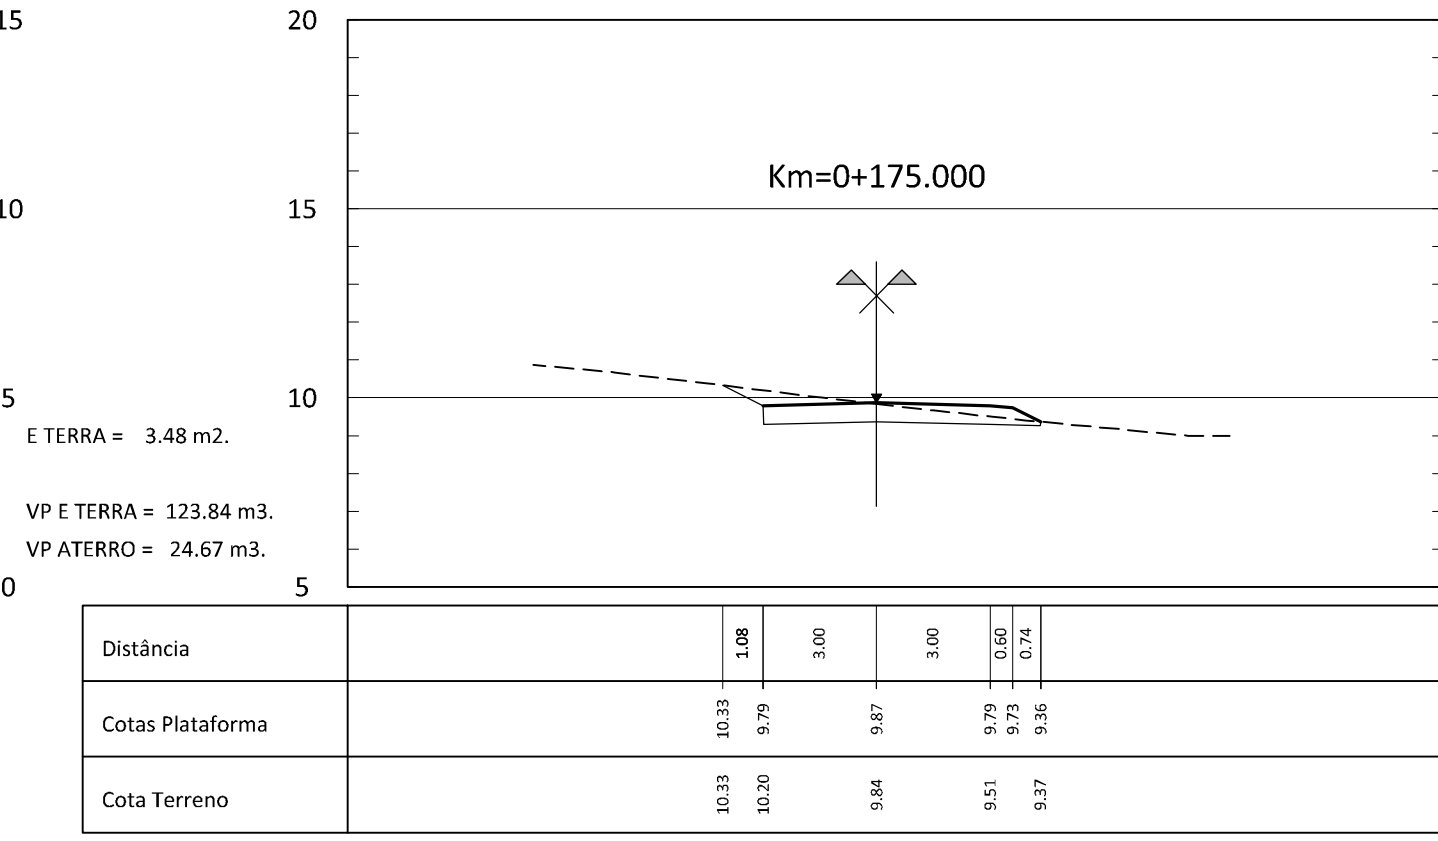


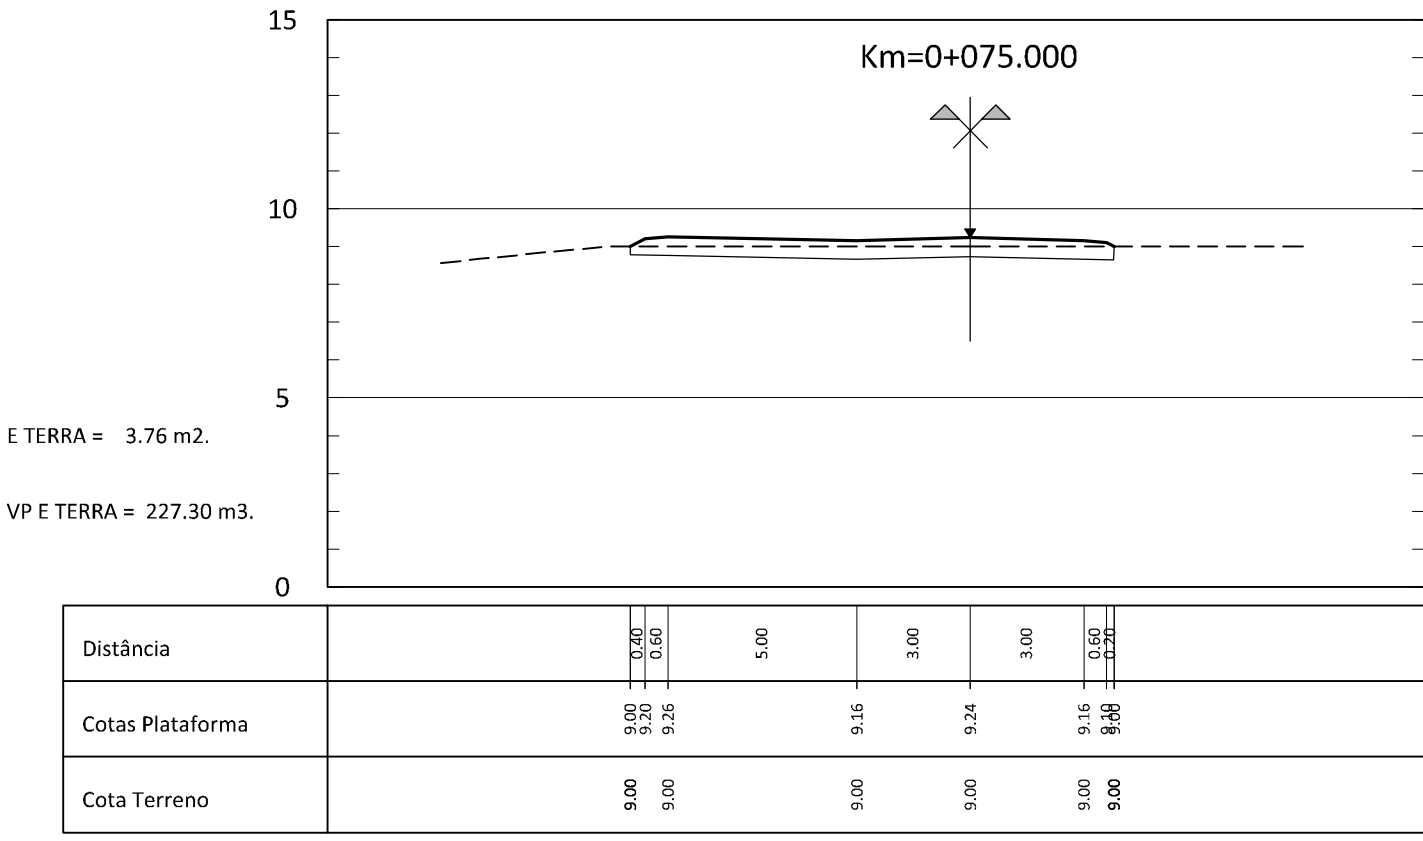

ALTERAÇÕES Ago. 2013 - Revisão do projecto de acordo com o parecer da C.M. Silves

CLIENTE:

Rua Tomás da Fonseca, Torre E - 10º, A, B, C
1000-290 Lisboa
Tel. 210 989 252 Fax 210 989 259

GESTÃO DO PROJECTO:



PROJECTO DE REPARCELAMENTO DA UE1 DO PLANO DE
PORMENOR DA PRAIA GRANDE
PROJECTO DE LICENCIAMENTO DAS OBRAS DE URBANIZAÇÃO

ESPECIALIDADE:
INFRAESTRUTURAS VIÁRIAS

FASE DO PROJECTO:
LICENCIAMENTO

ARQUITECTURA PAISAGISTA:



DESIGNAÇÃO:
PERFIS TRANSVERSAIS
PARQUE 1.3 - Km 0+000 ao Km 0+240.948

ORLA

INFRRAESTRUTURAS:



DATA:

1/200

FICHEIRO:

08213A_059-0.dwg

N.º DESENHO:

059

Folha 1/1