

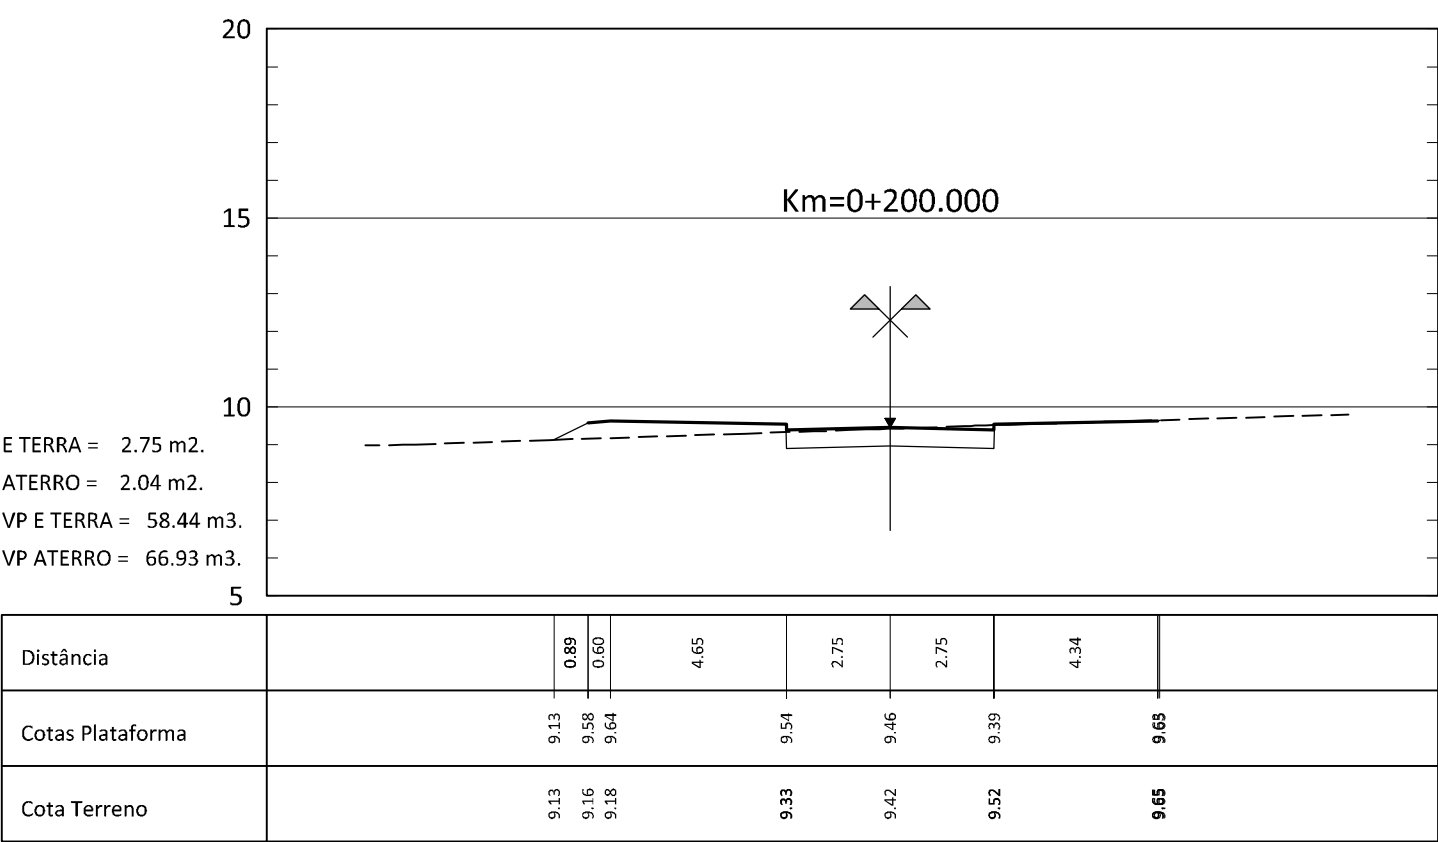
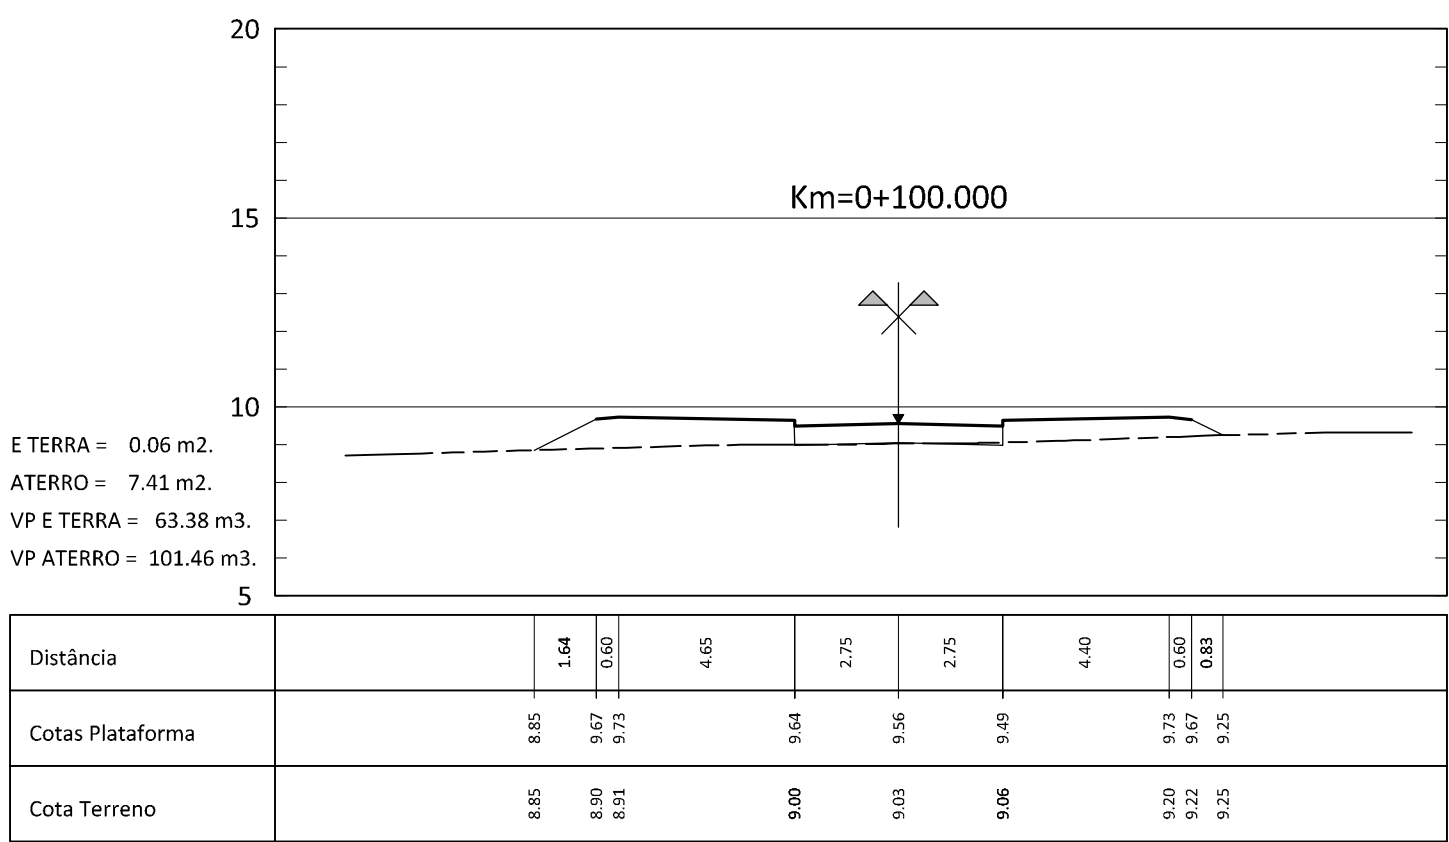
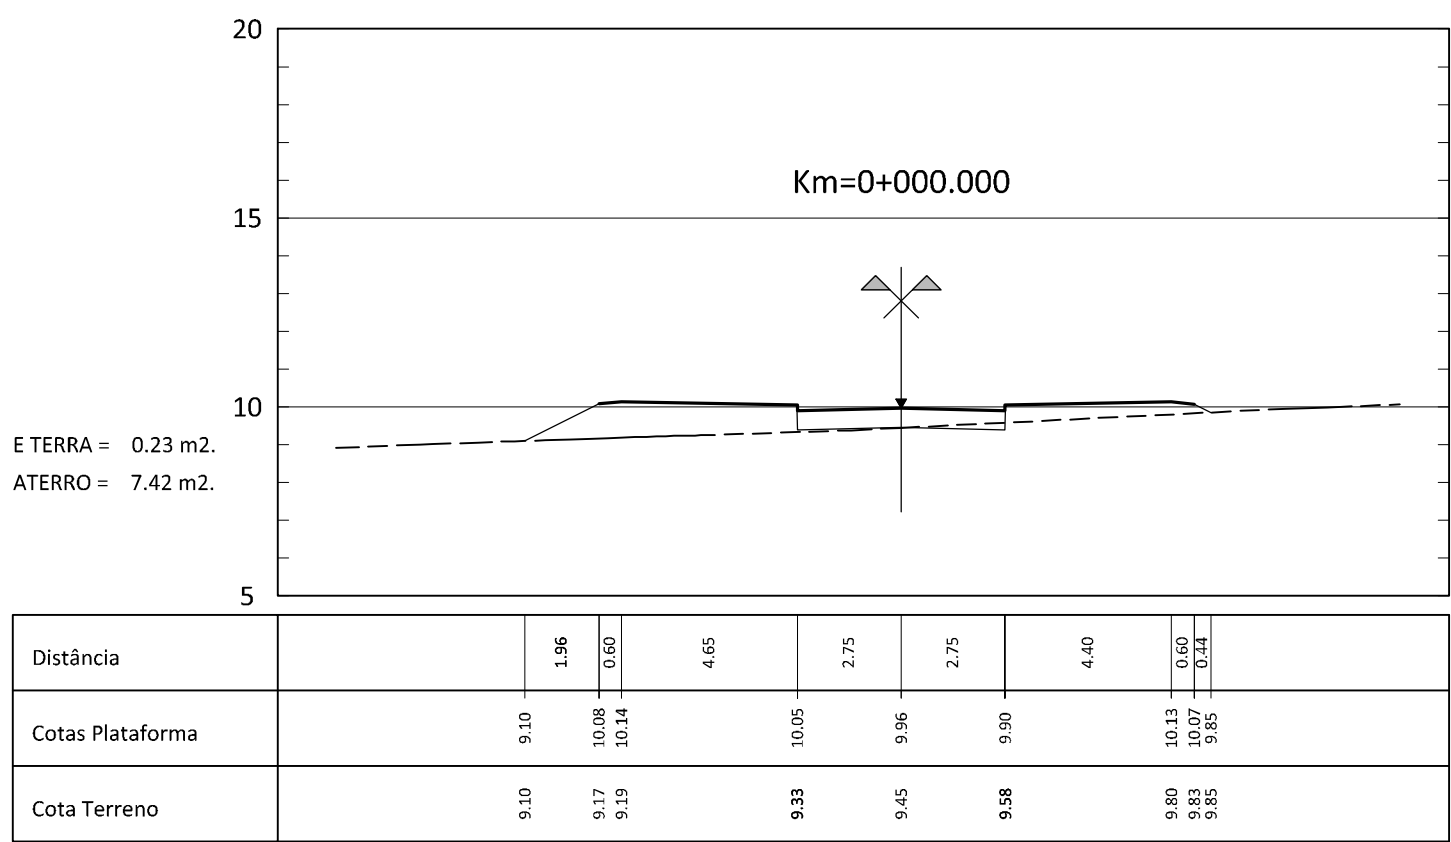
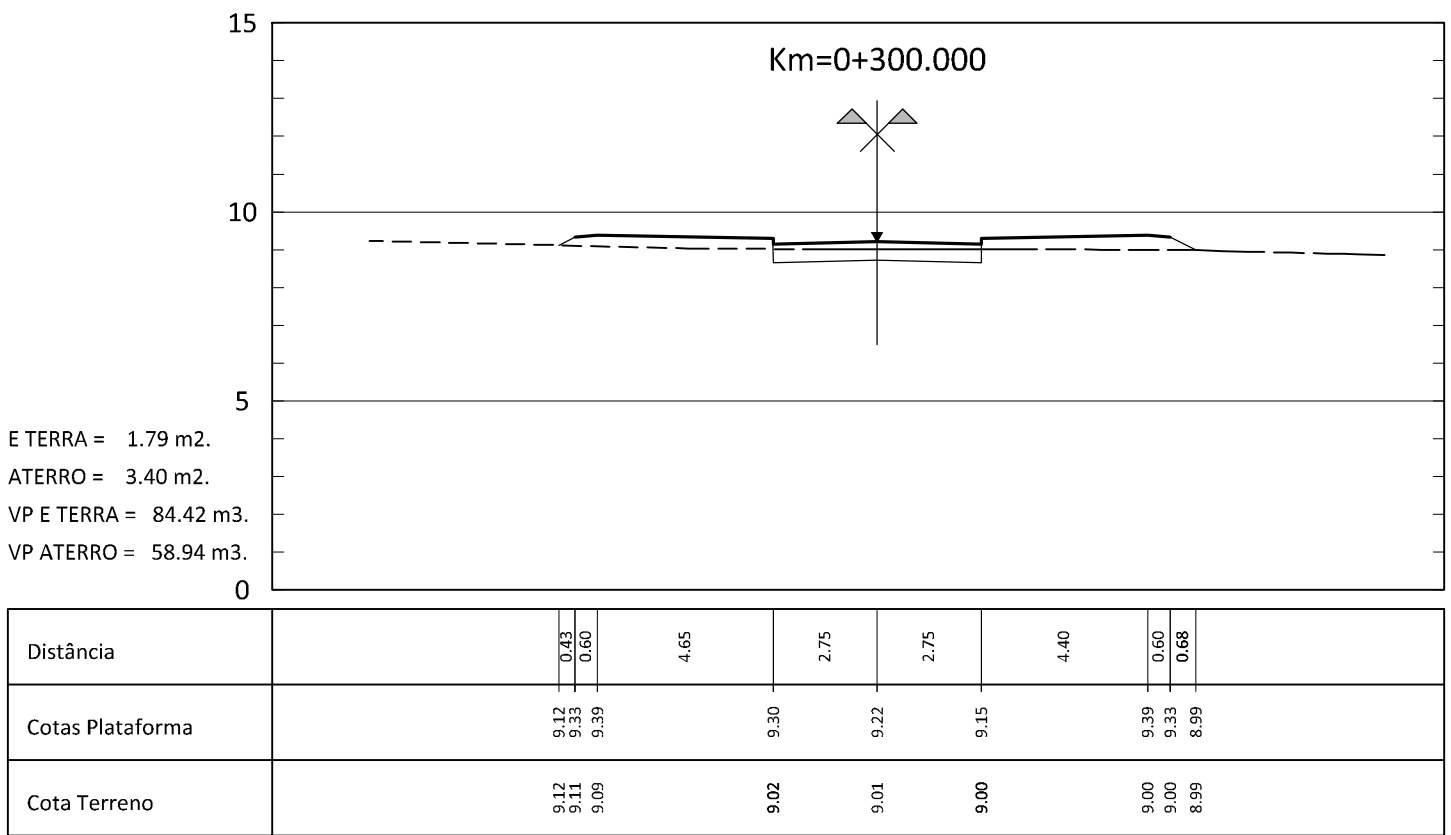
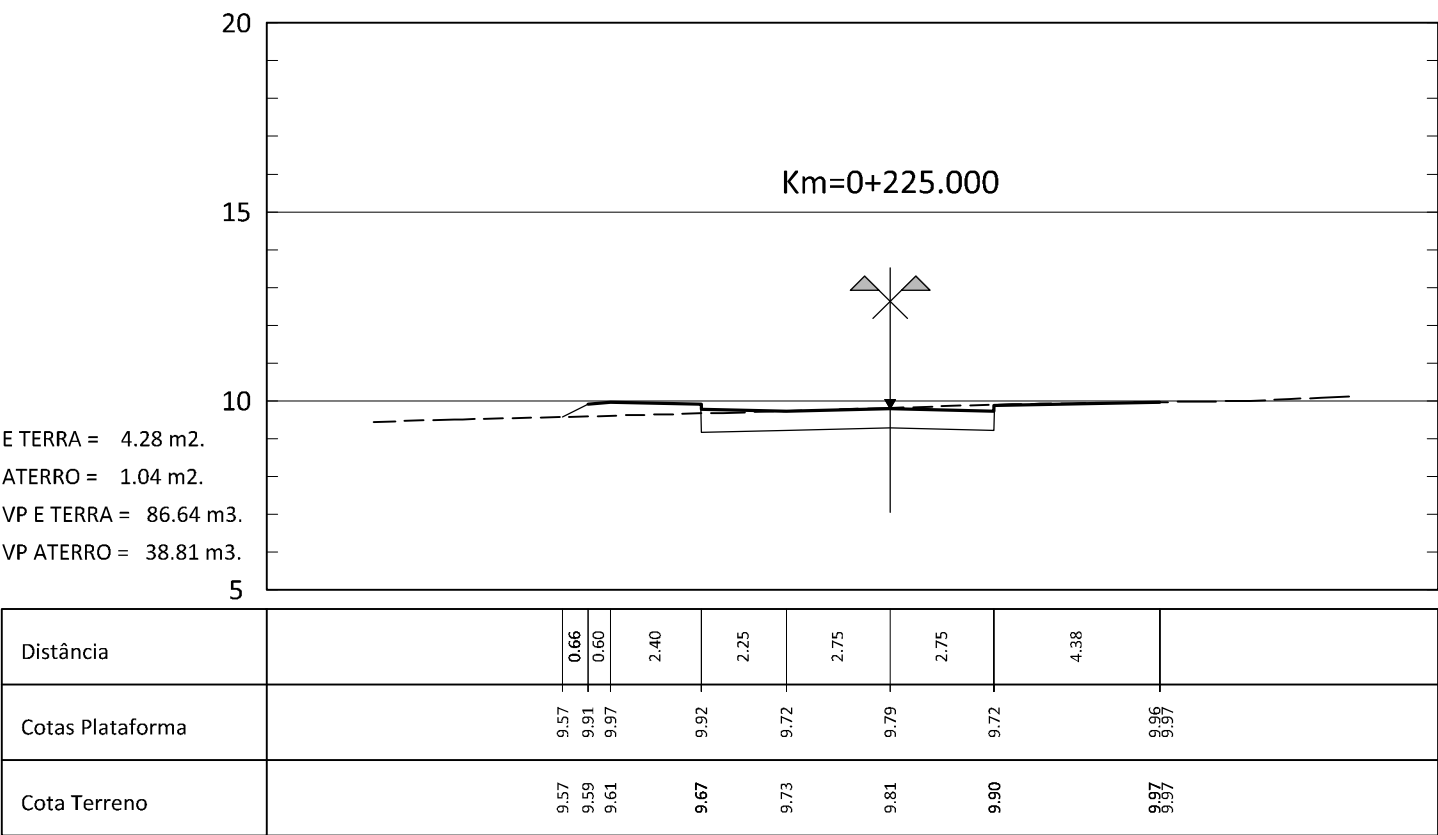
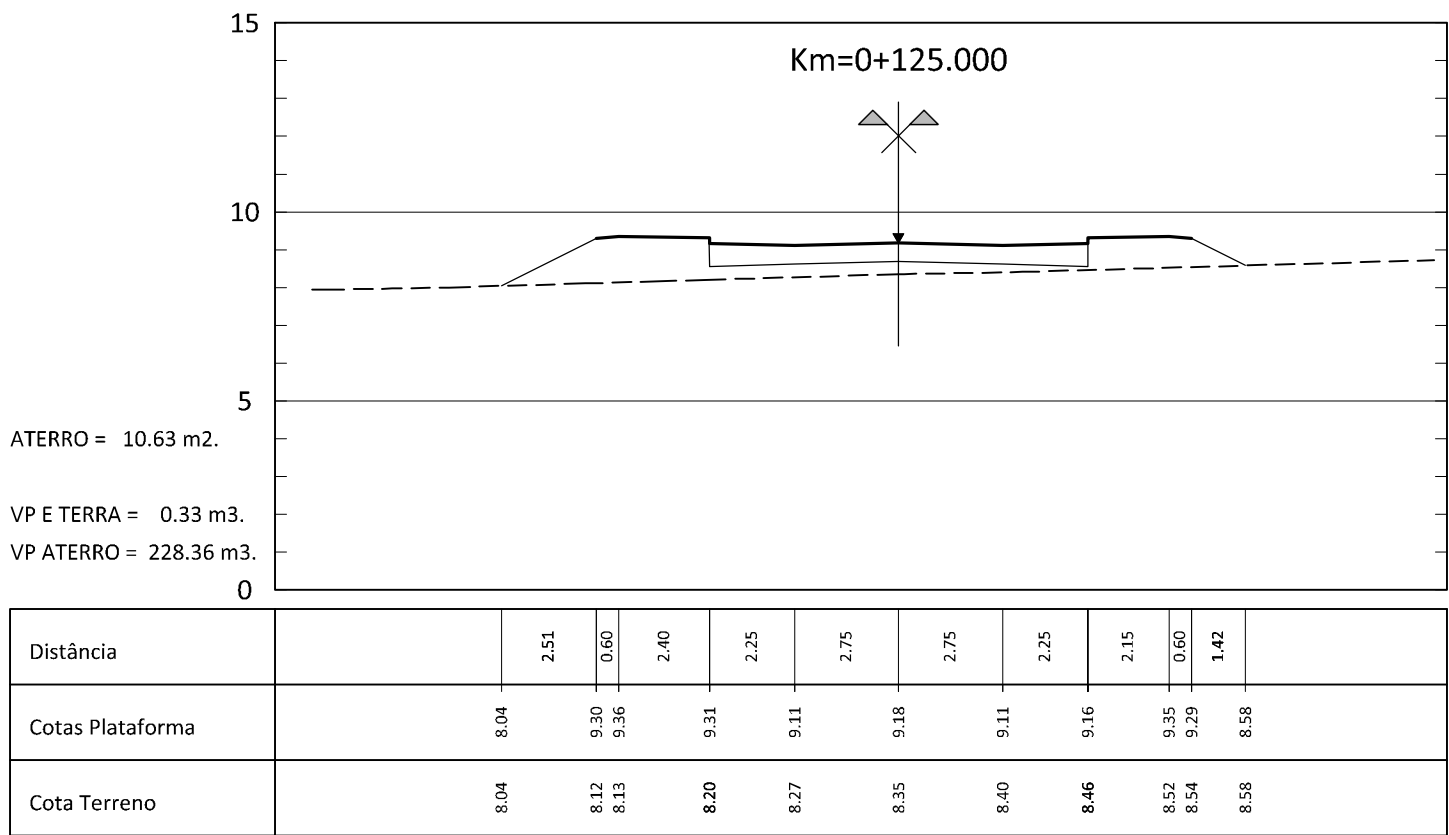
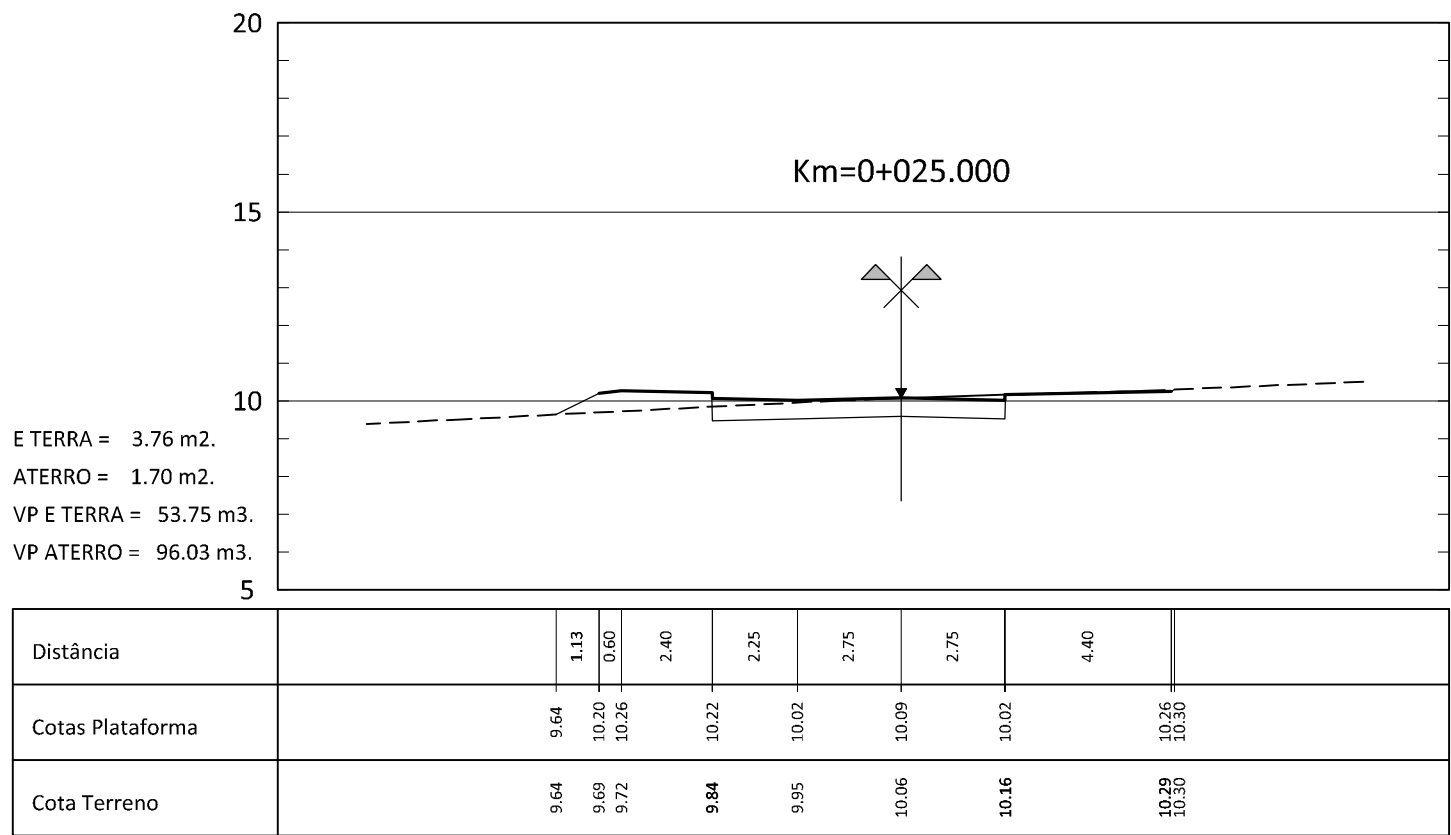
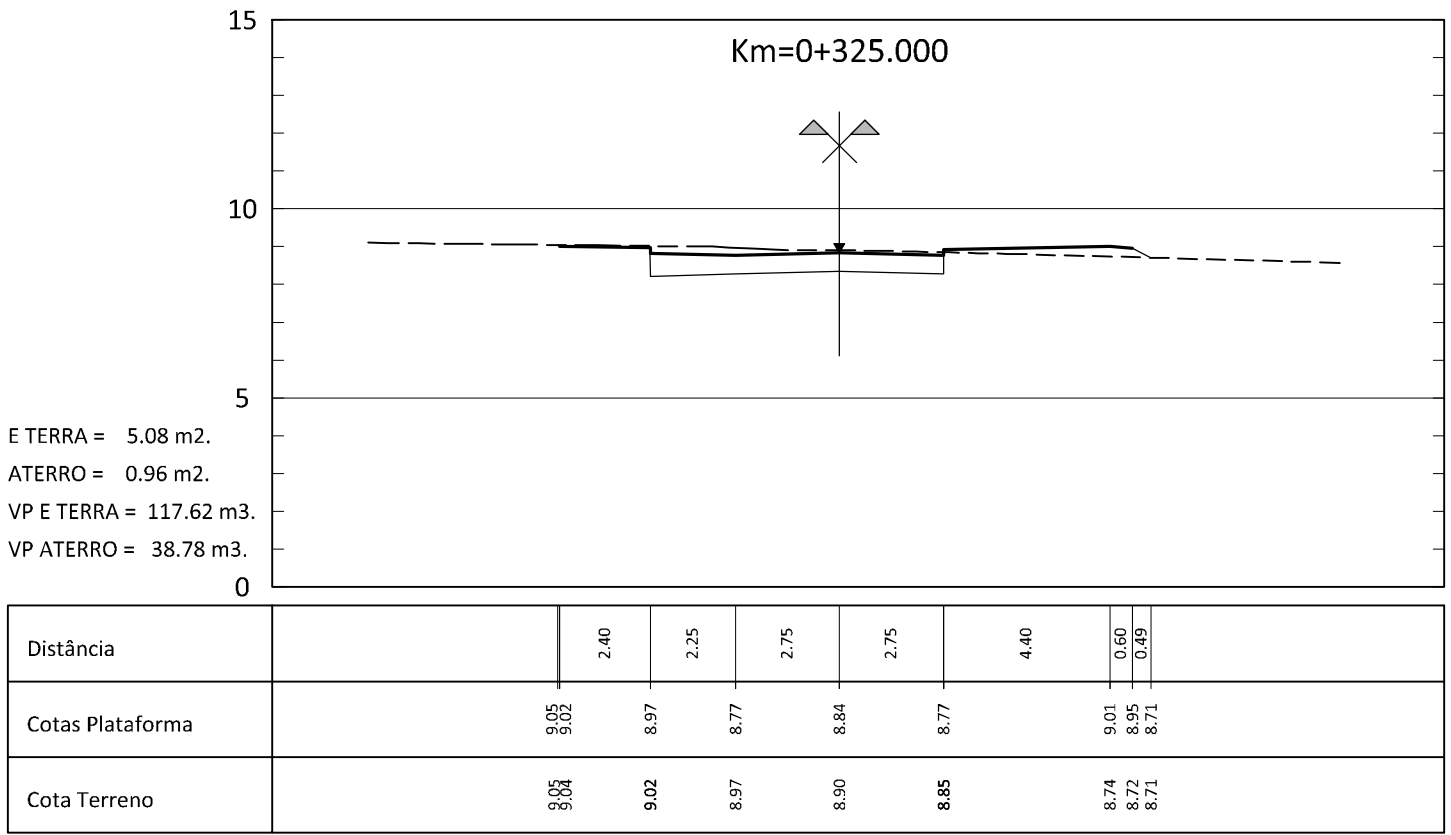
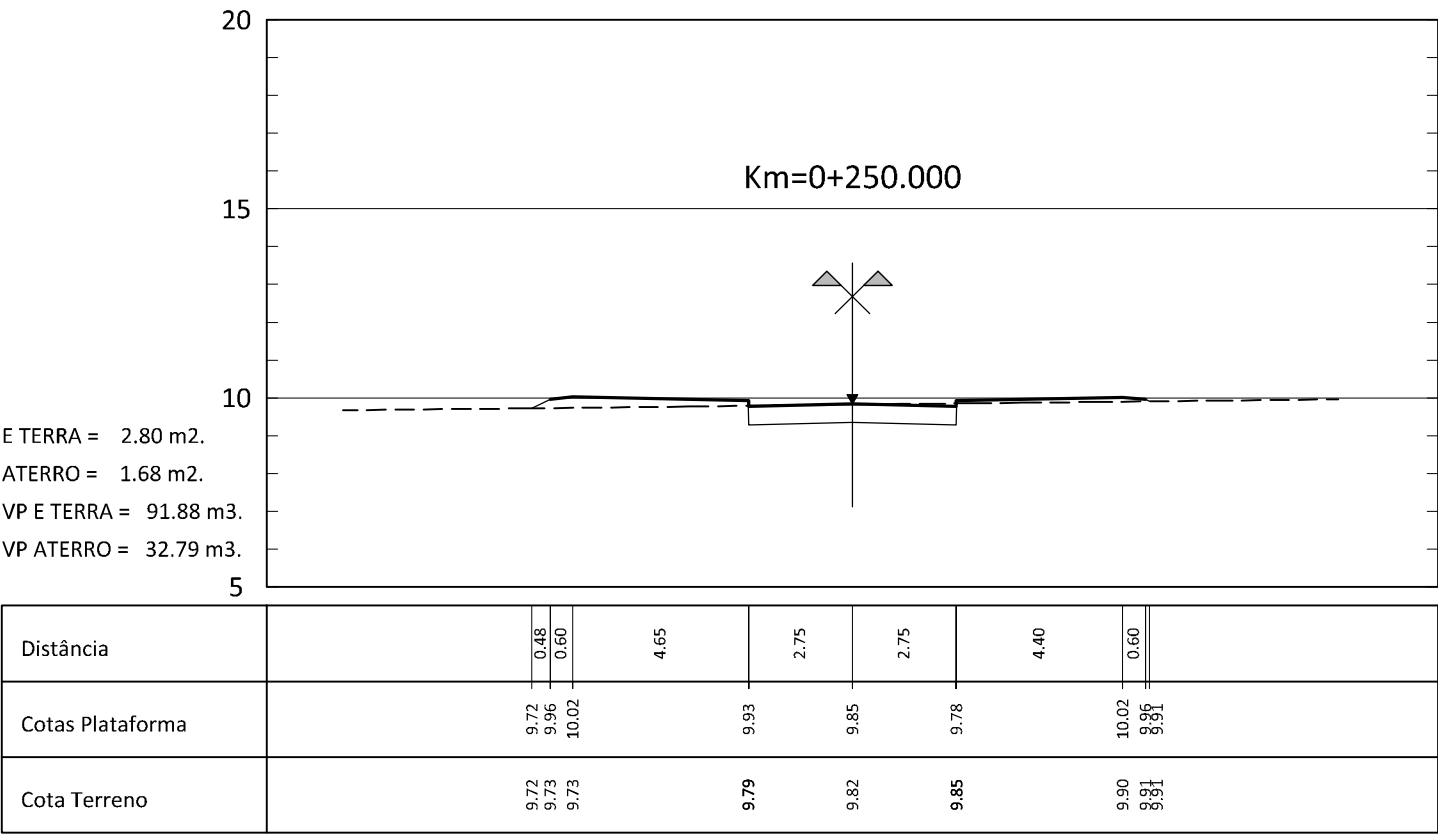
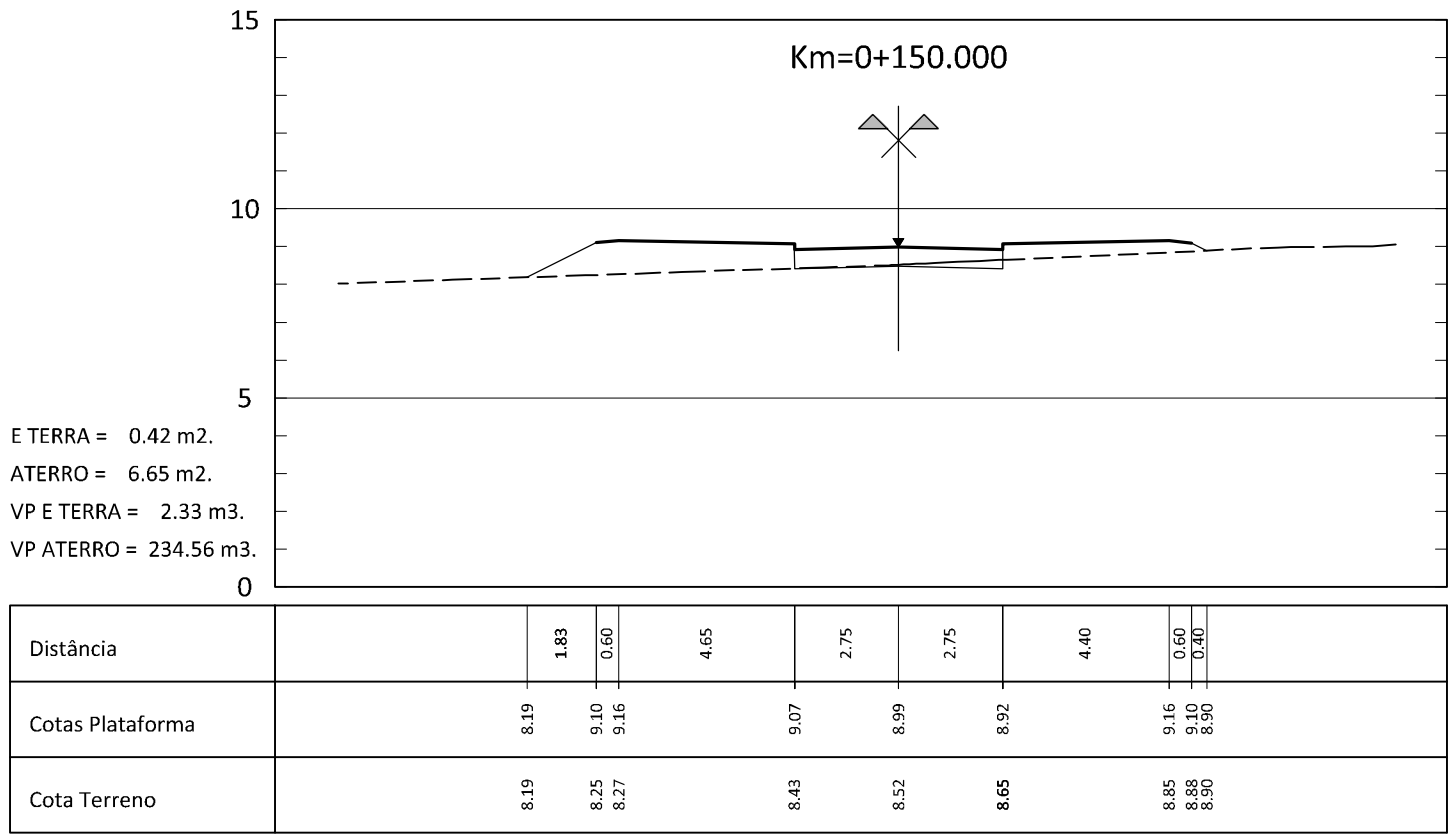
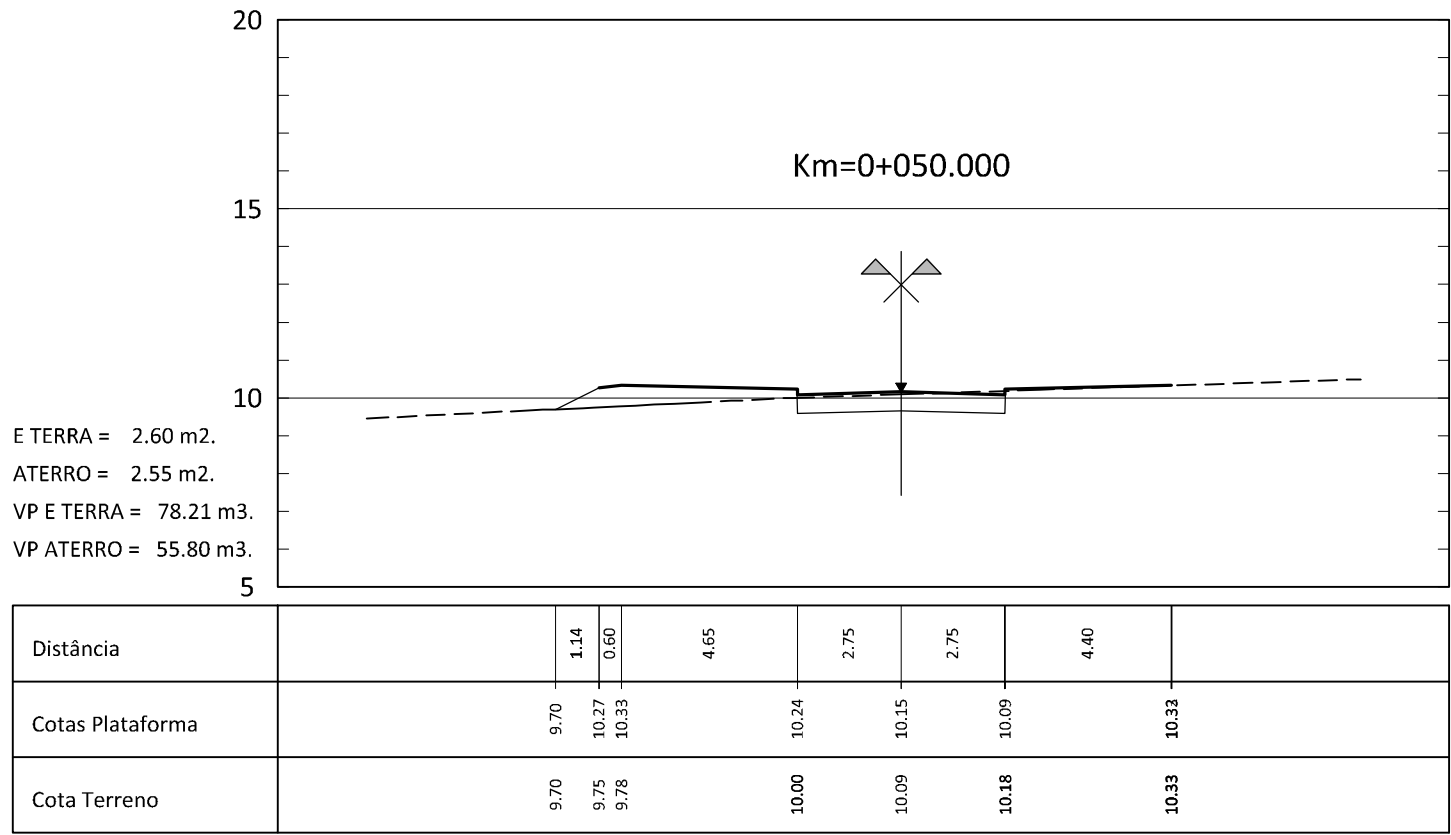
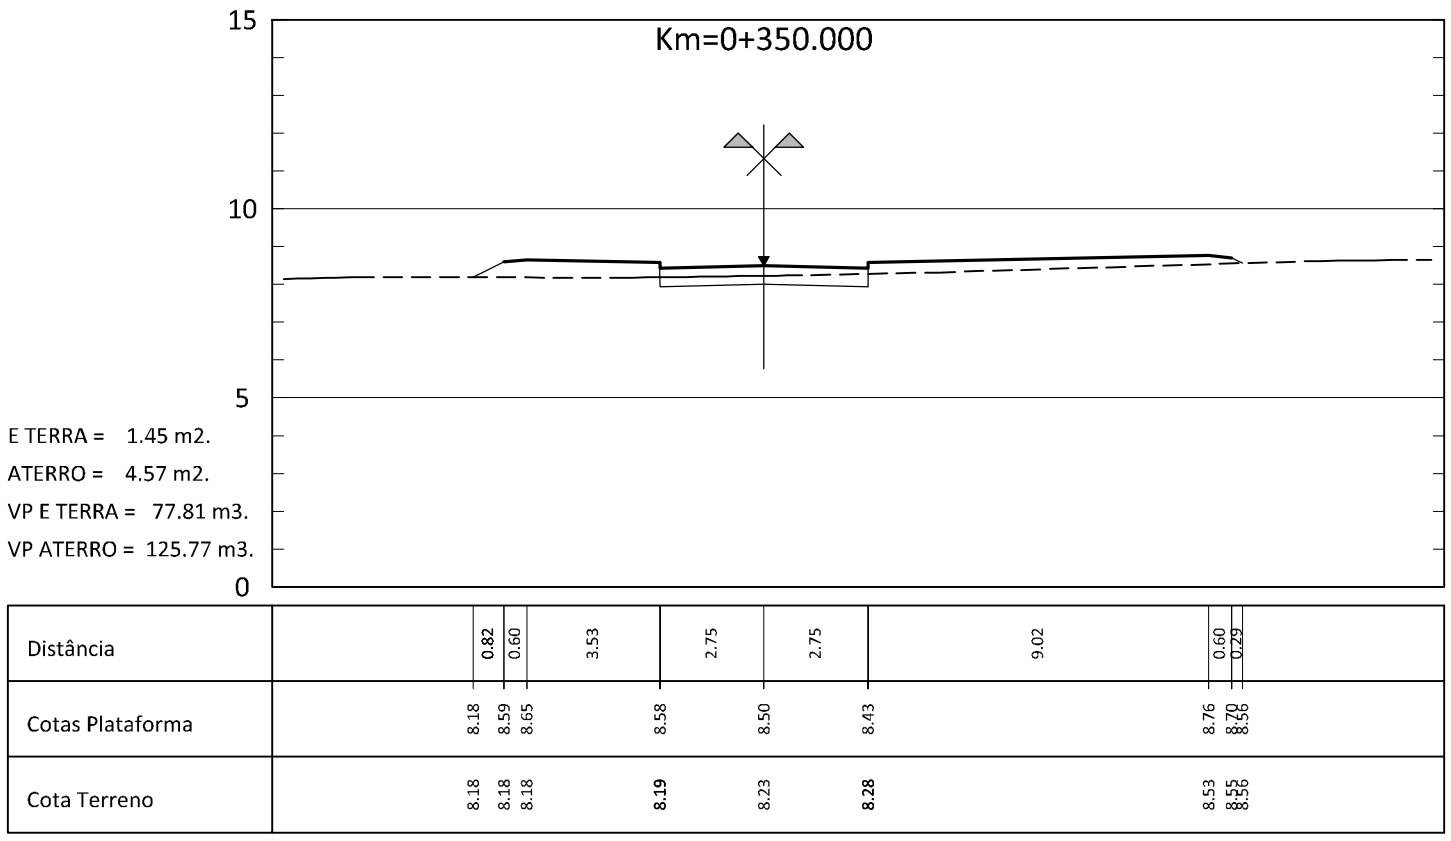
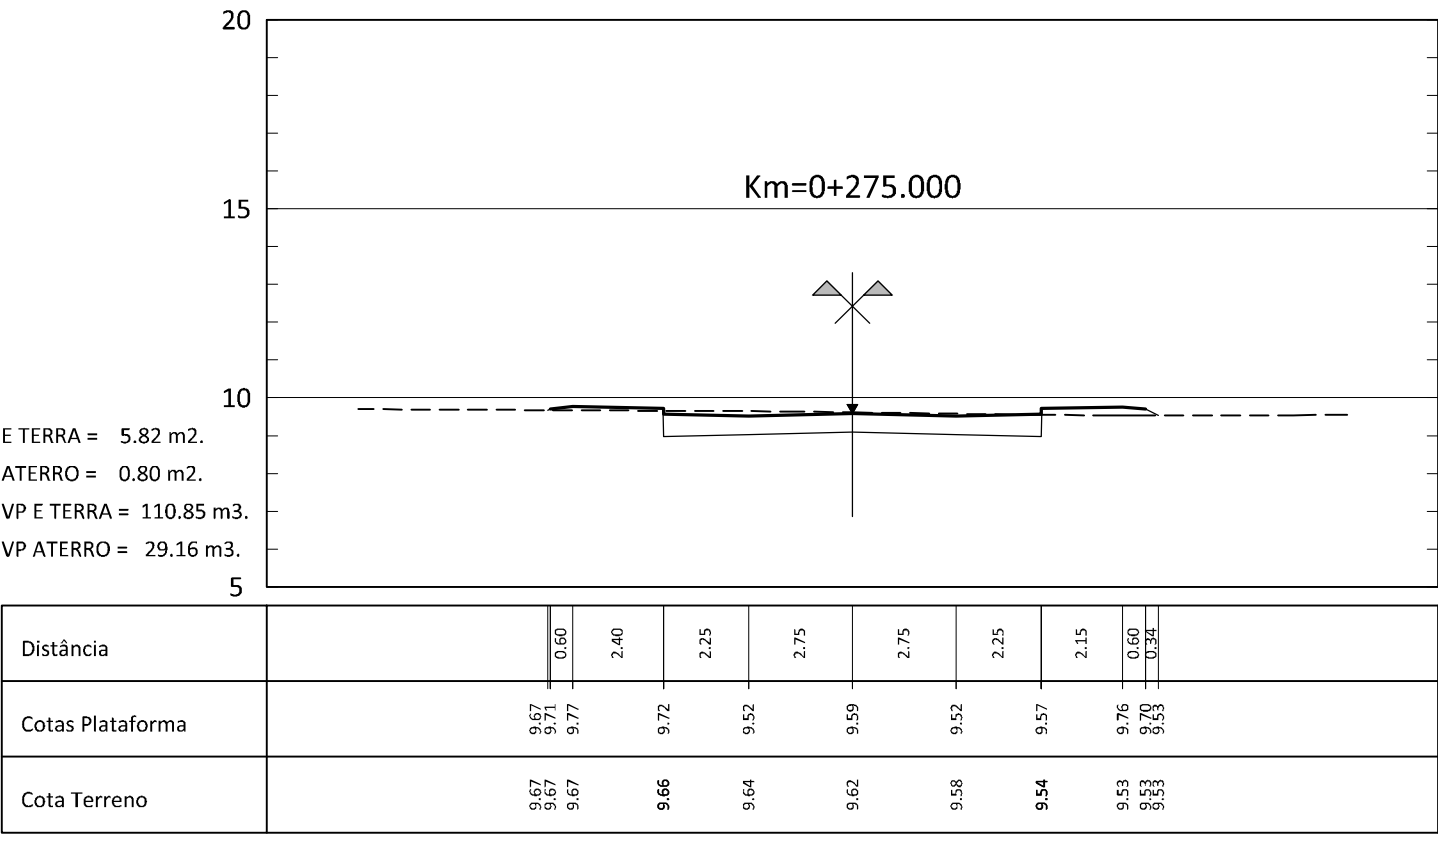


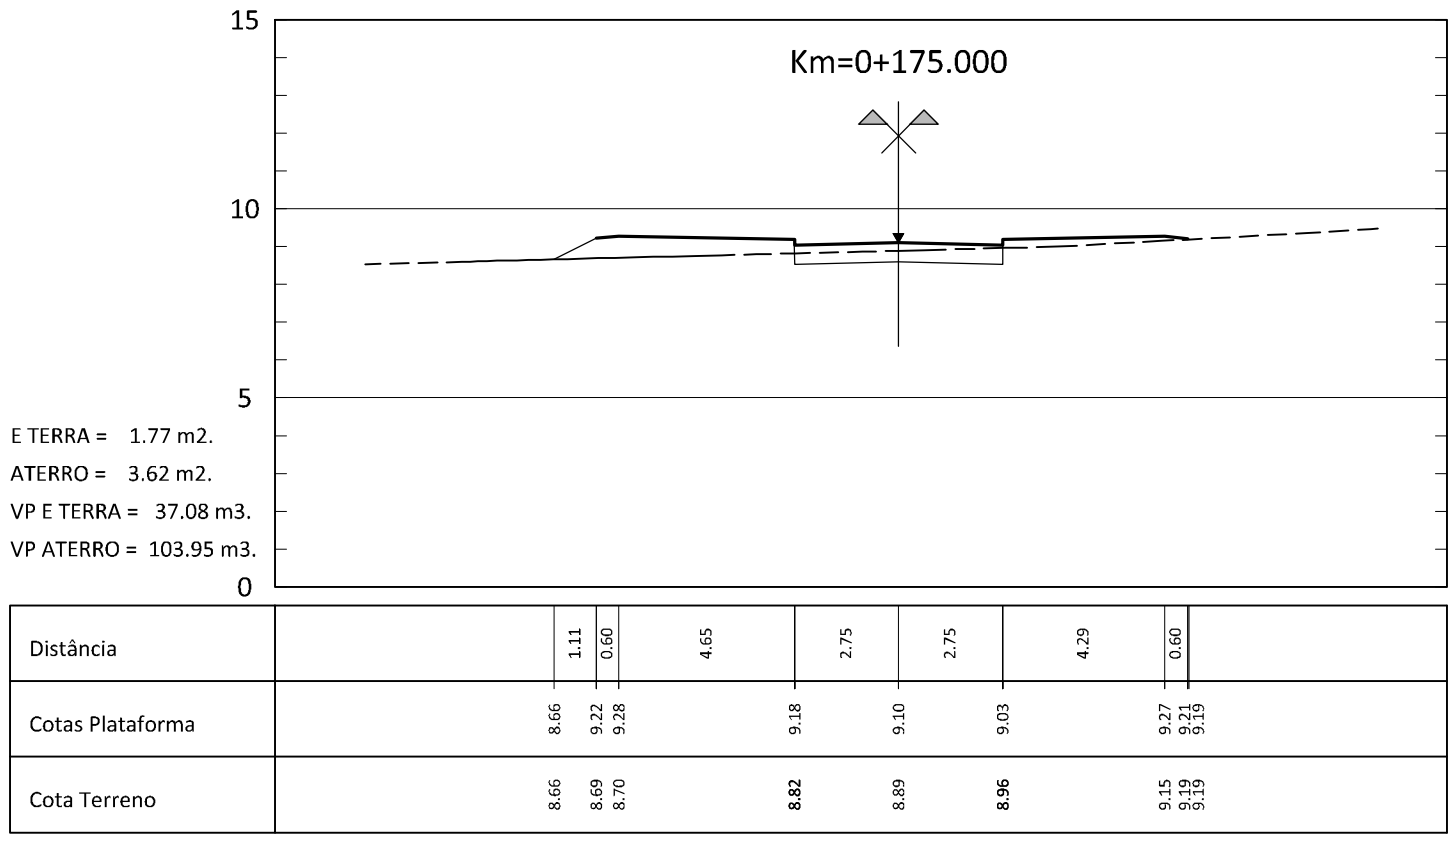

ALTERAÇÕES Ago. 2013 - Revisão do projecto de acordo com o parecer da C.M. Silves

CLIENTE:

Rua Tomás da Fonseca, Torre E - 10º, A, B, C
1000-209 Lisboa
Tel. 217 986 700 Fax 217 986 701
ma@rockbuilding.com

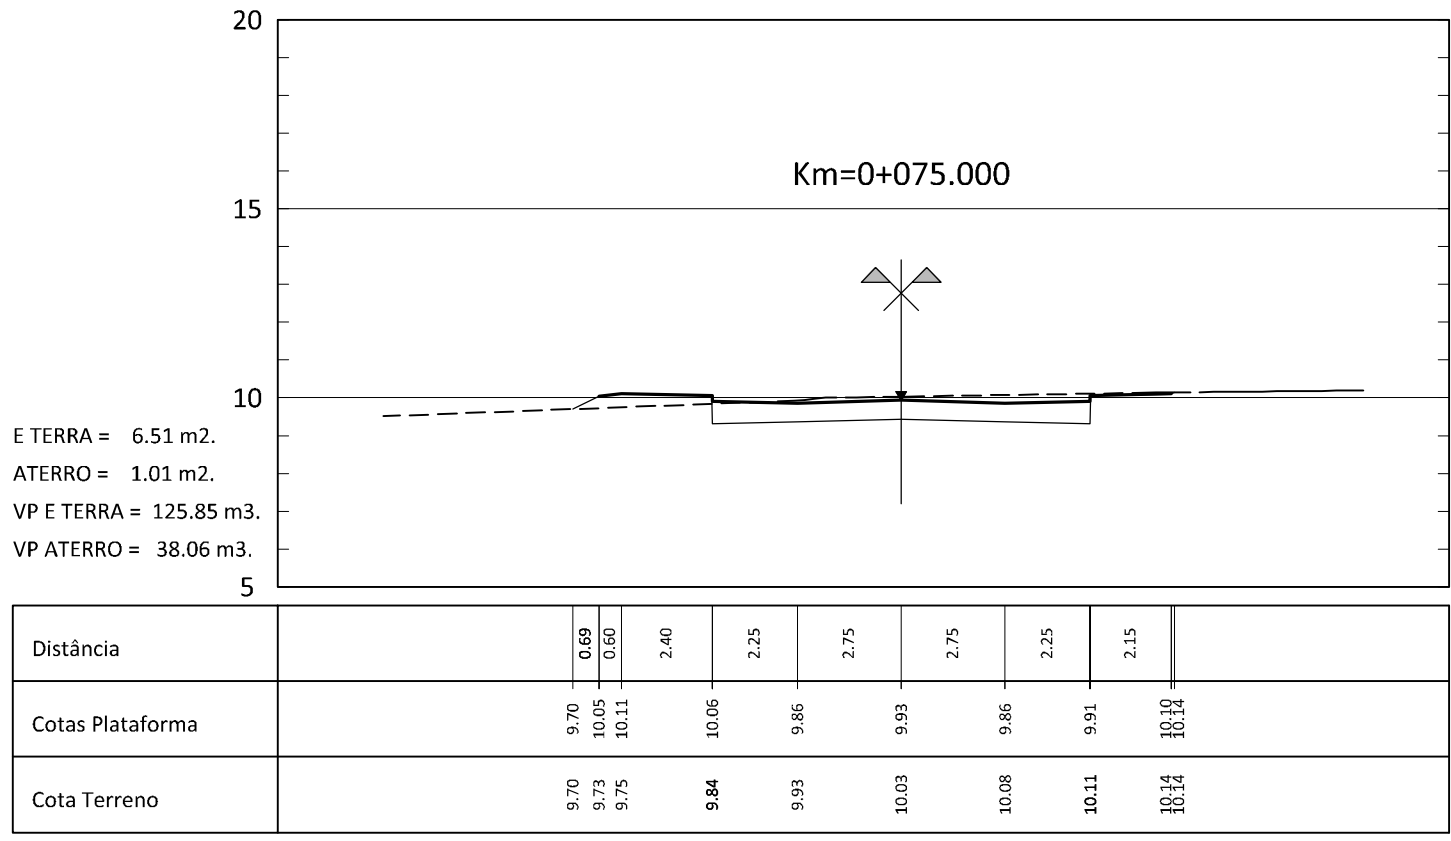

PROJECTO:
PROJECTO DE REPARCELAMENTO DA UE1 DO PLANO DE
PORMENOR DA PRAIA GRANDE
PROJECTO DE LICENCIAMENTO DAS OBRAS DE URBANIZAÇÃO

GESTÃO DO PROJECTO:



ESPECIALIDADE:
INFRAESTRUTURAS VIÁRIAS

ARQUITECTURA PAISAGISTA:



FASE DO PROJECTO:
LICENCIAMENTO
DESIGNAÇÃO:
PERFIS TRANSVERSAIS
ALDEAMENTO
VIA 3 - Km 0+000 ao Km 0+350

INFRAESTRUTURAS:



DATA:
Abr. 2013
FICHEIRO:
08213A_062-0.dwg

ESCALA:
1/200

N.º DESENHO:

062

Folha 1/1