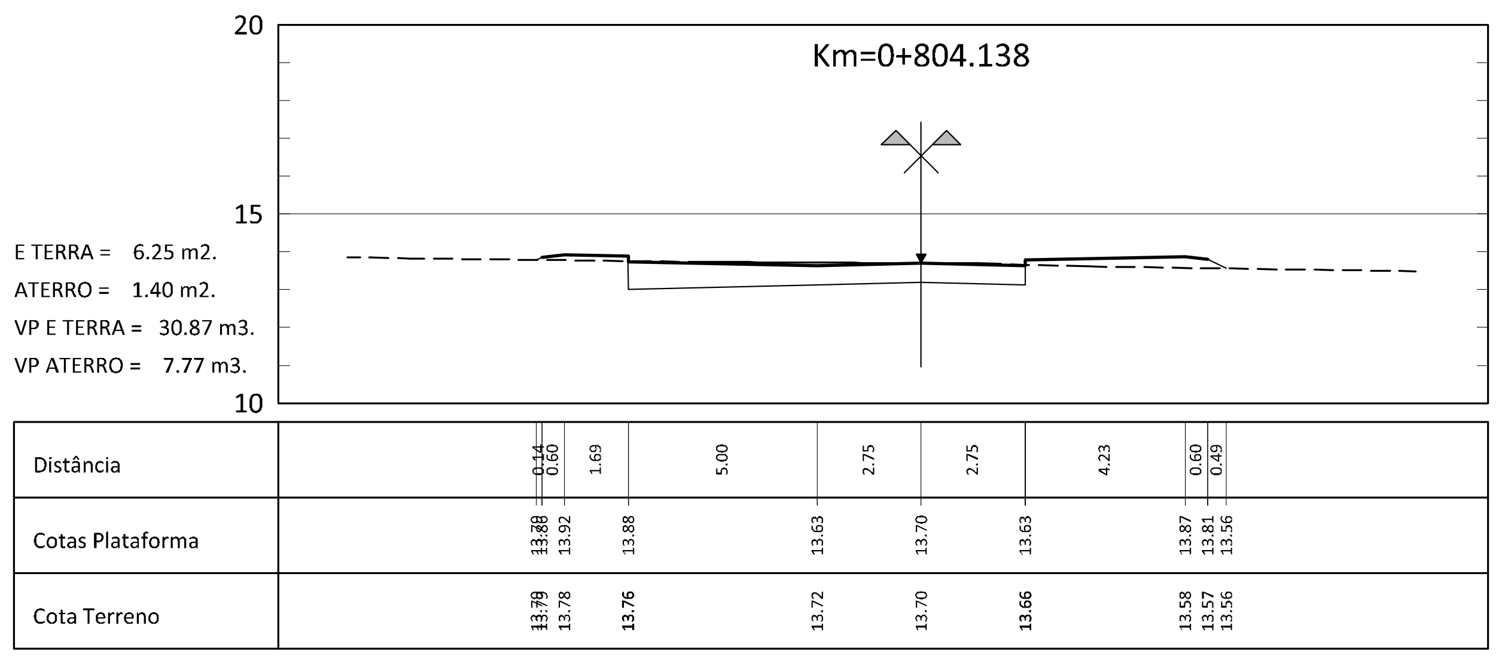

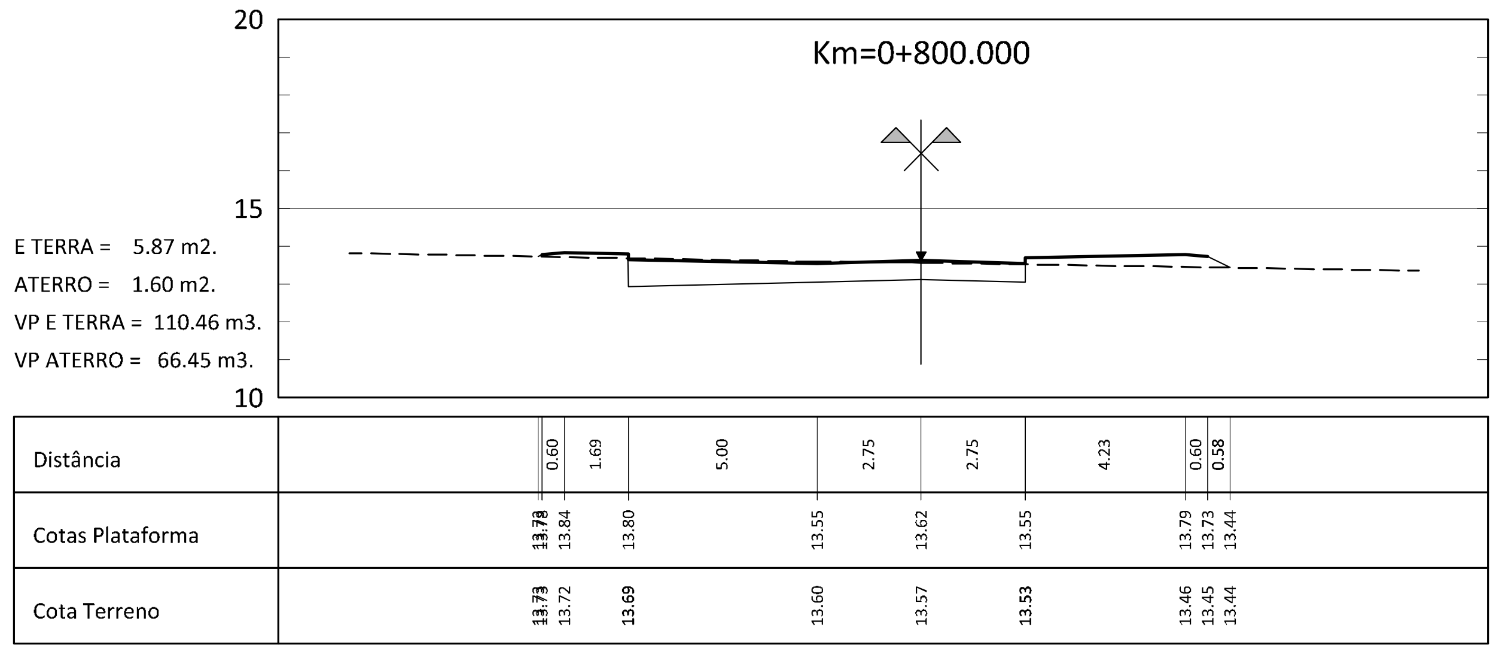

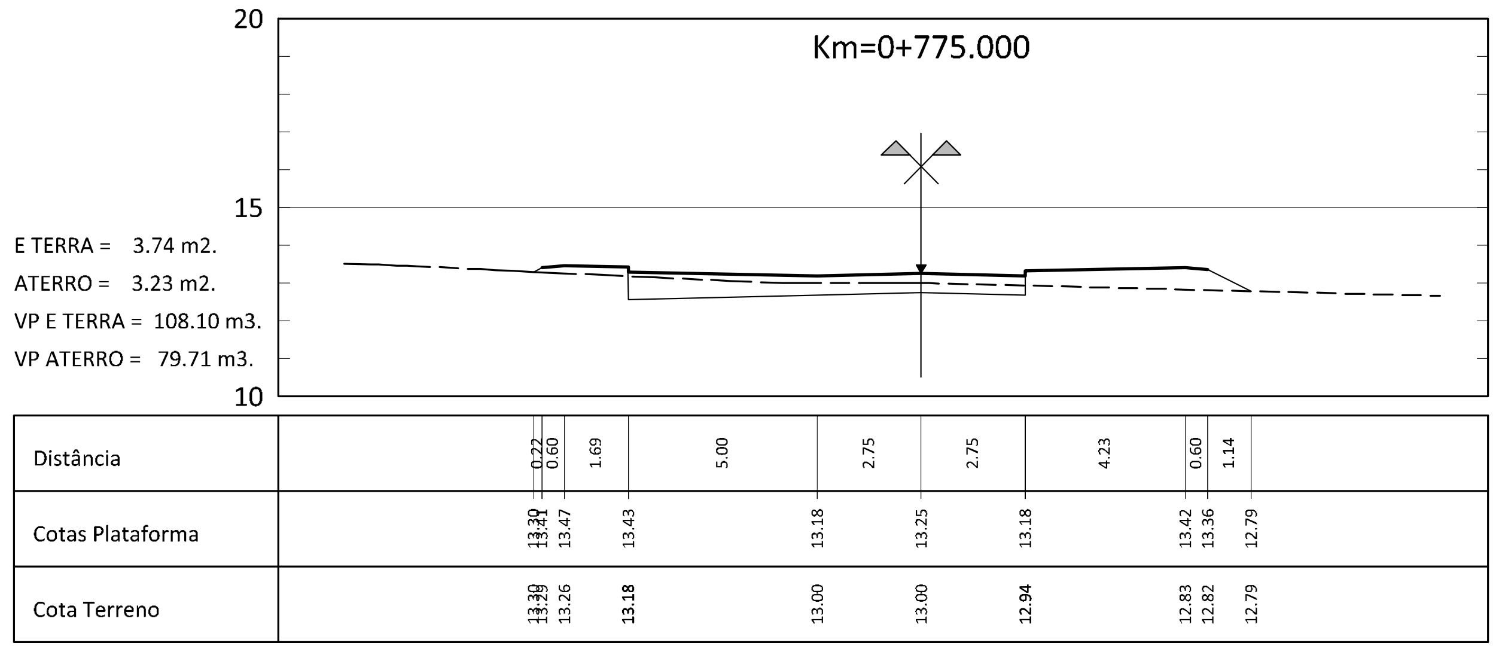

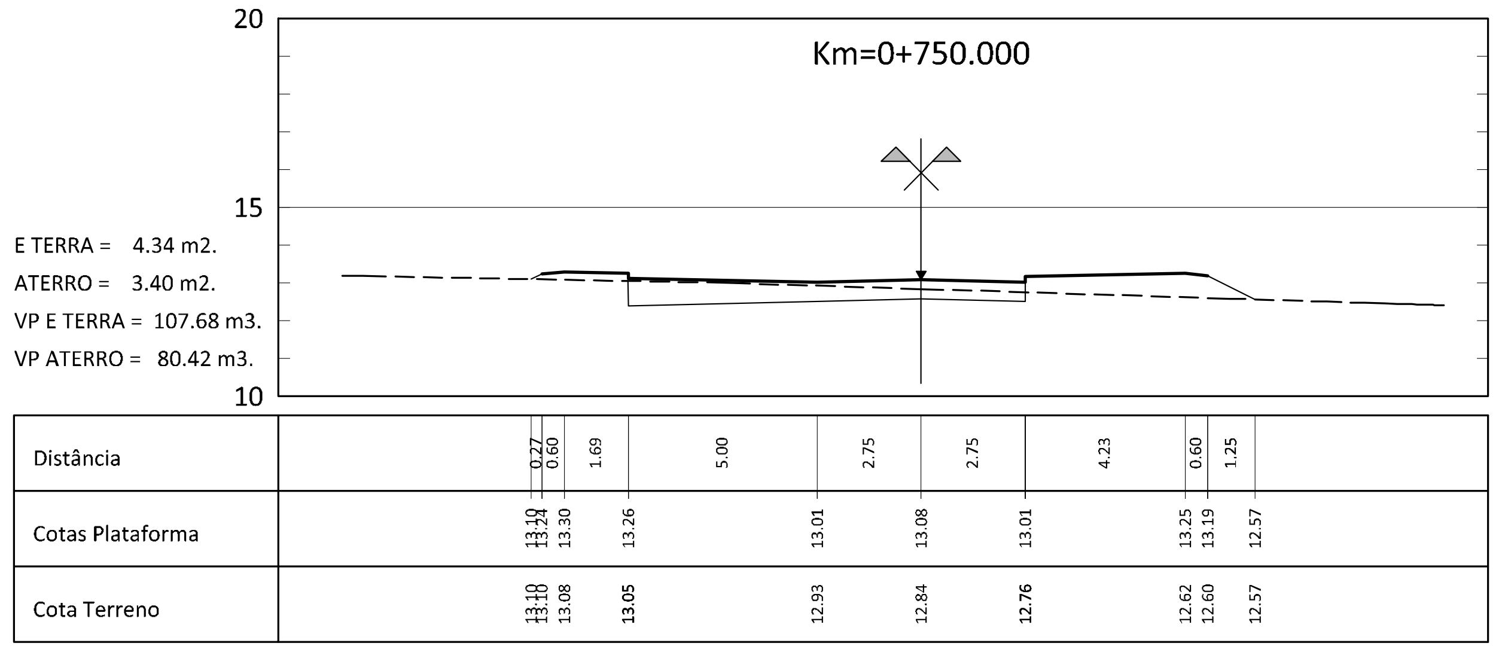

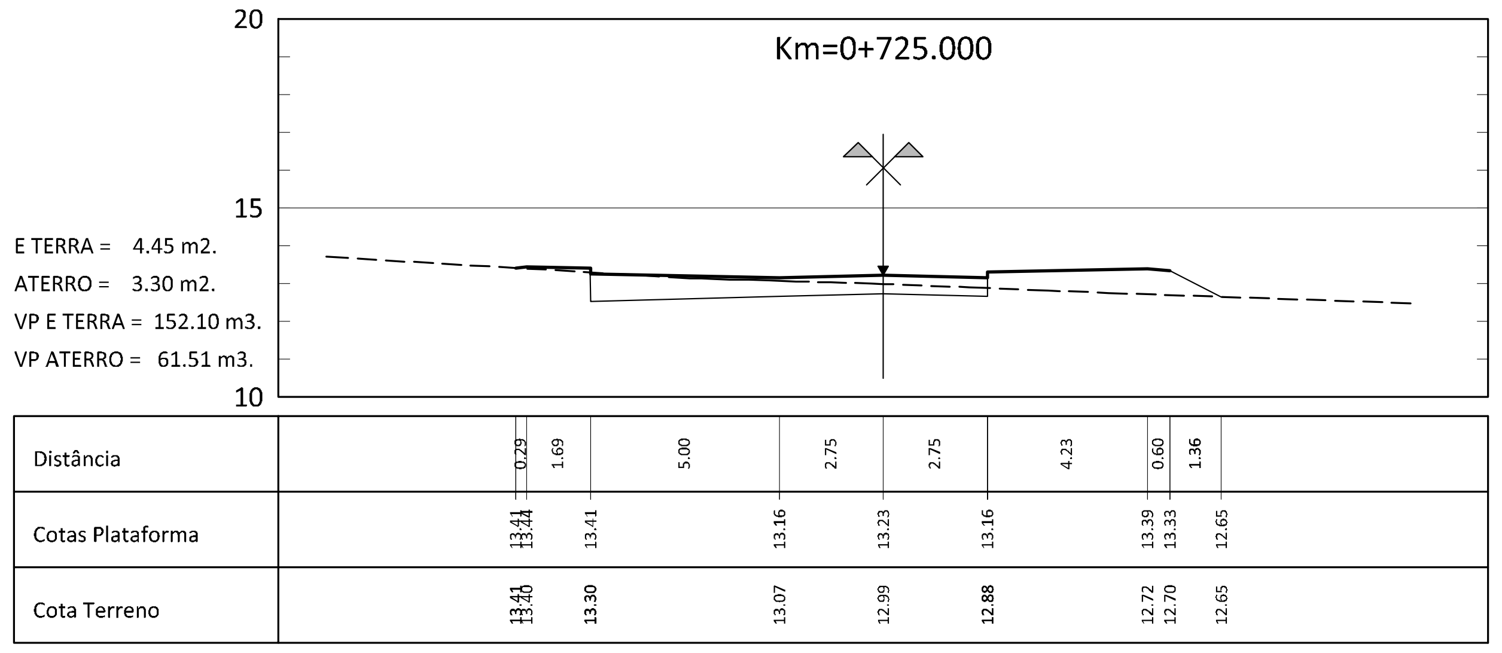

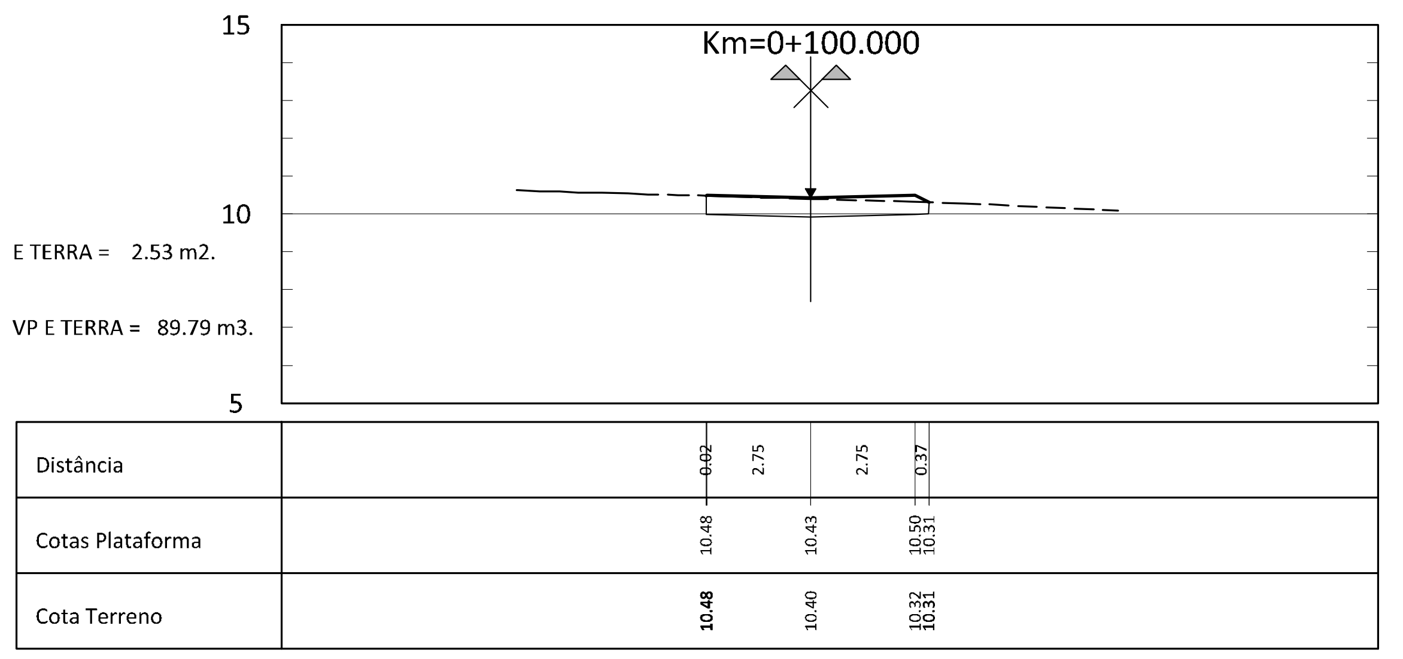

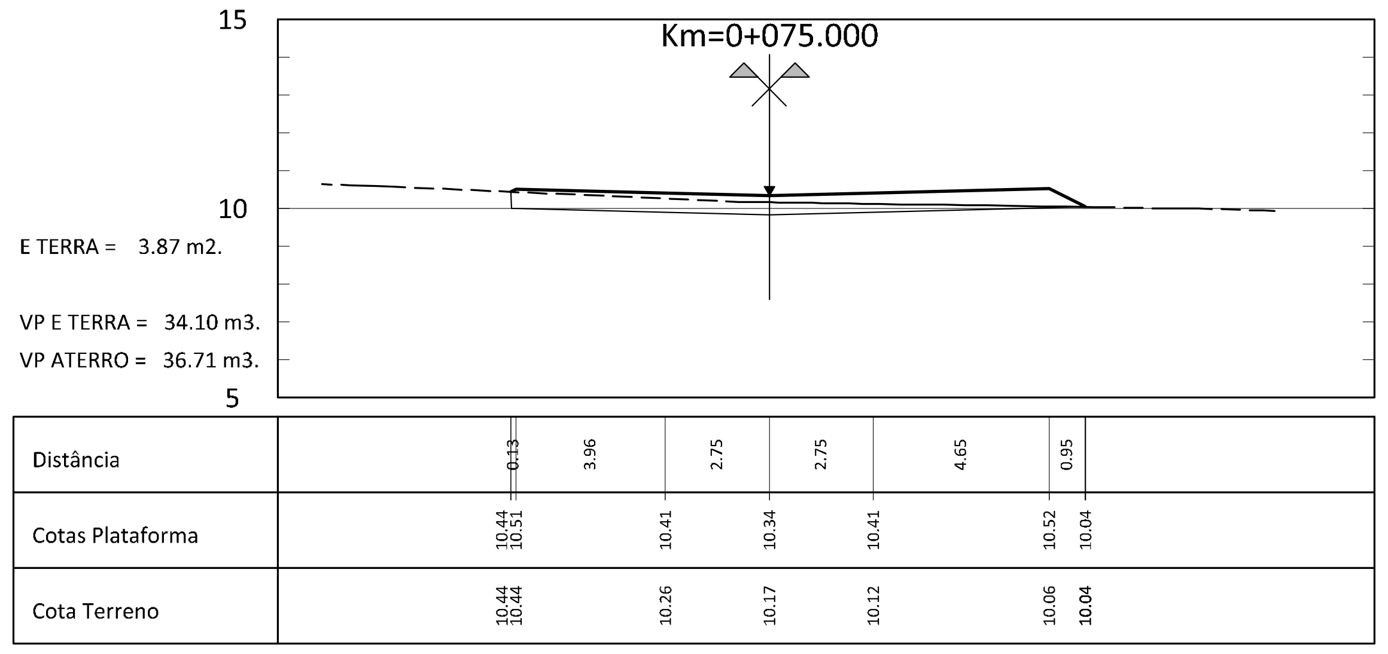

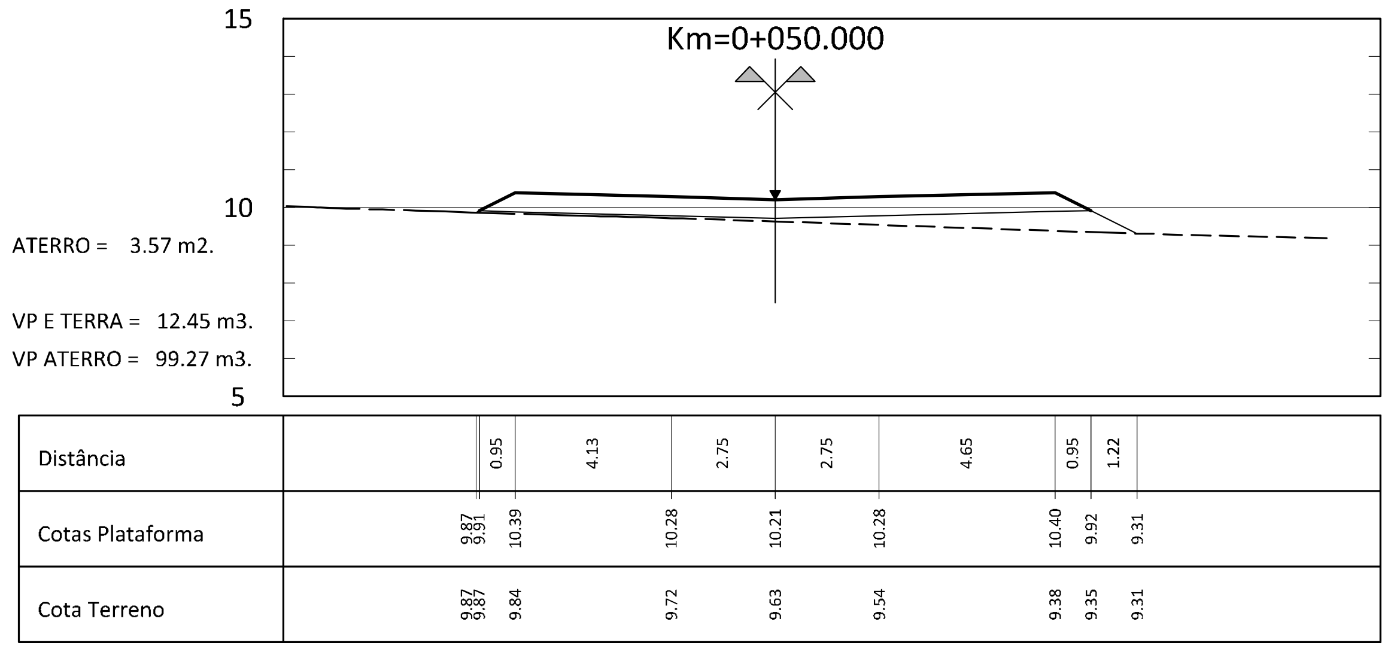

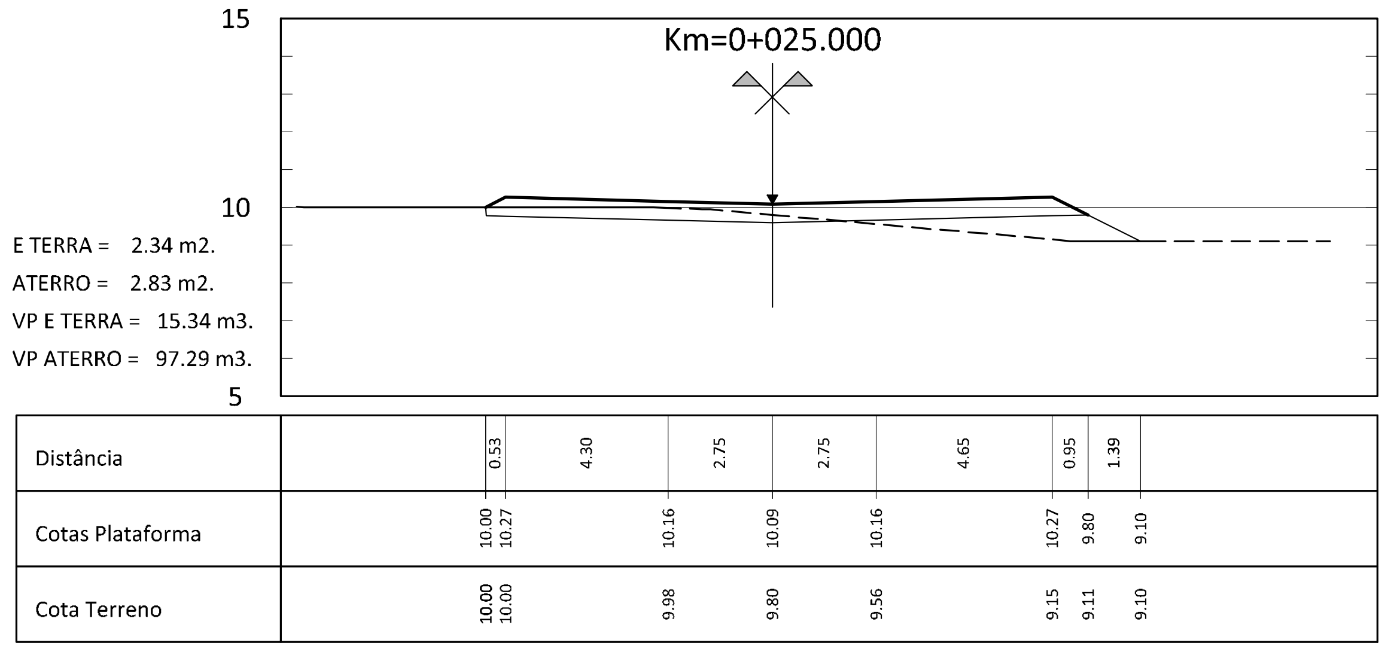

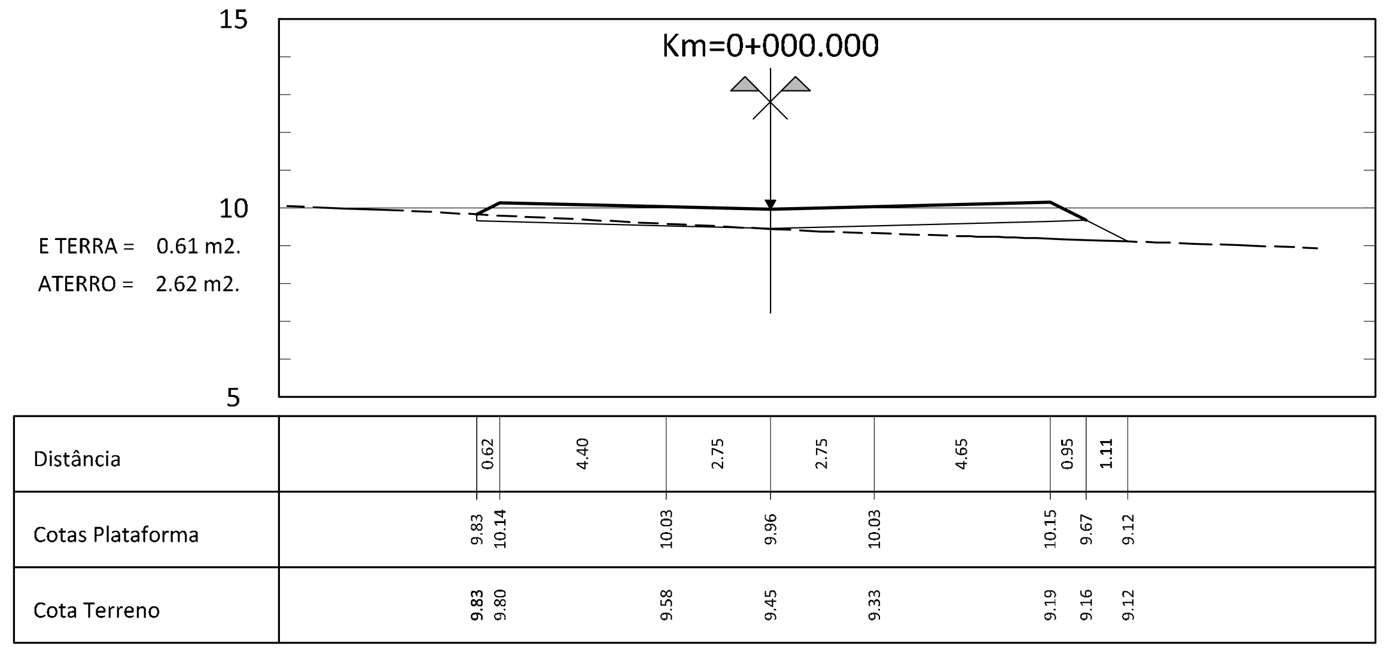

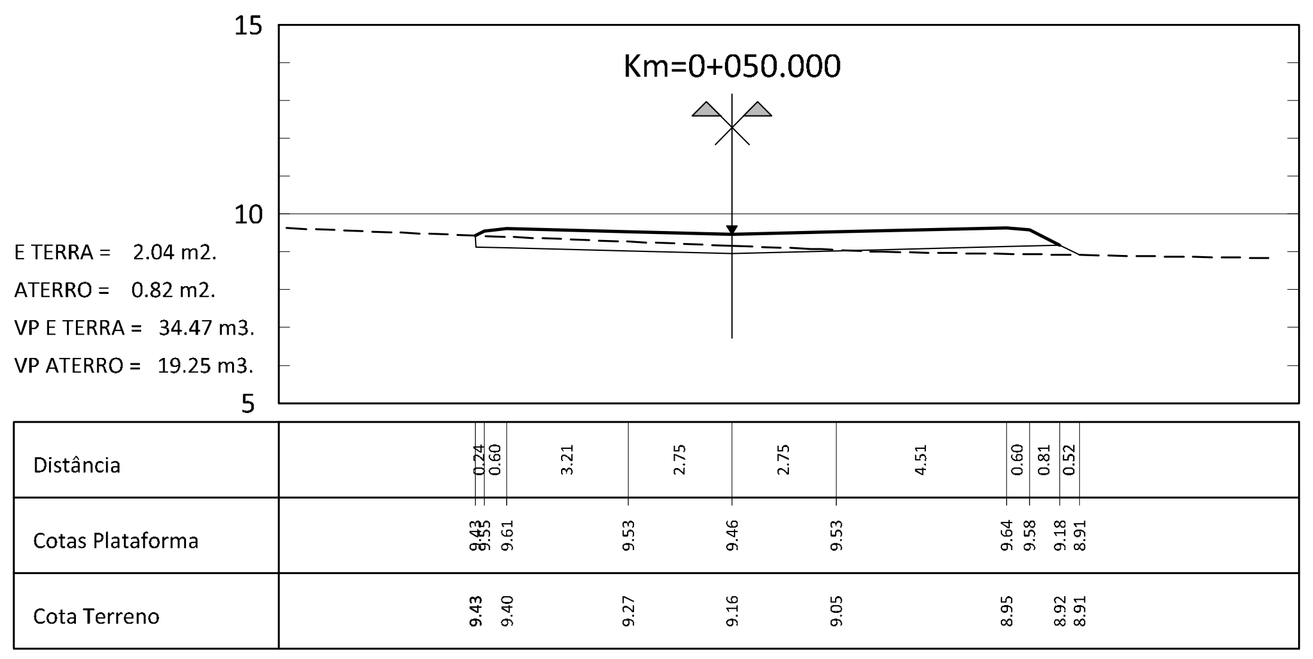

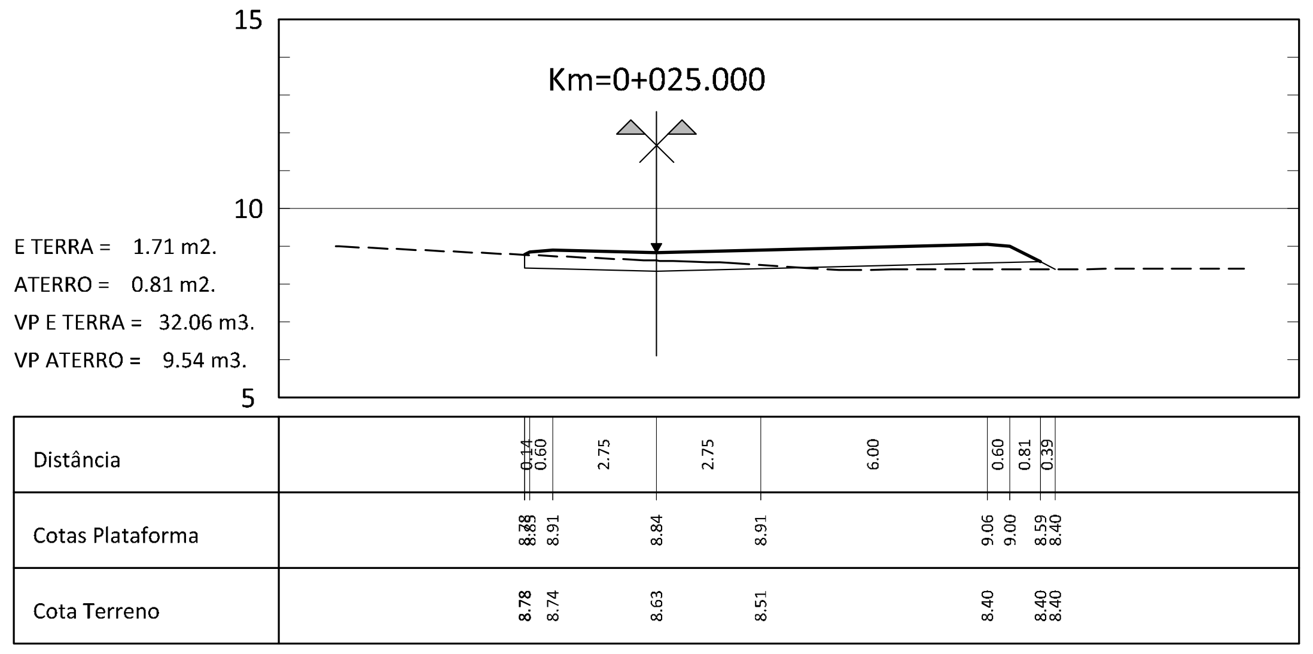

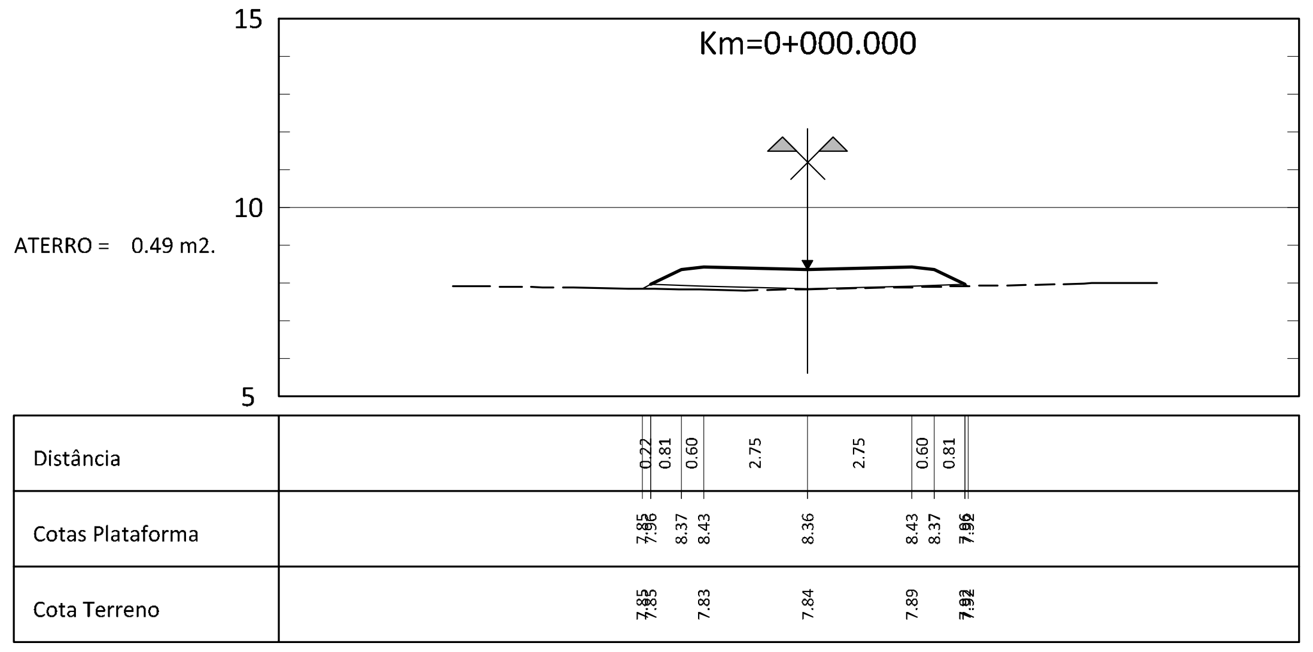

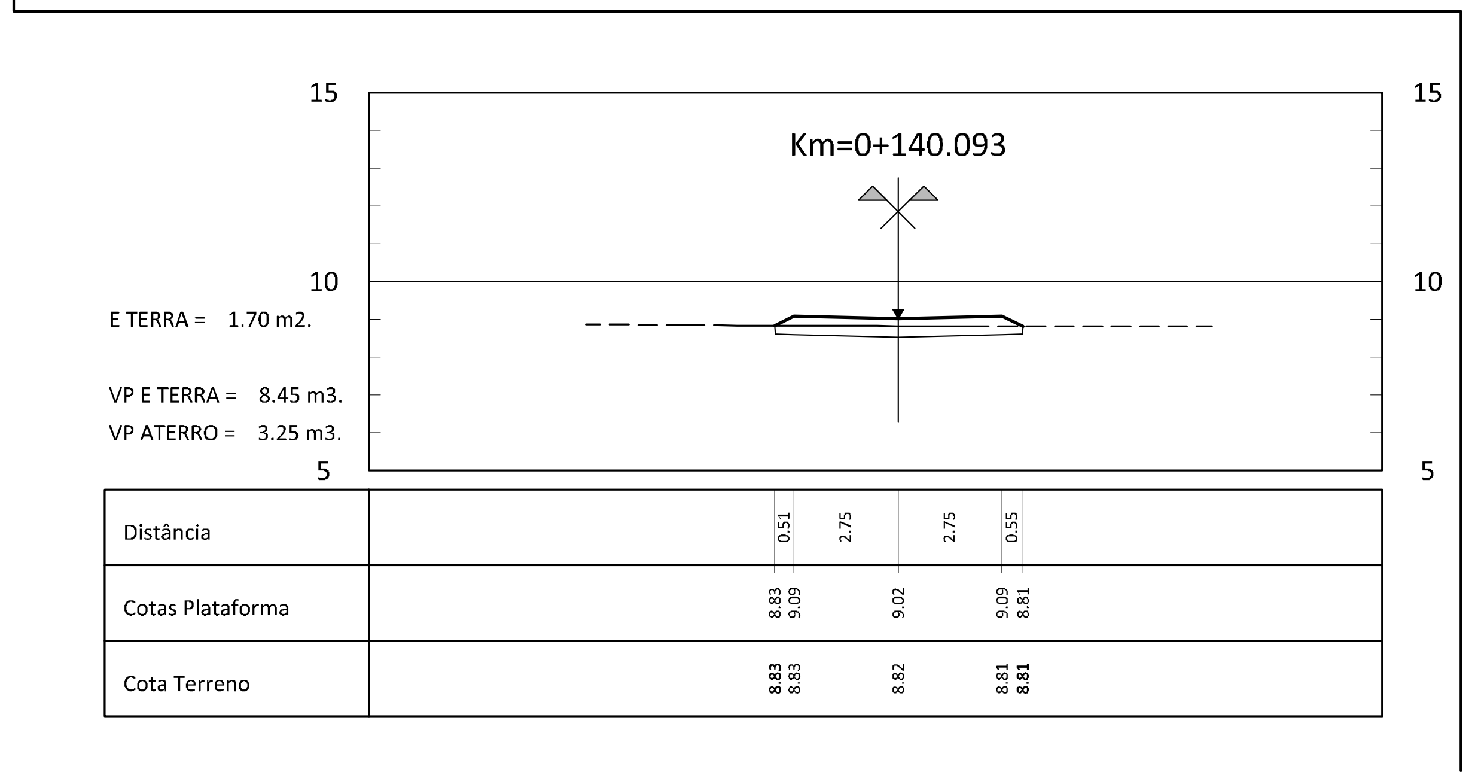

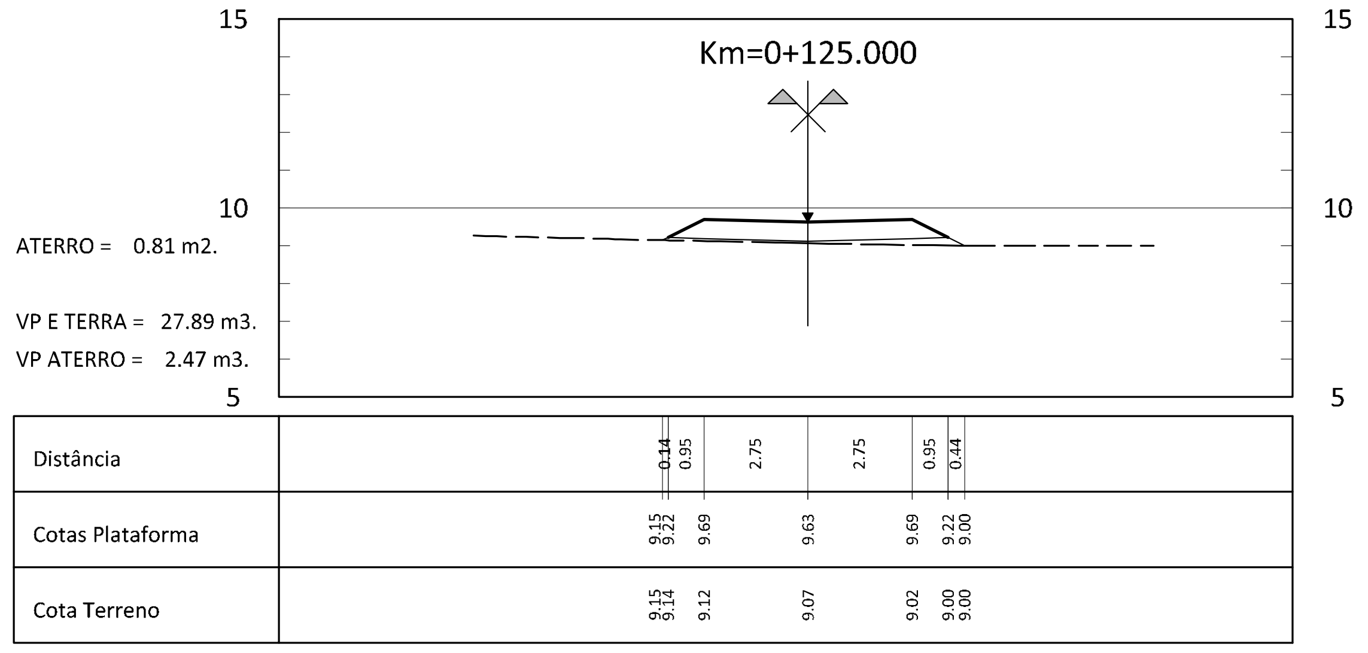

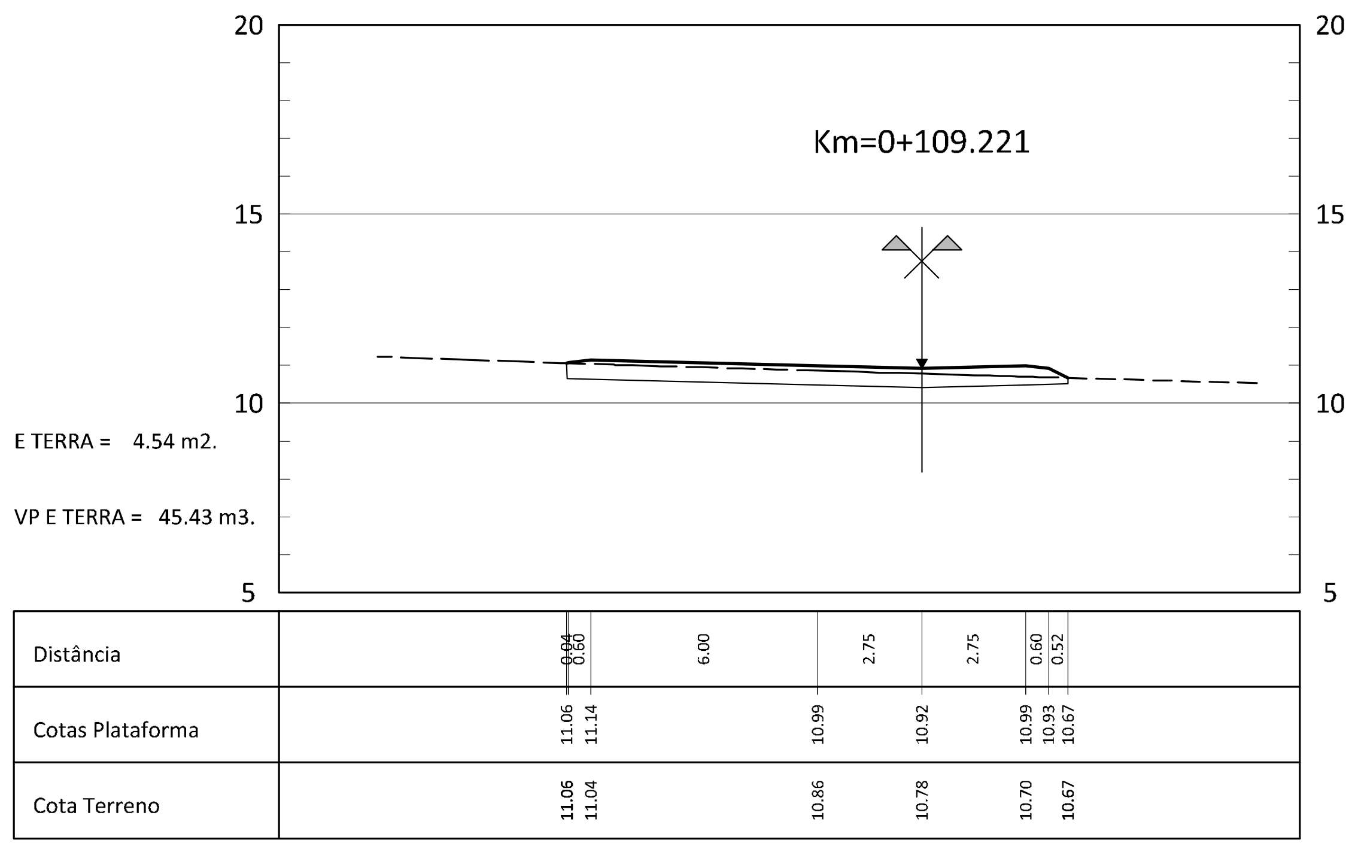

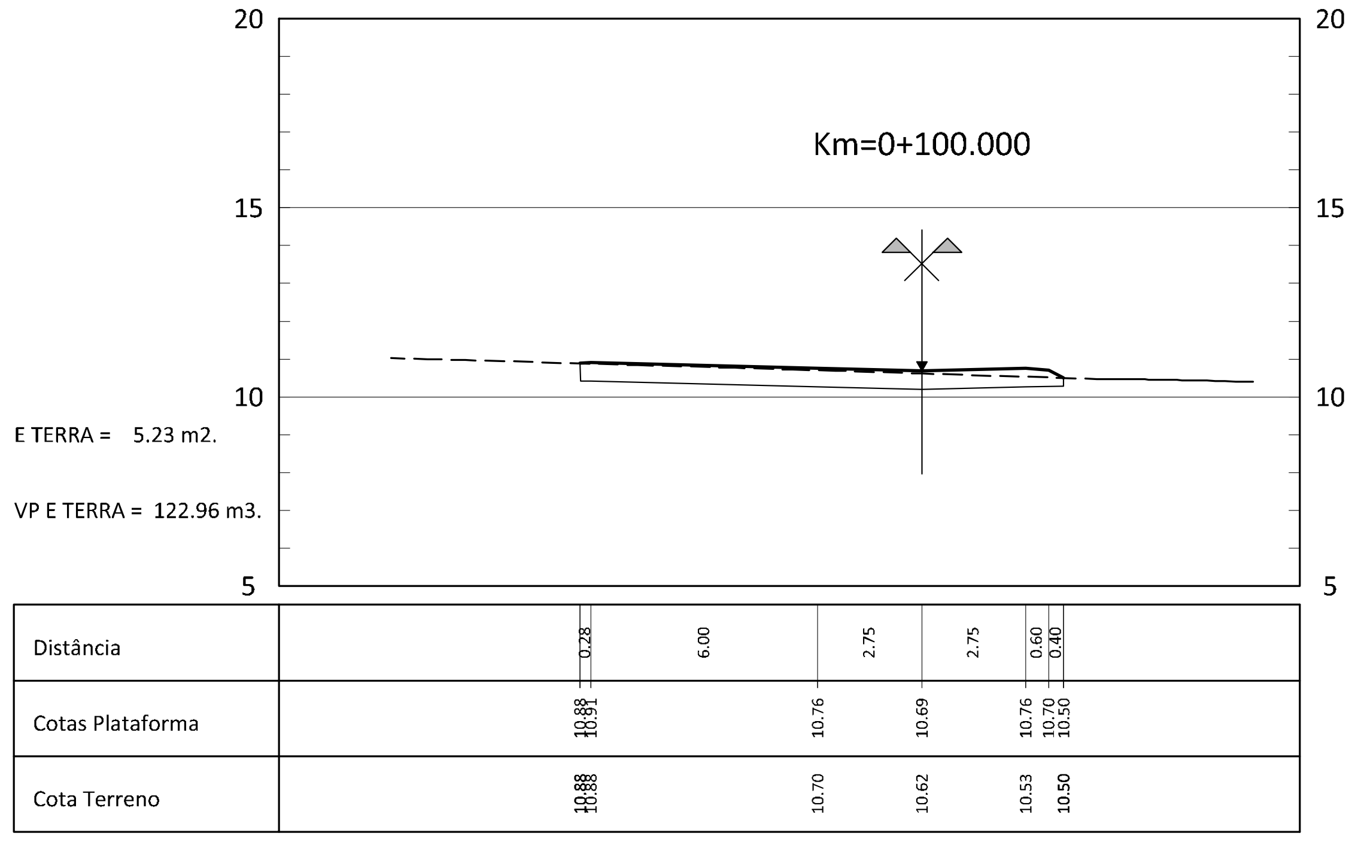

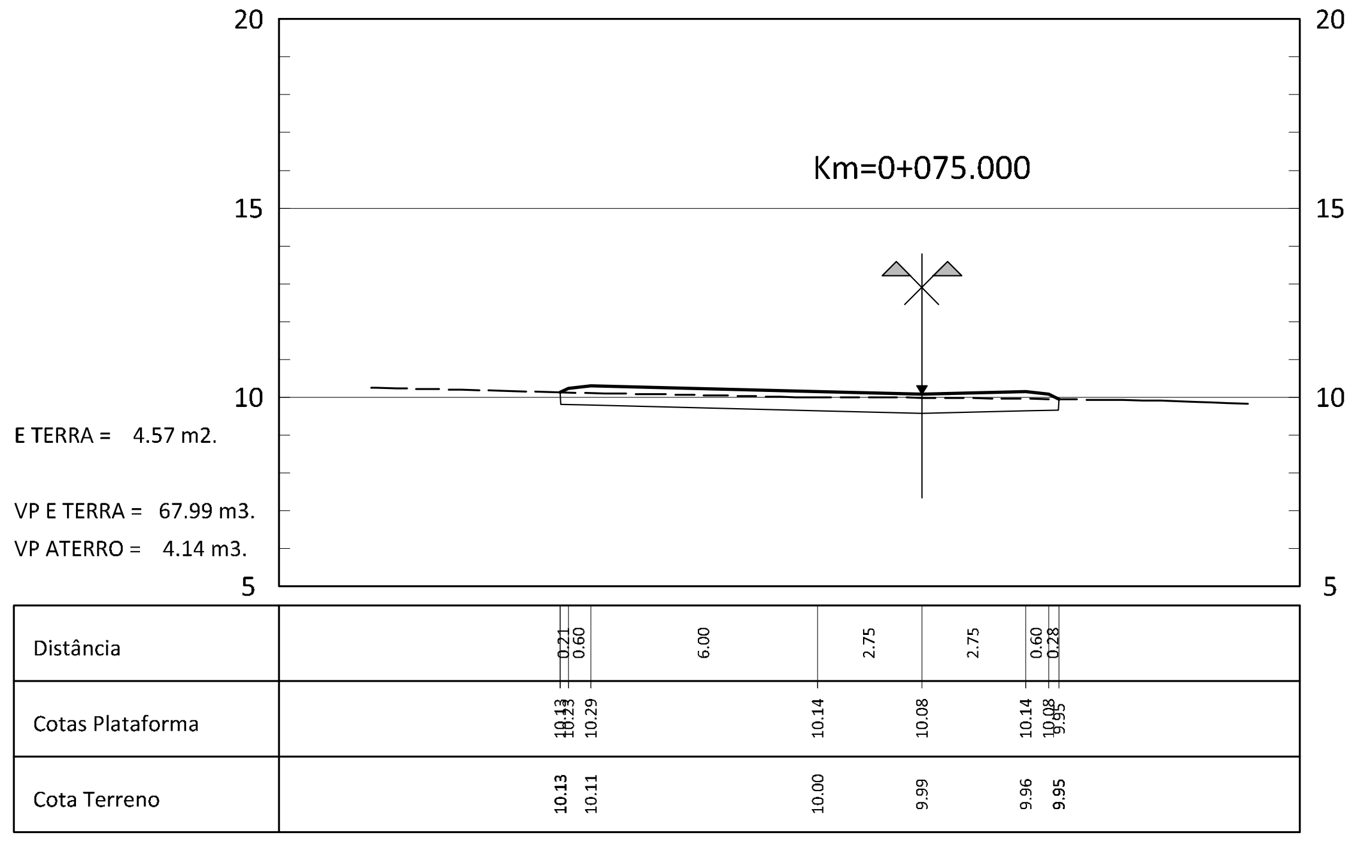

ALTERAÇÕES Ago. 2013 - Revisão do projecto de acordo com o parecer da C.M. Silves

CLIENTE:

Rua Tomás da Fonseca, Torre E - 10º, A, B, C
1600-209 Lisboa
Tel. 210 989 252 Fax 210 989 259

GESTÃO DO PROJECTO:

Rua da Escola Politécnica 38, 2º
1250-102 Lisboa
Tel. 217 996 700 Fax 217 996 701
mail@rockbuilding.com

ARQUITECTURA PAISAGISTA:

Qtª. Ferragial dos Choupos - Apart. 439
7002-505 Évora
Tel./Fax 266 743 577
orla.ap@gmail.com

INFRAESTRUTURAS:

ALFRAPARK - Estrada do Seminário, 4 - Edifício C - Piso 1 Sul - Alfragide
2614-523 AMADORA
Tel. 210 067 200 Fax. 210 067 299
www.procesl.pt procesl@procesl.pt

PROJECTO:

PROJECTO DE REPARCELAMENTO DA UE1 DO PLANO DE PORMENOR DA PRAIA GRANDE
PROJECTO DE LICENCIAMENTO DAS OBRAS DE URBANIZAÇÃO

ESPECIALIDADE:

INFRAESTRUTURAS VIÁRIAS

FASE DO PROJECTO:

LICENCIAMENTO

DESIGNAÇÃO:

PERFIS TRANSVERSAIS
ALDEAMENTO
VIA 3 - Km 0+725 ao Km 0+804.138
VIA 3A - Km 0+000 ao Km 0+140.093
VIA 5 - Km 0+000 ao Km 0+109.221

DATA: Abr. 2013
ESCALA: 1/200
N.º DESENHO: 064
FICHEIRO: 08213A_064-0.dwg
Folha 1/1