




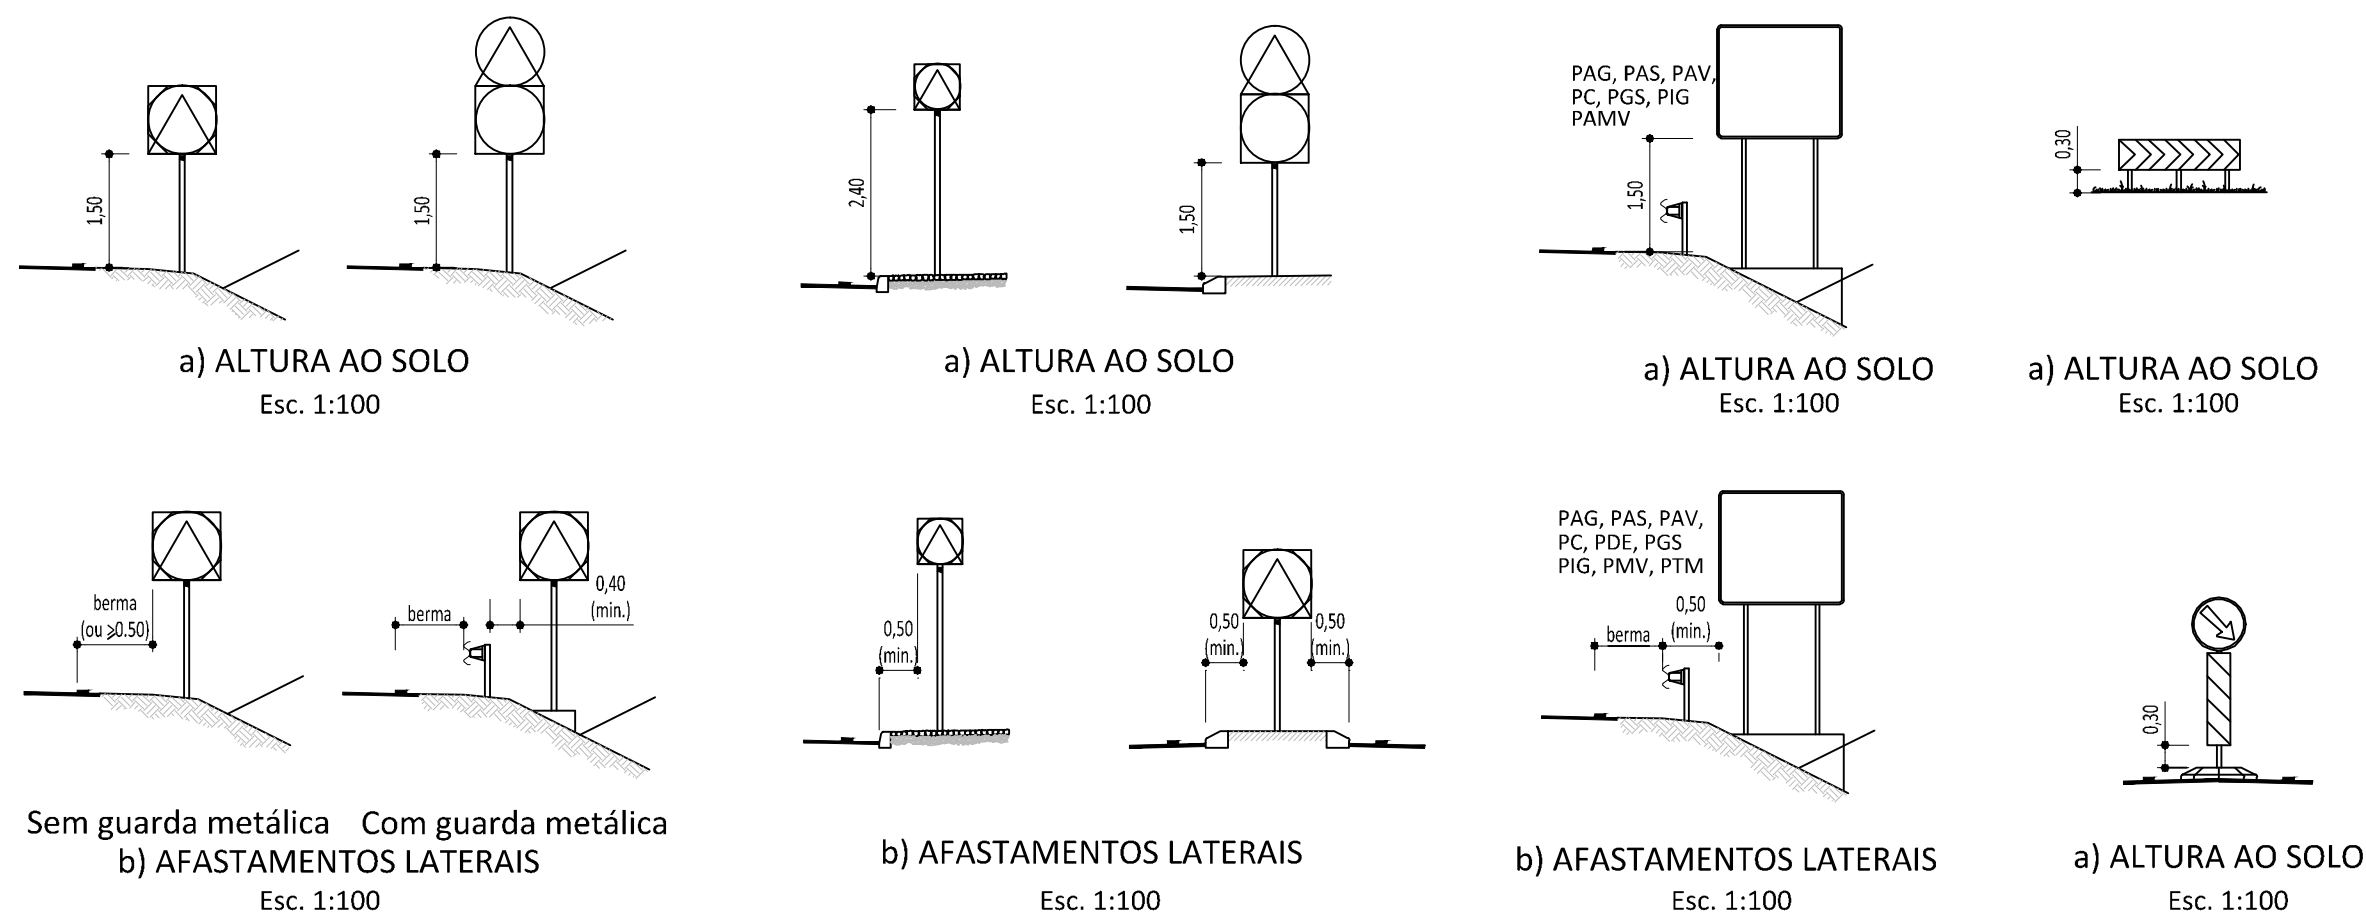


PASSADEIRA DE PEÕES (M11)
Esc. 1:50

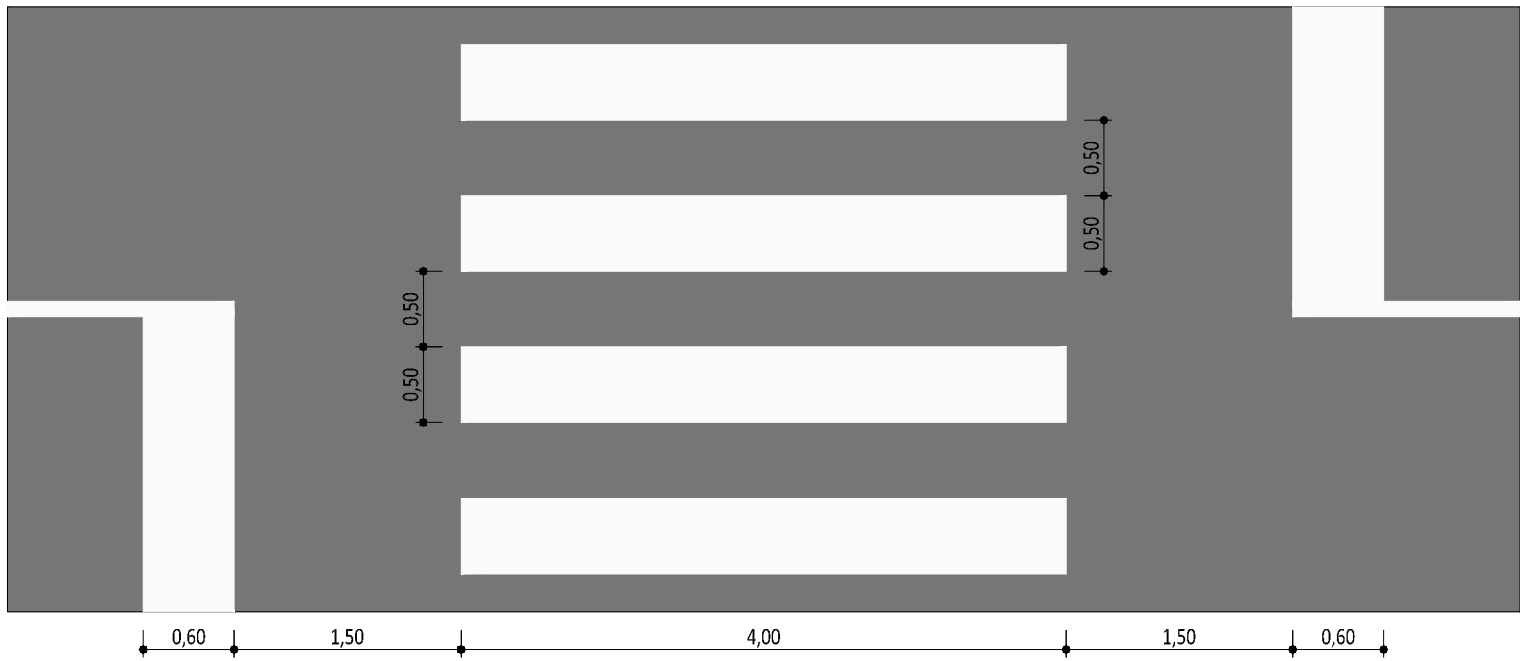


PORMENOR 1
LOMBAS REDUTORAS DE VELOCIDADE
Esc. 1:50

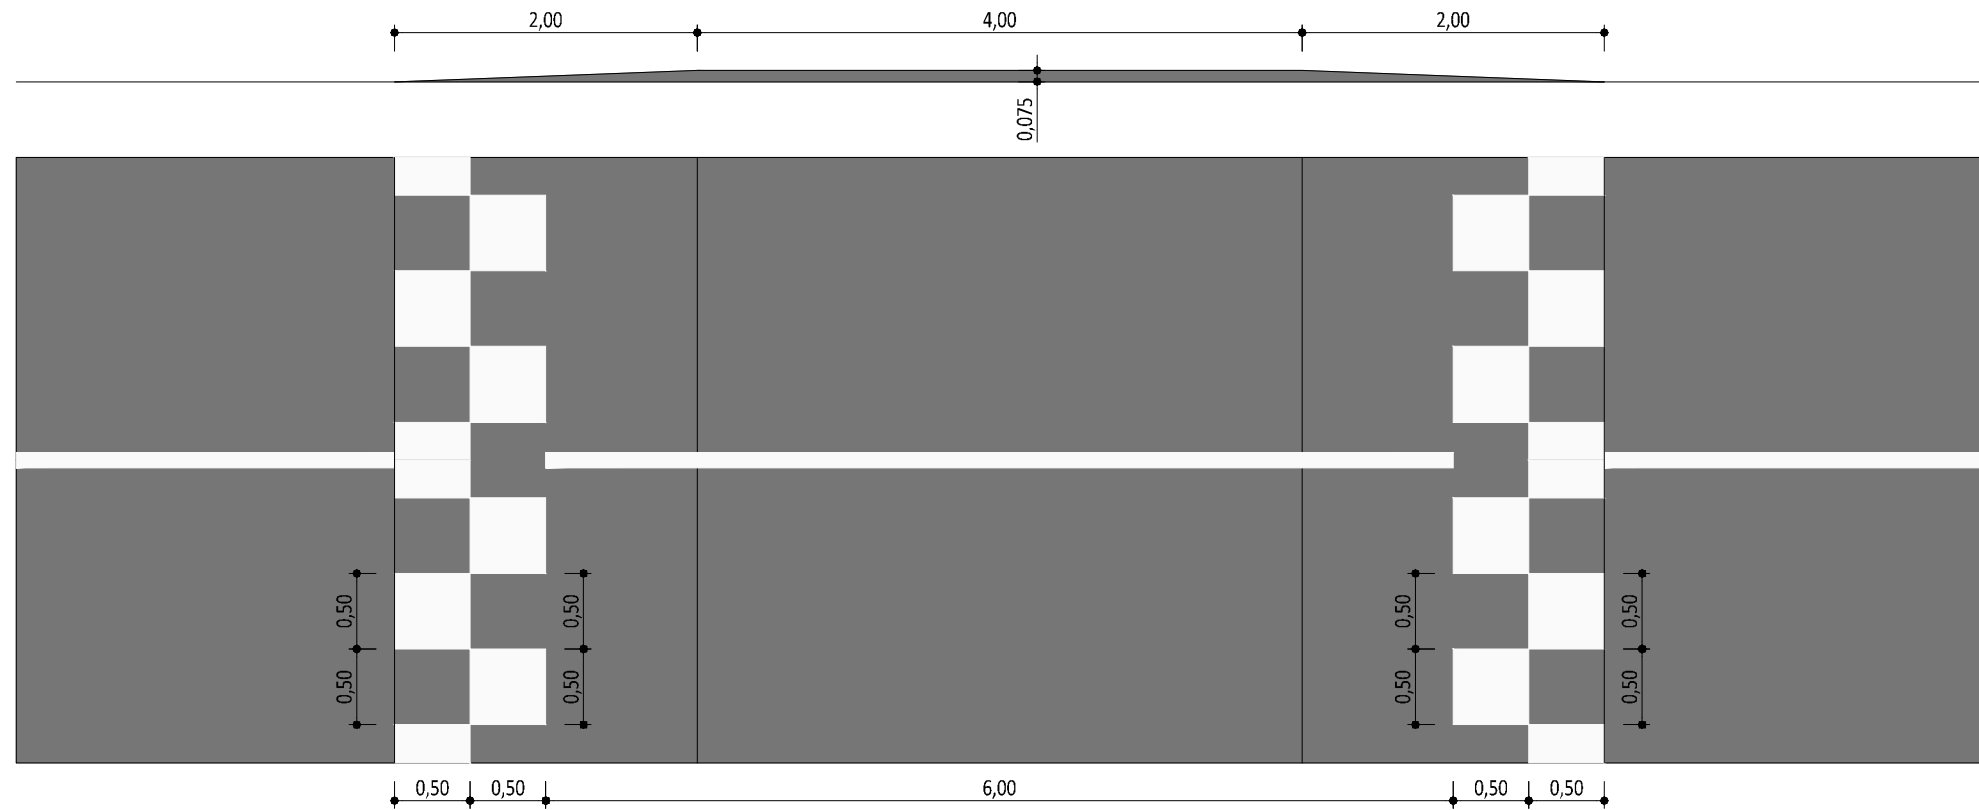


PORMENOR 2
LOMBAS REDUTORAS DE VELOCIDADE
COM PASSADEIRA DE PEÕES (M11)
Esc. 1:50

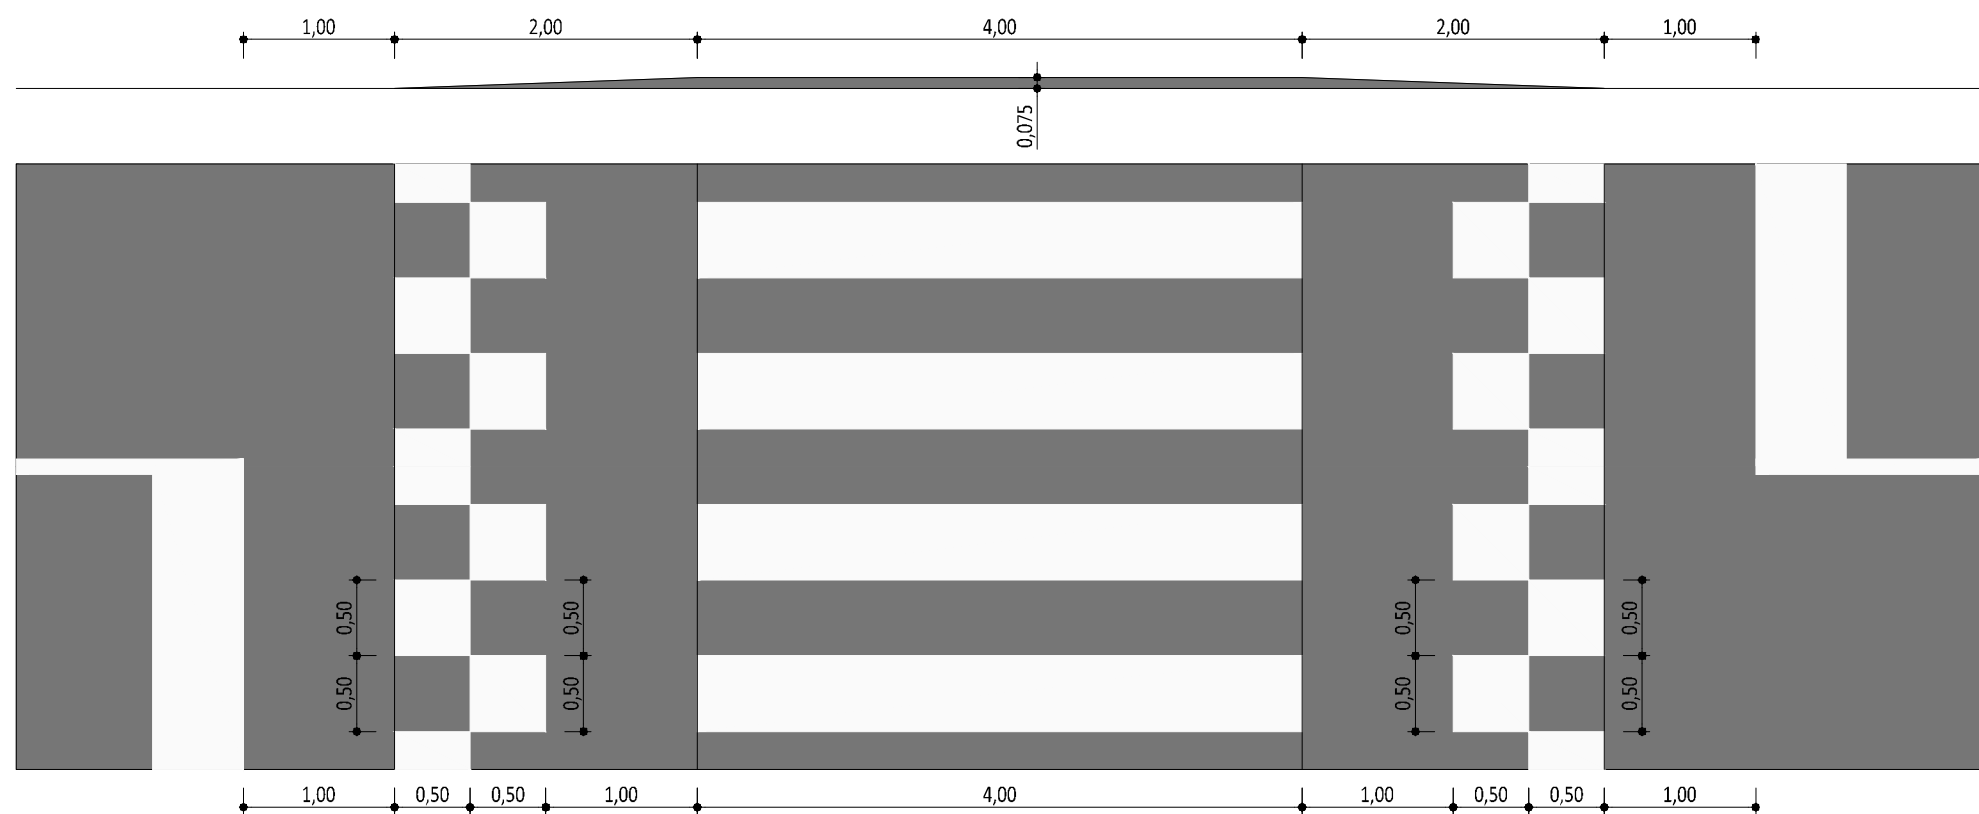

RAIAS CONSTITUÍDAS POR BARRAS OBLÍQUAS E
DELIMITADAS POR UMA LINHA CONTÍNUA (M17 e M17a)
Esc. 1:50

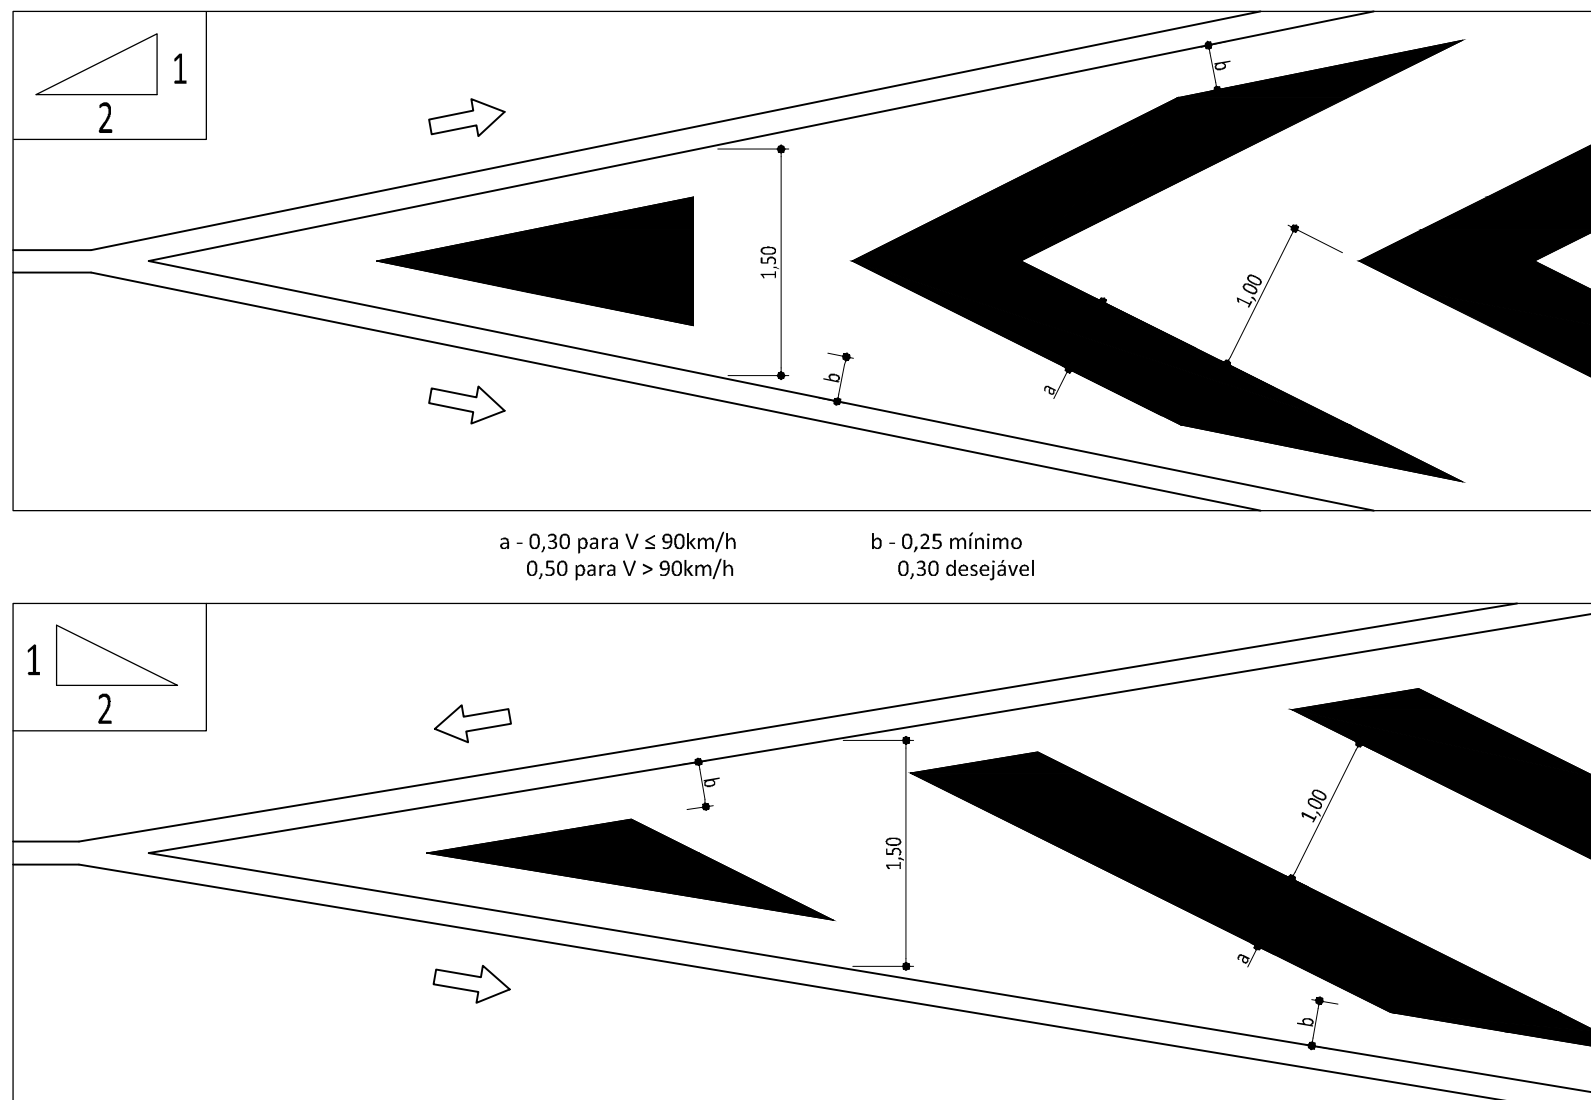


TRIÂNGULO DE CEDÊNCIA DE PRIORIDADE (M9a)
Esc. 1:20

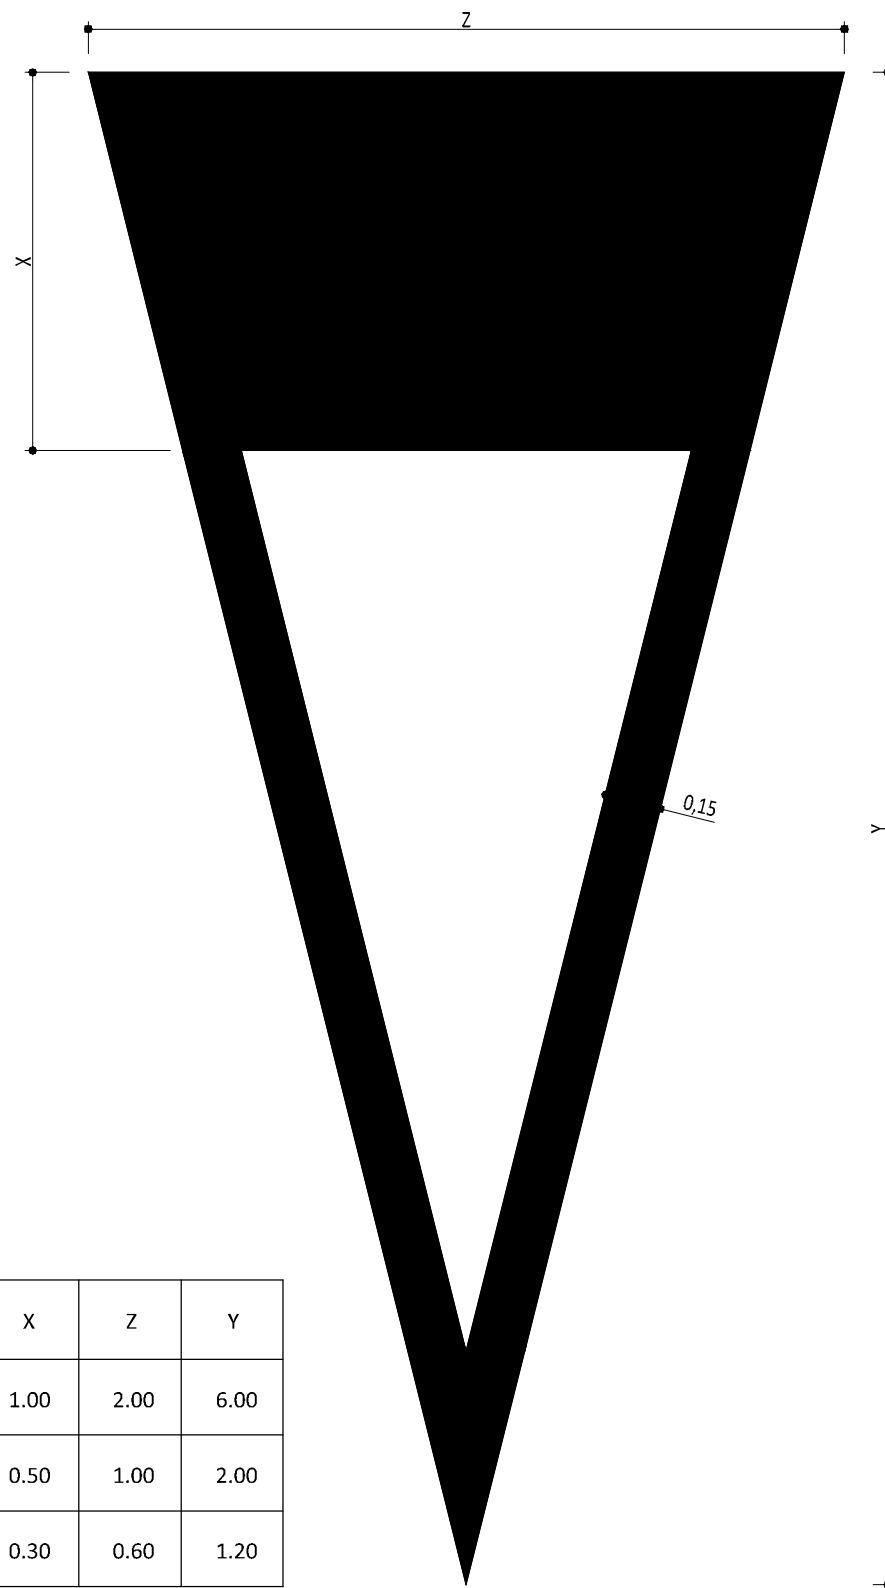

VELOCIDADE Km / h	X	Z	Y
> 60	1.00	2.00	6.00
≤ 60	0.50	1.00	2.00
< 40 casos especiais	0.30	0.60	1.20


LOCALIZAÇÃO DA SINALIZAÇÃO VERTICAL - ÂMBITO DE APLICAÇÃO
Esc. 1:50

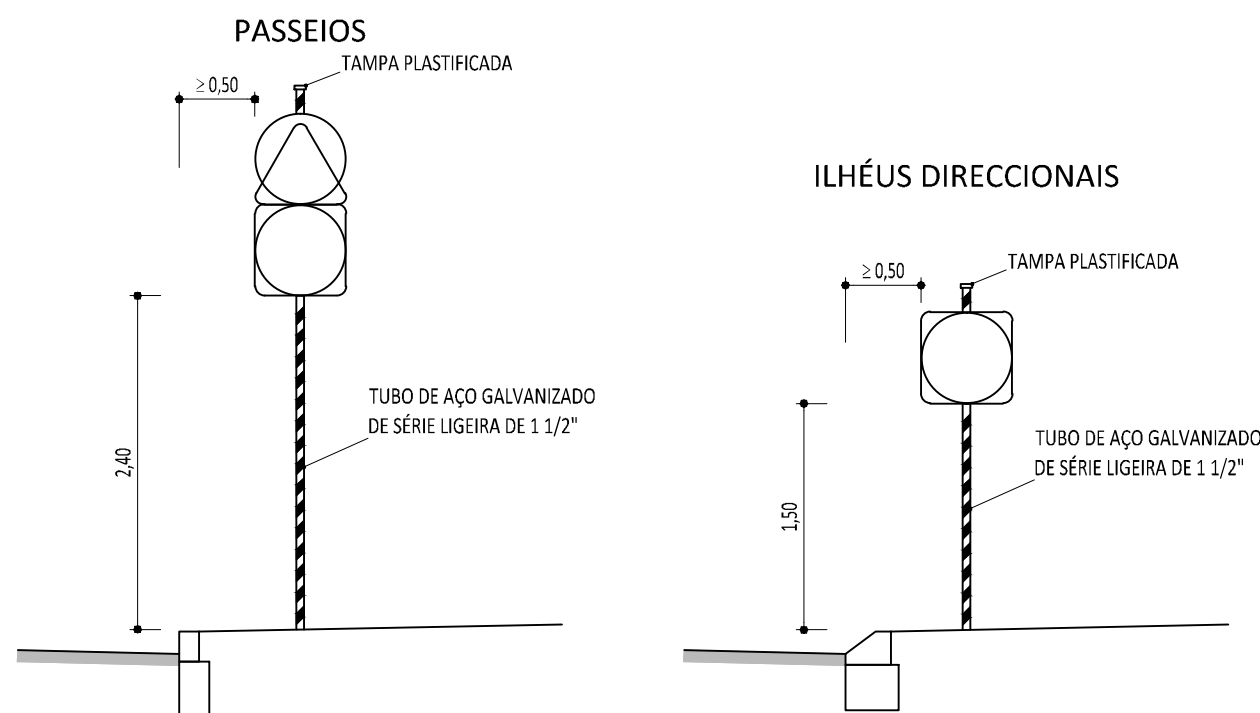

BARRA DE PARAGEM COM SIMBOLO STOP (M8a)
Esc. 1:20



POSTE DE SINALIZAÇÃO VERTICAL
Esc. 1:50

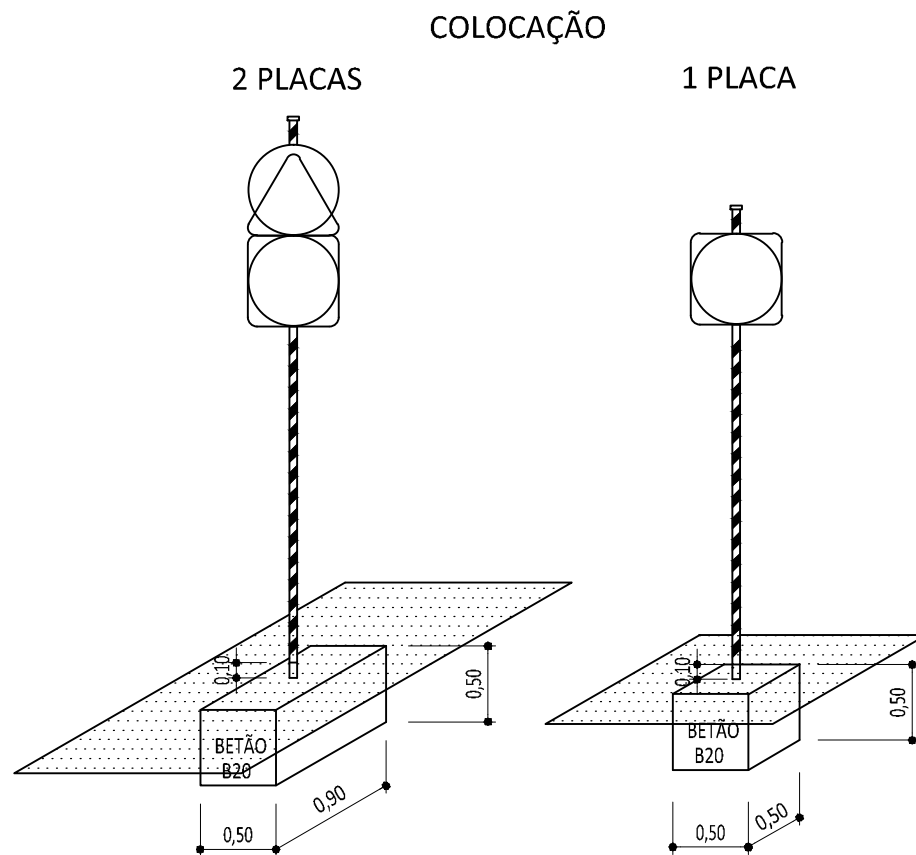

NOTAS:

- TODAS AS PASSADEIRAS SÃO SOBELEVADAS, COMPOSTAS POR CUBOS DE GRANITO E AS PINTURAS SERÃO EXECUTADAS EM CUBOS DE CALCÁRIO COM 0,11x0,11x0,11m
- NO PAVIMENTO COMPOSTO POR CUBOS DE GRANITO A SINALIZAÇÃO HORIZONTAL SERÁ EXECUTADA EM CUBOS DE CALCÁRIO COM 0,11x0,11x0,11m

ALTERAÇÕES	Jun. 2017 - Introdução de Lombas Redutoras de Velocidade e respectiva Sinalização Horizontal e Vertical Ago. 2013 - Revisão do projecto de acordo com o parecer de C.M. Silves	PROJECTO:	PROJECTO DE REPARCELAMENTO DA UE1 DO PLANO DE PORMENOR DA PRAIA GRANDE PROJECTO DE LICENCIAMENTO DAS OBRAS DE URBANIZAÇÃO
CLIENTE:	Rua Tomás de Fonseca, Torre E - 10º, A, B, C 1000-090 Lisboa Tel. 210 989 252 Fax 210 989 259 mla@rockbuilding.com	ESPECIALIDADE:	INFRAESTRUTURAS VIÁRIAS
GESTÃO DO PROJECTO:	Rua da Escola Politécnica 38, 2º 1200-102 Lisboa Tel. 217 996 700 Fax 217 996 701 mla@rockbuilding.com	FASE DO PROJECTO:	LICENCIAMENTO
ARQUITECTURA PAISAGISTA:	Clt. Fernando dos Chagas - Apart. 439 1000-090 Lisboa Tel. 210 989 252 Fax 210 989 259 www.procedi.pt	DESIGNAÇÃO:	SINALIZAÇÃO HORIZONTAL E VERTICAL PORMENORES (1/2)
INFRAESTRUTURAS:	ALFAPARK - Escola do Servilho, 4 - Edifício C - Piso 1 3rd - Alameda	DATA:	17/10/2013
		ESCALA:	1/100; 1/50; 1/20
		FICHEIRO:	08213B_078-0.dwg
		N.º DESENHO:	078
		Folha 1/1	