


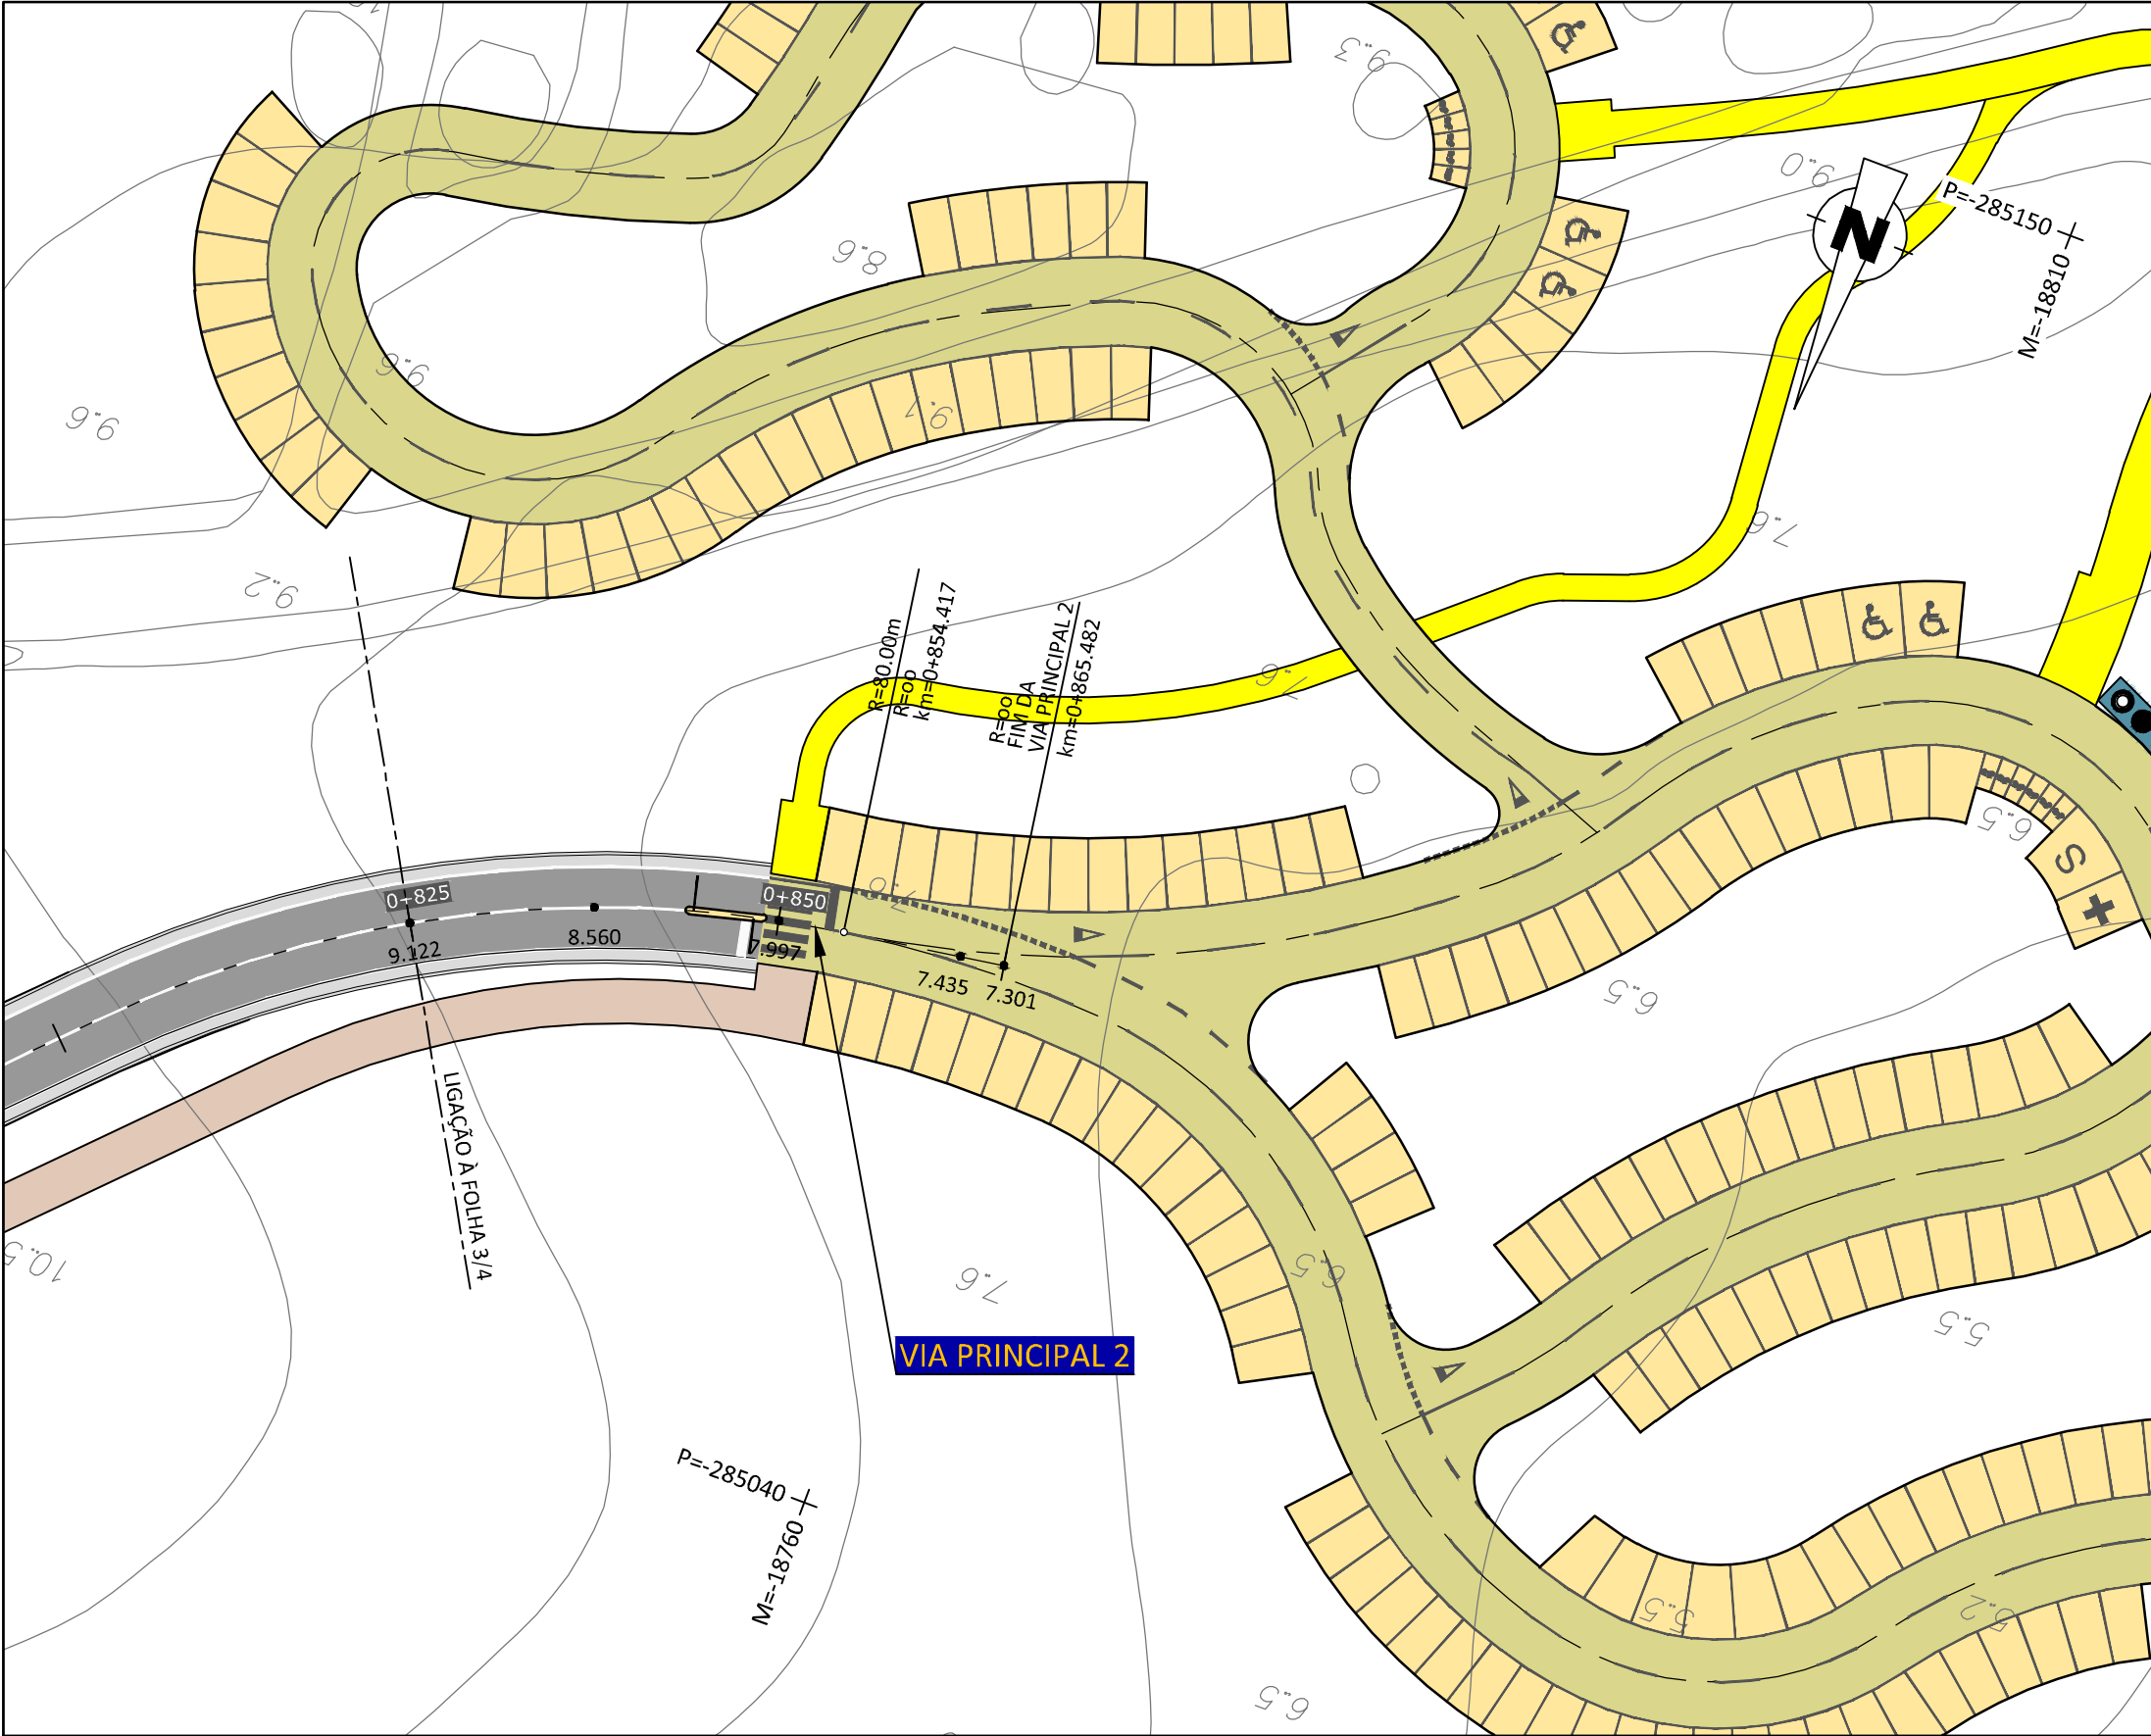

SIMBOLOGIA:	
	- FAIXA DE RODAGEM - PAVIMENTO TIPO I
	- FAIXA DE RODAGEM - PAVIMENTO TIPO II
	- ESTACIONAMENTO - PAVIMENTO TIPO III
	- PAVIMENTO BETUMINO EXISTENTE A MANTER
	- VALETA
	- ILHÉUS EM CUBOS DE GRANITO TIPO "CINZA ÉVORA"
	- PARALELÍPEDOS EM GRANITO TIPO "CINZA ÉVORA"
	- PAVIMENTO EM CUBOS DE GRANITO TIPO "AMARELO VIMIEIRO"
	- VIAS DO PARQUE DE ESTACIONAMENTO DA PRAIA
	- ENTRADAS DOS ALDEAMENTOS
	- PAVIMENTO EM CALÇADA DE VIDRAÇO
	- PASSEIOS
	- PAVIMENTO EM CUBOS DE CALCÁRIO - PASSEIOS, ILHÉUS E
	- ESTACIONAMENTO DO PARQUE DE ESTACIONAMENTO DA PRAIA
	- CAMINHO PEDONAL EM SAIBRO
	- CAMINHO PEDONAL EM SAIBRO AGREGADO
	- CICLOVIA EM BETÃO POROSO
	- PASSADIÇO
	- PAVIMENTO EM LAJES DE BETÃO
	- PAVIMENTO EM PLACAS DE BETÃO
	- GRELHAS METÁLICAS
	- ZONA VERDE
	- ATERRO
	- ESCAVAÇÃO

NOTAS:	
- LEVANTAMENTO TOPOGRÁFICO LIGADO À REDE GEODÉSICA NACIONAL	
- PROIECÇÃO DE GAUSS - ELIPSOIDE INTERNACIONAL	
- DATUM: 73-ORIGEM DAS COORDENADAS: PONTO CENTRAL	
- ALTIMETRIA REFERIDA AO N.M.A.M. - MARÉGRAFO DE CASCAIS	



QUILOMETRAGEM		0+825	0+850
PERFIL LONGITUDINAL	COTAS DA RASANTE	9.122	7.301
	COTAS DO TERRENO	8.947	7.301
	ELEMENTOS DO PERFIL	I=-4.50% D=67.164m	
PLANTA	SOBRELEVACÃO		
	PONTOS NOTÁVEIS	km=0+865.482	
	DIAGRAMA DE CURVAS	D=51.706 R=80.000	D=11.065 R=∞

ALTERAÇÕES

CLIENTE:

Rua Tomás de Fonseca, Torre E - 10º, A, B, C
1600-090 Lisboa
Tel. 210 989 252 Fax 210 989 259

GESTÃO DO PROJECTO:

Rua da Escola Politécnica 38, 2º
1200-102 Lisboa
Tel. 217 996 700 Fax 217 996 701
ma@rockbuilding.com

ARQUITECTURA PAISAGISTA:

Clt. Fernando dos Chagas - Apart. 439
1050-065 Lisboa
Tel/Fax 268 743 577
orla-arq@gmail.com

INFRAESTRUTURAS:

ALFAPARK - Escola do Servidão, 4 - Edifício C - Piso 1 3rd - Alfragide
2015-051 AMADORA
Tel. 210 987 201 Fax 210 087 299
www.proconslp.pt proconslp@proconslp.pt

RUA TOMÁS DE FONSECA, TORRE E - 10º, A, B, C
1600-090 LISBOA
TEL. 210 989 252 FAX 210 989 259

SOLID PROJECT MANAGEMENT

Arquitectura Paisagista, Lda

PROJECTO:

PROJECTO DE REPARCELAMENTO DA UE1 DO PLANO DE PORMENOR DA PRAIA GRANDE
PROJECTO DE LICENCIAMENTO DAS OBRAS DE URBANIZAÇÃO

ESPECIALIDADE:

INFRAESTRUTURAS VIÁRIAS

FASE DO PROJECTO:

LICENCIAMENTO

DESIGNAÇÃO:

VIA PRINCIPAL 2 - Km 0+825 ao Km 0+865.482
PLANTA E PERFIL LONGITUDINAL

DATA:

Abri. 2013

ESCALA:

H=1/500
V=1/50

Nº DESENHO:

010

FICHERO:

08213_010-0.dwg

Folha 1/1