



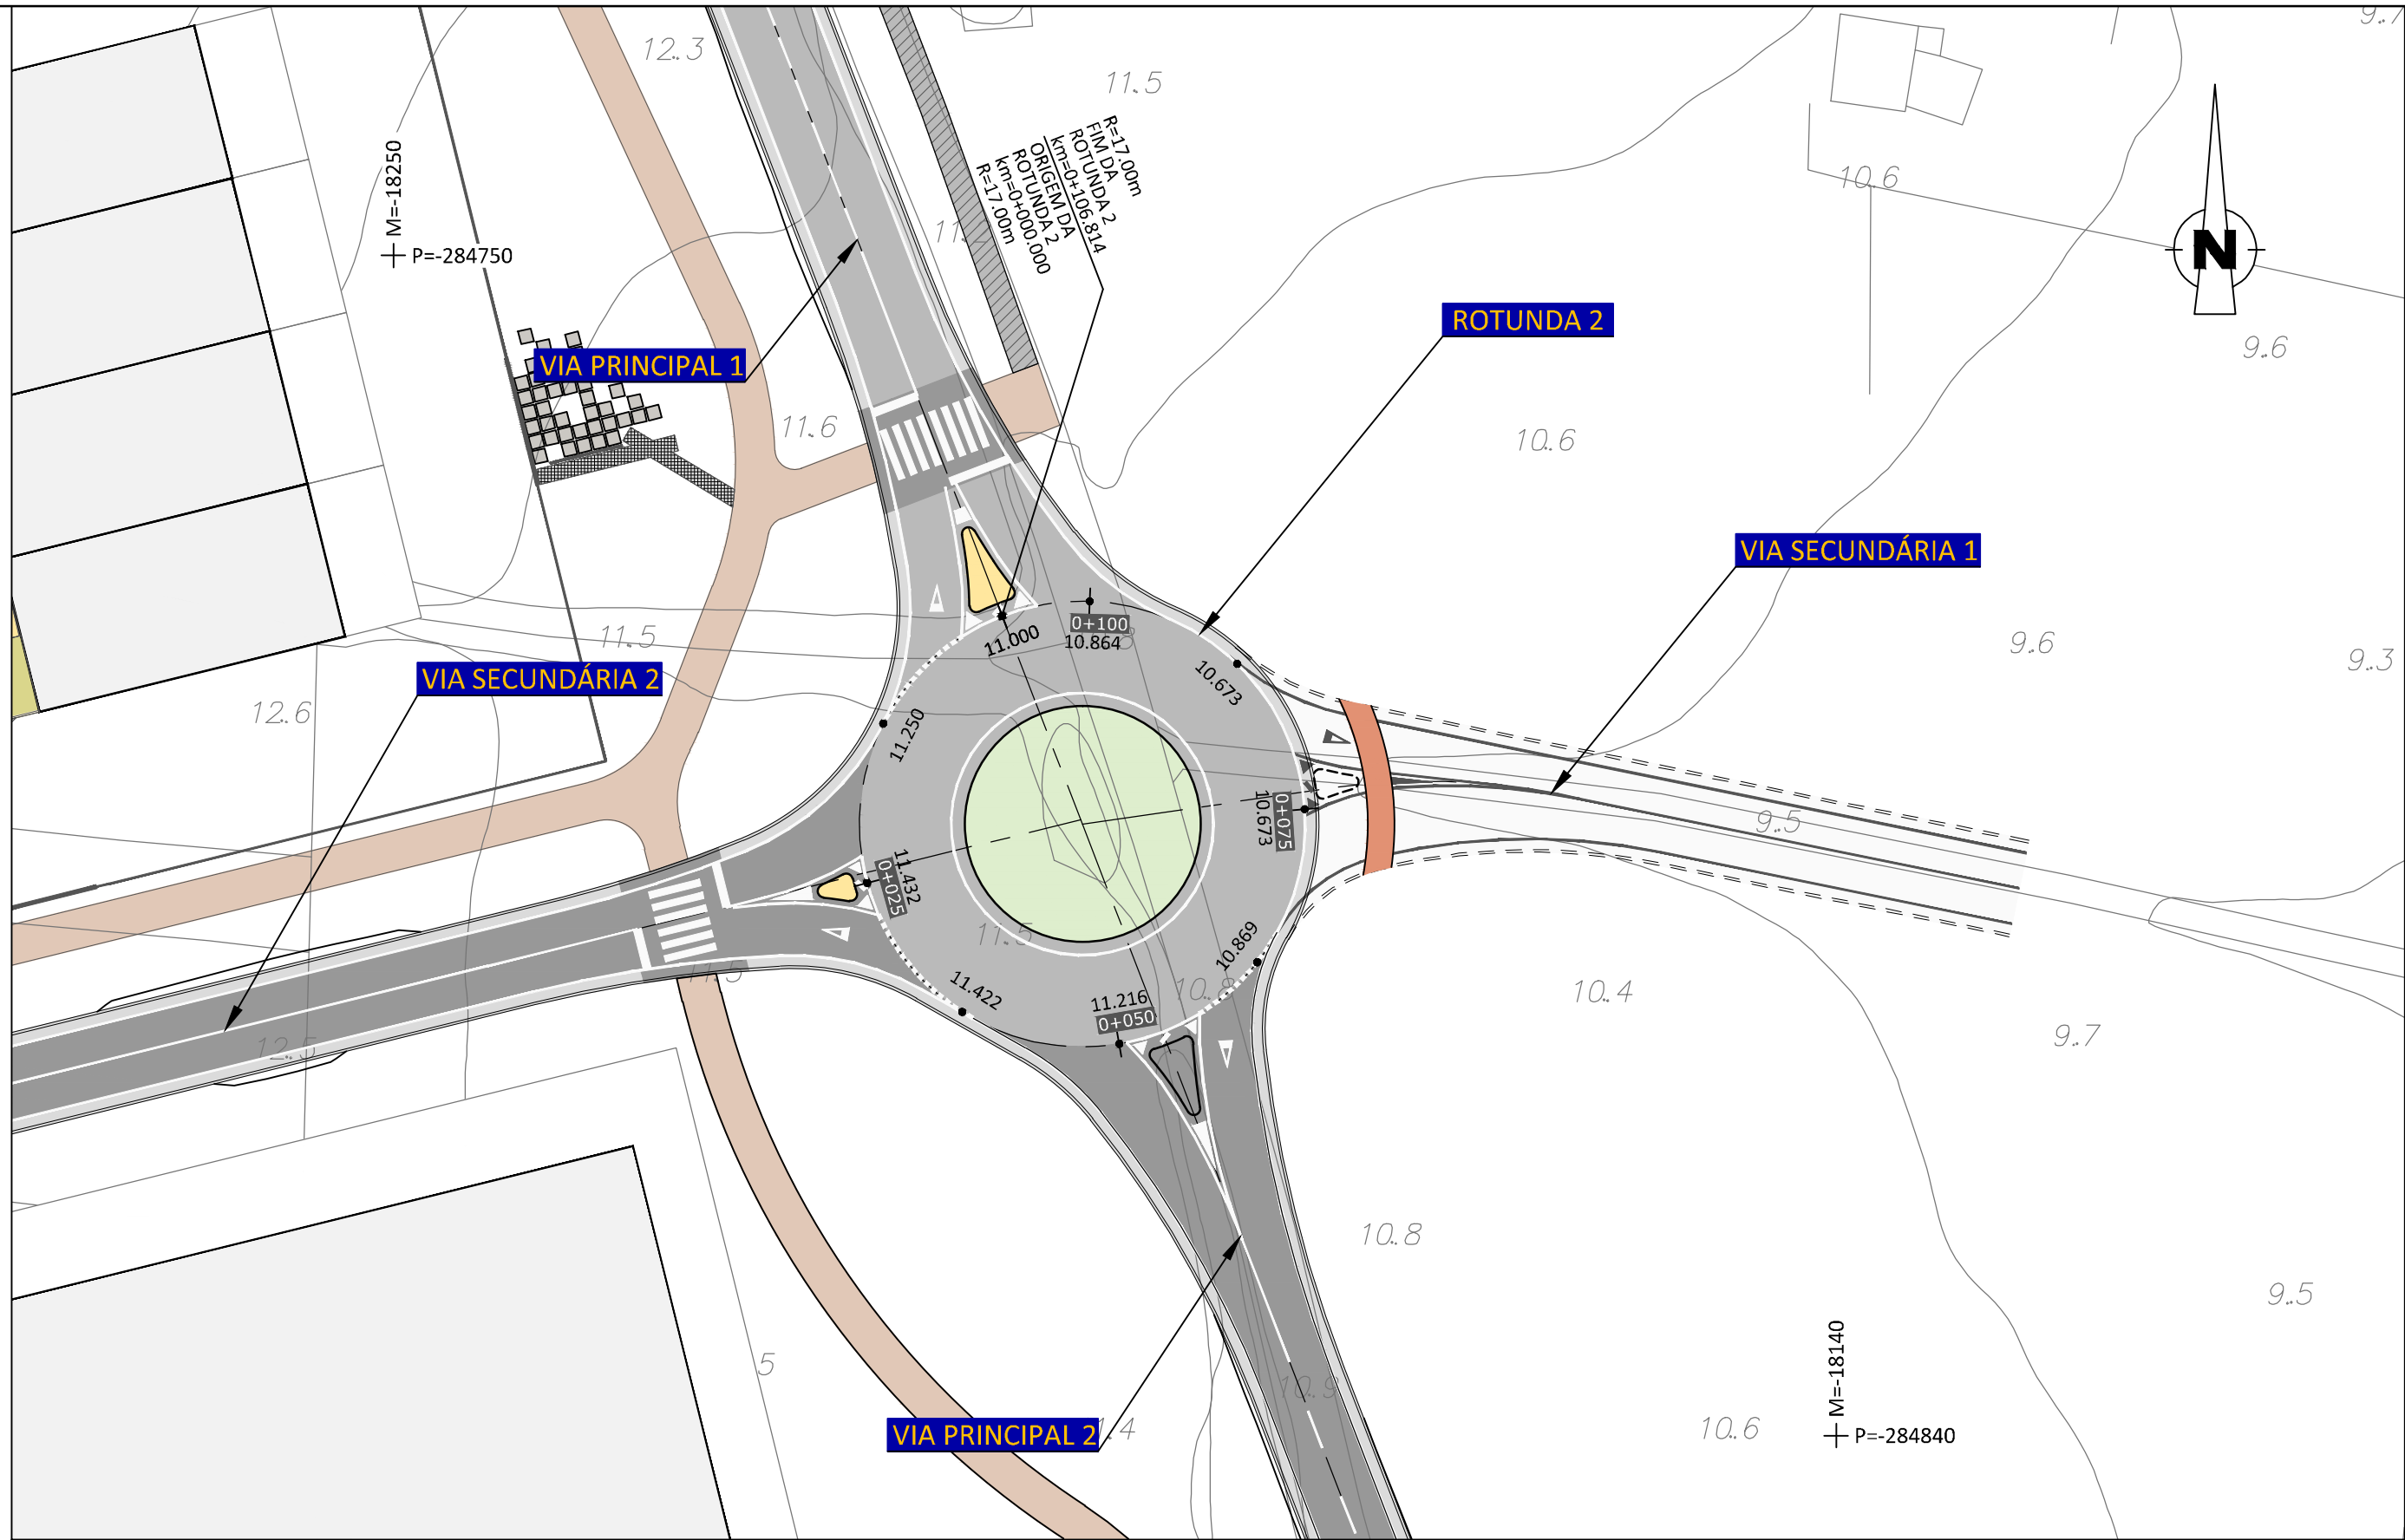

SIMBOLOGIA:	
	- FAIXA DE RODAGEM - PAVIMENTO TIPO I
	- FAIXA DE RODAGEM - PAVIMENTO TIPO II
	- ESTACIONAMENTO - PAVIMENTO TIPO III
	- PAVIMENTO BETUMINO EXISTENTE A MANTER
	- VALETA
	- ILHÉUS EM CUBOS DE GRANITO TIPO "CINZA ÉVORA"
	- PARALELÍPEDOS EM GRANITO TIPO "CINZA ÉVORA"
	- PAVIMENTO EM CUBOS DE GRANITO TIPO "AMARELO VIMIEIRO"
	- VIAS DO PARQUE DE ESTACIONAMENTO DA PRAIA
	- PAVIMENTO EM CUBOS DE GRANITO TIPO "ROSA MONFORTE"
	- ENTRADAS DOS ALDEAMENTOS
	- PAVIMENTO EM CALÇADA DE VIDRAÇO
	- PASSEIOS
	- PAVIMENTO EM CUBOS DE CALCÁRIO - PASSEIOS, ILHÉUS E ESTACIONAMENTO DO PARQUE DE ESTACIONAMENTO DA PRAIA
	- CAMINHO PEDONAL EM SAIBRO
	- CAMINHO PEDONAL EM SAIBRO AGREGADO
	- CICLOVIA EM BETÃO POROSO
	- PASSADIÇO
	- PAVIMENTO EM LAJES DE BETÃO
	- PAVIMENTO EM PLACAS DE BETÃO
	- GREIJAS METÁLICAS
	- ZONA VERDE
	- ATERRAMENTO
	- ESCAVAÇÃO

NOTAS:	
- LEVANTAMENTO TOPOGRÁFICO LIGADO À REDE GEODÉSICA NACIONAL	
- PROJEÇÃO DE GAUSS - ELIPSOIDE INTERNACIONAL	
- DATUM: 73-ORIGEM DAS COORDENADAS: PONTO CENTRAL	
- ALTIMETRIA REFERIDA AO N.M.A.M. - MARÉGRAFO DE CASCAIS	

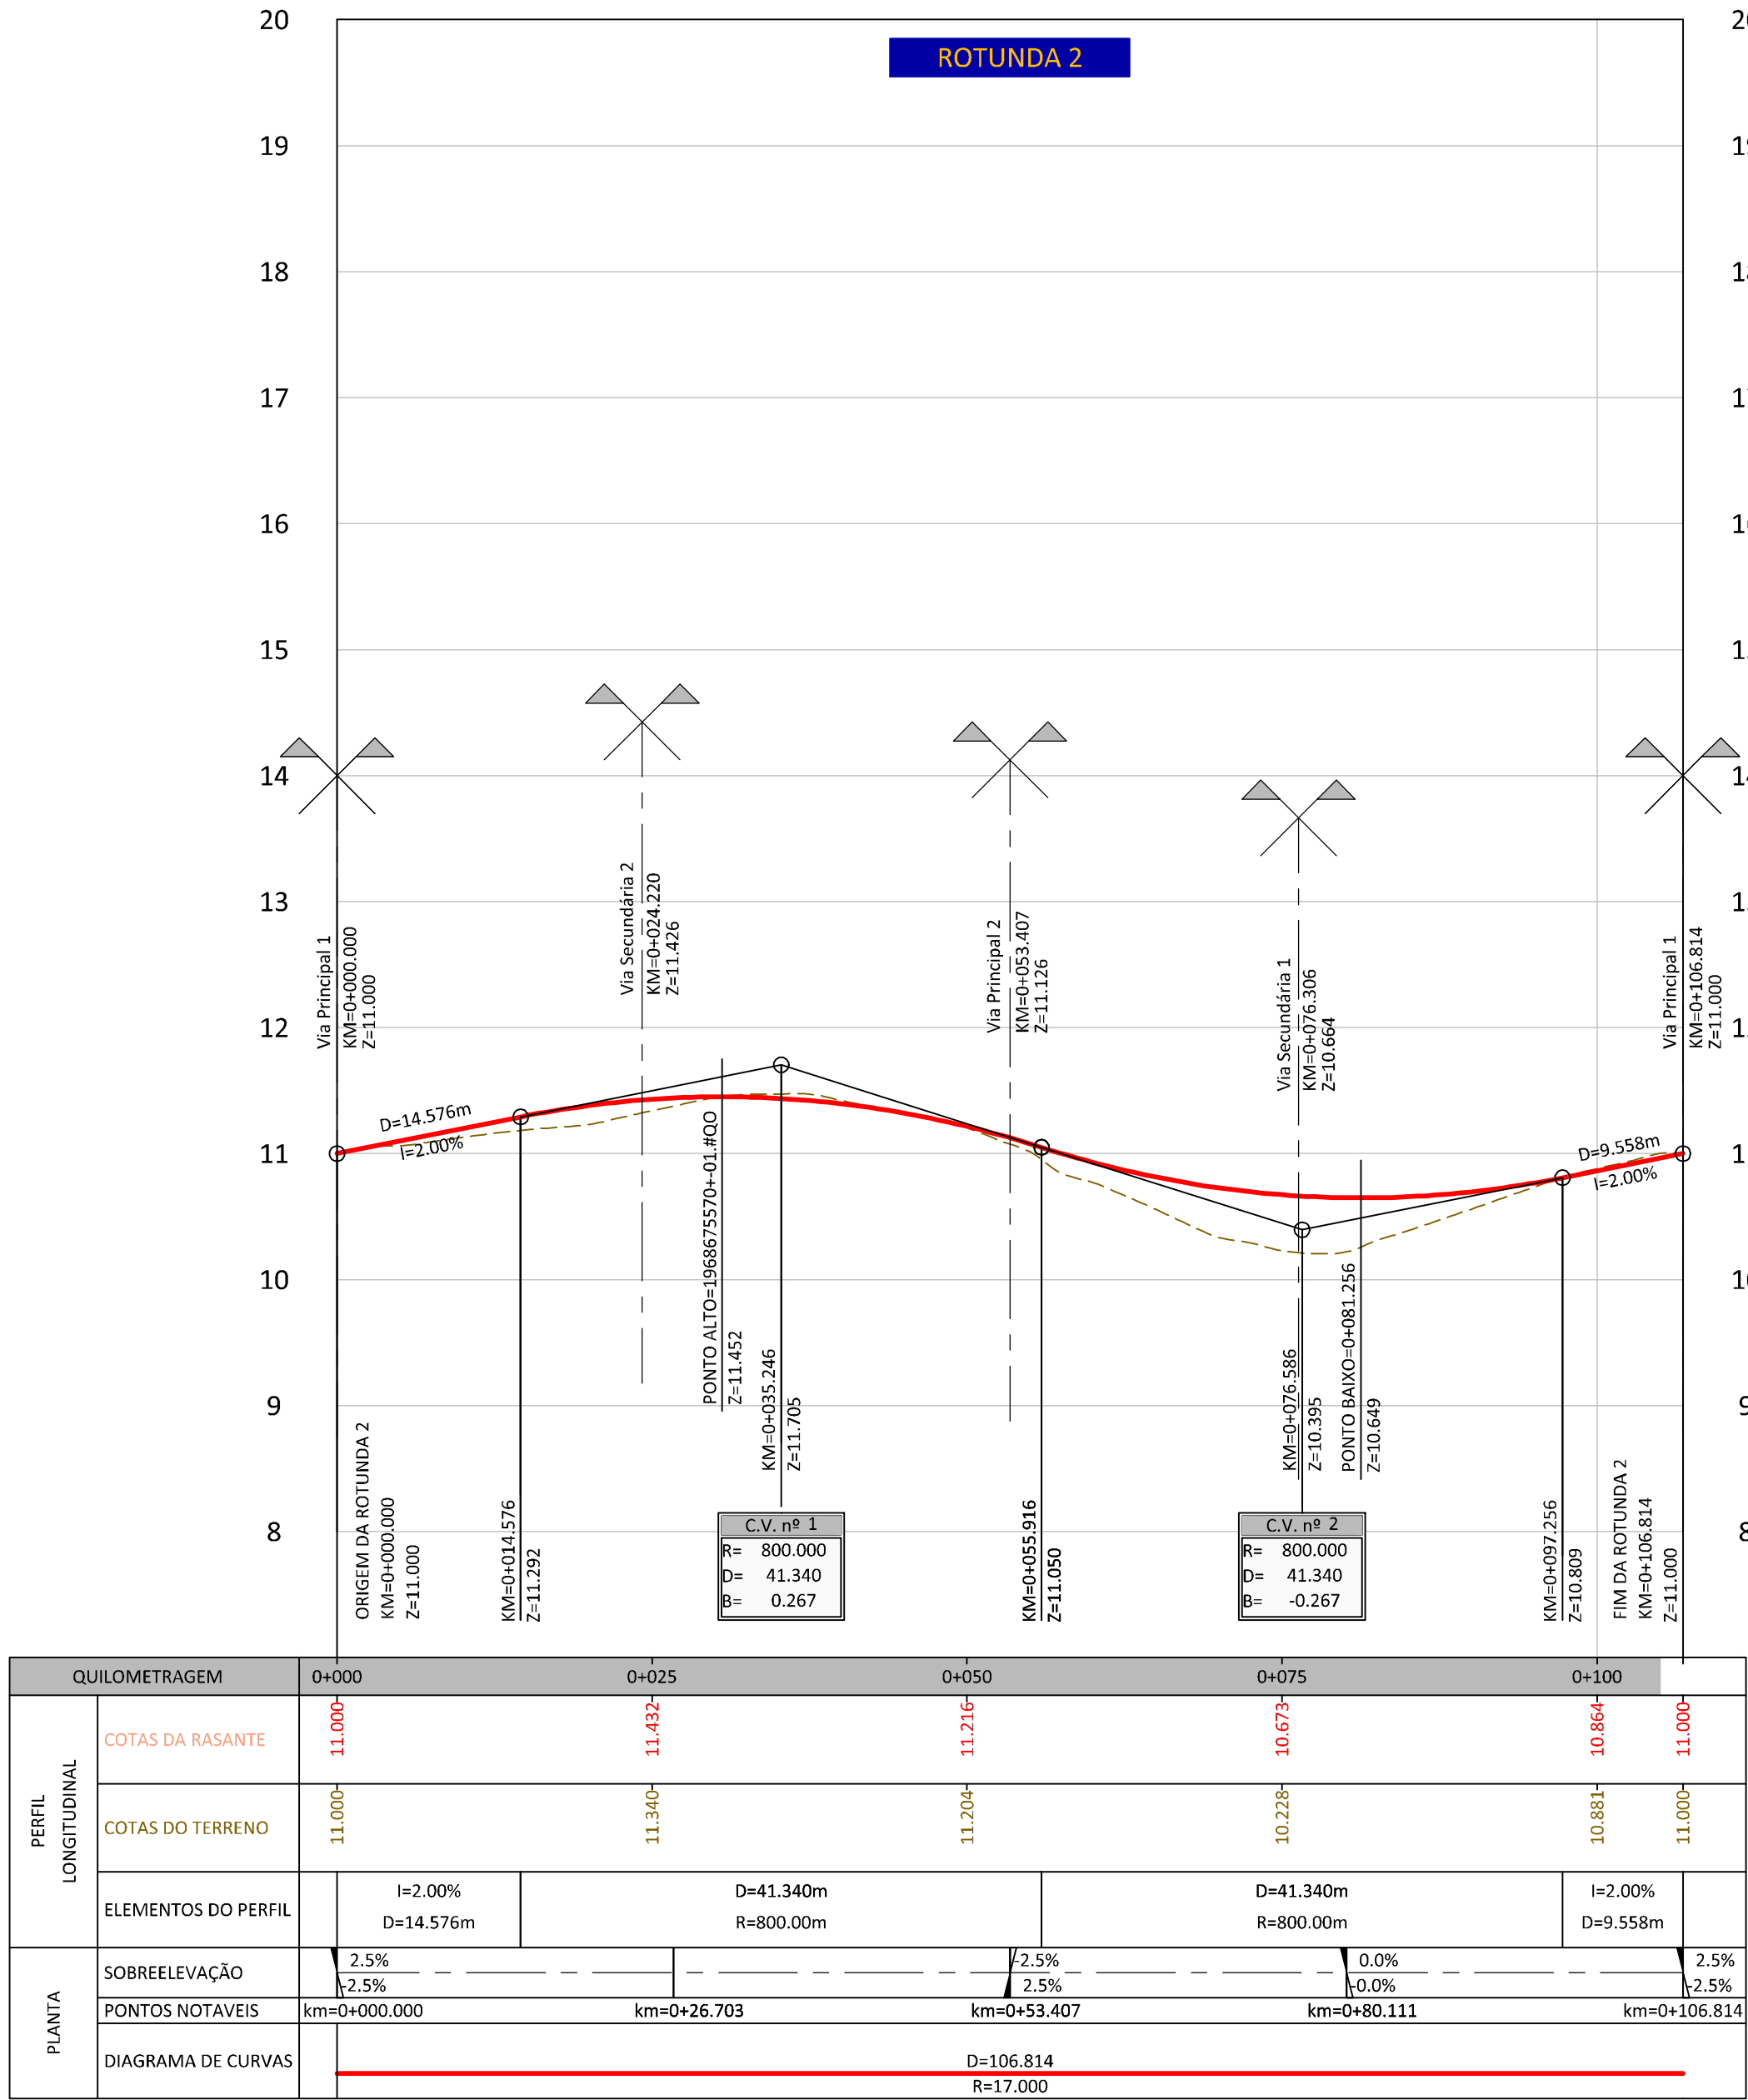

ALTERAÇÕES

CLIENTE:

Rua Tomás de Fonseca, Torre E - 10º, A, B, C
1000-090 Lisboa
Tel. 210 989 252 Fax 210 989 259

GESTÃO DO PROJECTO:

Rua da Escola Politécnica 38, 2º
1250-102 Lisboa
Tel. 217 966 700 Fax 217 966 701
ma@rockbuilding.com

ARQUITECTURA PAISAGISTA:

Clt. Fernando dos Chagas - Apart. 430
1050-068 Lisboa
Tel/Fax 268 743 577
orla@orla.pt

INFRAESTRUTURAS:

ALFAPARK - Escola do Serrão, 4 - Edifício C - Piso 1 3rd - Alfragide
2015-051 AMADORA
Tel. 210 987 200 Fax 210 067 299
www.procel.pt procel@procel.pt

PROJECTO DE REPARCELAMENTO DA UE1 DO PLANO DE PORMENOR DA PRAIA GRANDE
PROJECTO DE LICENCIAMENTO DAS OBRAS DE URBANIZAÇÃO

ESPECIALIDADE:

INFRAESTRUTURAS VIÁRIAS

FASE DO PROJECTO:

LICENCIAMENTO

DESIGNAÇÃO:

ROTUNDA 2
PLANTA E PERFIL LONGITUDINAL

DATA:

Abri. 2013

ESCALA:

H=1/500
V=1/50

Nº DESENHO:

022

FICHERO:

08213_022-0.dwg

Folha 1/1