

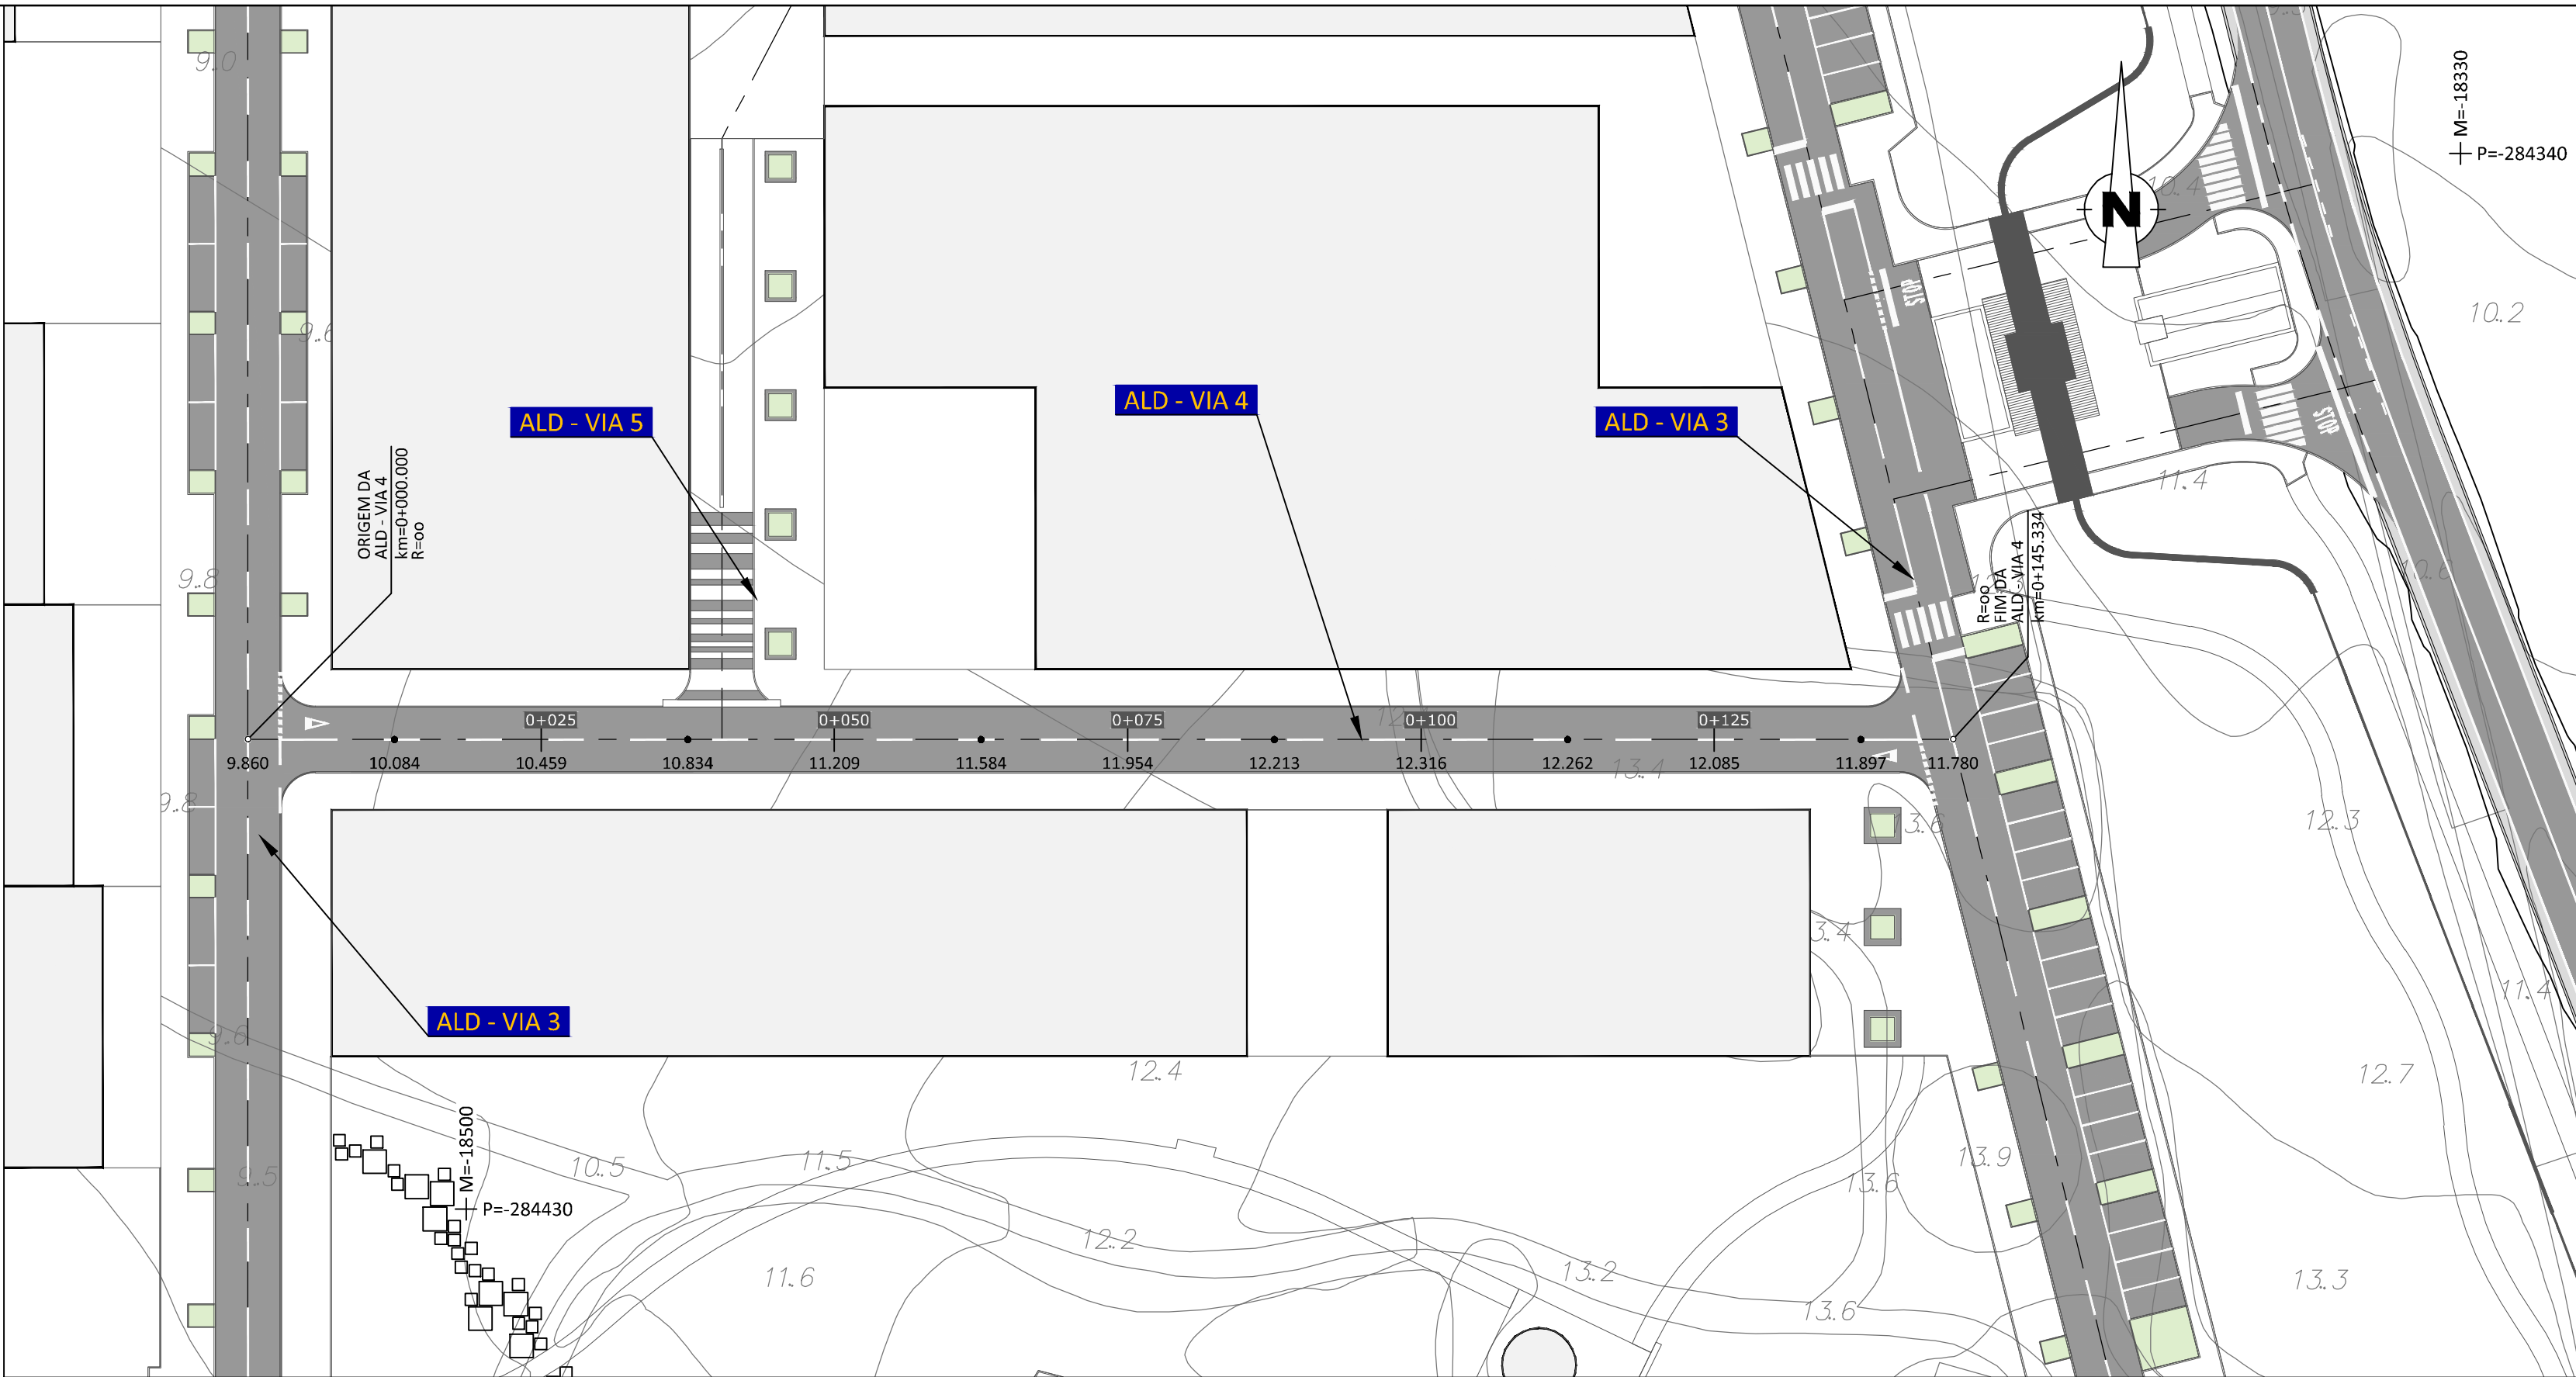
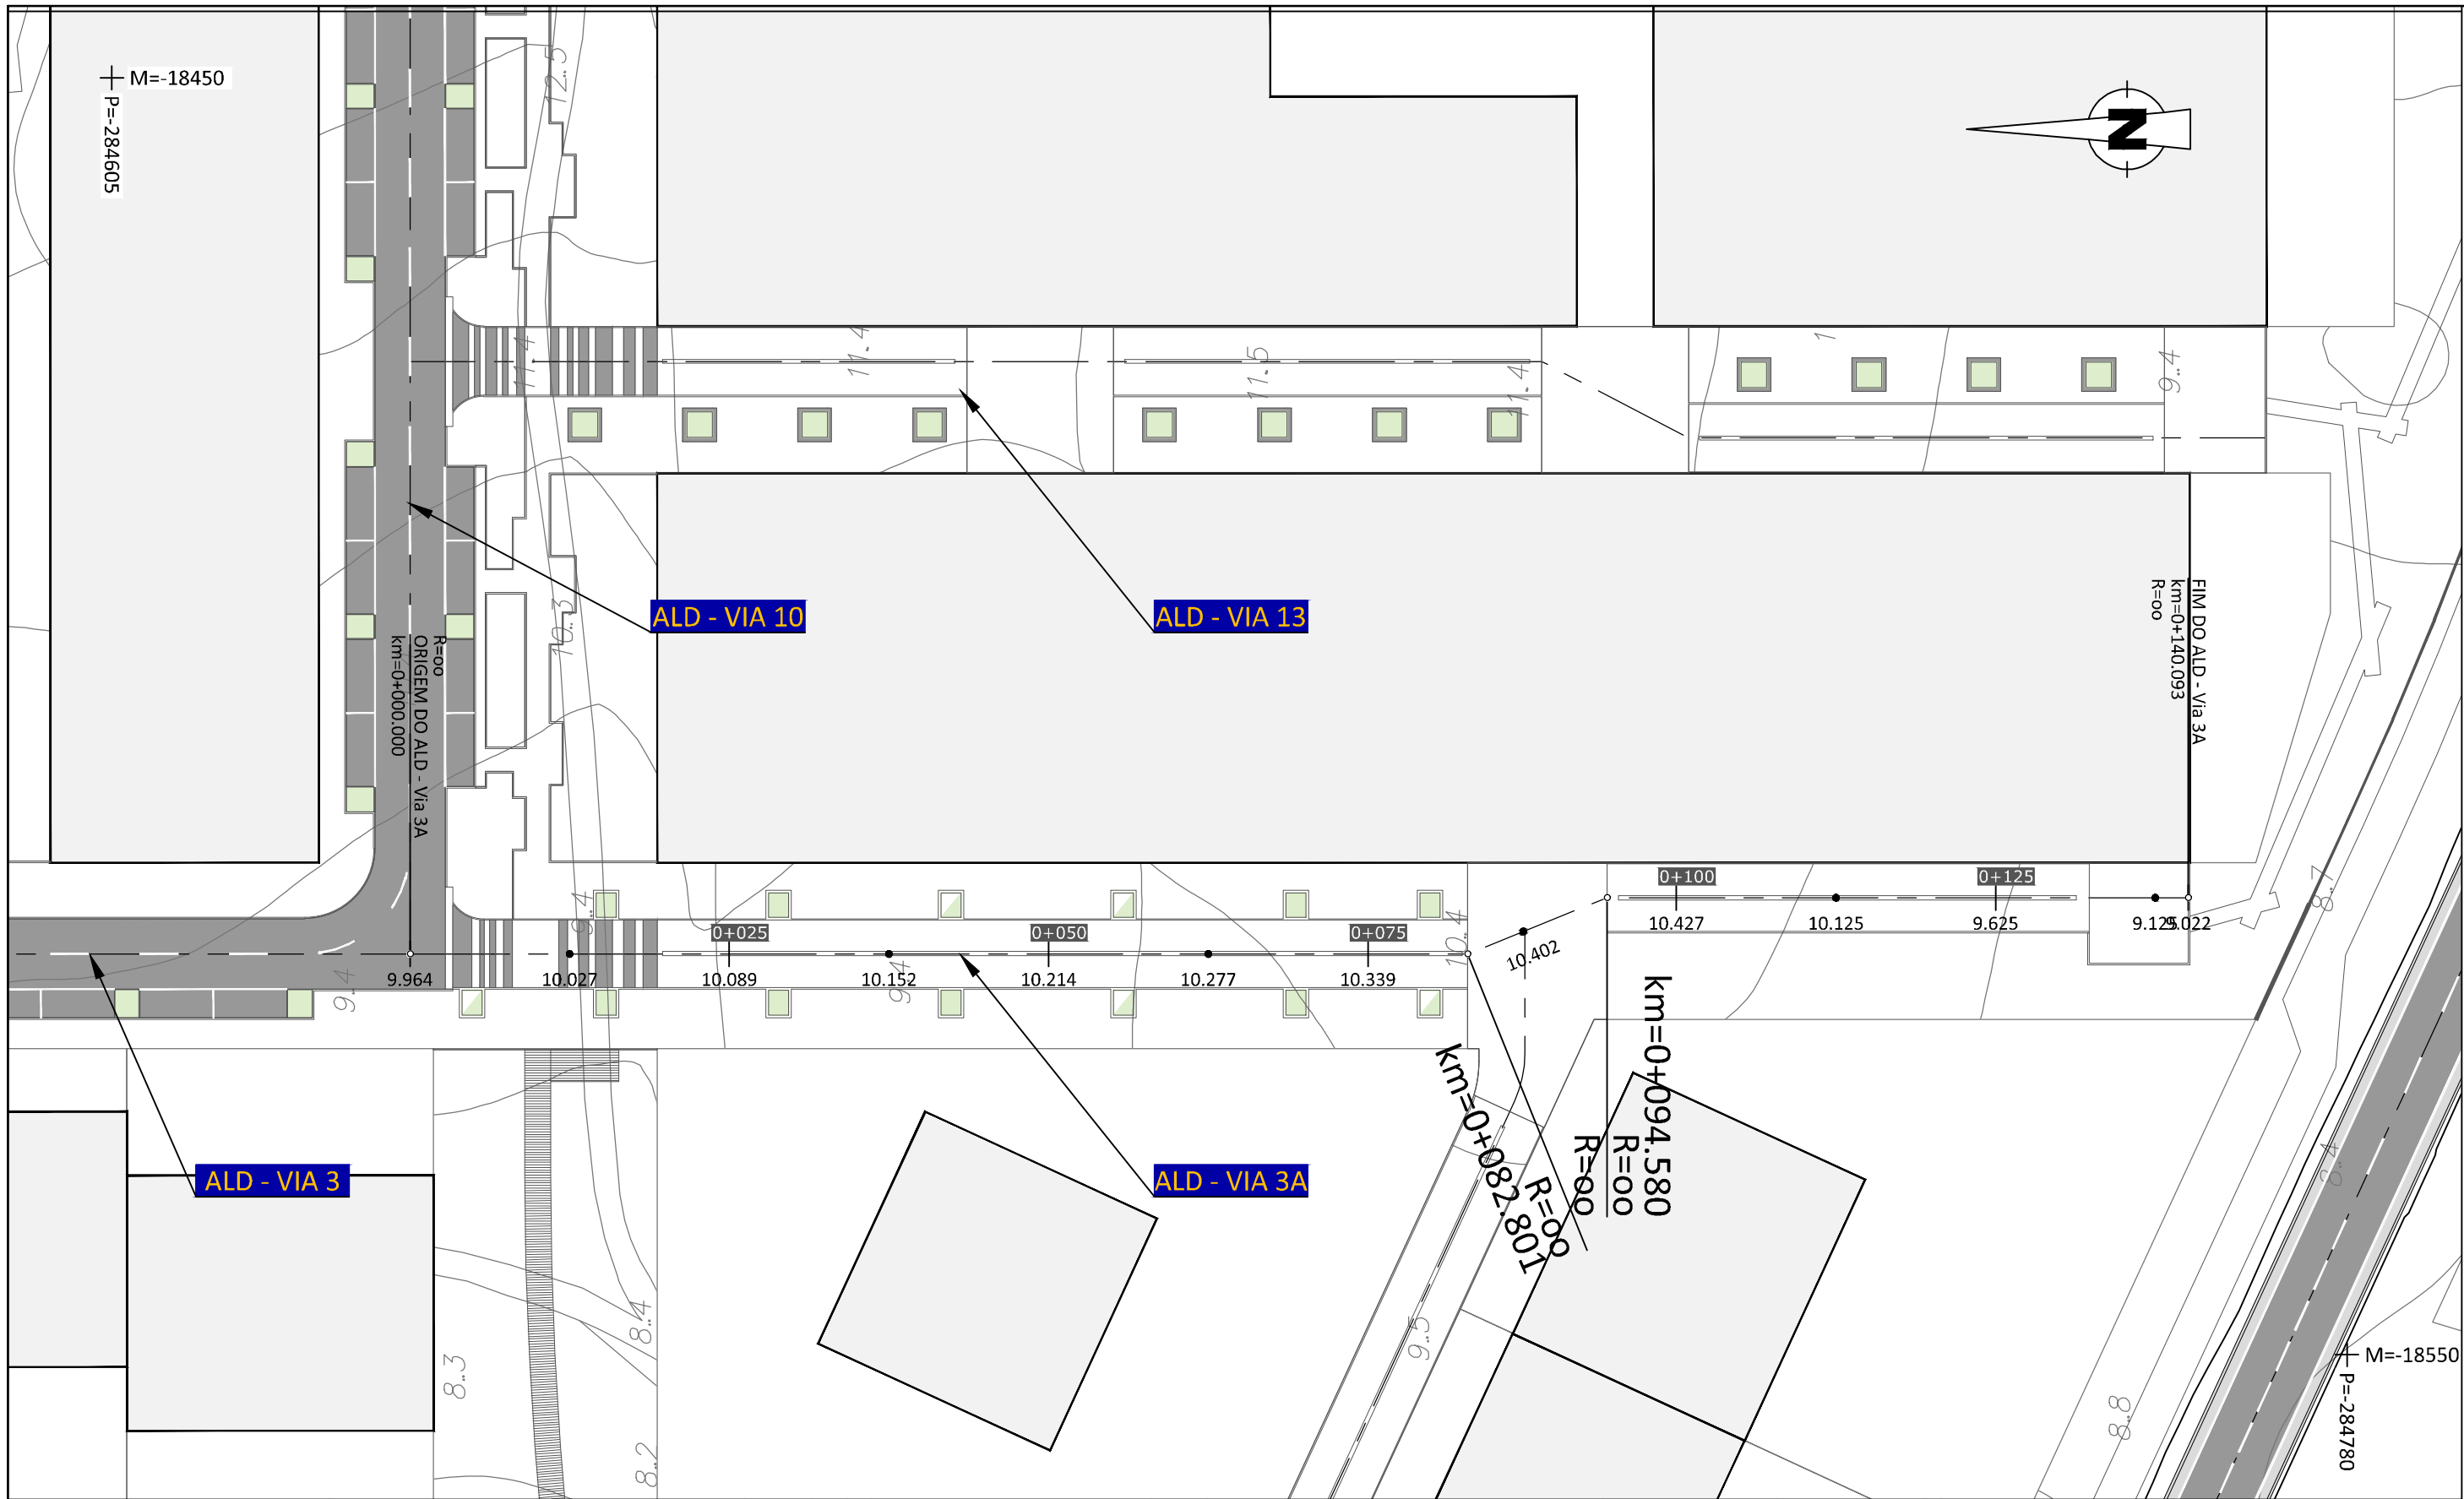


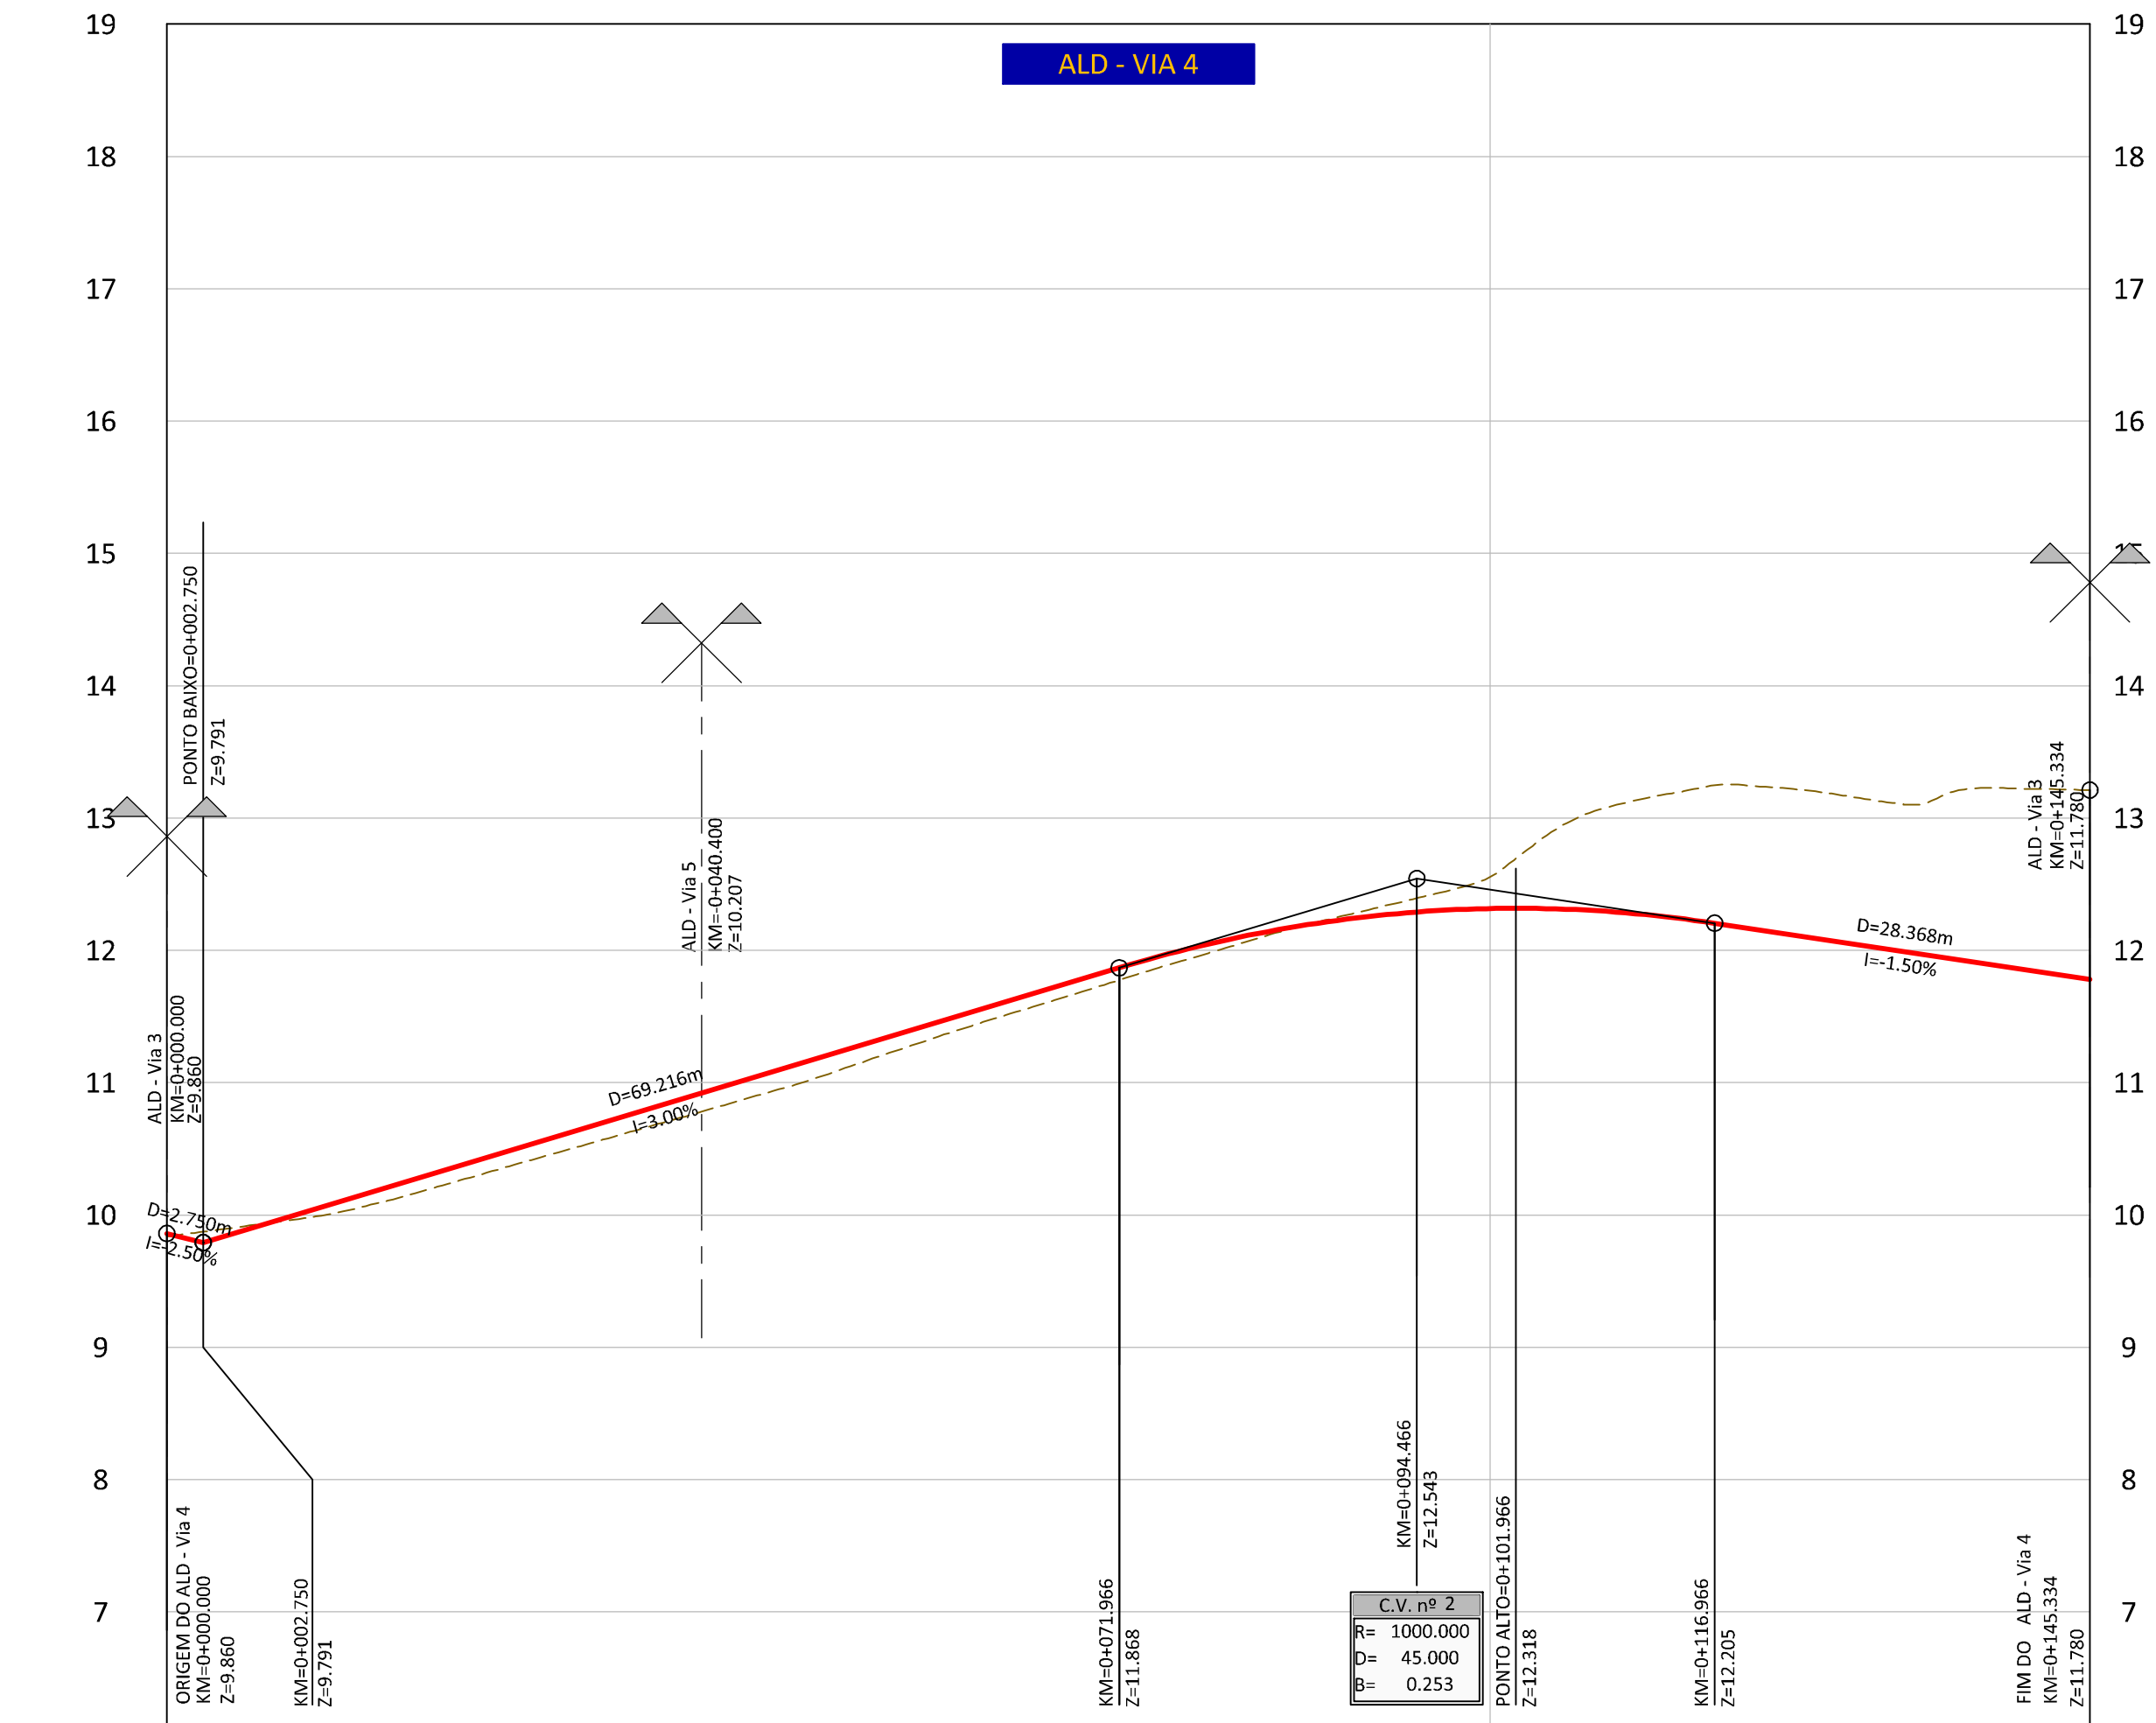

- SIMBOLOGIA:**
- FAIXA DE RODAGEM - PAVIMENTO TIPO I
 - FAIXA DE RODAGEM - PAVIMENTO TIPO II
 - ESTACIONAMENTO - PAVIMENTO TIPO III
 - PAVIMENTO BETUMINO EXISTENTE A MANter
 - VALETA
 - ILHÉUS EM CUBOS DE GRANITO TIPO "CINZA EVORA"
 - PARALELÍPEDIOS EM GRANITO TIPO "CINZA EVORA"
 - PAVIMENTO EM CUBOS DE GRANITO TIPO "AMARELO VIMIEIRO"
 - VIAS DO PARQUE DE ESTACIONAMENTO DA PRAIA
 - ENTRADAS DOS ALDEAMENTOS
 - PAVIMENTO EM CALÇADA DE VIDRAÇO
 - PASSIOS
 - PAVIMENTO EM CUBOS DE CALÇADO - PASSIOS, ILHÉUS E ESTACIONAMENTO DO PARQUE DE ESTACIONAMENTO DA PRAIA
 - CAMINHO PEDONAL EM SAIBRO
 - CAMINHO PEDONAL EM SAIBRO AGREGADO
 - CICLOVIA EM BETÃO POROSO
 - PASSADIÇO
 - PAVIMENTO EM LAJES DE BETÃO
 - PAVIMENTO EM PLACAS DE BETÃO
 - GRELHAS METÁLICAS
 - ZONA VERDE
 - ATERRAMENTO
 - ESCAVAÇÃO

- NOTAS:**
- LEVANTAMENTO TOPOGRÁFICO LIGADO À REDE GEODÉSICA NACIONAL
 - PROJEÇÃO DE GAUSS - ELIPSOIDE INTERNACIONAL
 - DATUM: 73-ORIGEM DAS COORDENADAS: PONTO CENTRAL
 - ALTIMETRIA REFERIDA AO N.M.A.M. - MARÉGRAFO DE CASCAIS

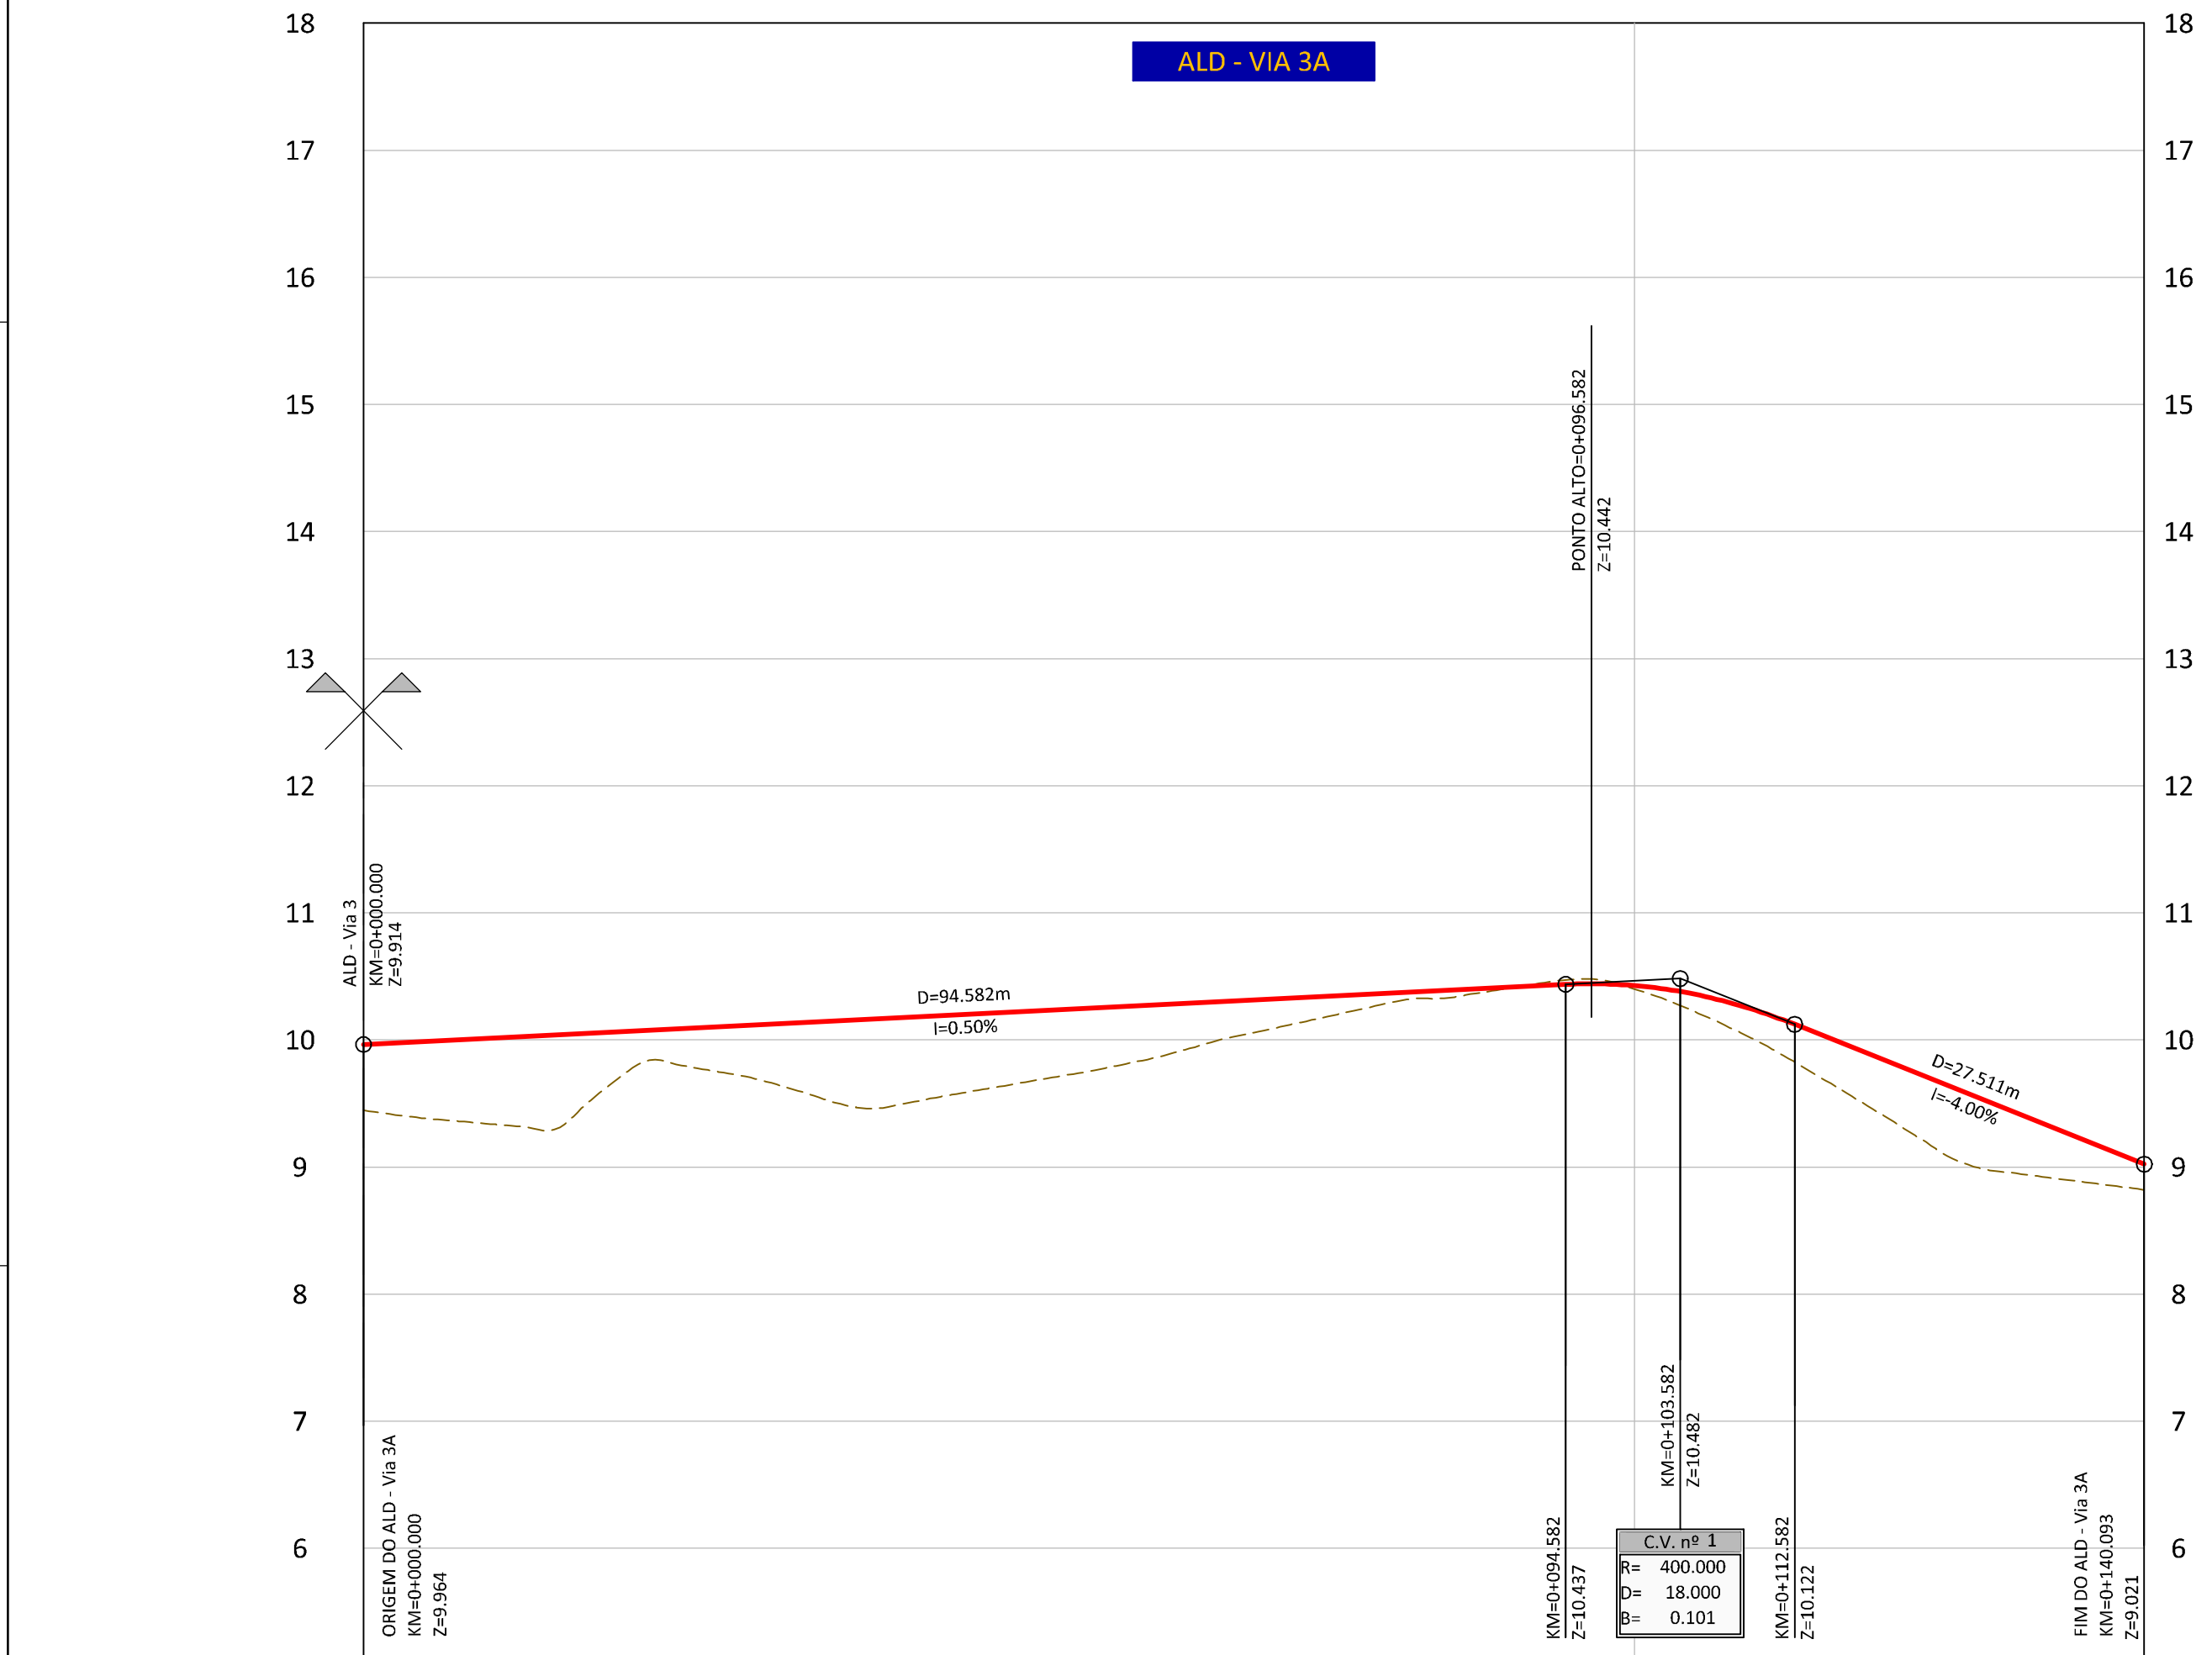

KILOMETRAGEM		0+000	0+025	0+050	0+075	0+100	0+125		
PERFIL LONGITUDINAL	COTAS DA RASANTE	9.964	10.085	10.214	10.334	10.477	9.625	9.037	
	COTAS DO TERRENO	9.405	9.799	9.632	10.165	10.399	9.666	8.830	
	ELEMENTOS DO PERFIL	I=0.50% D=94.582m					D=18.000m R=400.00m	I=4.00% D=27.511m	
PIANTA	SOBRELEVACÃO	2.5% ----- 2.5%							2.5% 2.5%
	PONTOS NOTÁVEIS	km=0+0.000							km=0+140.09
	DIAGRAMA DE CURVAS	D=82.801 R=∞				D=11.779 R=∞	D=45.513 R=∞		