

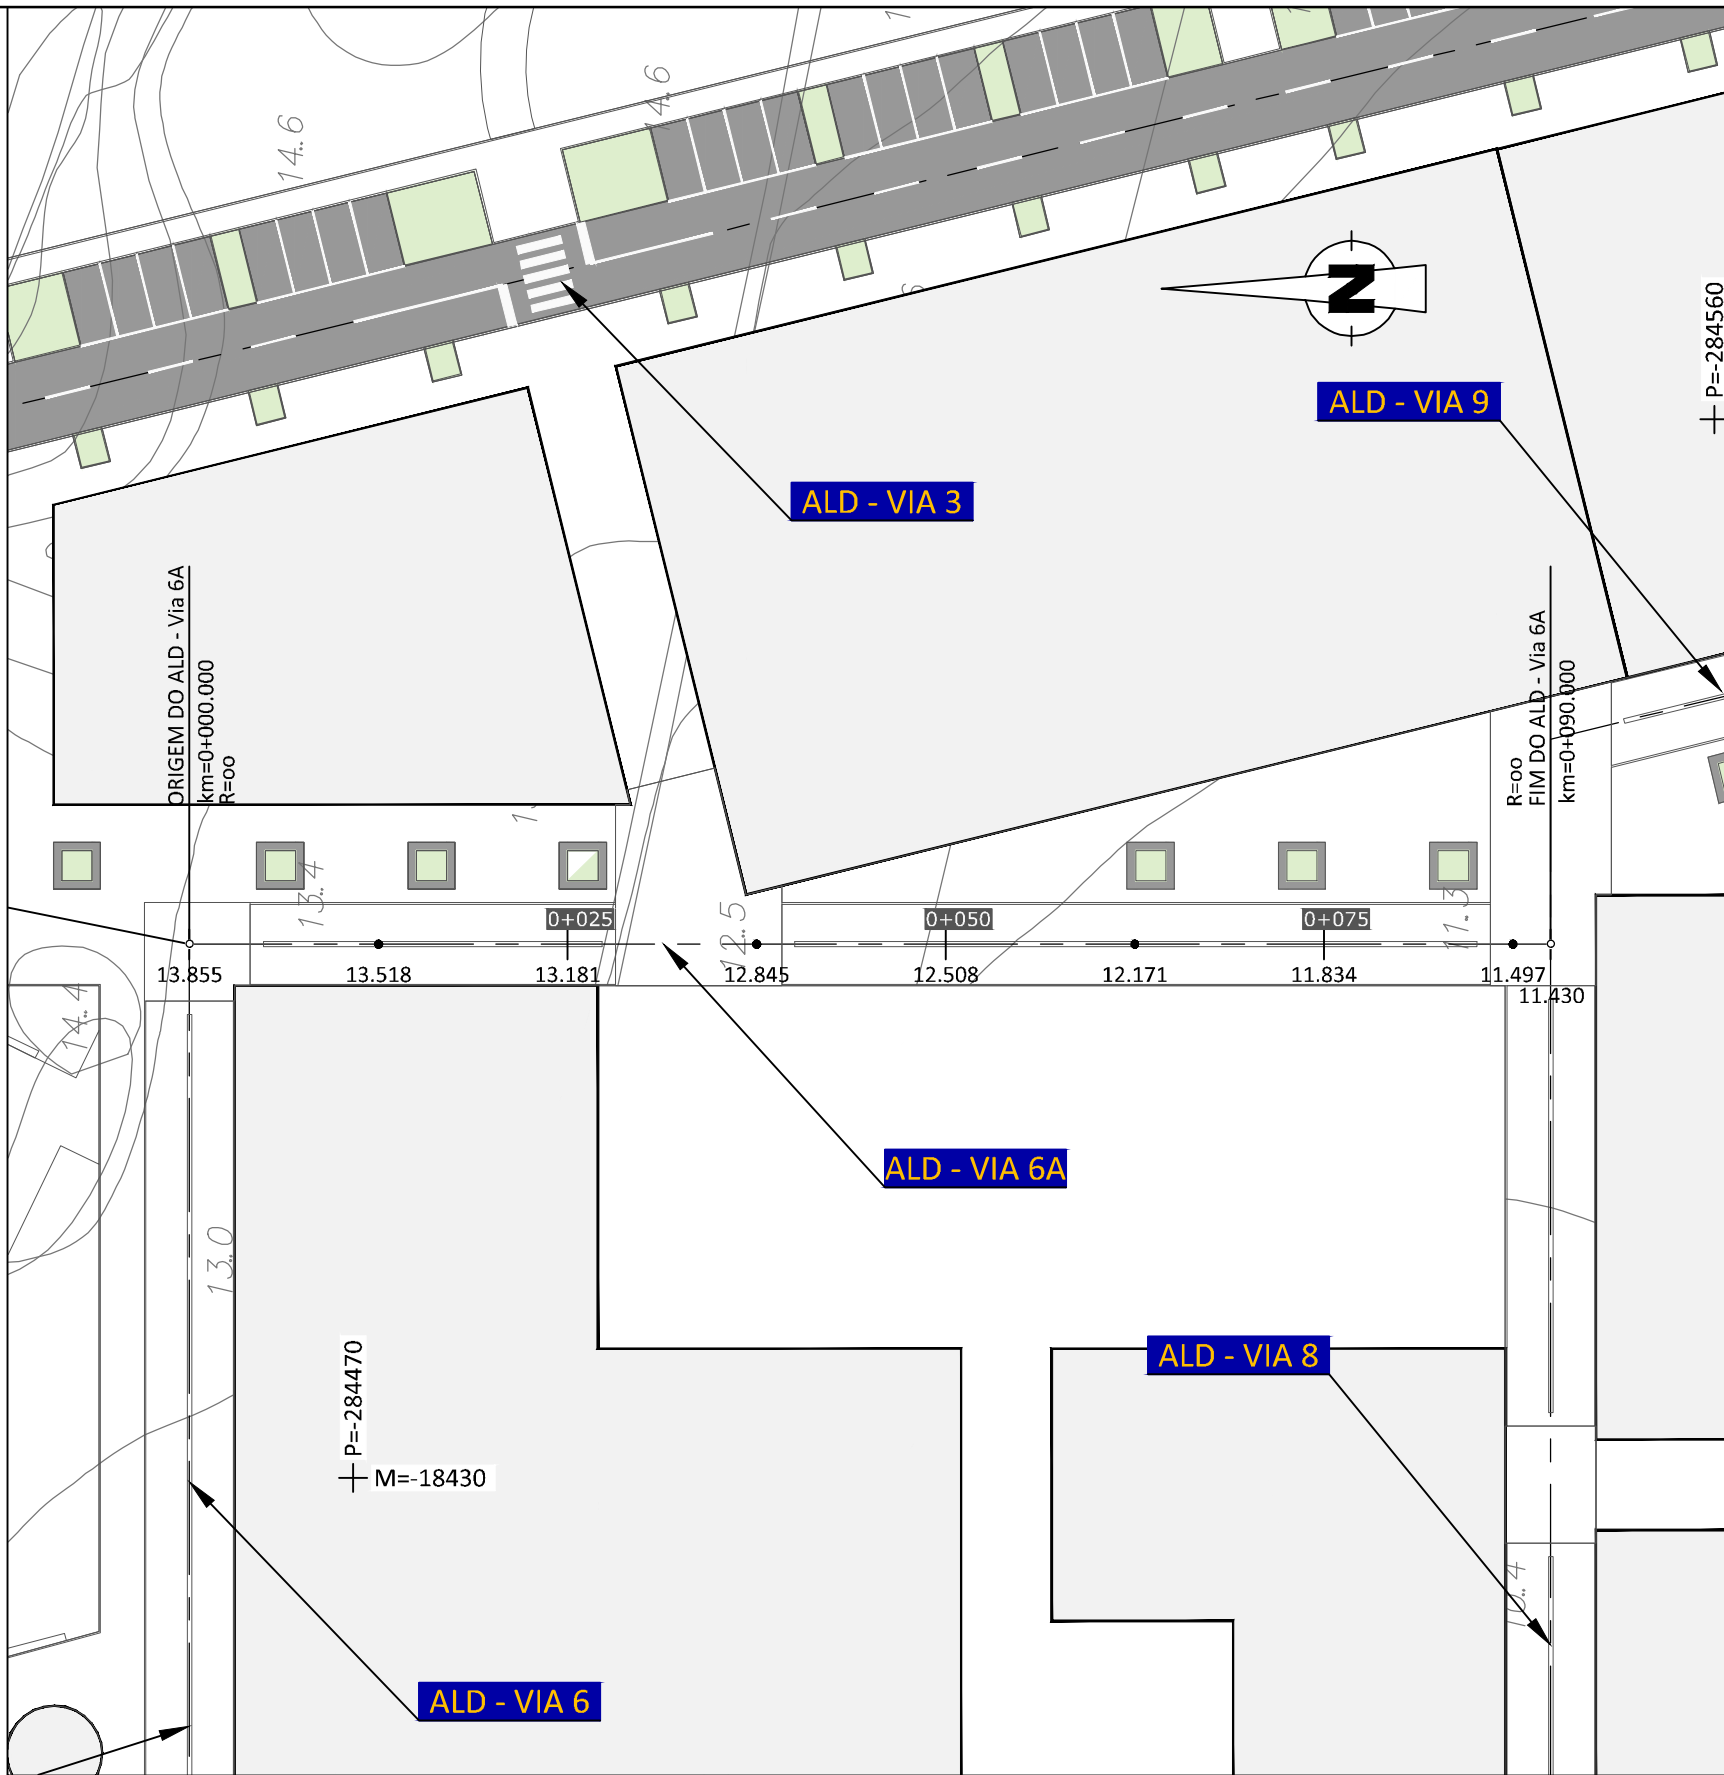
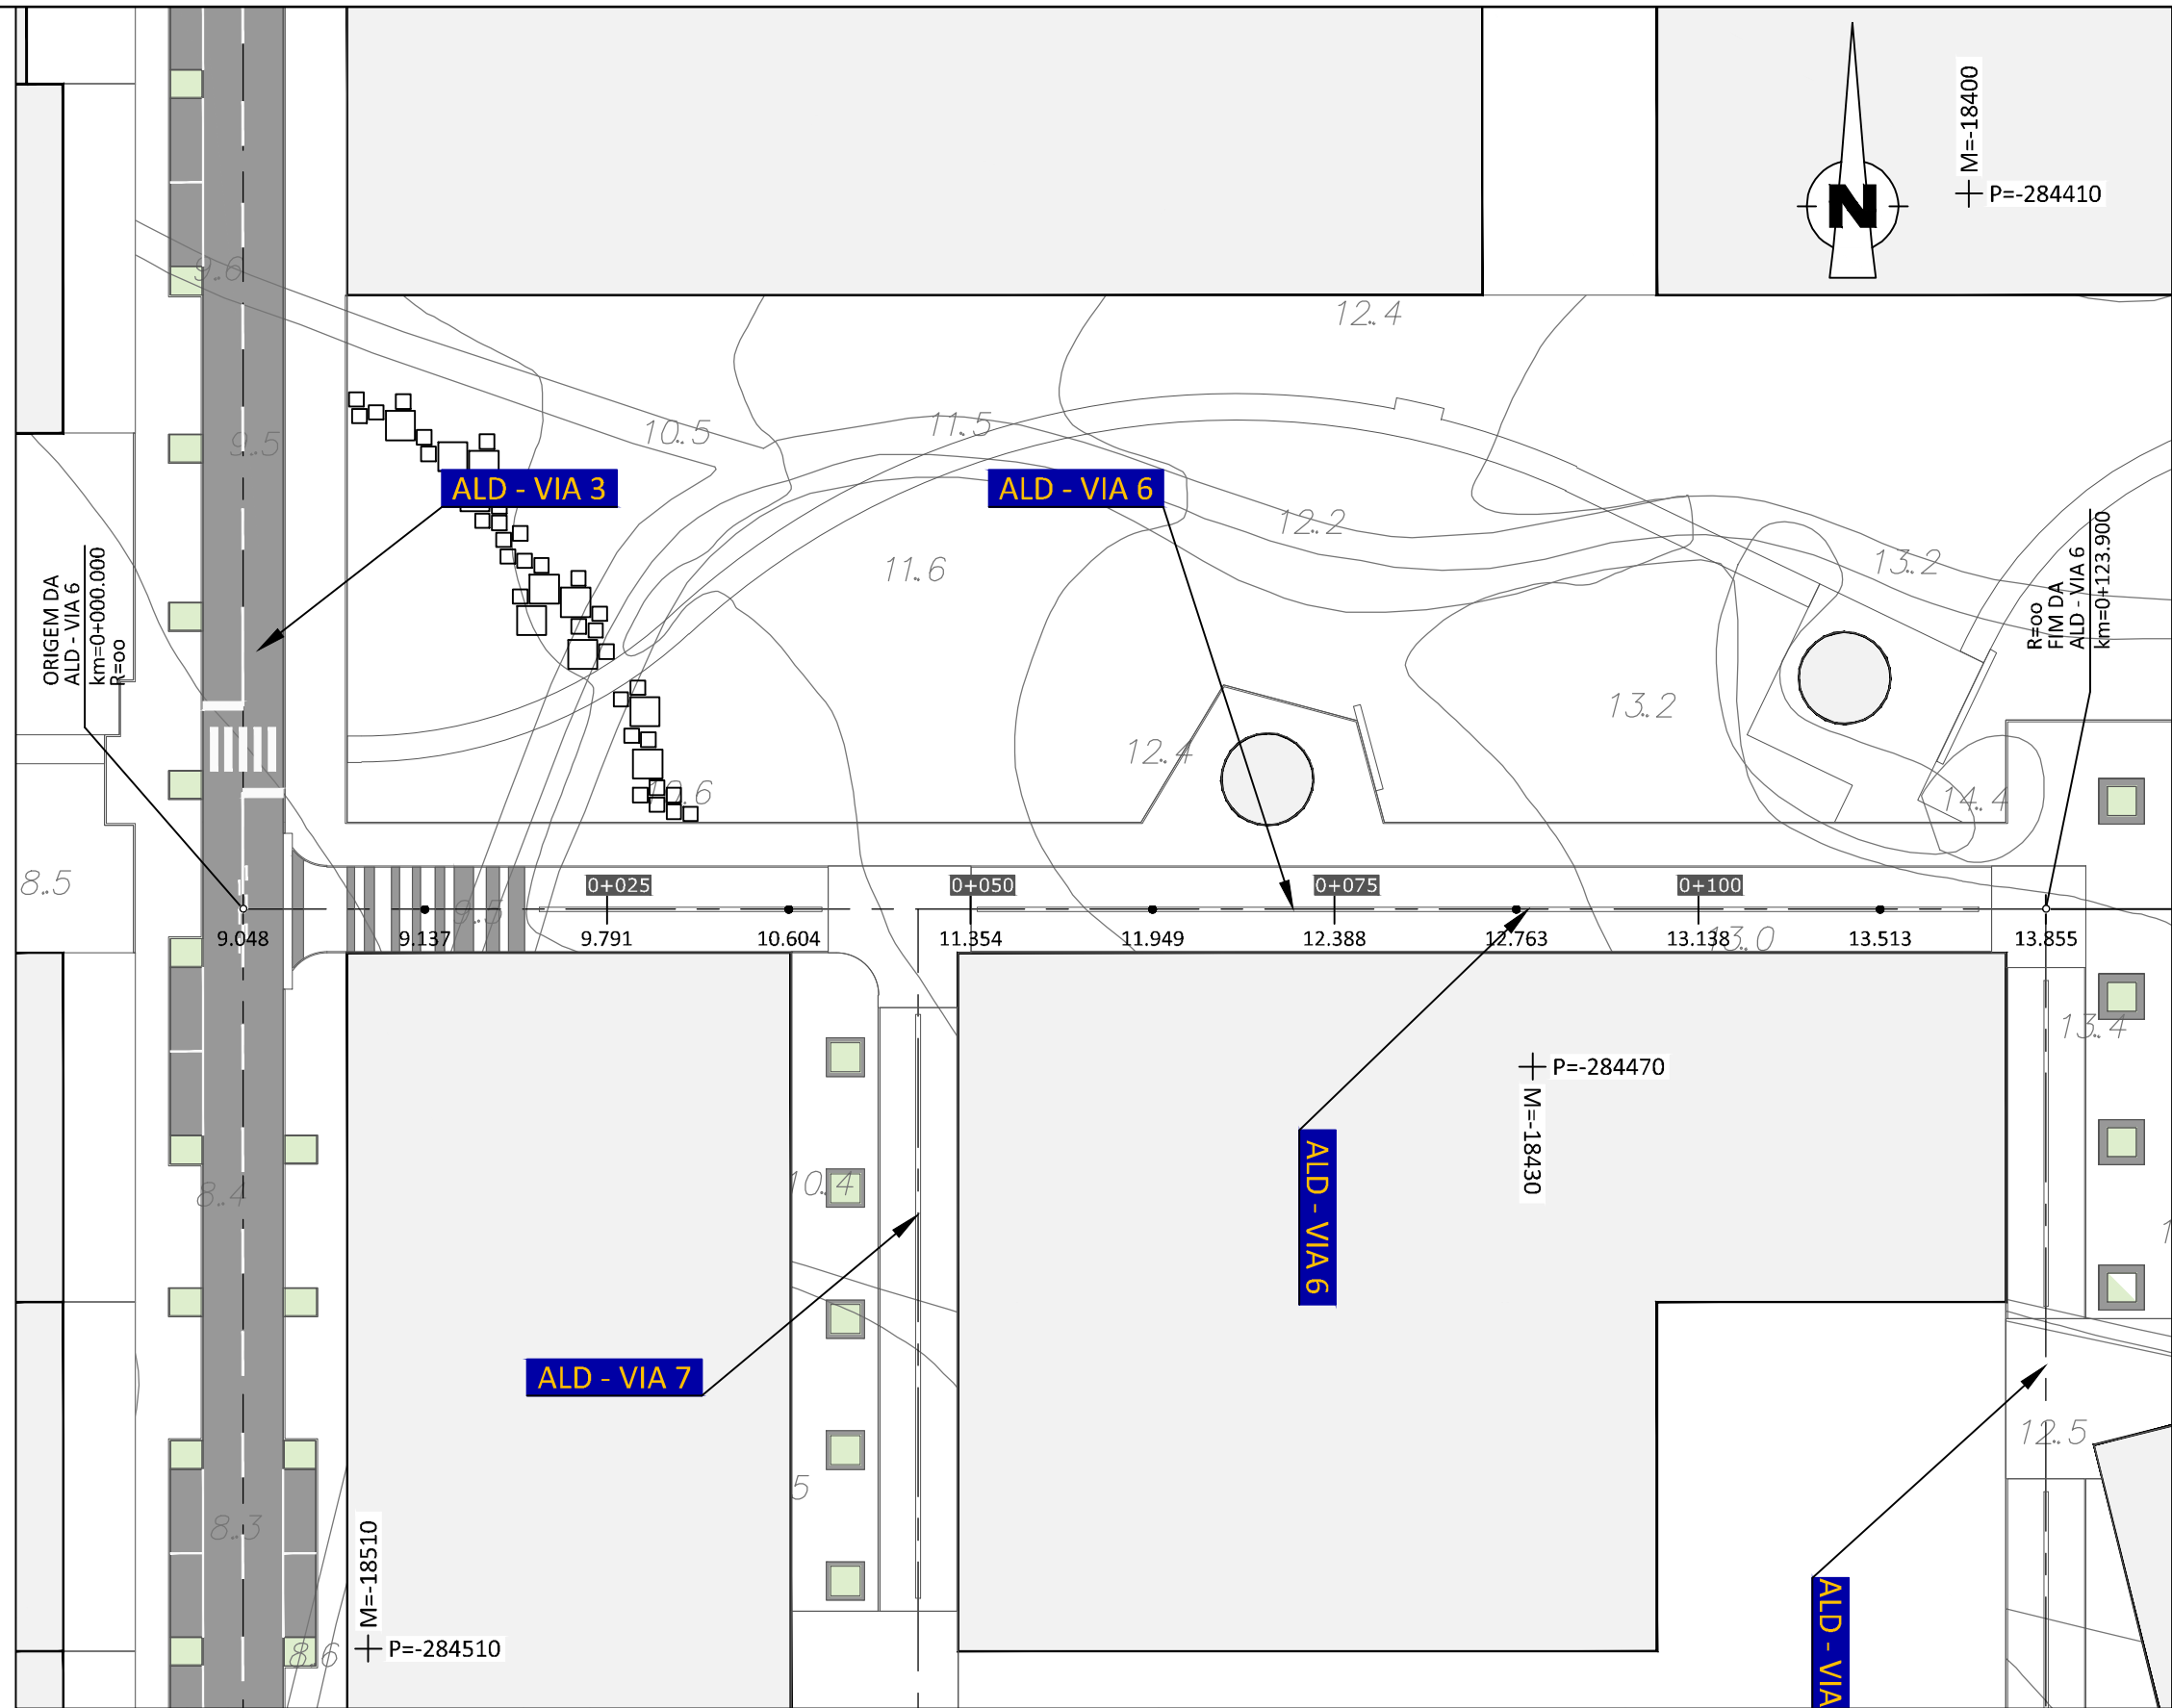


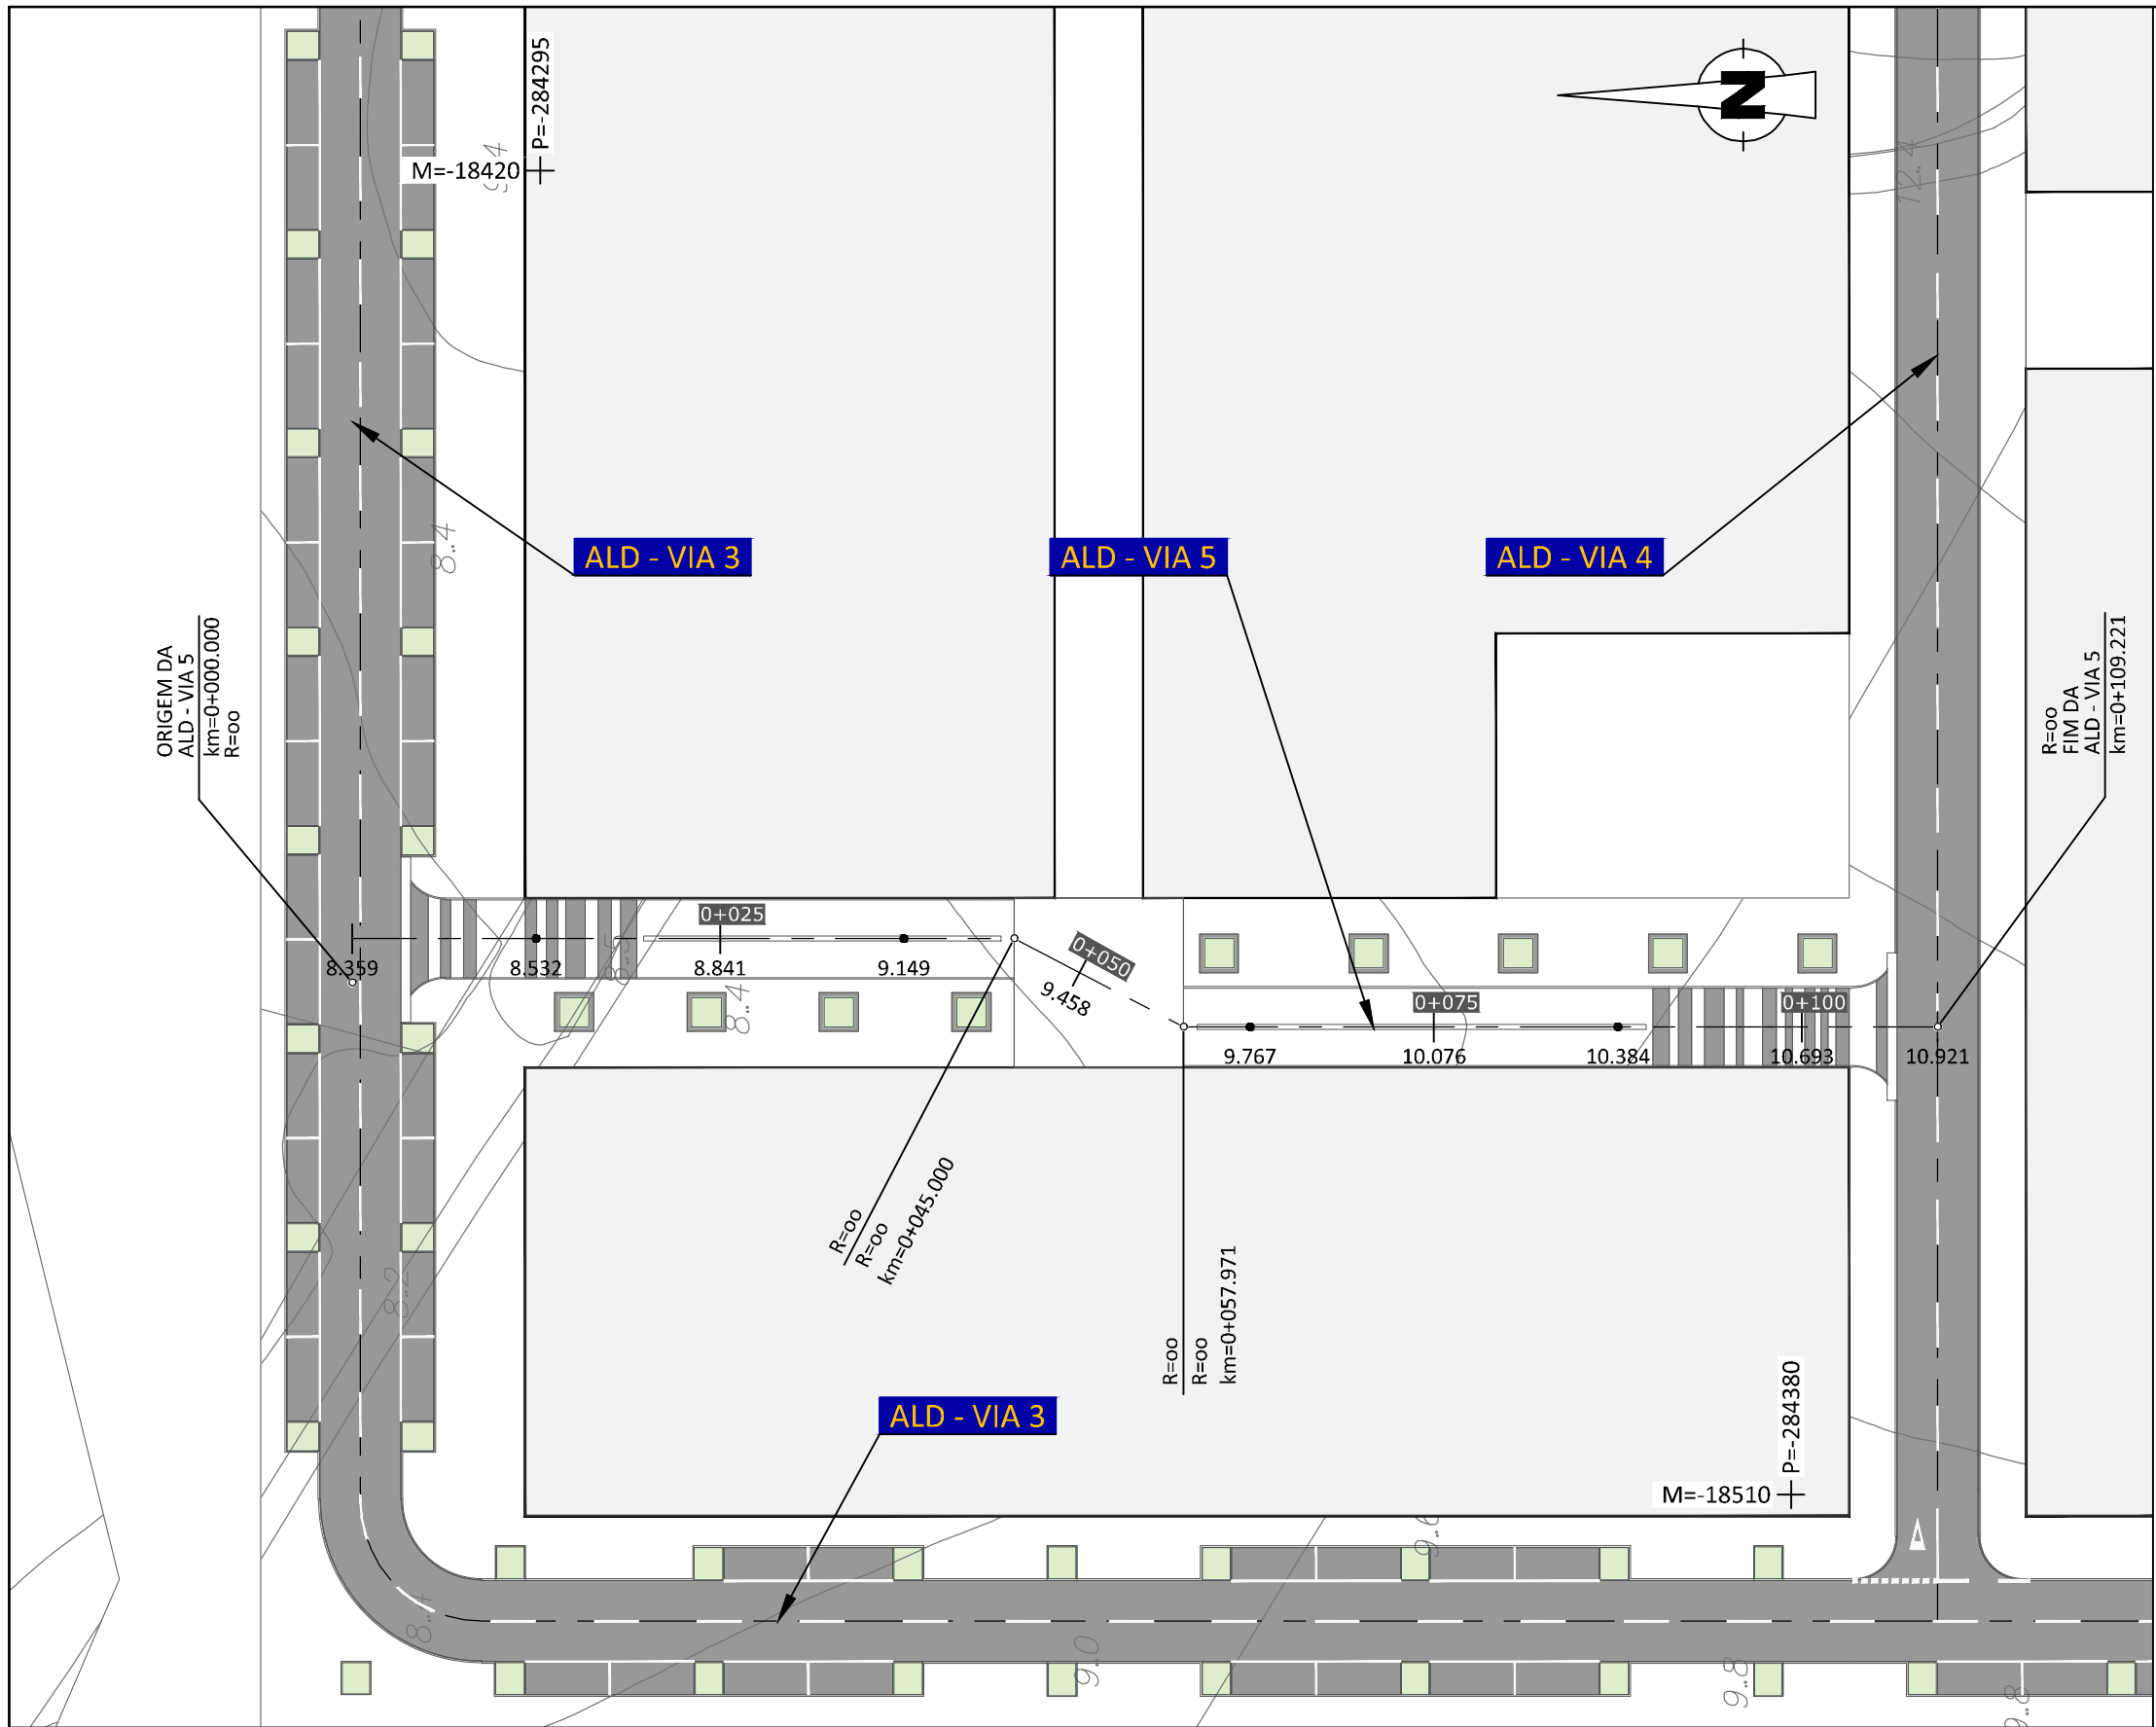


- SIMBOLOGIA:**
- FAIXA DE RODAGEM - PAVIMENTO TIPO I
 - FAIXA DE RODAGEM - PAVIMENTO TIPO II
 - ESTACIONAMENTO - PAVIMENTO TIPO III
 - PAVIMENTO BETUMINOSO EXISTENTE A MANter
 - VALETA
 - ILHÉUS EM CUBOS DE GRANITO TIPO "CINZA ÉVORA"
 - PARALELÍPEDIOS EM GRANITO TIPO "CINZA ÉVORA"
 - PAVIMENTO EM CUBOS DE GRANITO TIPO "AMARELO VIMIEIRO"
 - VIAS DO PARQUE DE ESTACIONAMENTO DA PRAIA
 - PAVIMENTO EM CUBOS DE GRANITO TIPO "ROSA MONFORTE"
 - ENTRADA DOS ALDEAMENTOS
 - PAVIMENTO EM CALÇADA DE VIDRAÇO
 - PASSIOS
 - PAVIMENTO EM CUBOS DE CALÇADA - PASSIOS, ILHÉUS E ESTACIONAMENTO DO PARQUE DE ESTACIONAMENTO DA PRAIA
 - CAMINHO PEDONAL EM SAIBRO
 - CAMINHO PEDONAL EM SAIBRO AGREGADO
 - CICLOVIA EM BETÃO POROSO
 - PASSADIÇO
 - PAVIMENTO EM LAJES DE BETÃO
 - PAVIMENTO EM PLACAS DE BETÃO
 - GRELHAS METÁLICAS
 - ZONA VERDE
 - ATERRAMENTO
 - ESCAVAÇÃO


- NOTAS:**
- LEVANTAMENTO TOPOGRÁFICO LIGADO À REDE GEODÉSICA NACIONAL
 - PROJEÇÃO DE GAUSS - ELIPSOIDE INTERNACIONAL
 - DATUM: 73-ORIGEM DAS COORDENADAS: PONTO CENTRAL
 - ALTIMETRIA REFERIDA AO N.M.A.M. - MARÉGRAFO DE CASCAIS

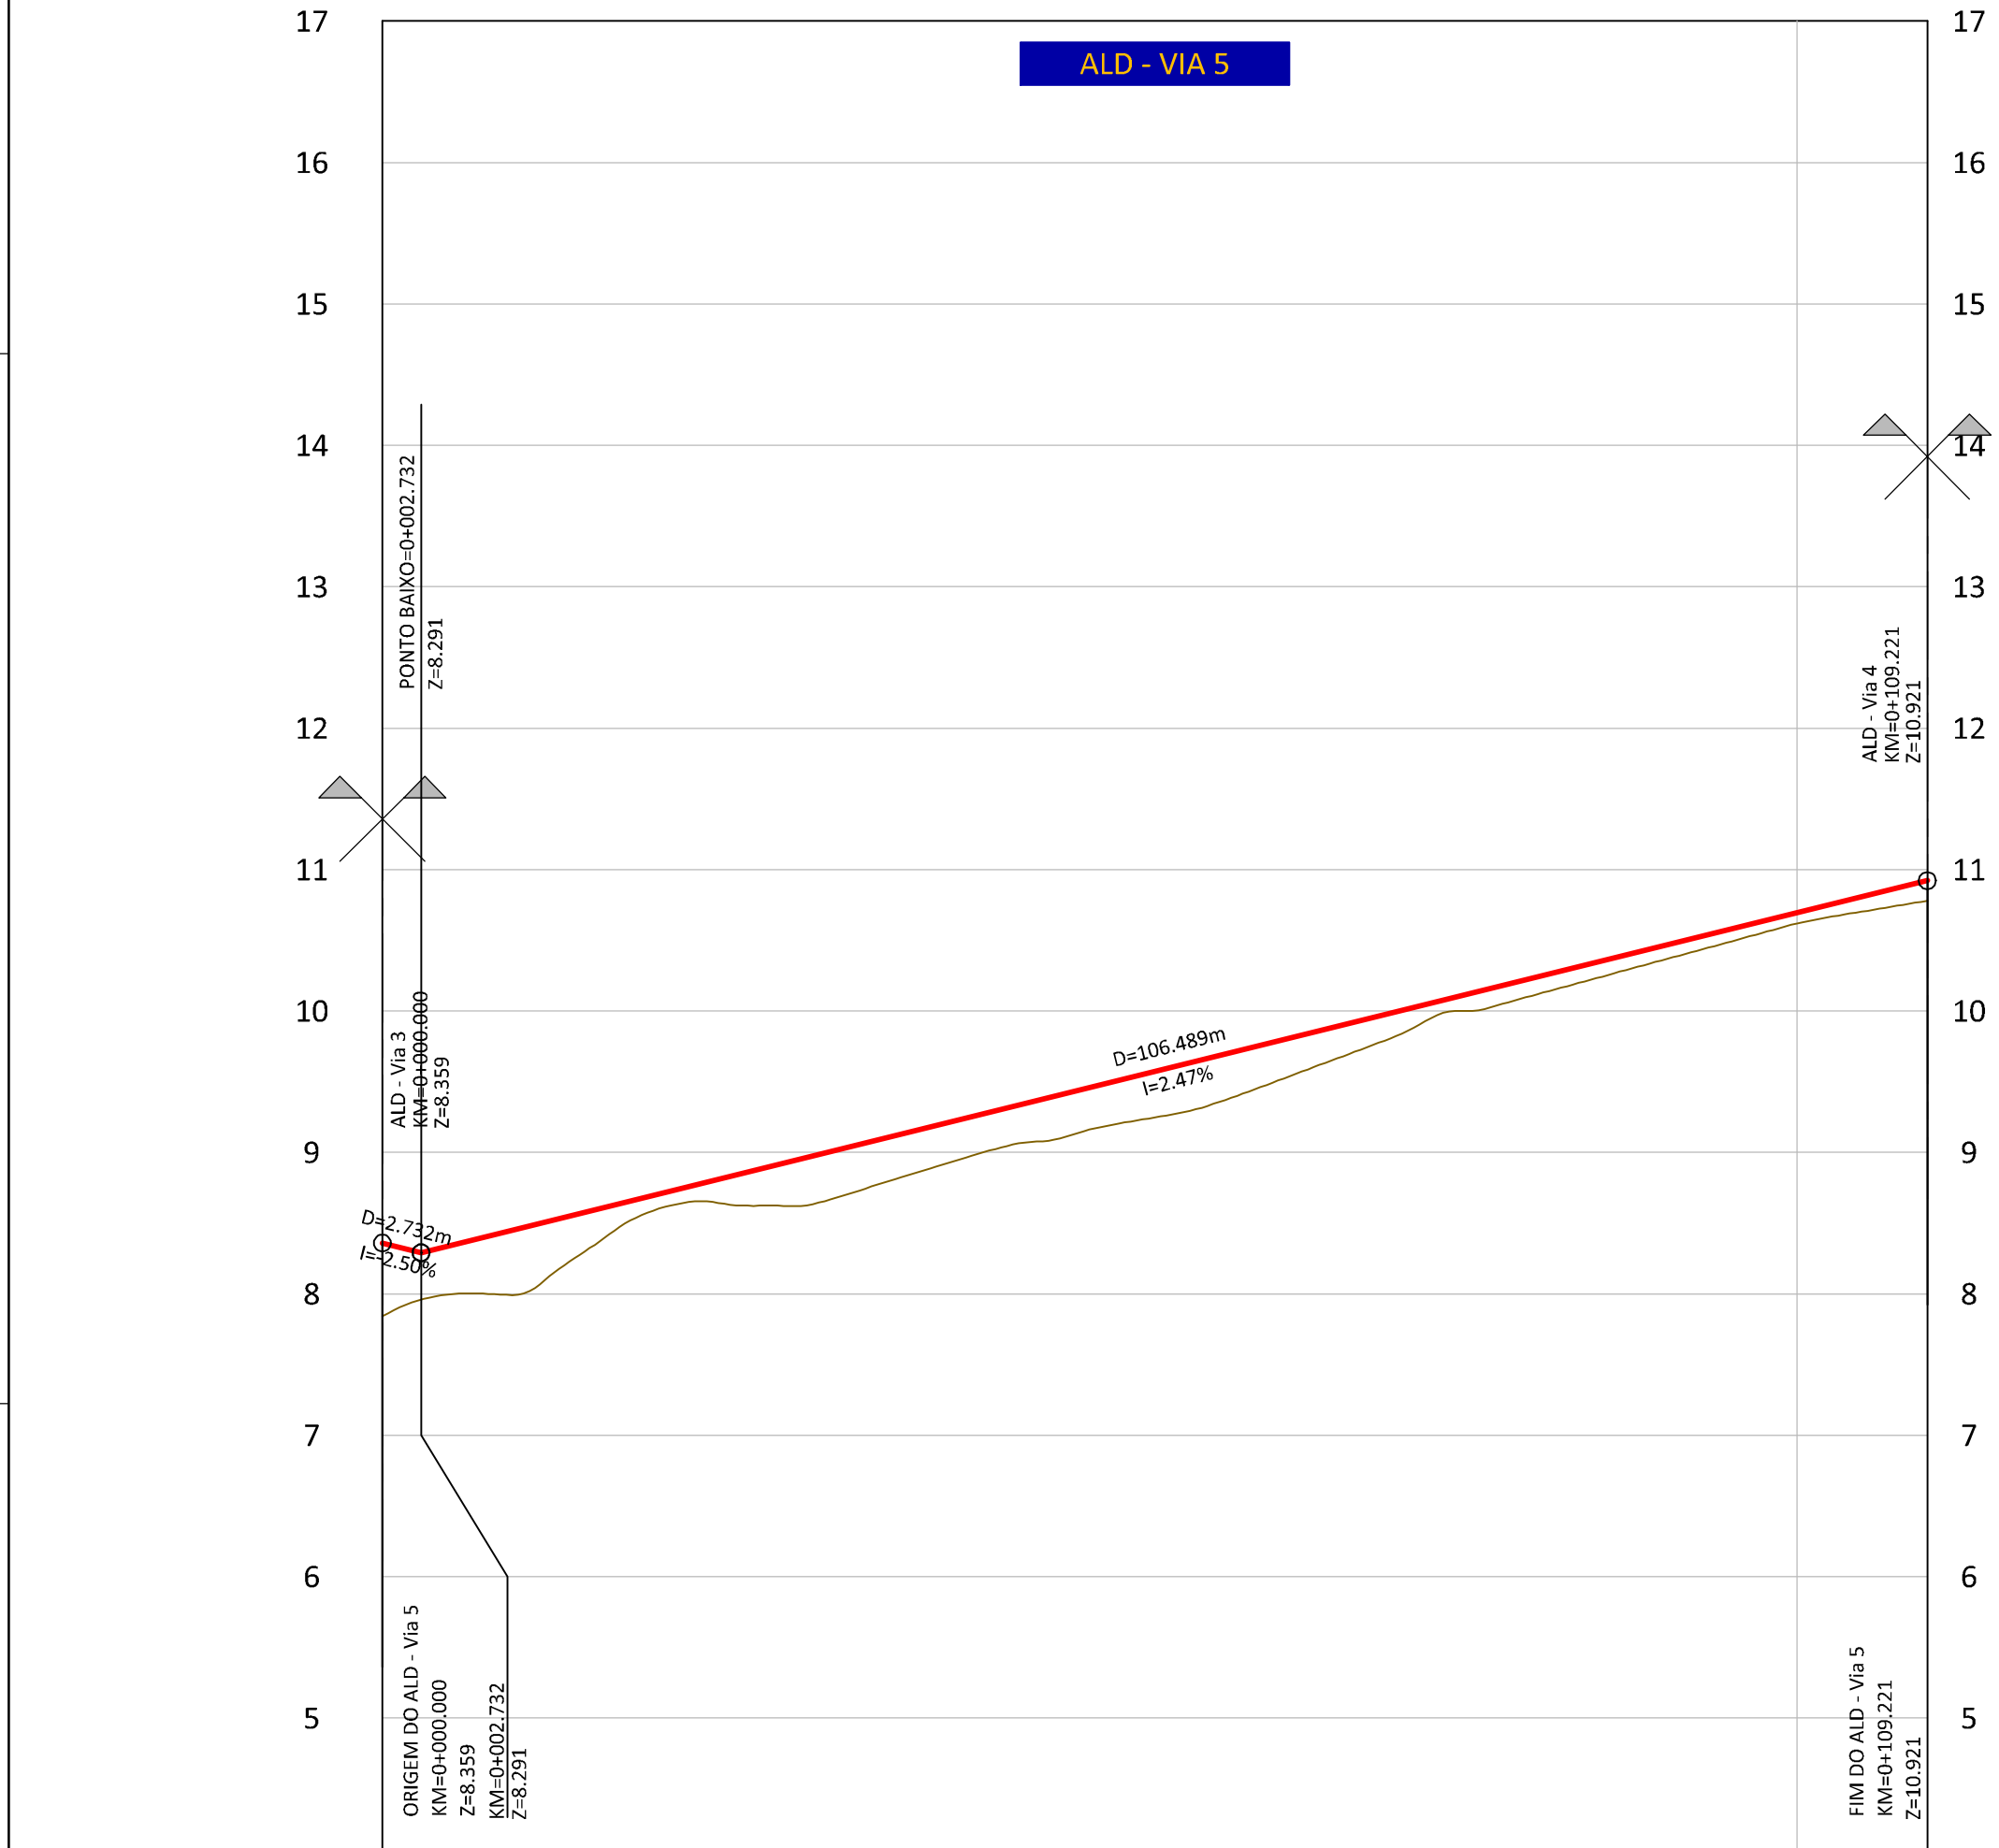

PERFIL LONGITUDINAL	QUILOMETRAGEM				
	0+000	0+025	0+050	0+075	0+100
COTAS DA RASANTE	8.354	8.841	9.452	10.071	10.692
COTAS DO TERRENO	7.840	8.625	9.162	9.988	10.618
ELEMENTOS DO PERFIL	I=2.50% D=7.732m				
	I=2.47% D=106.489m				
SOBRELEVACÃO	2.5%	2.5%	2.5%	2.5%	2.5%
PONTOS NOTÁVEIS	km=0+0.000				
DIAGRAMA DE CURVAS	D=45.000 R=∞				

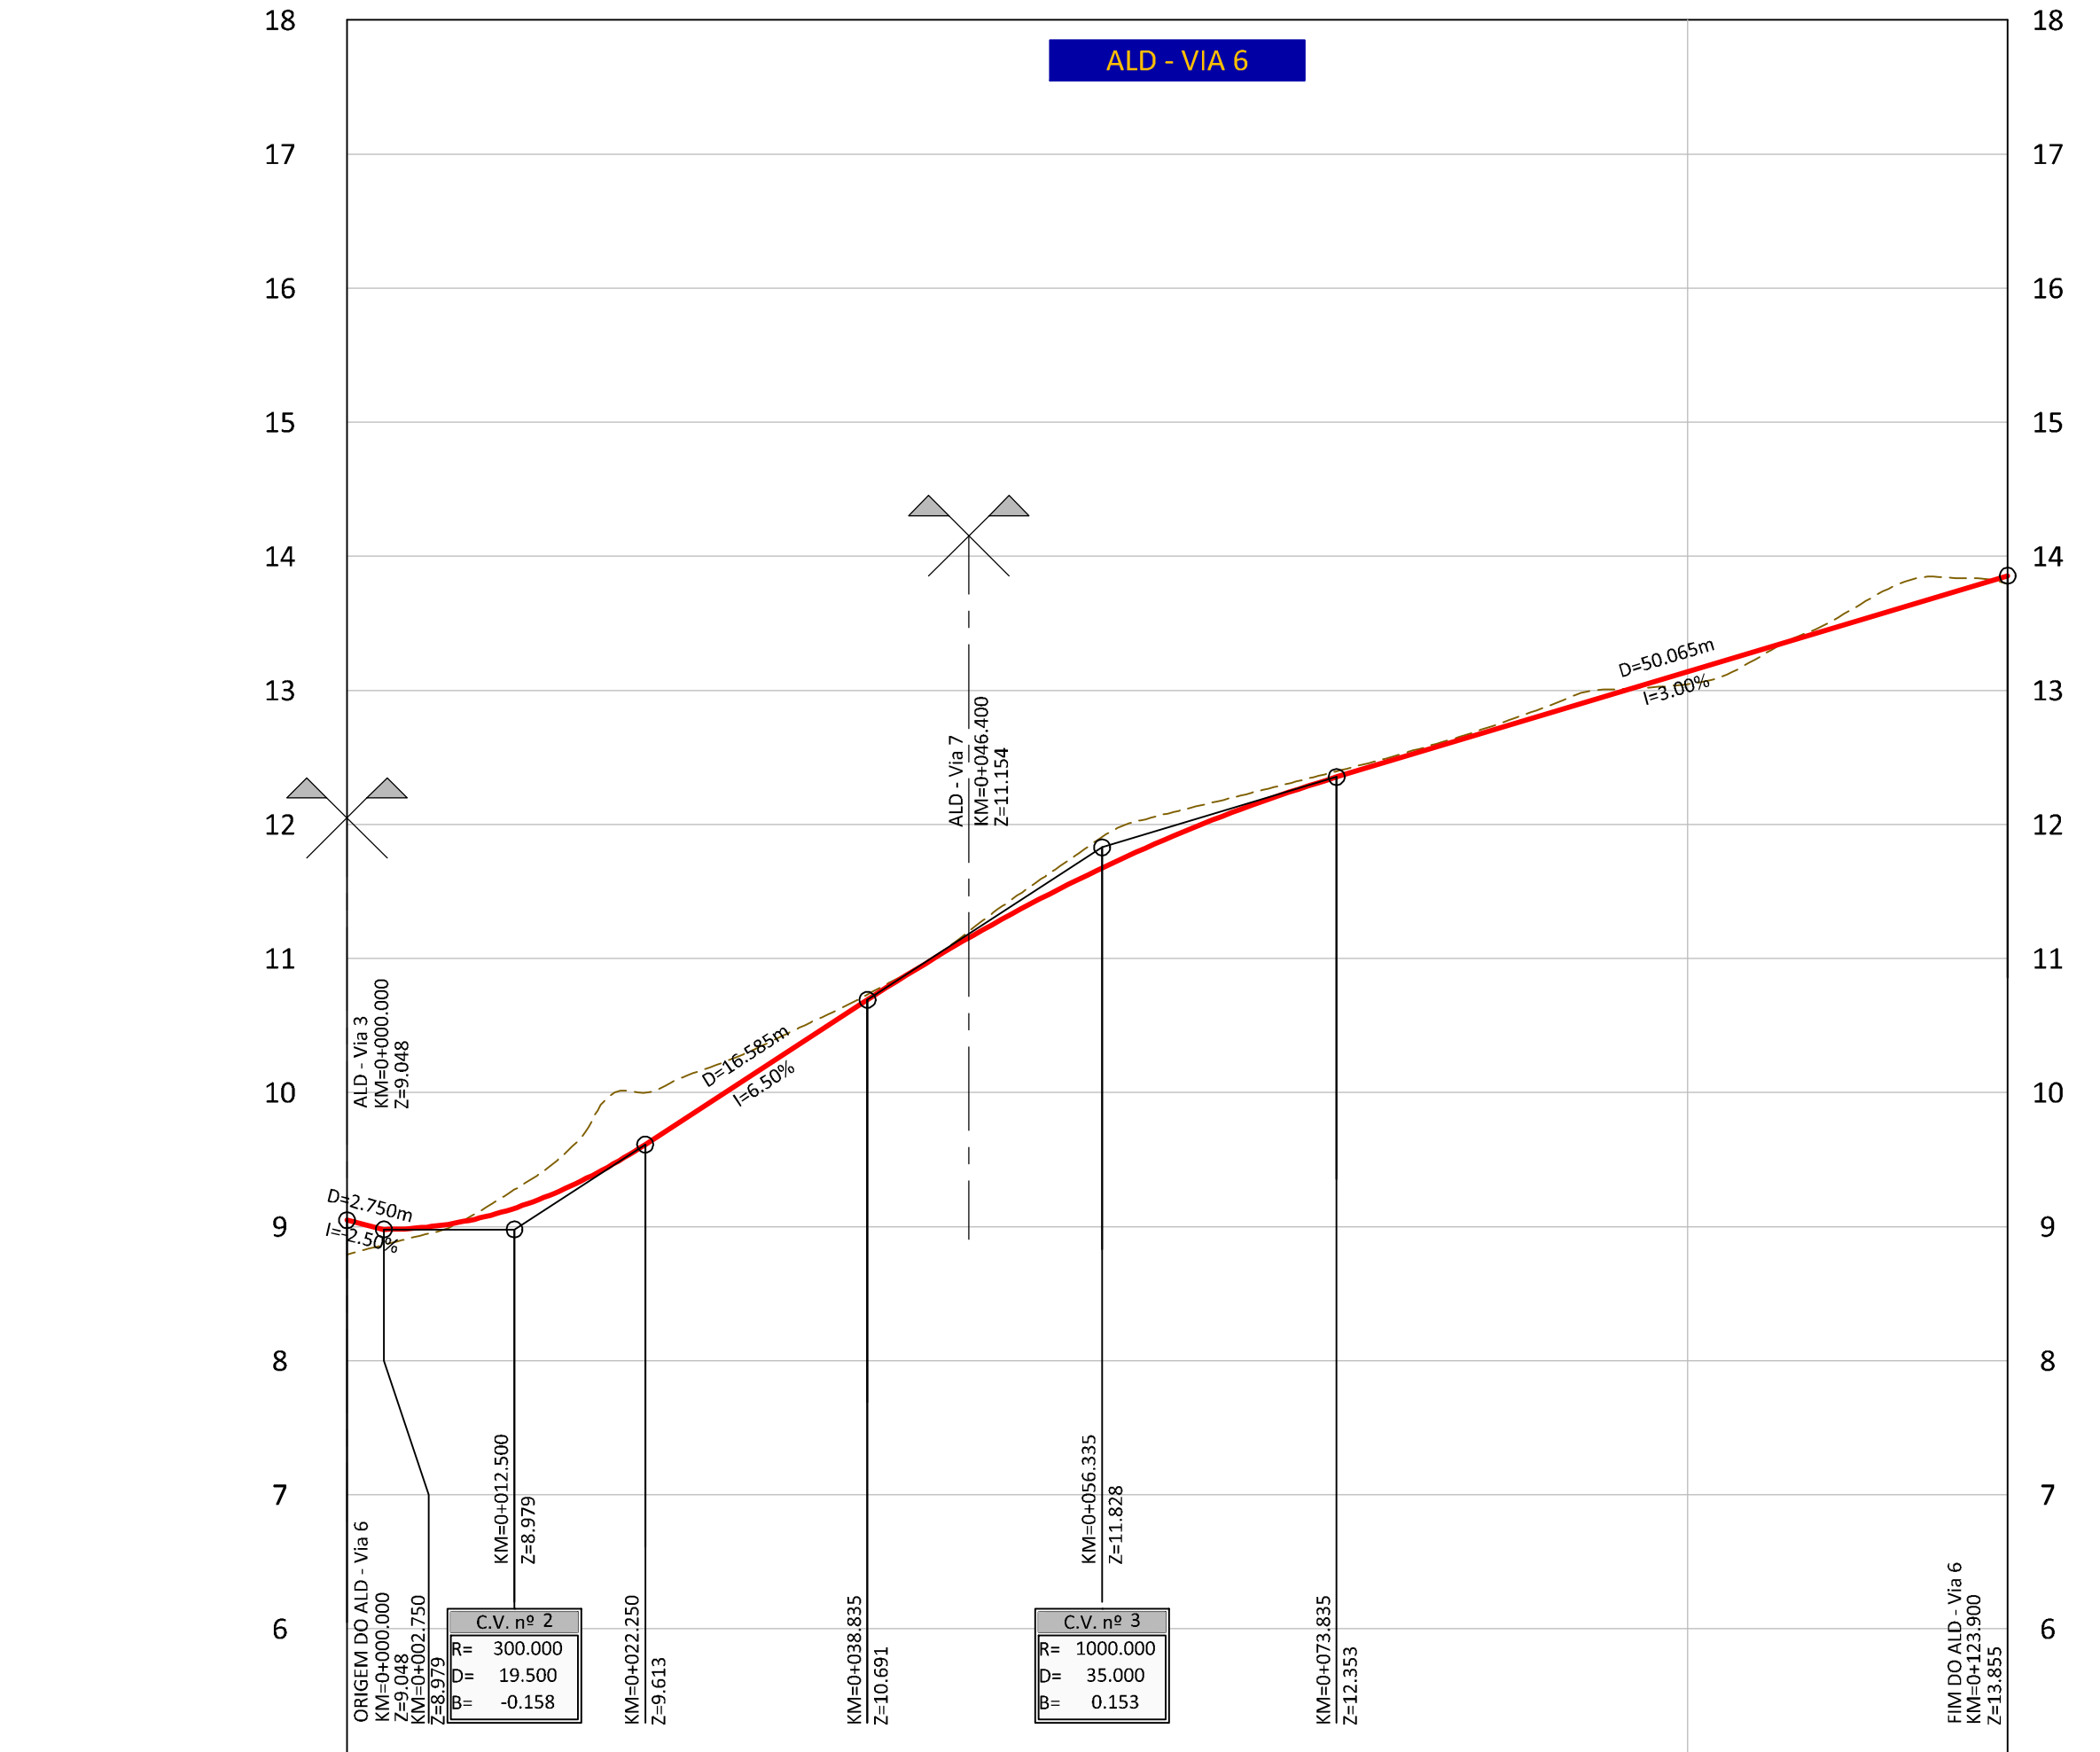

PERFIL LONGITUDINAL	QUILOMETRAGEM				
	0+000	0+025	0+050	0+075	0+100
COTAS DA RASANTE	9.048	9.791	11.354	12.388	13.855
COTAS DO TERRENO	8.792	10.113	11.468	12.425	13.046
ELEMENTOS DO PERFIL	I=2.50% D=7.732m				
	I=6.50% D=19.500m				
	I=3.00% D=50.065m				
SOBRELEVACÃO	2.5%	2.5%	2.5%	2.5%	2.5%
PONTOS NOTÁVEIS	km=0+0.000				
DIAGRAMA DE CURVAS	D=123.900 R=∞				

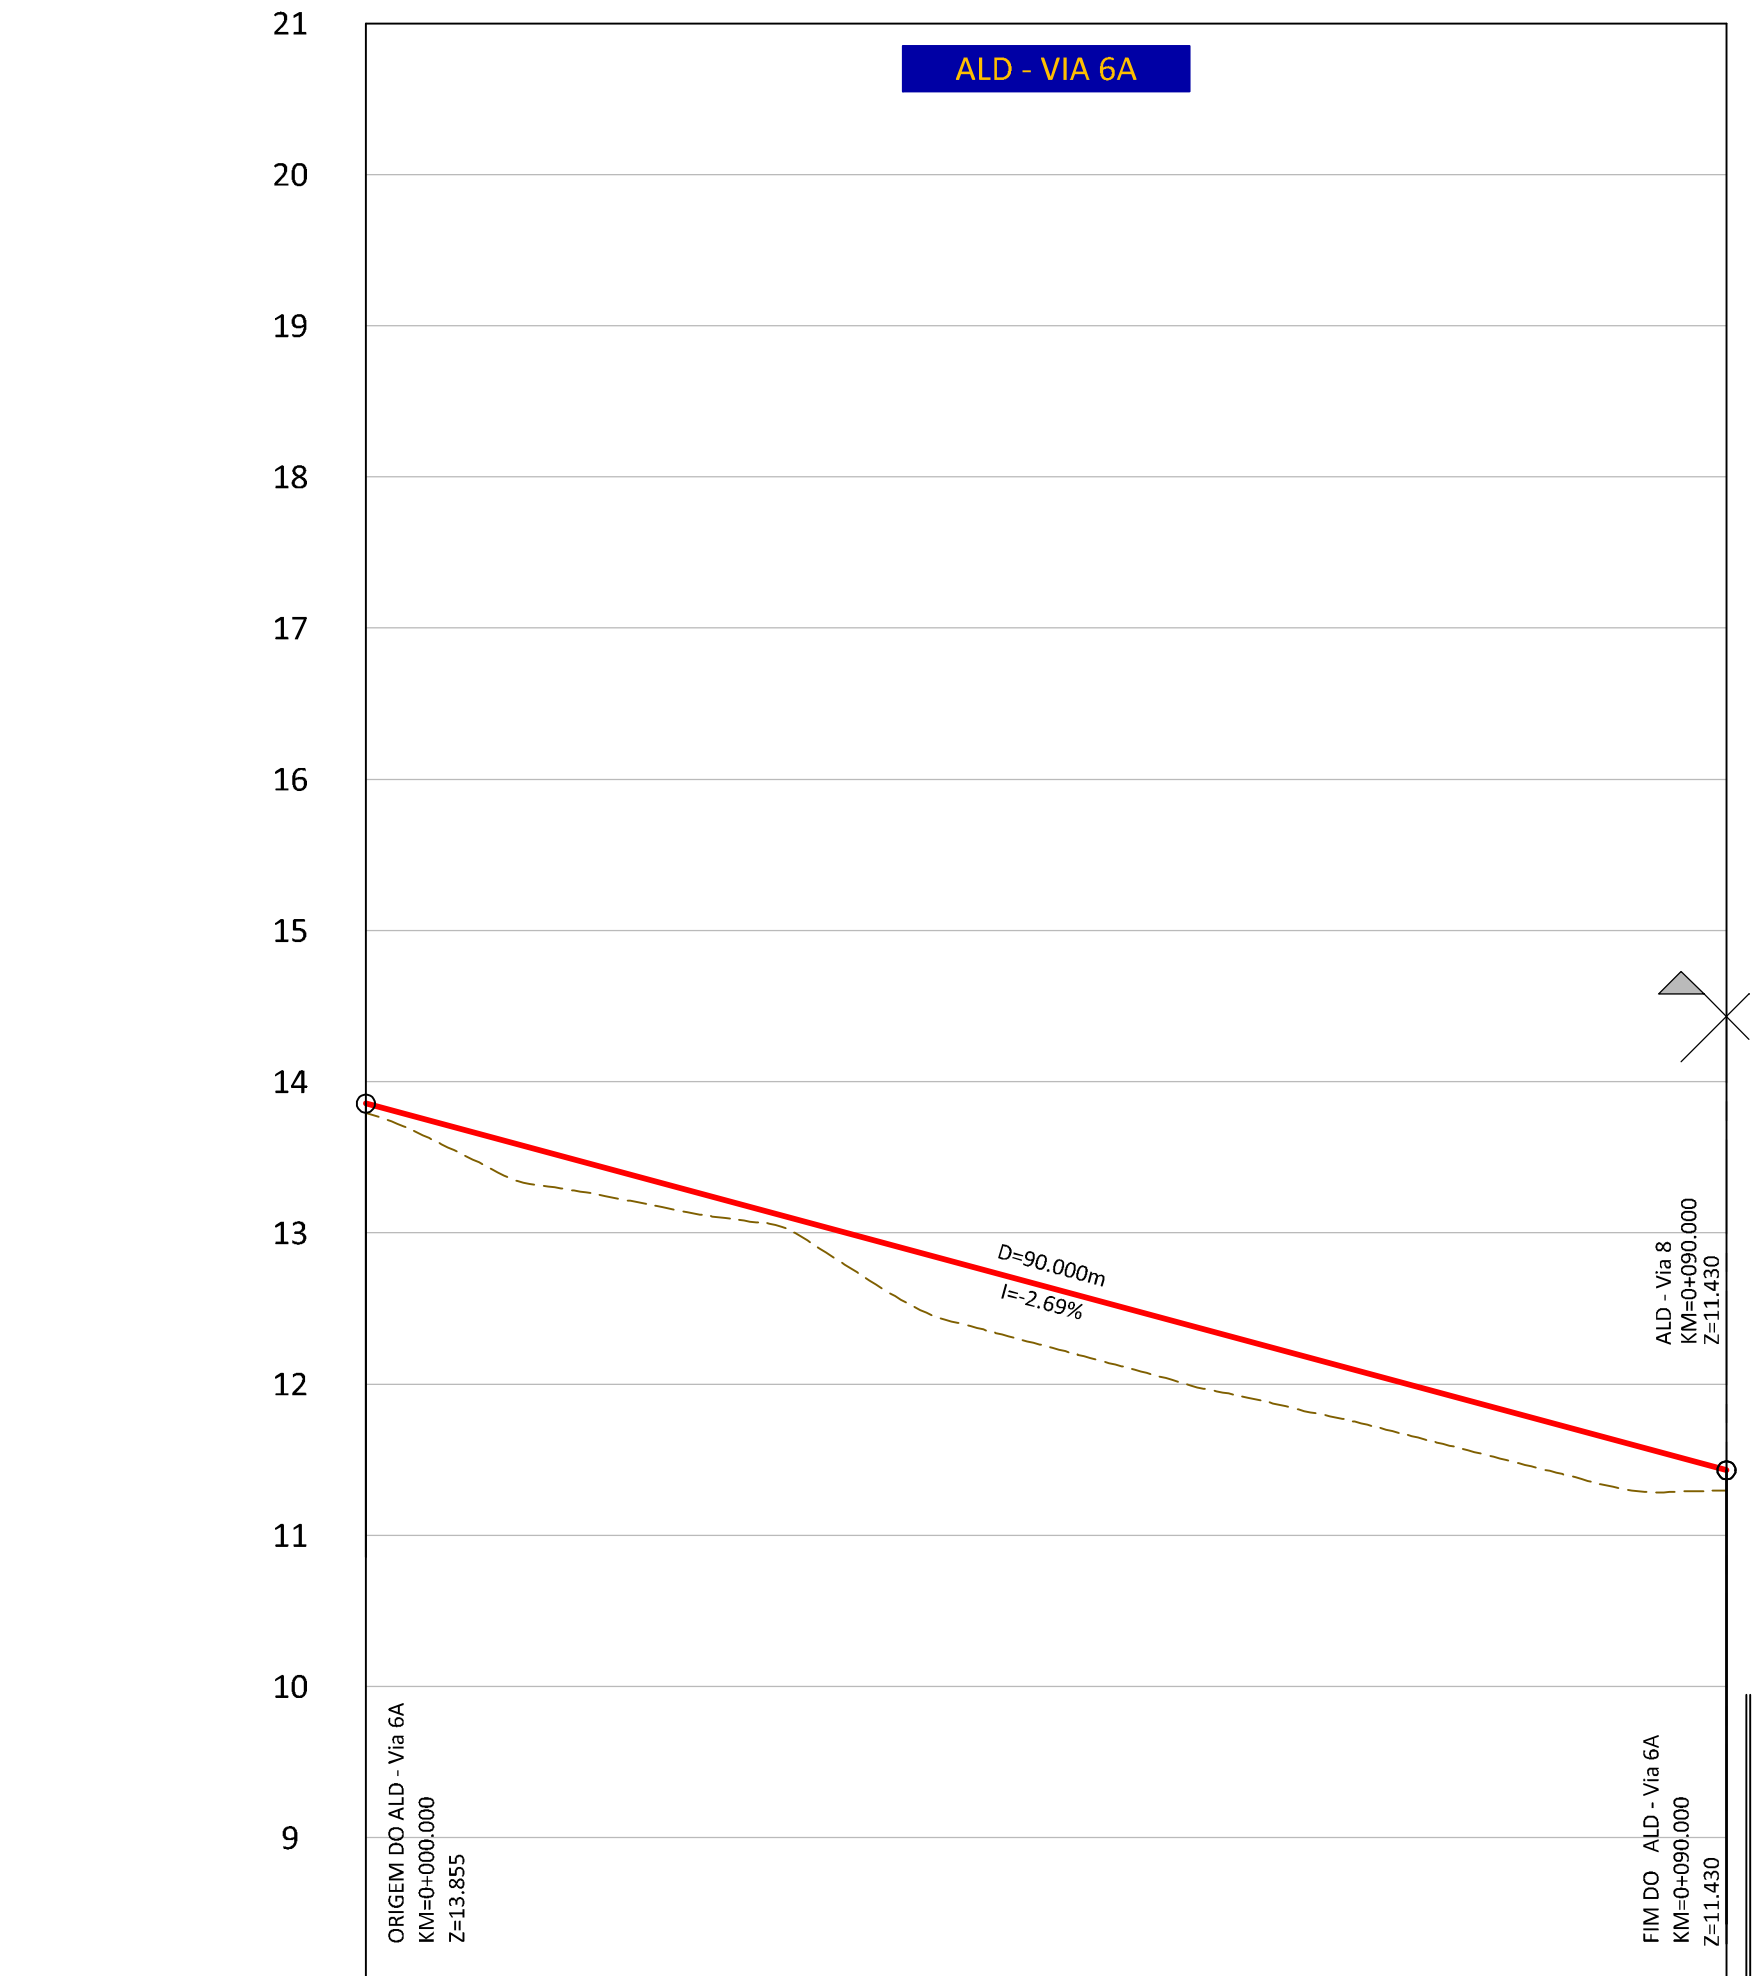

PERFIL LONGITUDINAL	QUILOMETRAGEM				
	0+000	0+025	0+050	0+075	0+100
COTAS DA RASANTE	13.855	13.814	12.306	11.834	11.430
COTAS DO TERRENO	13.795	13.080	12.118	11.509	11.295
ELEMENTOS DO PERFIL	I=-2.69% D=90.000m				
SOBRELEVACÃO	2.5%	2.5%	2.5%	2.5%	2.5%
PONTOS NOTÁVEIS	km=0+0.000				
DIAGRAMA DE CURVAS	D=90.000 R=∞				

ALTERAÇÕES

CLIENTE: Rua Tomás da Fonseca, Torre E - 10º A, B, C
1650-209 Lisboa
Tel. 211 989 252 Fax 211 989 259

GESTÃO DO PROJECTO: Rockbuilding
Rua de Escola Politécnica 38, 2º
1250-102 Lisboa
Tel. 217 966 700 Fax 217 966 701
info@rockbuilding.com

ARQUITECTURA PAISAGISTA: ORLA
Arquitectura Paisagista, Lda

INFRAESTRUTURAS: ALFAPARK - Estação do Saneamento, 4 - Edição C - Plac 1 - 04 - Alfragas
211-6253 MARCOSA
Tel. 211 967 200 Fax 211 967 206
www.alfapark.pt info@alfapark.pt

PROJECTO: PROJECTO DE REPARCELAMENTO DA UE1 DO PLANO DE PORMENOR DA PRAIA GRANDE
PROJECTO DE LICENCIAMENTO DAS OBRAS DE URBANIZAÇÃO

ESPECIALIDADE: INFRAESTRUTURAS VIÁRIAS

FASE DO PROJECTO: LICENCIAMENTO

DESIGNAÇÃO: ALDEAMENTO VIA 5, VIA 6 e VIA 6A
PLANTAS E PERFILS LONGITUDINAIS

DATA: Abr. 2013

ESCALA: H=1/500
V=1/50

Nº DESENHO: 028

FICHEIRO: 08213_028-0.dwg

Folha 1/1