

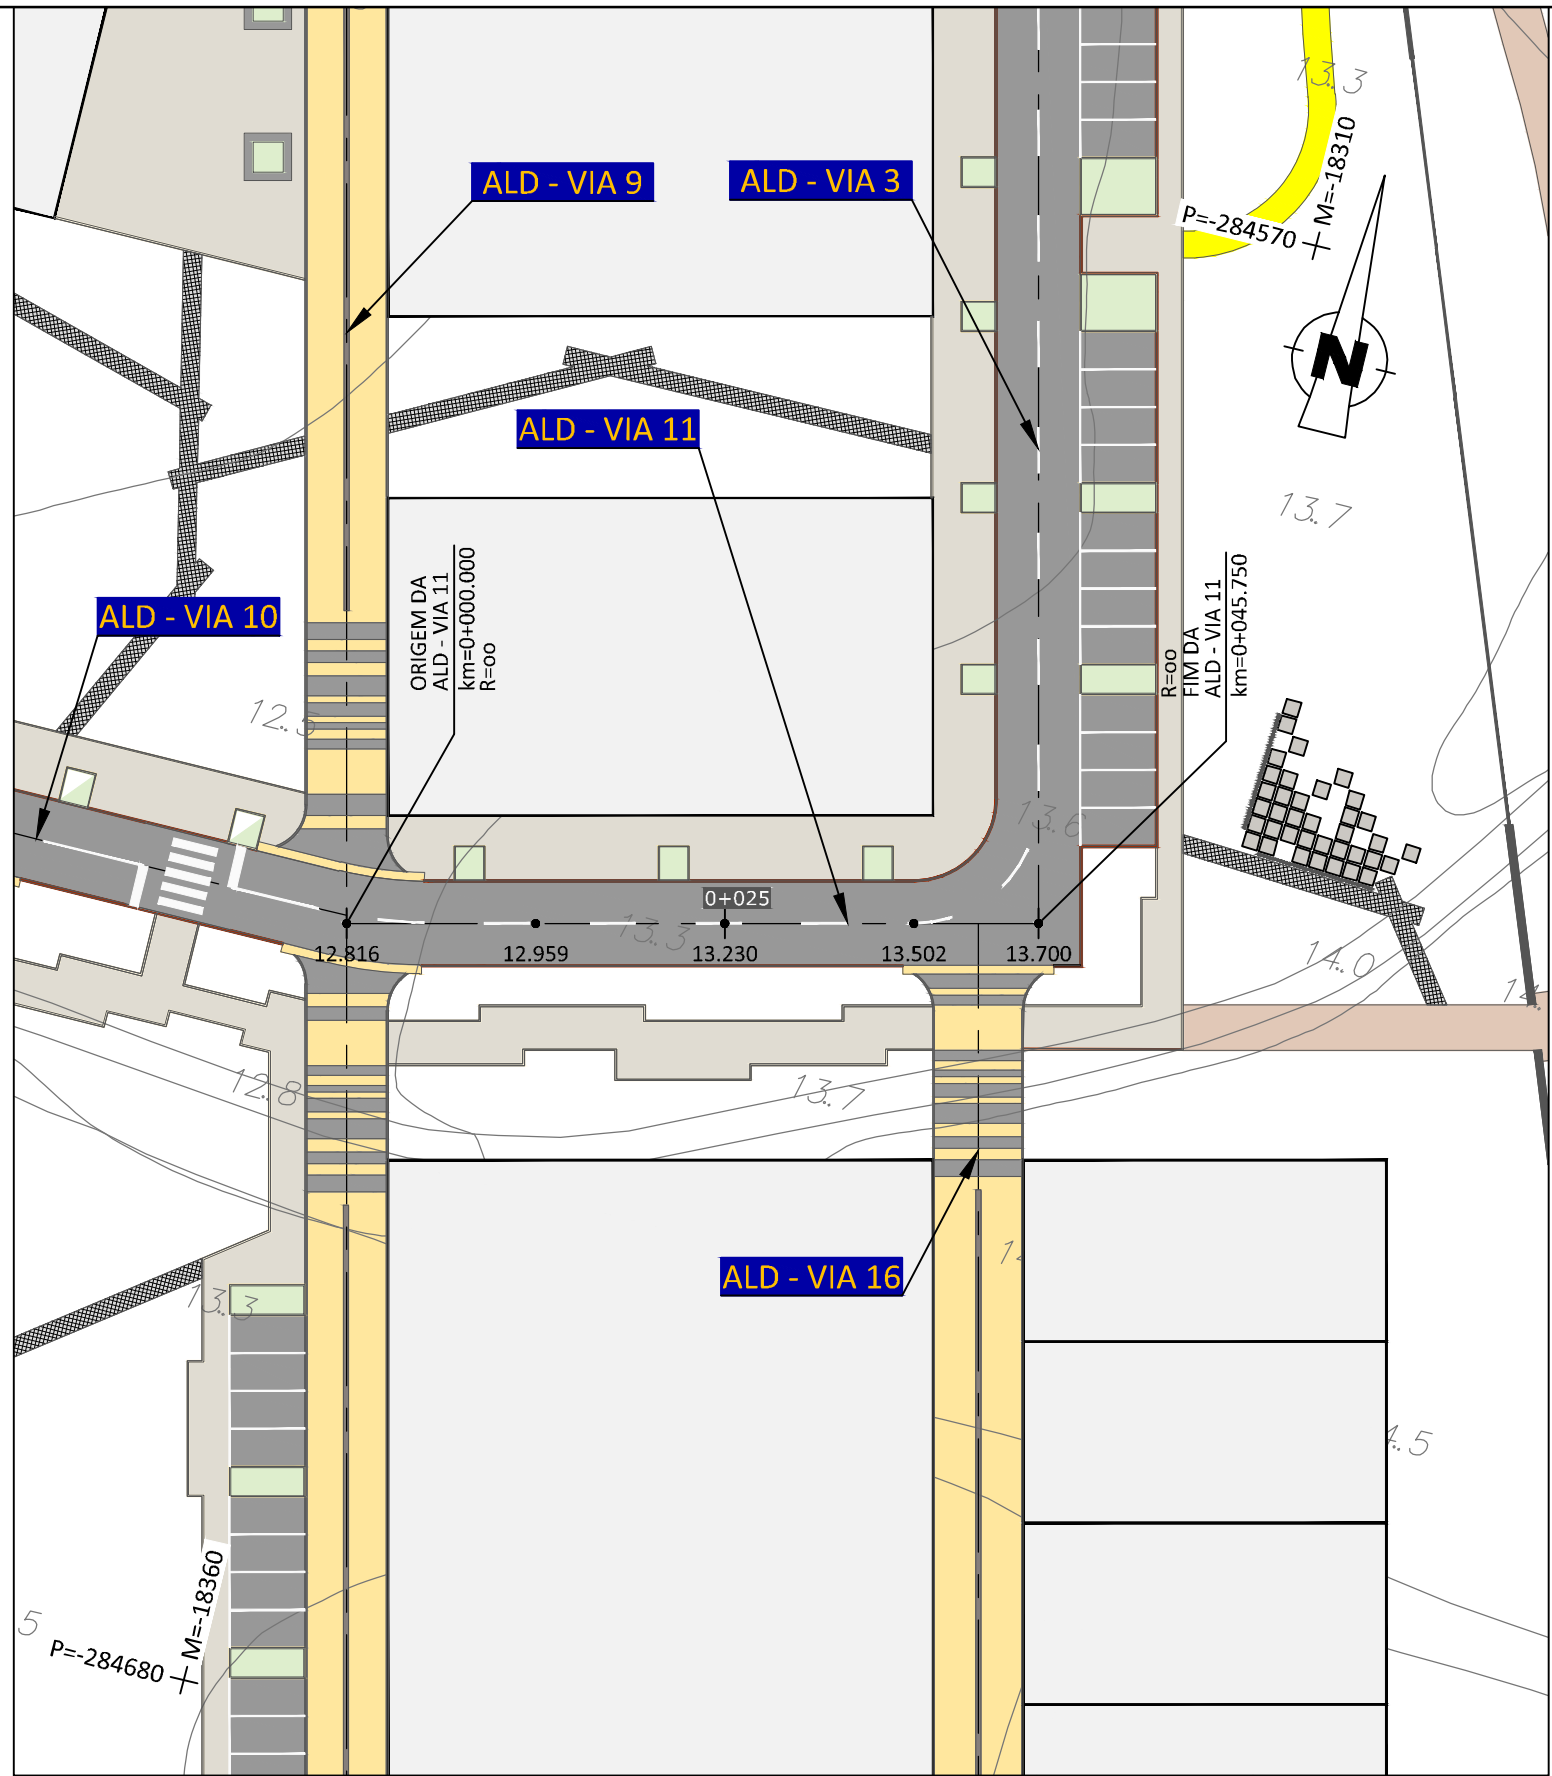
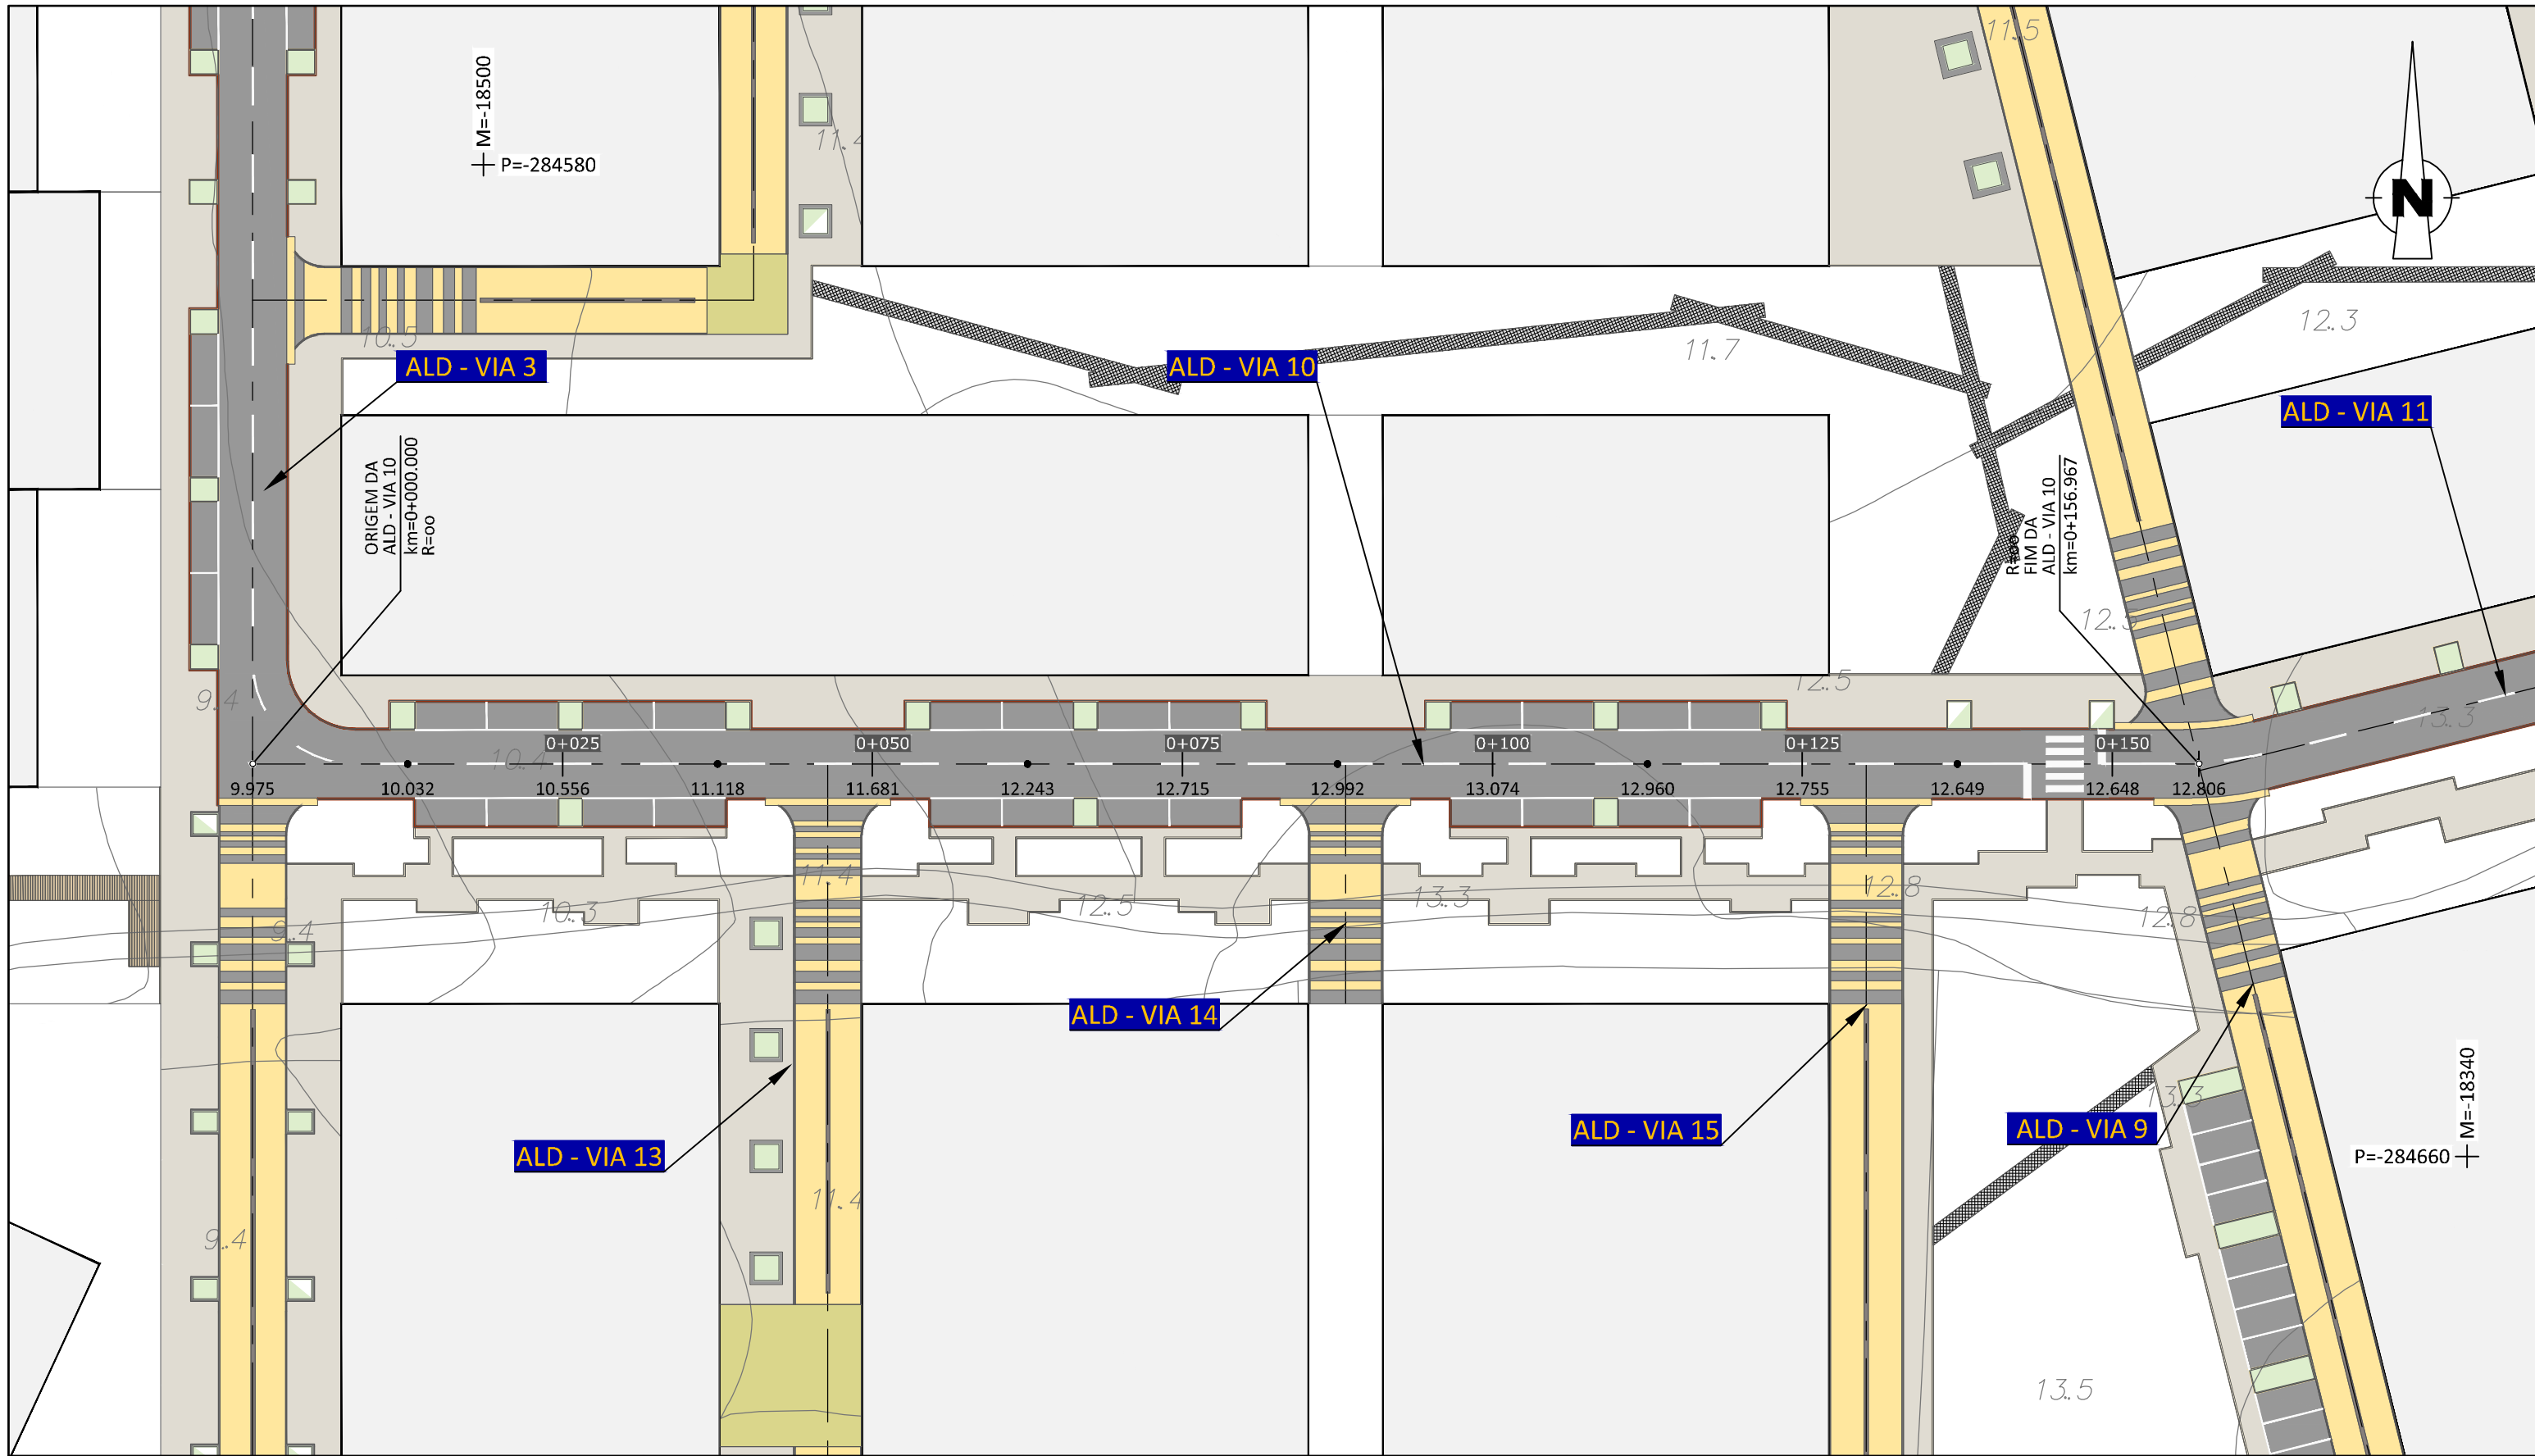


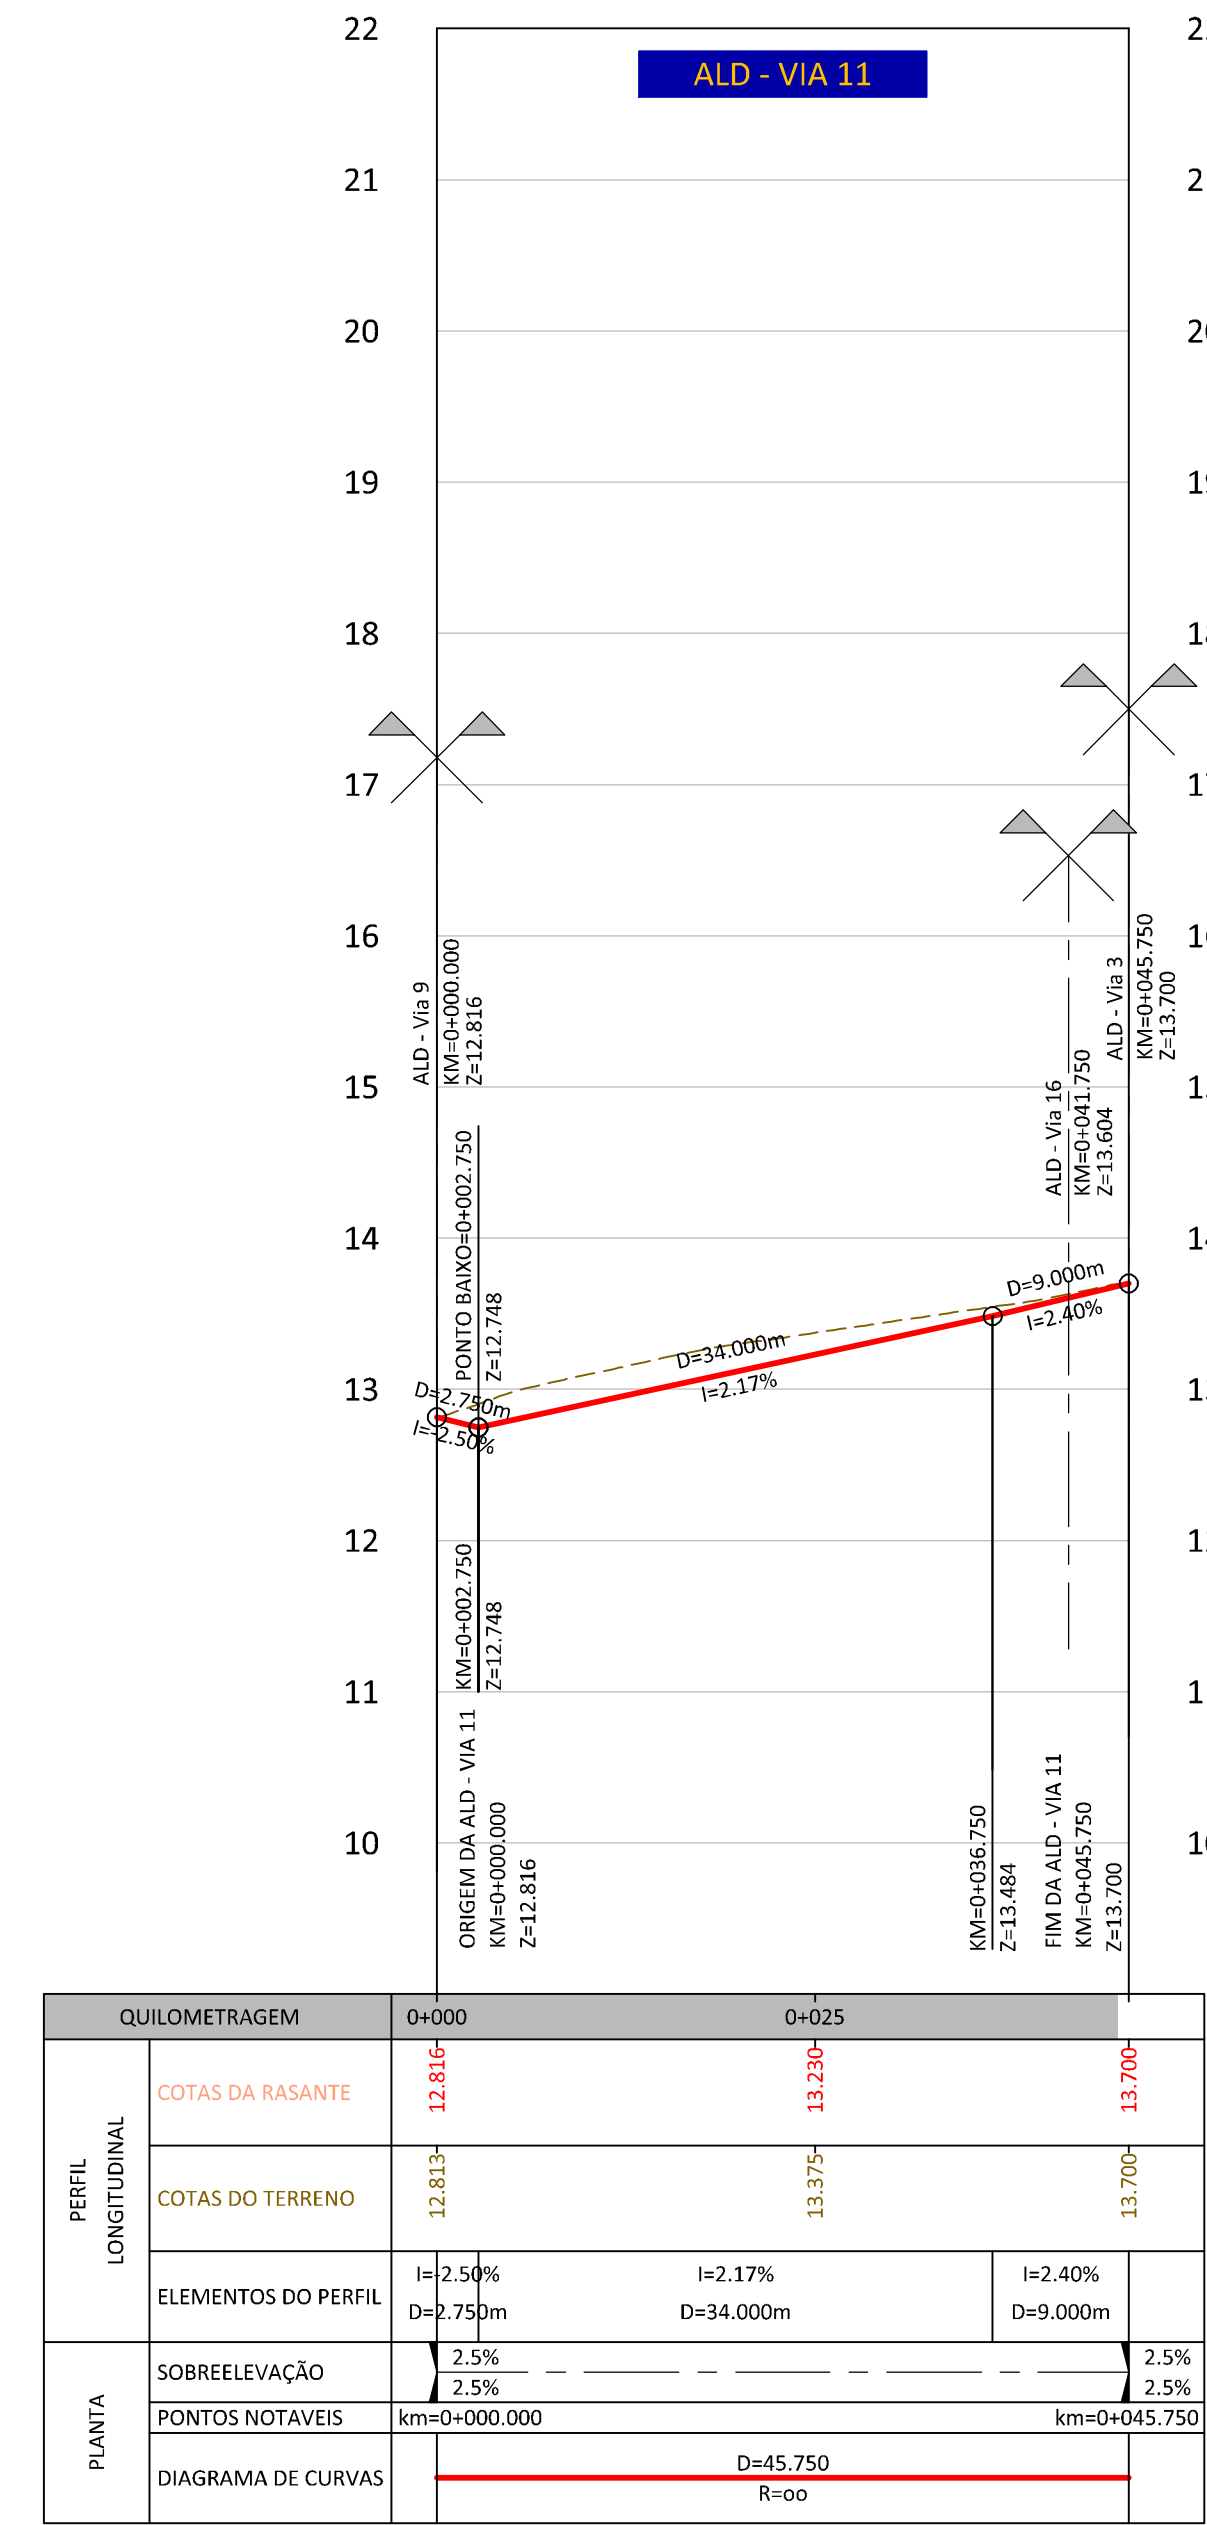

- SIMBOLOGIA:**
- FAIXA DE RODAGEM - PAVIMENTO TIPO I
  - FAIXA DE RODAGEM - PAVIMENTO TIPO II
  - ESTACIONAMENTO - PAVIMENTO TIPO III
  - PAVIMENTO BETUMINO EXISTENTE A MANTER
  - VALETA
  - ILHÉUS EM CUBOS DE GRANITO TIPO "CINZA ÉVORA"
  - PARALELÍPELOS EM GRANITO TIPO "CINZA ÉVORA"
  - PAVIMENTO EM CUBOS DE GRANITO TIPO "AMARELO VIMEIRO"
  - VIAS DO PARQUE DE ESTACIONAMENTO DA PRAIA
  - PAVIMENTO EM CUBOS DE GRANITO TIPO "ROSA MONFORTE"
  - ENTRADAS DOS ALDEAMENTOS
  - PAVIMENTO EM CALÇADA DE VIDRAÇO
  - PASSEIOS
  - PAVIMENTO EM CUBOS DE CALCÃO - PASSEIOS, ILHÉUS E ESTACIONAMENTO DO PARQUE DE ESTACIONAMENTO DA PRAIA
  - CAMINHO PEDONAL EM SAIBRO
  - CAMINHO PEDONAL EM SAIBRO AGREGADO
  - CICLOVIA EM BETÃO POROSO
  - PASSADIÇO
  - PAVIMENTO EM LAJES DE BETÃO
  - PAVIMENTO EM PLACAS DE BETÃO
  - GRELHAS METÁLICAS
  - ZONA VERDE
  - ATERRO
  - ESCAVAÇÃO

- NOTAS:**
- LEVANTAMENTO TOPOGRÁFICO LIGADO À REDE GEODÉSICA NACIONAL
  - PROJEÇÃO DE GAUSS - ELIPSOIDE INTERNACIONAL
  - DATUM: 73-ORIGEM DAS COORDENADAS: PONTO CENTRAL
  - ALTIMETRIA REFERIDA AO N.M.A.M. - MARÉGRAFO DE CASCAIS

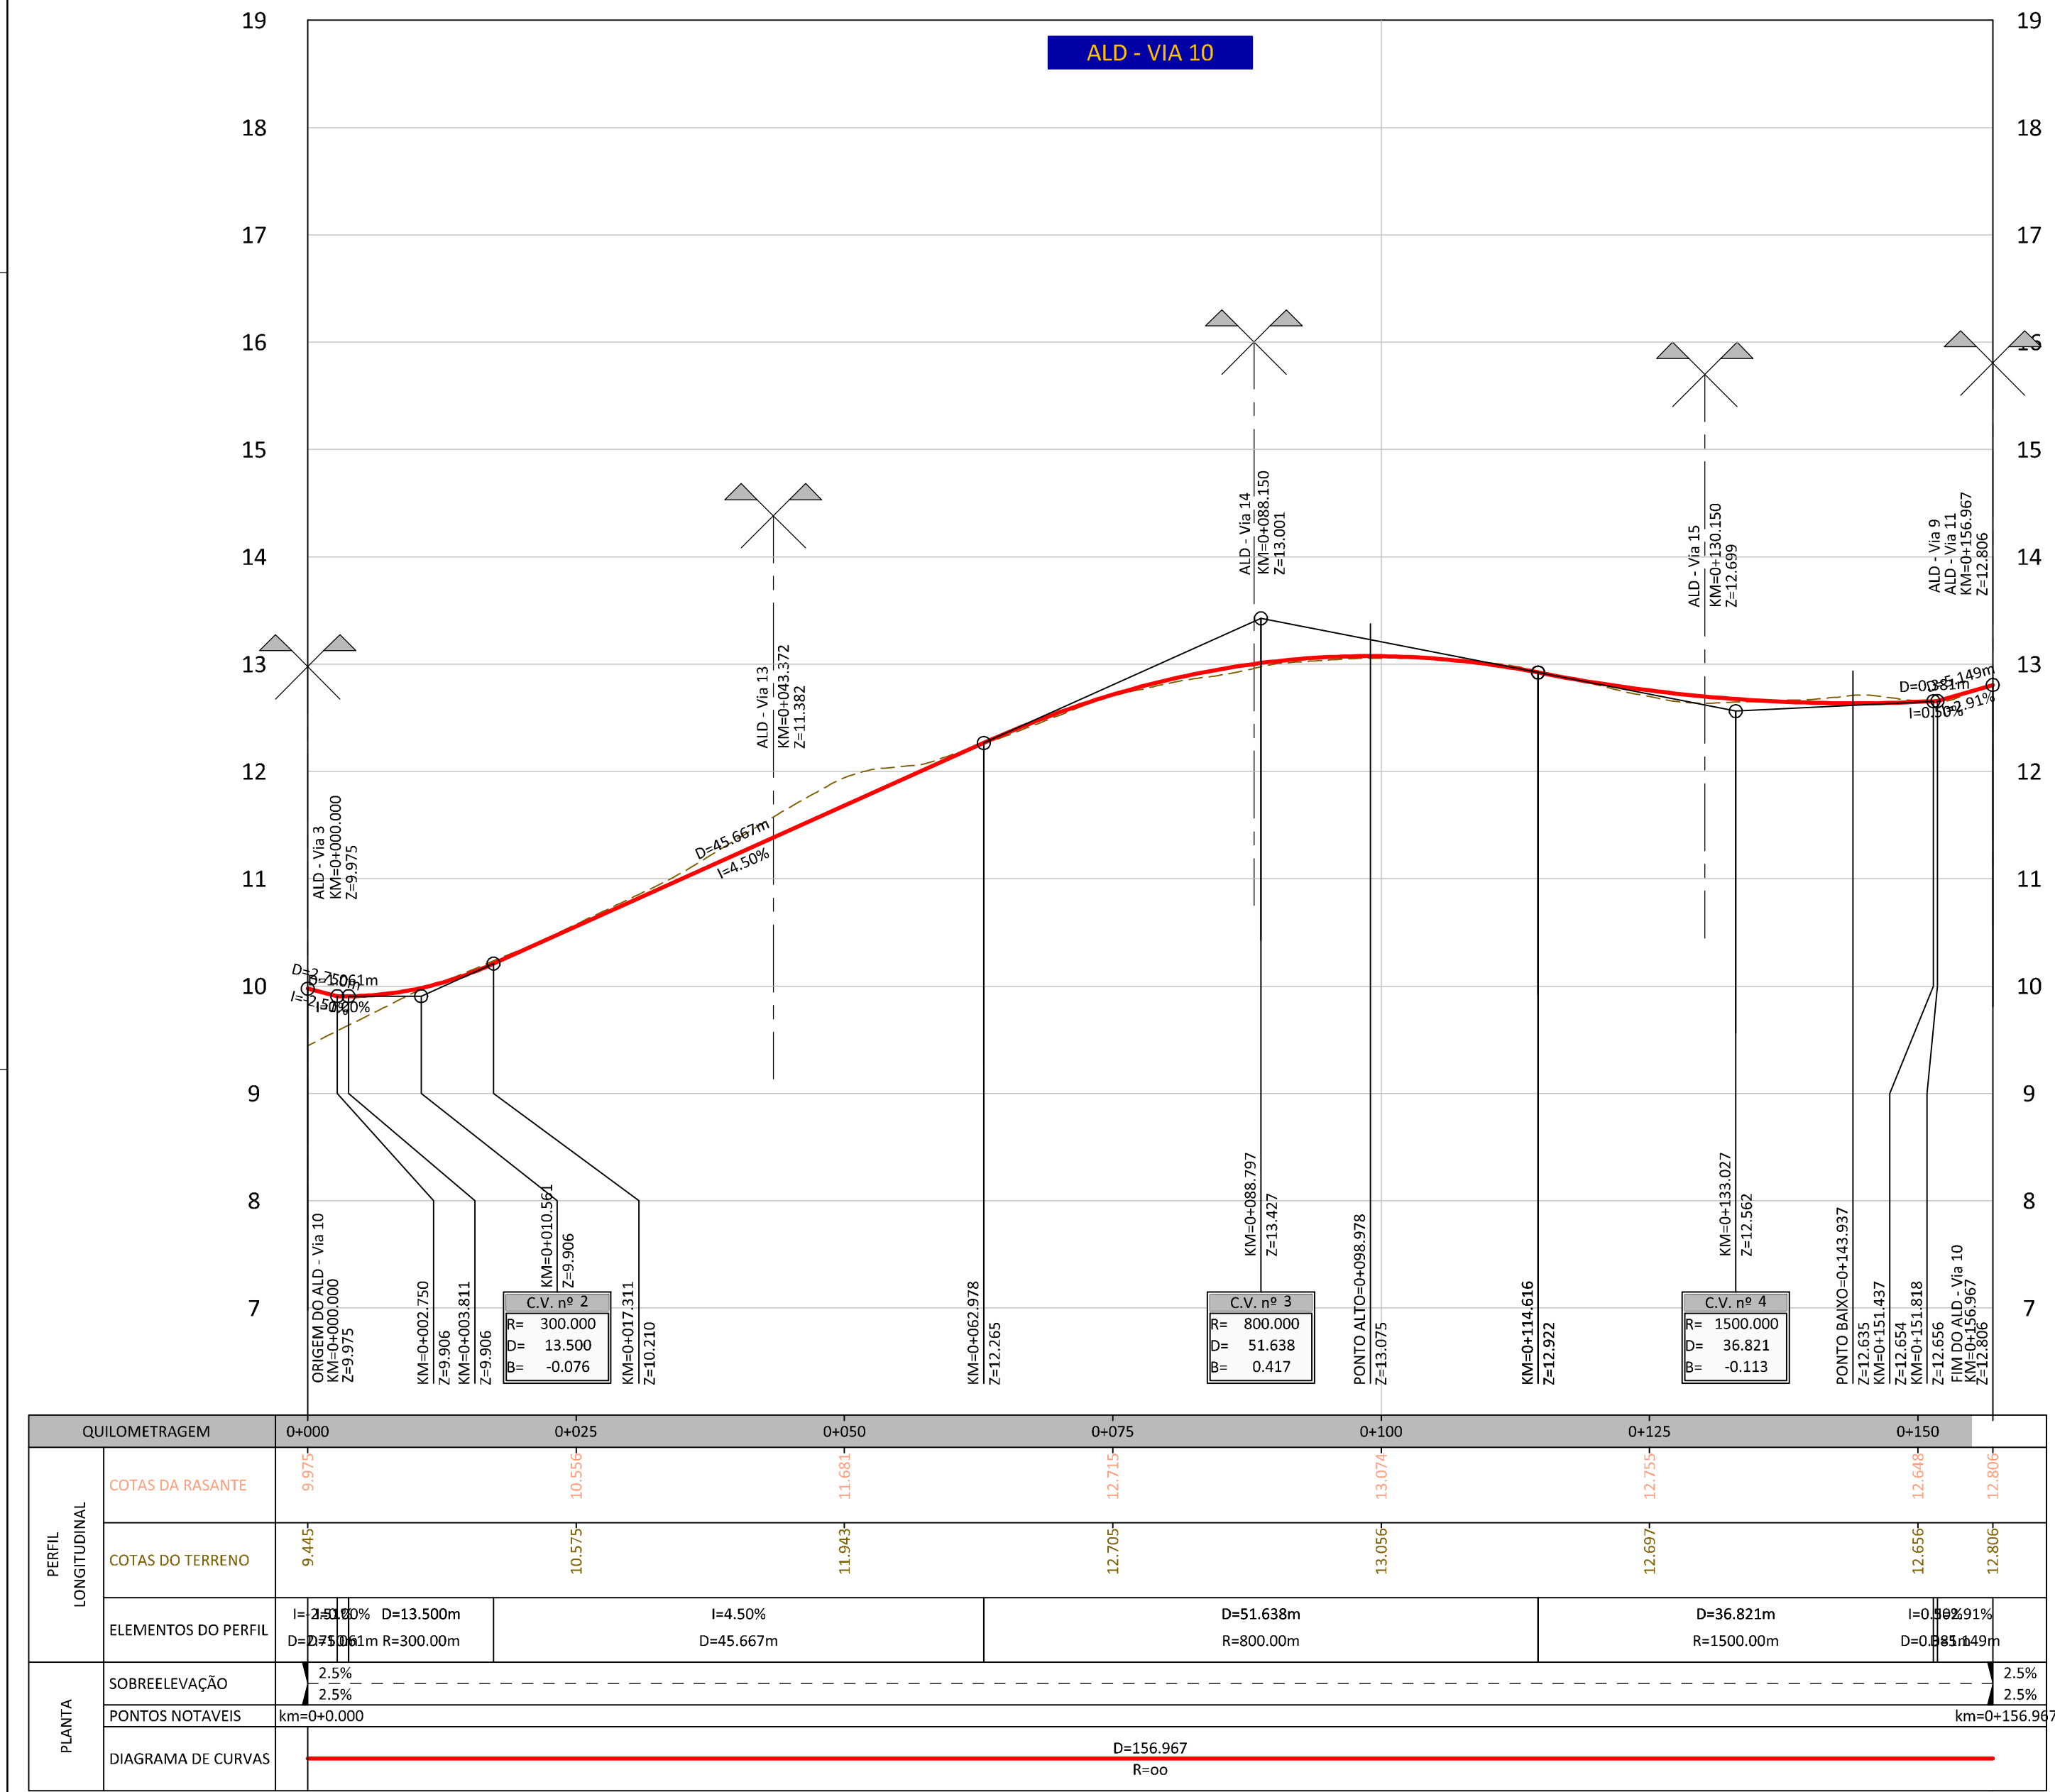

**ALTERAÇÕES**

CLIENTE: Rua Tomás de Fomosa, Torre E - 10º, A, B, C  
1000-090 Lisboa  
Tel. 210 989 252 Fax 210 989 255

**GESTÃO DO PROJECTO:** **Rockbuilding**  
SOLID PROJECT MANAGEMENT  
Rua da Escola Politécnica 38, 2º  
1200-102 Lisboa  
Tel. 217 996 700 Fax 217 996 701  
ma@rockbuilding.com

**ARQUITECTURA PAISAGISTA:** **ORLA**  
Arquitectura Paisagista, Lda  
Clt. Parque das Chagas - Apart. 439  
1000-090 Lisboa  
Tel. 210 989 201 Fax 210 989 299  
www.procel.pt procel@procel.pt

**INFRAESTRUTURAS:** **PROCEL**

**PROJECTO:** PROJECTO DE REPARCELAMENTO DA UE1 DO PLANO DE PORMENOR DA PRAIA GRANDE  
PROJECTO DE LICENCIAMENTO DAS OBRAS DE URBANIZAÇÃO

**ESPECIALIDADE:** INFRAESTRUTURAS VIÁRIAS

**FASE DO PROJECTO:** LICENCIAMENTO

**DESIGNAÇÃO:** ALDEAMENTO VIA 10 e VIA 11  
PLANTAS E PERFIS LONGITUDINAIS

**DATA:** Abr. 2013 **ESCALA:** H=1/500  
V=1/50 **N.º DESENHO:** 031

**FICHEIRO:** 08213\_031-0.dwg **Folha 1/1**