
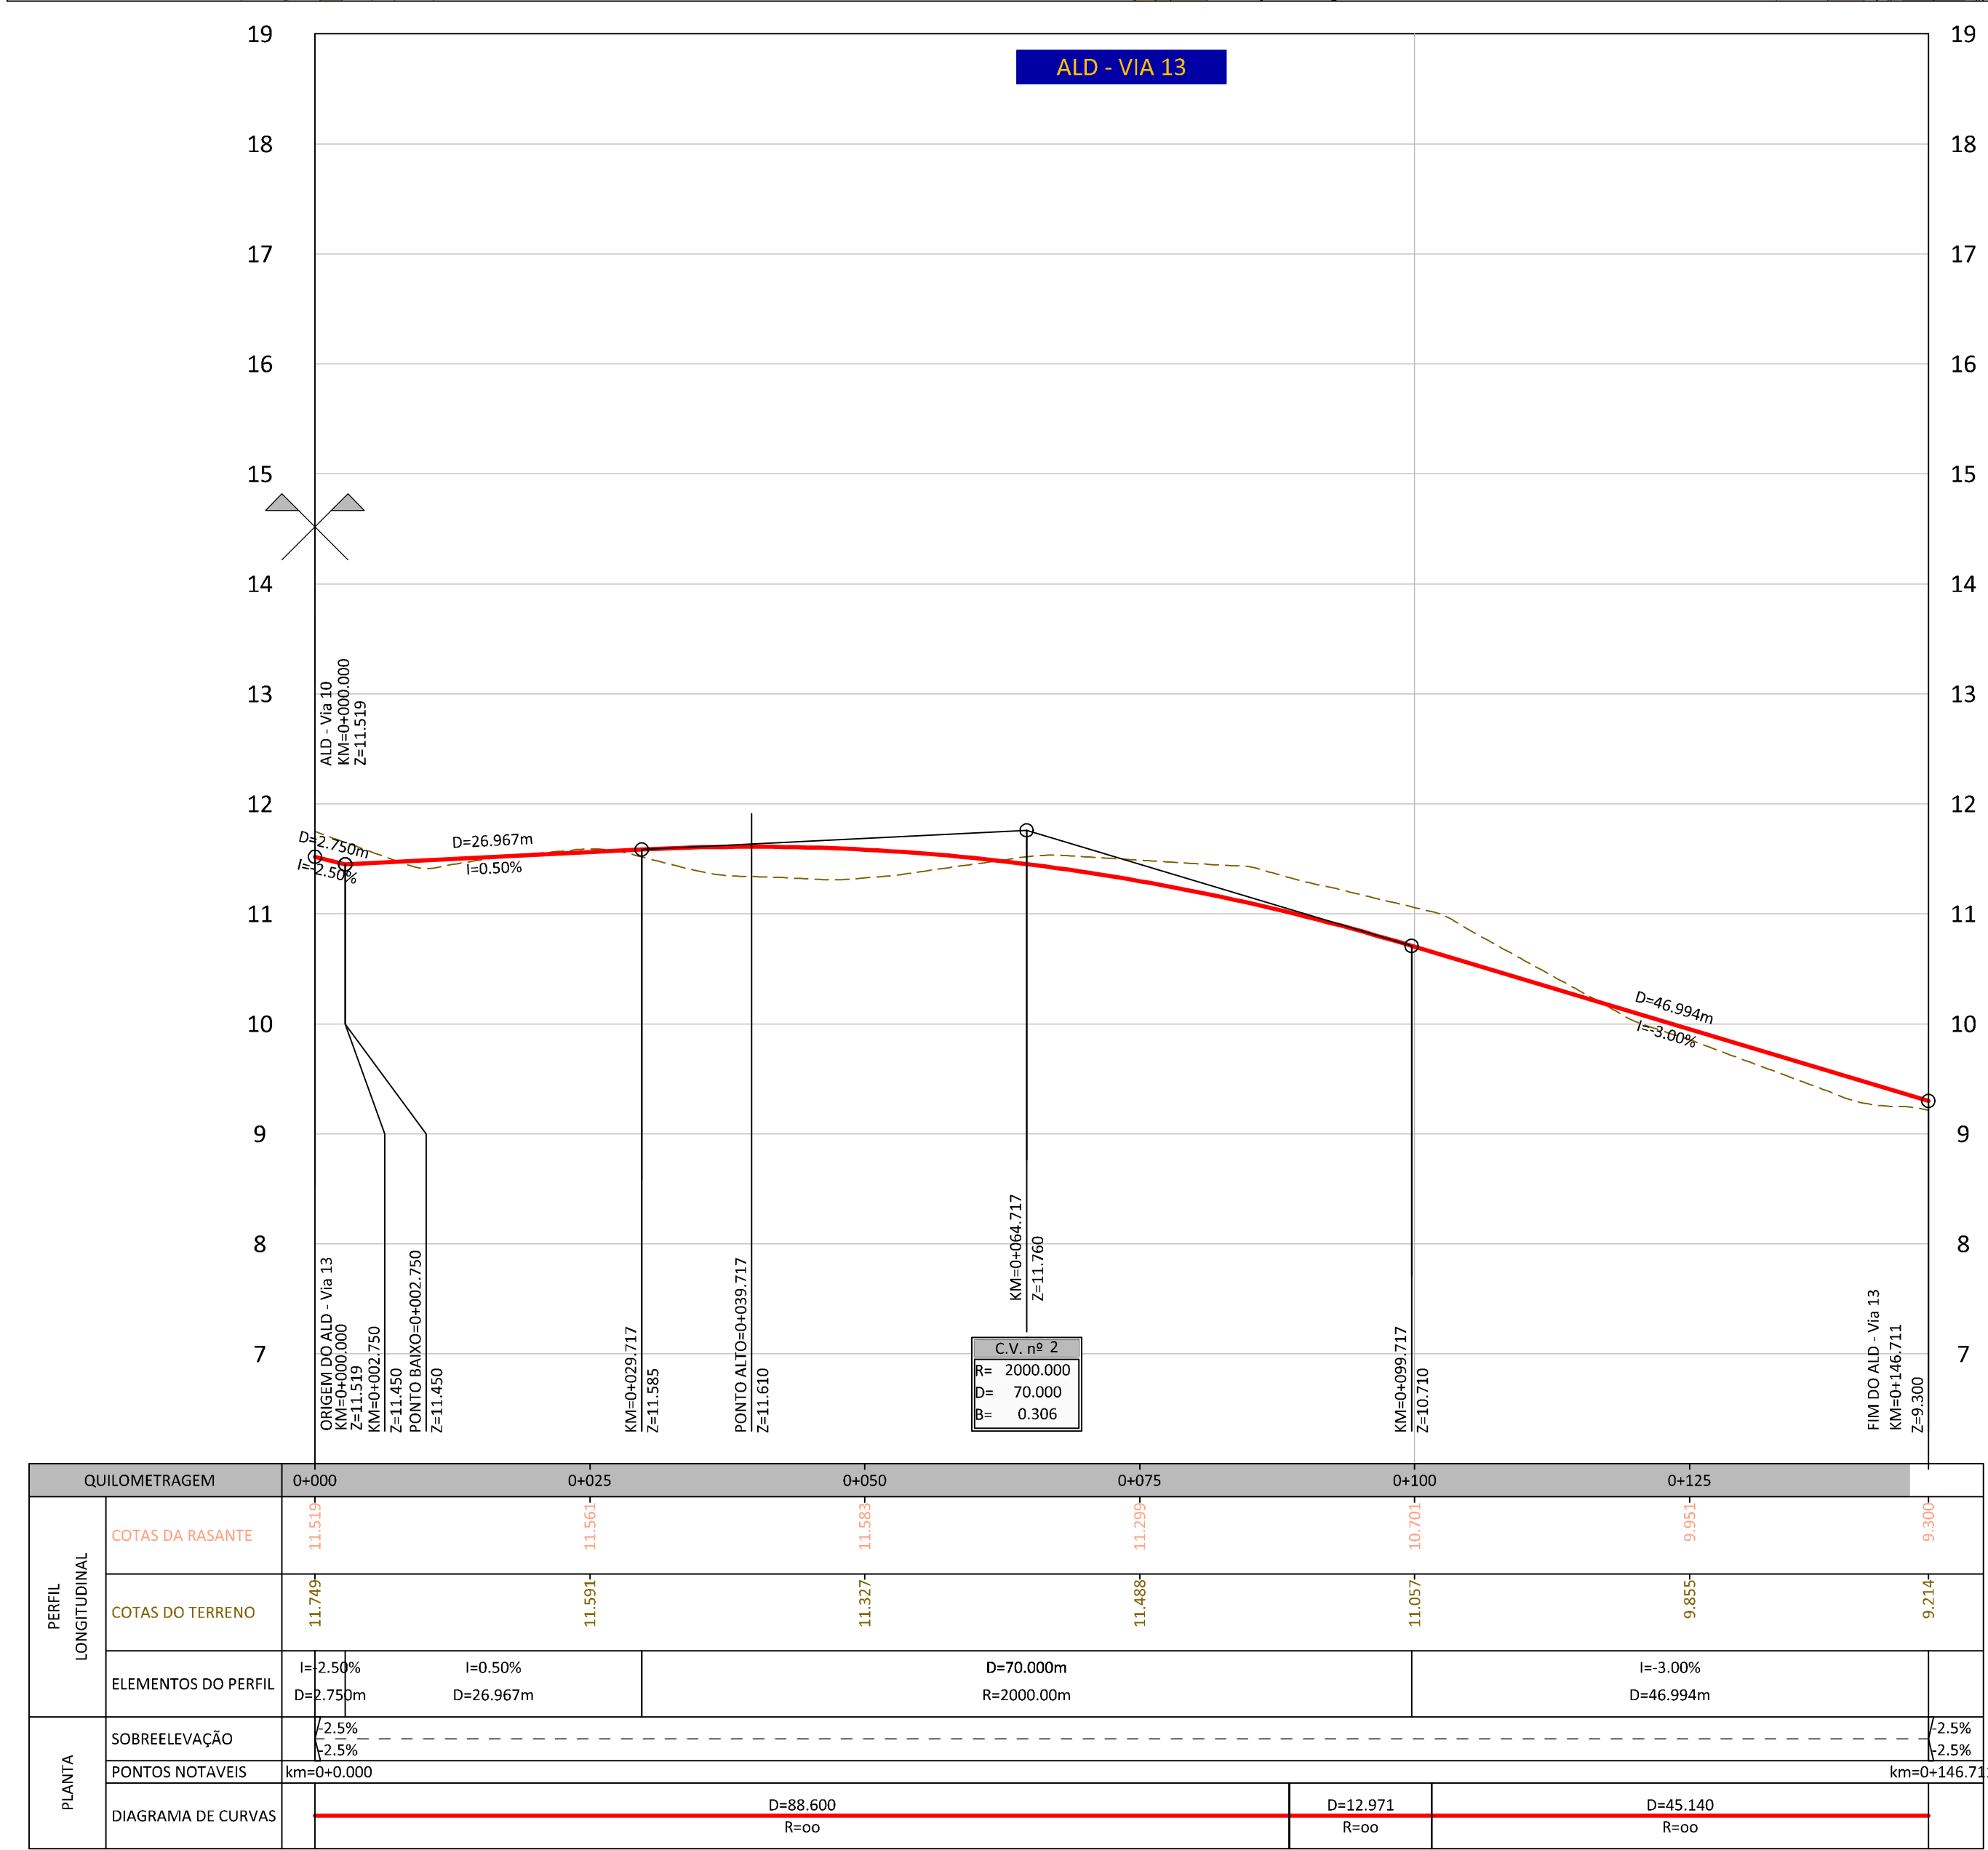
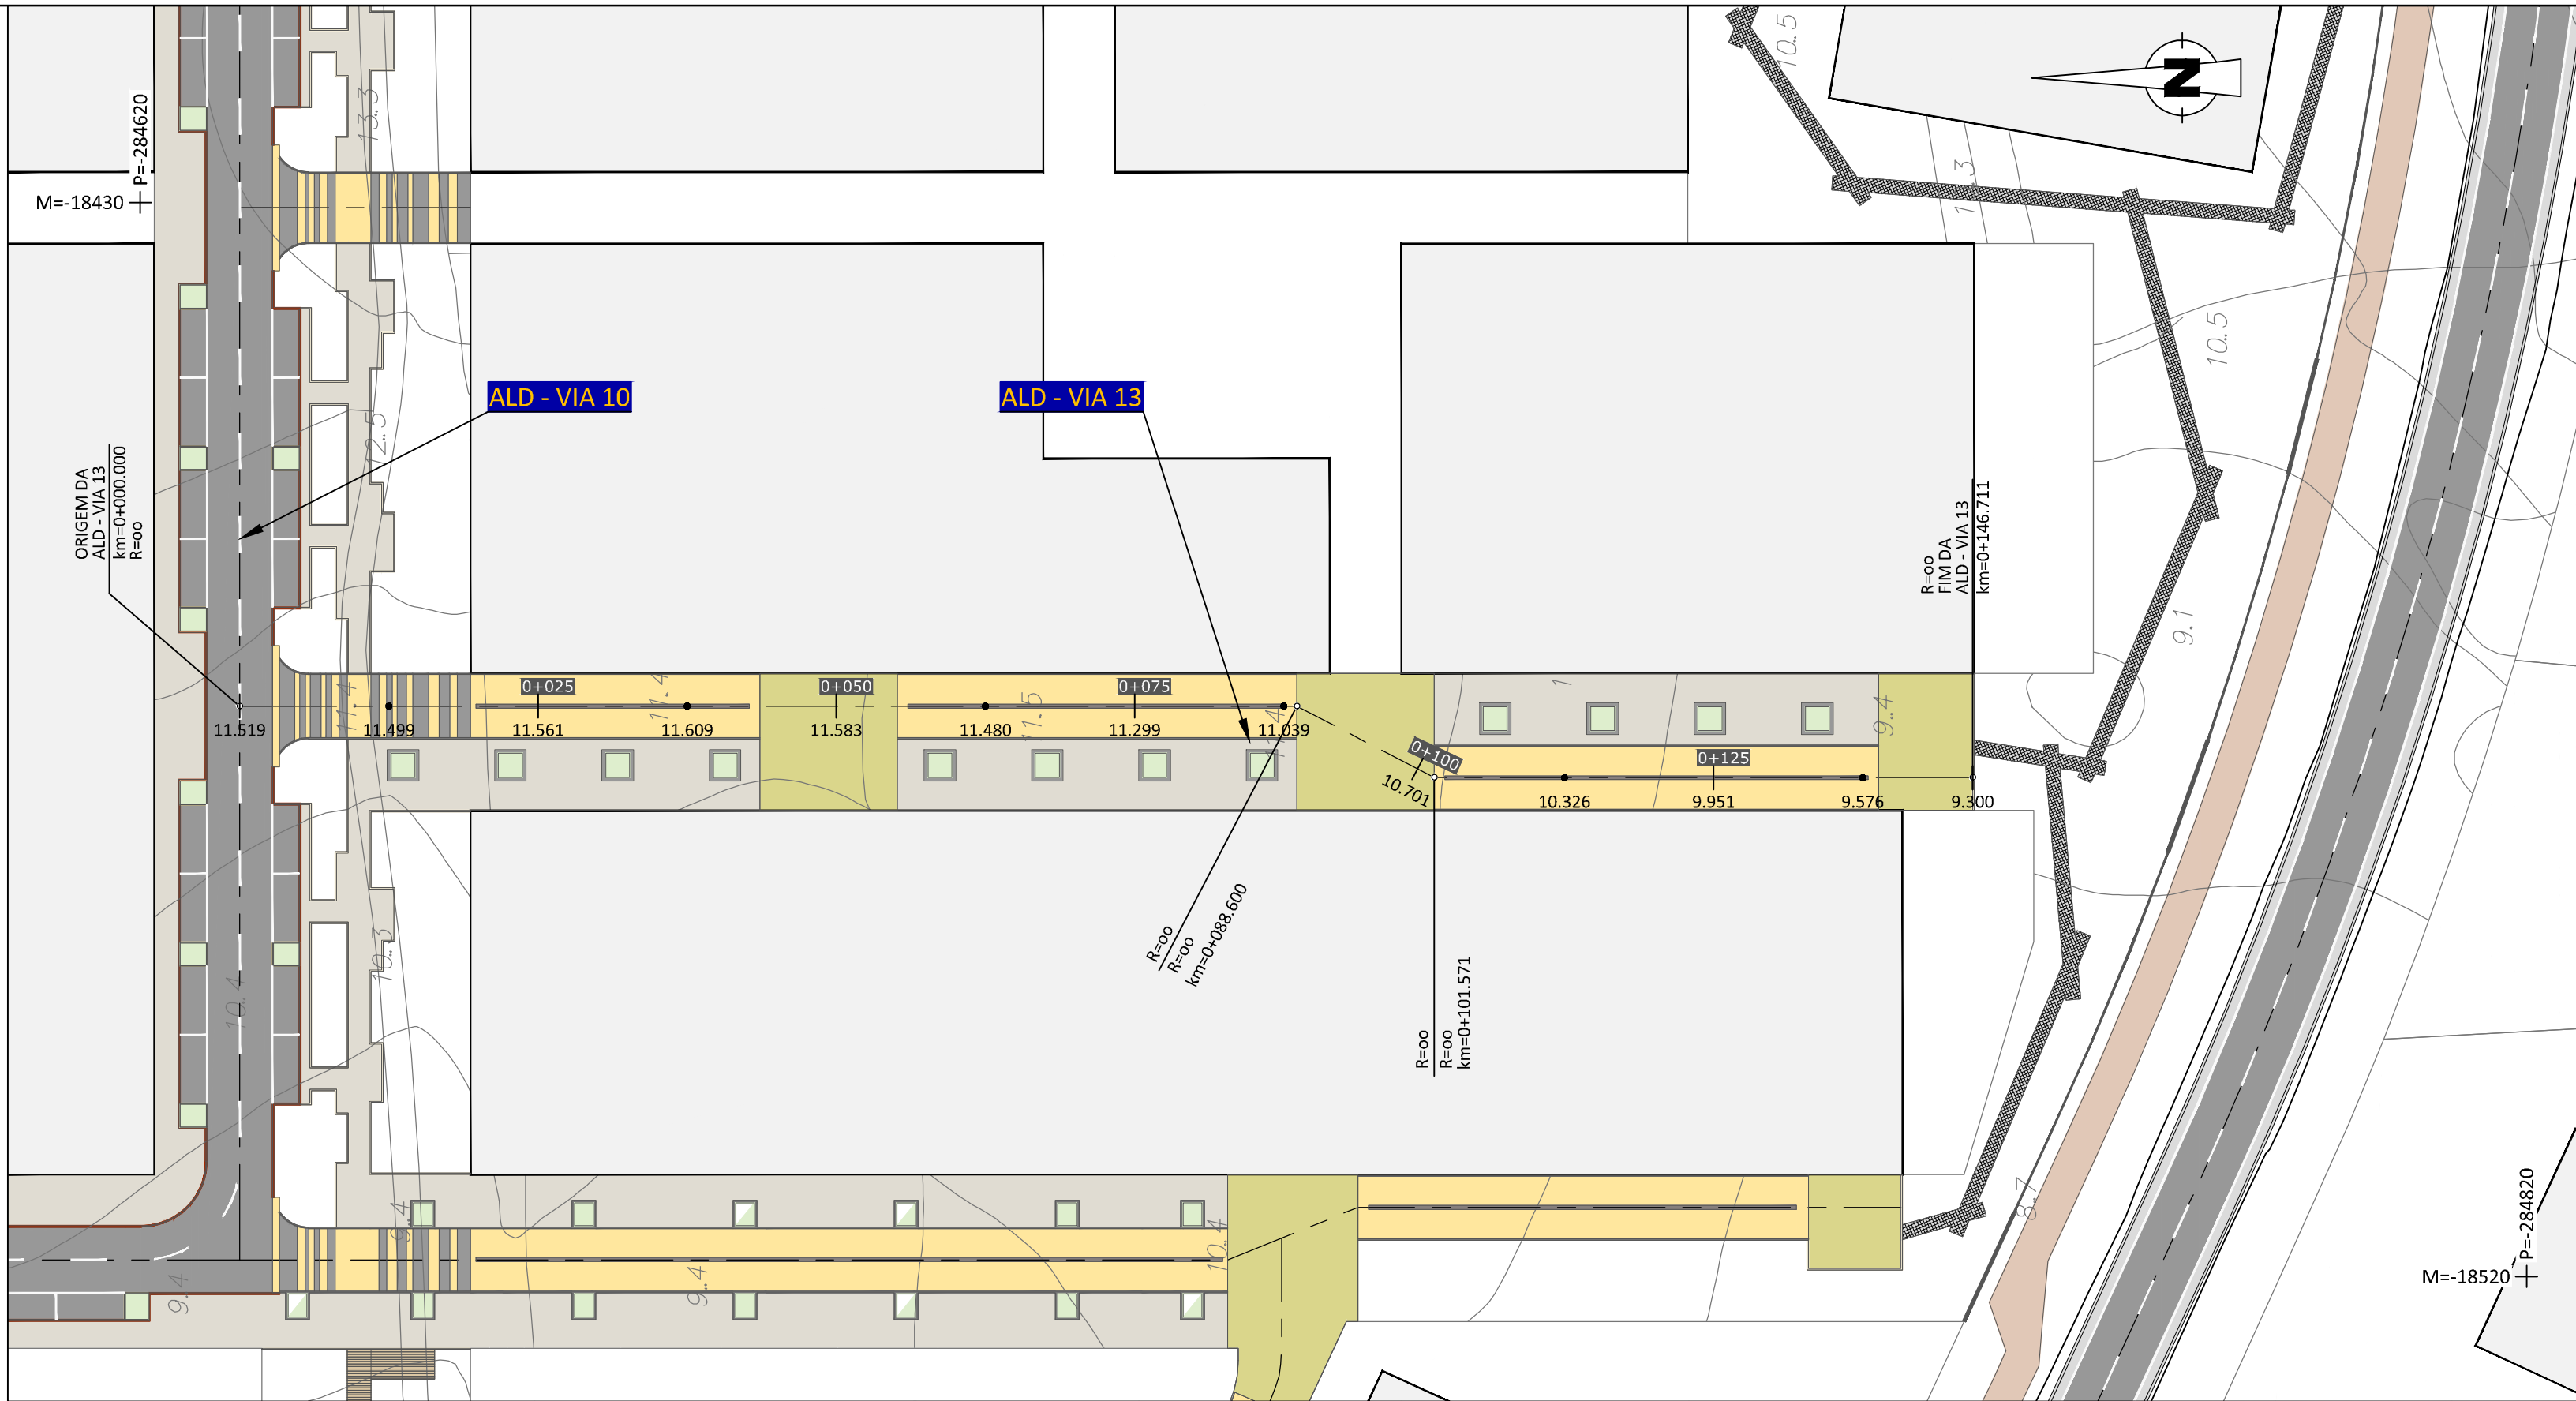
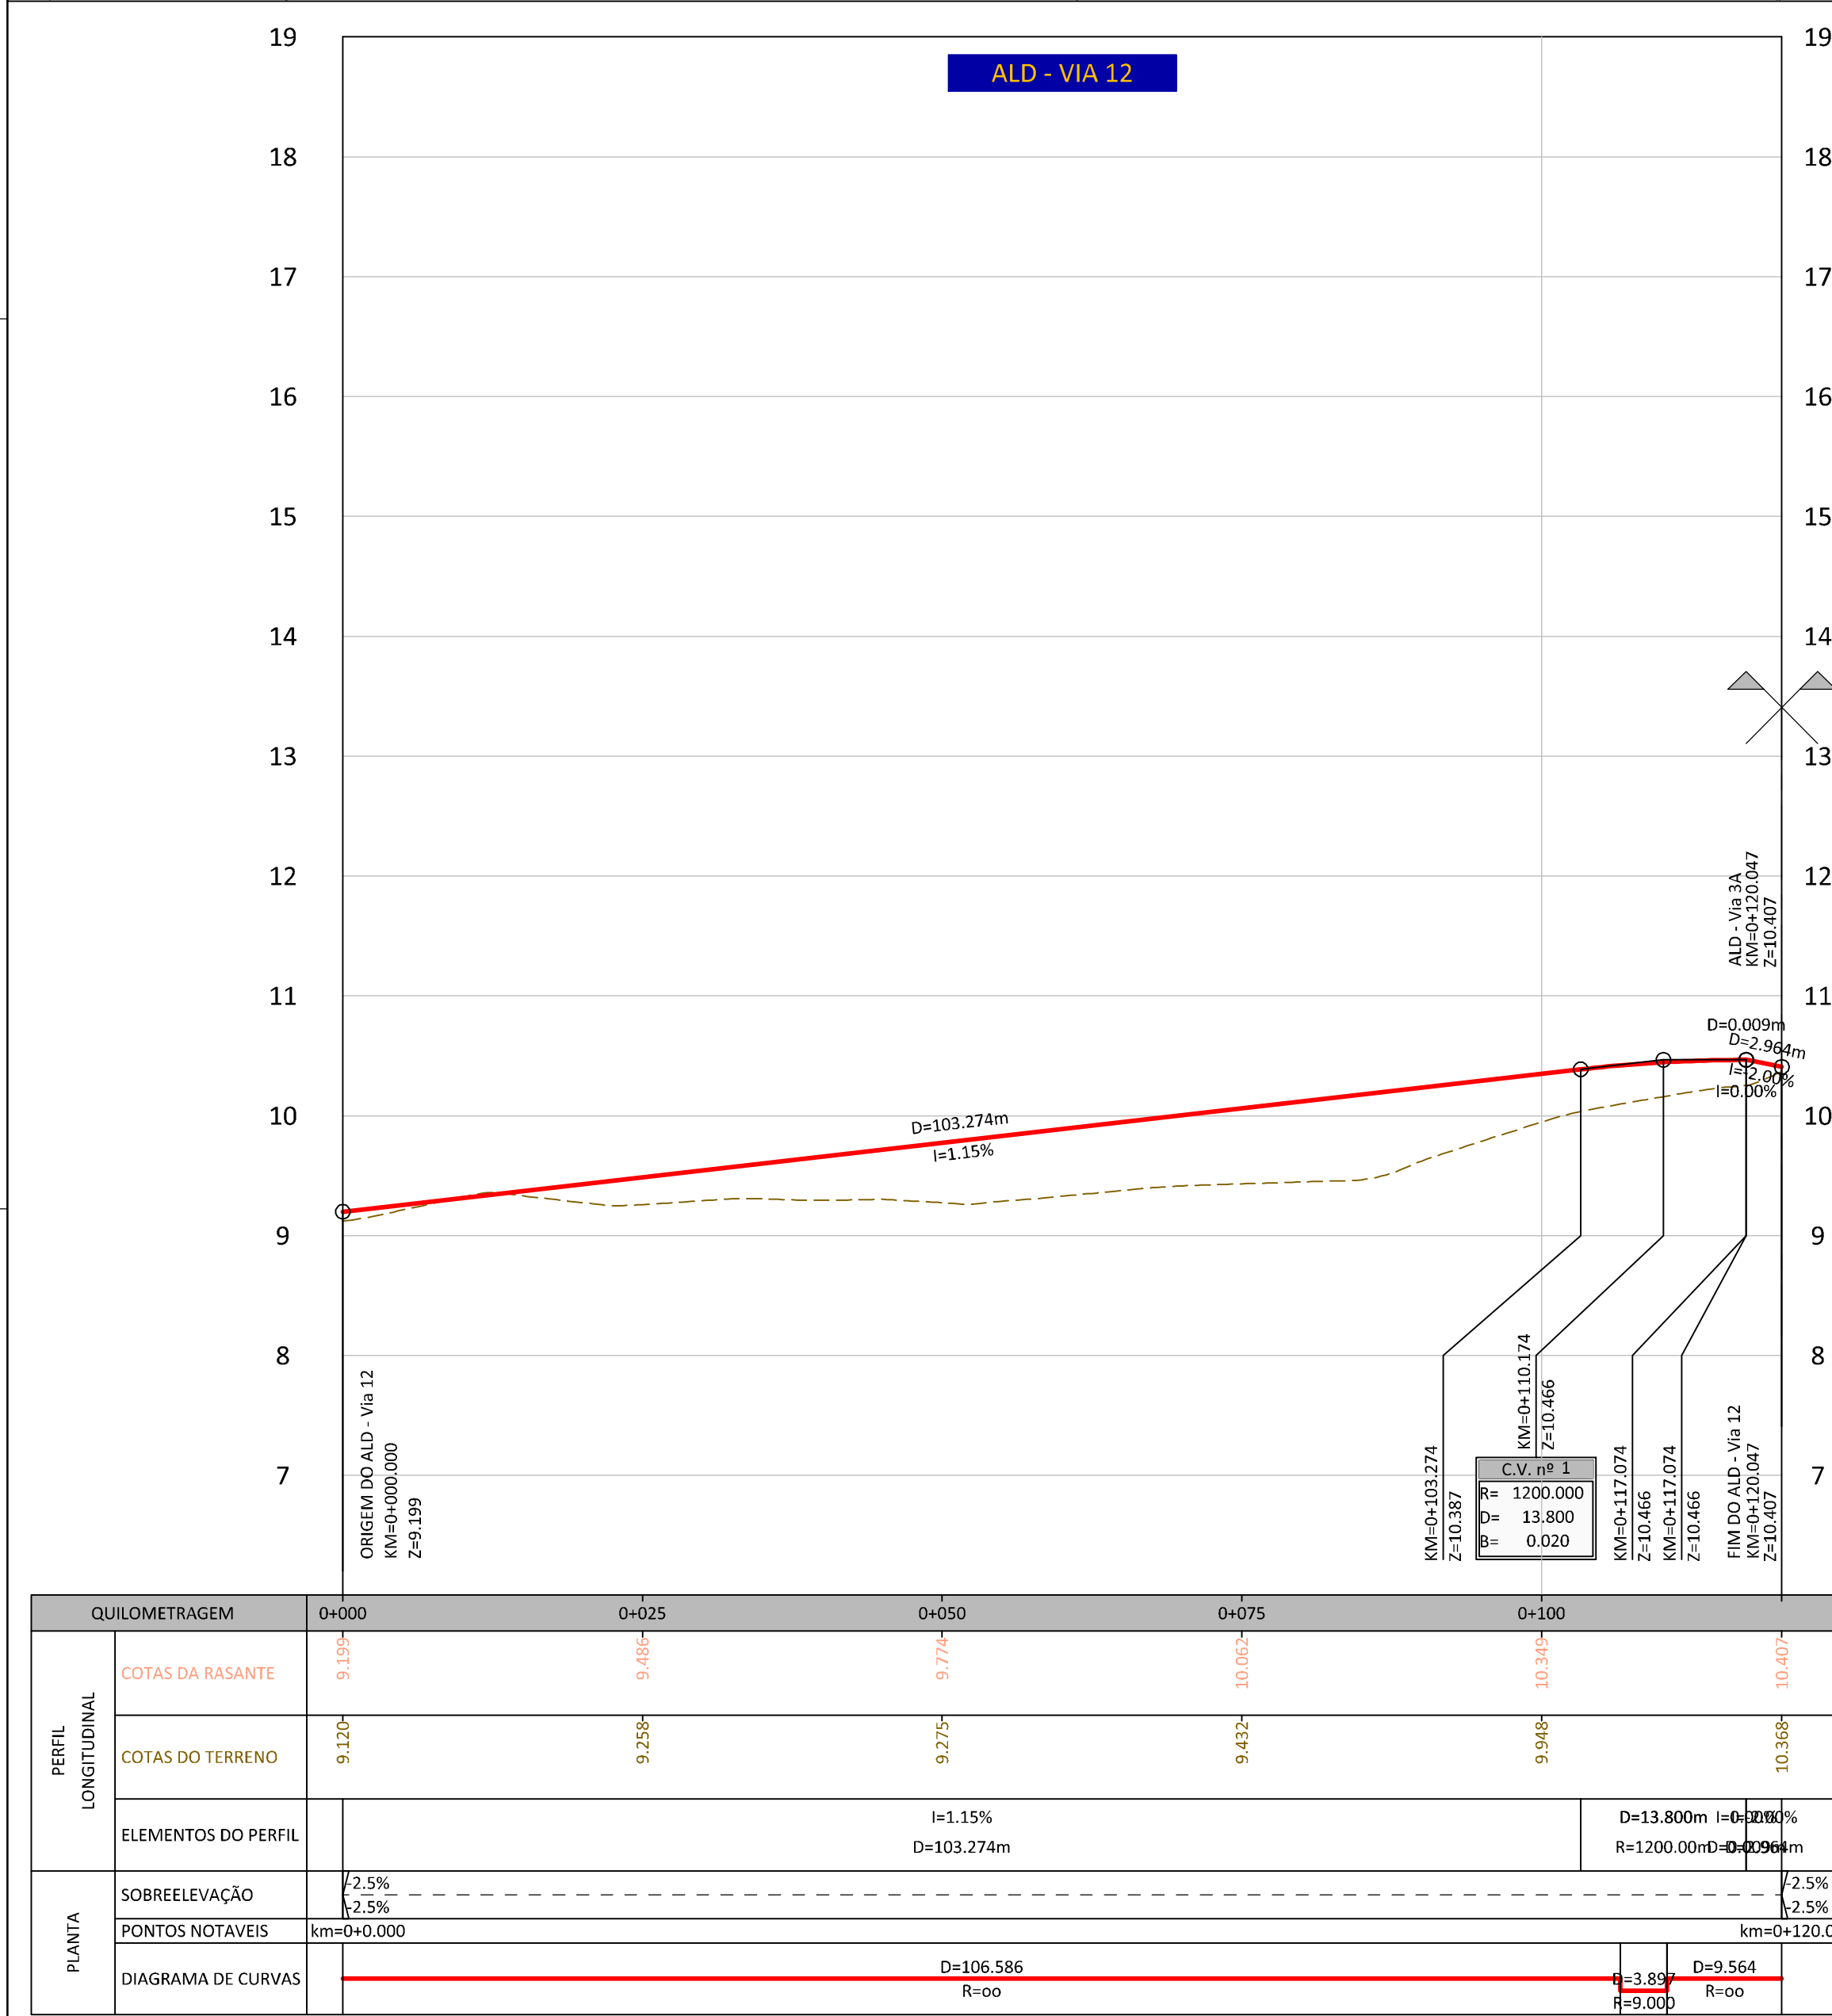


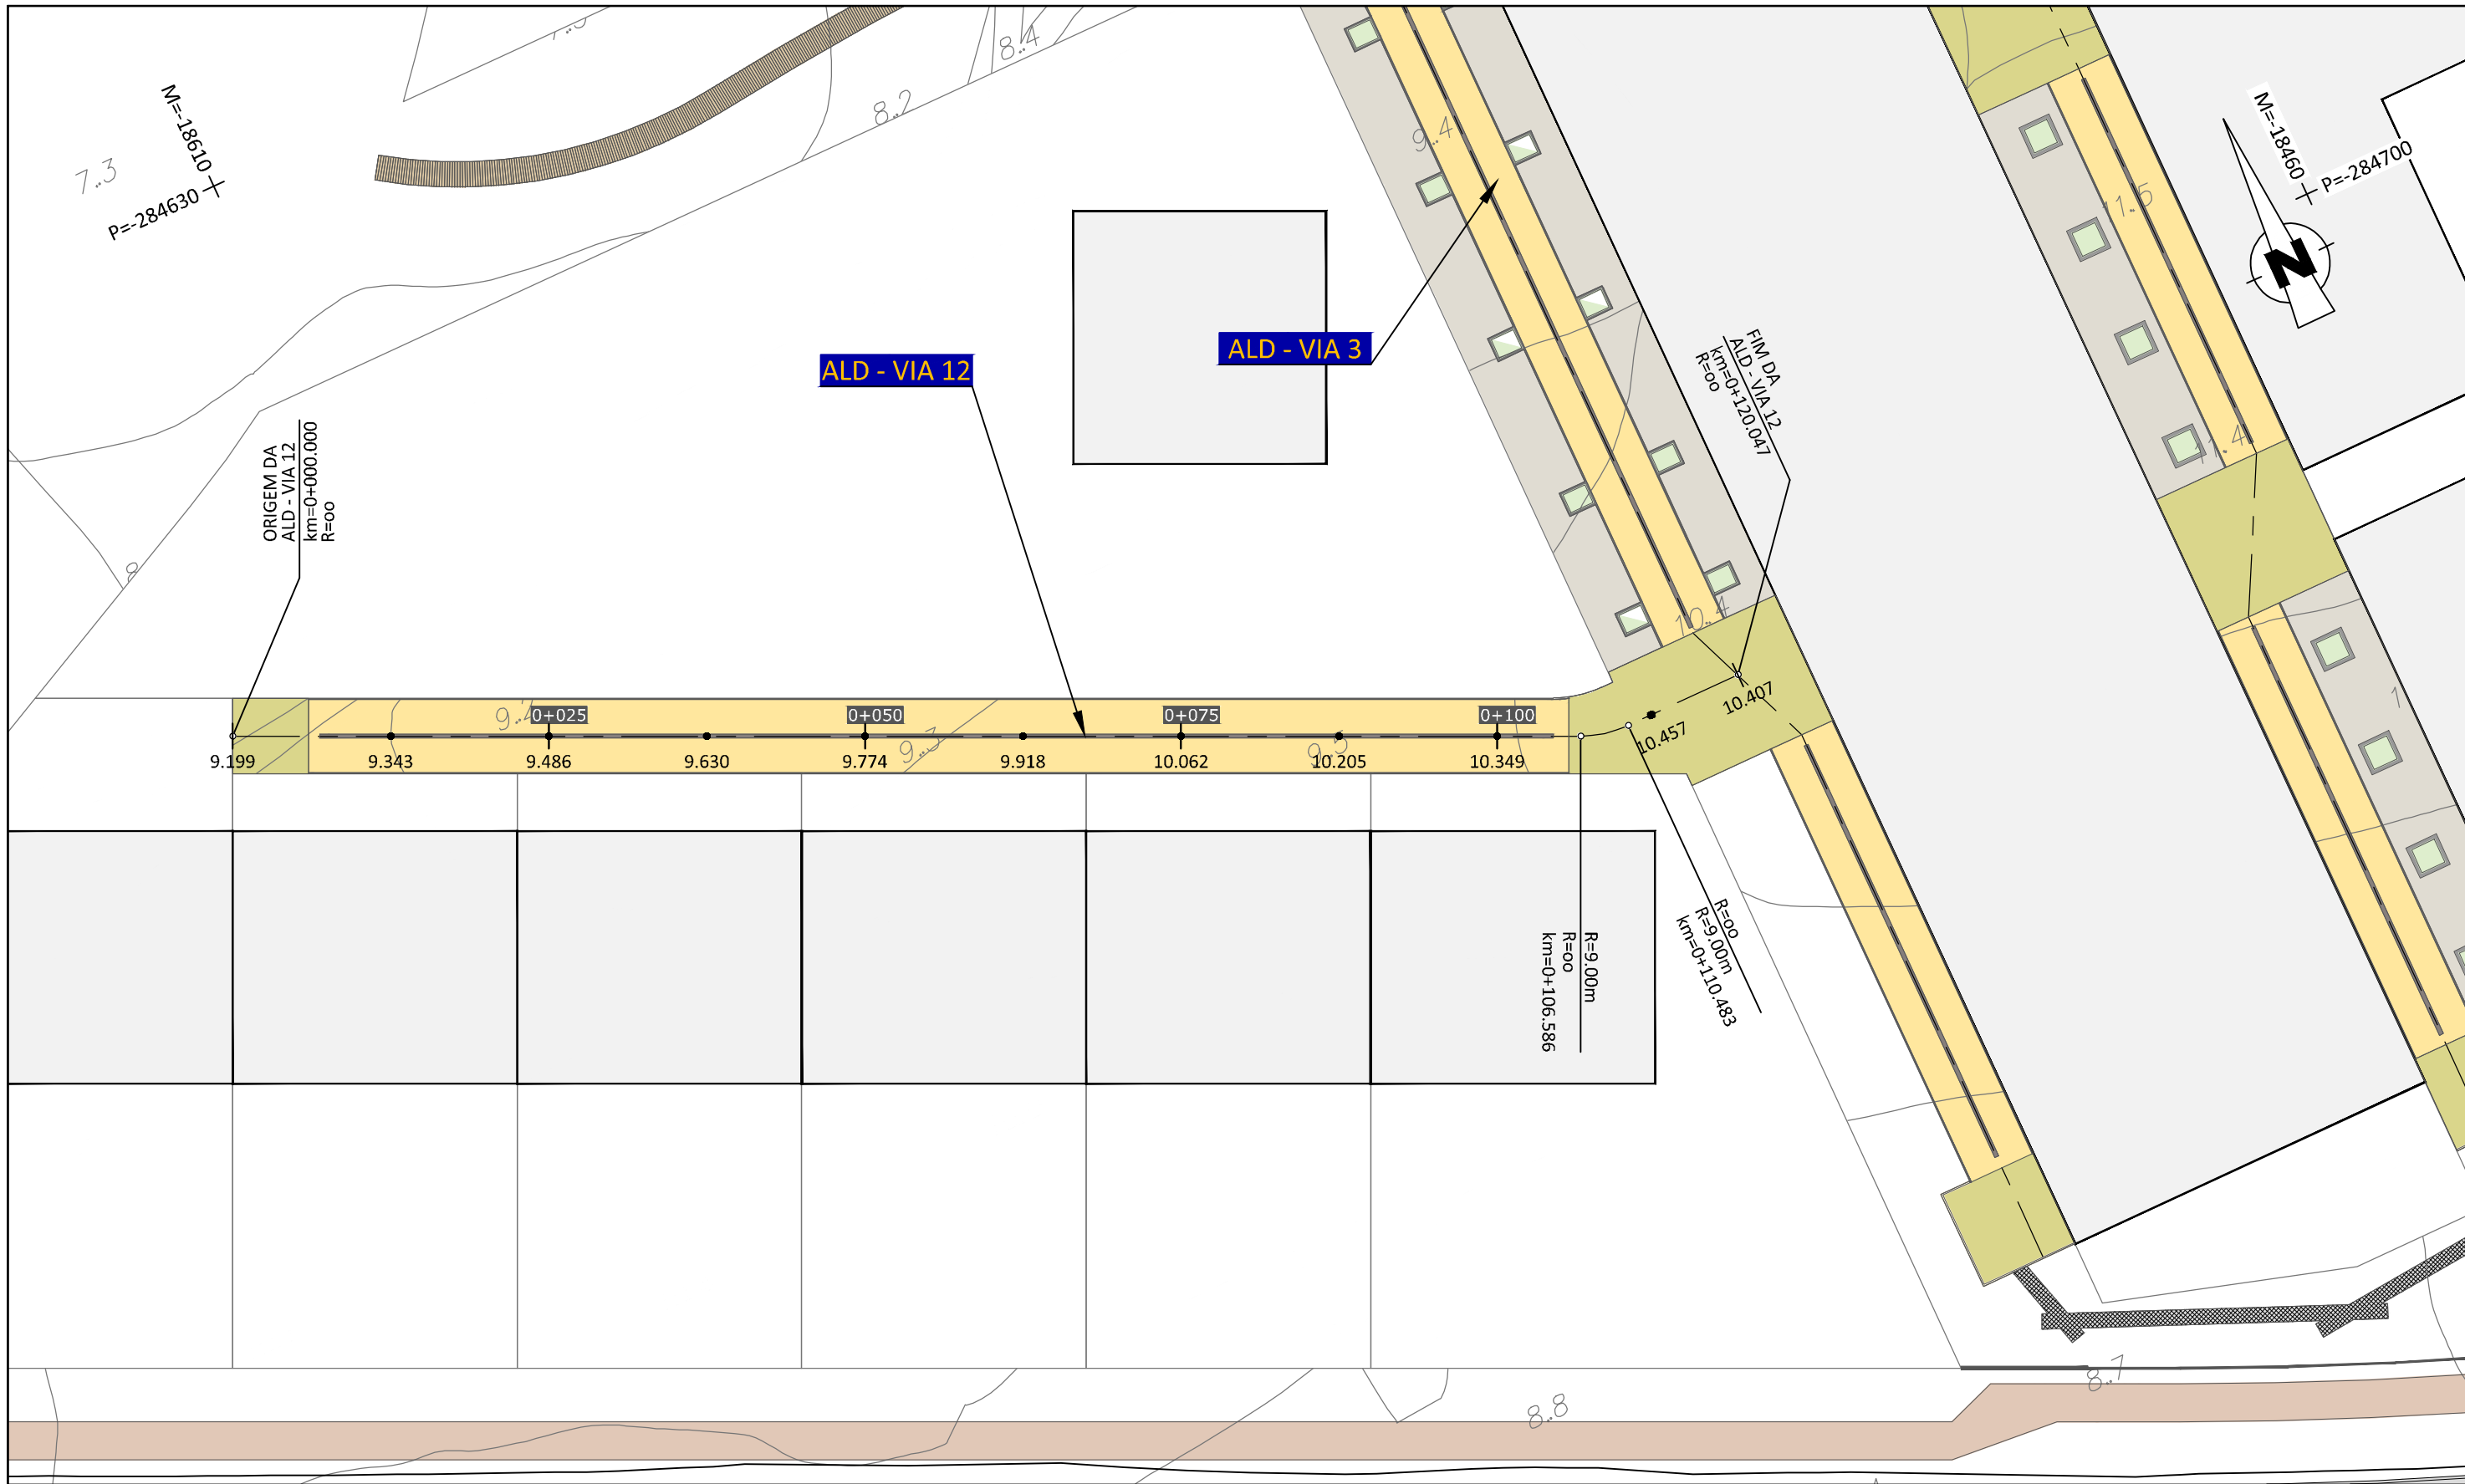

- SIMBOLOGIA:**
- FAIXA DE RODAGEM - PAVIMENTO TIPO I
 - FAIXA DE RODAGEM - PAVIMENTO TIPO II
 - ESTACIONAMENTO - PAVIMENTO TIPO III
 - PAVIMENTO BETUMINOSO EXISTENTE A MANter
 - VALETA
 - ILHÉUS EM CUBOS DE GRANITO TIPO "CINZA EVORA"
 - PARALELÍPEDIOS EM GRANITO TIPO "CINZA EVORA"
 - PAVIMENTO EM CUBOS DE GRANITO TIPO "AMARELO VIMIEIRO"
 - VIAS DO PARQUE DE ESTACIONAMENTO DA PRAIA
 - ENTRADAS DOS ALDEAMENTOS
 - PAVIMENTO EM CALÇADA DE VIDRAÇO
 - PASSEIOS
 - PAVIMENTO EM CUBOS DE CALÇADA - PASSEIOS, ILHÉUS E ESTACIONAMENTO DO PARQUE DE ESTACIONAMENTO DA PRAIA
 - CAMINHO PEDONAL EM SAIBRO
 - CAMINHO PEDONAL EM SAIBRO AGREGADO
 - CICLOVIA EM BETÃO POROSO
 - PASSADIÇO
 - PAVIMENTO EM LAJES DE BETÃO
 - PAVIMENTO EM PLACAS DE BETÃO
 - GRELHAS METÁLICAS
 - ZONA VERDE

- NOTAS:**
- LEVANTAMENTO TOPOGRÁFICO LIGADO À REDE GEODÉSICA NACIONAL
 - PROJEÇÃO DE GAUSS - ELIPSOIDE INTERNACIONAL
 - DATUM: 73-ORIGEM DAS COORDENADAS: PONTO CENTRAL
 - ALTIMETRIA REFERIDA AO N.M.A.M. - MARÉGRAFO DE CASCAIS

ALTERAÇÕES

CLIENTE: Rua Tomás da Fonseca, Torre E - 10º A, B, C 1650-209 Lisboa Tel. 211 989 252 Fax 211 989 259

GESTÃO DO PROJECTO: **Rockbuilding** SOLID PRODUCT MANAGEMENT Rua da Escola Politécnica 38, 2º 1250-105 Lisboa Tel. 217 989 700 Fax 217 989 701 mte@rockbuilding.com

ARQUITECTURA PAISAGISTA: **ORLA** Arquitectura Paisagista, Lda OC, Farragal das Ostras - Apart. 439 7000-609 Lagos Tel. 211 989 252 Fax 211 989 259 orla@orla.pt

INFRAESTRUTURAS: **PROCESL** ALFAPARK - Estação do Saneamento - 4. Edição C - Plac 1 - 04 - 04/2013 211 989 252 Fax 211 989 259 www.procesl.pt

PROJECTO: PROJECTO DE REPARCELAMENTO DA UE1 DO PLANO DE PORMENOR DA PRAIA GRANDE PROJECTO DE LICENCIAMENTO DAS OBRAS DE URBANIZAÇÃO

ESPECIALIDADE: INFRAESTRUTURAS VIÁRIAS

FASE DO PROJECTO: LICENCIAMENTO

DESIGNAÇÃO: ALDEAMENTO VIA 12 e VIA 13 PLANTAS E PERFIS LONGITUDINAIS

DATA: Abr. 2013

ESCALA: H=1/500 V=1/50

Nº DESENHO: 032

FICHEIRO: 08213_032-0.dwg

Folha 1/1