

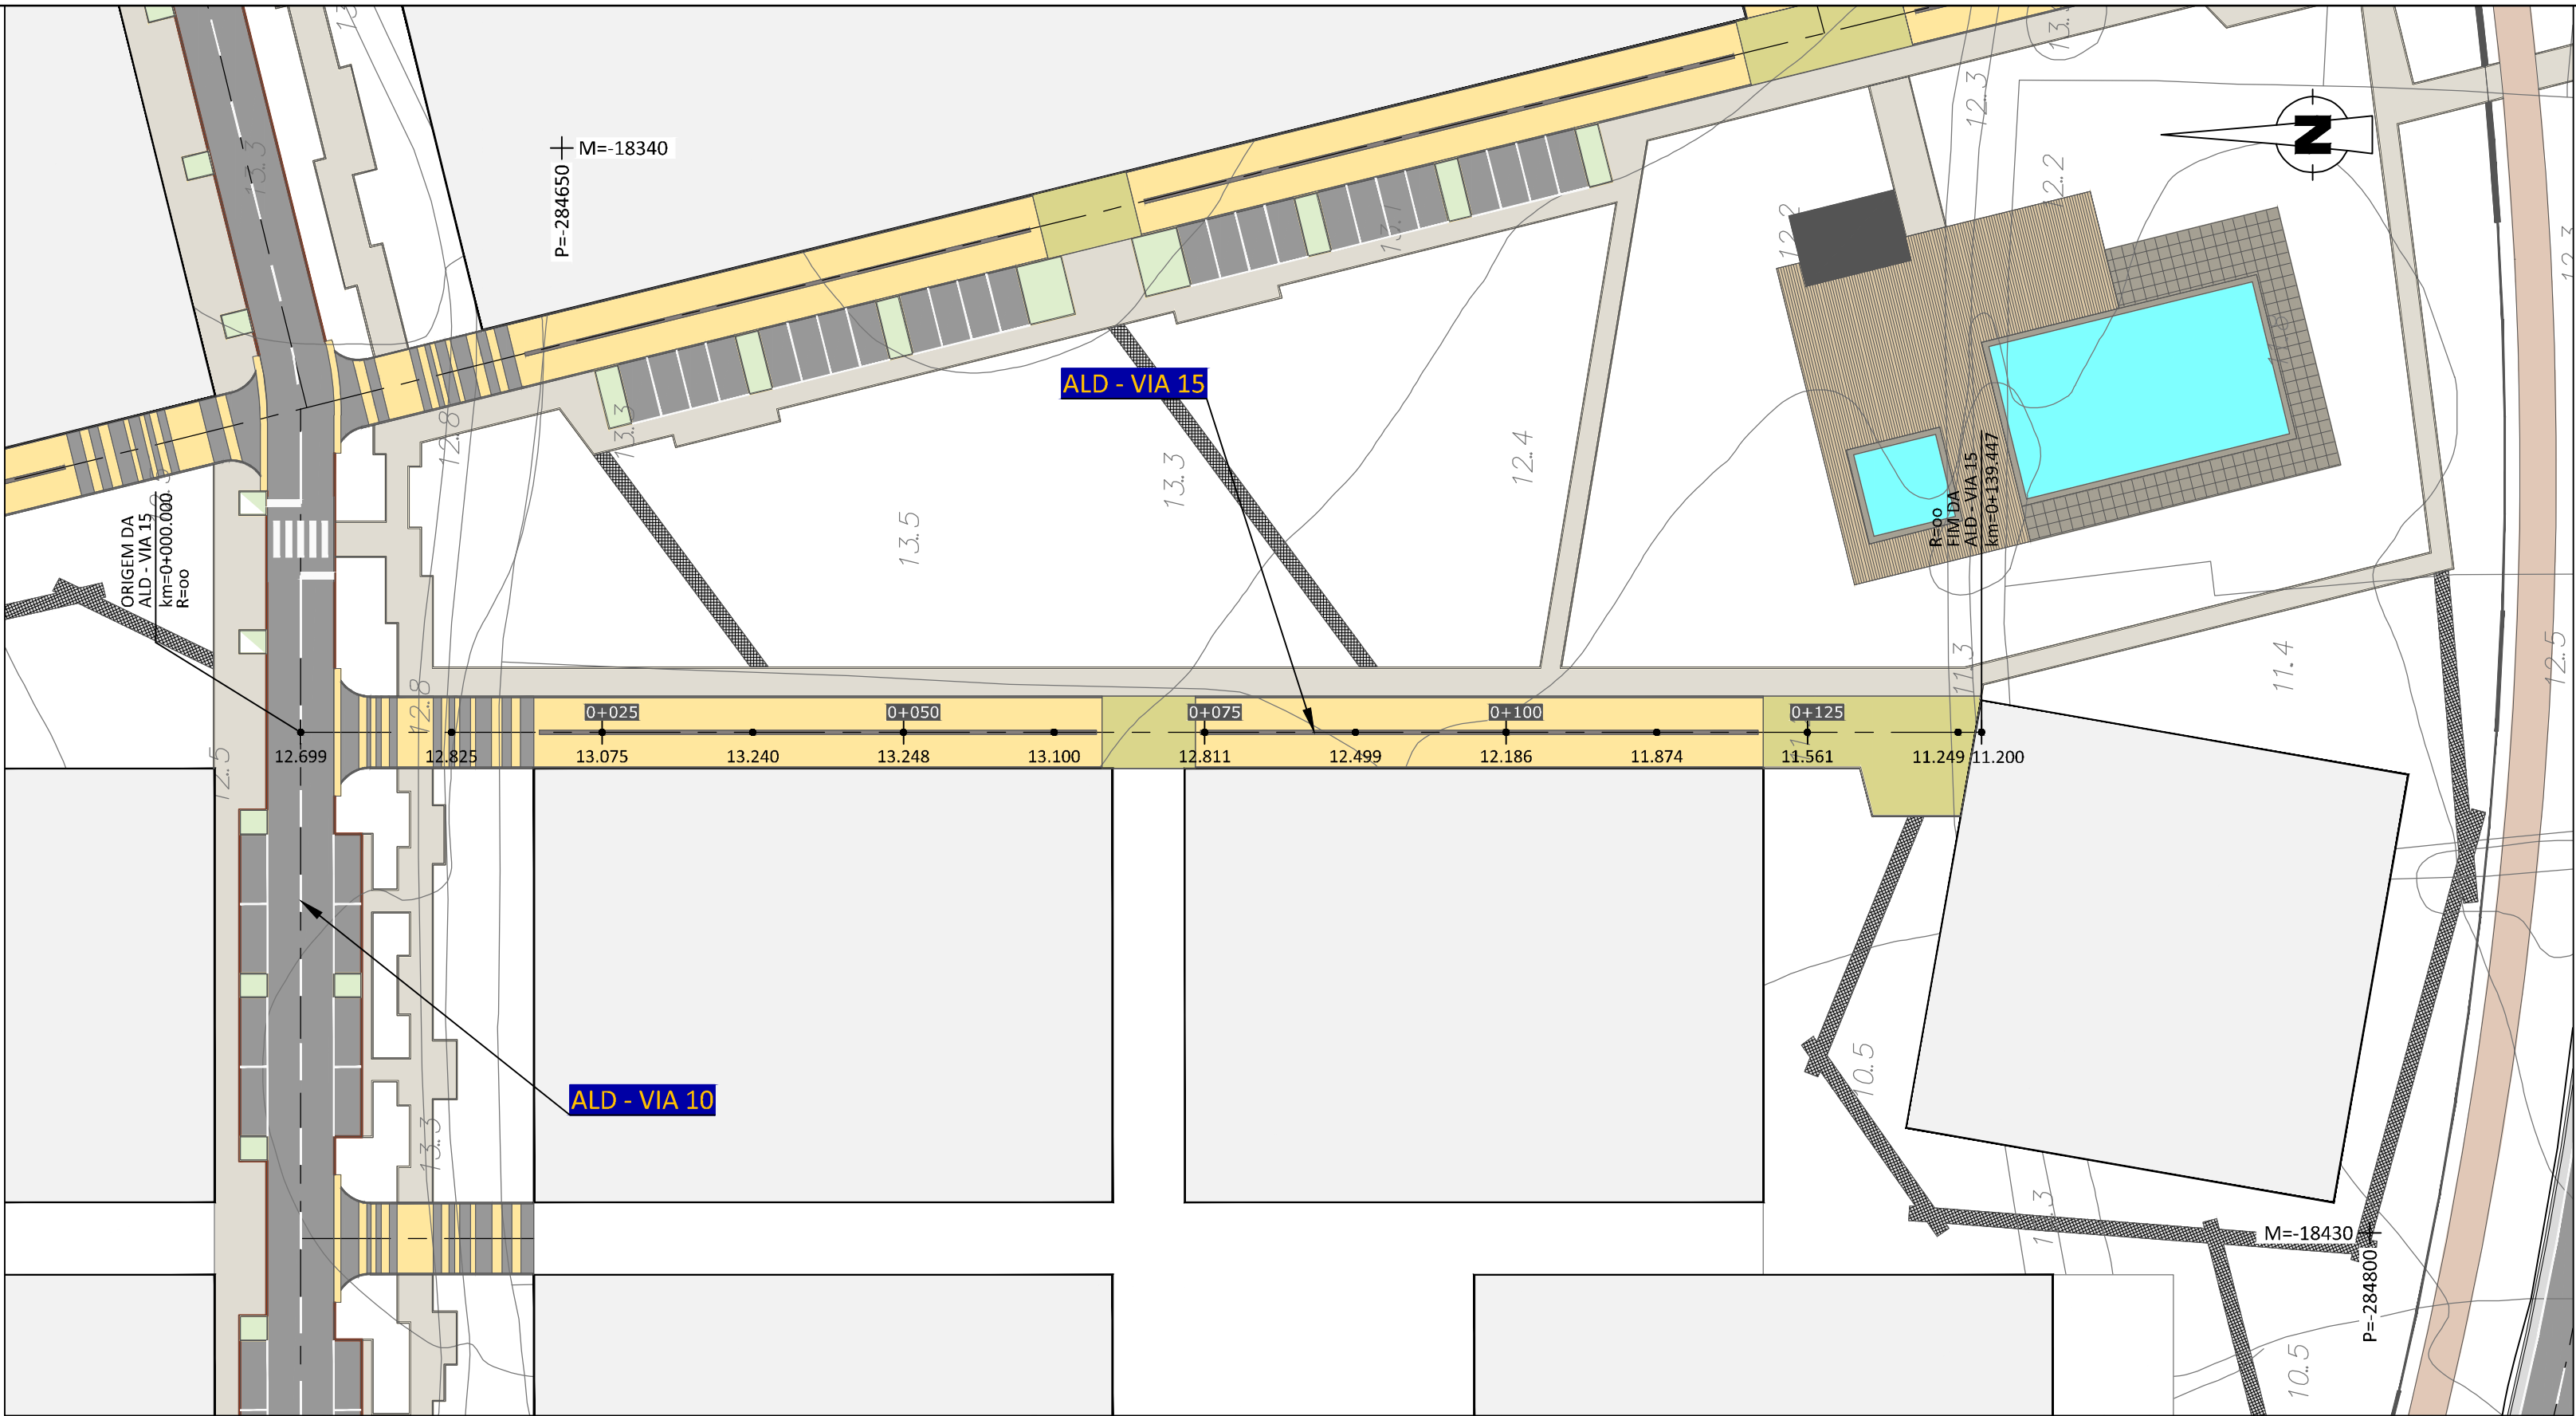
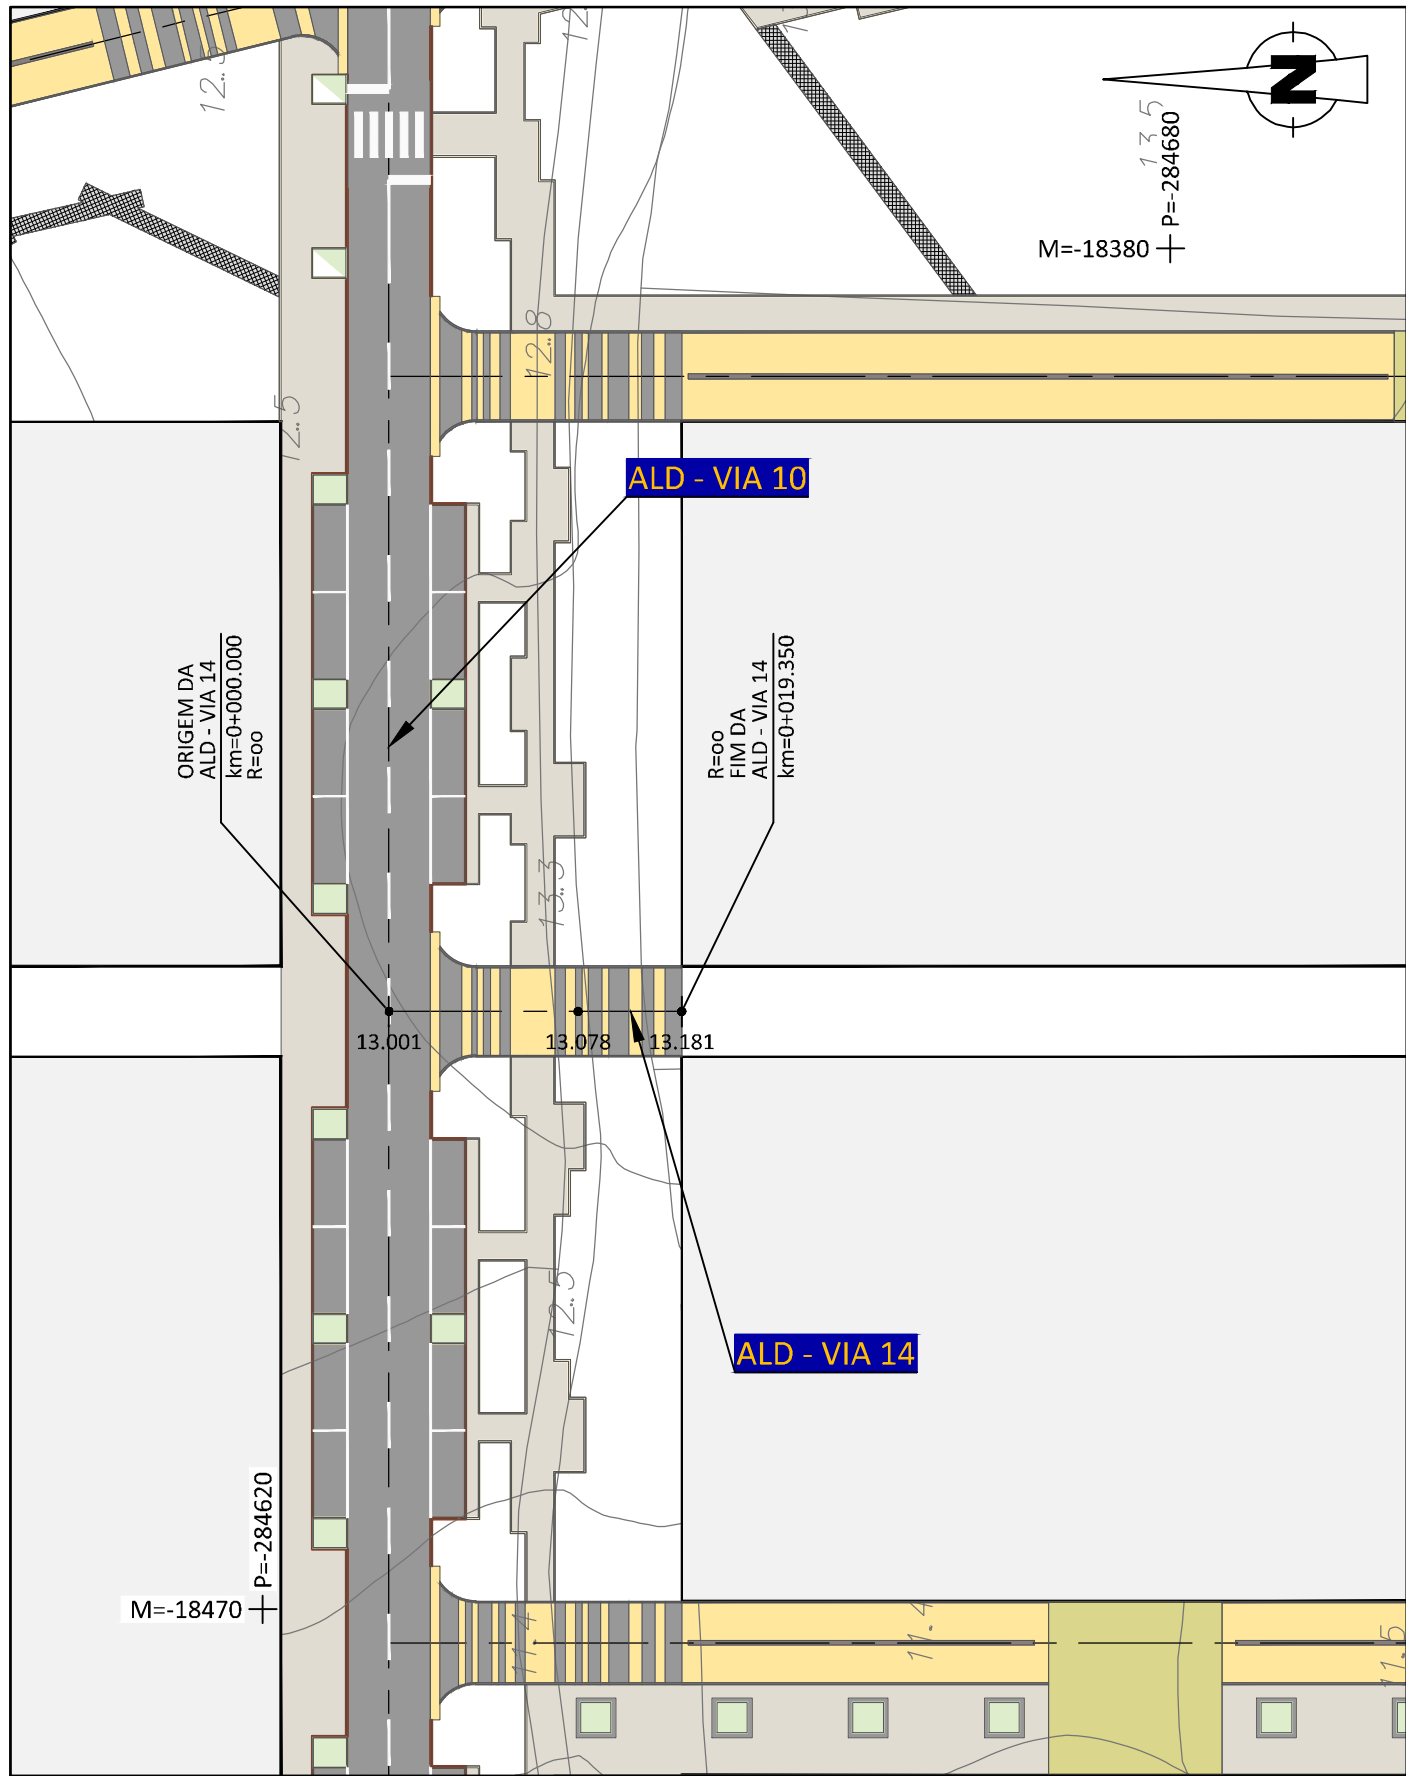


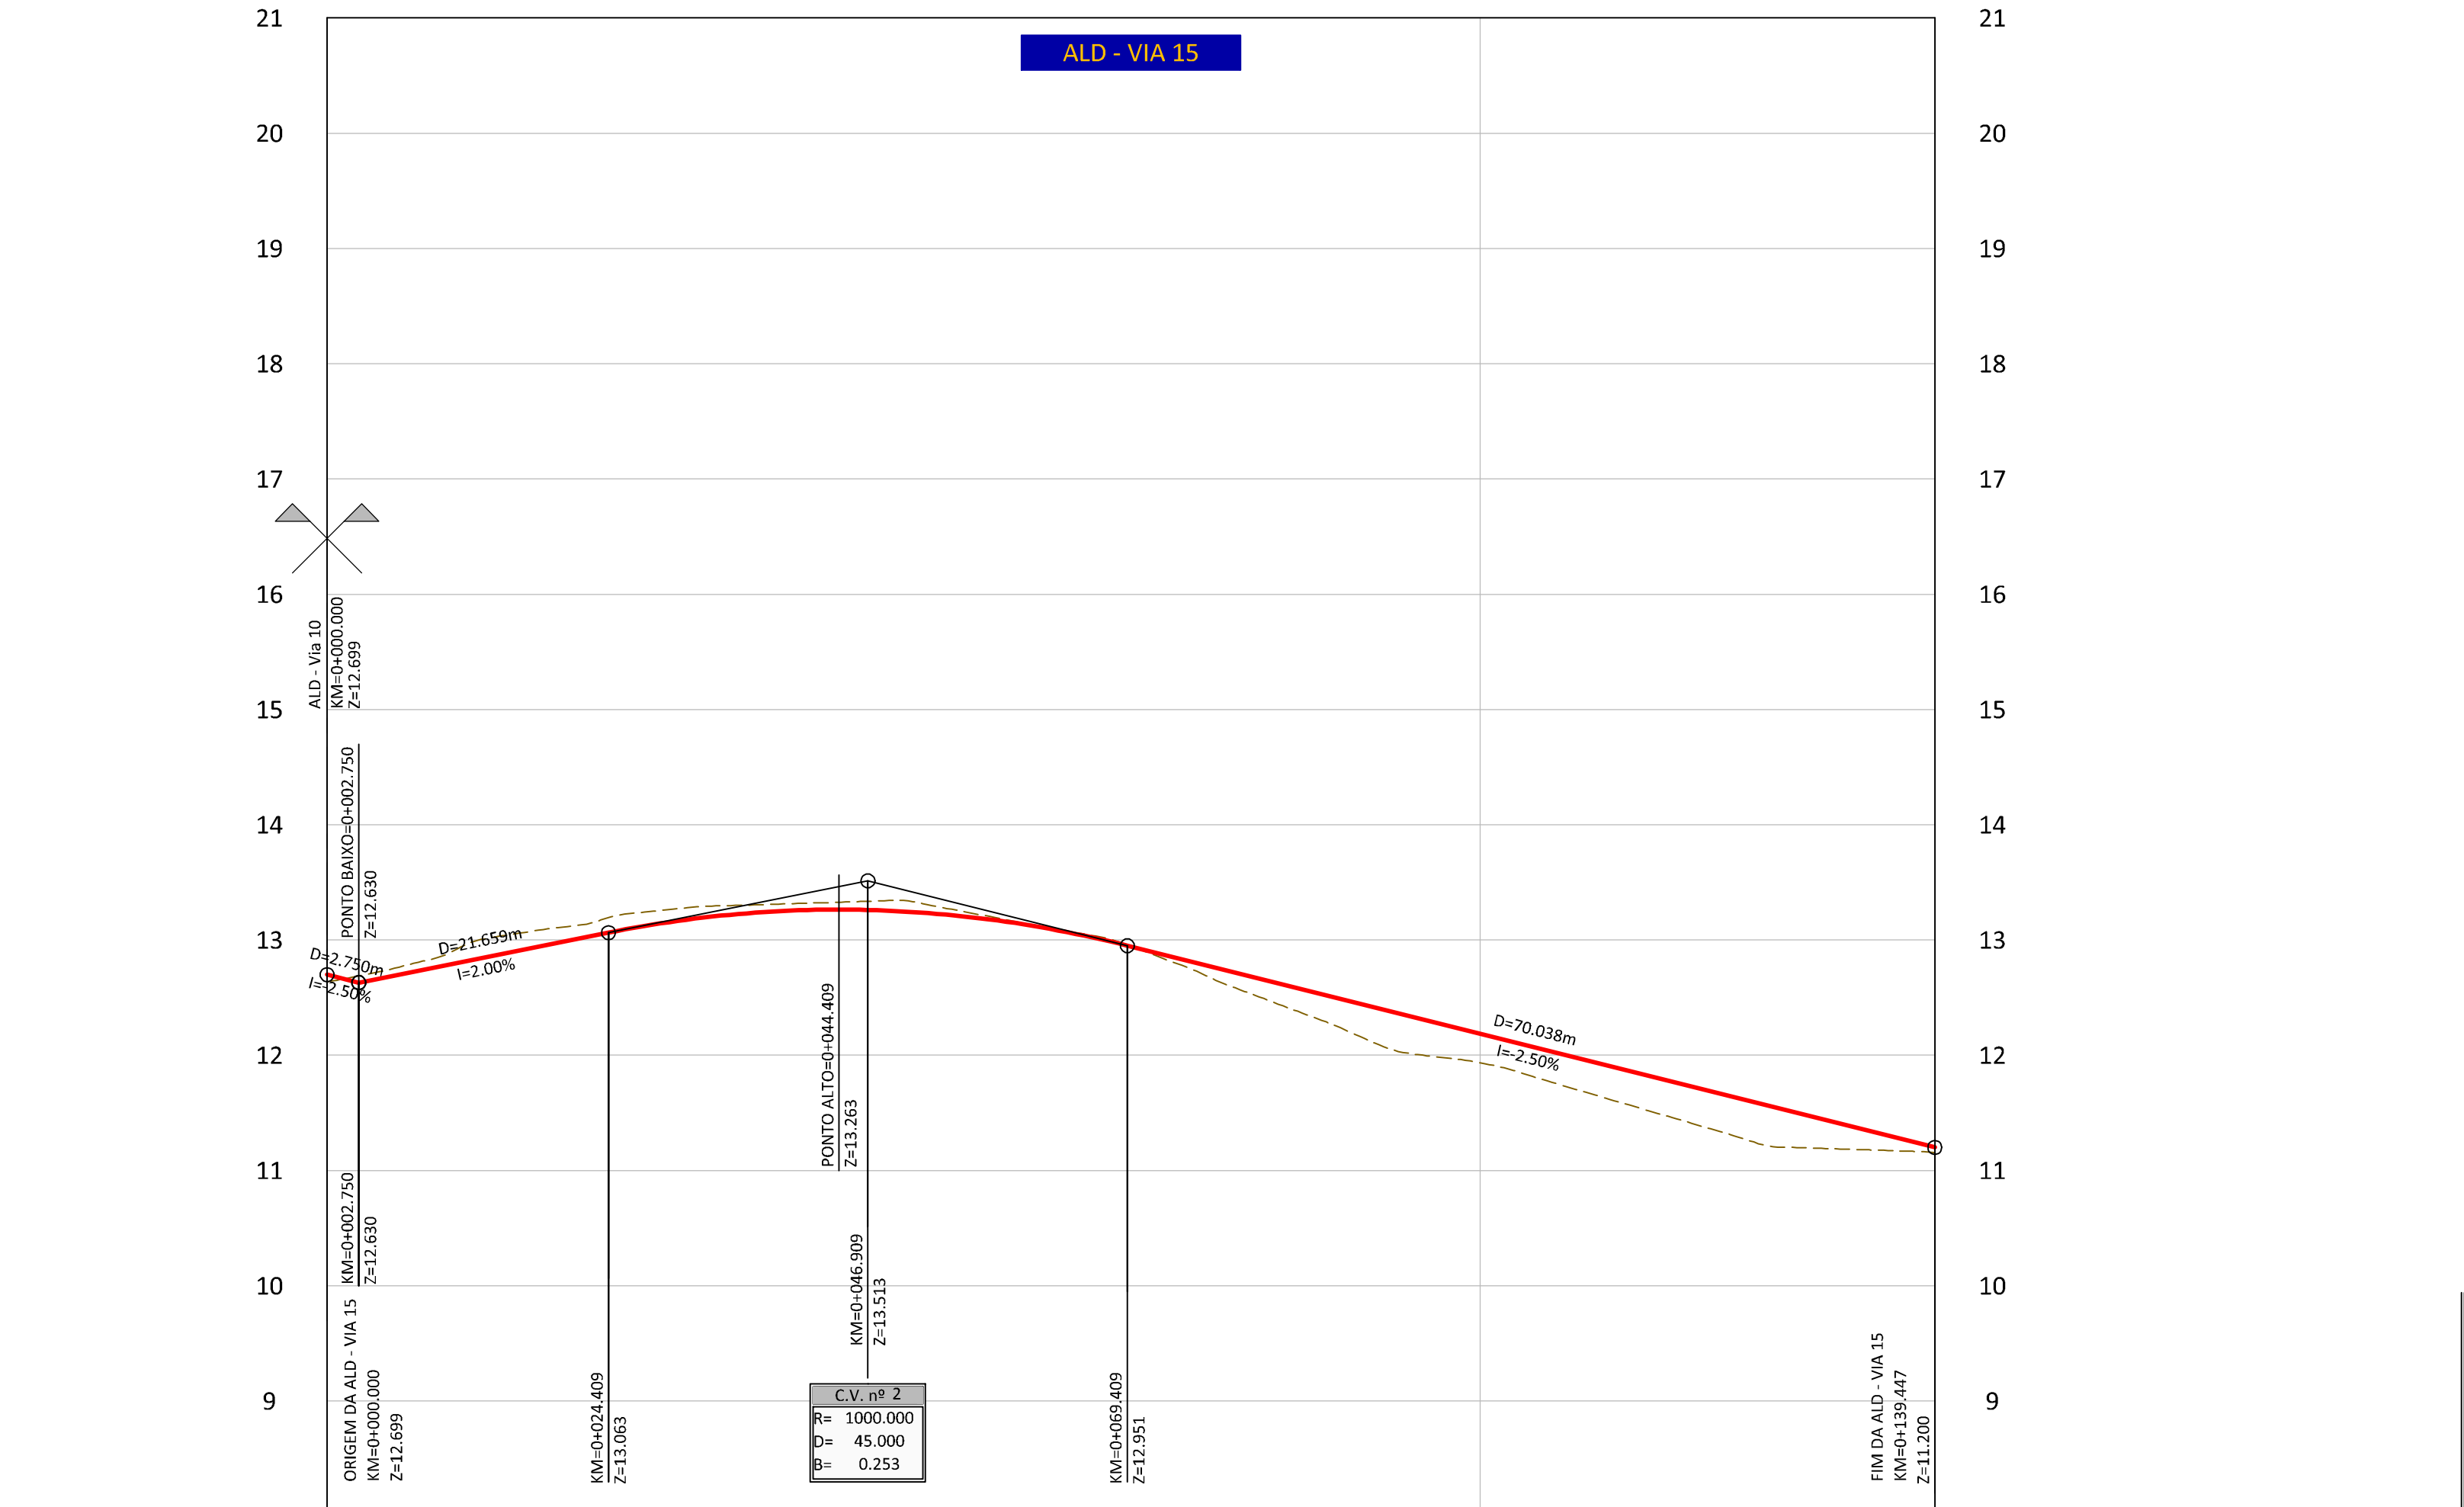

- SIMBOLOGIA:**
- FAIXA DE RODAGEM - PAVIMENTO TIPO I
 - FAIXA DE RODAGEM - PAVIMENTO TIPO II
 - ESTACIONAMENTO - PAVIMENTO TIPO III
 - PAVIMENTO BETUMINO EXISTENTE A MANTER
 - VALETA
 - ILHÉUS EM CUBOS DE GRANITO TIPO "CINZA ÉVORA"
 - PARALELÍPEDOS EM GRANITO TIPO "CINZA ÉVORA"
 - PAVIMENTO EM CUBOS DE GRANITO TIPO "AMARELO VIMEIRO"
 - VIAS DO PARQUE DE ESTACIONAMENTO DA PRAIA
 - PAVIMENTO EM CUBOS DE GRANITO TIPO "ROSA MONFORTE"
 - ENTRADAS DOS ALDEAMENTOS
 - PAVIMENTO EM CALÇADA DE VIDRAÇO
 - PASSEIOS
 - PAVIMENTO EM CUBOS DE CALCÁRIO - PASSEIOS, ILHÉUS E ESTACIONAMENTO DO PARQUE DE ESTACIONAMENTO DA PRAIA
 - CAMINHO PEDONAL EM SAIBRO
 - CAMINHO PEDONAL EM SAIBRO AGREGADO
 - CICLOVIA EM BETÃO POROSO
 - PASSADIÇO
 - PAVIMENTO EM LAJES DE BETÃO
 - PAVIMENTO EM PLACAS DE BETÃO
 - GRELHAS METÁLICAS
 - ZONA VERDE
 - ATERRO
 - ESCAVAÇÃO

- NOTAS:**
- LEVANTAMENTO TOPOGRÁFICO LIGADO À REDE GEODÉSICA NACIONAL
 - PROJEÇÃO DE GAUSS - ELIPSOIDE INTERNACIONAL
 - DATUM: 73-ORIGEM DAS COORDENADAS: PONTO CENTRAL
 - ALTIMETRIA REFERIDA AO N.M.A.M. - MARÉGRAFO DE CASCAIS

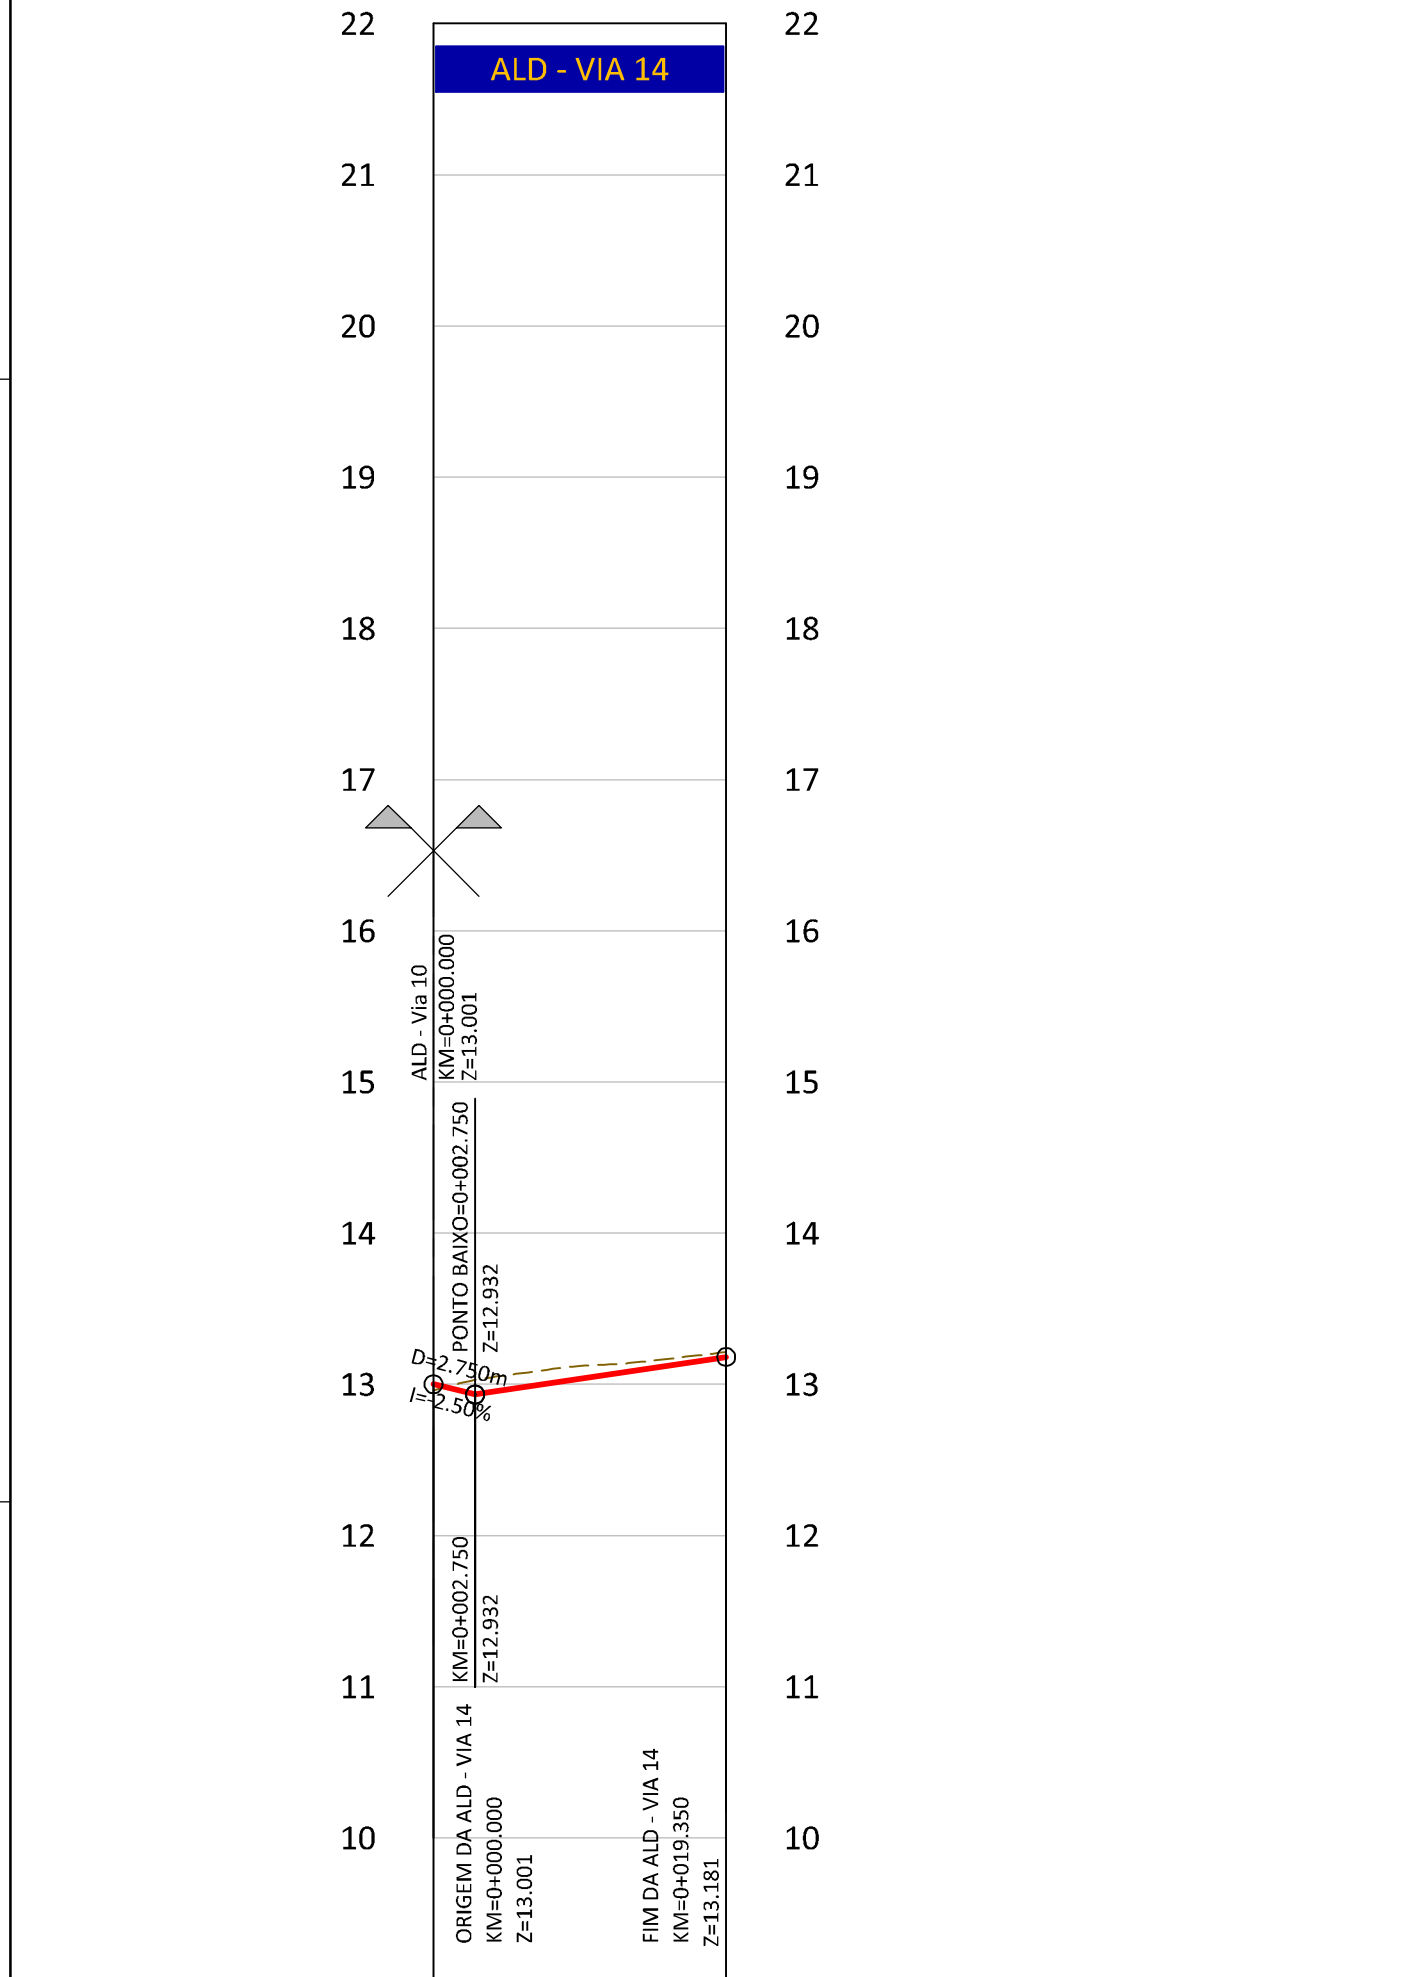

PERFIL LONGITUDINAL	QUILOMETRAGEM	
	0+000	0+19.350
COTAS DA RASANTE	13.001	13.181
COTAS DO TERRENO	12.961	13.213
ELEMENTOS DO PERFIL	I=2.50% D=19.350m	
SOBREELEVAÇÃO	2.5%	2.5%
PONTOS NOTÁVEIS	km=0+000.000	km=0+019.350
DIAGRAMA DE CURVAS	D=19.350 R=∞	

QUILOMETRAGEM		0+000	0+025	0+050	0+075	0+100	0+125	0+139.447
PERFIL LONGITUDINAL	COTAS DA RASANTE	12.699	13.075	13.248	12.811	12.186	11.561	11.200
	COTAS DO TERRENO	12.616	13.210	13.345	12.747	11.995	11.213	11.157
	ELEMENTOS DO PERFIL	I=2.50% D=2.750m		I=2.00% D=21.659m	D=45.000m R=1000.00m		I=-2.50% D=70.038m	
		I=2.50% D=2.750m						I=-2.50% D=70.038m
PLANTA	SOBREELEVAÇÃO	I=2.50% D=2.750m						
	PONTOS NOTÁVEIS	km=0+000.000						
	DIAGRAMA DE CURVAS	D=139.447 R=∞						

ALTERAÇÕES

CLIENTE:

Rua Tomás de Fonseca, Torre E - 10º, A, B, C
1000-090 Lisboa
Tel. 210 989 252 Fax 210 989 259

GESTÃO DO PROJECTO:

Rua da Escola Politécnica 38, 2º
1050-005 Lisboa
Tel. 217 996 700 Fax 217 996 701
ma@rockbuilding.com

ARQUITECTURA PAISAGISTA:

Clt. Fátima dos Chagas - Apart. 430
1050-005 Lisboa
Tel. 210 989 252 Fax 210 989 259
www.proced.pt procm@proced.pt

INFRAESTRUTURAS:

ALFRAPARK - Escola do Servidão, 4 - Edifício C - Piso 1 3rd - Alfragal

PROJECTO:

PROJECTO DE REPARCELAMENTO DA UE1 DO PLANO DE PORMENOR DA PRAIA GRANDE
PROJECTO DE LICENCIAMENTO DAS OBRAS DE URBANIZAÇÃO

ESPECIALIDADE:

INFRAESTRUTURAS VIÁRIAS

FASE DO PROJECTO:

LICENCIAMENTO

DESIGNAÇÃO:

ALDEAMENTO VIA 14 e VIA 15
PLANTAS E PERFIS LONGITUDINAIS

DATA:

Abri. 2013

ESCALA:

H=1/500
V=1/50

Nº DESENHO:

033

FOLHA 1/1

08213_033-0.dwg