
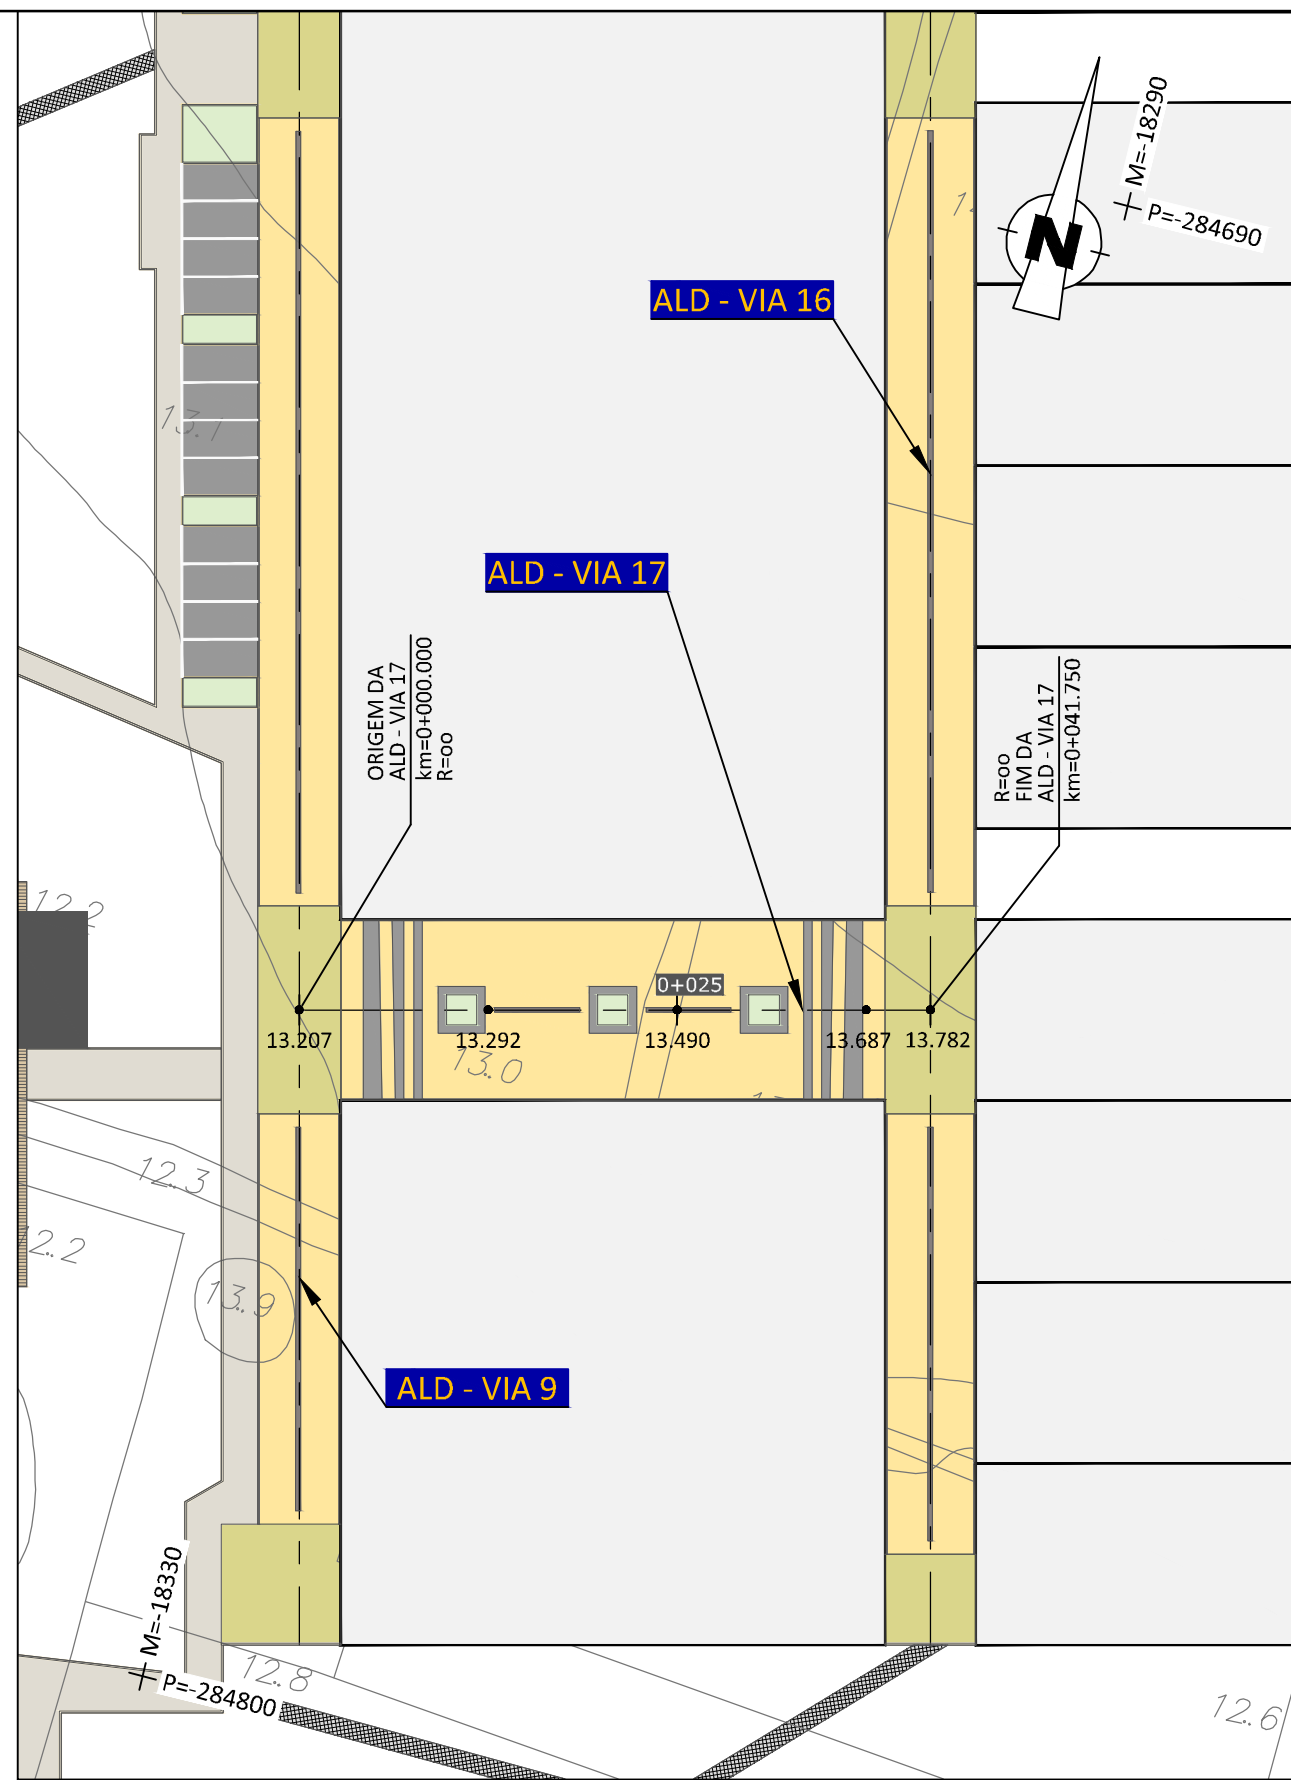



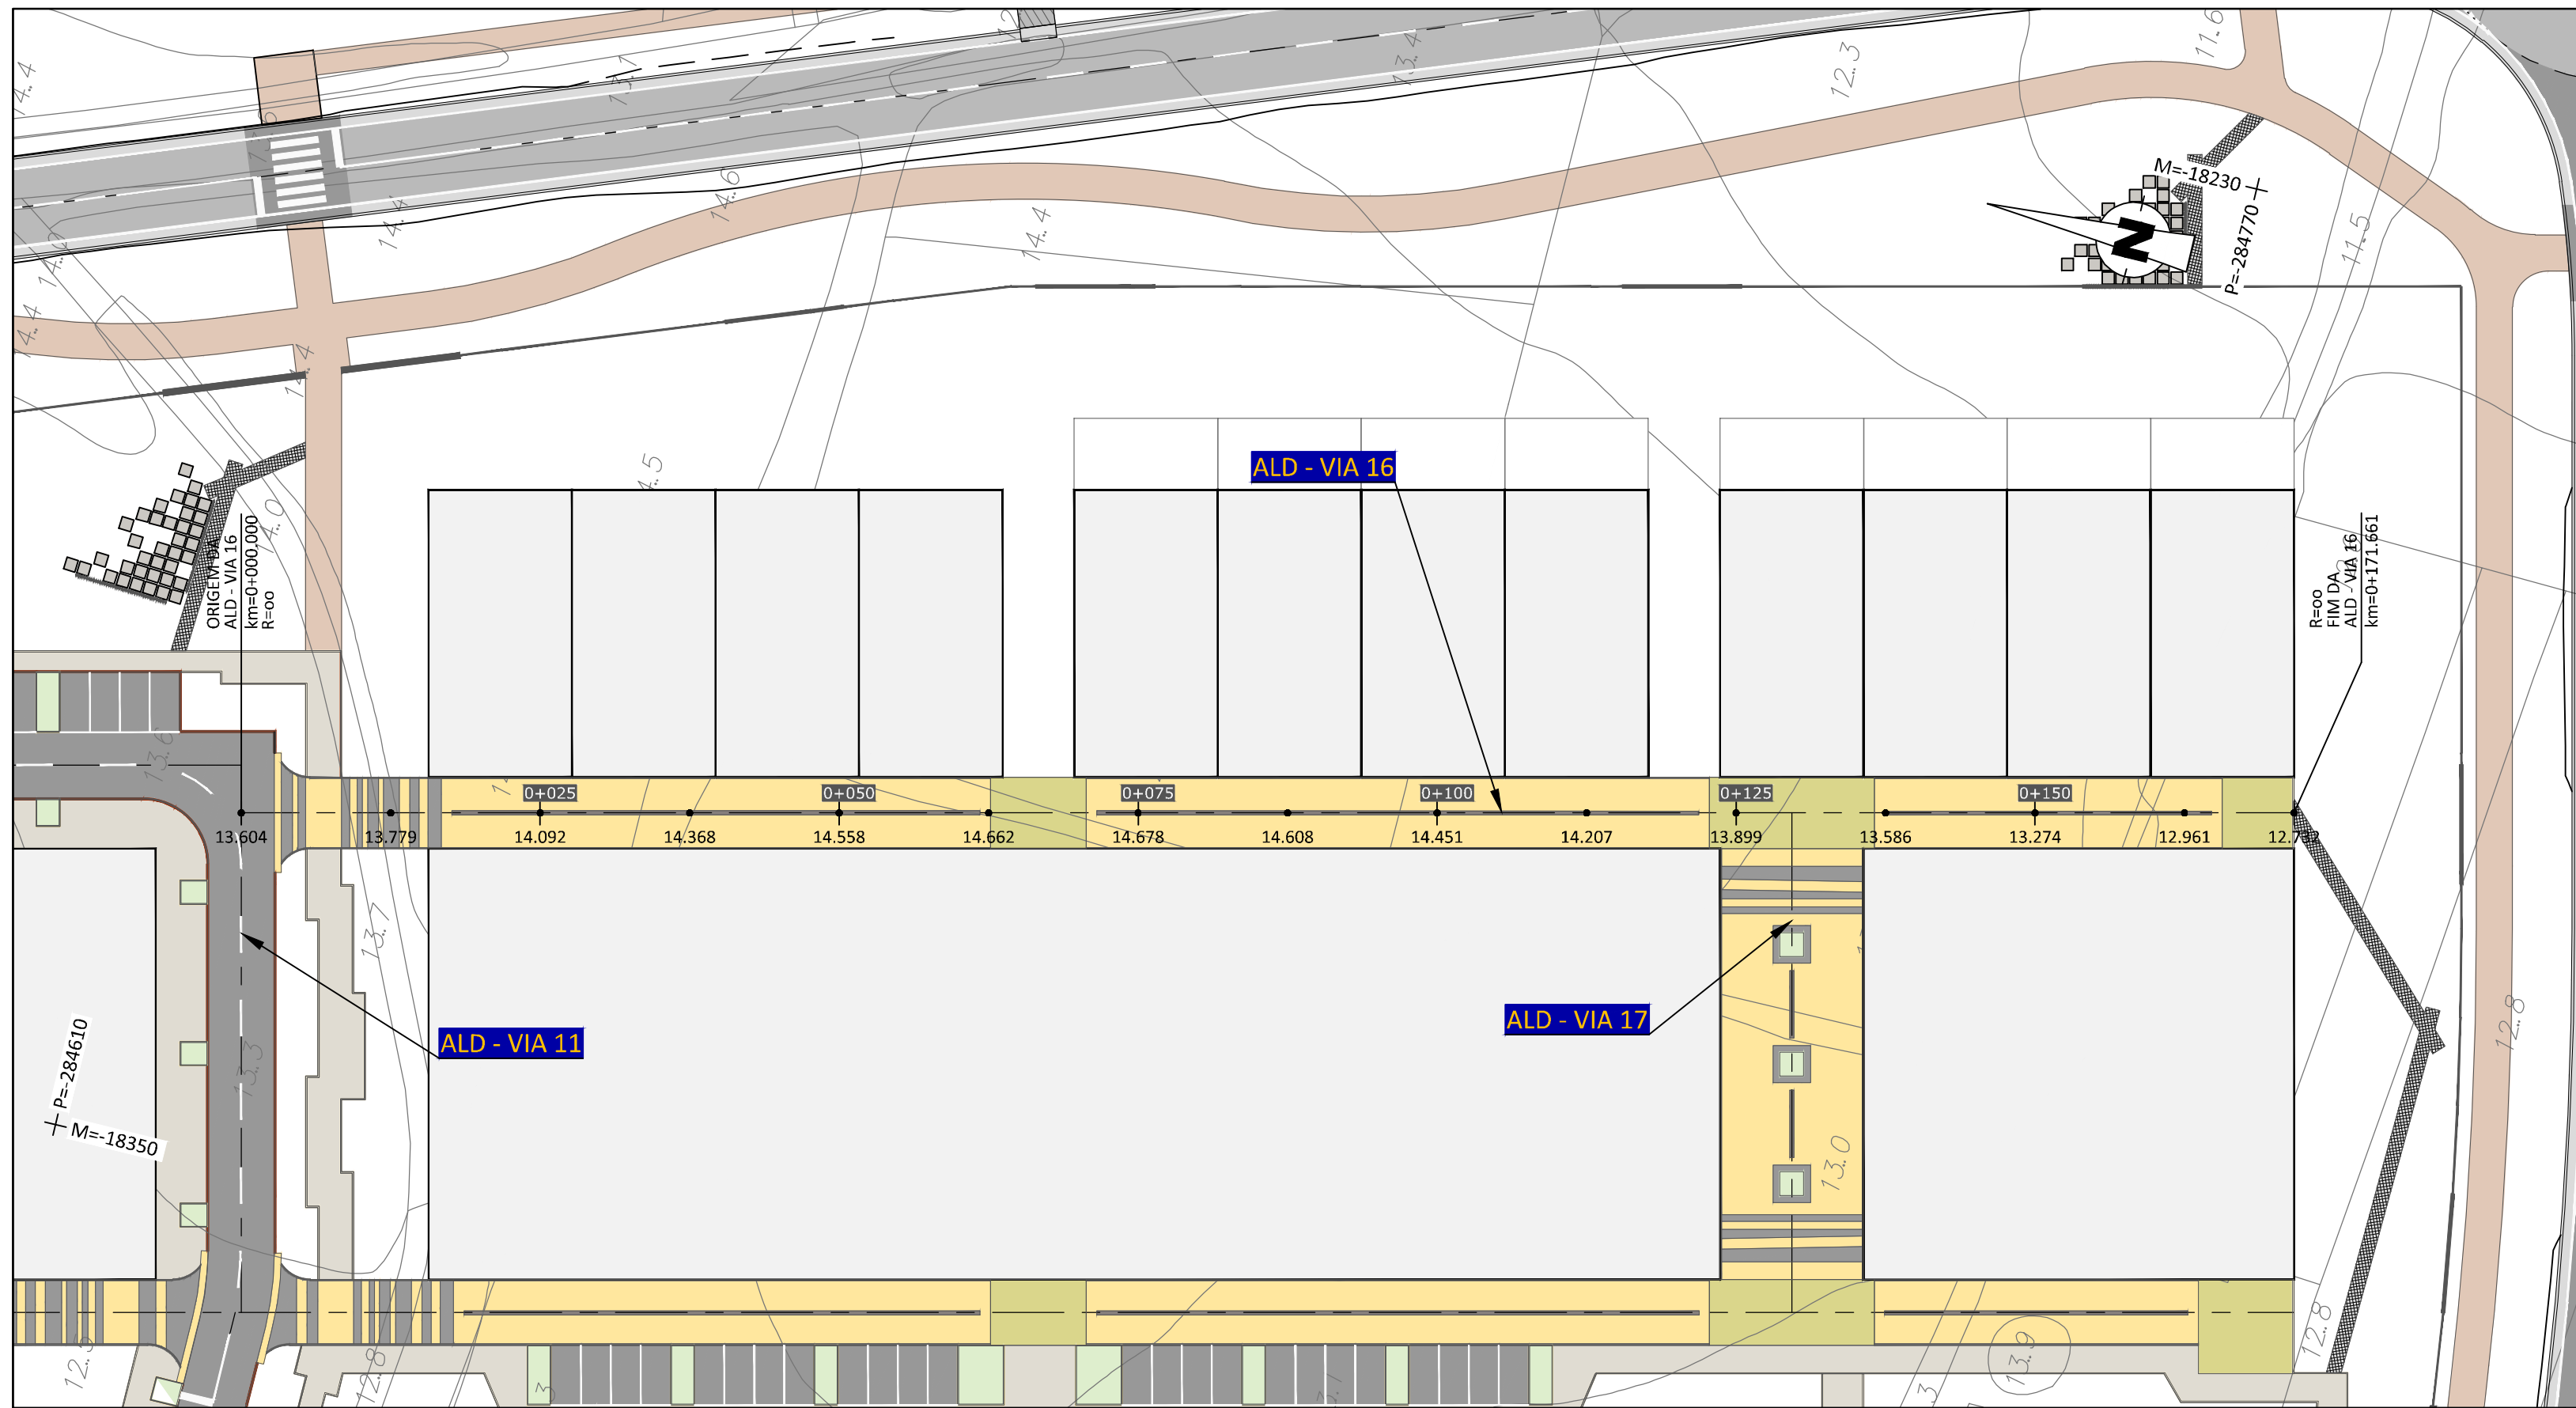


SIMBOLOGIA:

- FAIXA DE RODAGEM - PAVIMENTO TIPO I
- FAIXA DE RODAGEM - PAVIMENTO TIPO II
- ESTACIONAMENTO - PAVIMENTO TIPO III
- PAVIMENTO BETUMINO EXISTENTE A MANTER
- VALETA
- ILHÉUS EM CUBOS DE GRANITO TIPO "CINZA ÉVORA"
- PARALELÍPEDIOS EM GRANITO TIPO "CINZA ÉVORA"
- PAVIMENTO EM CUBOS DE GRANITO TIPO "AMARELO VIMEIRO"
- VIAS DO PARQUE DE ESTACIONAMENTO DA PRAIA
- PAVIMENTO EM CUBOS DE GRANITO TIPO "ROSA MONFORTE"
- ENTRADAS DOS ALDEAMENTOS
- PAVIMENTO EM CALÇADA DE VIDRAÇA
- PASSEIOS
- PAVIMENTO EM CUBOS DE CALCÁDIO - PASSEIOS, ILHÉUS E ESTACIONAMENTO DO PARQUE DE ESTACIONAMENTO DA PRAIA
- CAMINHO PEDONAL EM SAIBRO
- CAMINHO PEDONAL EM SAIBRO AGREGADO
- CICLOVIA EM BETÃO POROSO
- PASSADIÇO
- PAVIMENTO EM LAJES DE BETÃO
- PAVIMENTO EM PLACAS DE BETÃO
- GRELHAS METÁLICAS
- ZONA VERDE
- ATERRO
- ESCAVAÇÃO

NOTAS:

- LEVANTAMENTO TOPOGRÁFICO LIGADO À REDE GEODÉSICA NACIONAL
- PROJEÇÃO DE GAUSS - ELIPSOIDE INTERNACIONAL
- DATUM: 73-ORIGEM DAS COORDENADAS: PONTO CENTRAL
- ALTIMETRIA REFERIDA AO N.M.A.M. - MARÉGRAFO DE CASCAIS

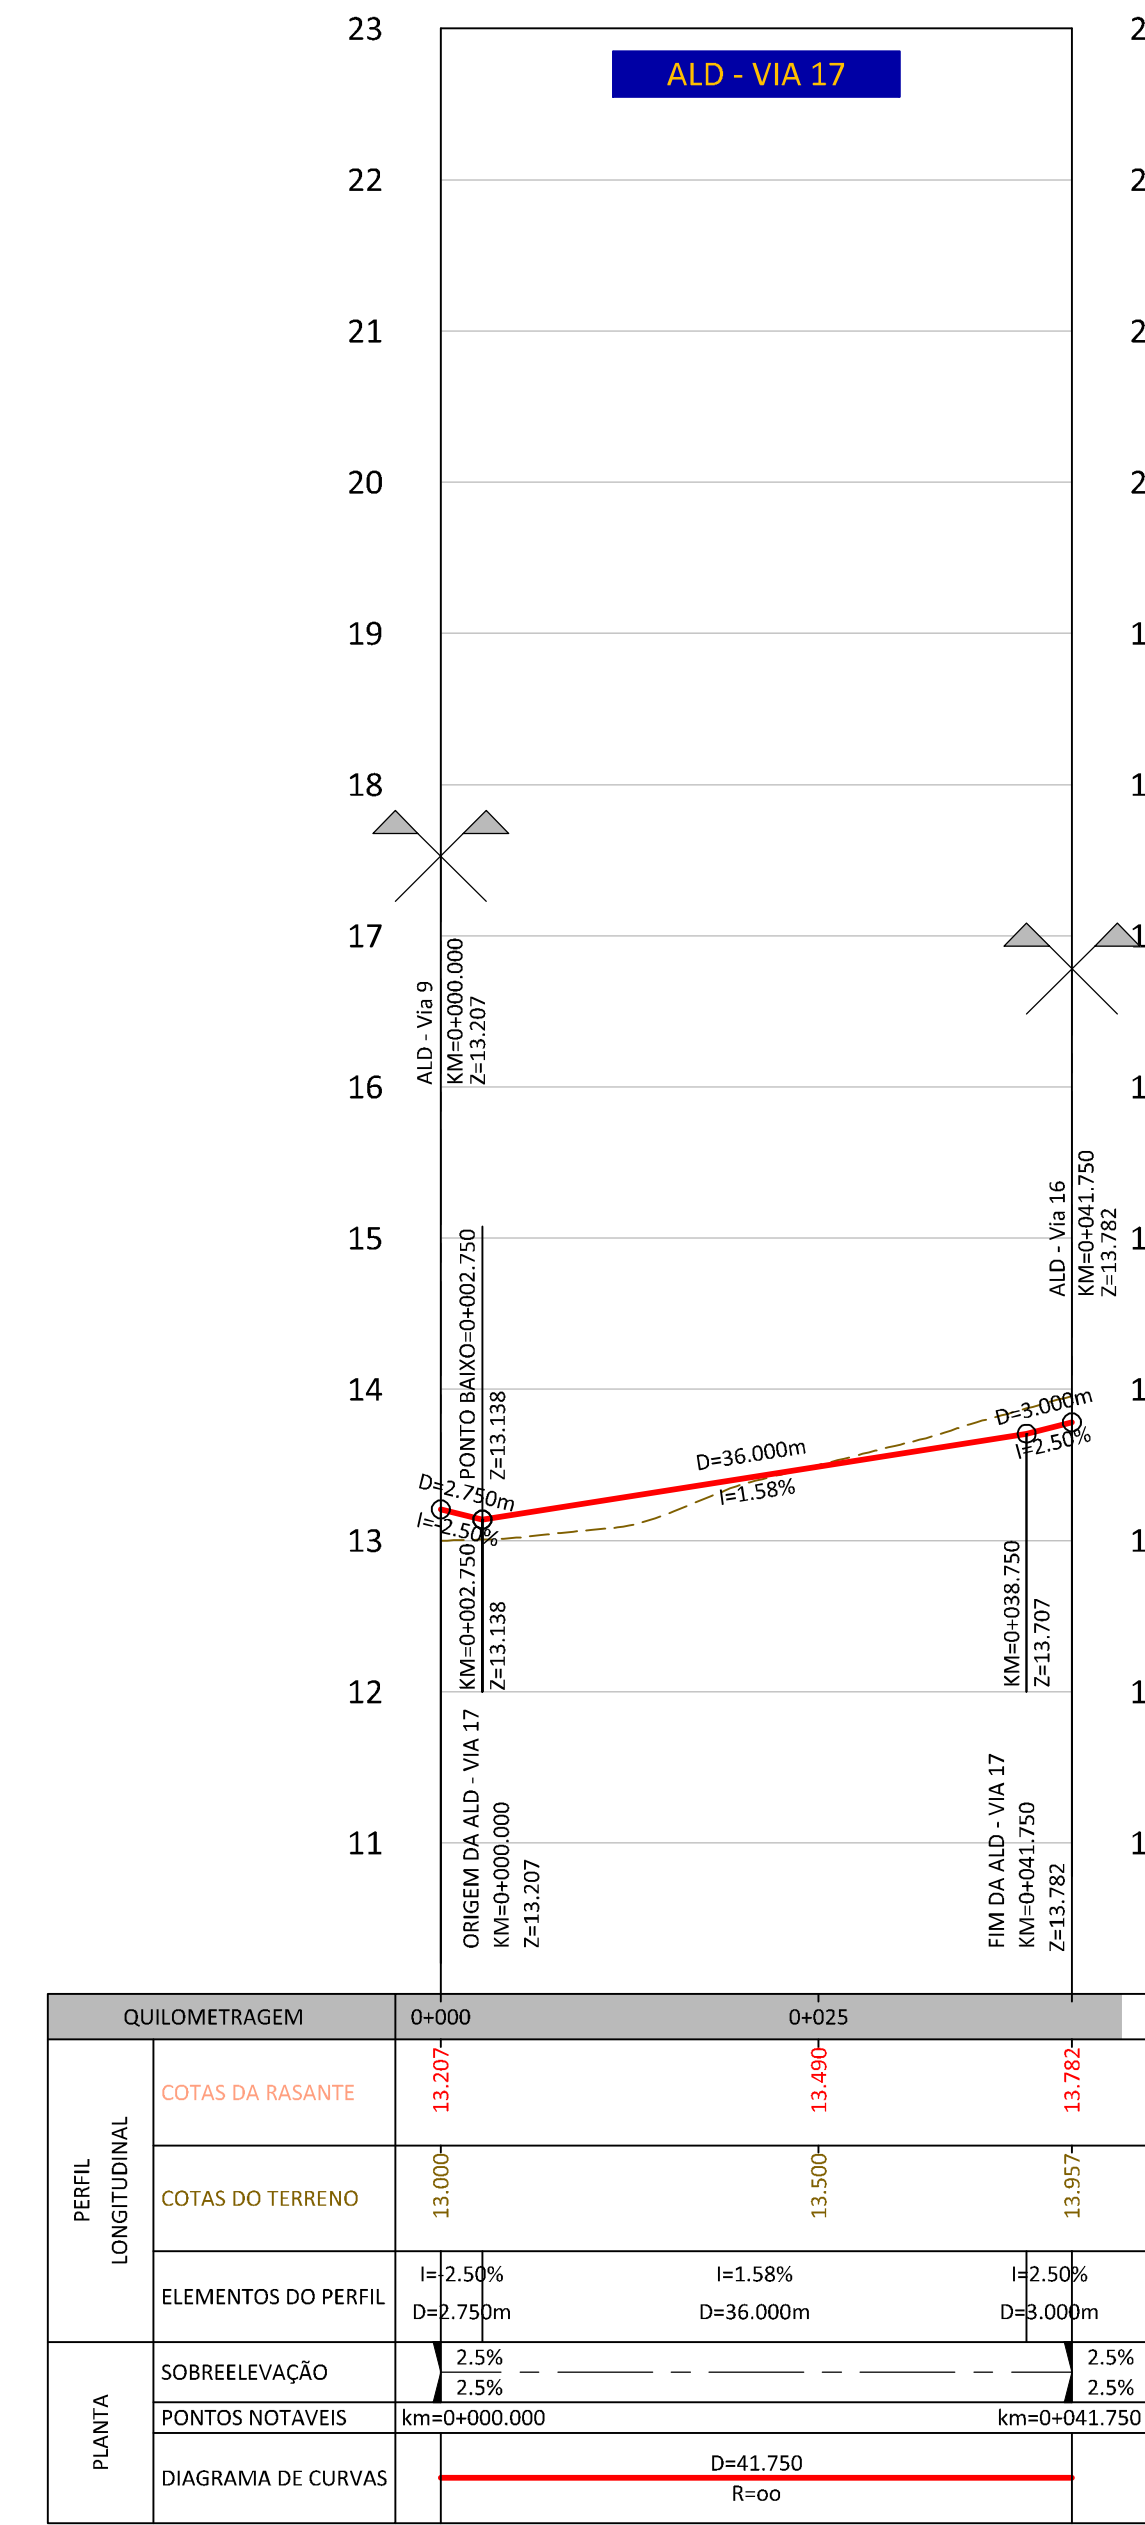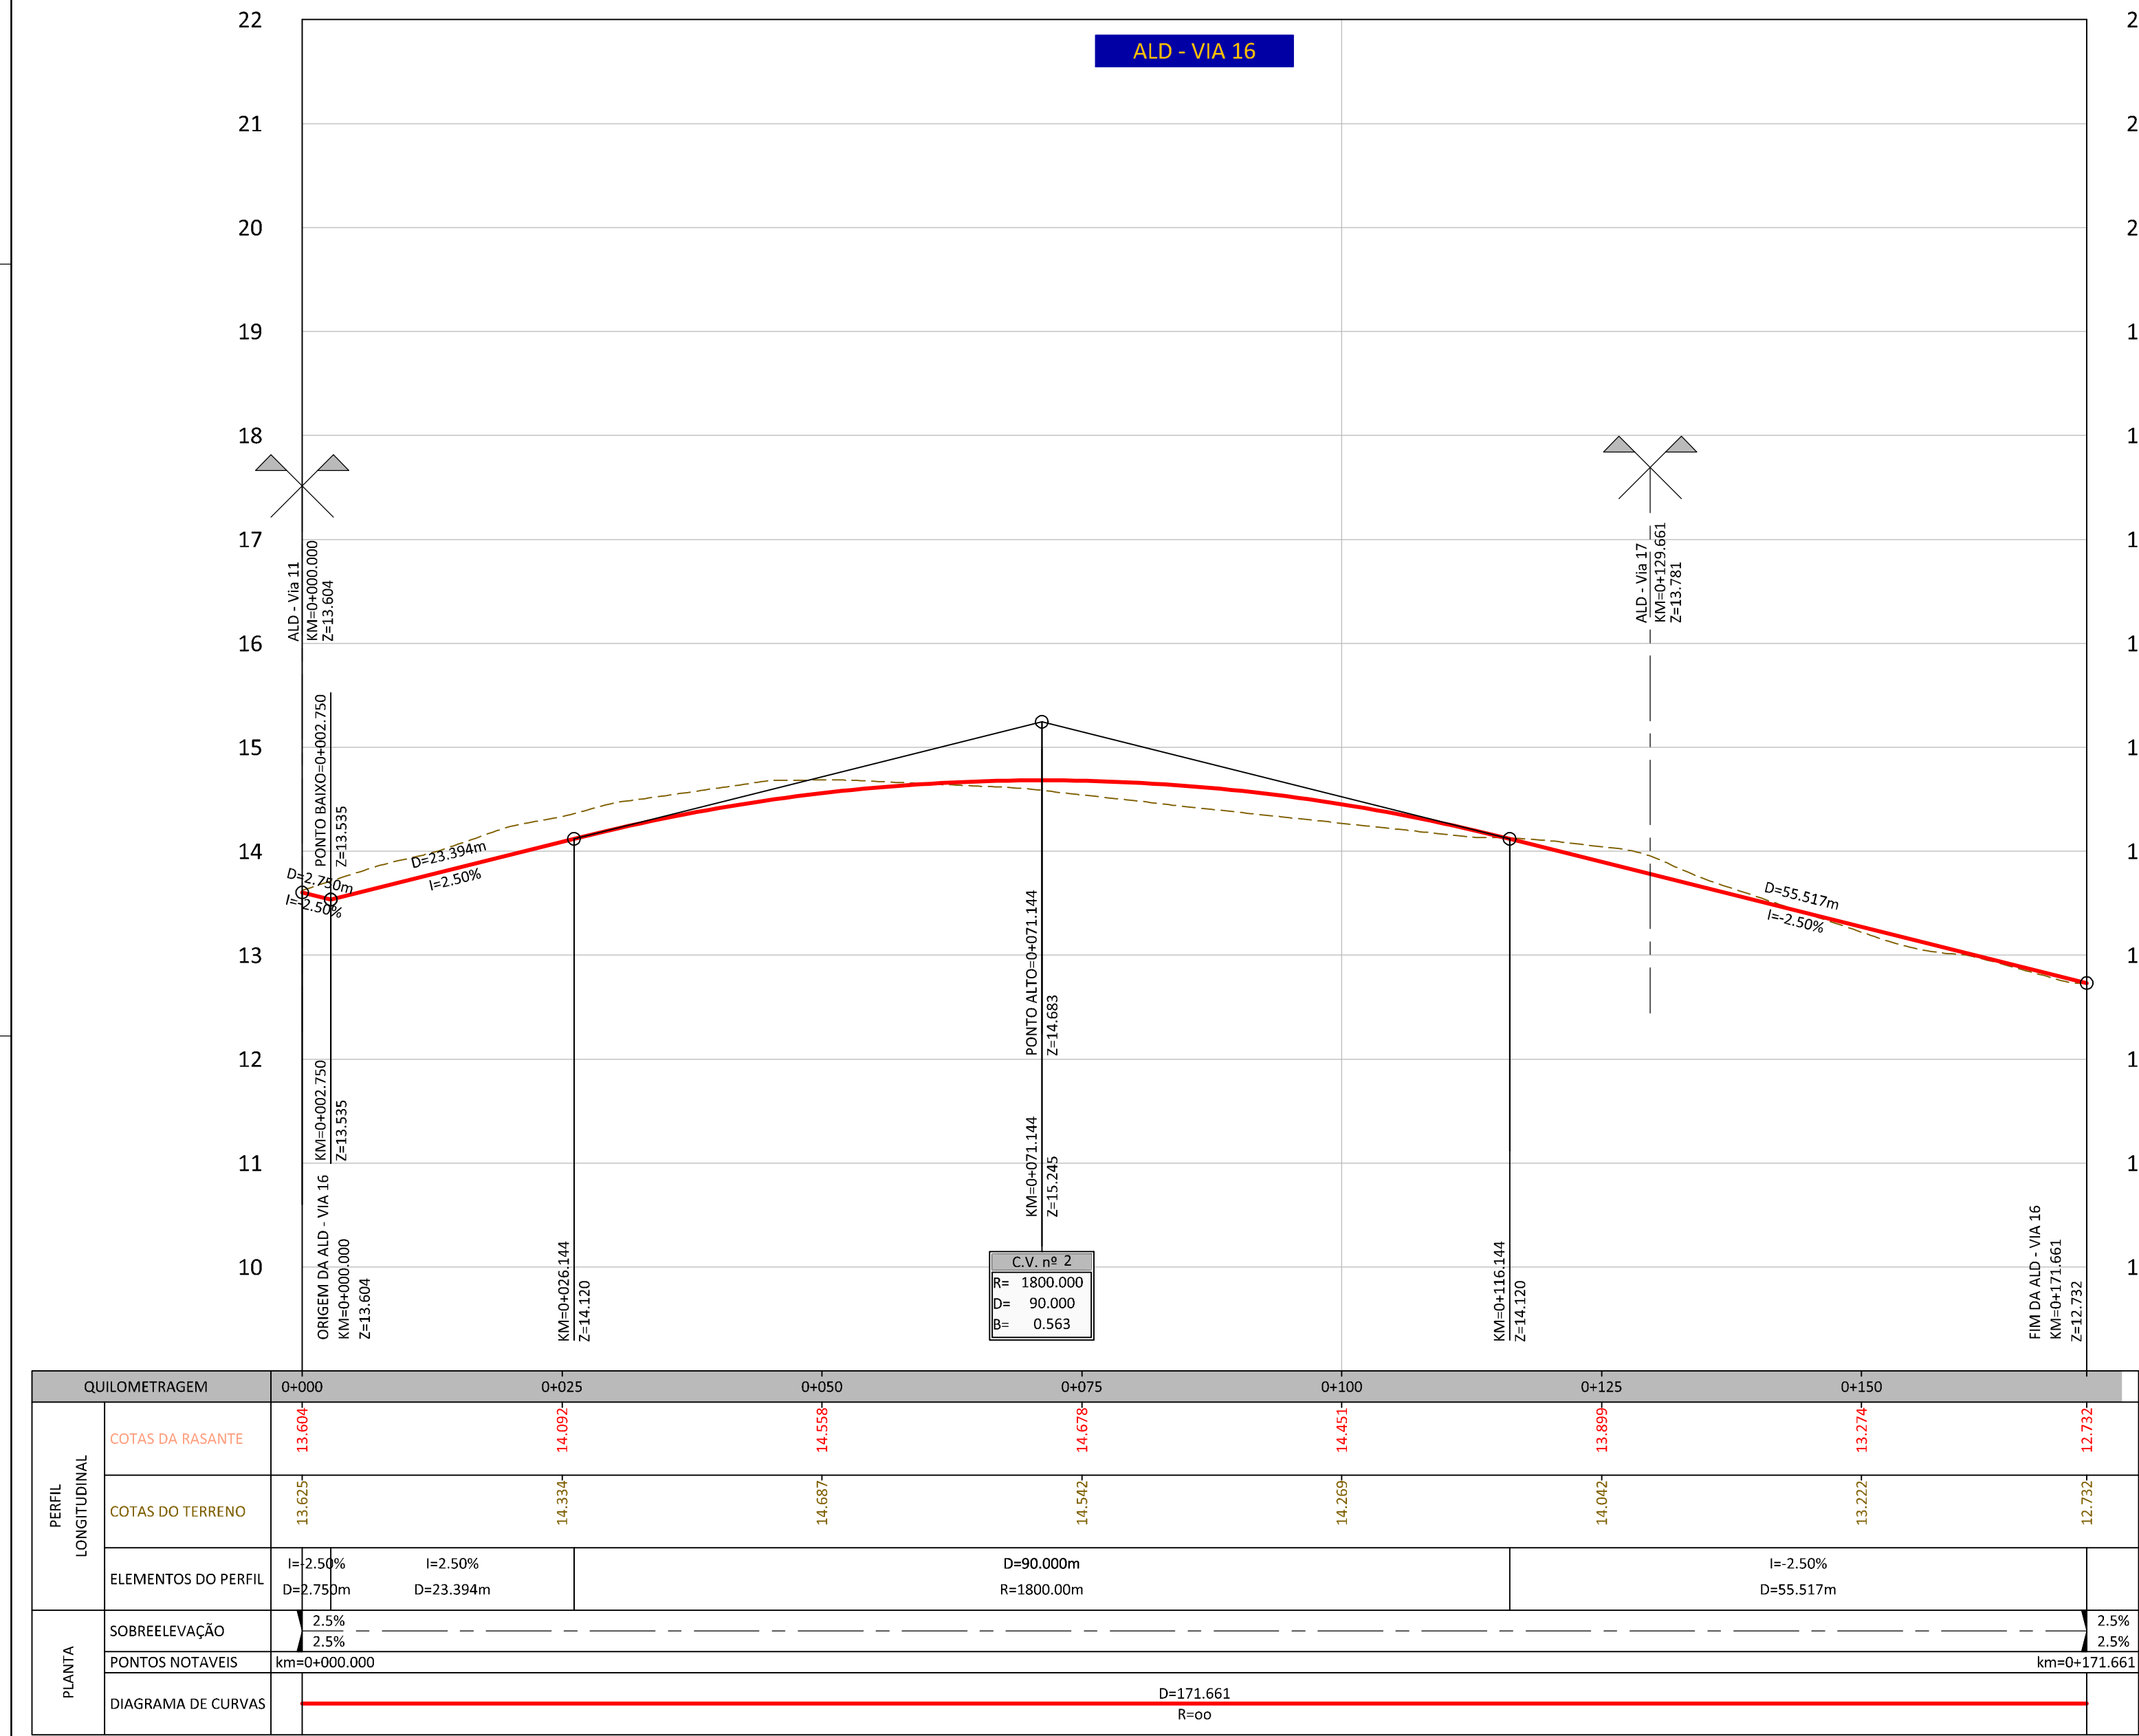

ALTERAÇÕES

CLIENTE: **FINRGRARVE**

Rua Tomás de Fonseca, Torre E - 10º, A, B, C
1000-090 Lisboa
Tel. 210 989 252 Fax 210 989 255
info@rockbuilding.com

GESTÃO DO PROJECTO: **Rockbuilding**
SOLID PROJECT MANAGEMENT

Rua da Escola Politécnica 38, 2º
1250-102 Lisboa
Tel. 217 966 700 Fax 217 966 701
ma@rockbuilding.com

ARQUITECTURA PAISAGISTA: **ORLA**
Arquitectura Paisagista, Lda

C/O: Freguesia dos Chiços - Apart. 430
1000-090 Lisboa
Tel. 210 989 252 Fax 210 989 255
info@rockbuilding.com

INFRAESTRUTURAS: **PROCESL**

PROJECTO: **PROJECTO DE REPARCELAMENTO DA UE1 DO PLANO DE PORMENOR DA PRAIA GRANDE**

ESPECIALIDADE: **INFRAESTRUTURAS VIÁRIAS**

FASE DO PROJECTO: **LICENCIAMENTO**

DESIGNAÇÃO: **ALDEAMENTO VIA 16 e VIA 17**

PLANTAS E PERFIS LONGITUDINAIS

DATA: **Abri. 2013**

ESCALA: **H=1/500**

V=1/50

FICHEIRO: **08213_034-0.dwg**

Nº DESENHO: **034**

Folha 1/1