

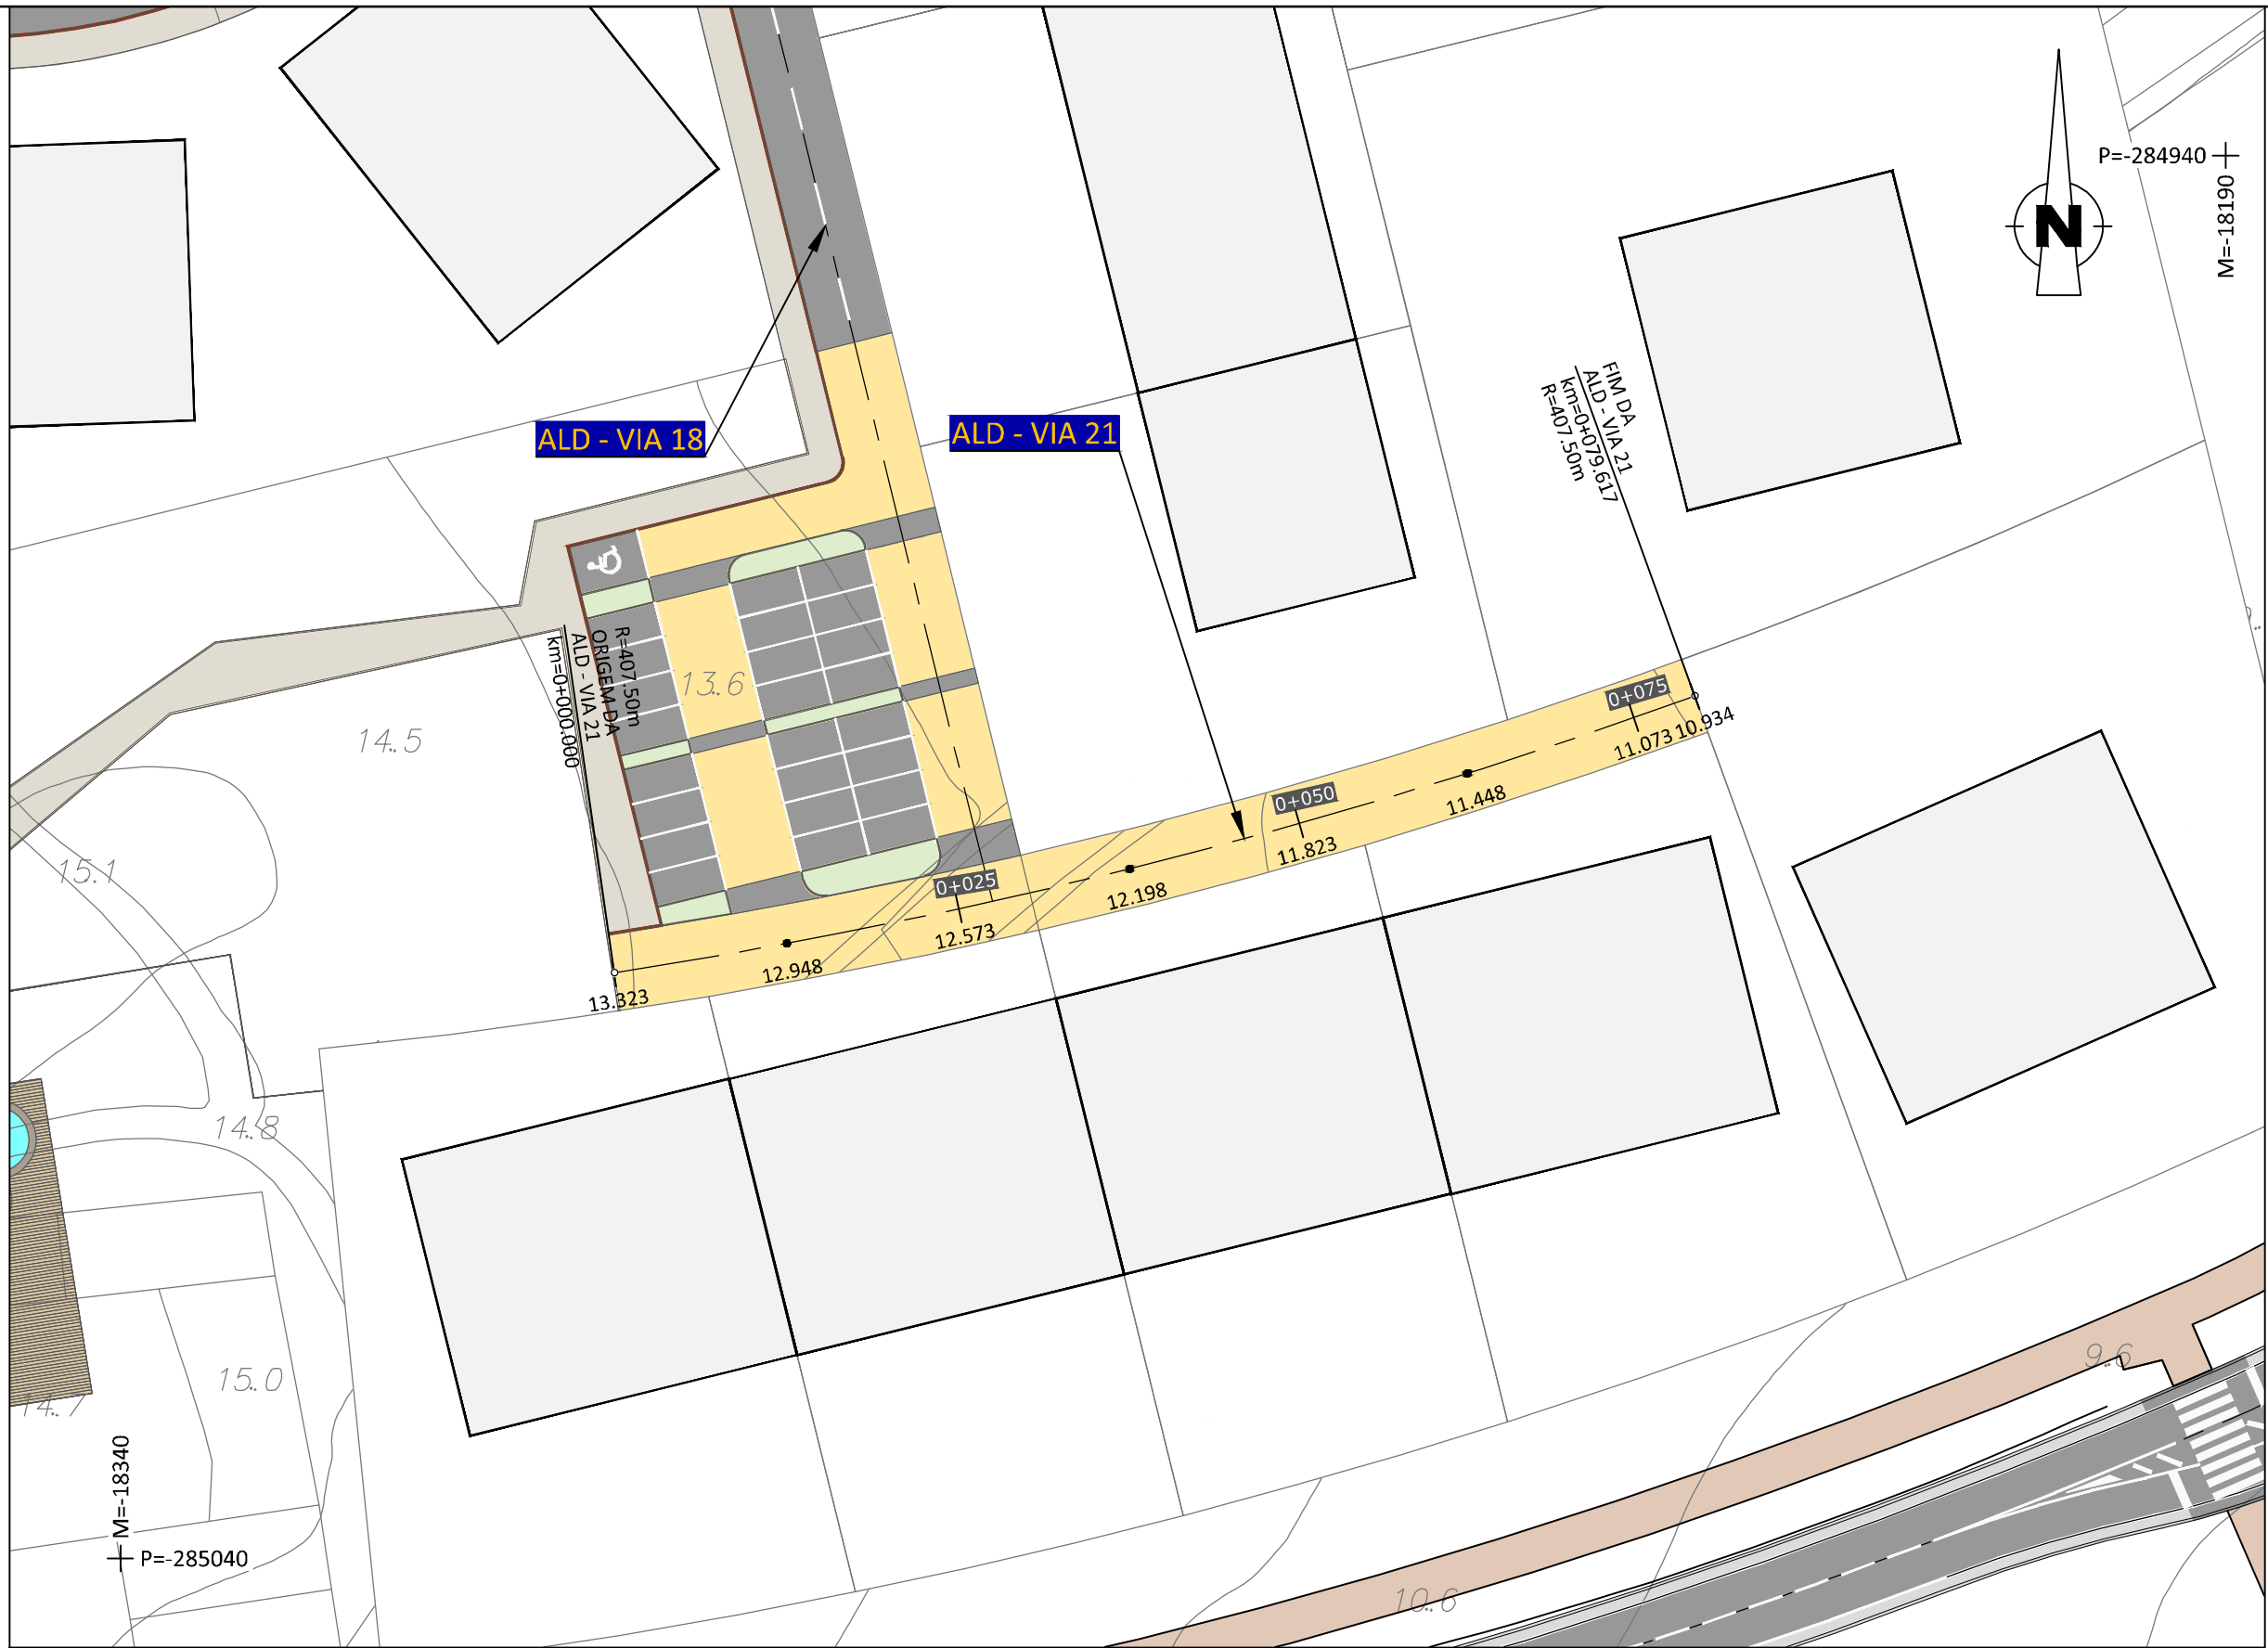
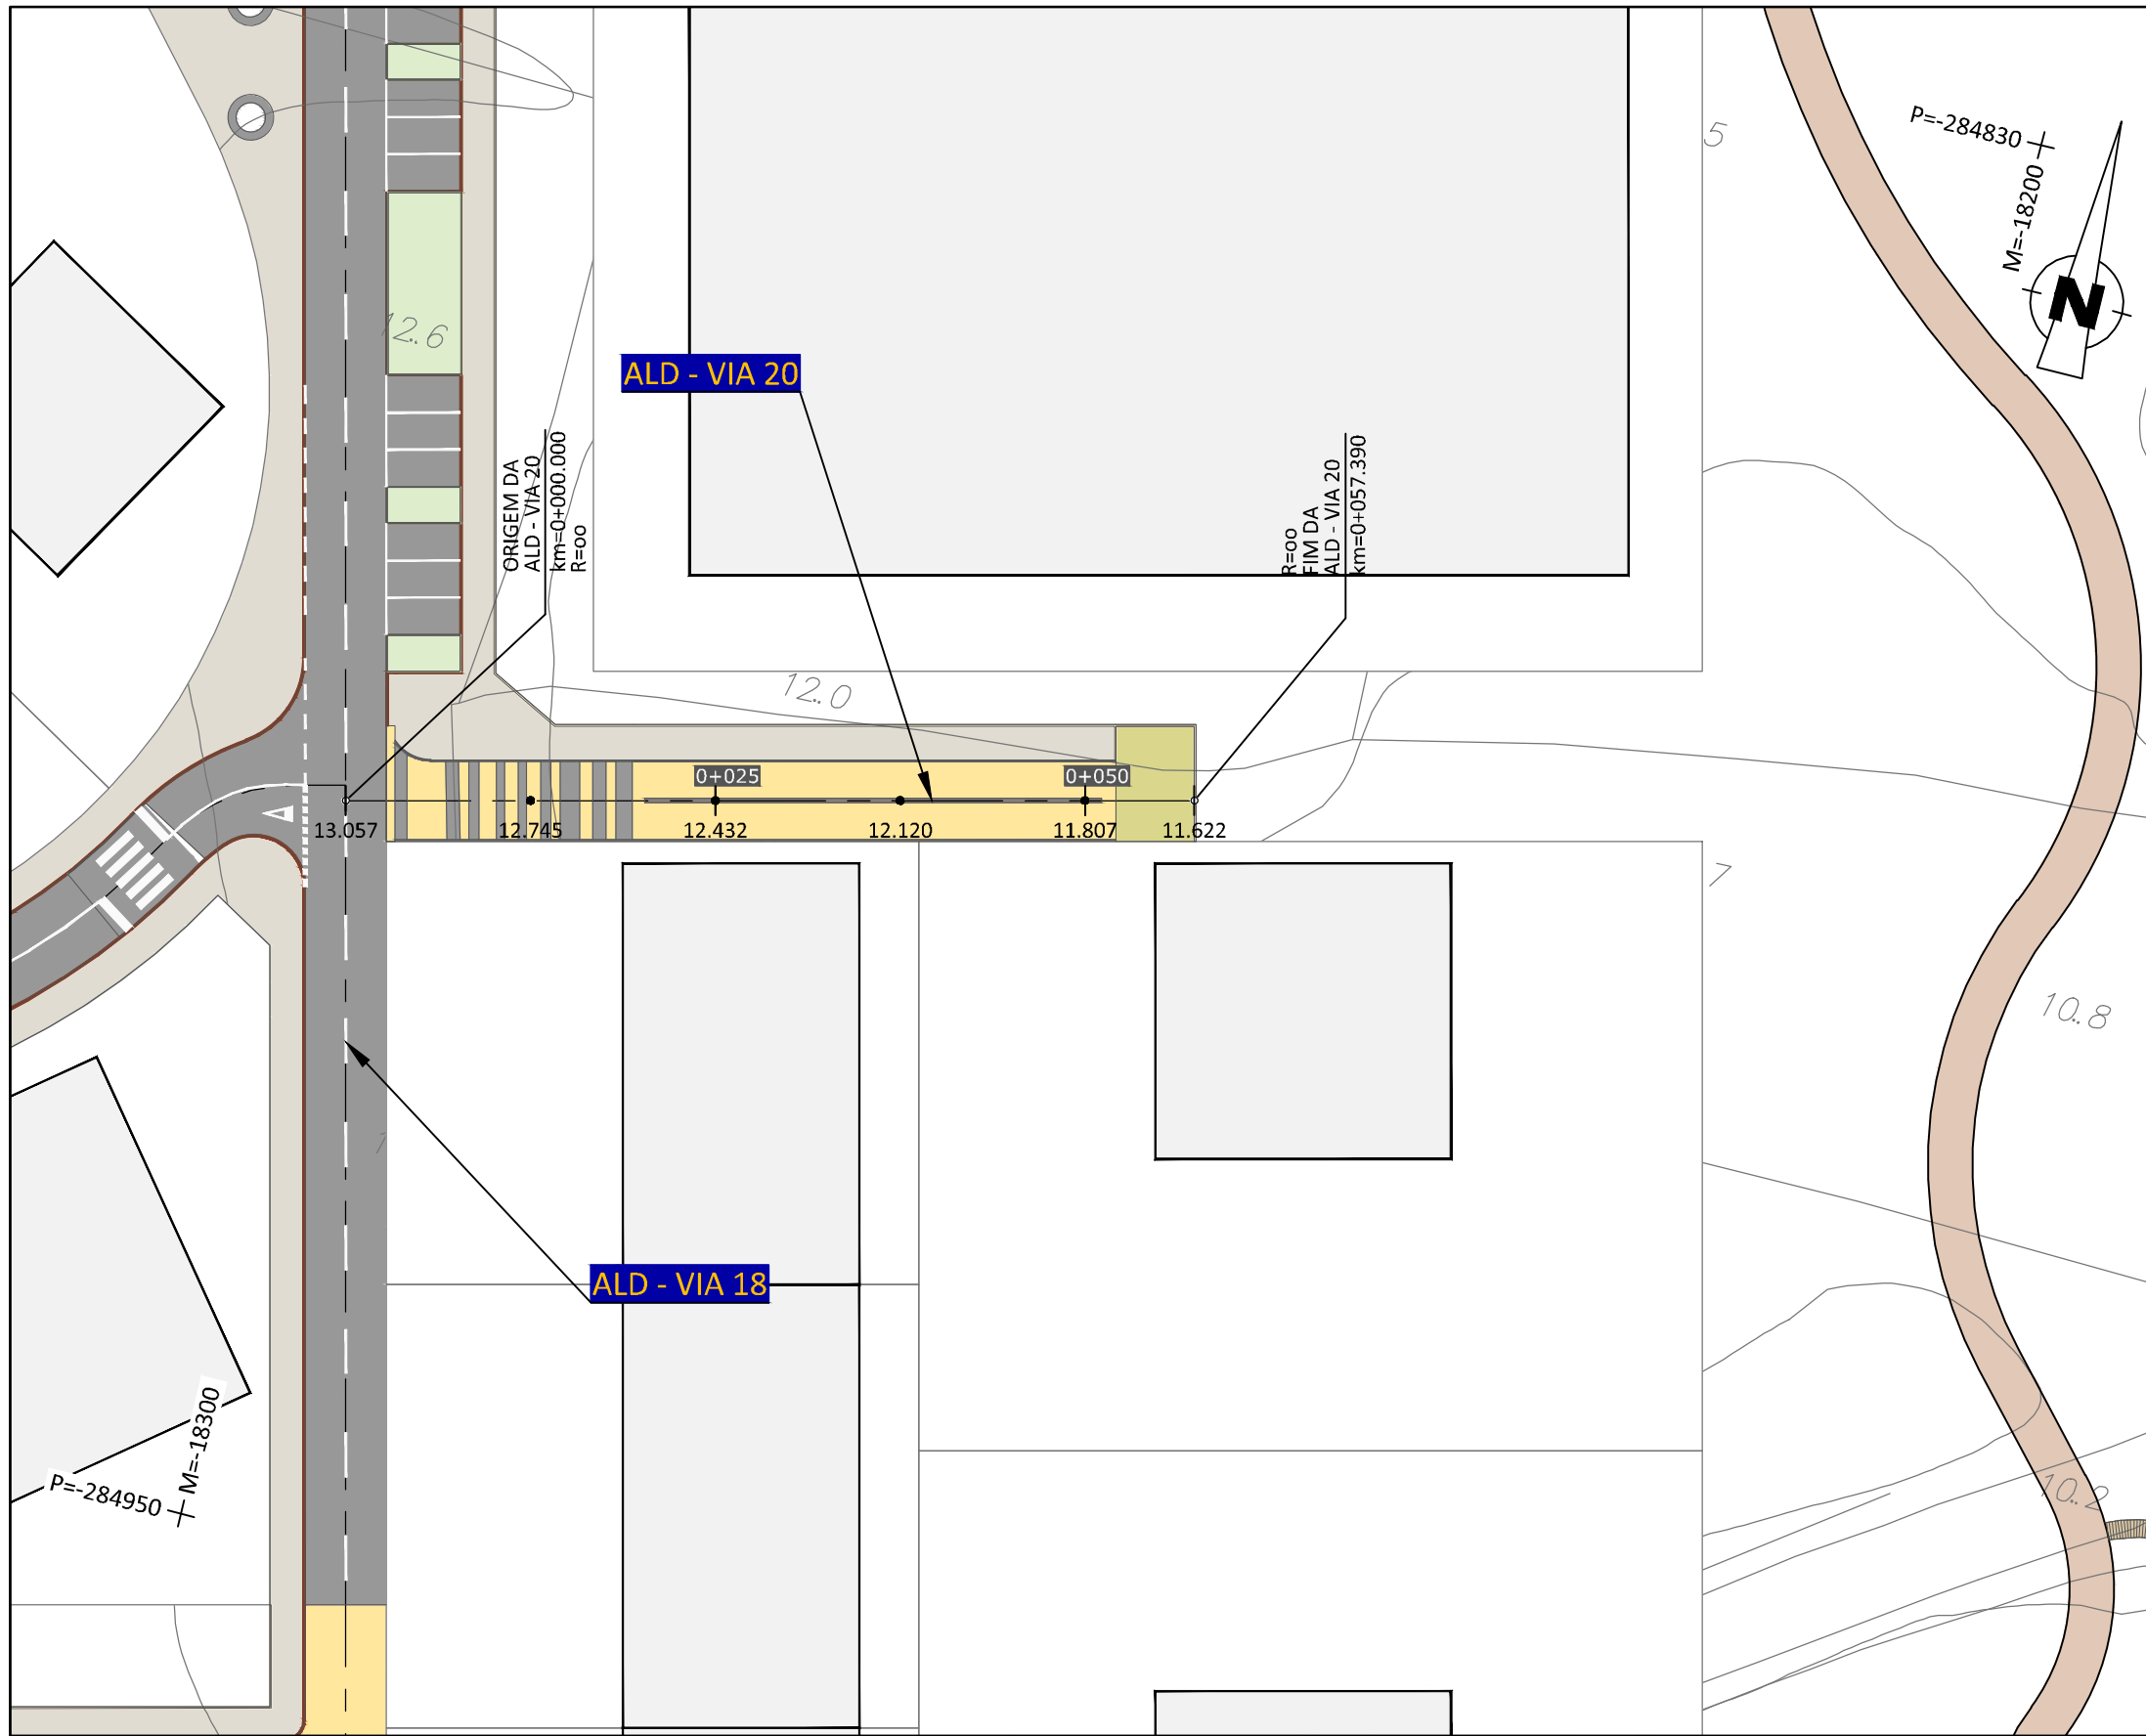


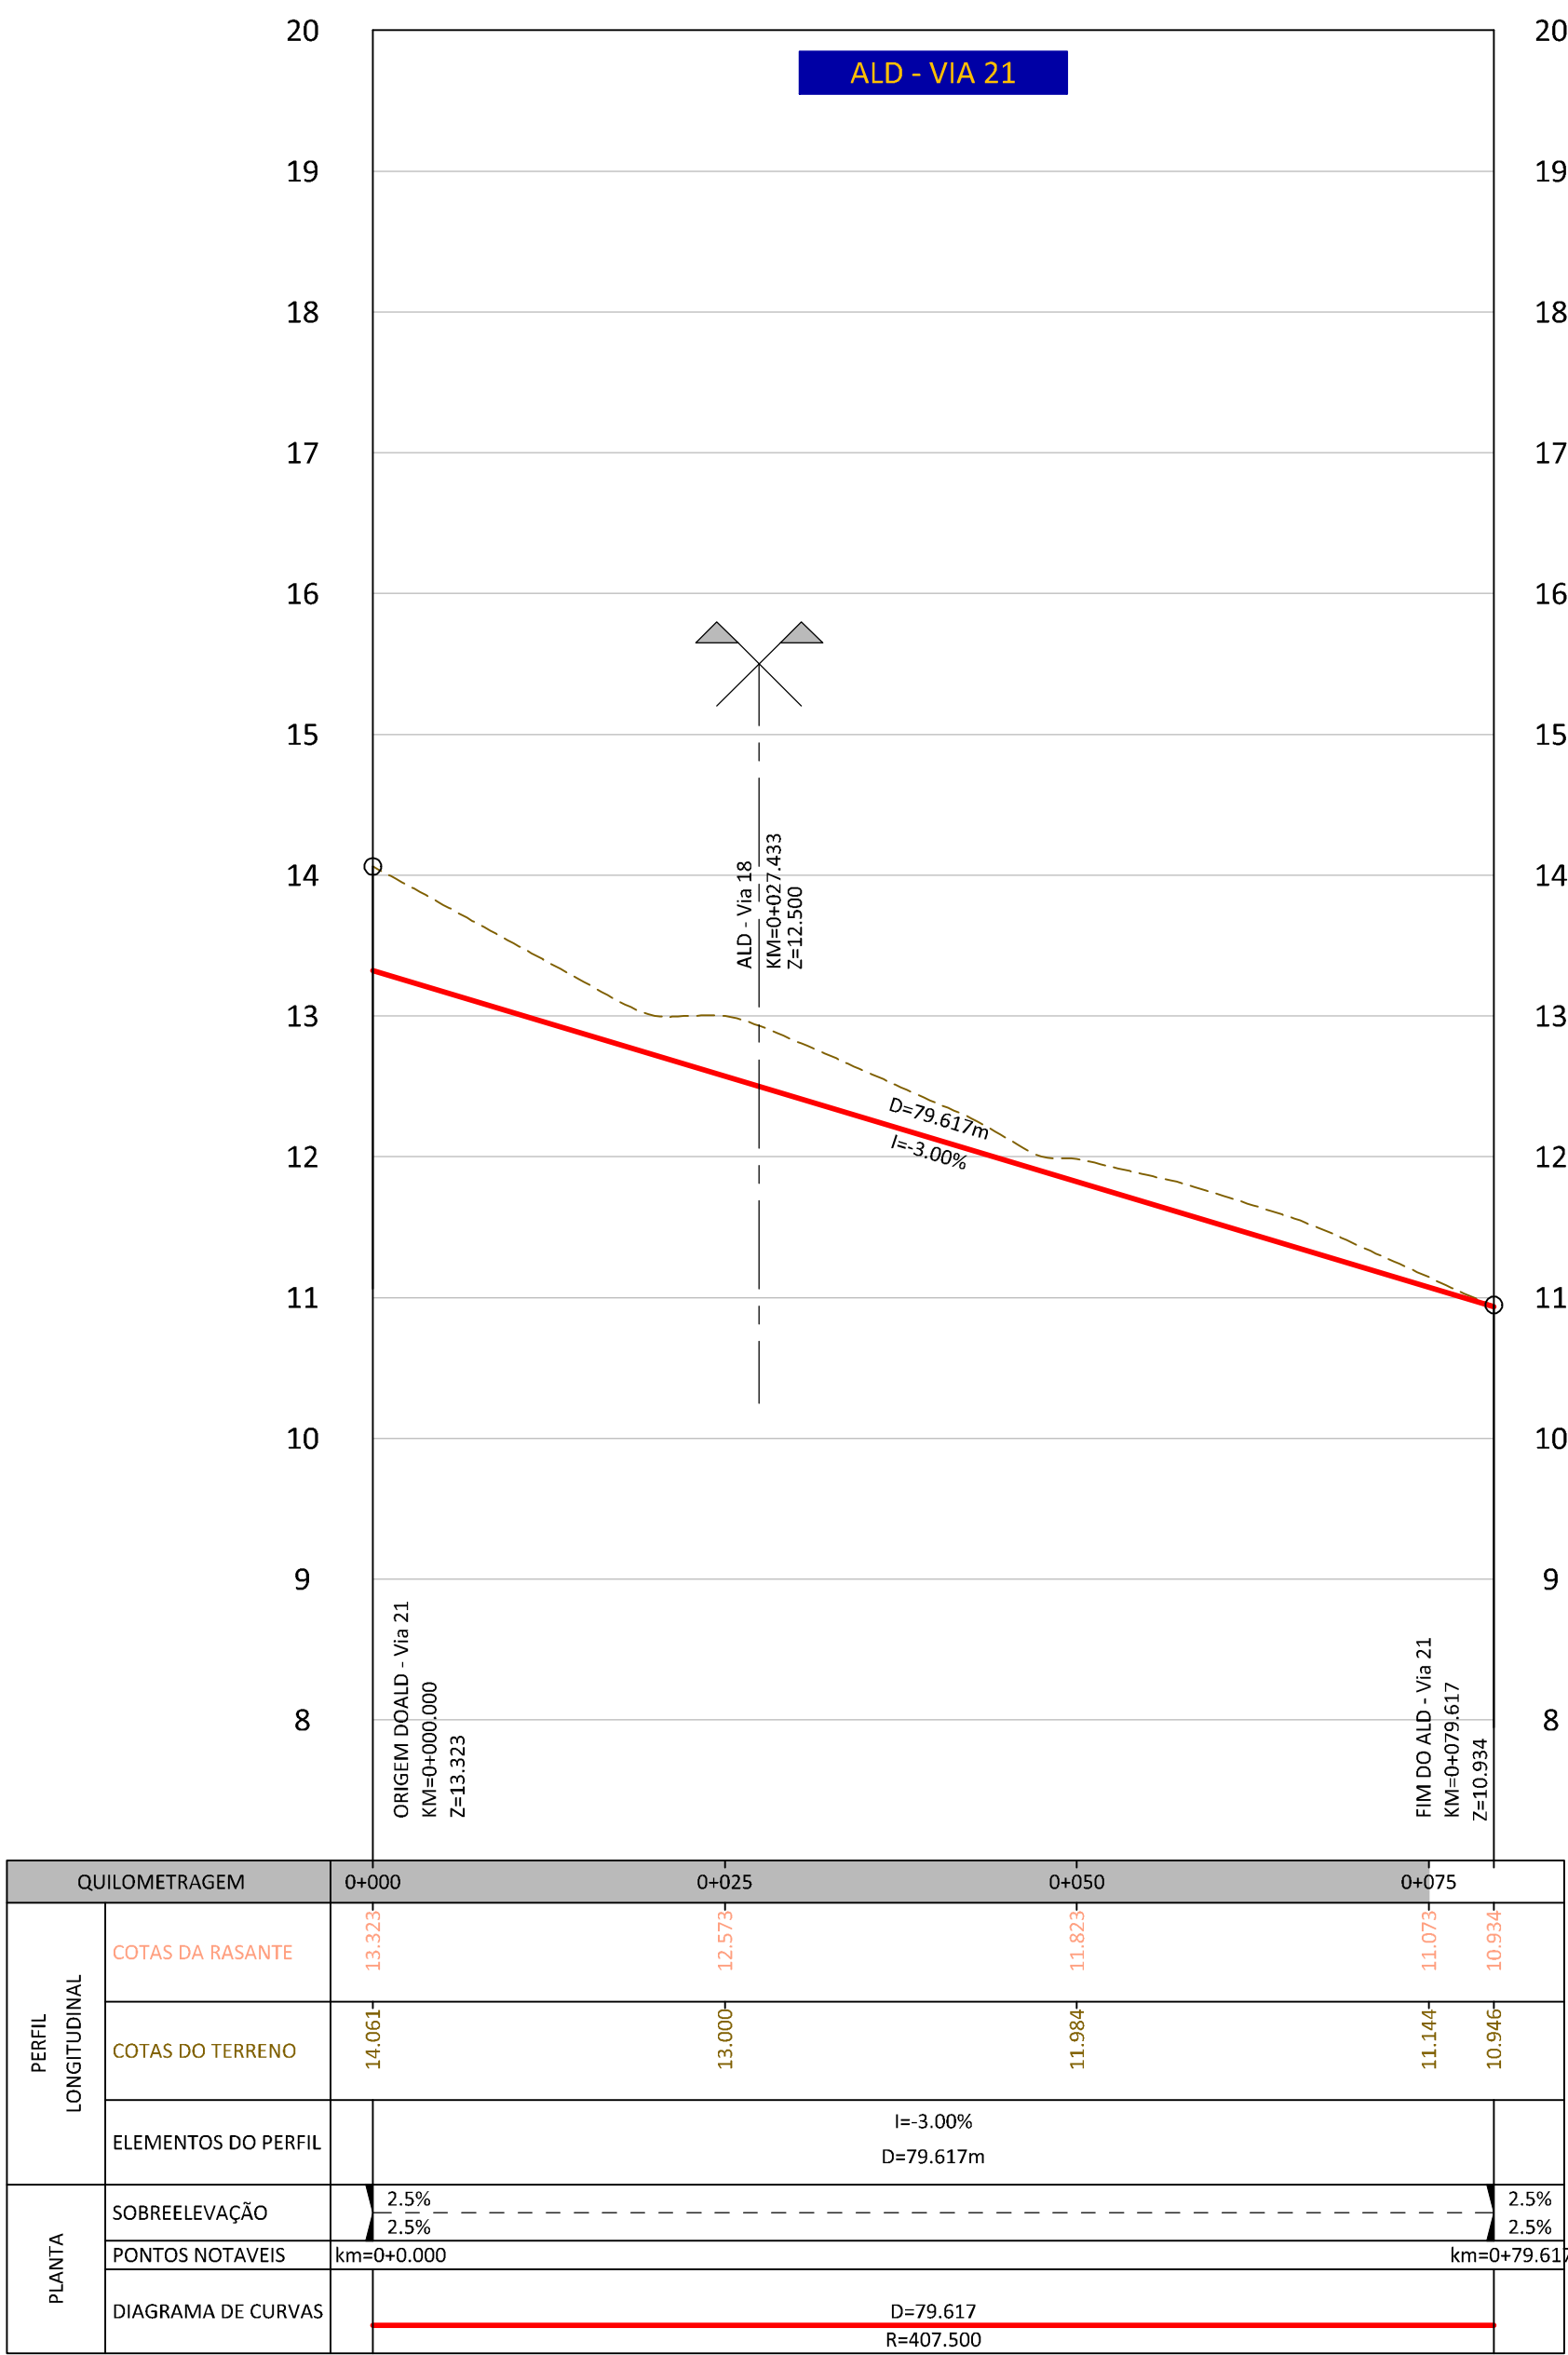

- SIMBOLOGIA:**
- FAIXA DE RODAGEM - PAVIMENTO TIPO I
 - FAIXA DE RODAGEM - PAVIMENTO TIPO II
 - ESTACIONAMENTO - PAVIMENTO TIPO III
 - PAVIMENTO BETUMINO EXISTENTE A MANTER
 - VALETA
 - ILHÉUS EM CUBOS DE GRANITO TIPO "CINZA ÉVORA"
 - PARALELÍPEDOS EM GRANITO TIPO "CINZA ÉVORA"
 - PAVIMENTO EM CUBOS DE GRANITO TIPO "AMARELO VIMEIRO"
 - VIAS DO PARQUE DE ESTACIONAMENTO DA PRAIA
 - PAVIMENTO EM CUBOS DE GRANITO TIPO "ROSA MONFORTE"
 - ENTRADAS DOS ALDEAMENTOS
 - PAVIMENTO EM CALÇADA DE VIDRAÇO
 - PASSEIOS
 - PAVIMENTO EM CUBOS DE CALCÁRIO - PASSEIOS, ILHÉUS E ESTACIONAMENTO DO PARQUE DE ESTACIONAMENTO DA PRAIA
 - CAMINHO PEDONAL EM SAIBRO
 - CAMINHO PEDONAL EM SAIBRO AGREGADO
 - CICLOVIA EM BETÃO POROSO
 - PASSADIÇO
 - PAVIMENTO EM LAJES DE BETÃO
 - PAVIMENTO EM PLACAS DE BETÃO
 - GRELHAS METÁLICAS
 - ZONA VERDE
 - ATERRIO
 - ESCAVAÇÃO

- NOTAS:**
- LEVANTAMENTO TOPOGRÁFICO LIGADO À REDE GEODÉSICA NACIONAL
 - PROJEÇÃO DE GAUSS - ELIPSOIDE INTERNACIONAL
 - DATUM: 73-ORIGEM DAS COORDENADAS: PONTO CENTRAL
 - ALTIMETRIA REFERIDA AO N.M.A.M. - MARÉGRAFO DE CASCAIS

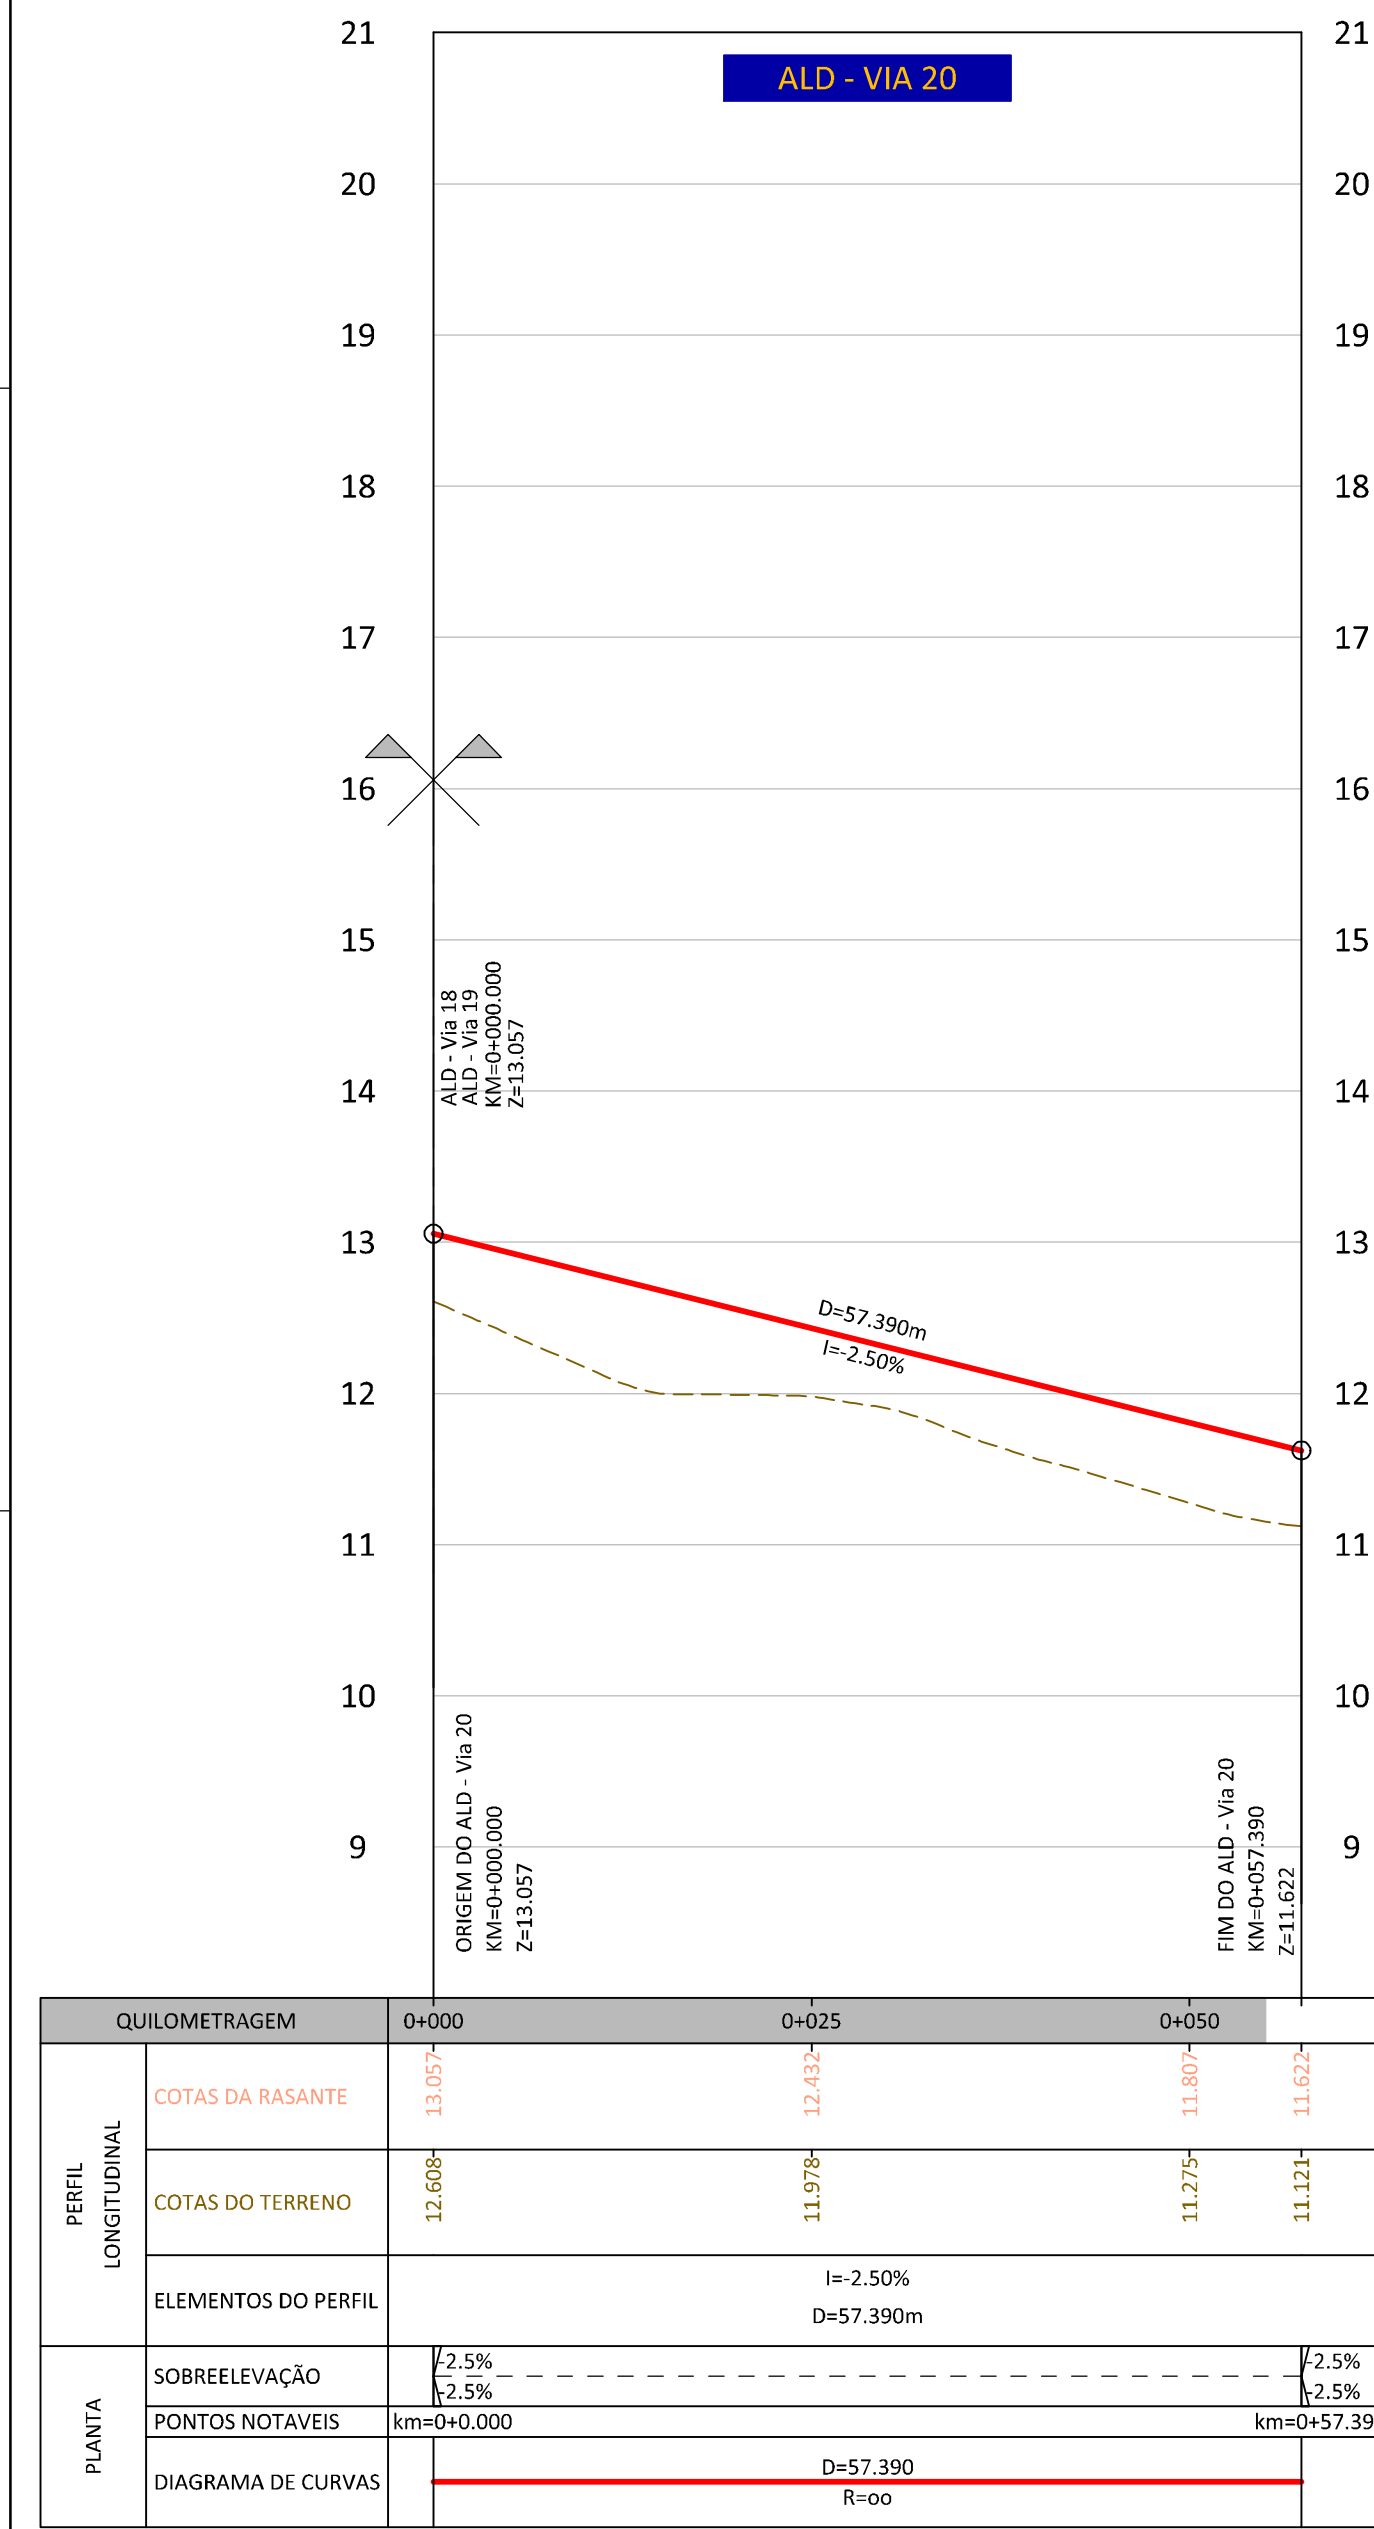

ALTERAÇÕES

CLIENTE:

Rua Tomás da Fonseca, Torre E - 10º, A, B, C
1000-090 Lisboa
Tel. 210 989 252 Fax 210 989 259

GESTÃO DO PROJECTO:

Rua da Escola Politécnica 38, 2º
1250-102 Lisboa
Tel. 217 966 700 Fax 217 966 701
ma@rockbuilding.com

ARQUITECTURA PAISAGISTA:

Clt. Fregal dos Chãos - Apart. 439
1050-065 Lisboa
Tel/Fax 268 743 577
orla@orla.pt

INFRAESTRUTURAS:

ALFRAPARK - Escola do Servidão, 4 - Edifício C - Piso 1 3rd - Alfragal
2015-051 MADRADA
Tel. 210 987 201 Fax 210 067 299
www.procon.pt procon@procon.pt

PROJECTO:

PROJECTO DE REPARCELAMENTO DA UE1 DO PLANO DE PORMENOR DA PRAIA GRANDE
PROJECTO DE LICENCIAMENTO DAS OBRAS DE URBANIZAÇÃO

ESPECIALIDADE:

INFRAESTRUTURAS VIÁRIAS

FASE DO PROJECTO:

LICENCIAMENTO

DESIGNAÇÃO:

ALDEAMENTO VIA 20 e VIA 21
PLANTAS E PERFIS LONGITUDINAIS

DATA:

Abr. 2013

ESCALA:

H=1/500
V=1/50

N.º DESENHO:

038

FICHERO:

08213_038-0.dwg

Folha 1/1