
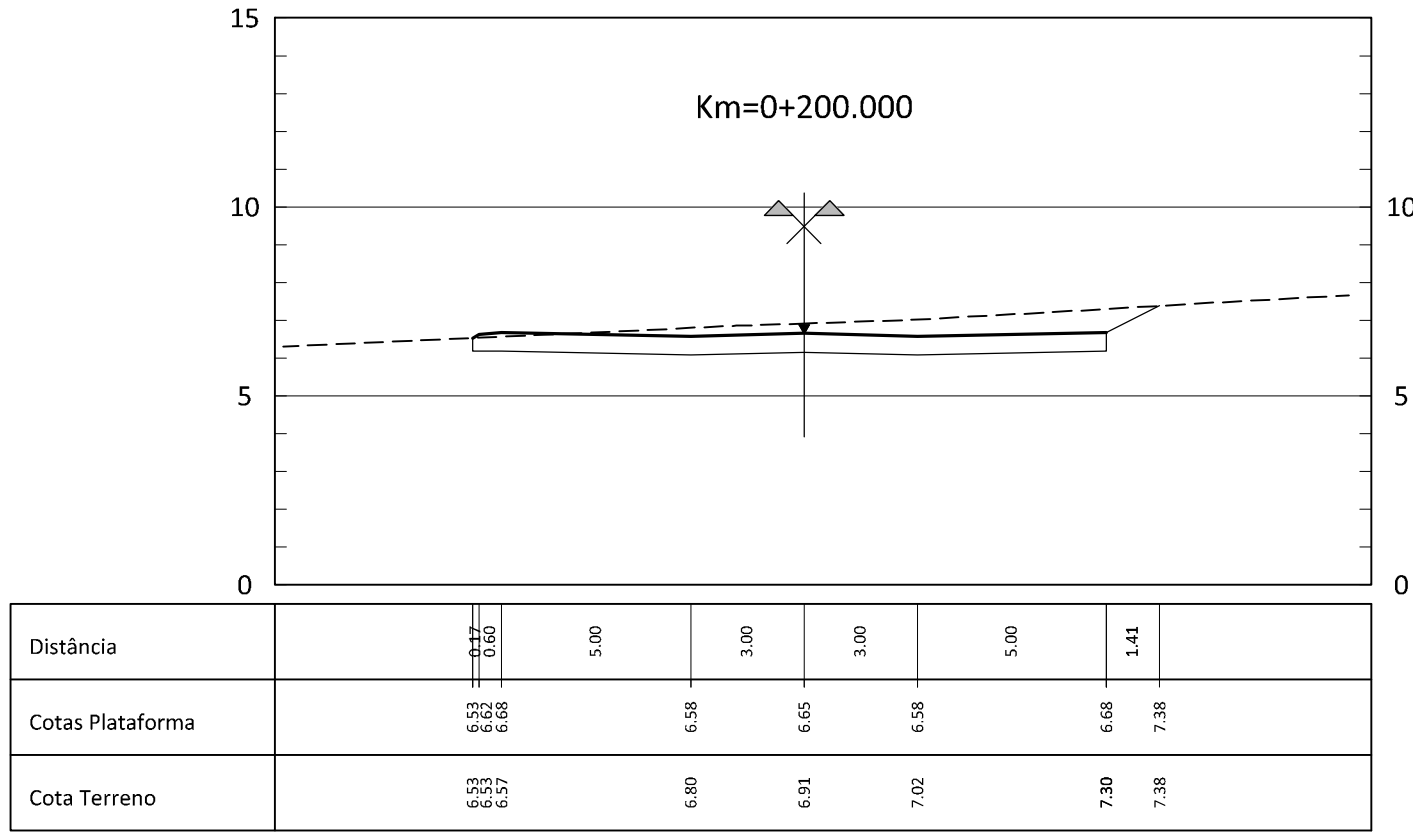
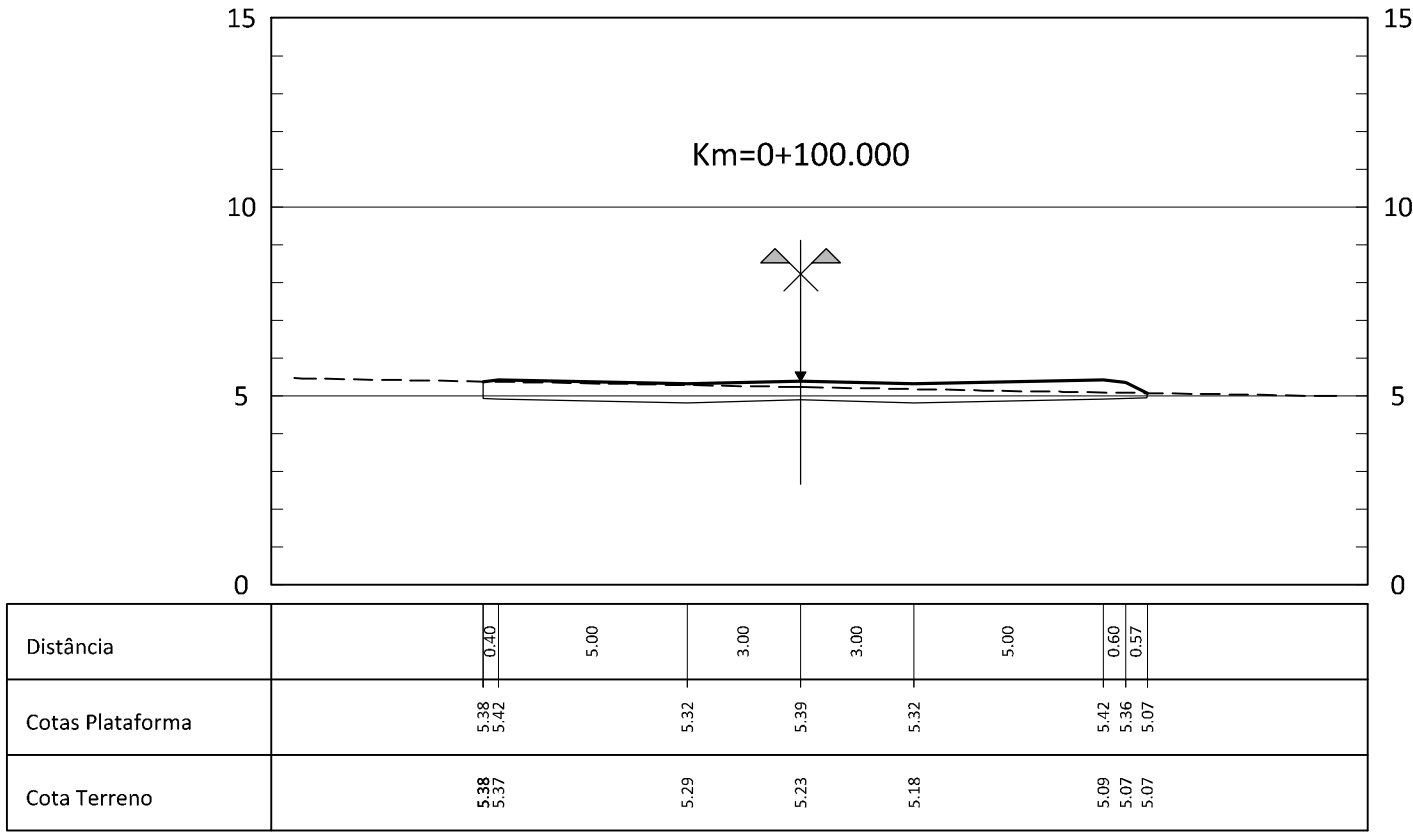
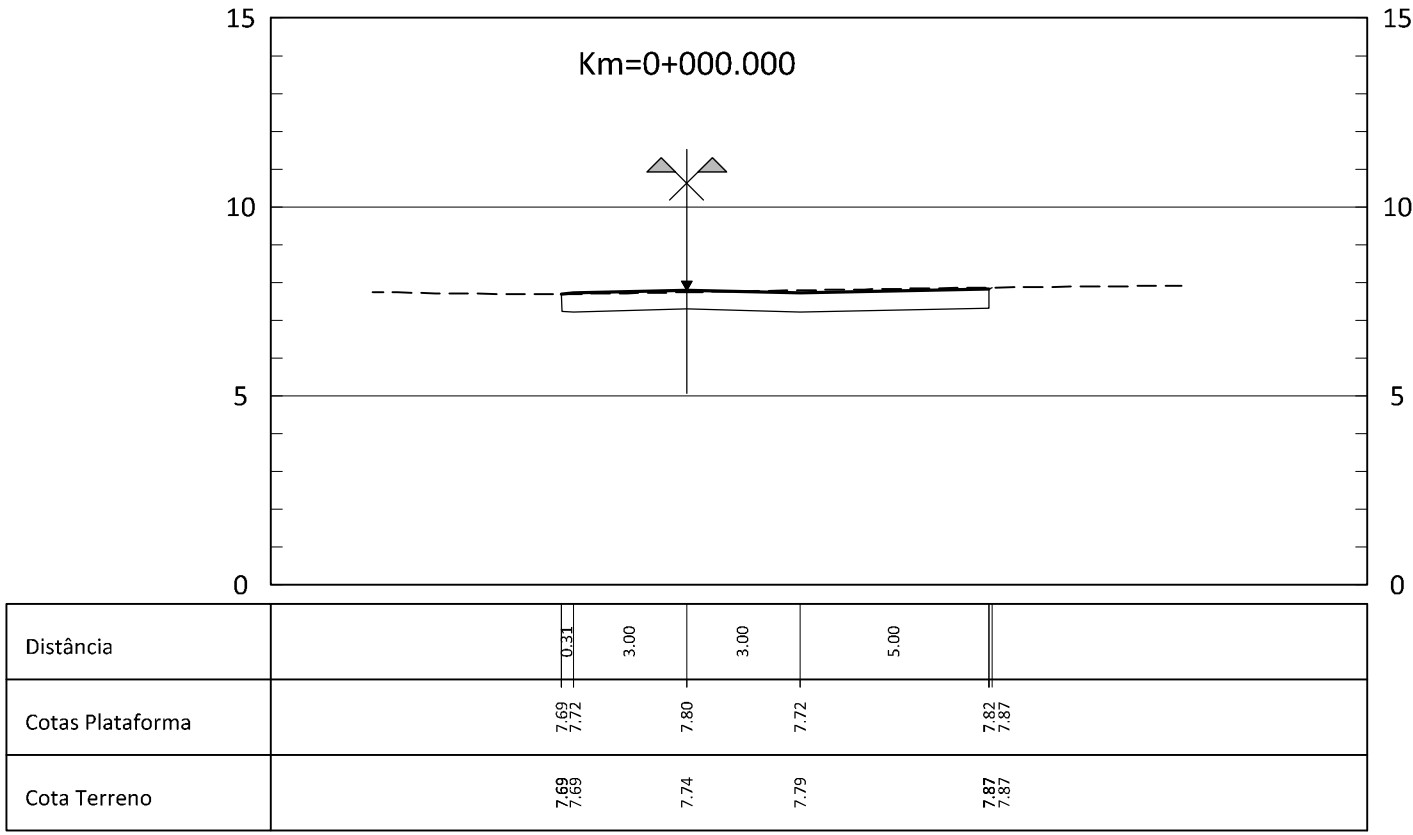
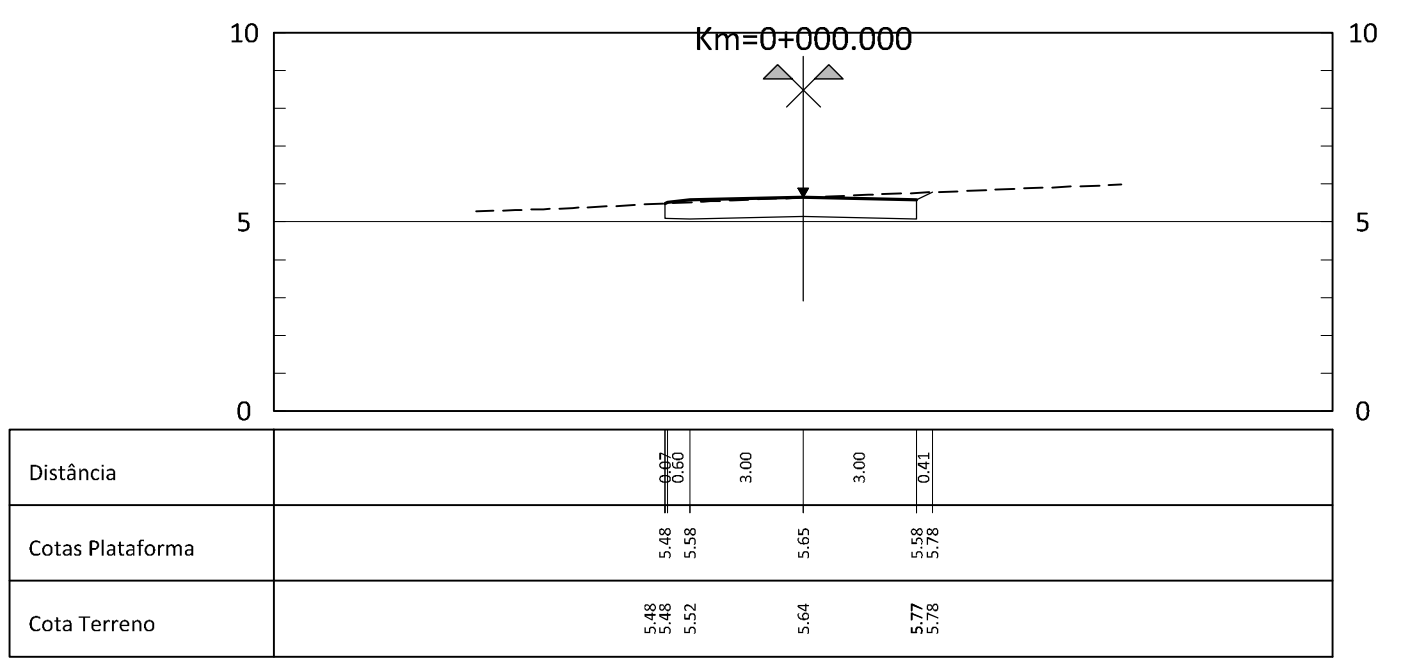
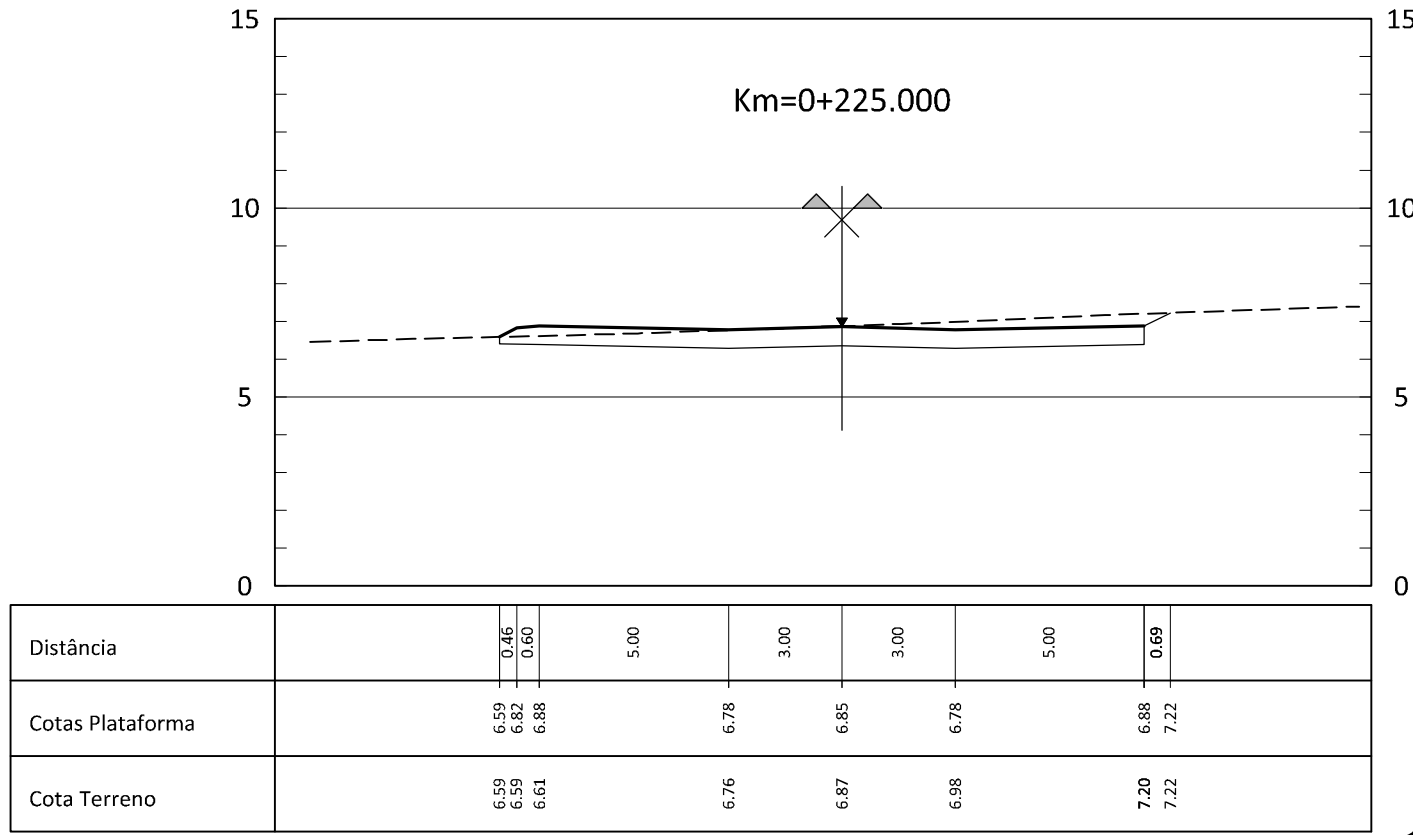
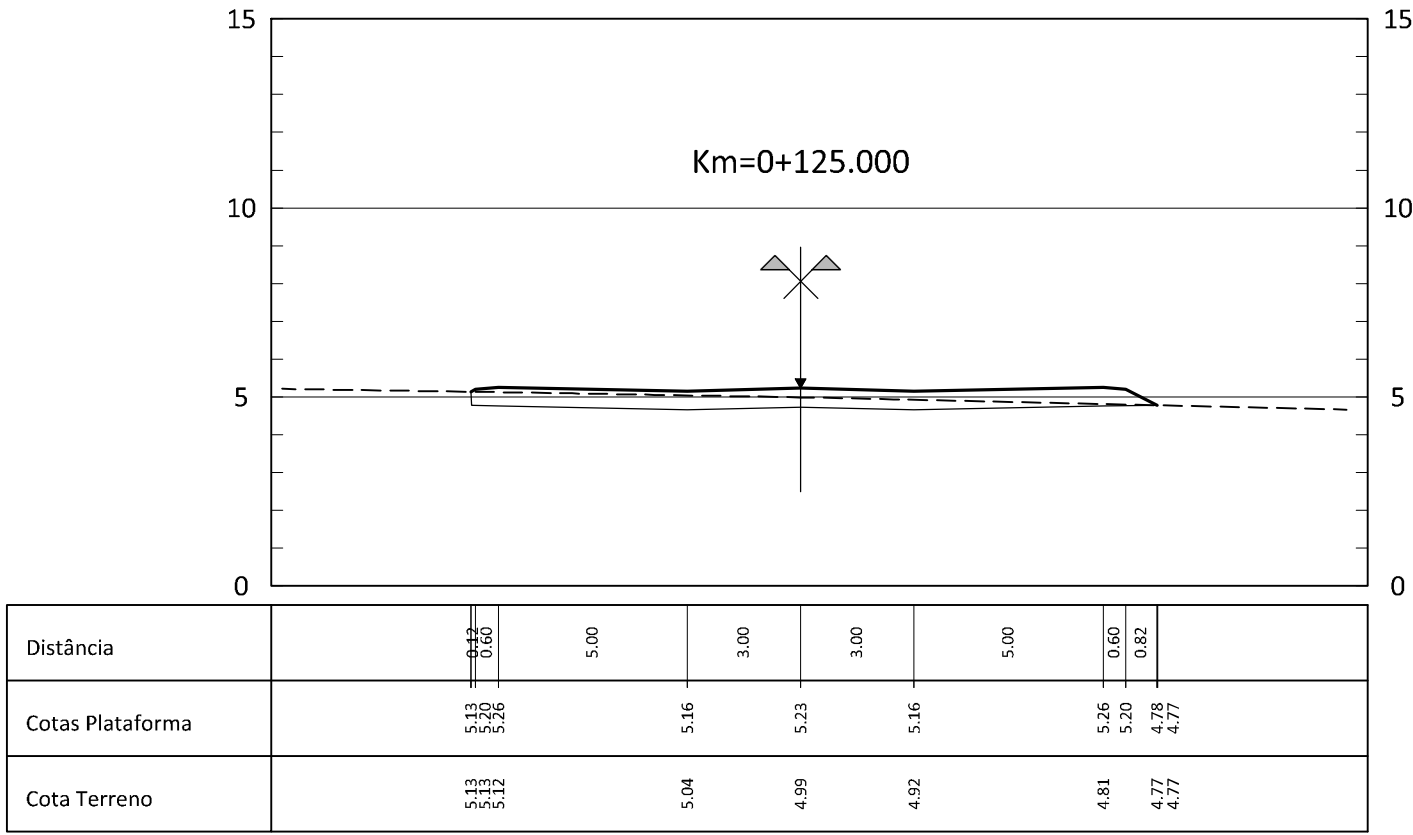
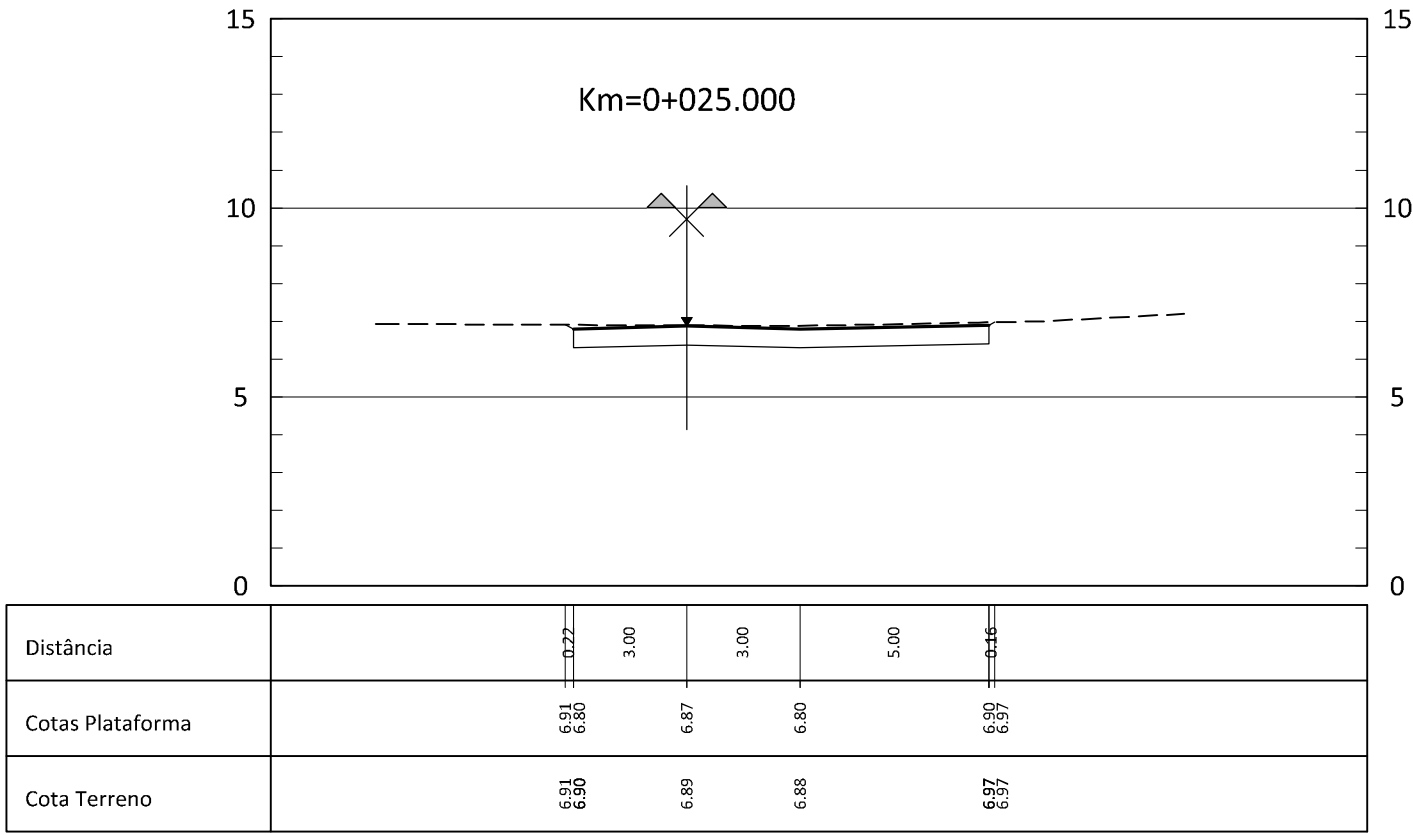
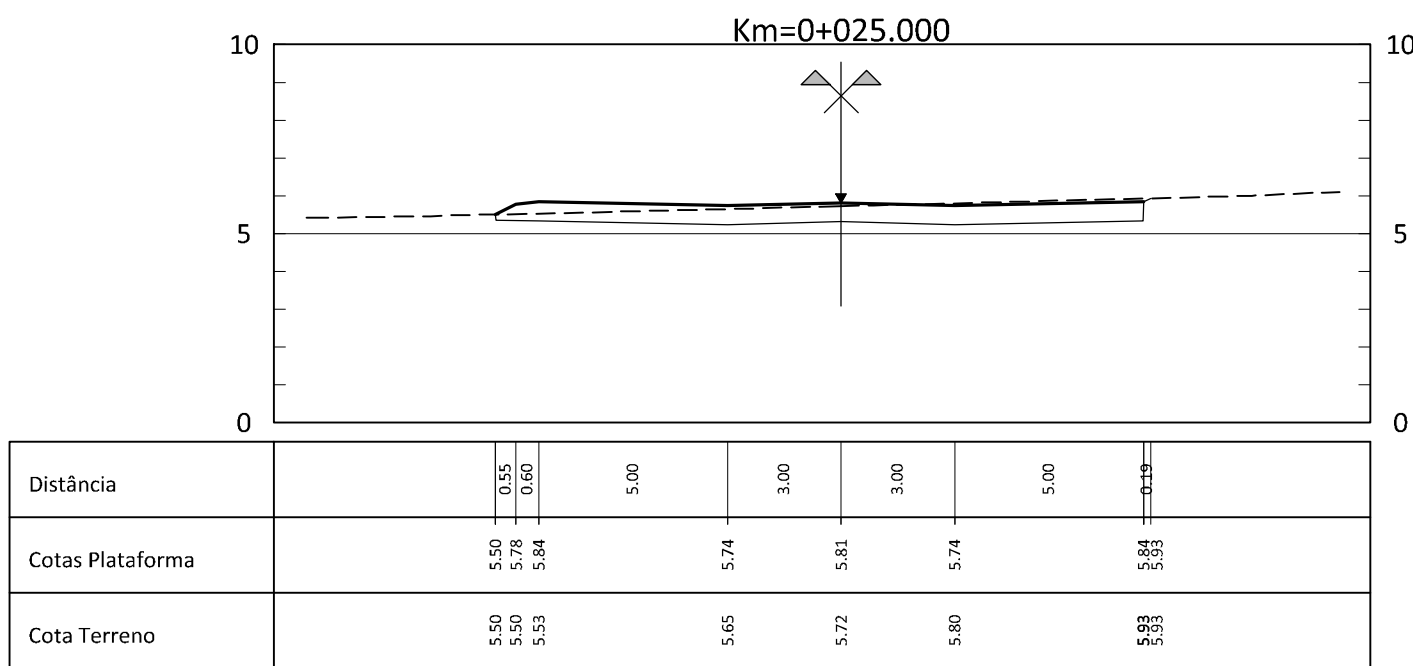
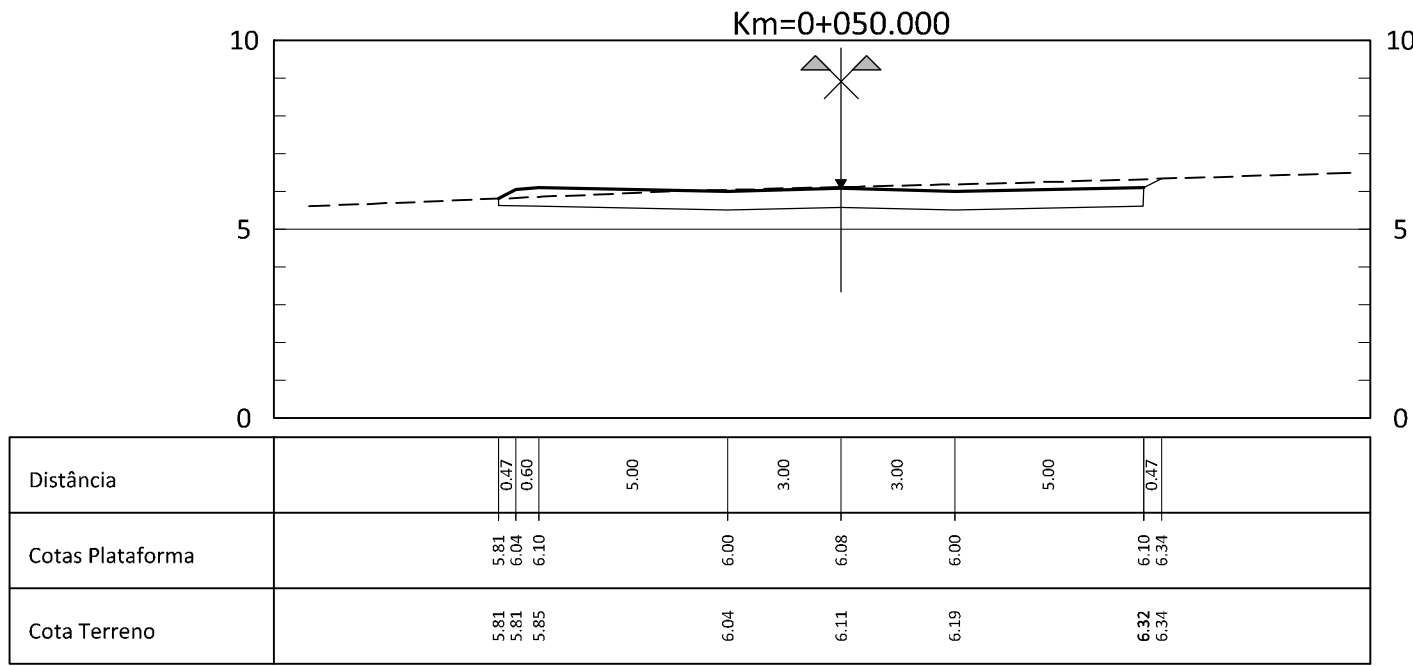
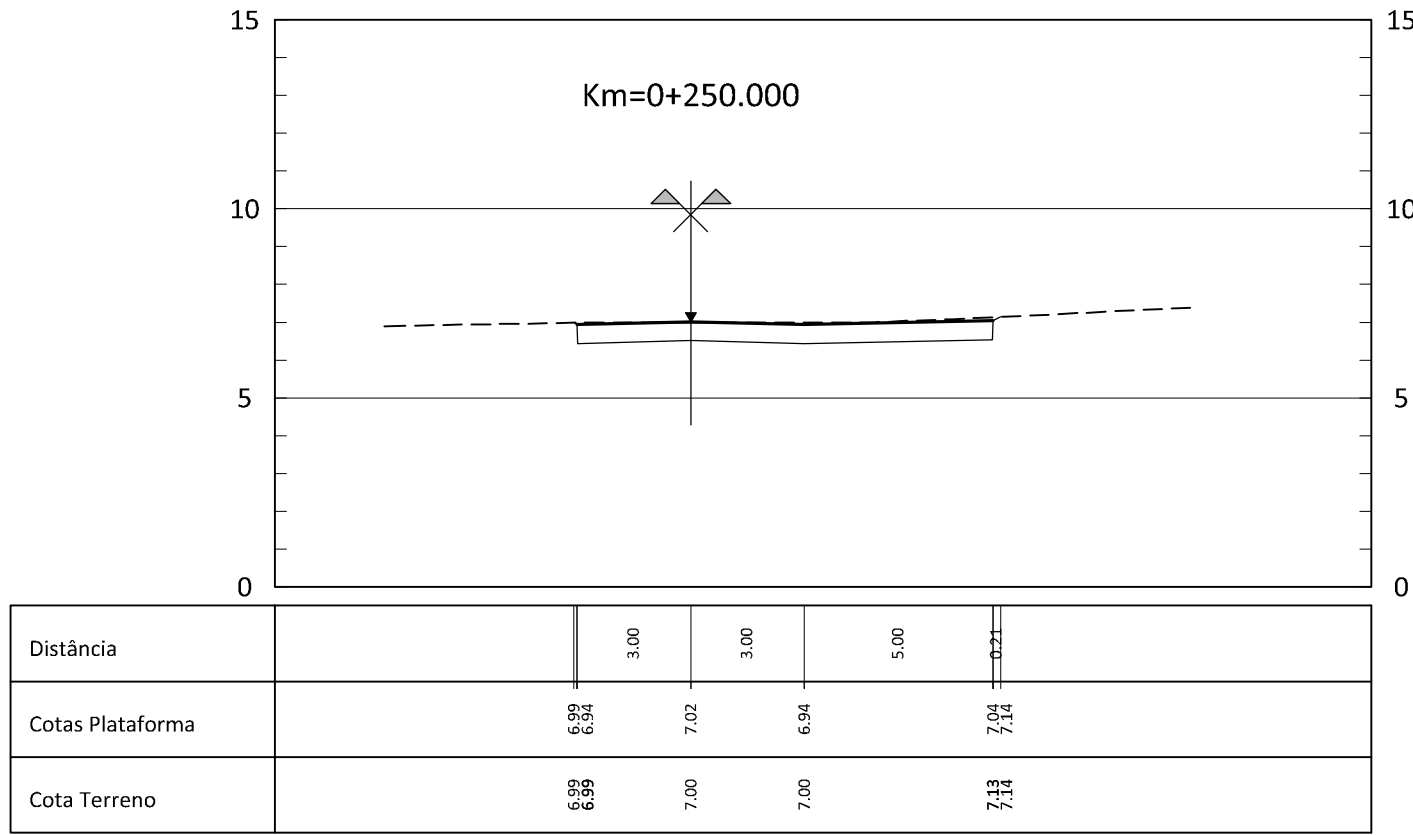
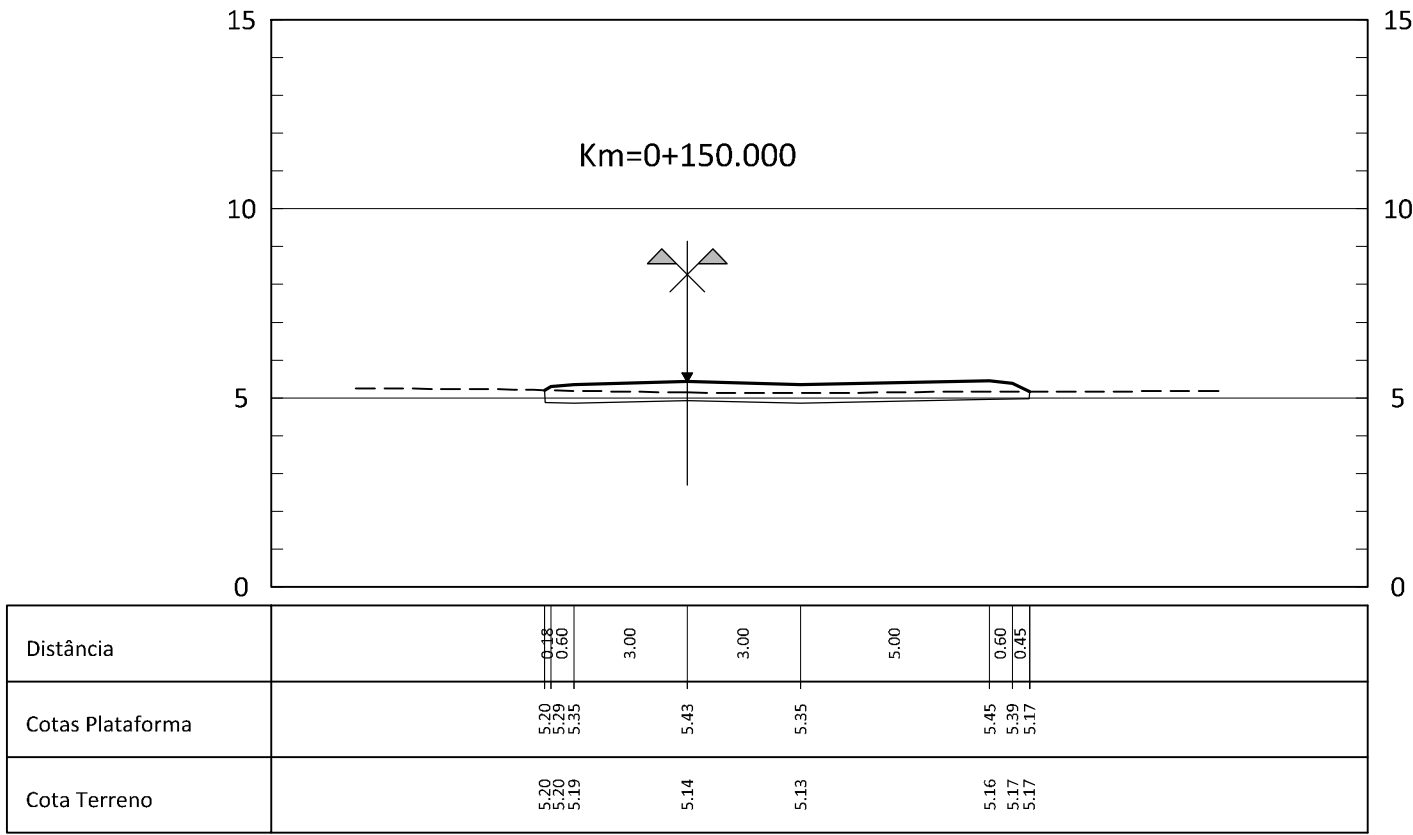
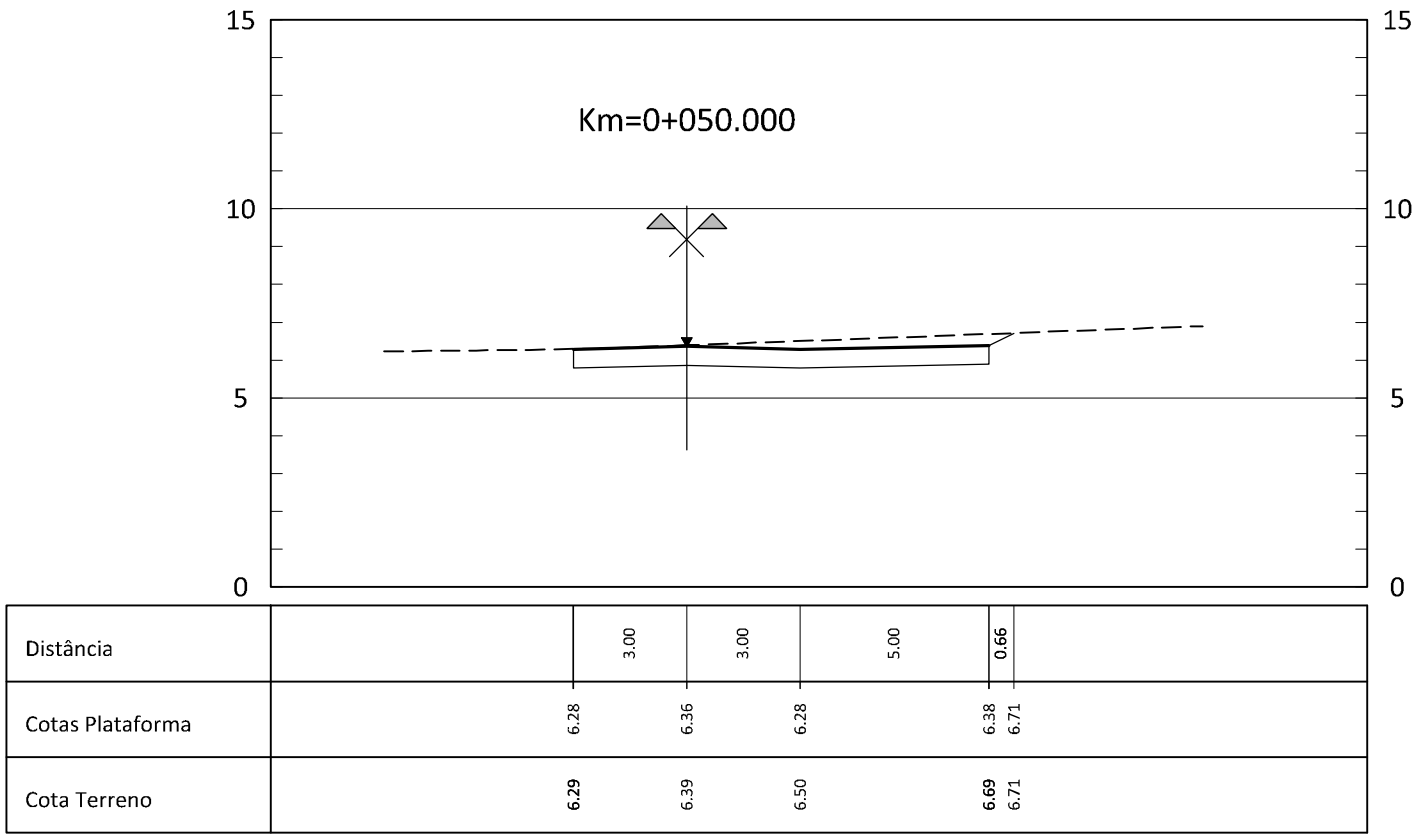
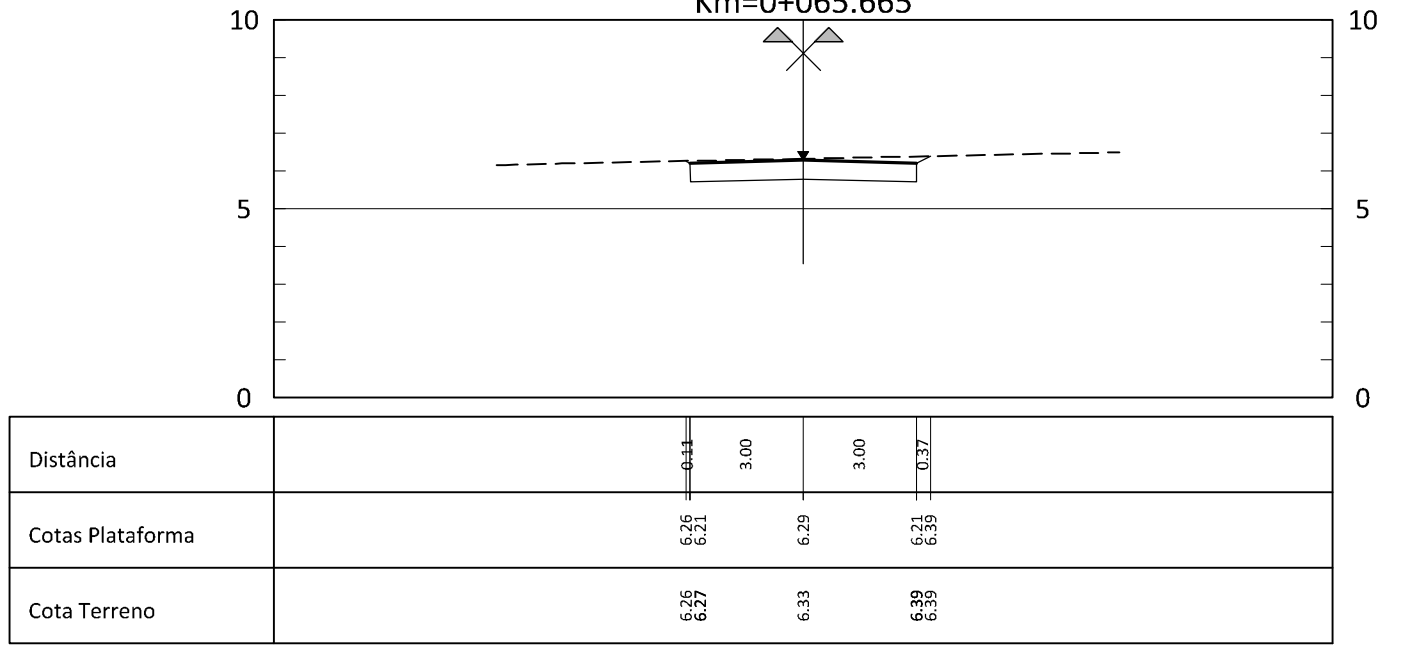
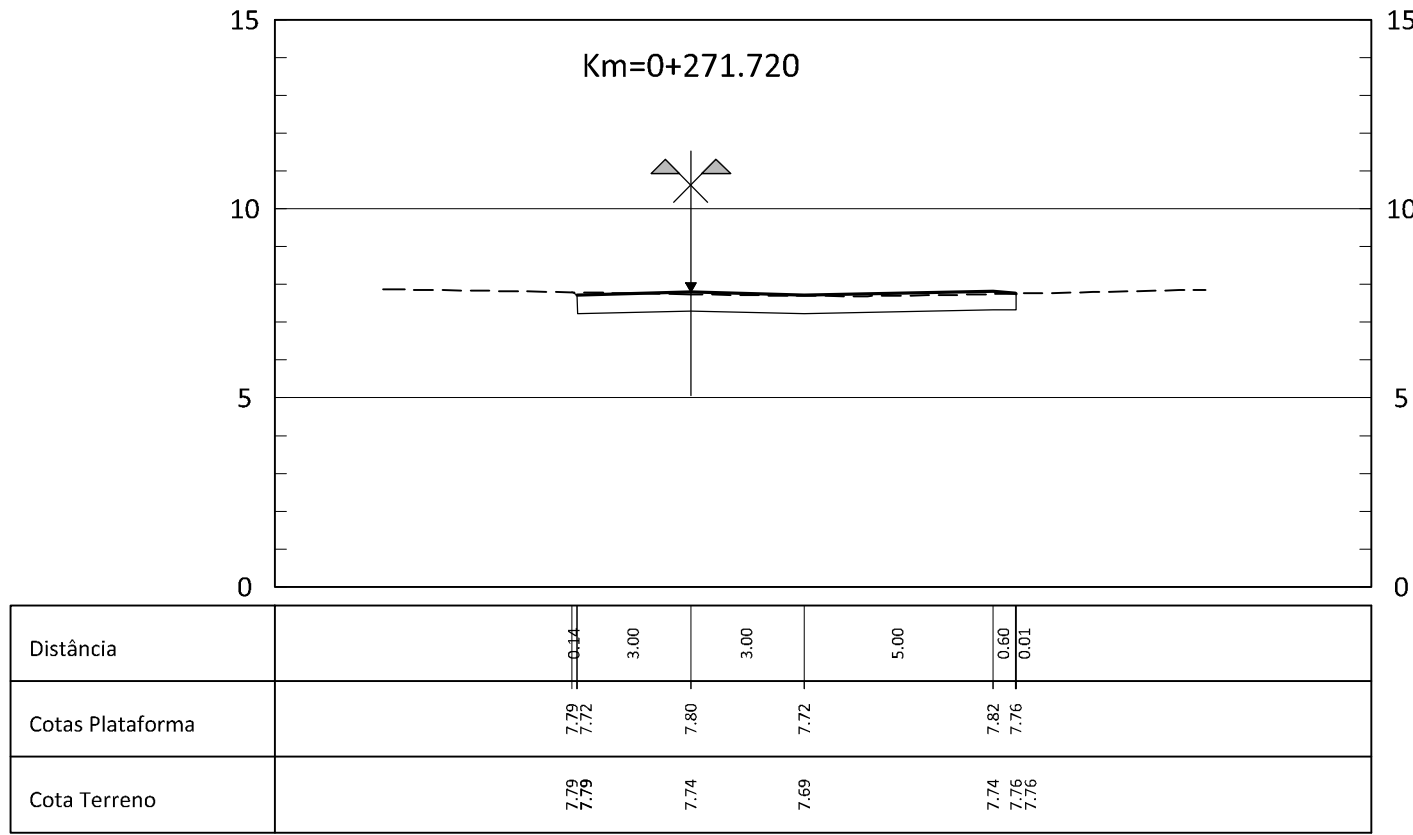
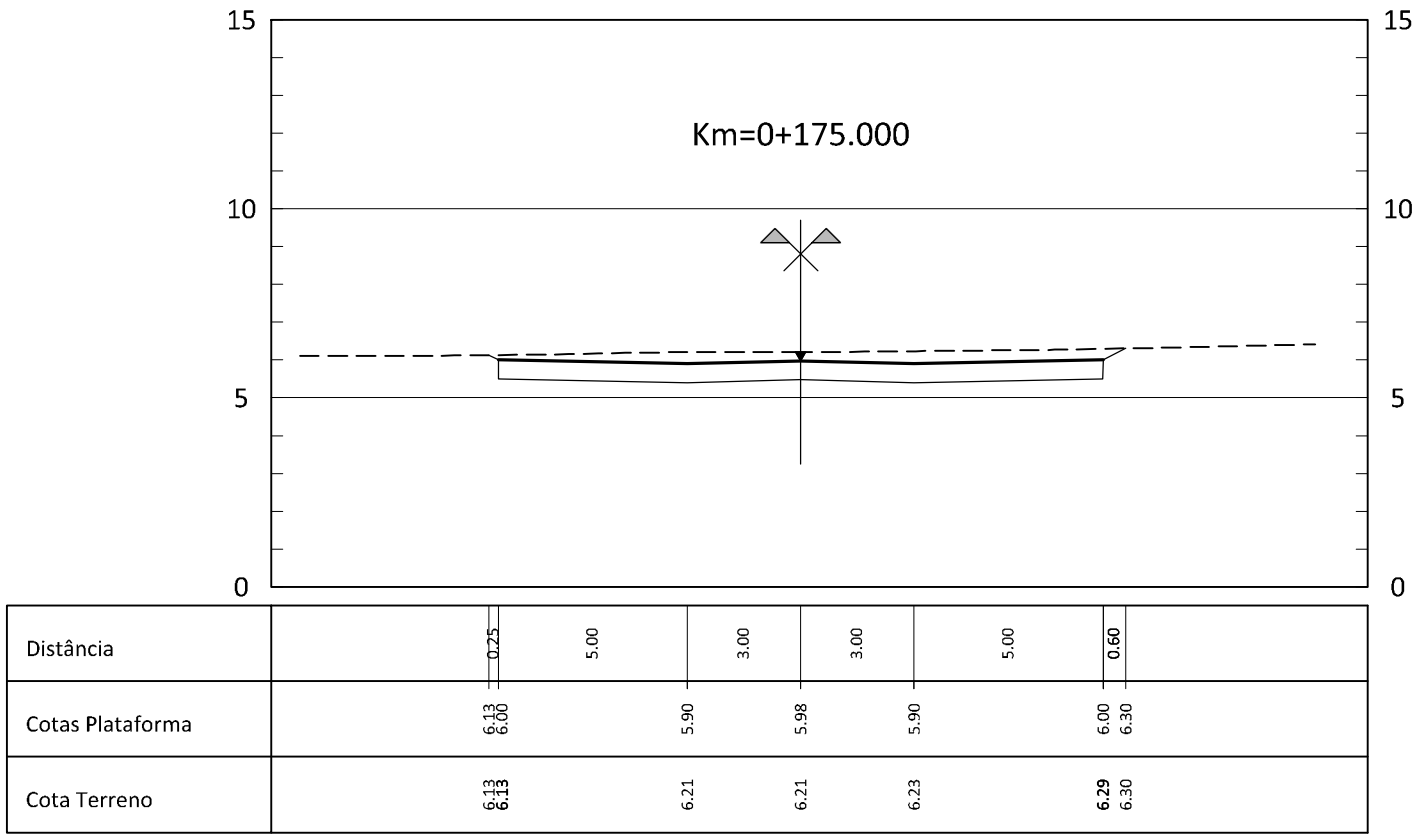


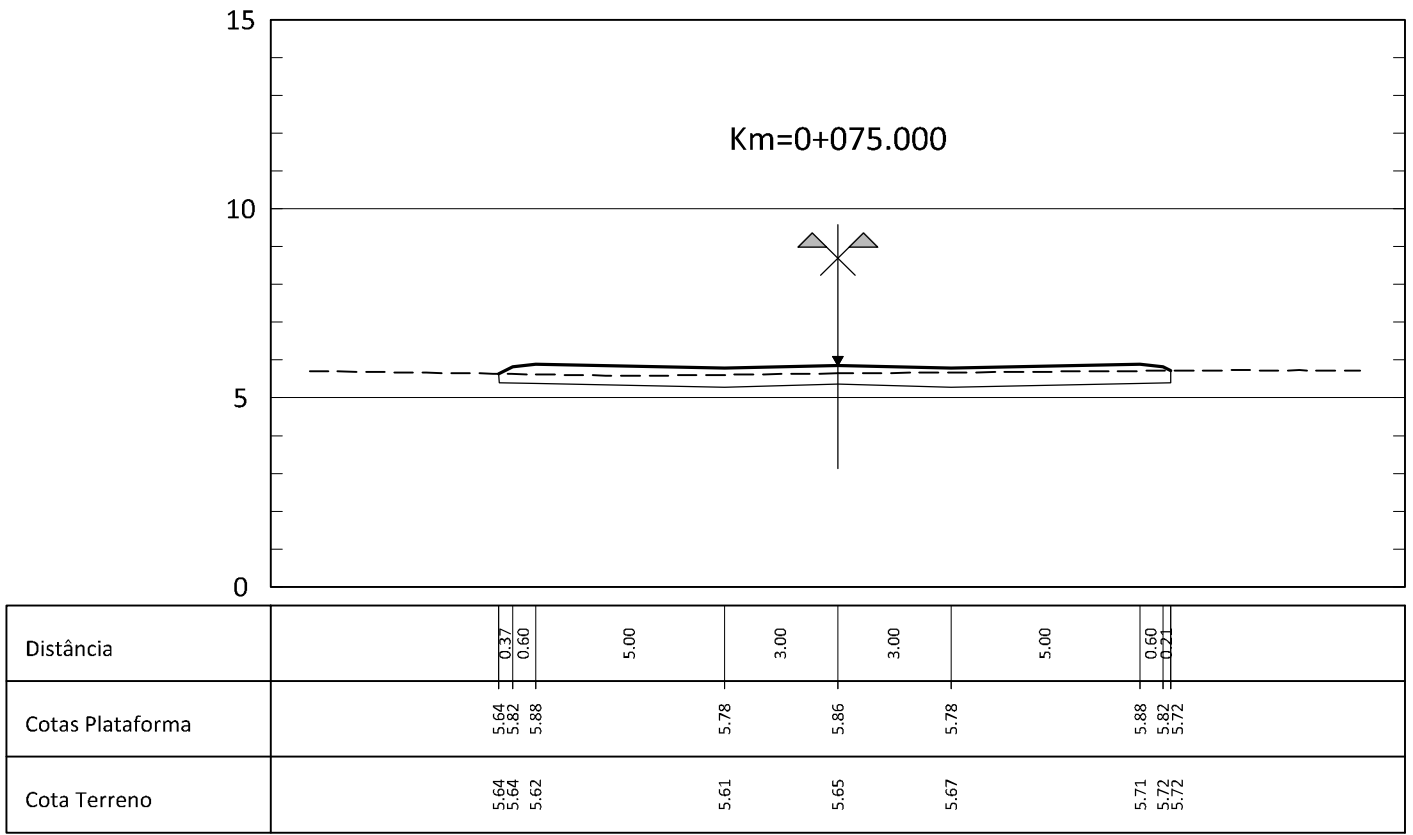

ALTERAÇÕES

CLIENTE:

Rua Tomás de Fonseca, Torre E - 10º, A, B, C
1000-290 Lisboa
Tel. 210 989 250 Fax 210 989 259
ma@rockbuilding.com

GESTÃO DO PROJECTO:

Rockbuilding
SOLID PROJECT MANAGEMENT

Rua da Escola Politécnica 38, 2º
1250-102 Lisboa
Tel. 210 989 250 Fax 210 989 259
ma@rockbuilding.com

ARQUITECTURA PAISAGISTA:

ORLA
Arquitectura Paisagista, Lda

Clt. Parque dos Chiosos - Apart. 439
1000-000 Lisboa
Tel. 210 989 250 Fax 210 989 259
www.procedi.pt

INFRAESTRUTURAS:

PROJECTO:

PROJECTO DE REPARCELAMENTO DA UE1 DO PLANO DE
PORMENOR DA PRAIA GRANDE
PROJECTO DE LICENCIAMENTO DAS OBRAS DE URBANIZAÇÃO

ESPECIALIDADE:

INFRAESTRUTURAS VIÁRIAS

FASE DO PROJECTO:

LICENCIAMENTO

DESIGNAÇÃO:

PERFIS TRANSVERSAIS
PARQUE 1-1 - Km 0+000 ao Km 0+271.720
PARQUE 1-2 - Km 0+000 ao Km 0+065.665

DATA:

Abr. 2013

ESCALA:

1/200

N.º DESENHO:

058

FICHEIRO:

08213_058-0.dwg

Folha 1/1