
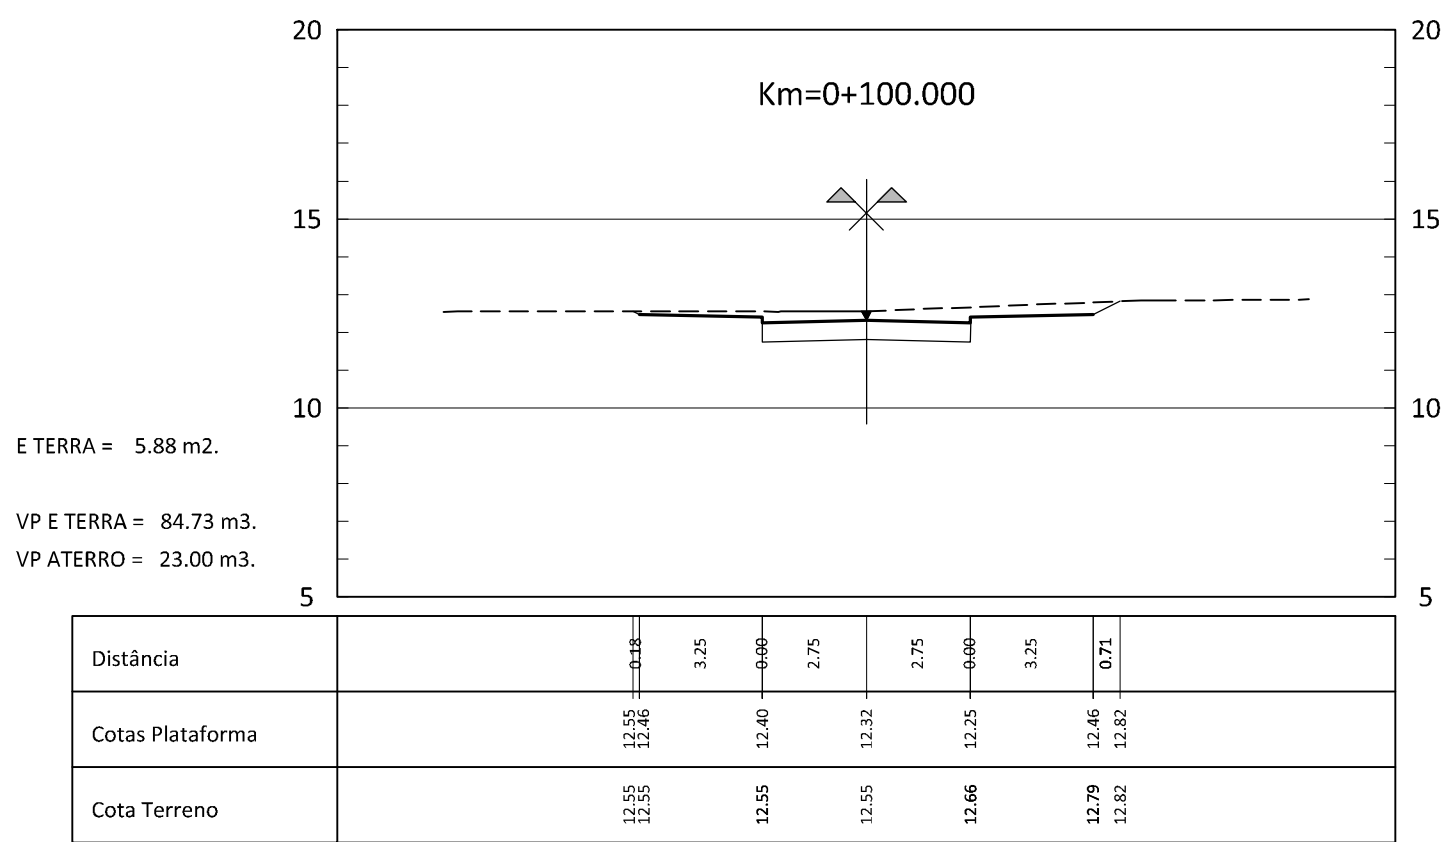
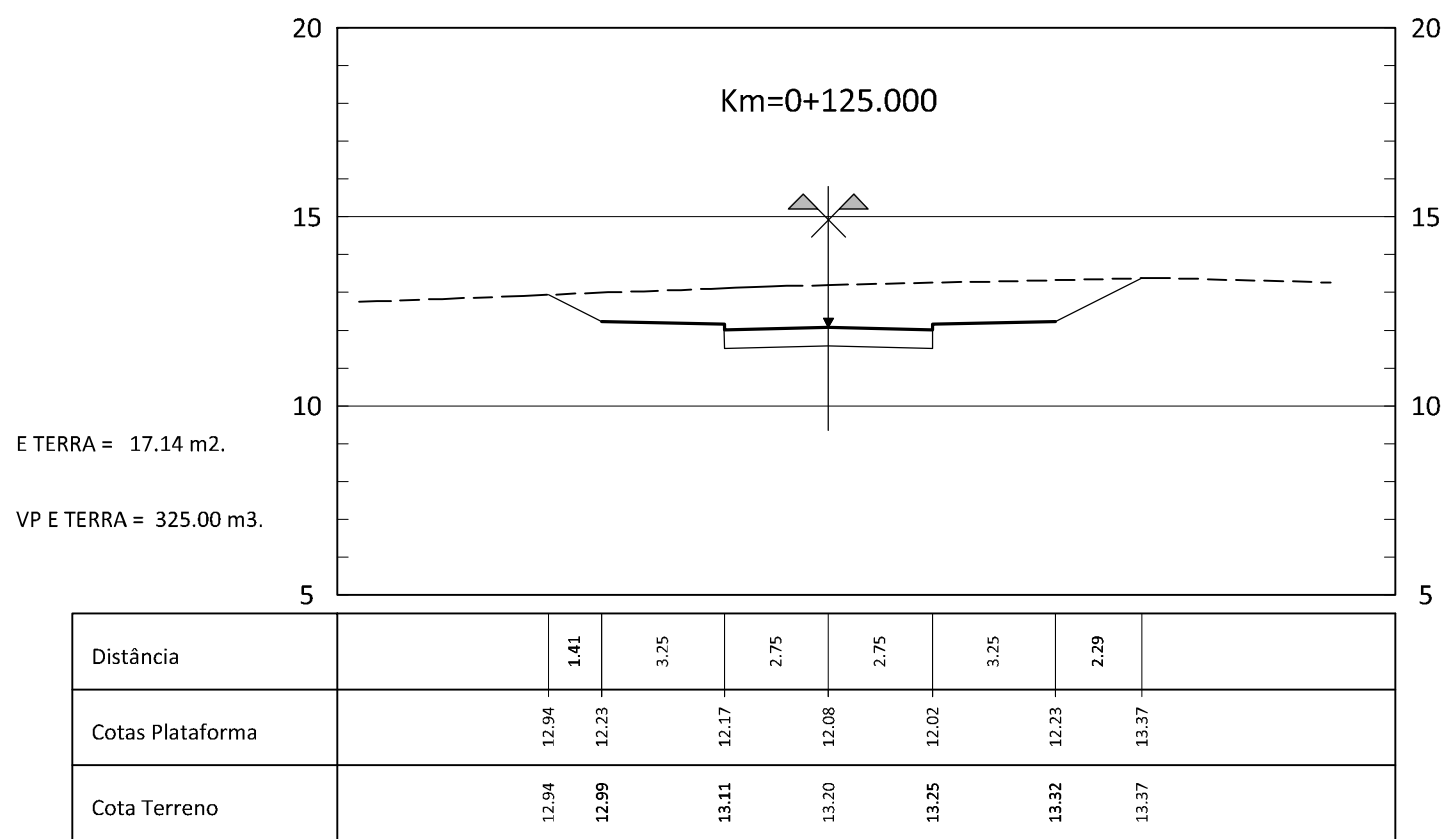
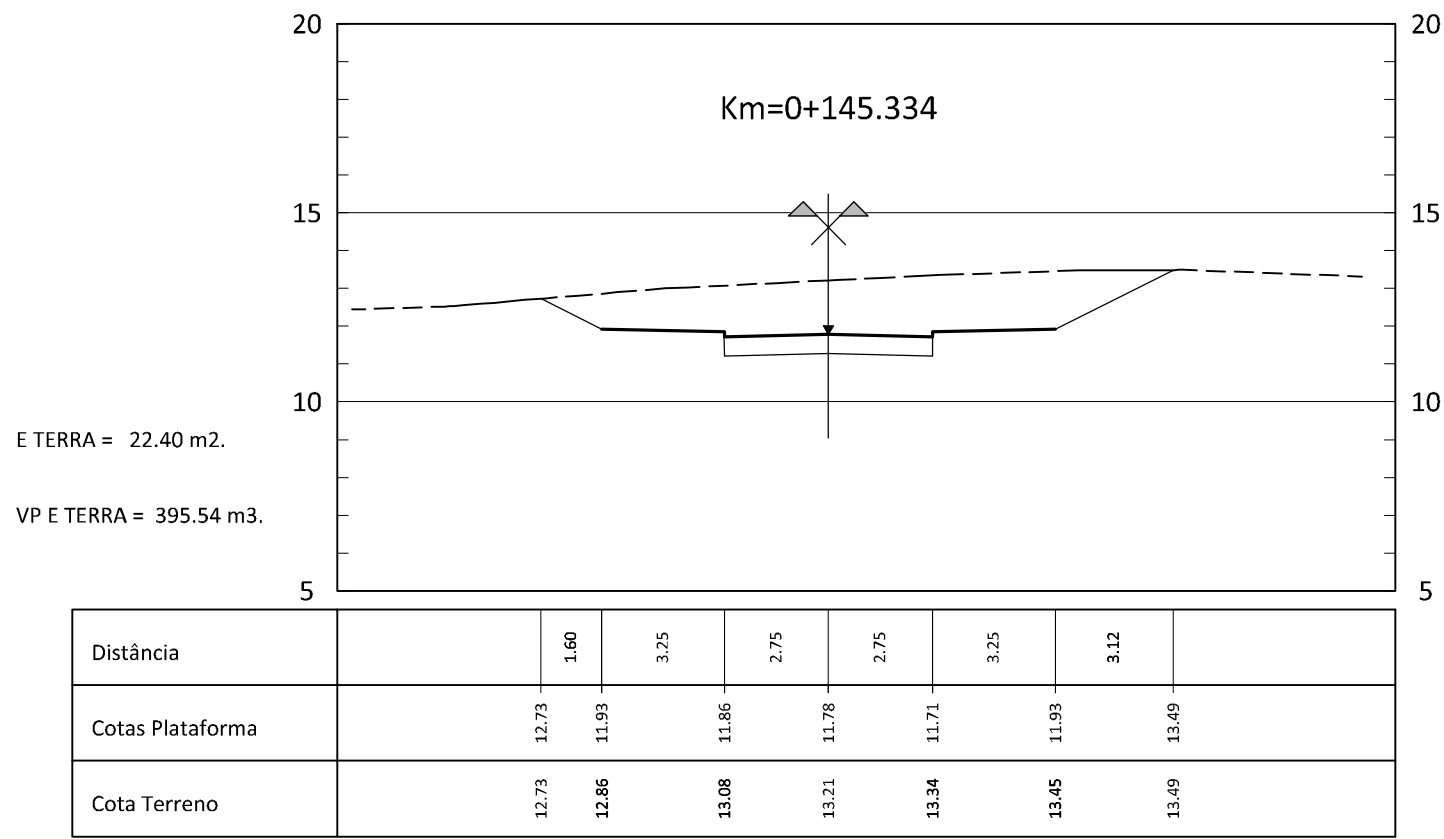
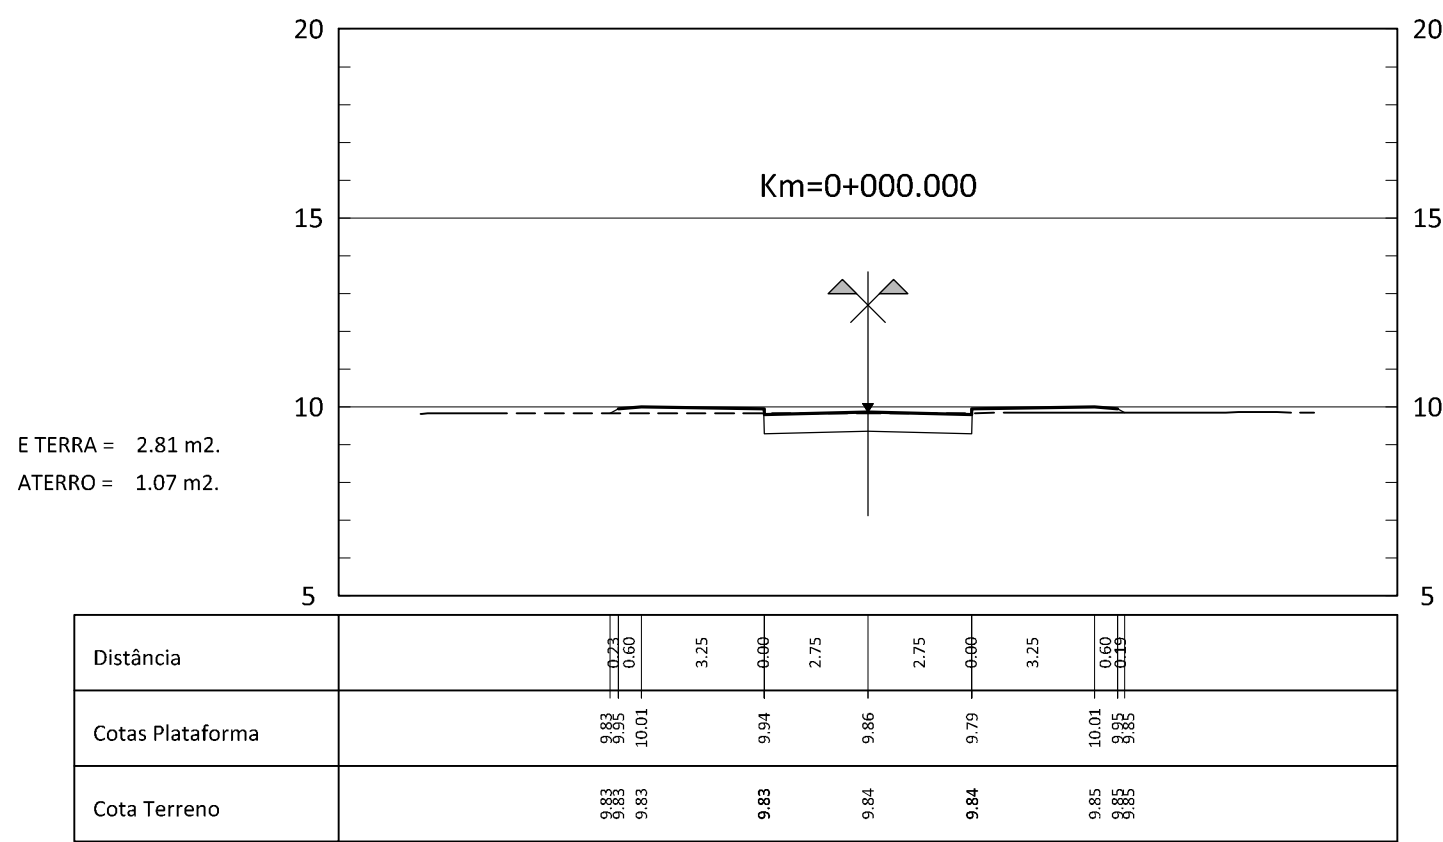
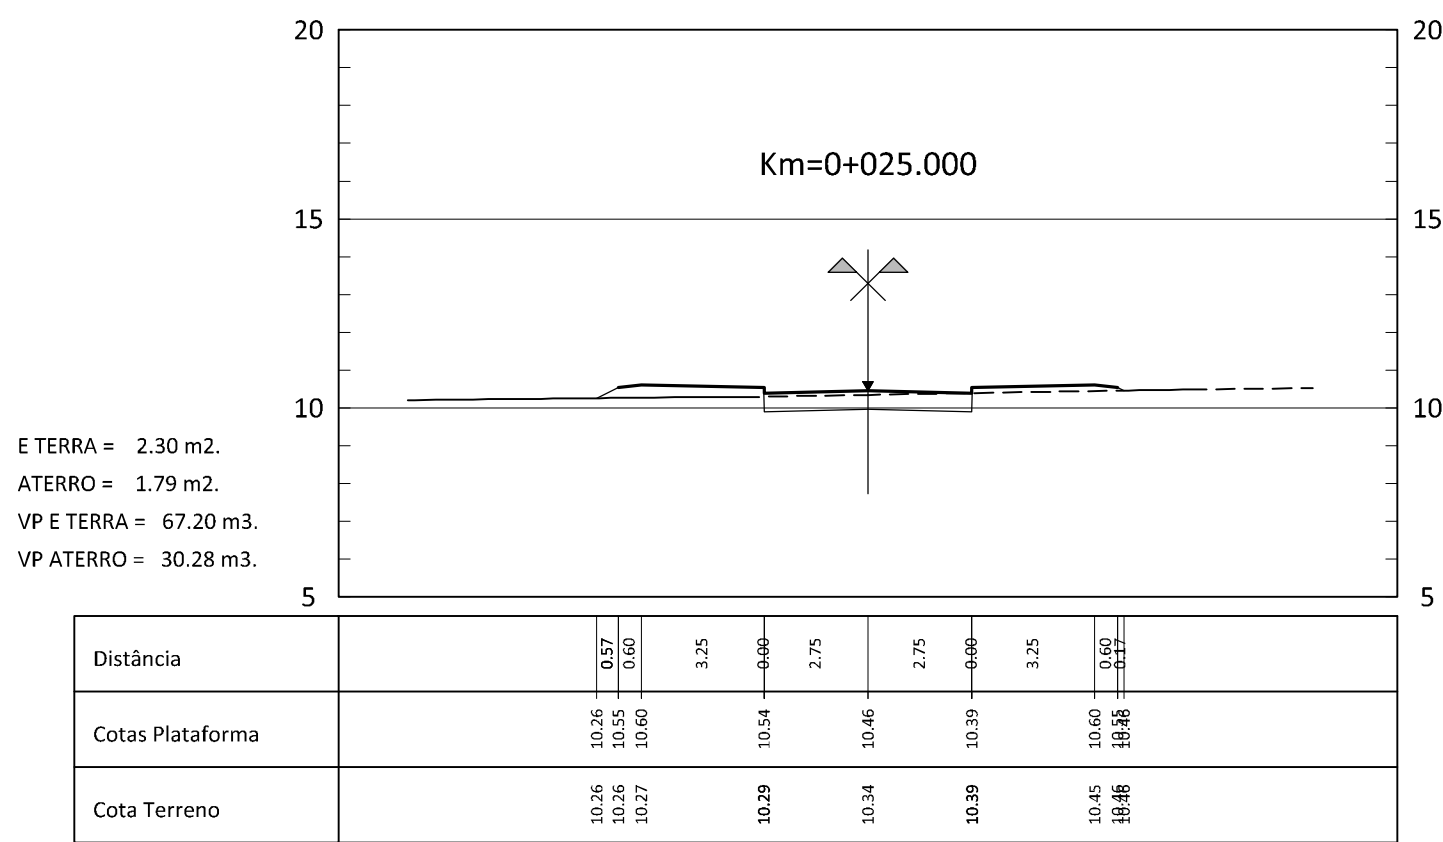
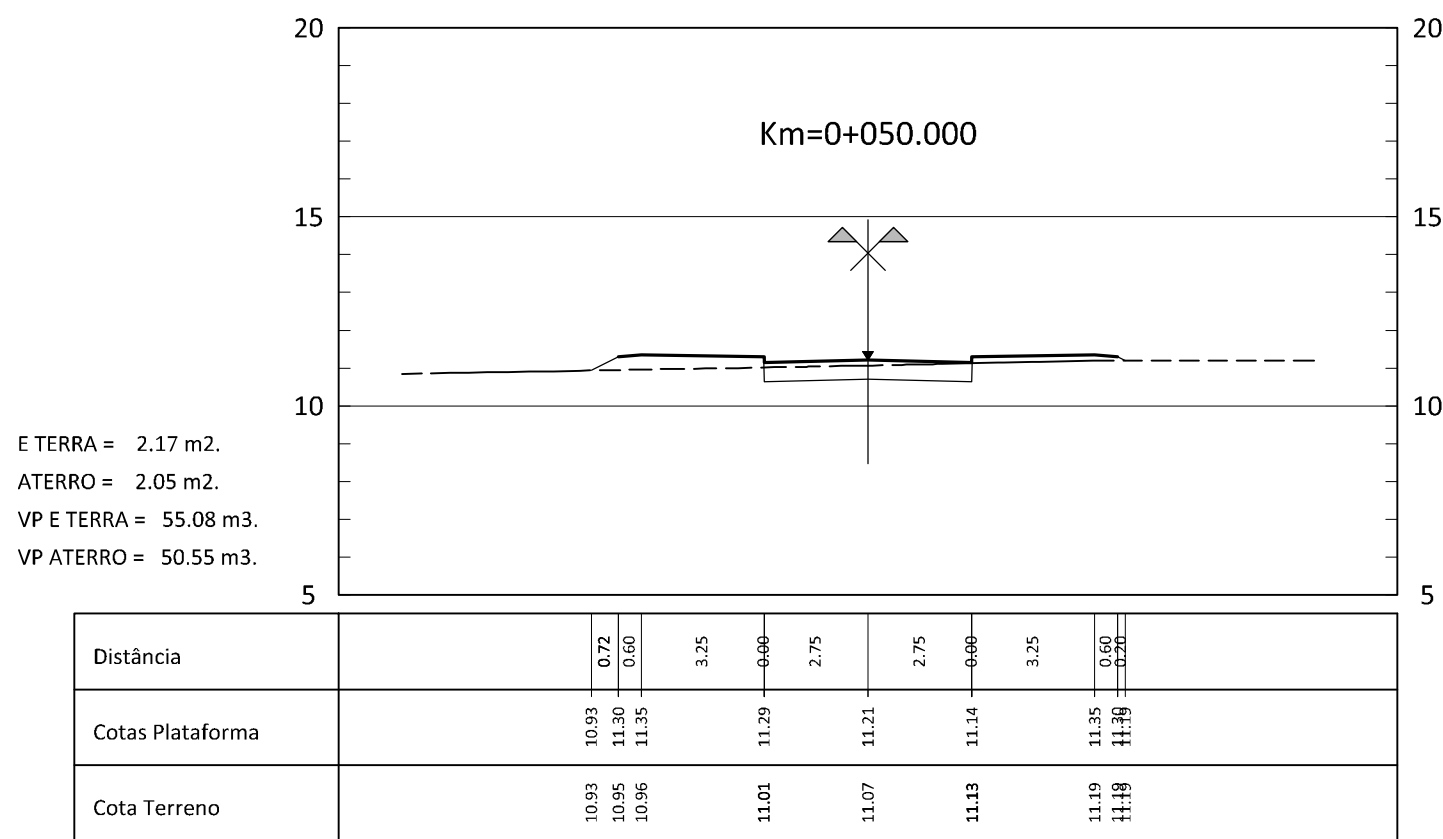
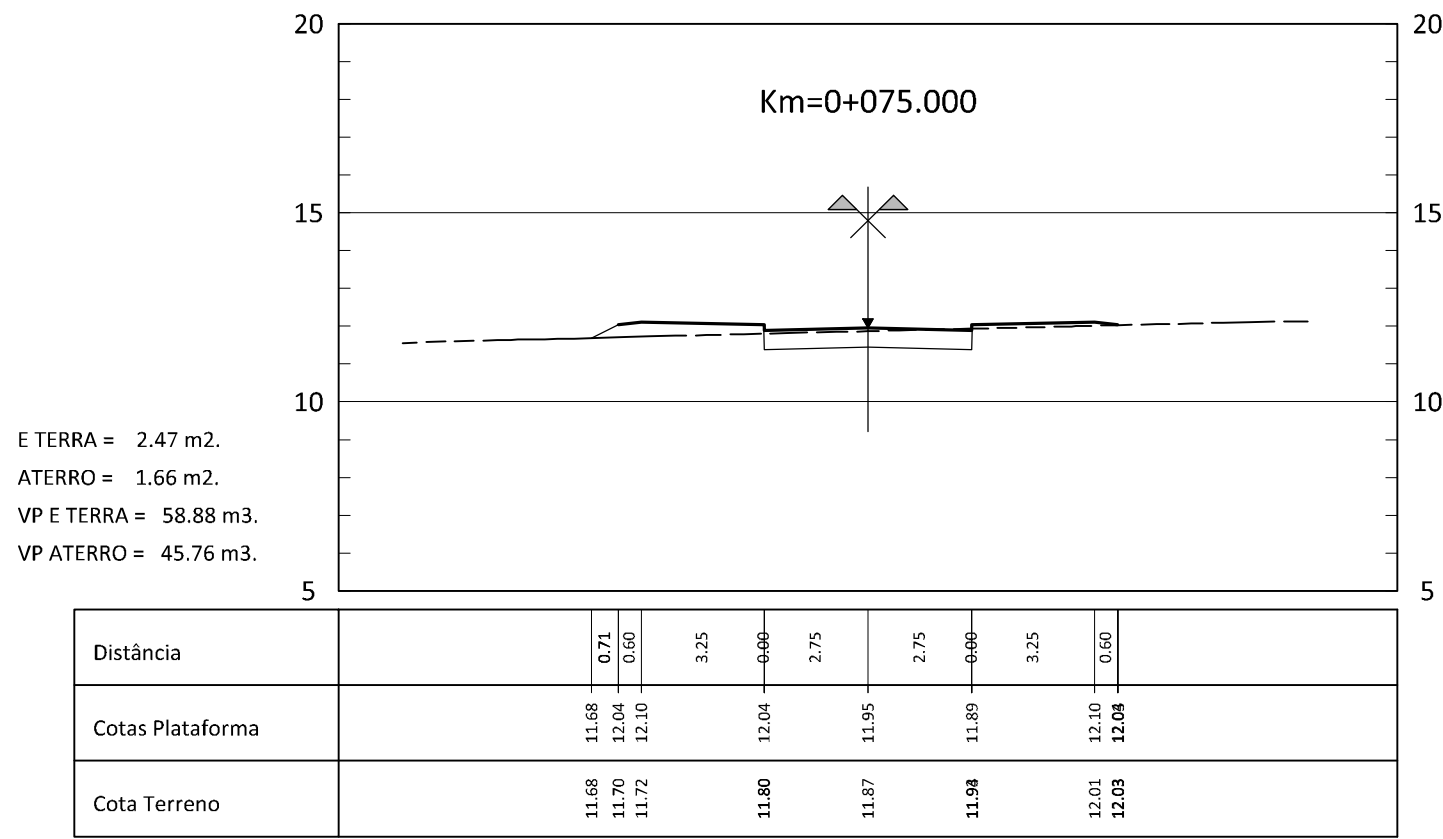
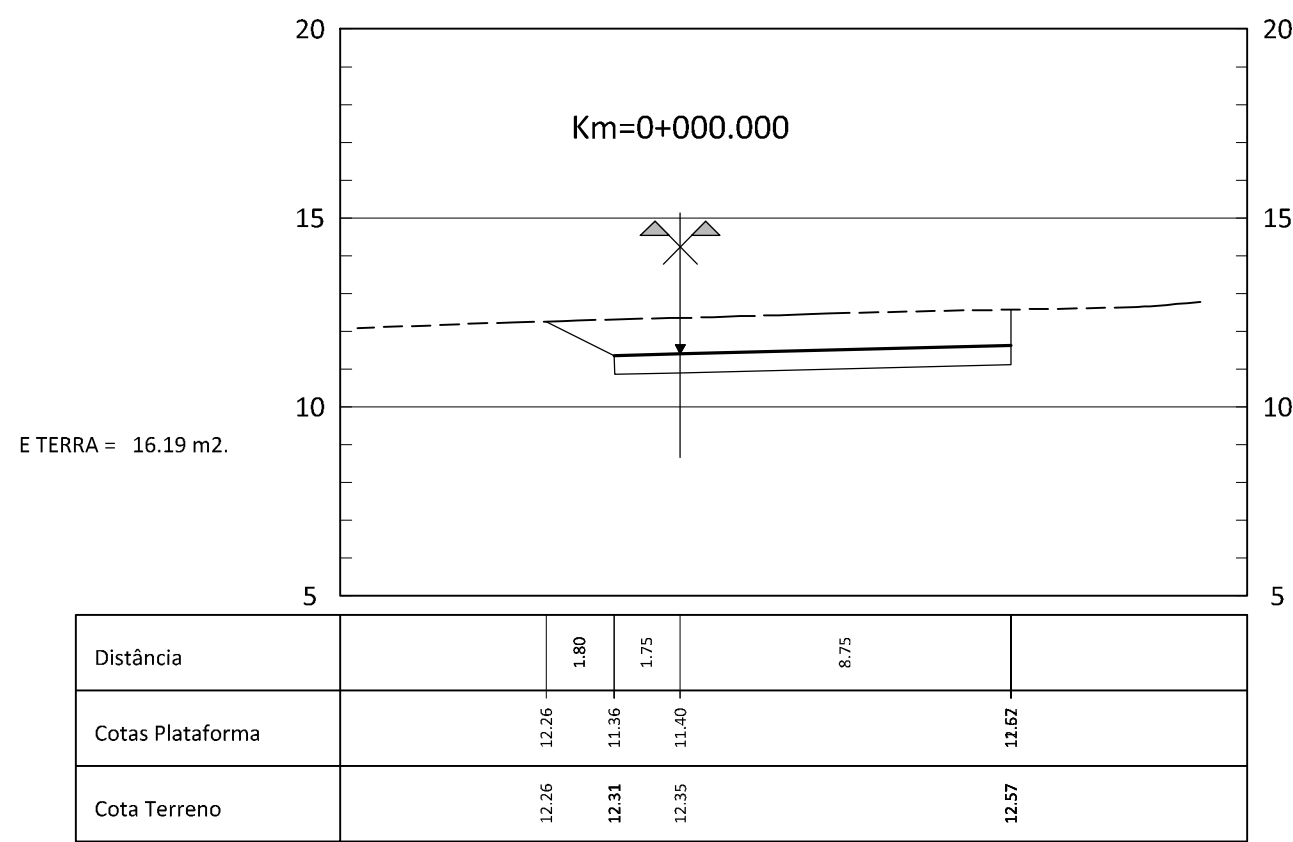
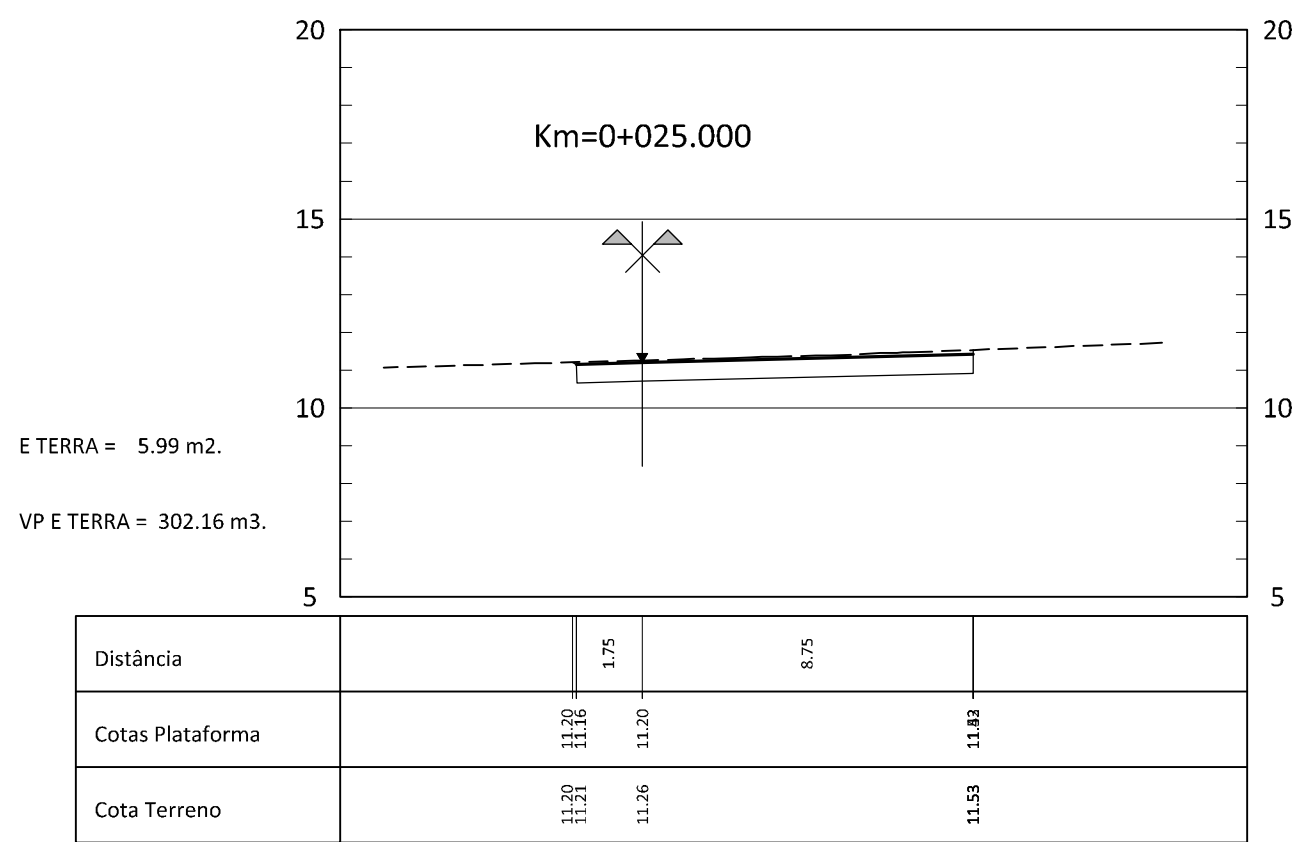
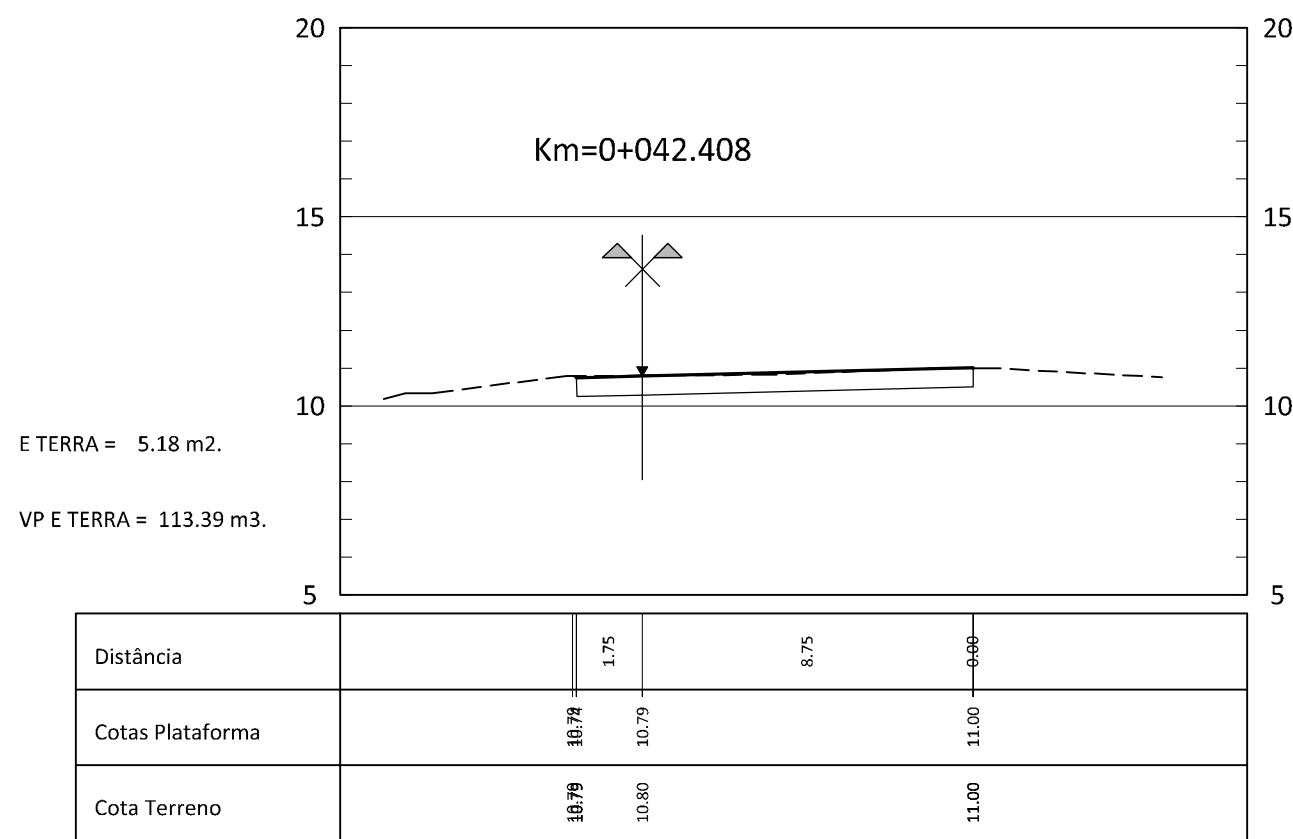
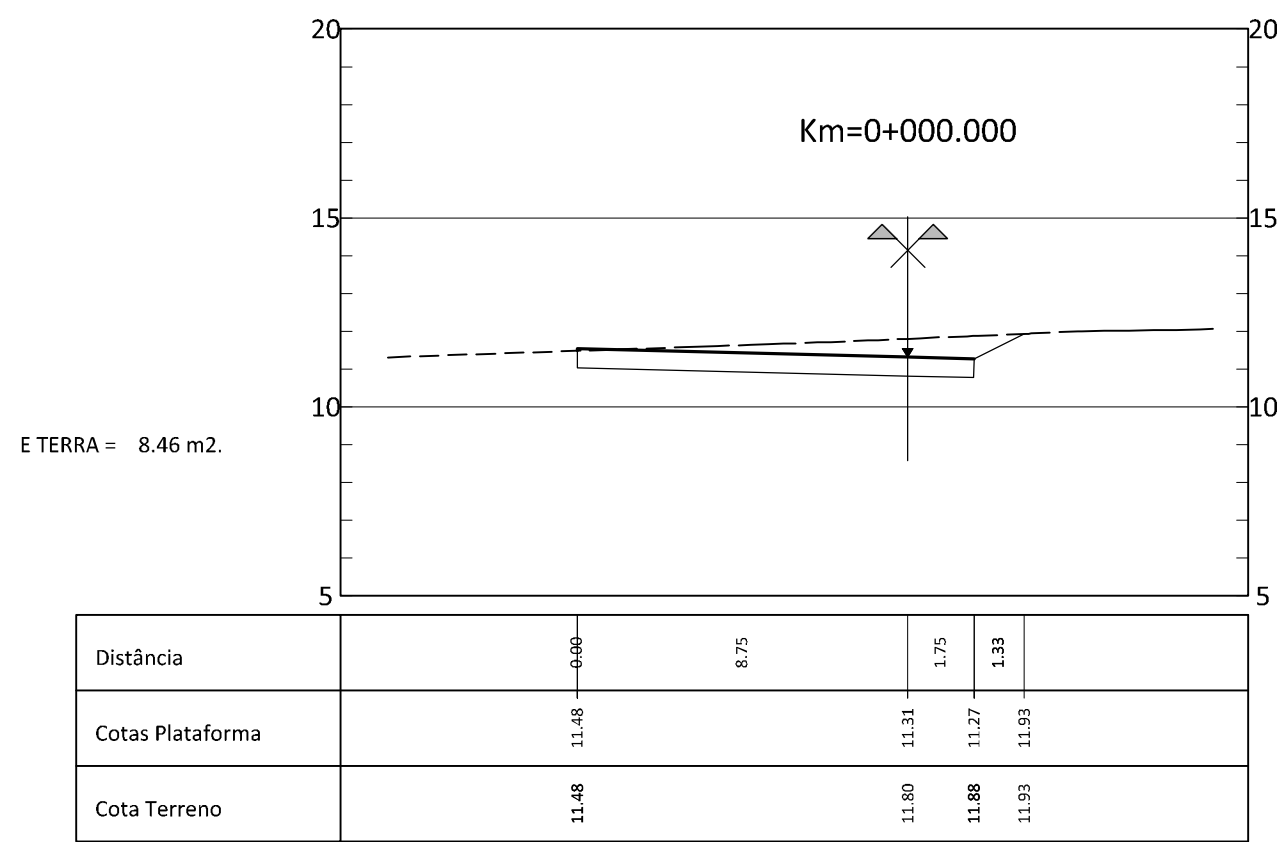
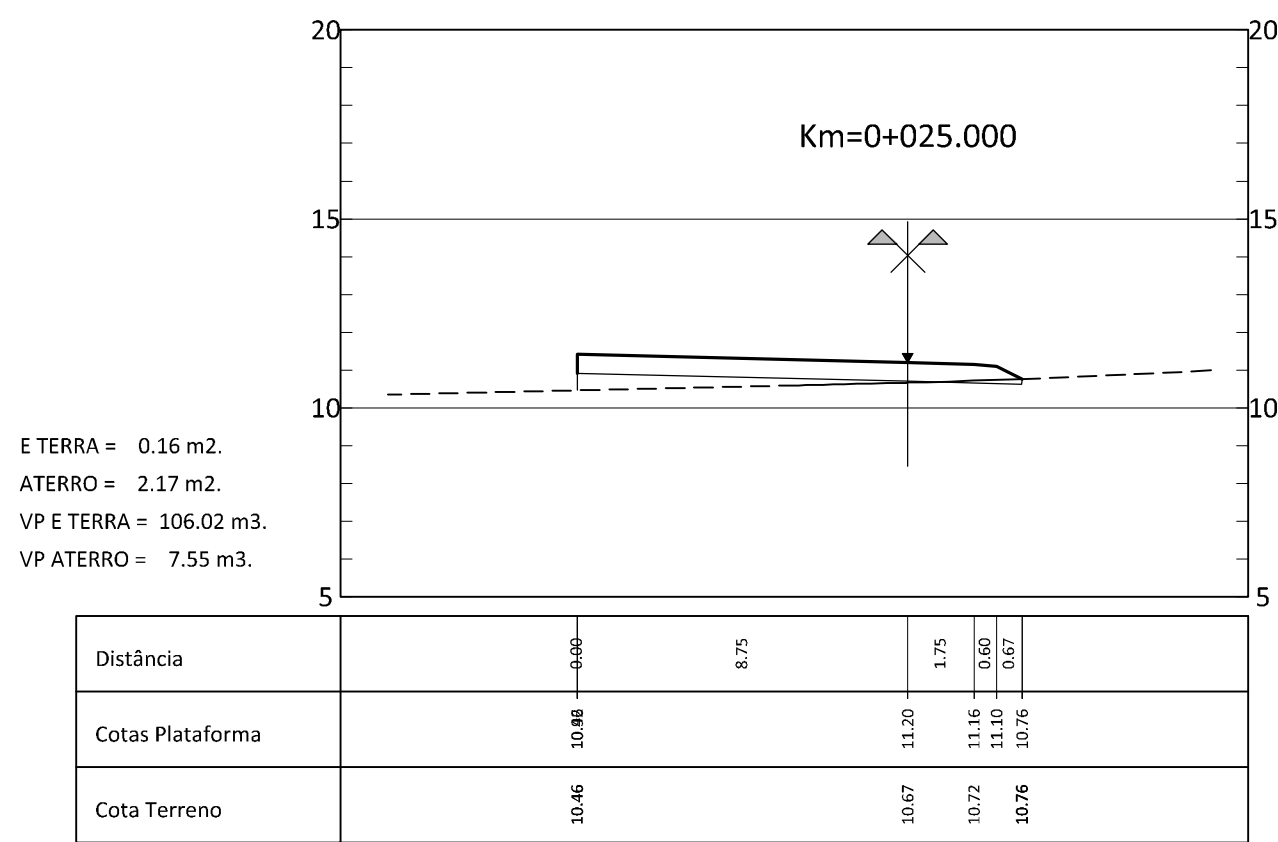


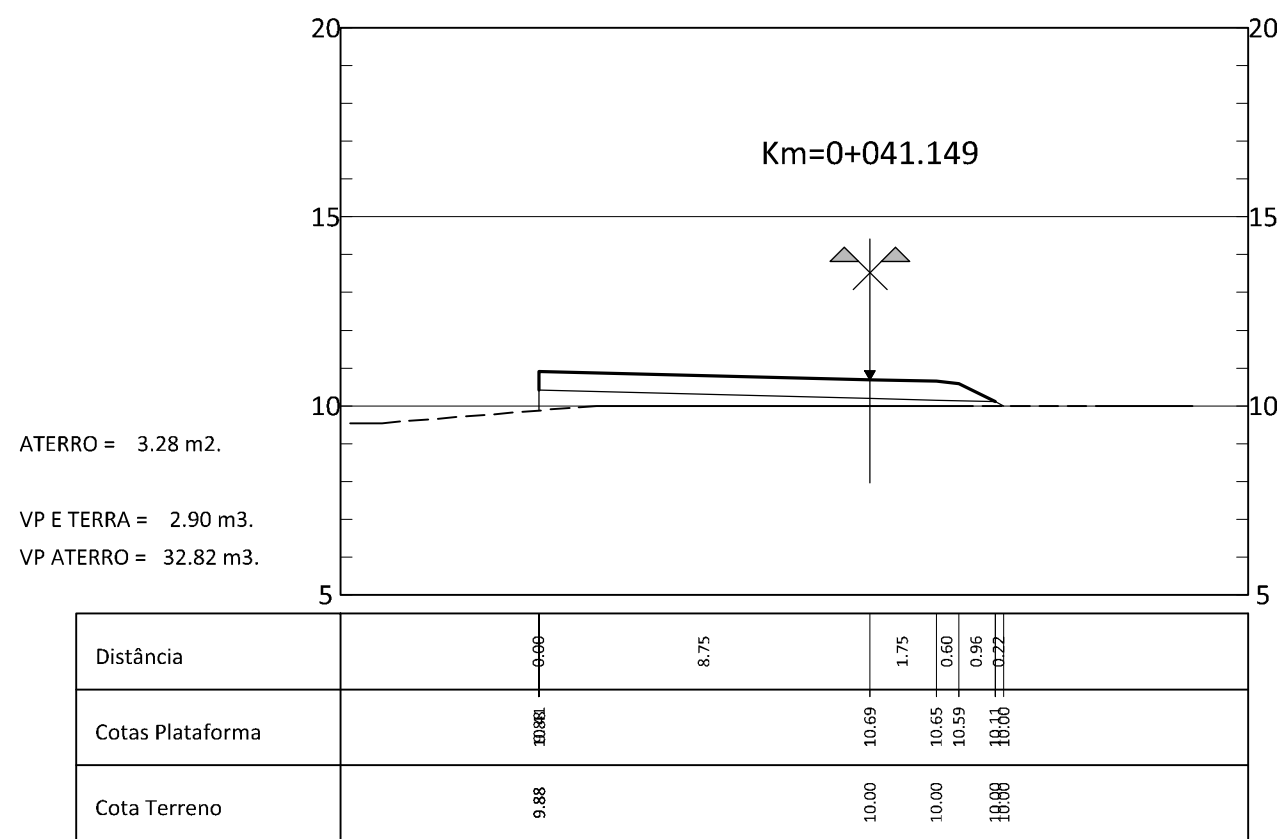

ALTERAÇÕES

CLIENTE:

Rua Tomás de Fonseca, Torre E - 10º, A, B, C
1000-290 Lisboa
Tel. 210 989 250 Fax 210 989 259
ma@rockbuilding.com

GESTÃO DO PROJECTO:

Rua da Escola Politécnica 38, 2º
1200-102 Lisboa
Tel. 217 966 700 Fax 217 966 701
ma@rockbuilding.com

ARQUITECTURA PAISAGISTA:

C/O. Figueiredo dos Chagas - Apart. 439
1050-055 Lisboa
Tel/Fax 268 743 517
o@o@o@o@o@o

INFRAESTRUTURAS:

ALFAPARK - Escola do Servidão, 4 - Edifício C - Piso 1 3rd - Alfragide
Tel. 210 987 200 Fax 210 087 299
www.procon.pt procon@procon.pt

PROJECTO:

PROJECTO DE REPARCELAMENTO DA UE1 DO PLANO DE PORMENOR DA PRAIA GRANDE
PROJECTO DE LICENCIAMENTO DAS OBRAS DE URBANIZAÇÃO

ESPECIALIDADE:

INFRAESTRUTURAS VIÁRIAS

FASE DO PROJECTO:

LICENCIAMENTO

DESIGNAÇÃO:

PERFIS TRANSVERSAIS
ALDEAMENTO
VIA 1 - Km 0+000 ao Km 0+041.149
VIA 2 - Km 0+000 ao Km 0+042.408
VIA 4 - Km 0+000 ao Km 0+145.334

DATA:

Abri. 2013

ESCALA:

1/200

FICHEIRO:

08213_061-0.dwg

N.º DESENHO:

061

Folha 1/1