
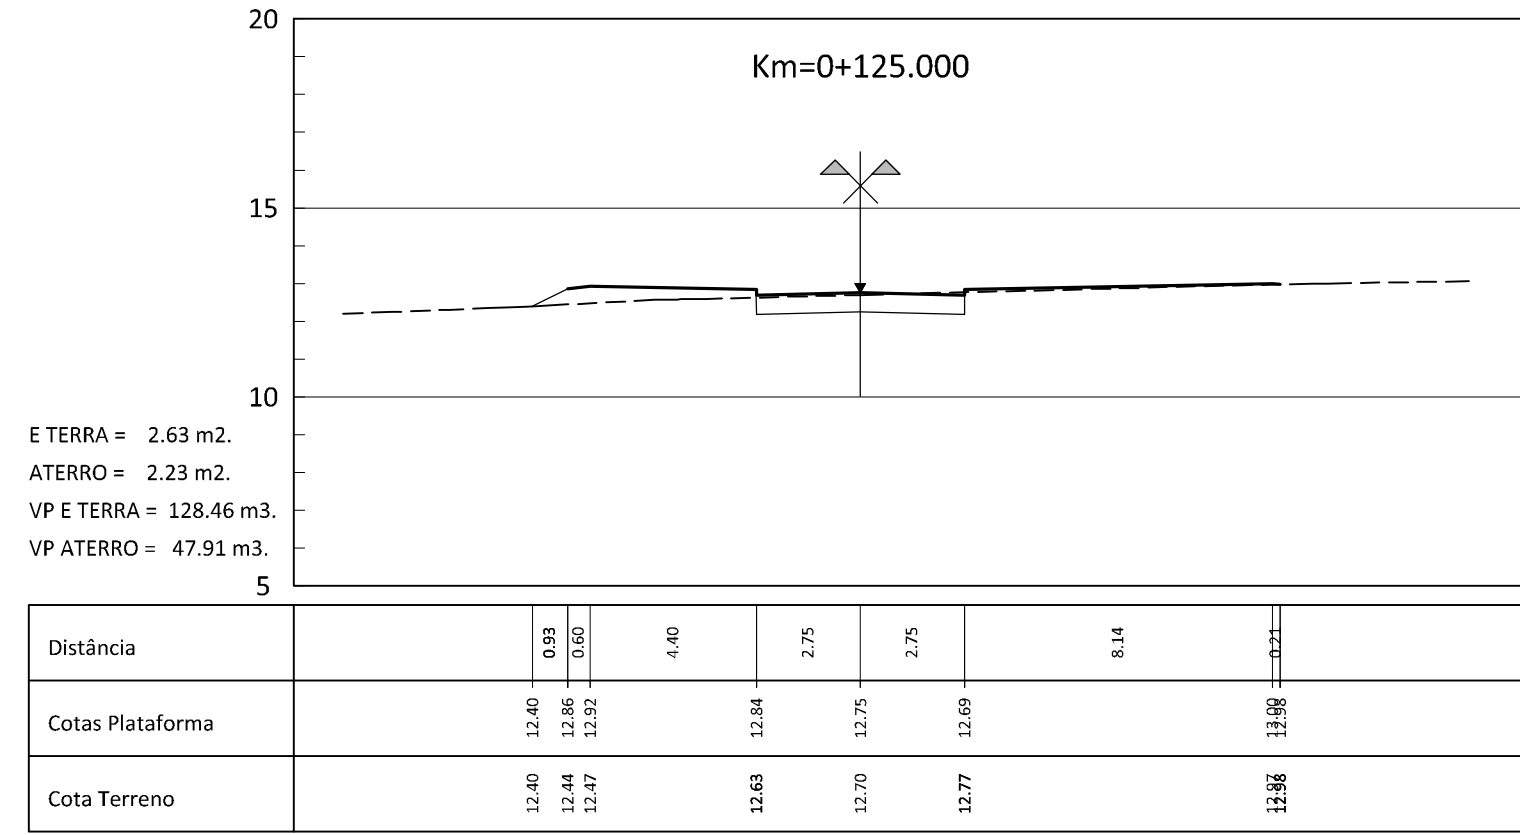
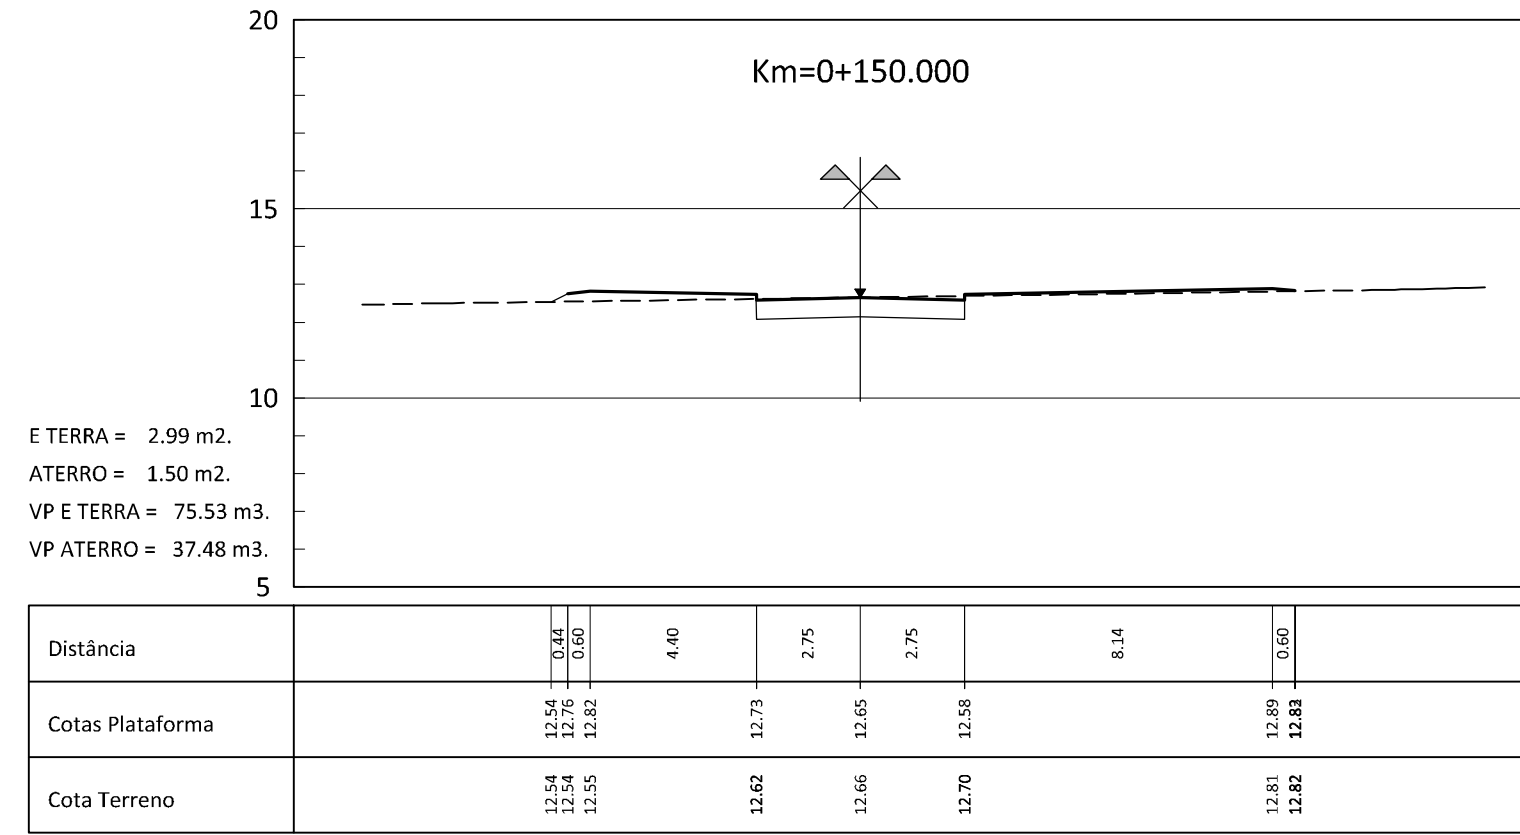
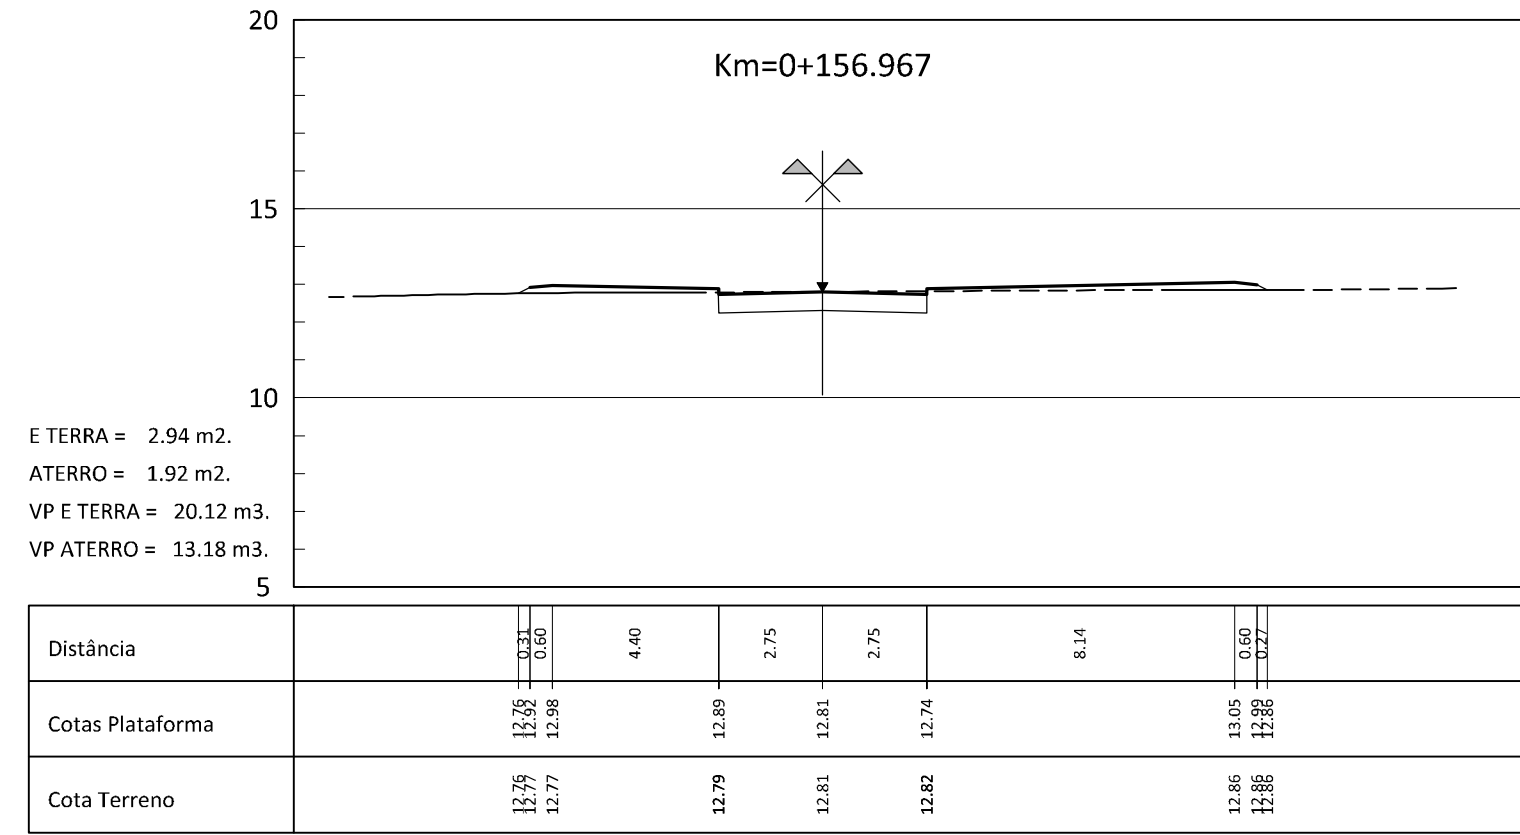
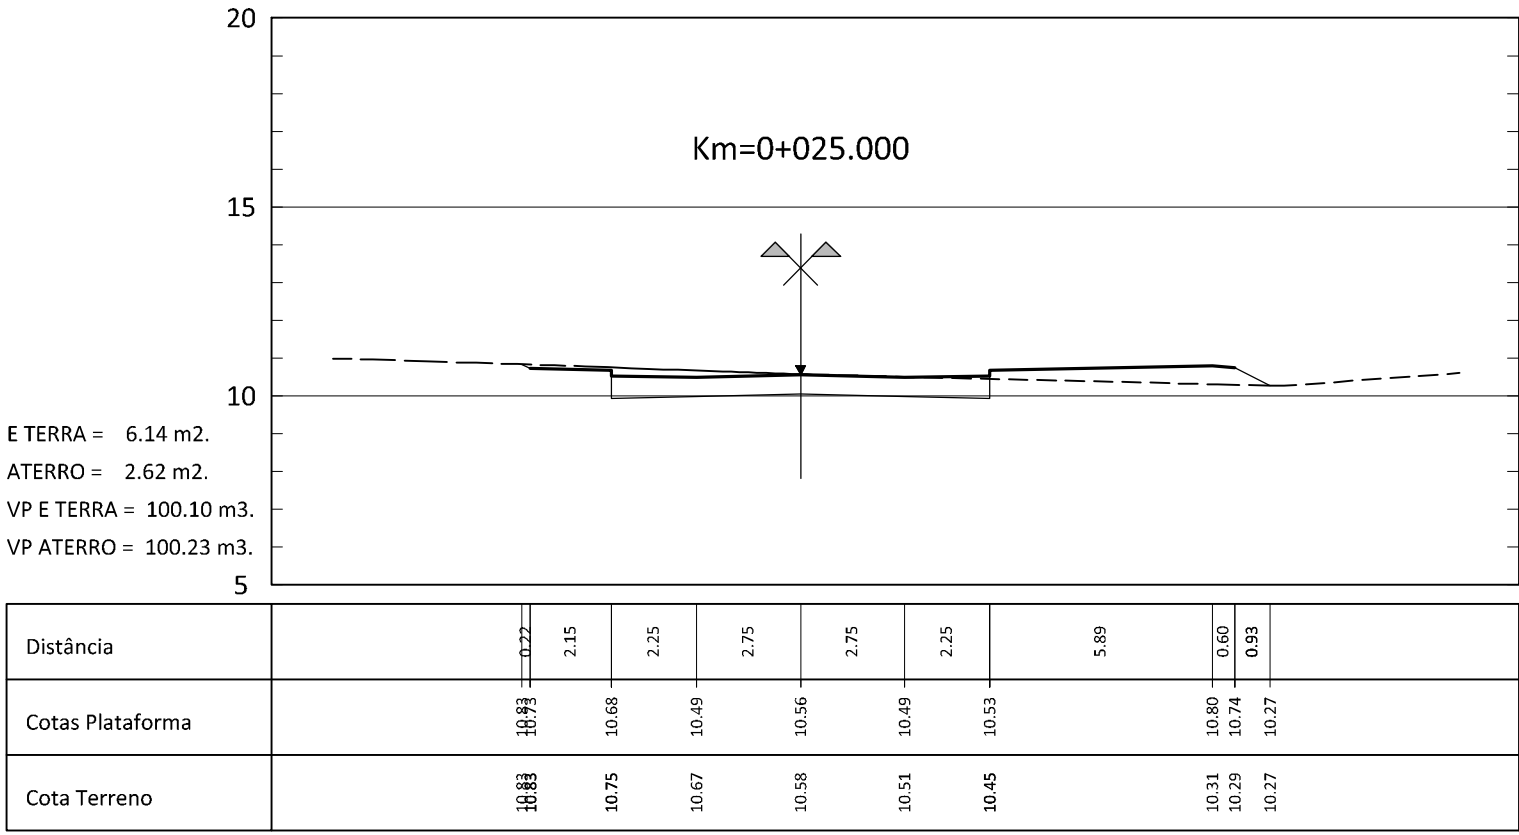
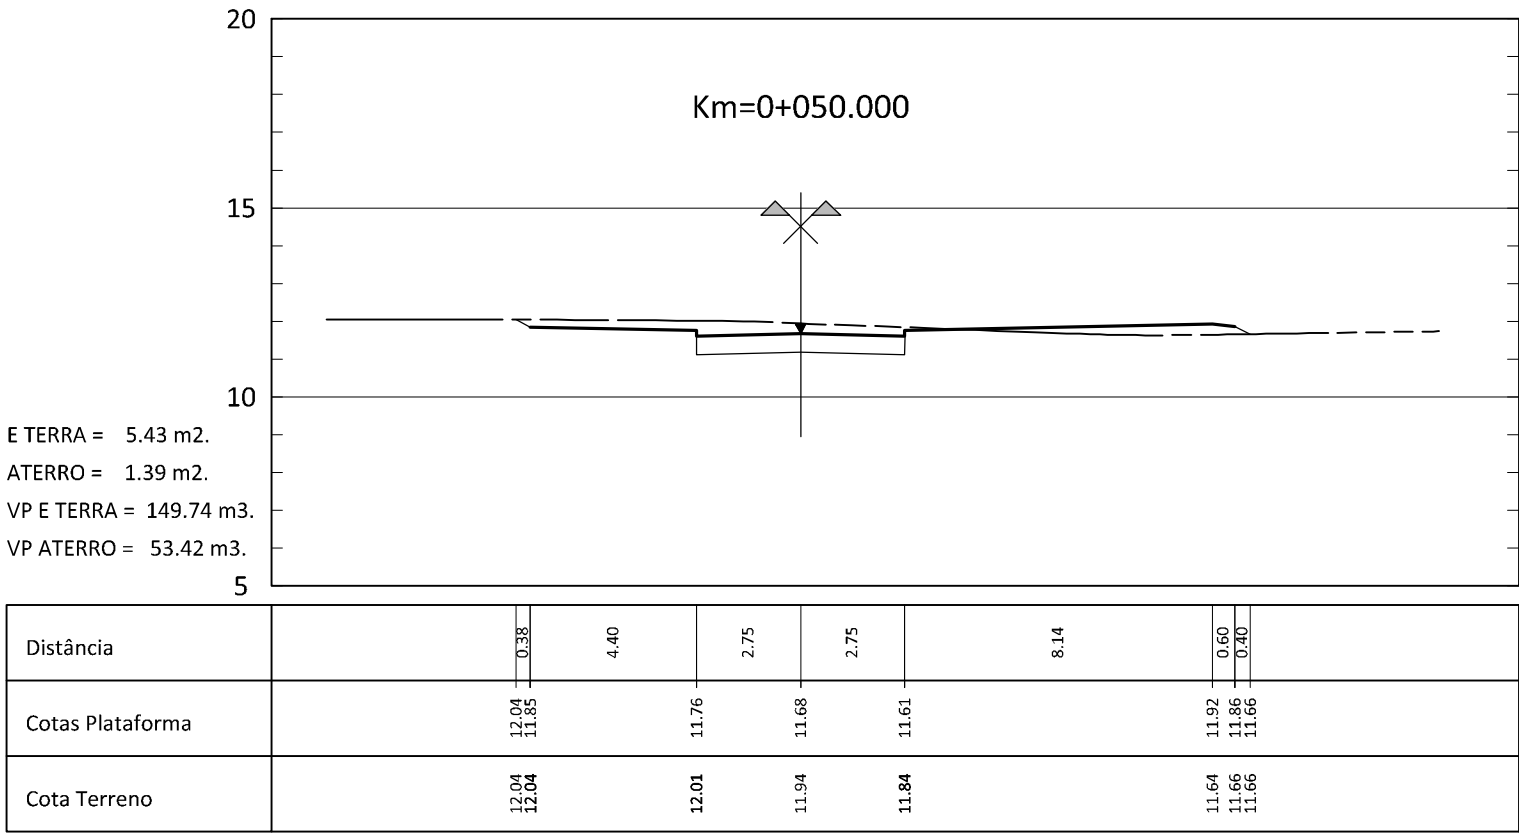
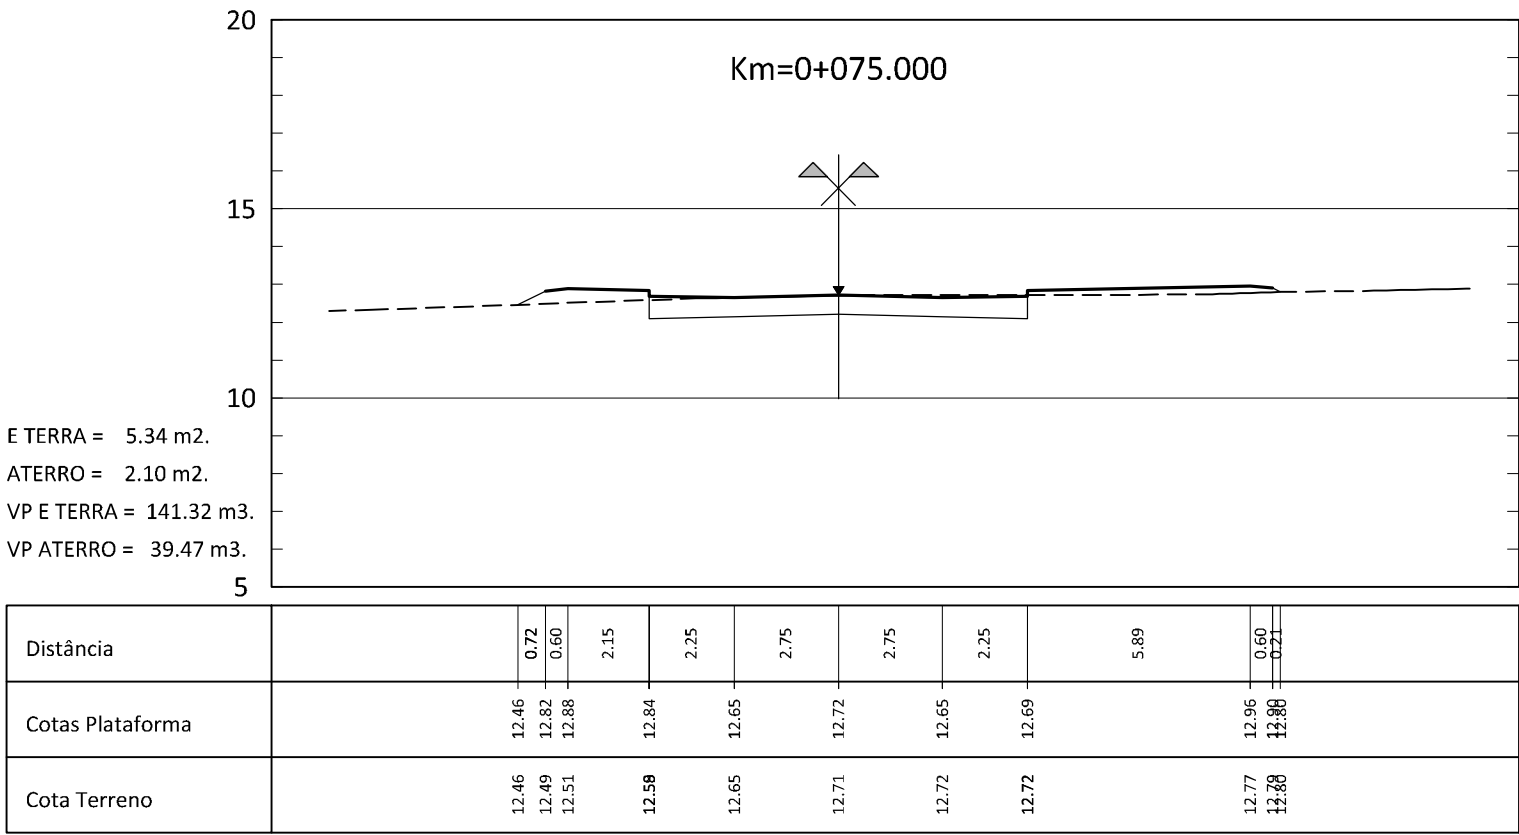
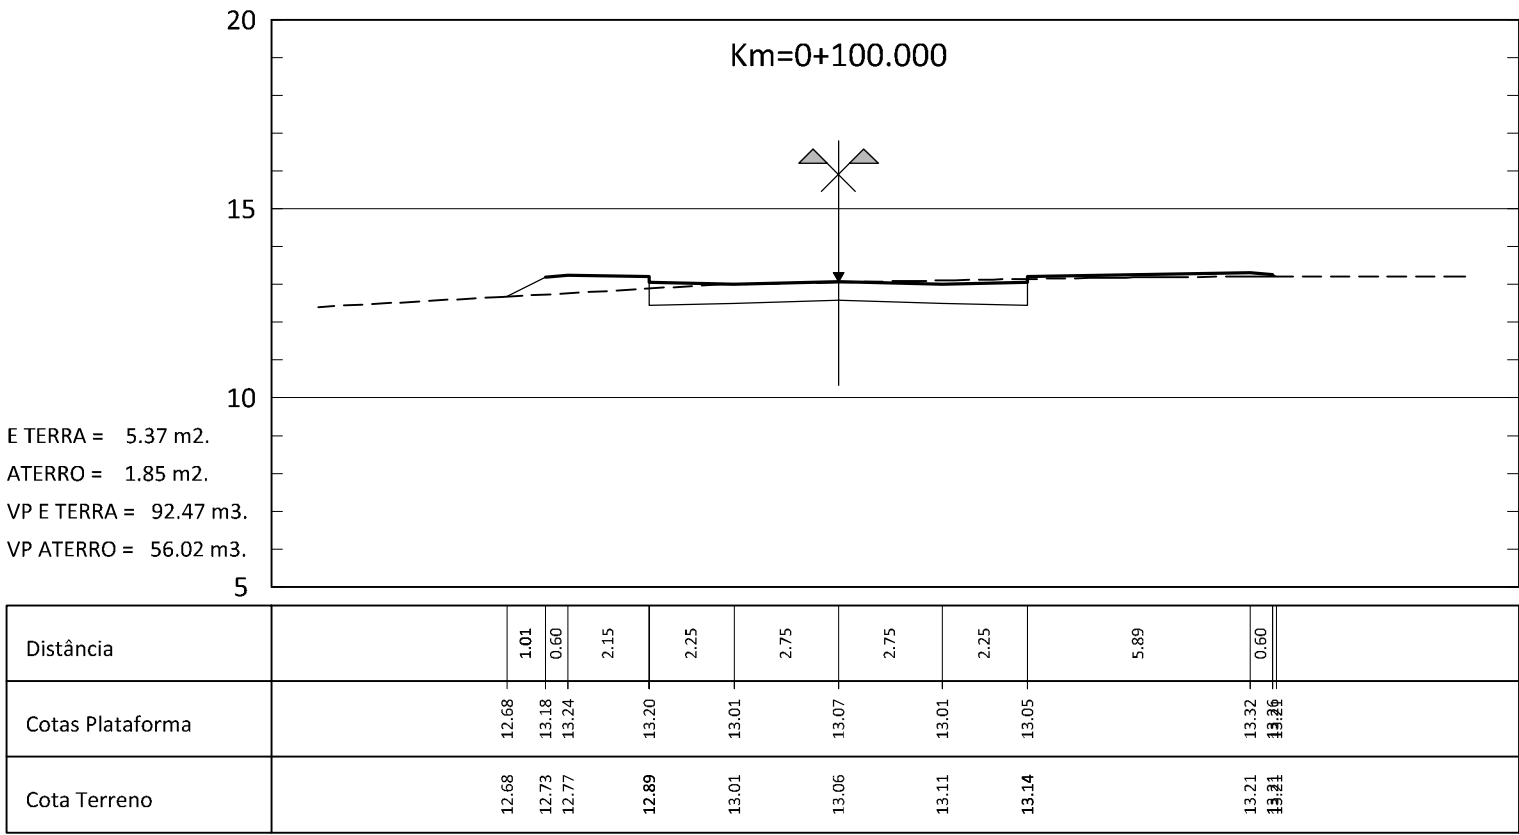
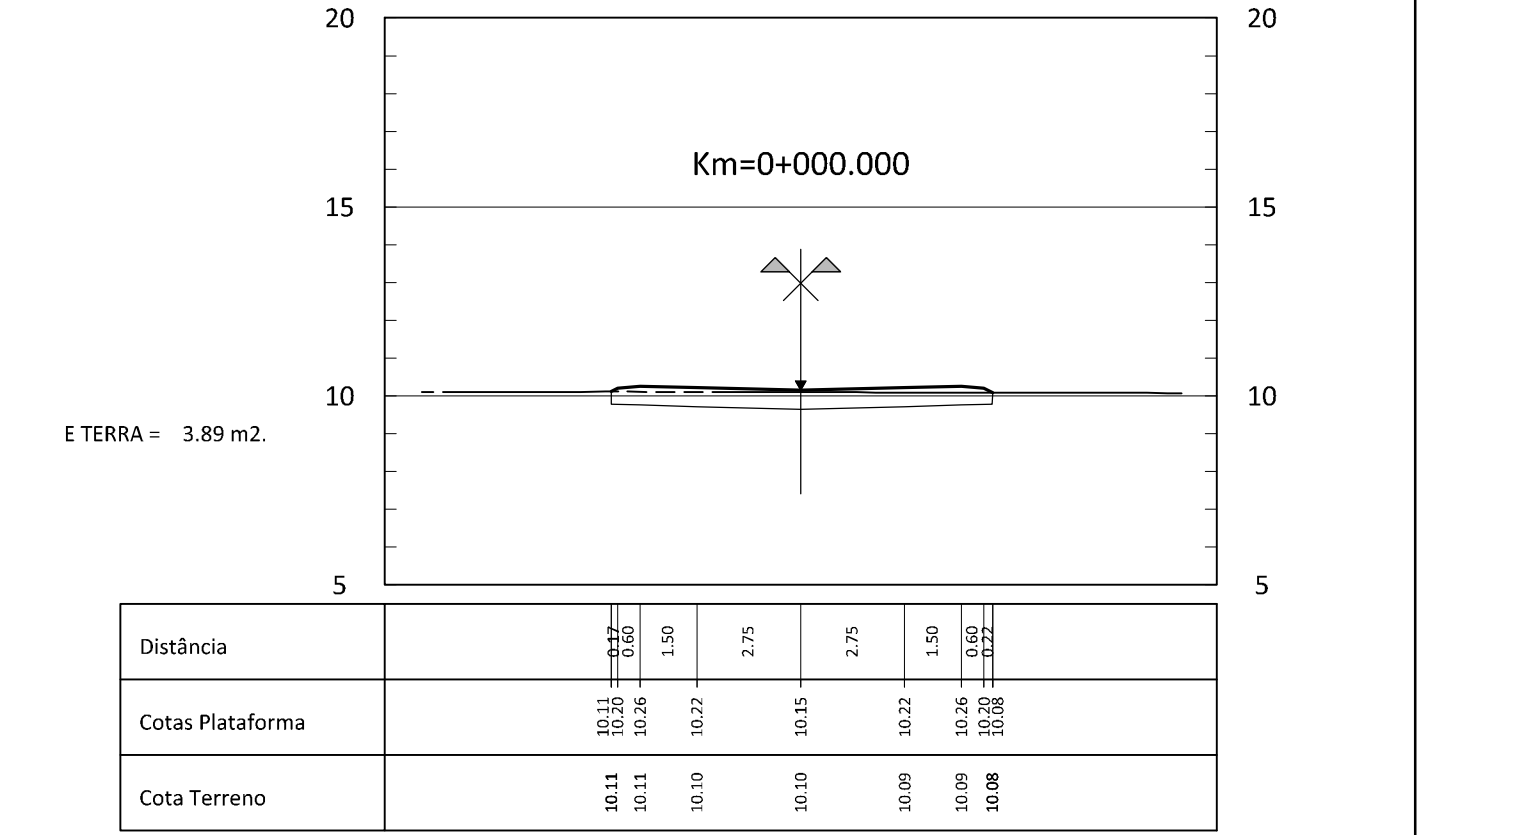
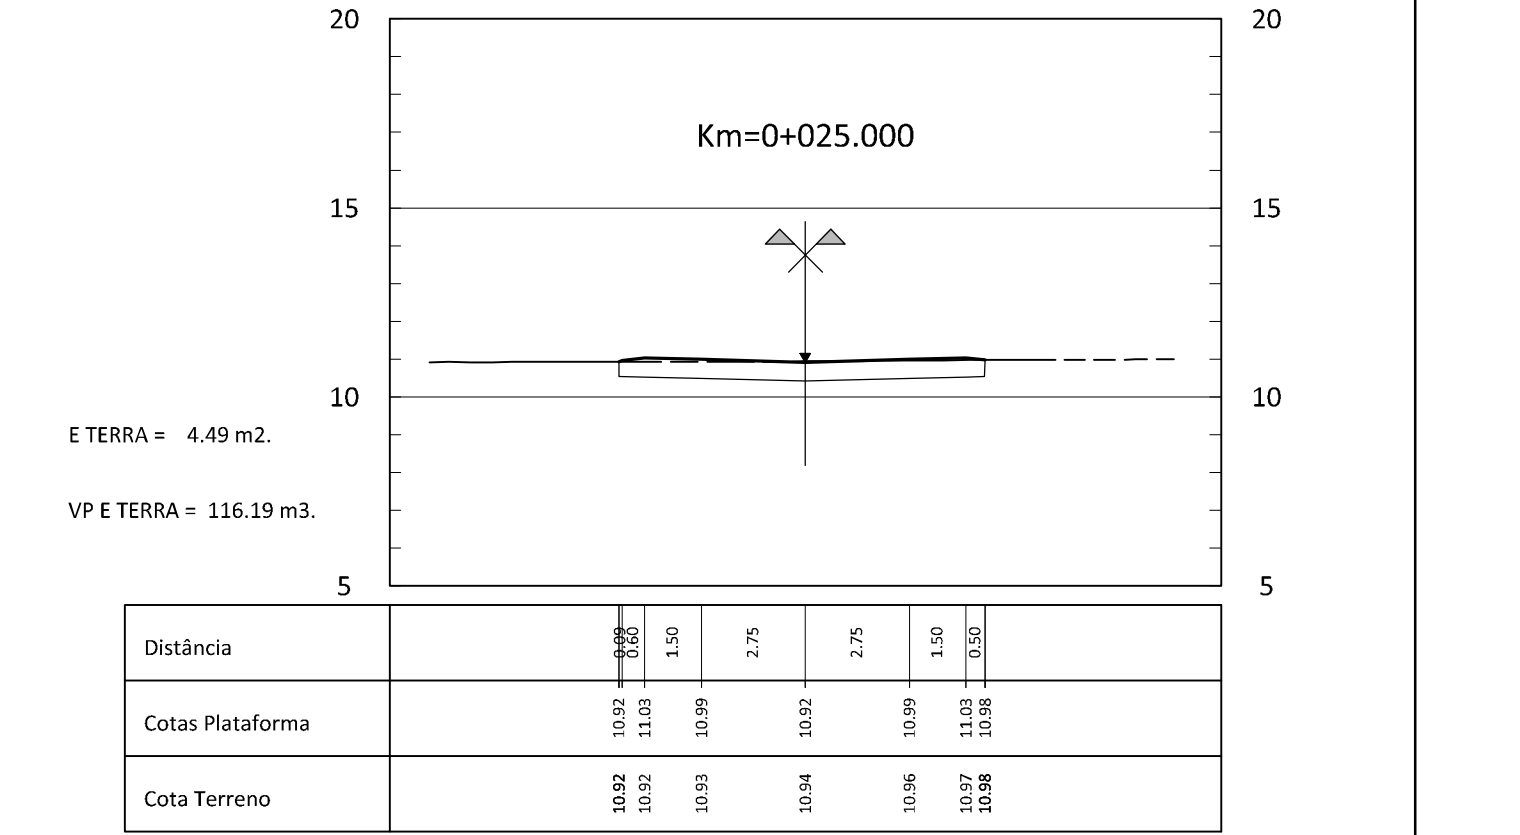
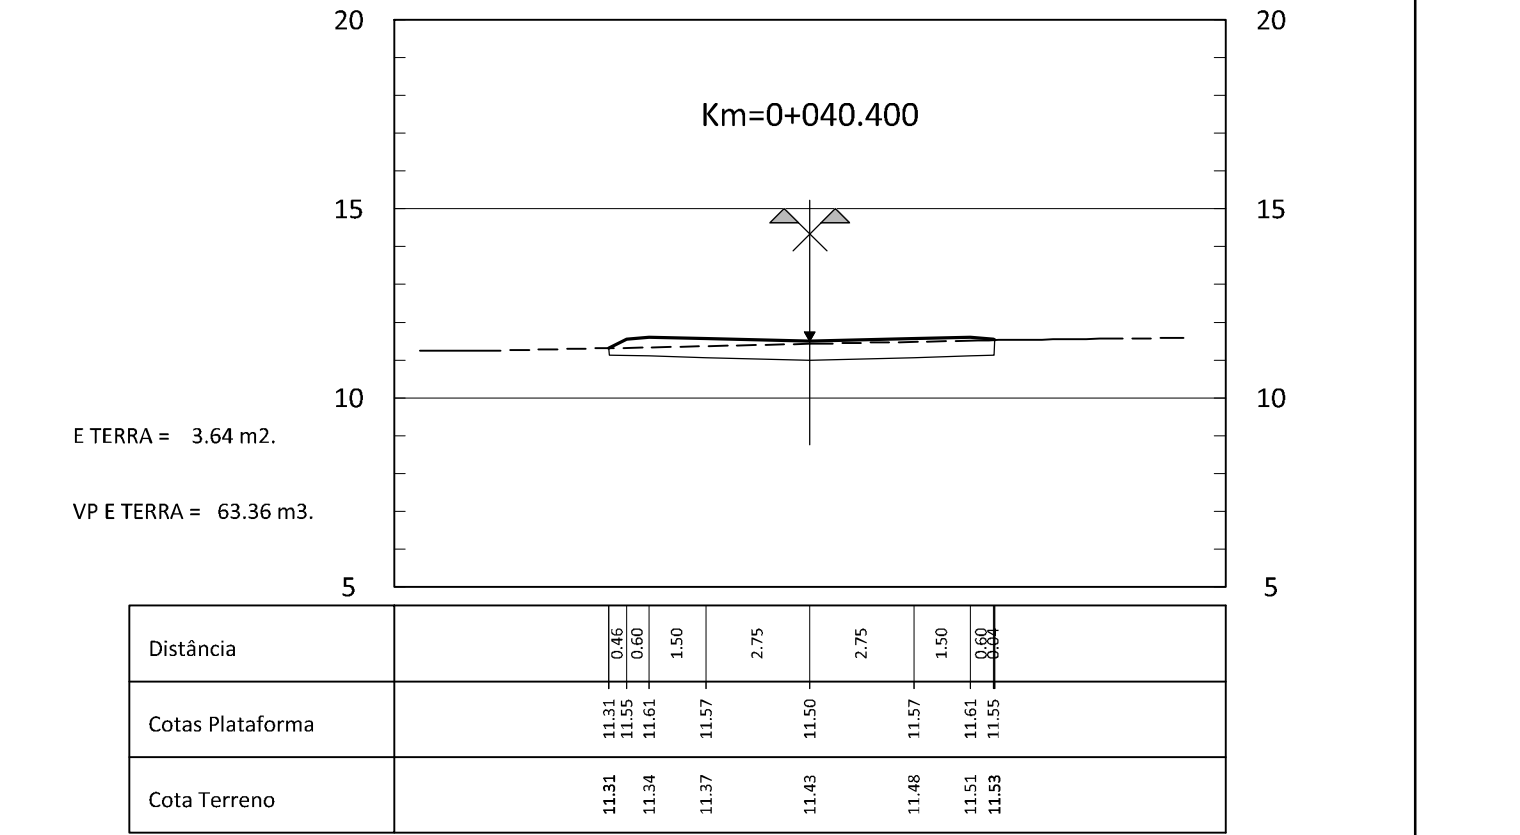
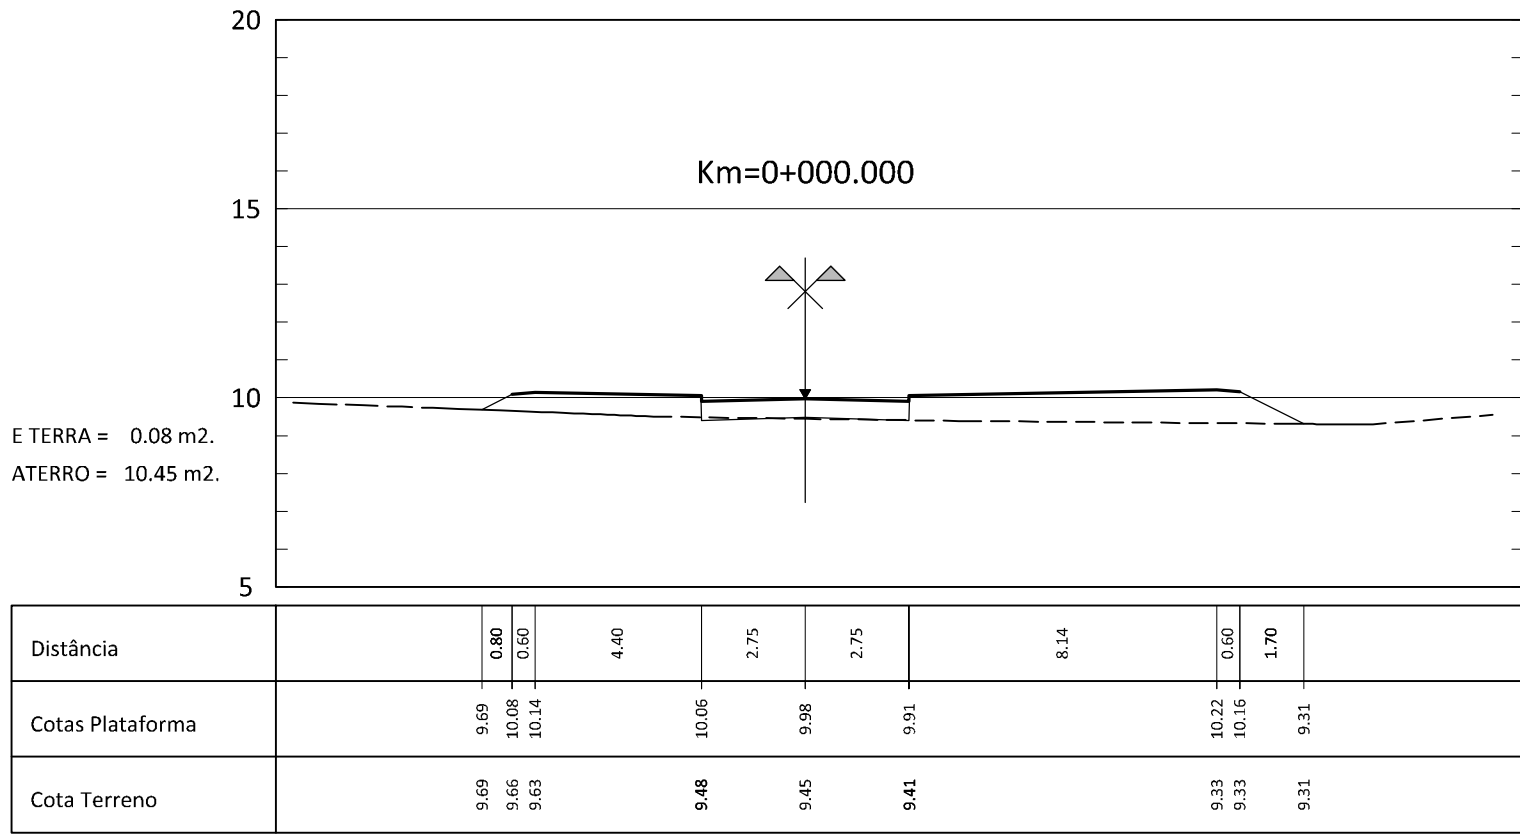
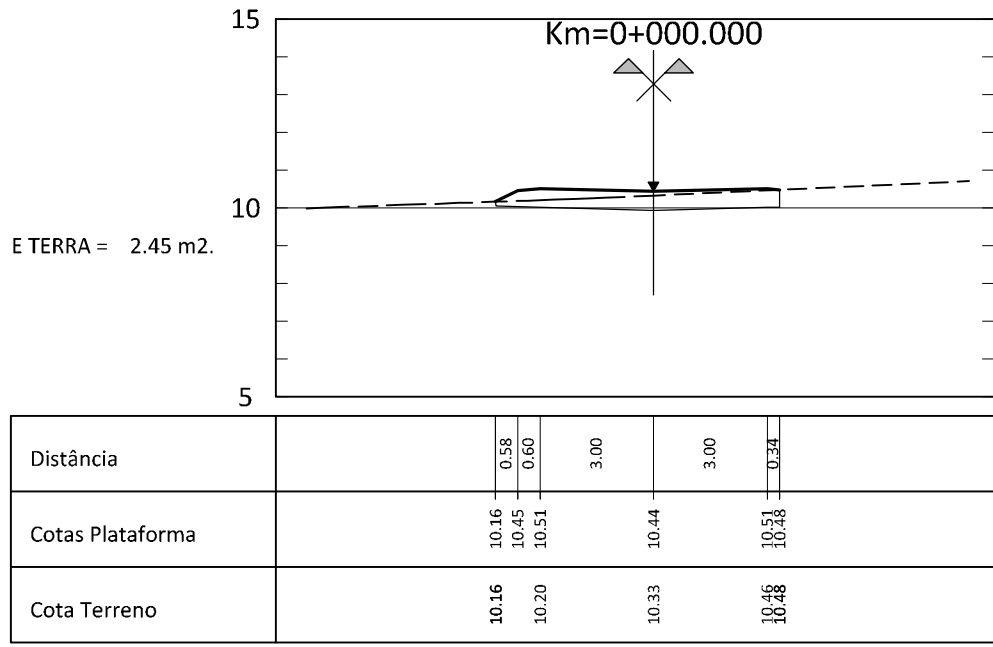
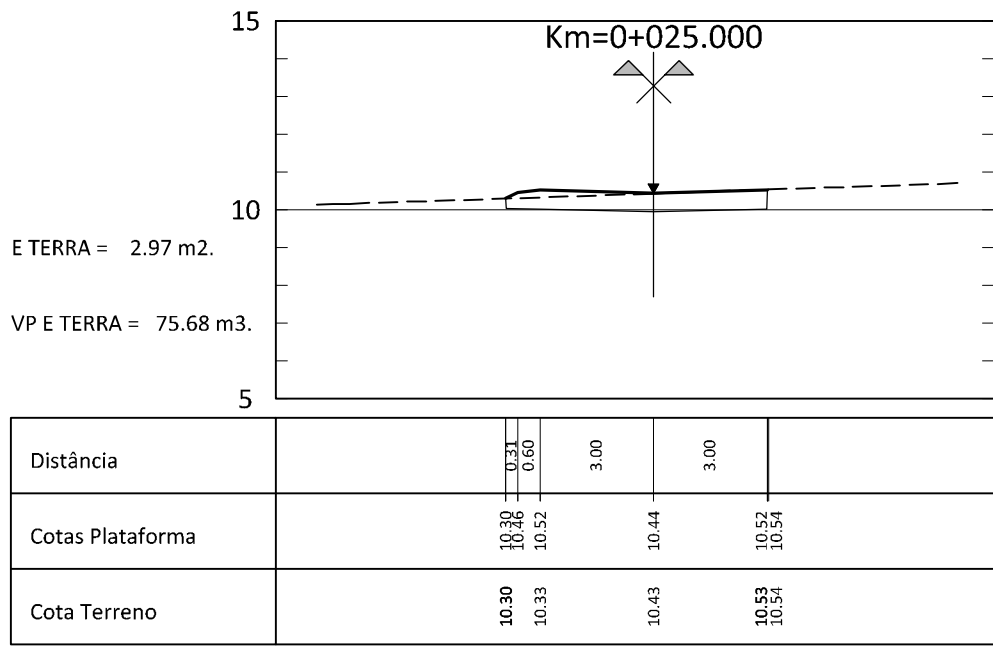
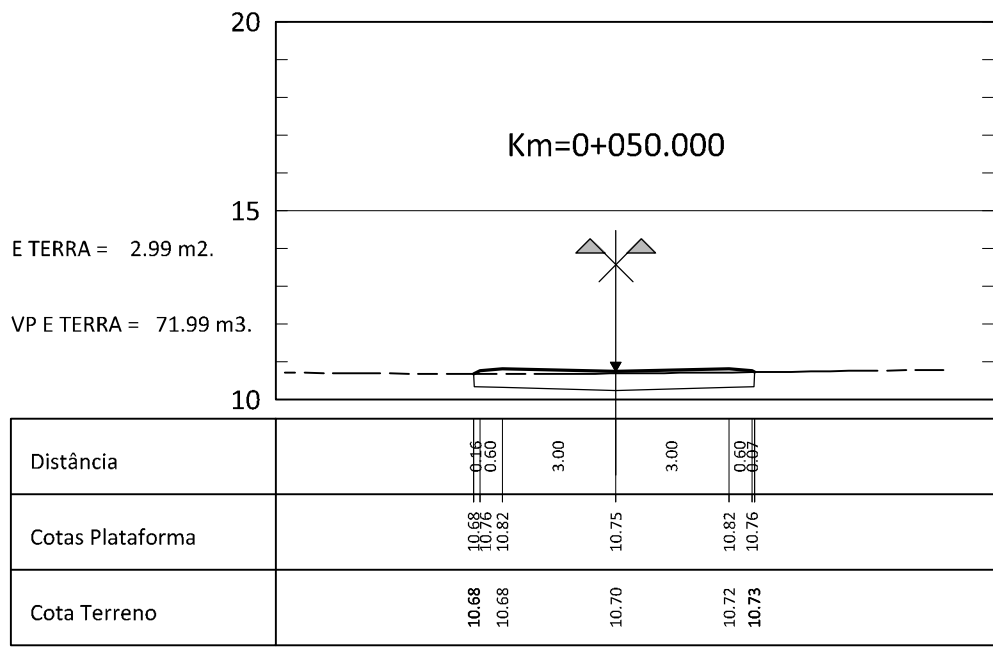
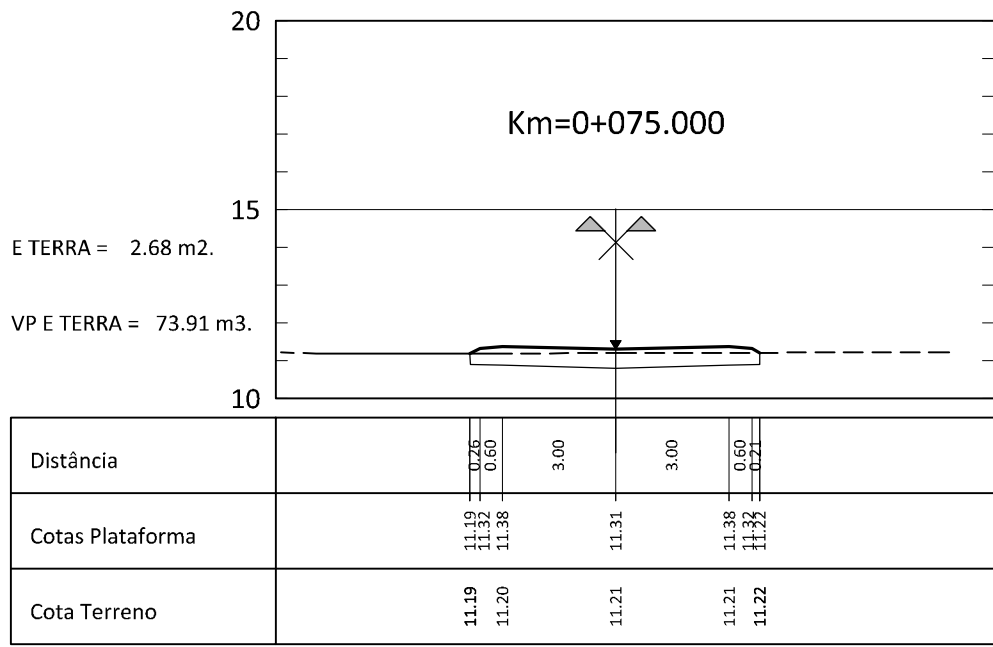


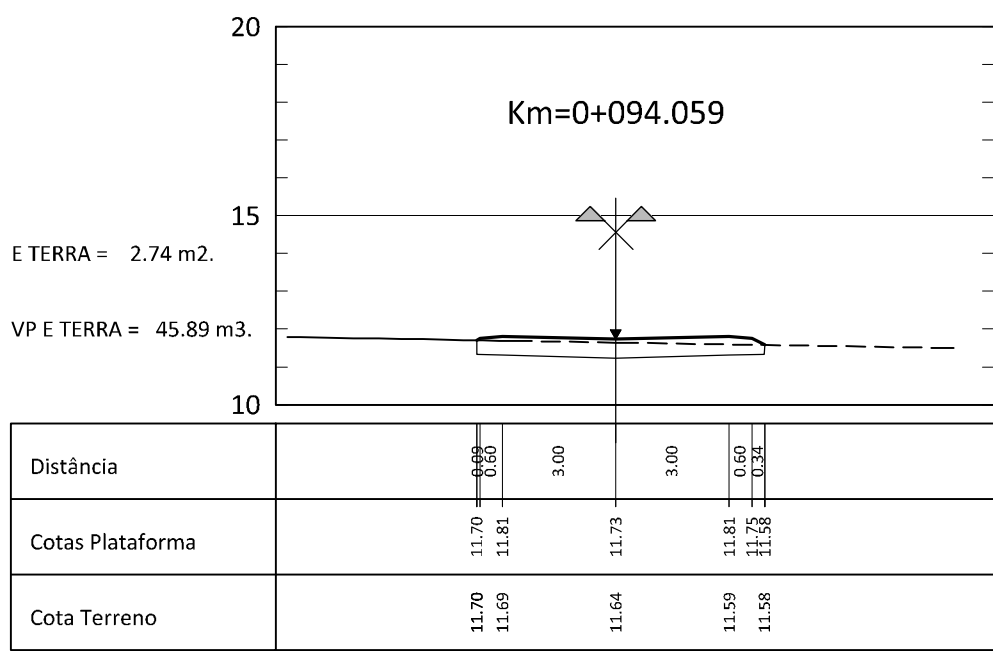

ALTERAÇÕES

CLIENTE:

Rua Tomás de Fonseca, Torre E - 10º, A, B, C
1000-090 Lisboa
Tel: 210 989 250 Fax: 210 989 259

GESTÃO DO PROJECTO:

Rockbuilding
SOLID PROJECT MANAGEMENT

Rua da Escola Politécnica 38, 2º
1200-192 Lisboa
Tel: 217 966 700 Fax: 217 966 701
mailto:info@rockbuilding.com

ARQUITECTURA PAISAGISTA:

ORLA
Arquitectura Paisagista, Lda

INFRAESTRUTURAS:

ALFAPARK - Escola do Servidão, 4 - Edifício C - Piso 1 3rd - Alfragide

PROJECTO:

PROJECTO DE REPARCELAMENTO DA UE1 DO PLANO DE PORMENOR DA PRAIA GRANDE
PROJECTO DE LICENCIAMENTO DAS OBRAS DE URBANIZAÇÃO

ESPECIALIDADE:

INFRAESTRUTURAS VIÁRIAS

FASE DO PROJECTO:

LICENCIAMENTO

DESIGNAÇÃO:

PERFIS TRANSVERSAIS
ALDEAMENTO
VIA 9 - Km 0+000 ao Km 0+094.059
VIA 7A - Km 0+000 ao Km 0+040.400
VIA 10 - Km 0+000 ao Km 0+156.967

DATA:

Abri. 2013

ESCALA:

1/200

N.º DESENHO:

066

FICHEIRO:

08213_066-0.dwg

Folha 1/1