
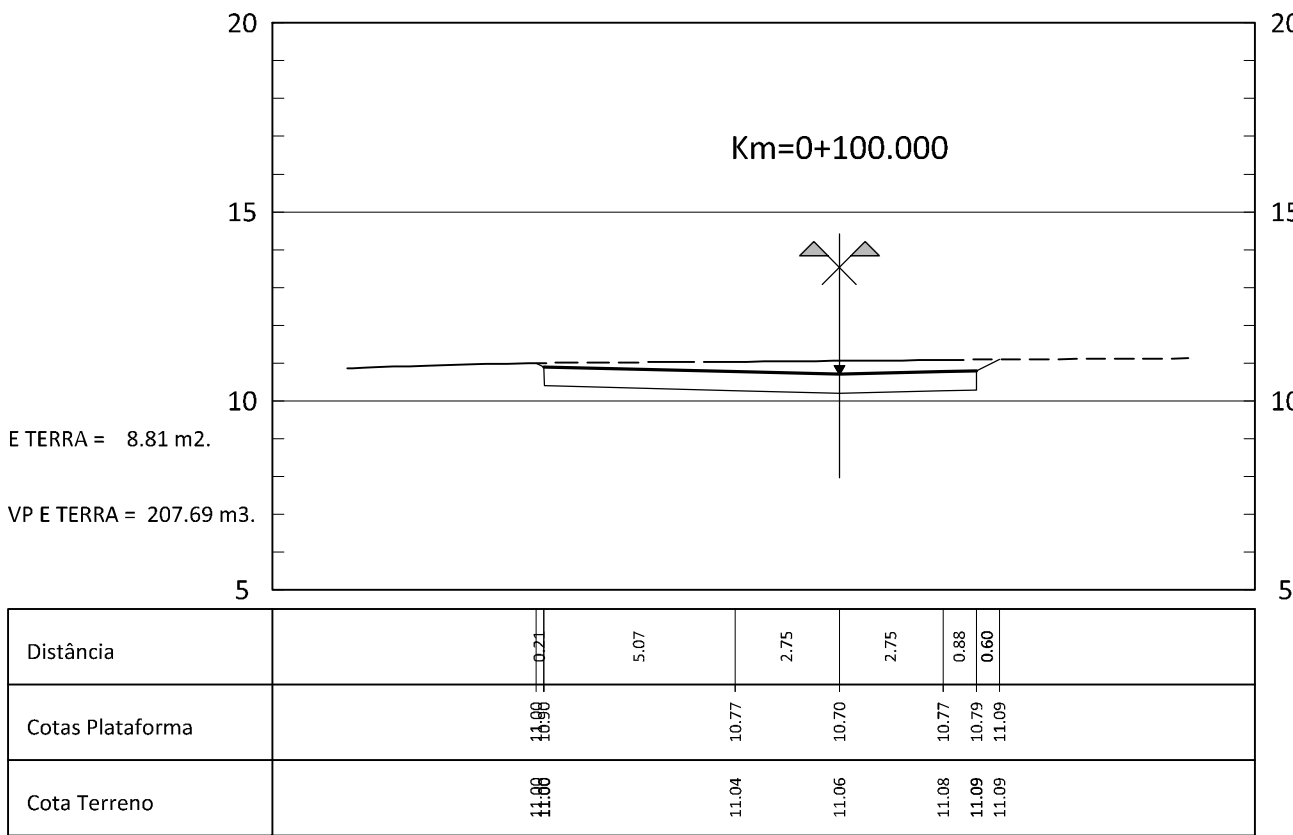
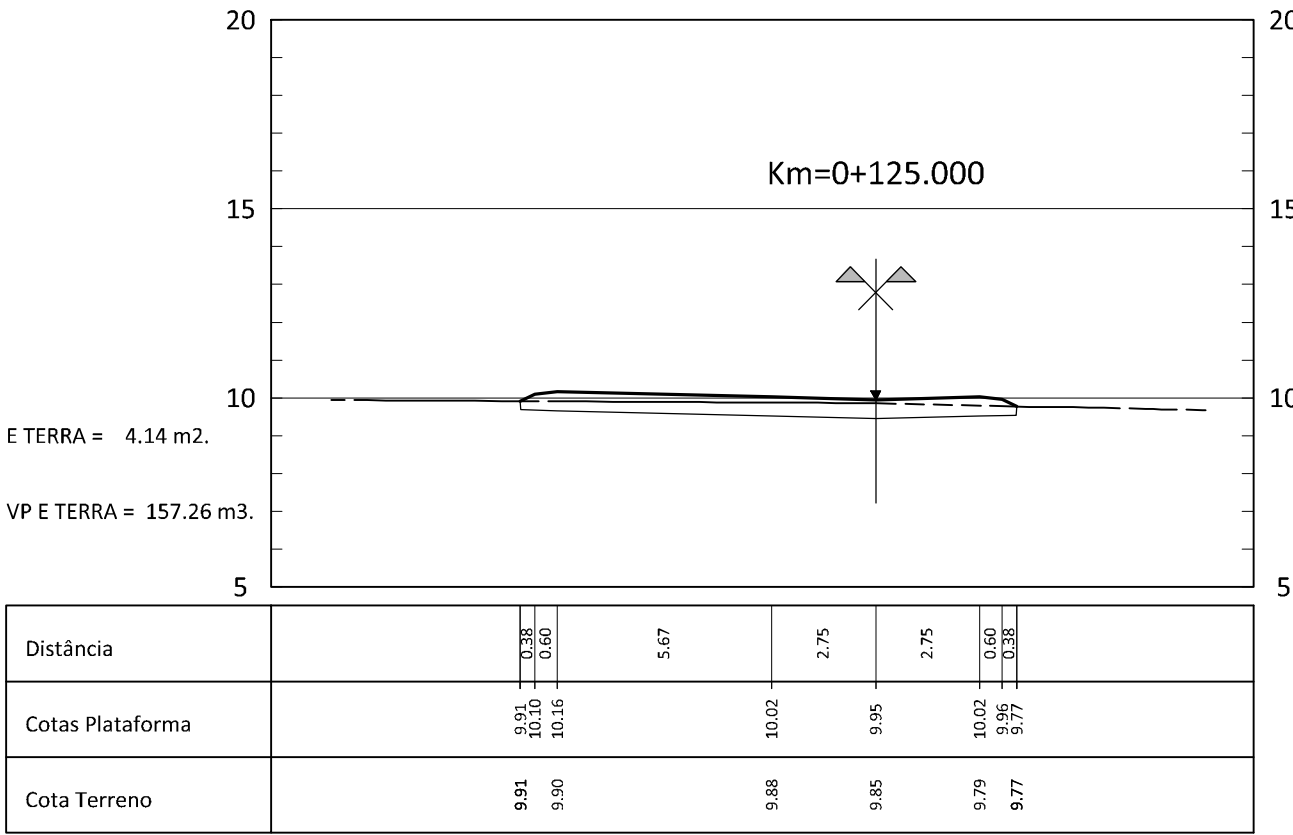
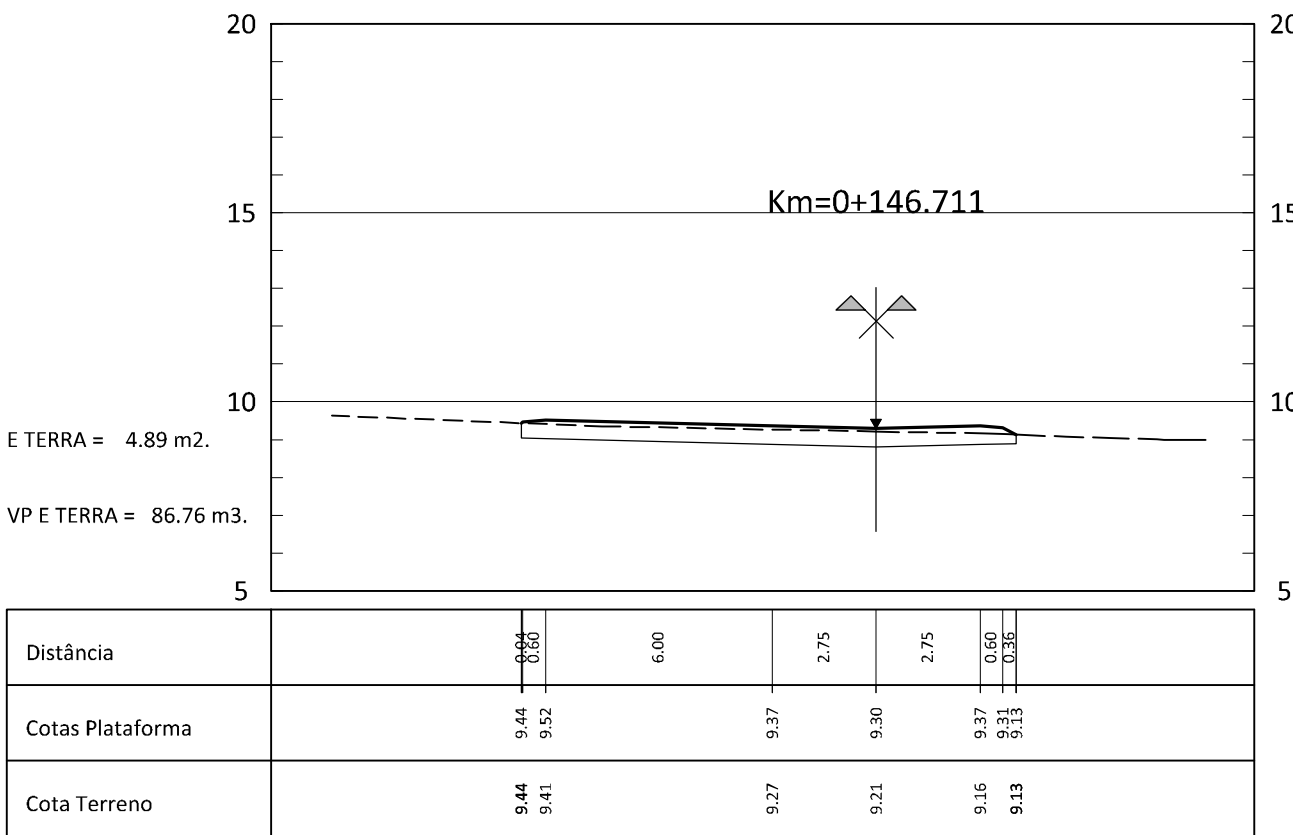
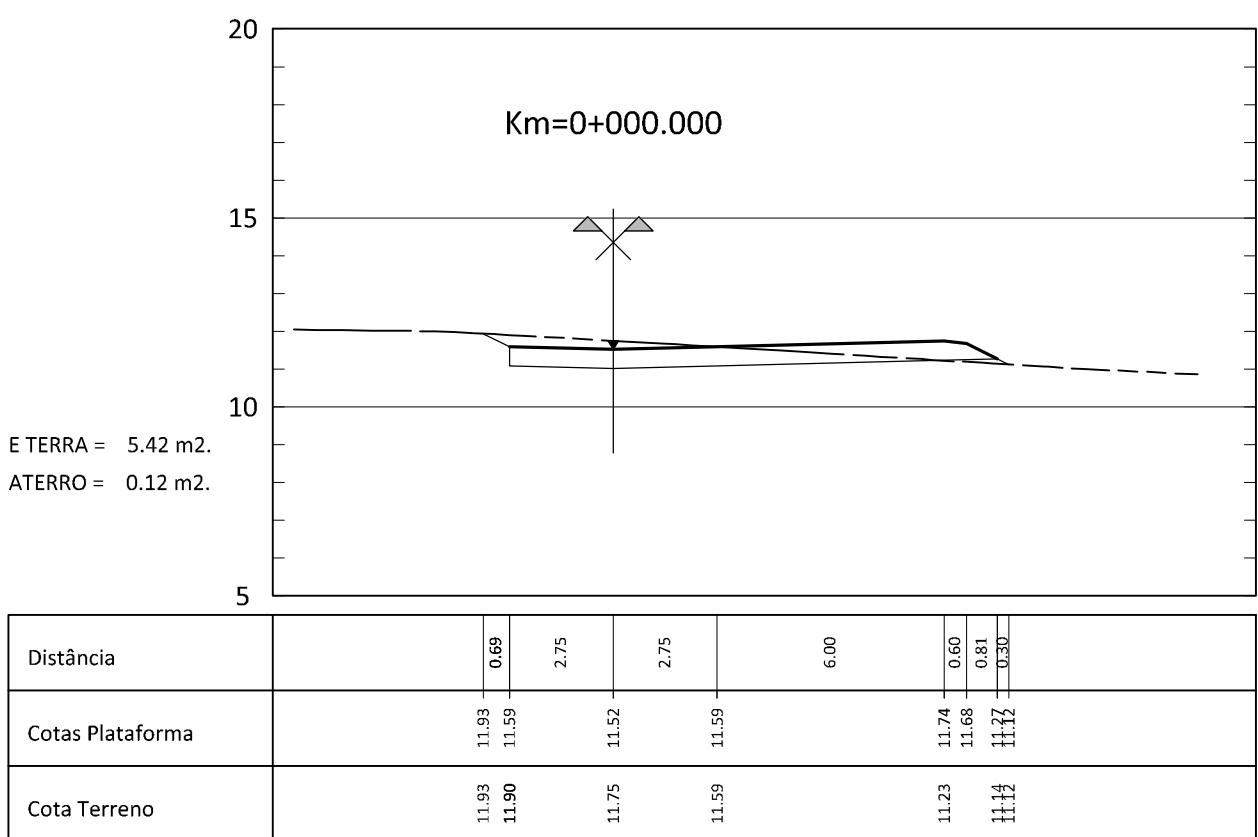
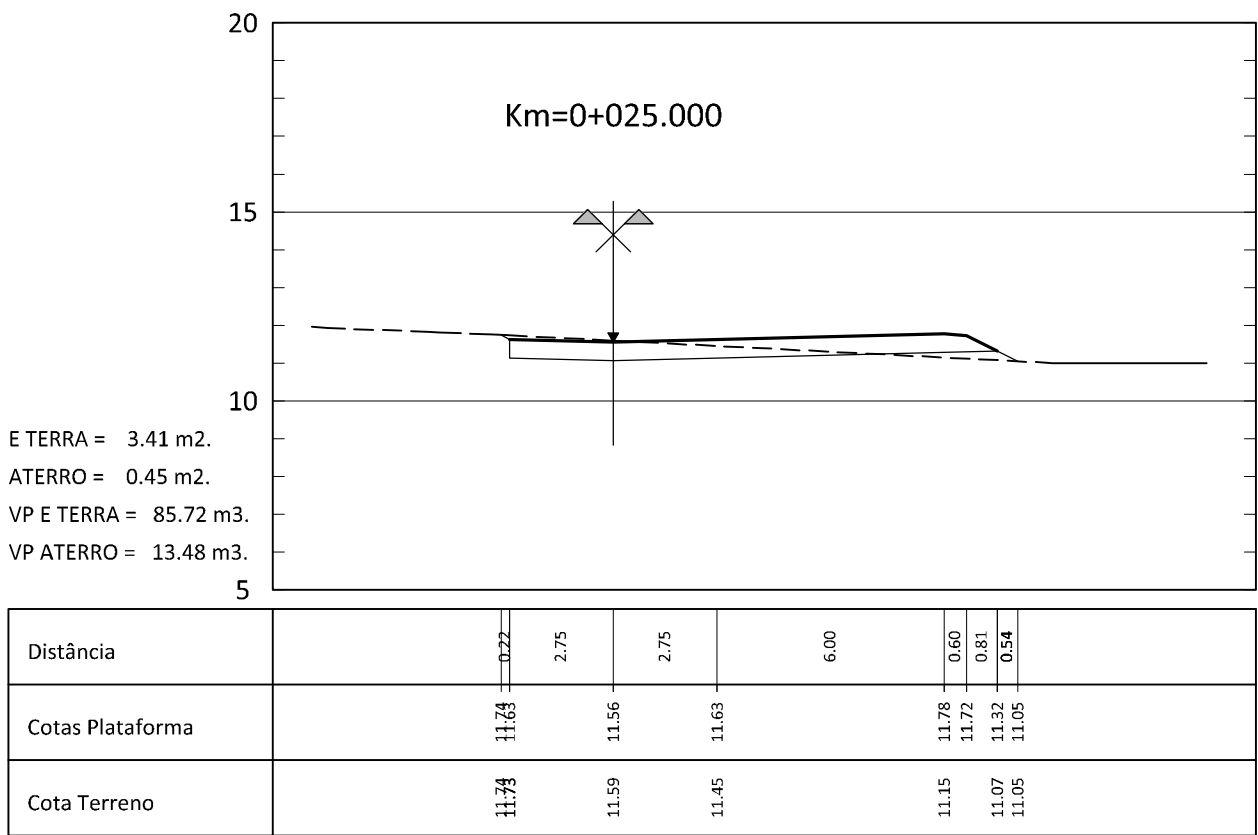
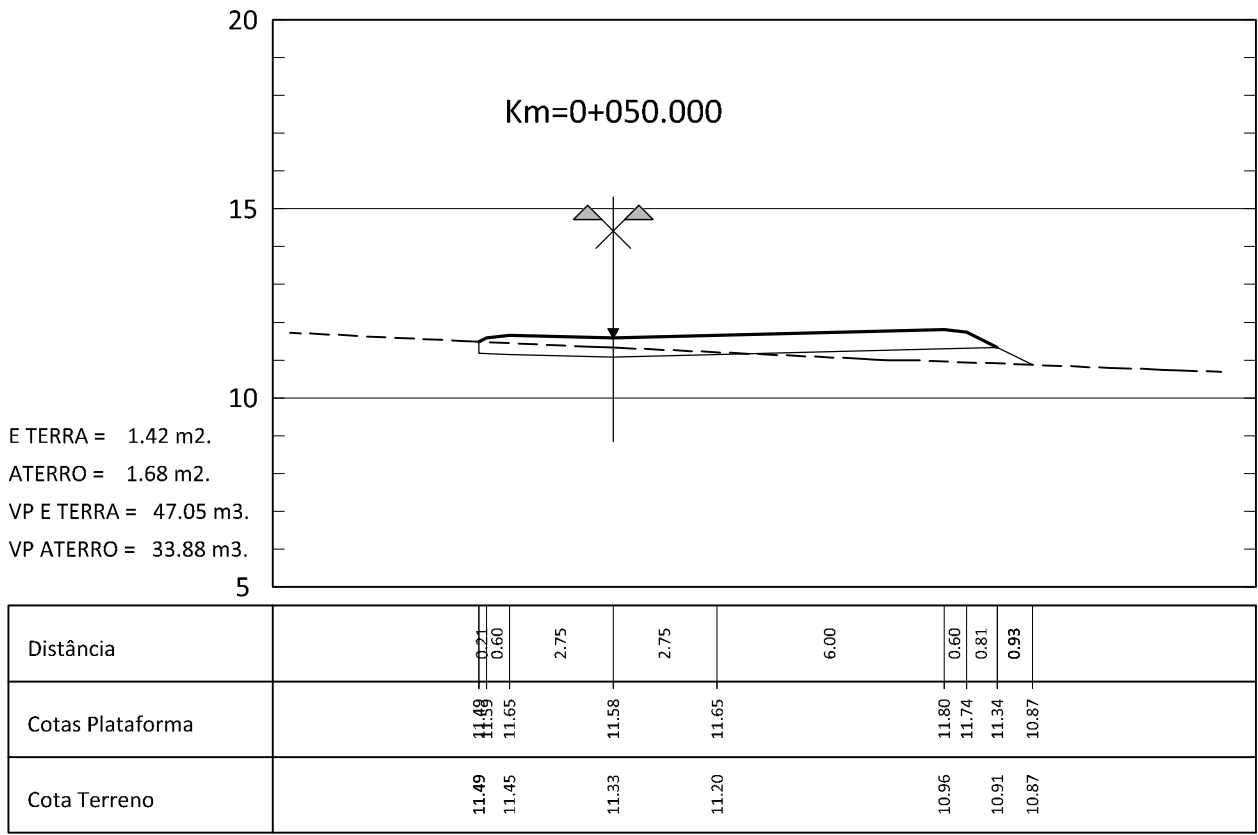
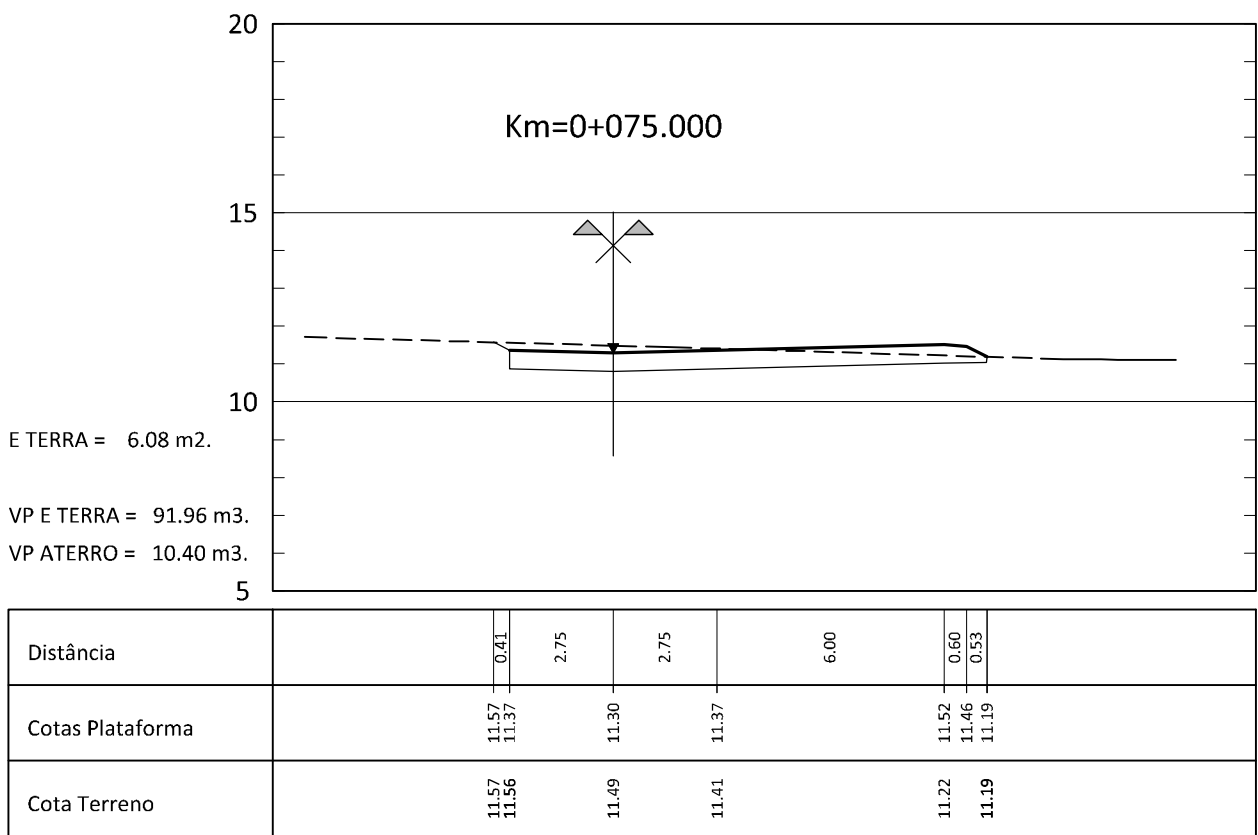
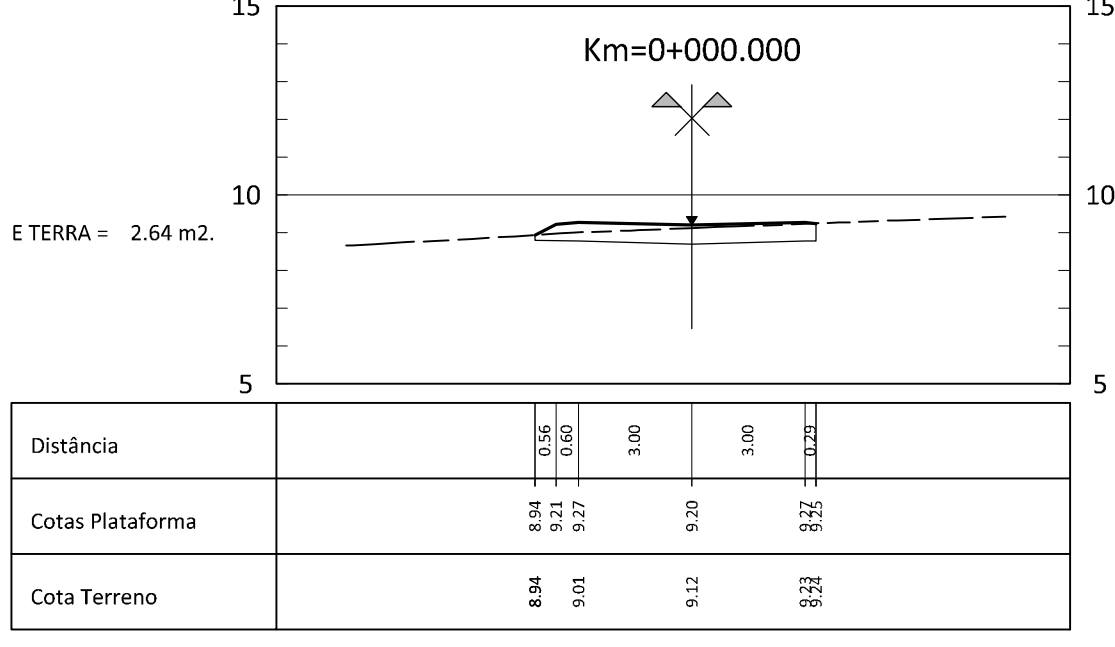
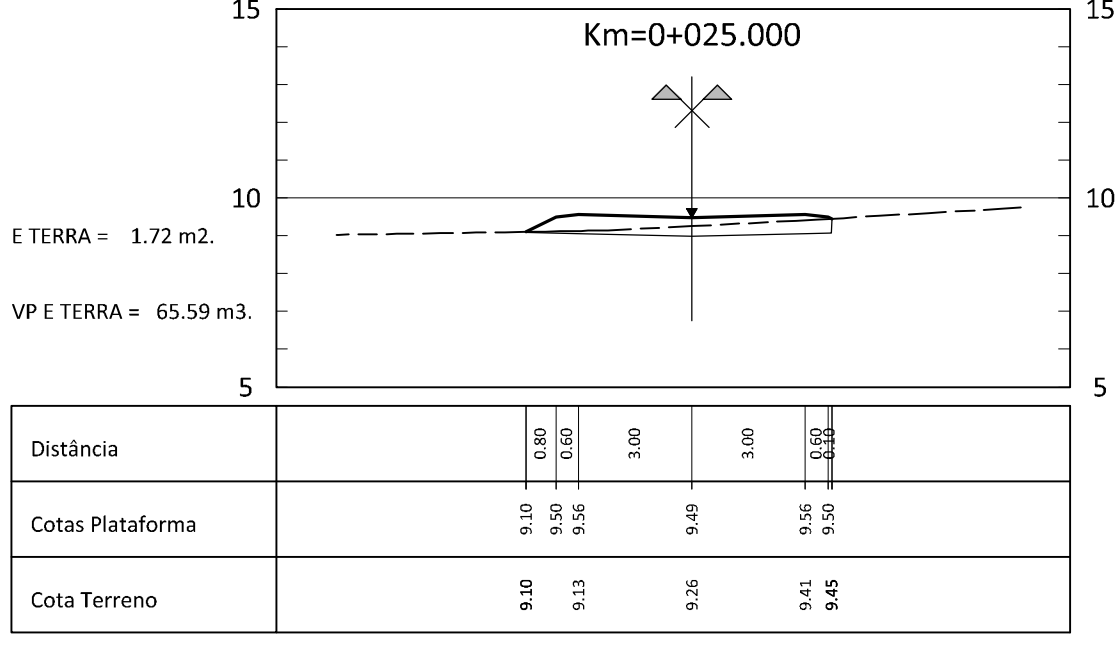
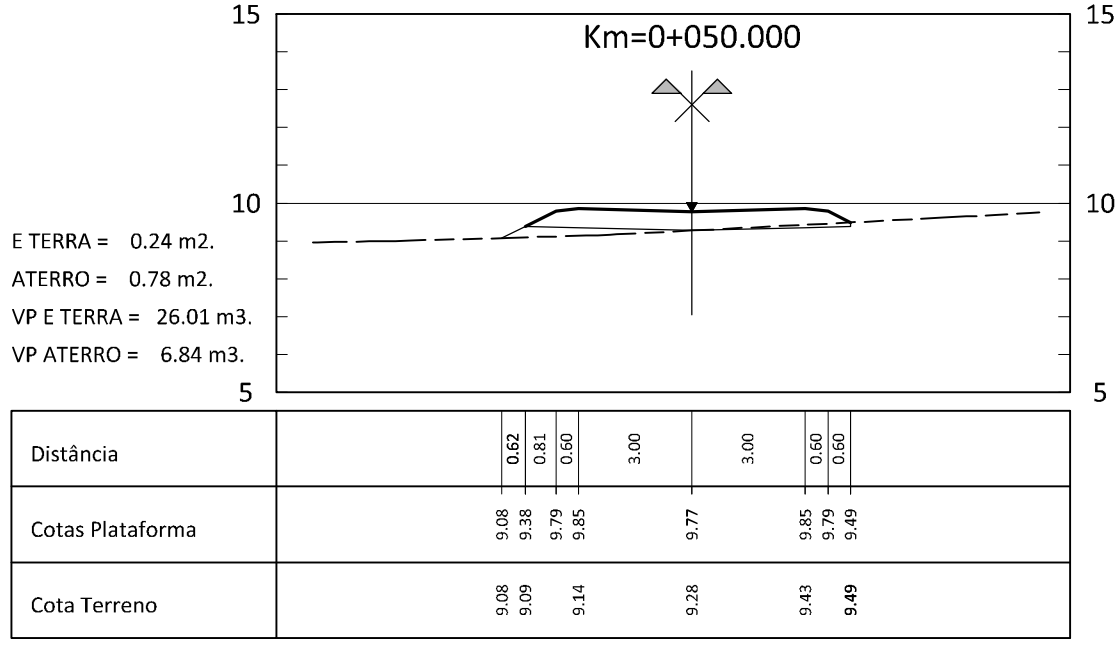
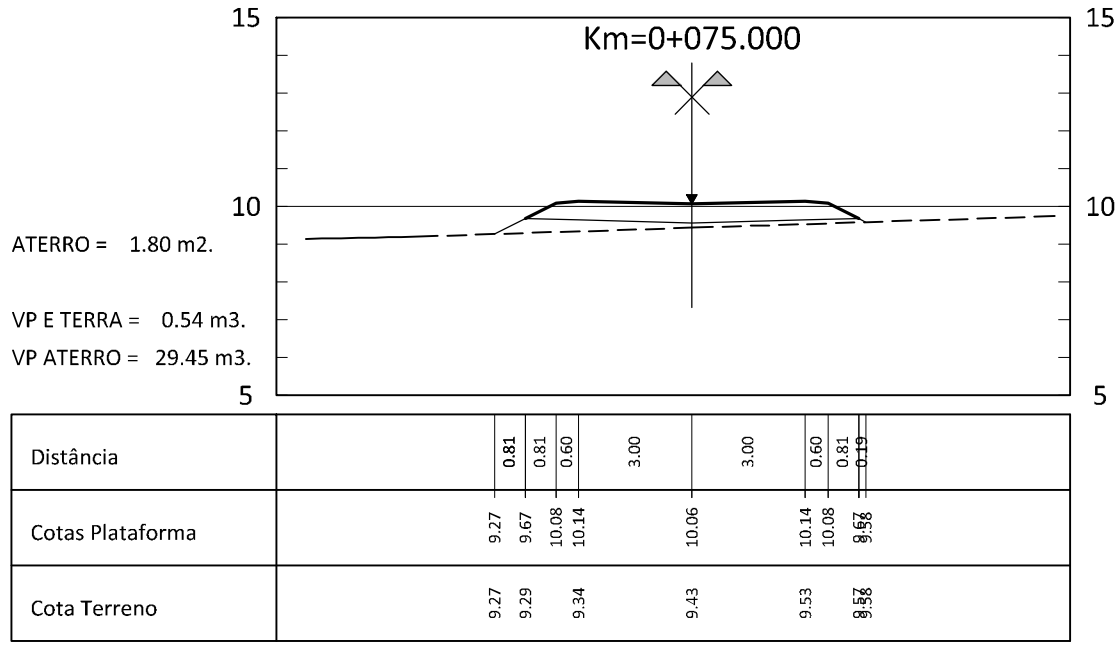
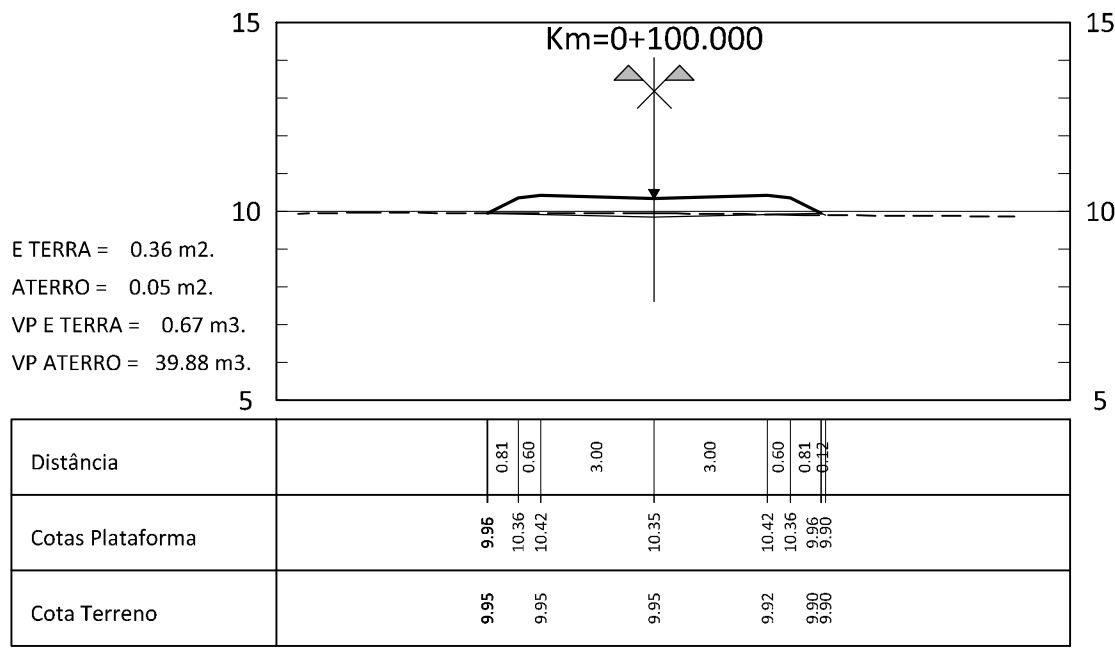
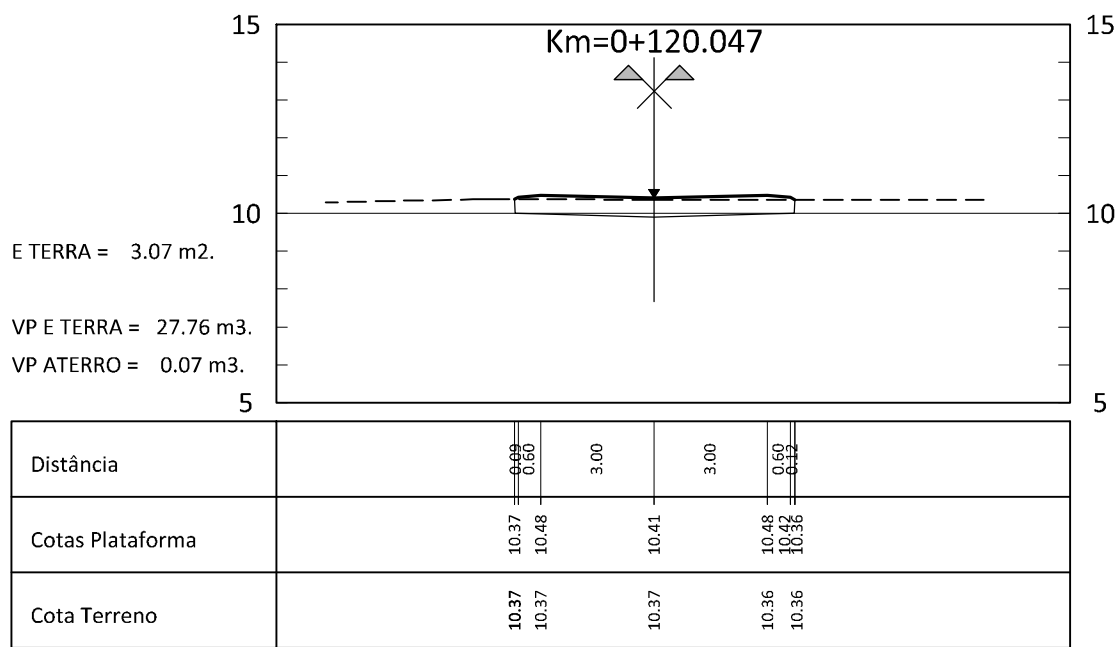
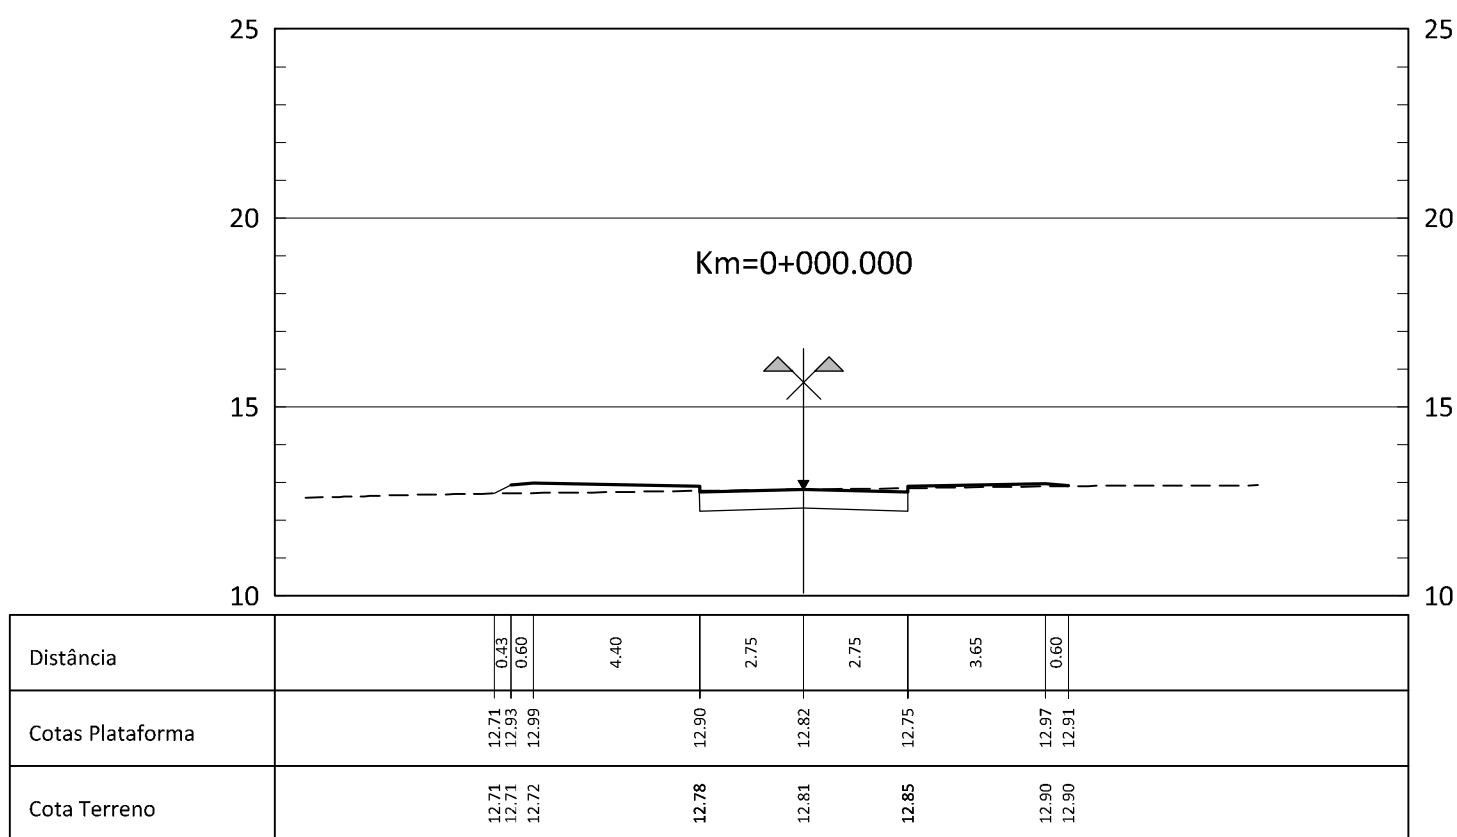
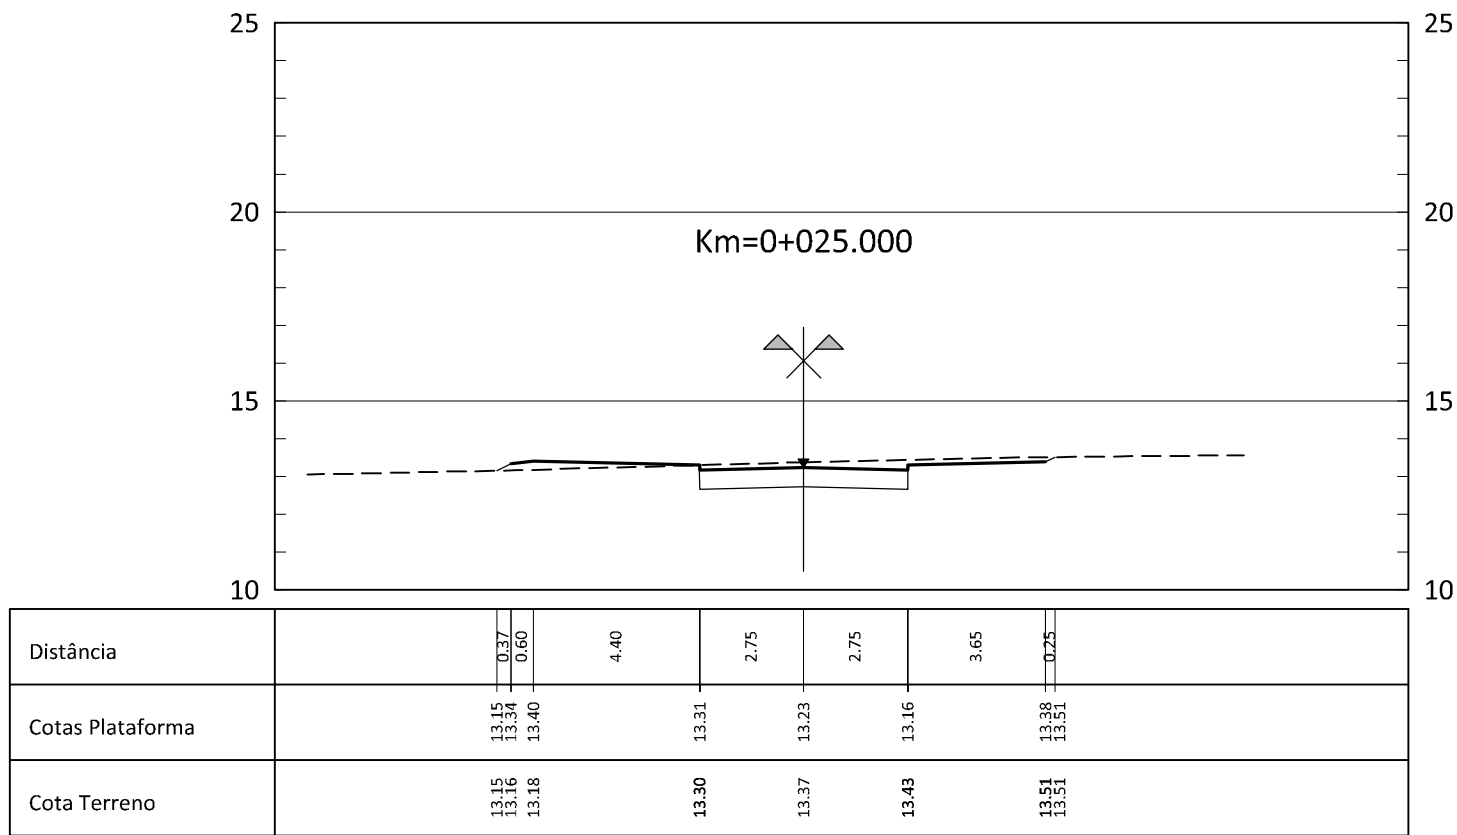


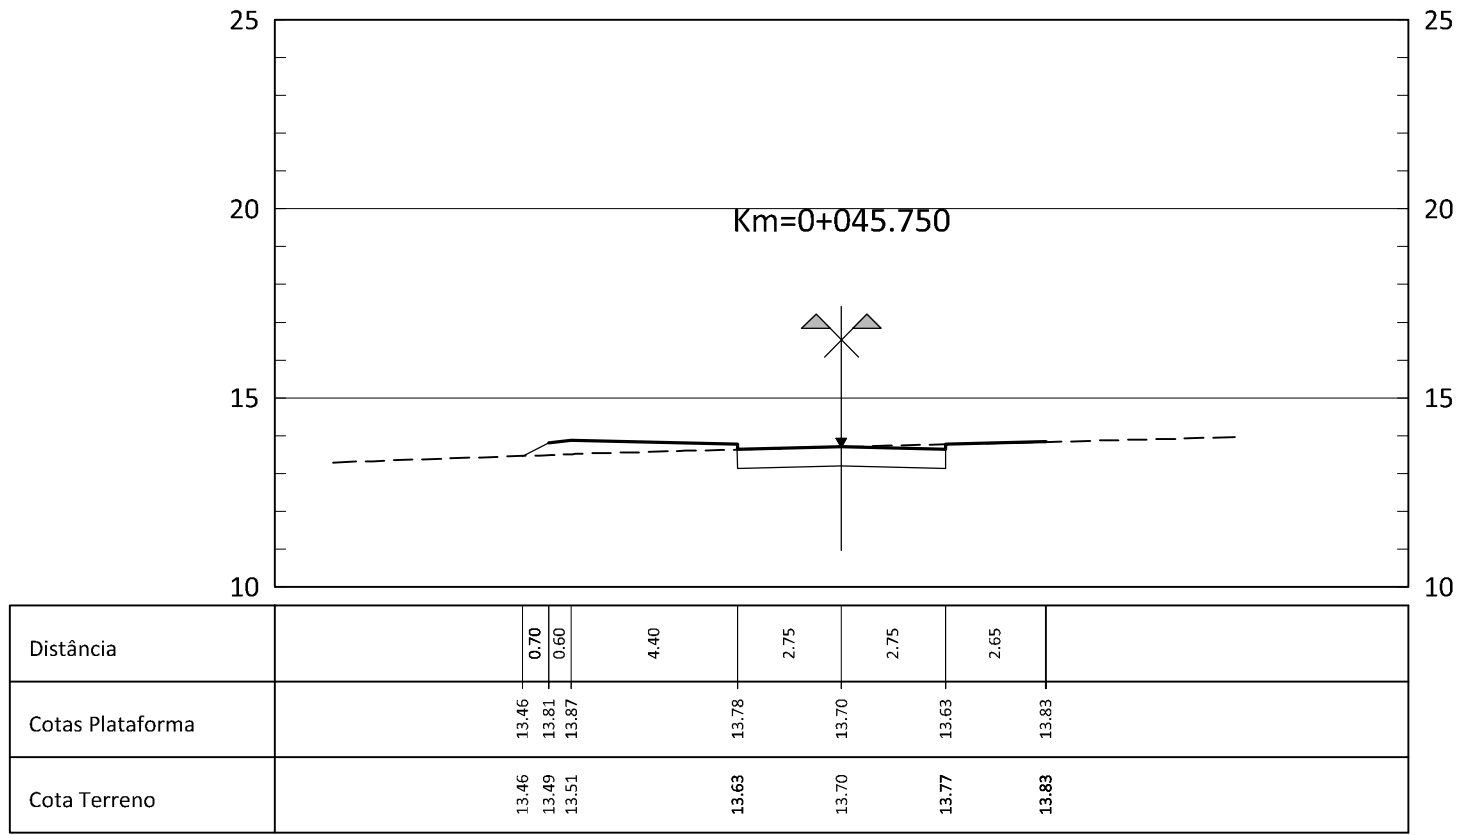

ALTERAÇÕES

CLIENTE:

Rua Tomás de Fomasea, Torre E - 10º, A, B, C
1000-090 Lisboa
Tel: 210 989 252 Fax: 210 989 259
ma@rockbuilding.com

GESTÃO DO PROJECTO:

ARQUITECTURA PAISAGISTA:

INFRAESTRUTURAS:

PROJECTO:

ESPECIALIDADE:

FASE DO PROJECTO:

DESIGNAÇÃO:

DATA:

PROJECTO DE REPARCELAMENTO DA UE1 DO PLANO DE PORMENOR DA PRAIA GRANDE

INFRAESTRUTURAS VIÁRIAS

LICENCIAMENTO

PERFIS TRANSVERSAIS ALDEAMENTO

Abbr. 2013

PROJECTO DE LICENCIAMENTO DAS OBRAS DE URBANIZAÇÃO

INFRAESTRUTURAS VIÁRIAS

PERFIS TRANSVERSAIS ALDEAMENTO

1/200

Nº DESENHO:

068

08213_068-0.dwg

Folha 1/1