
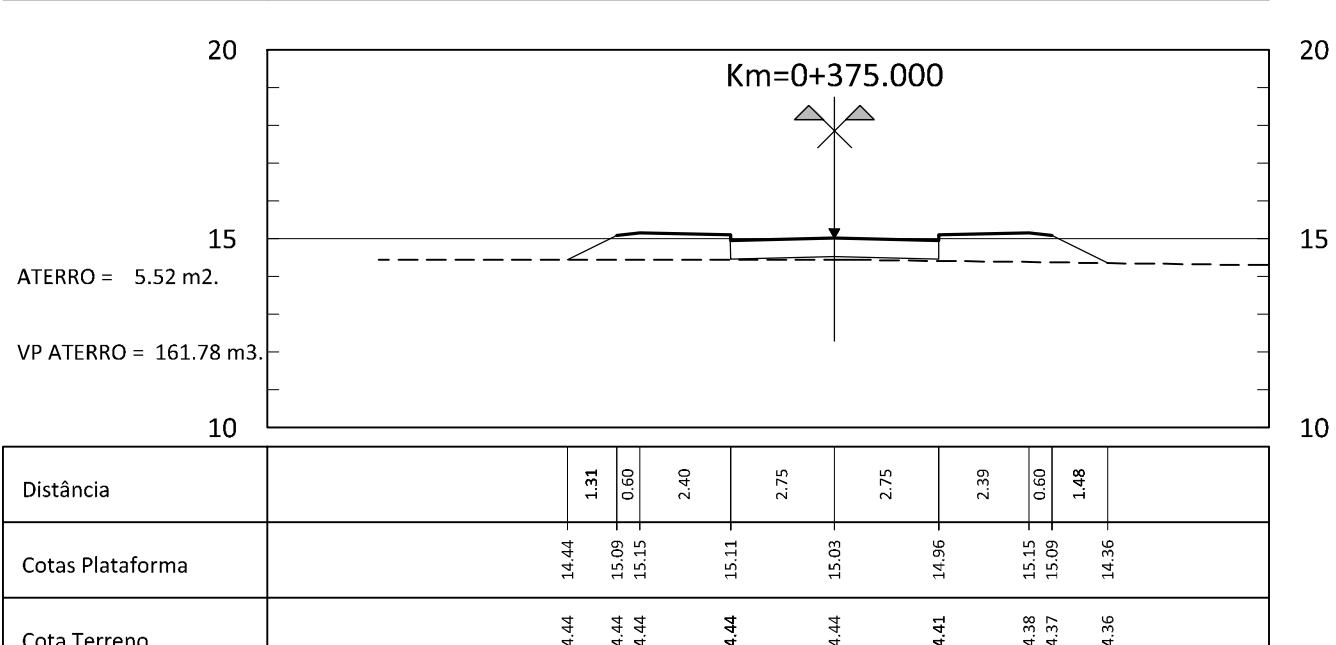
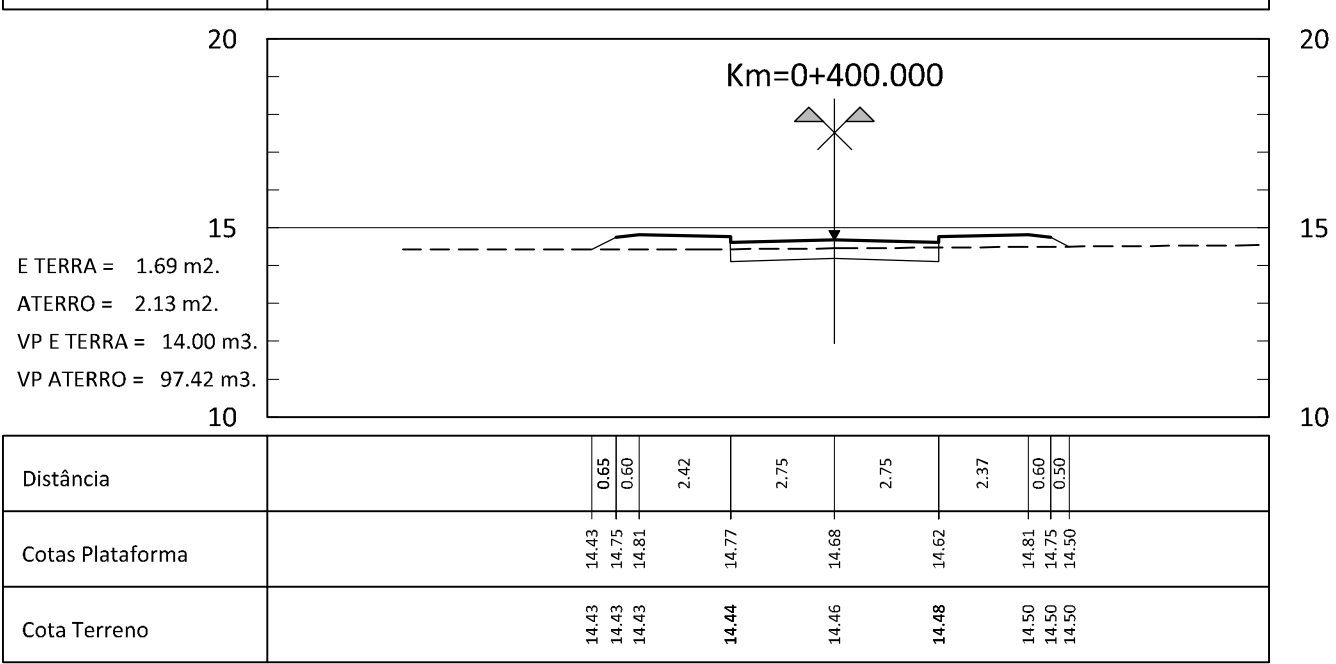
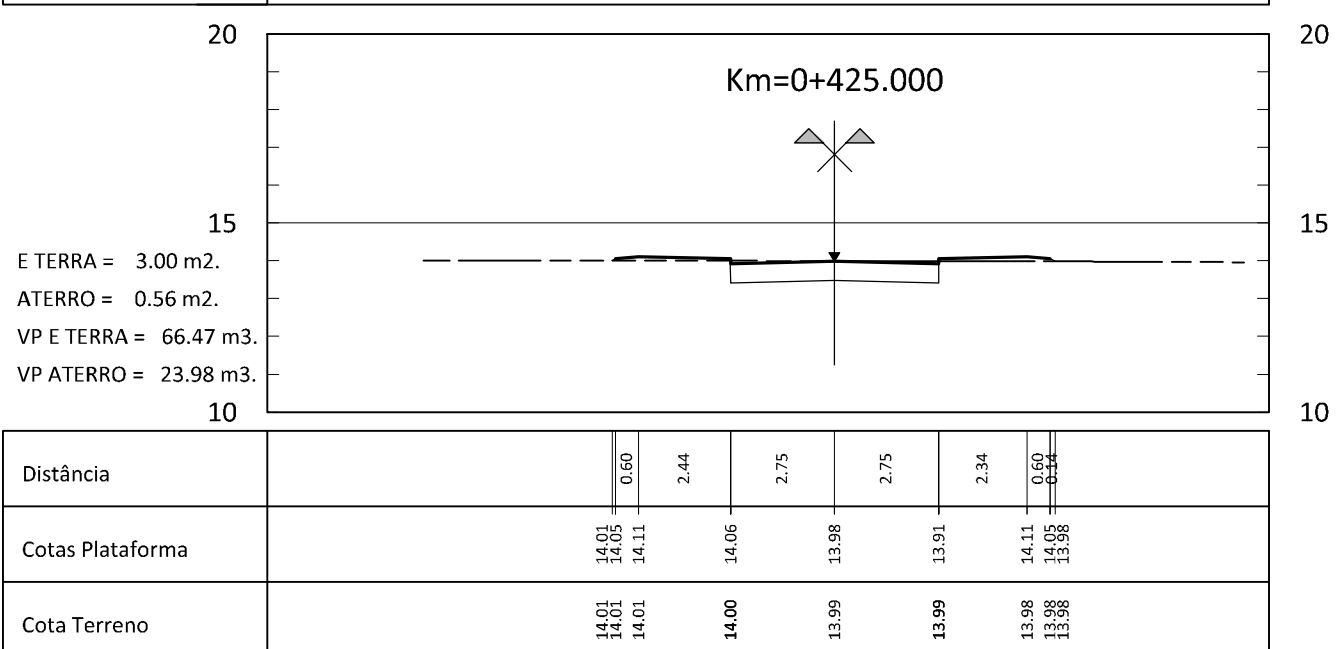
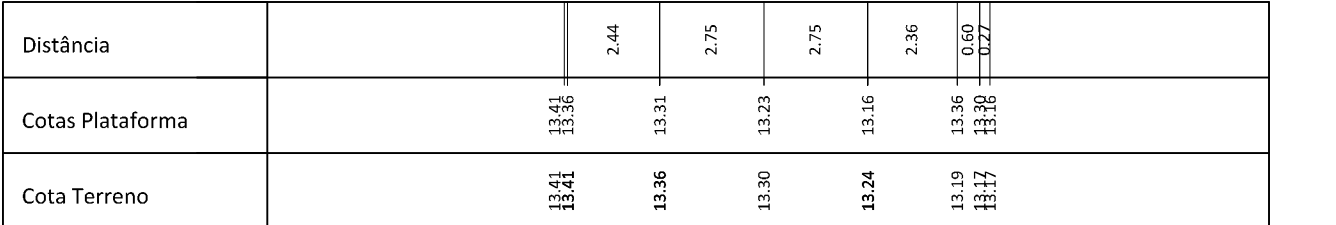
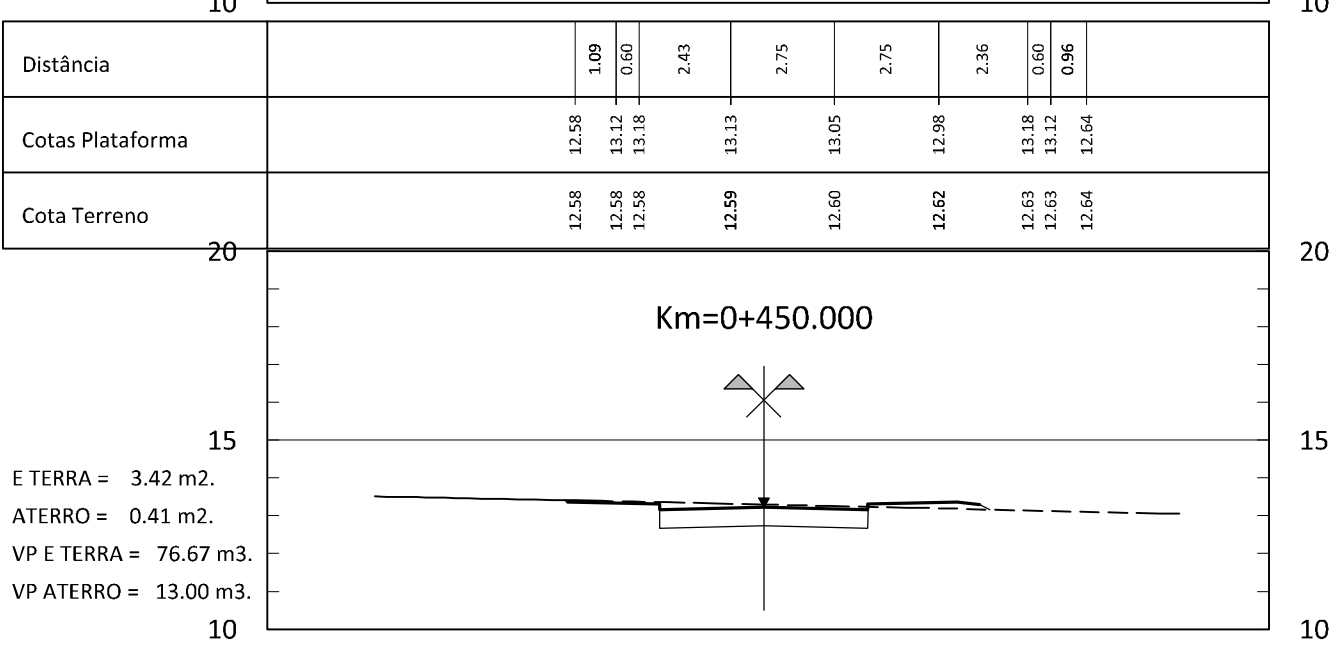
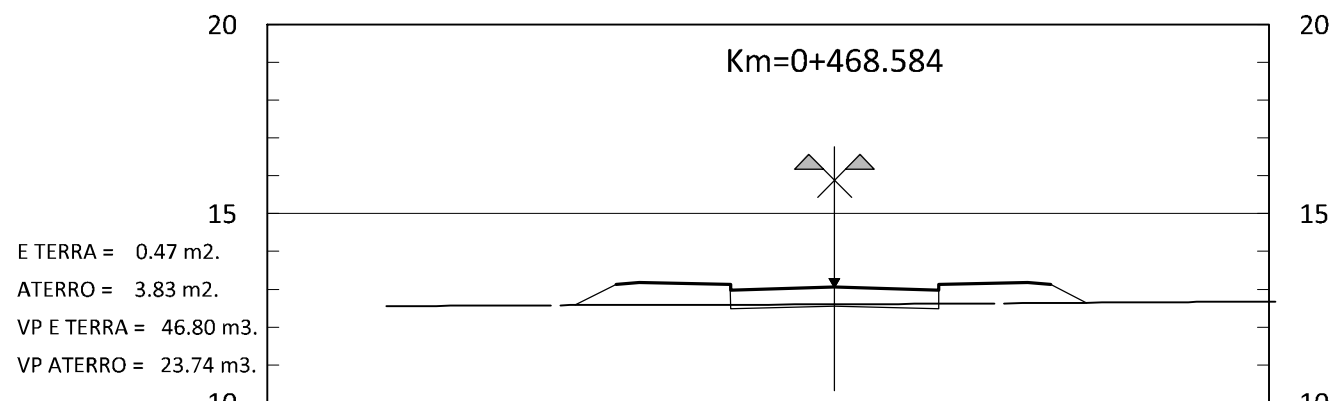
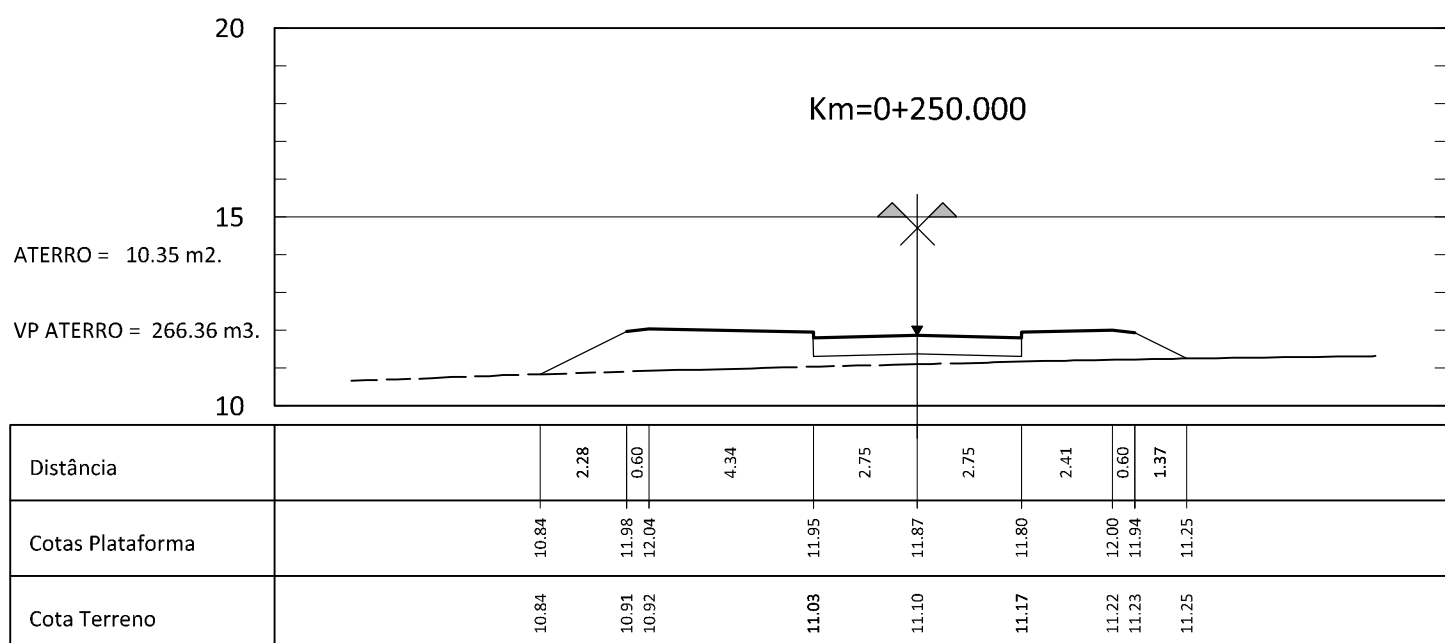
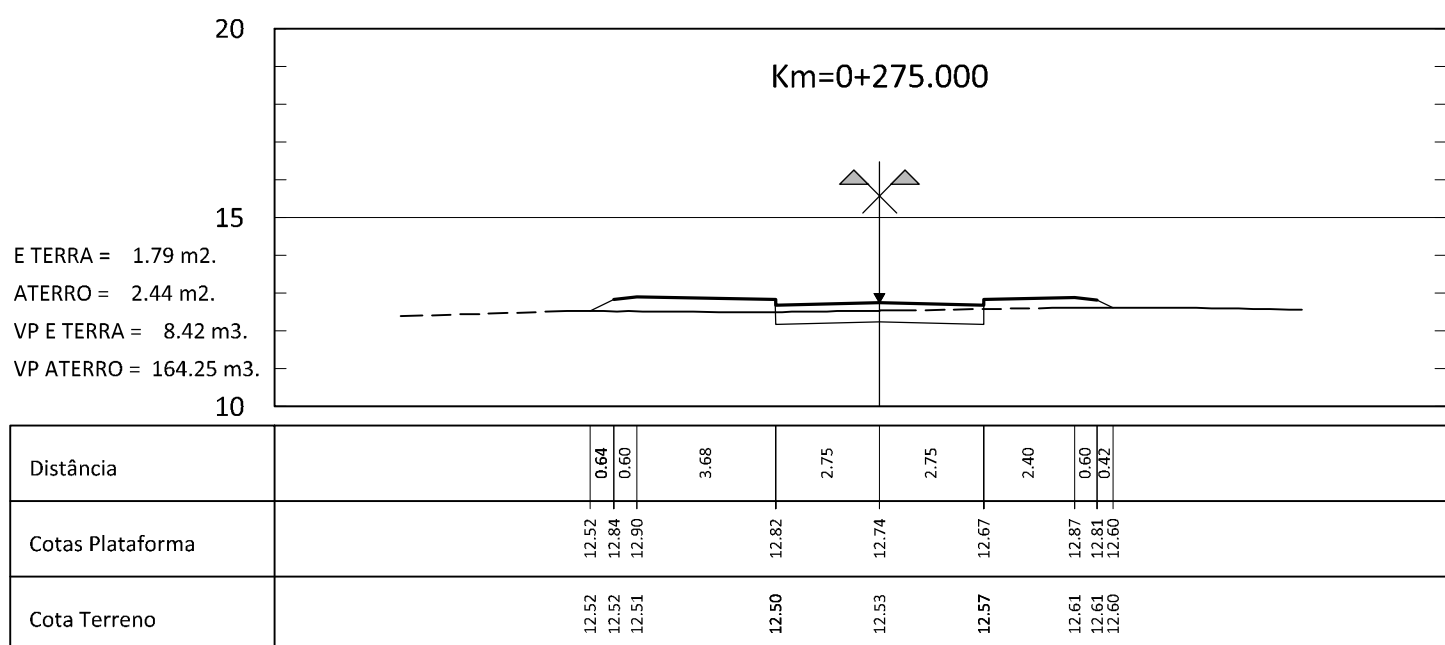
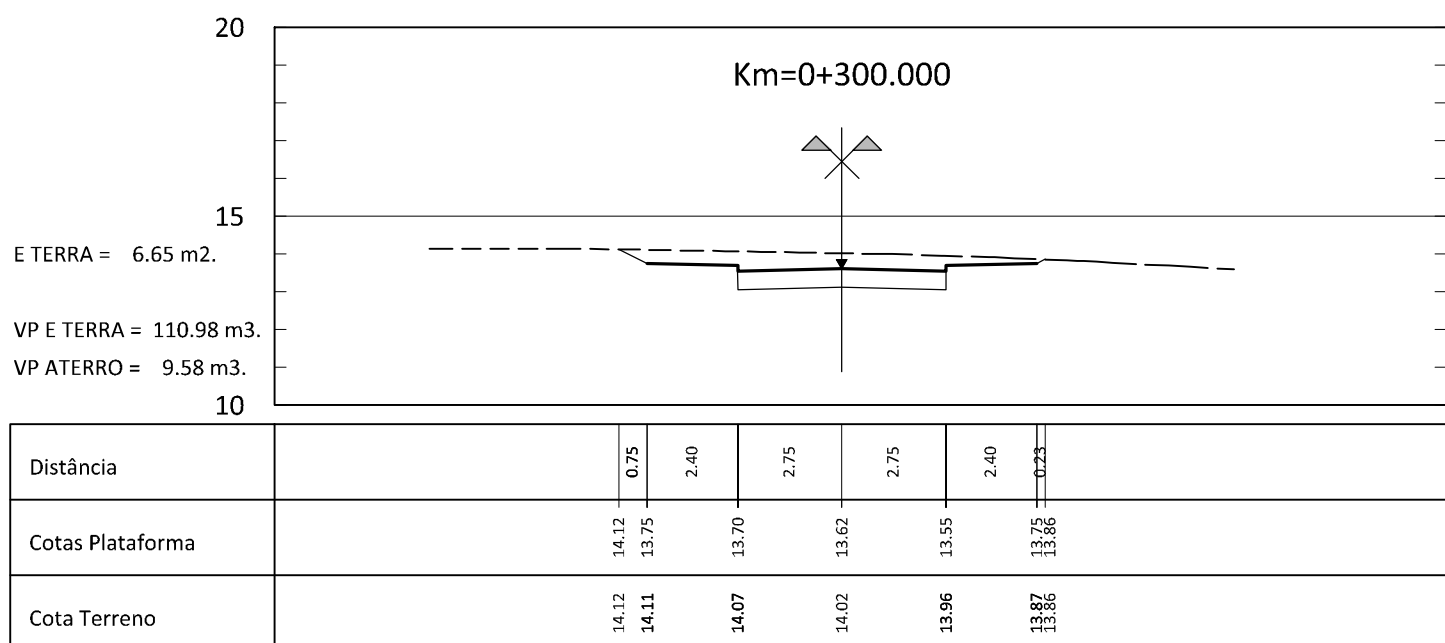
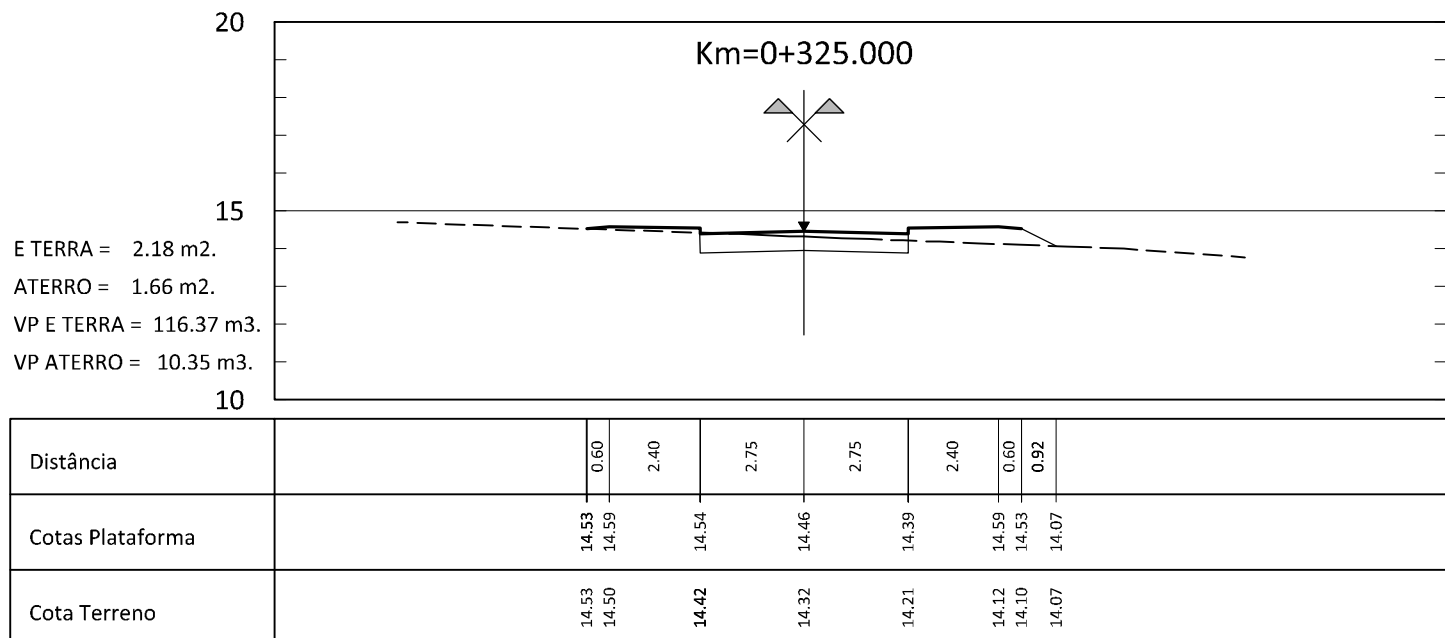
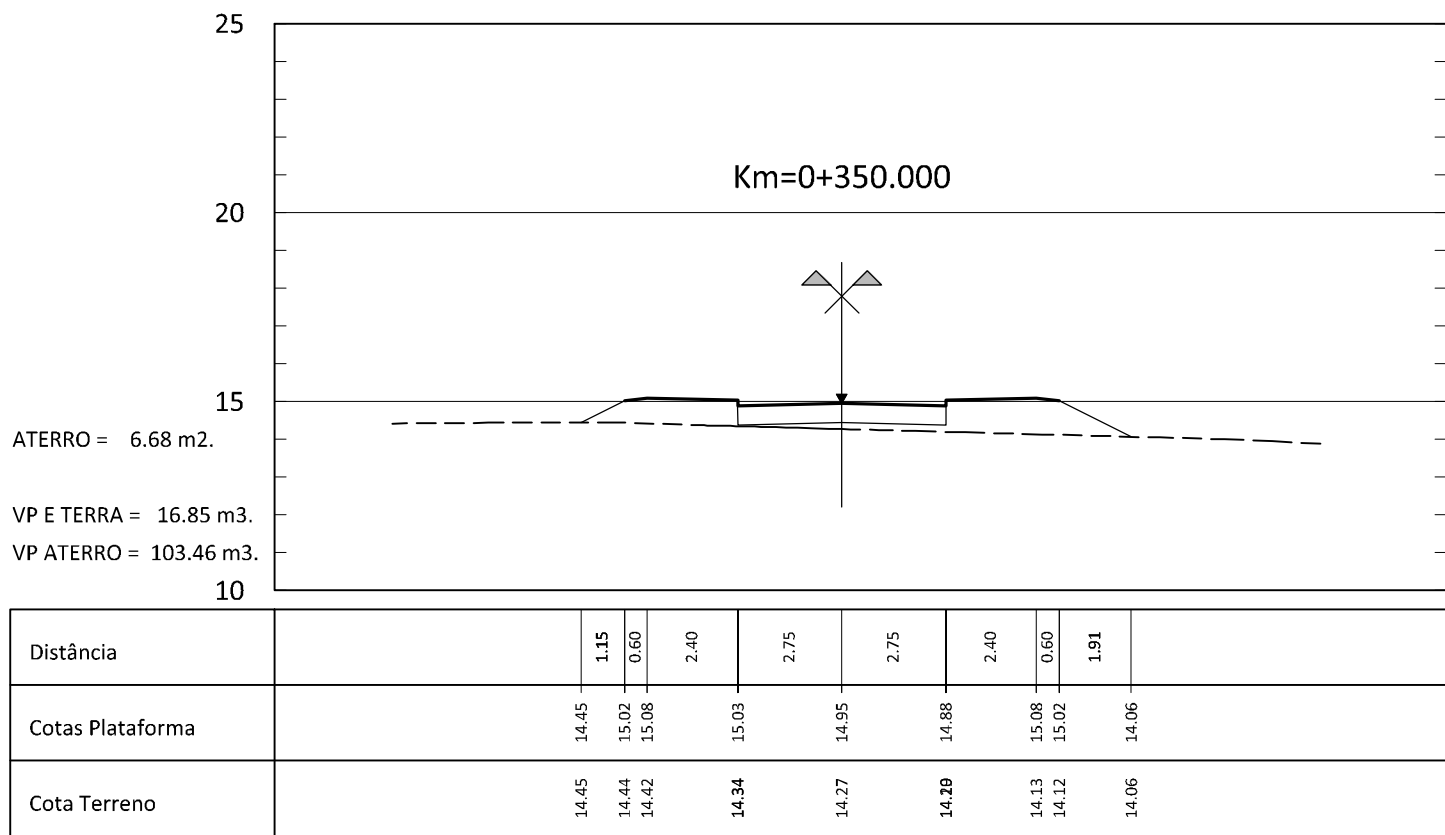
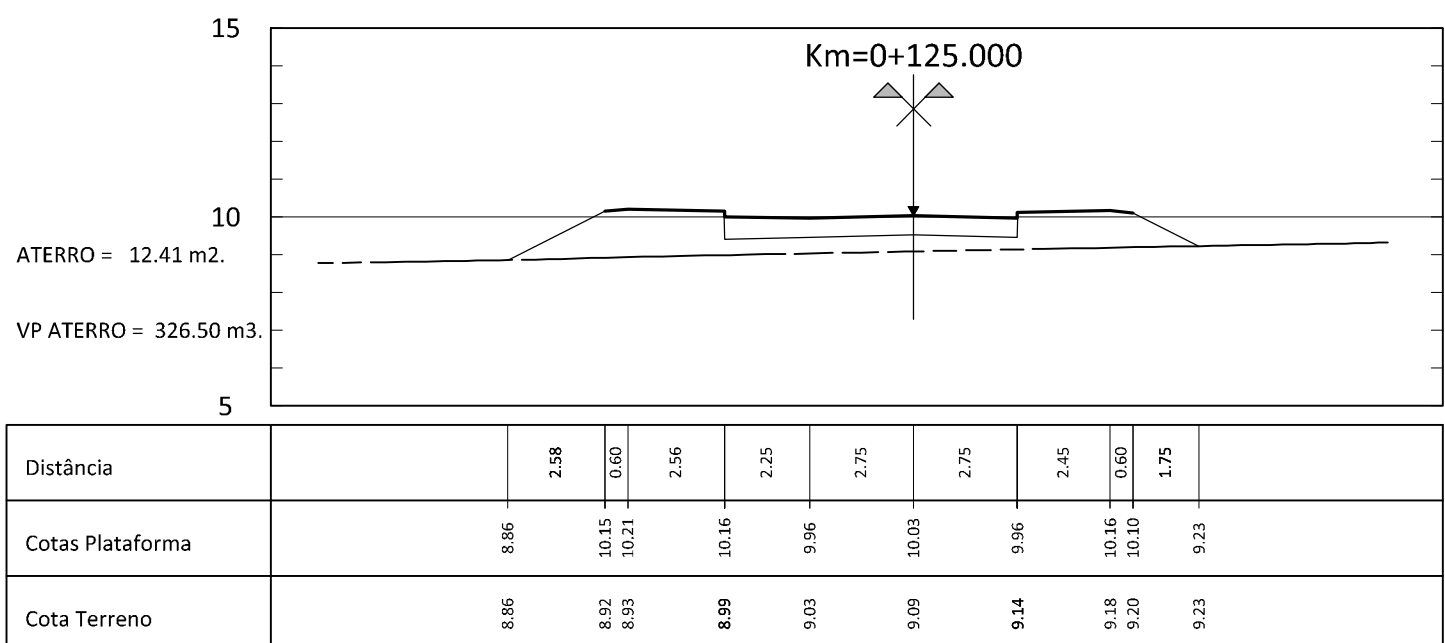
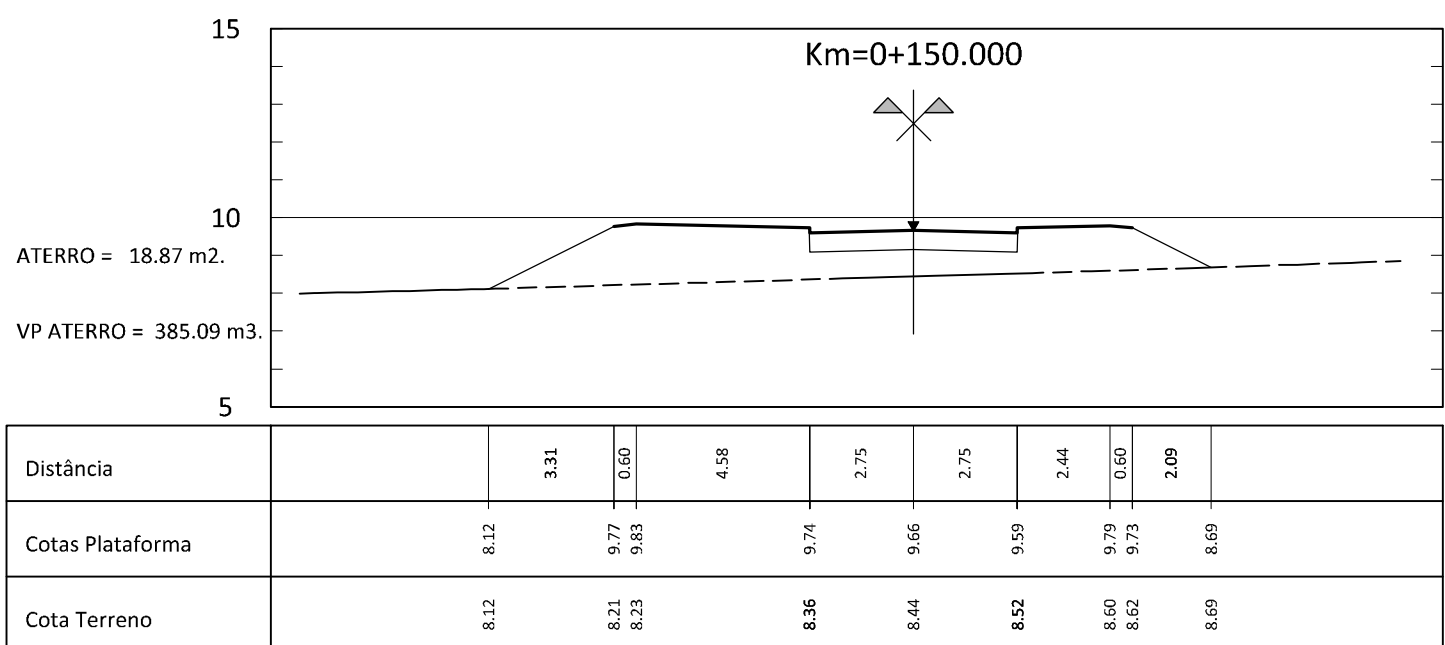
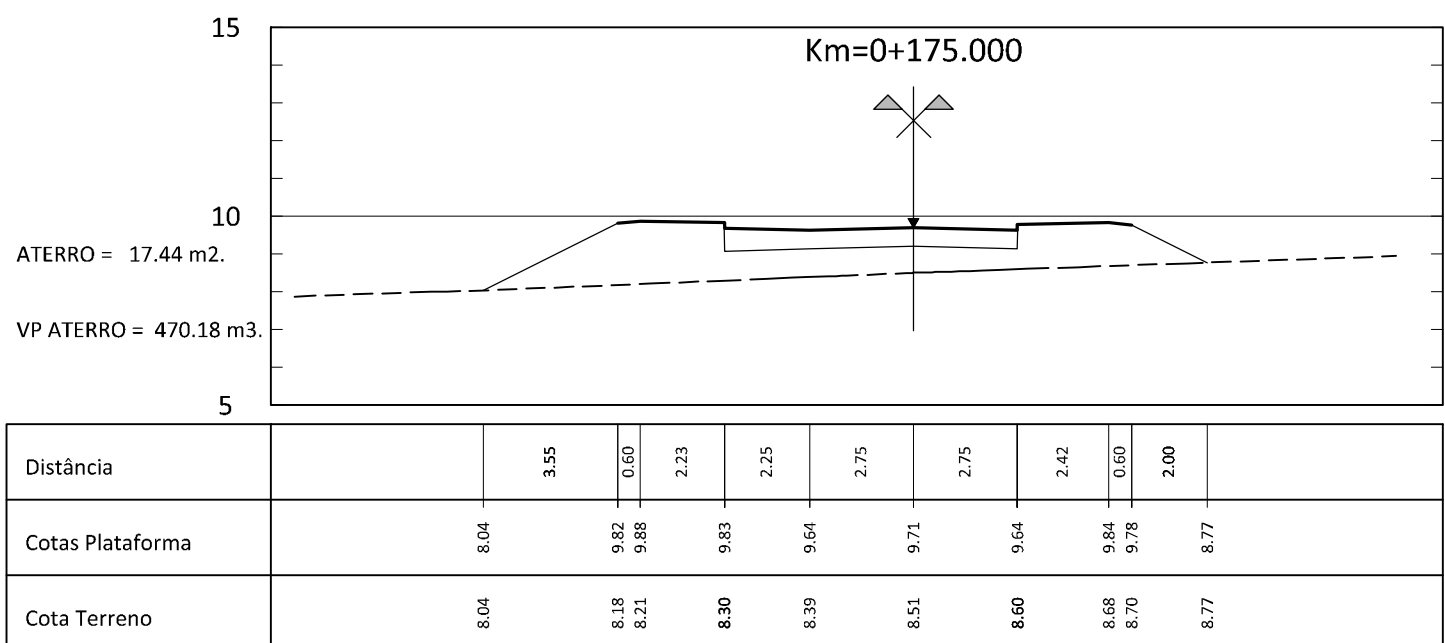
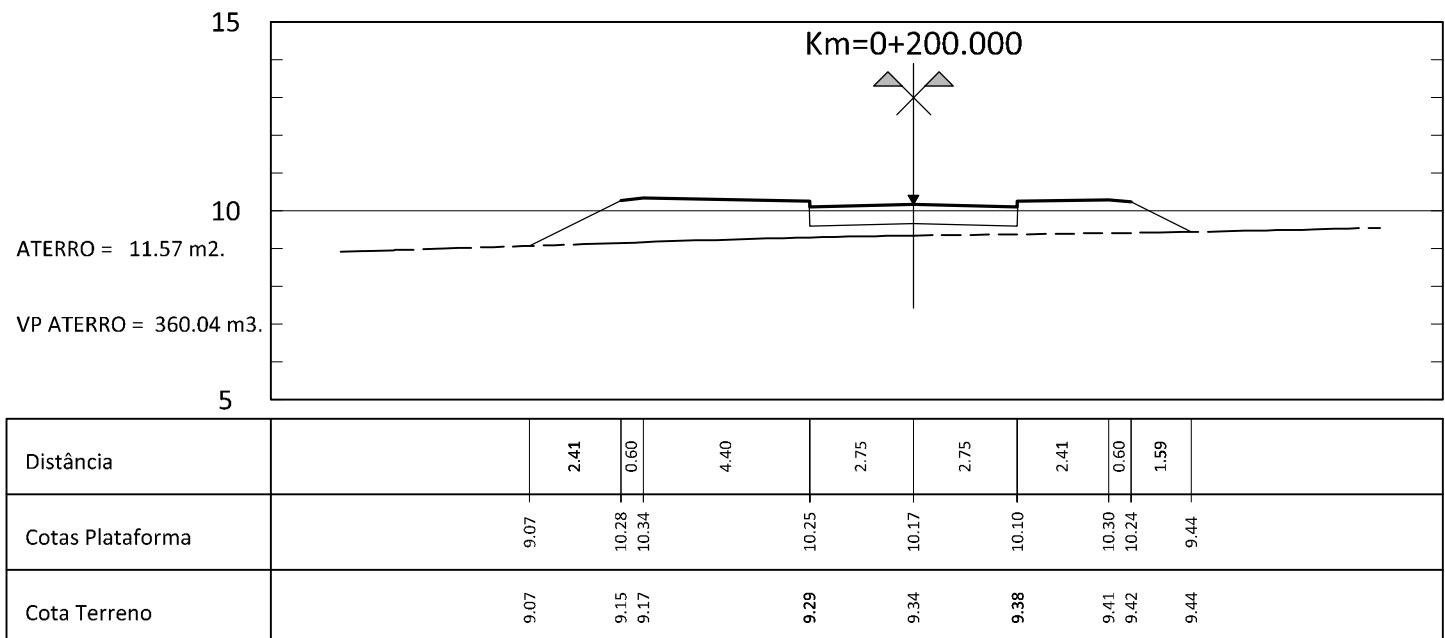
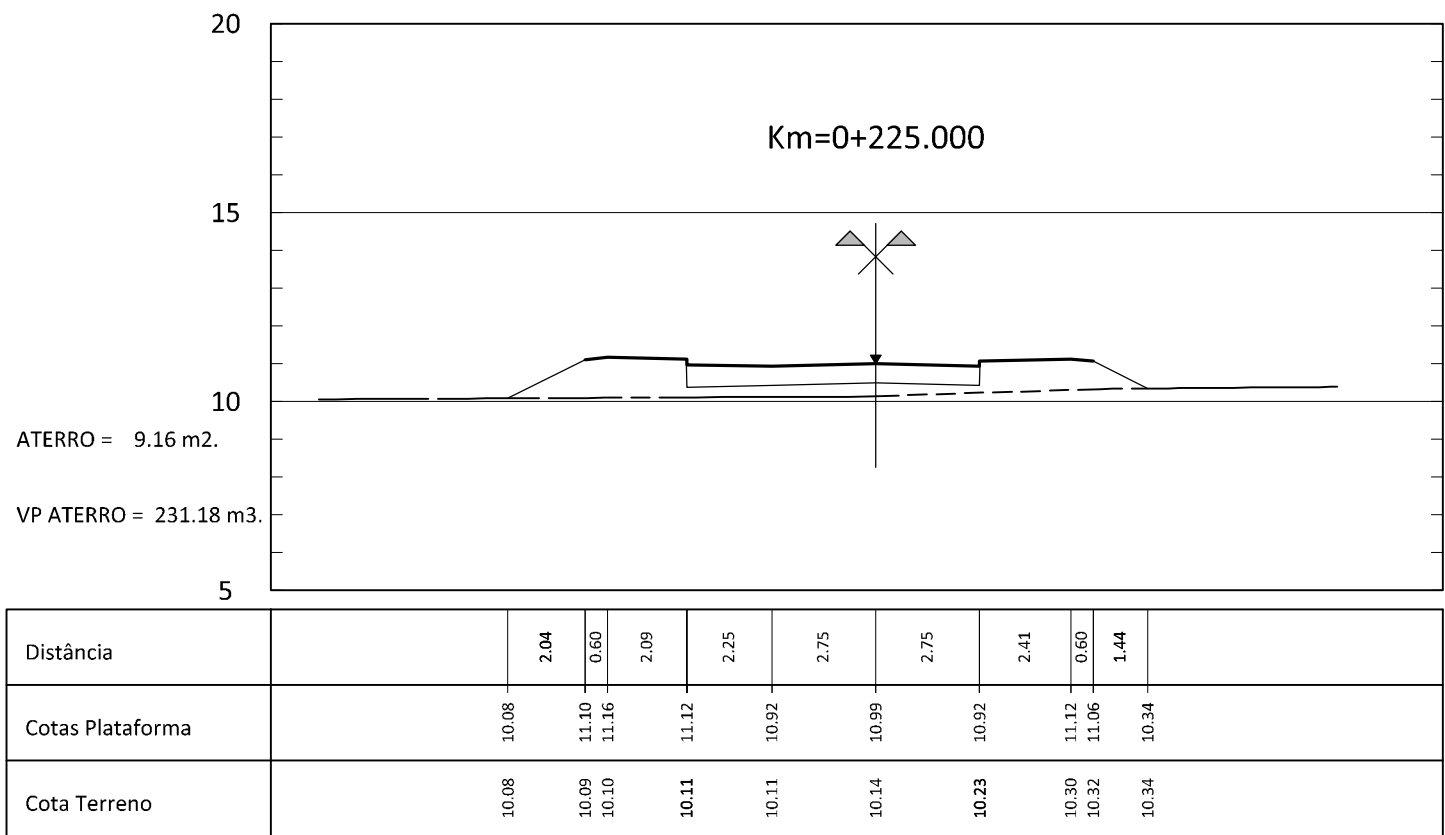
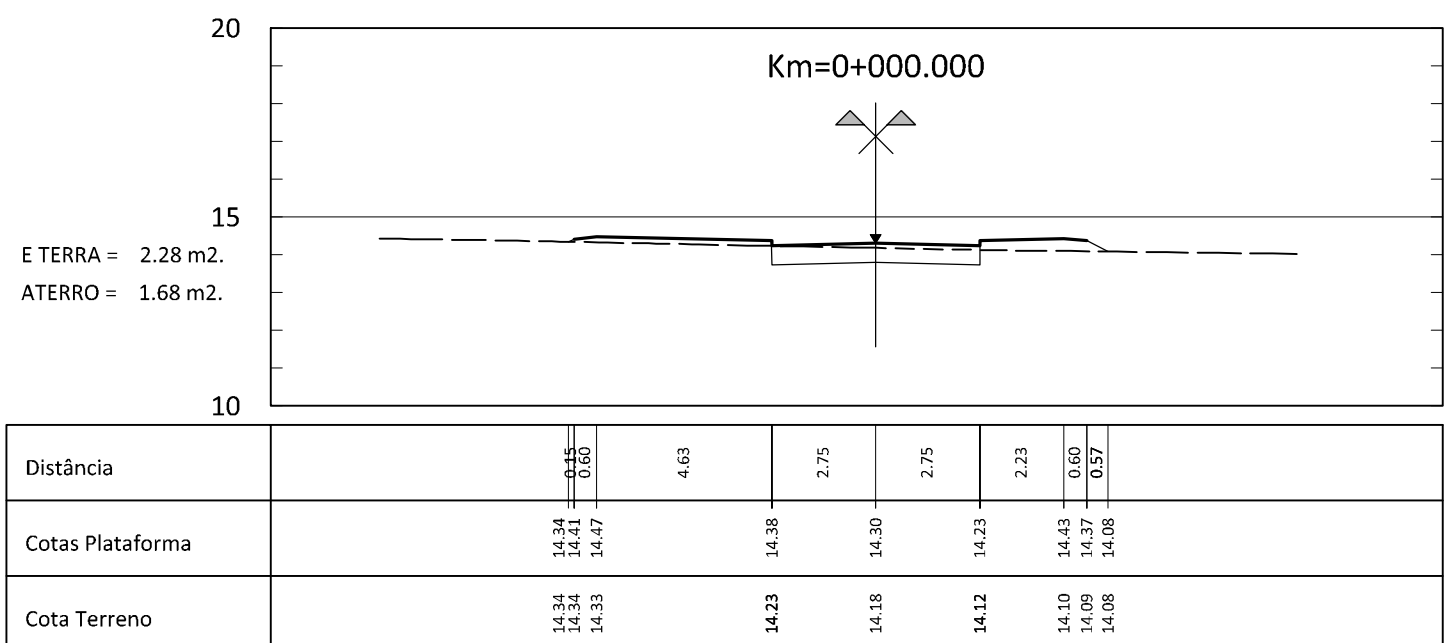
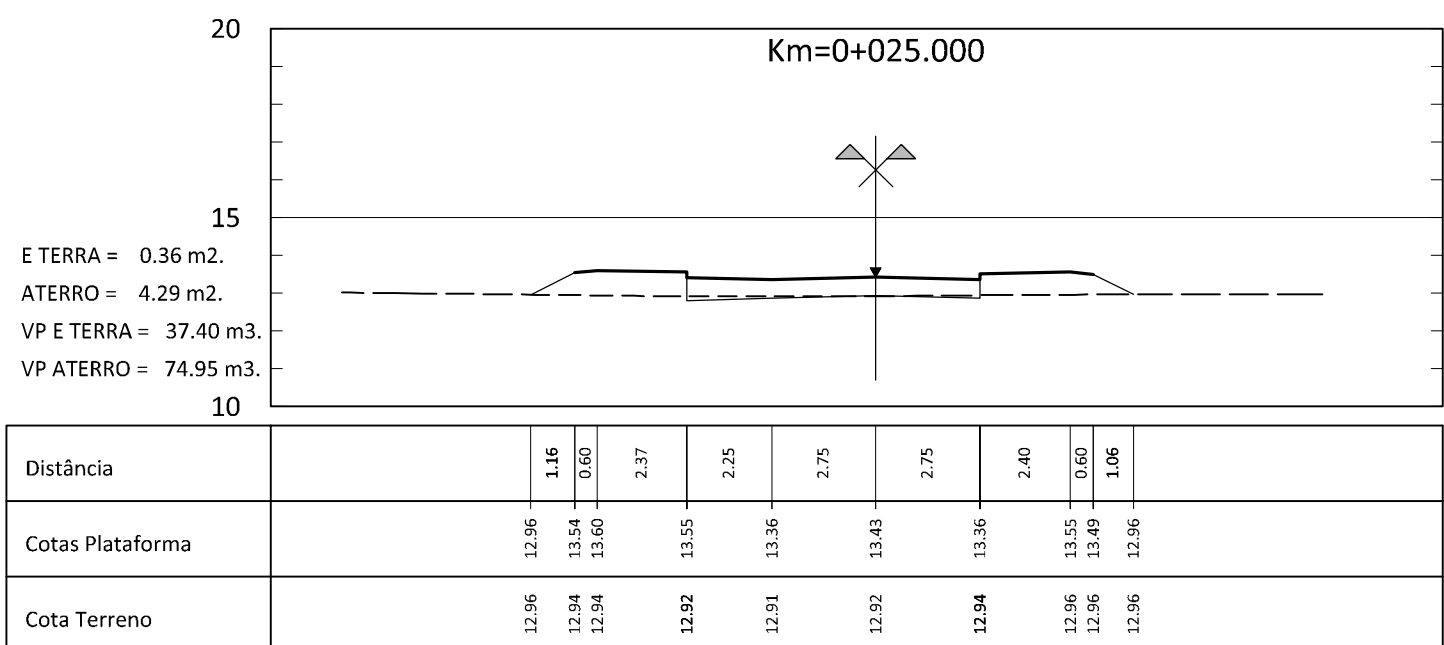
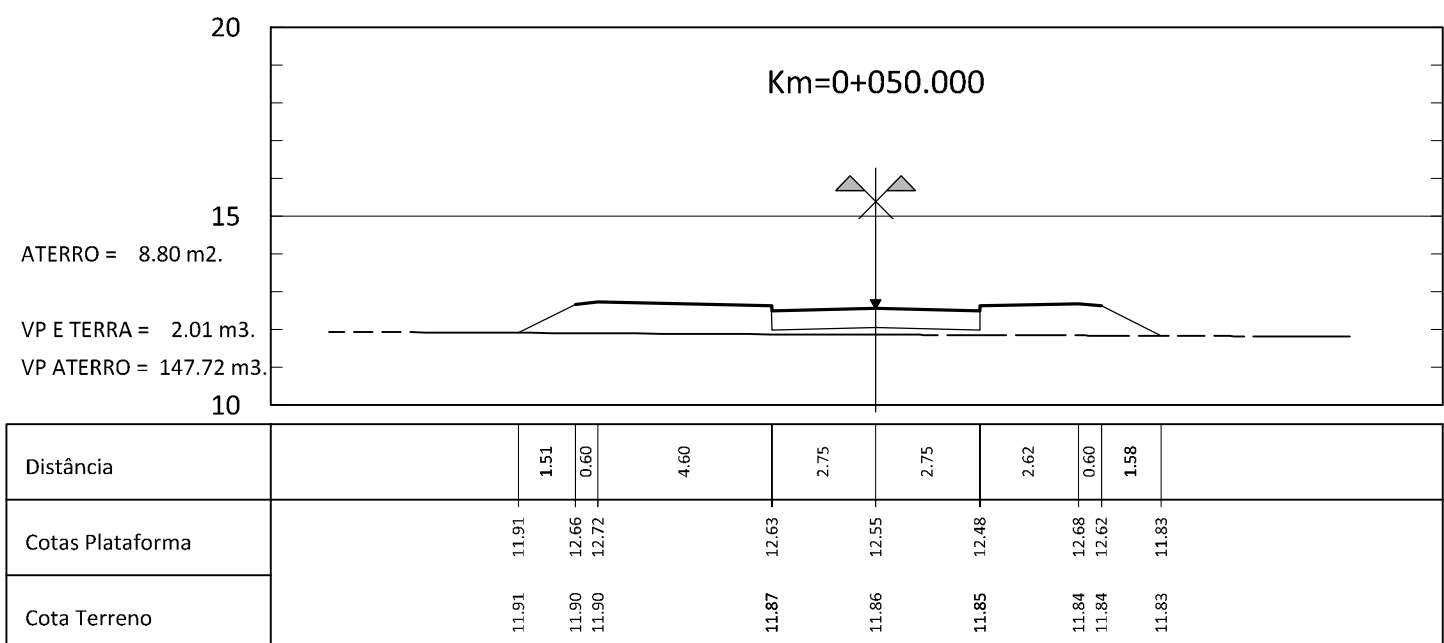
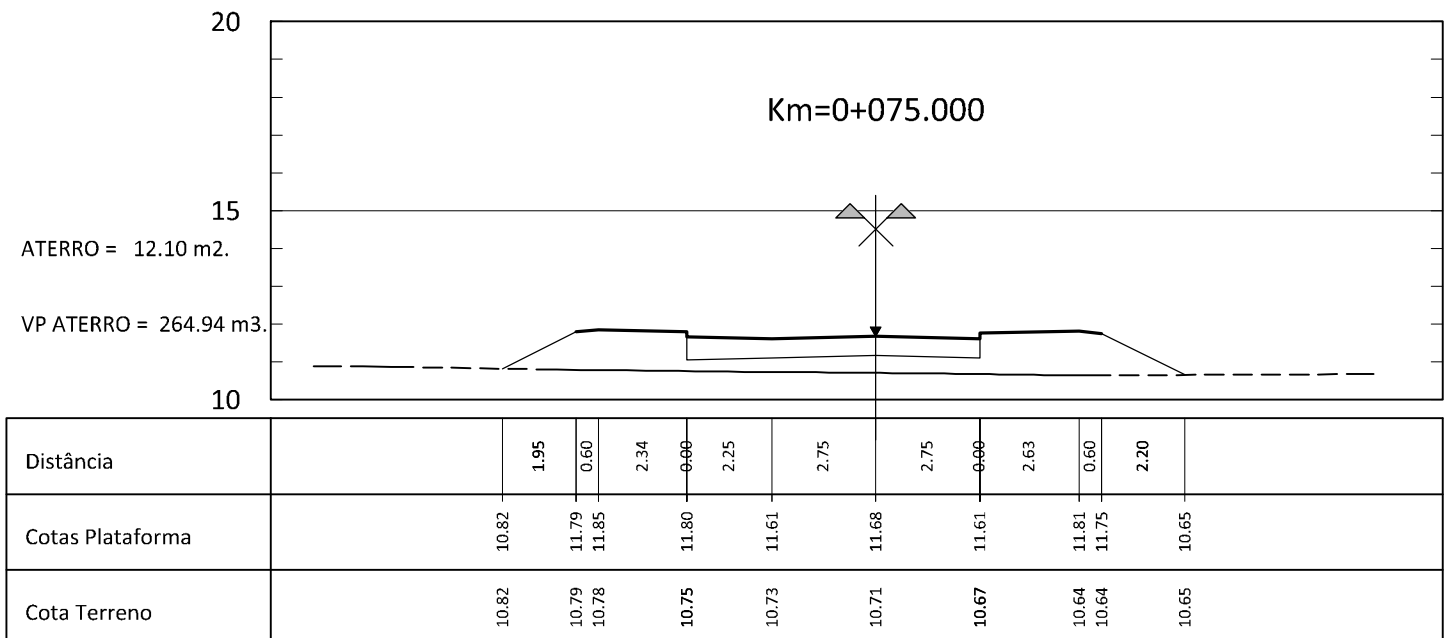


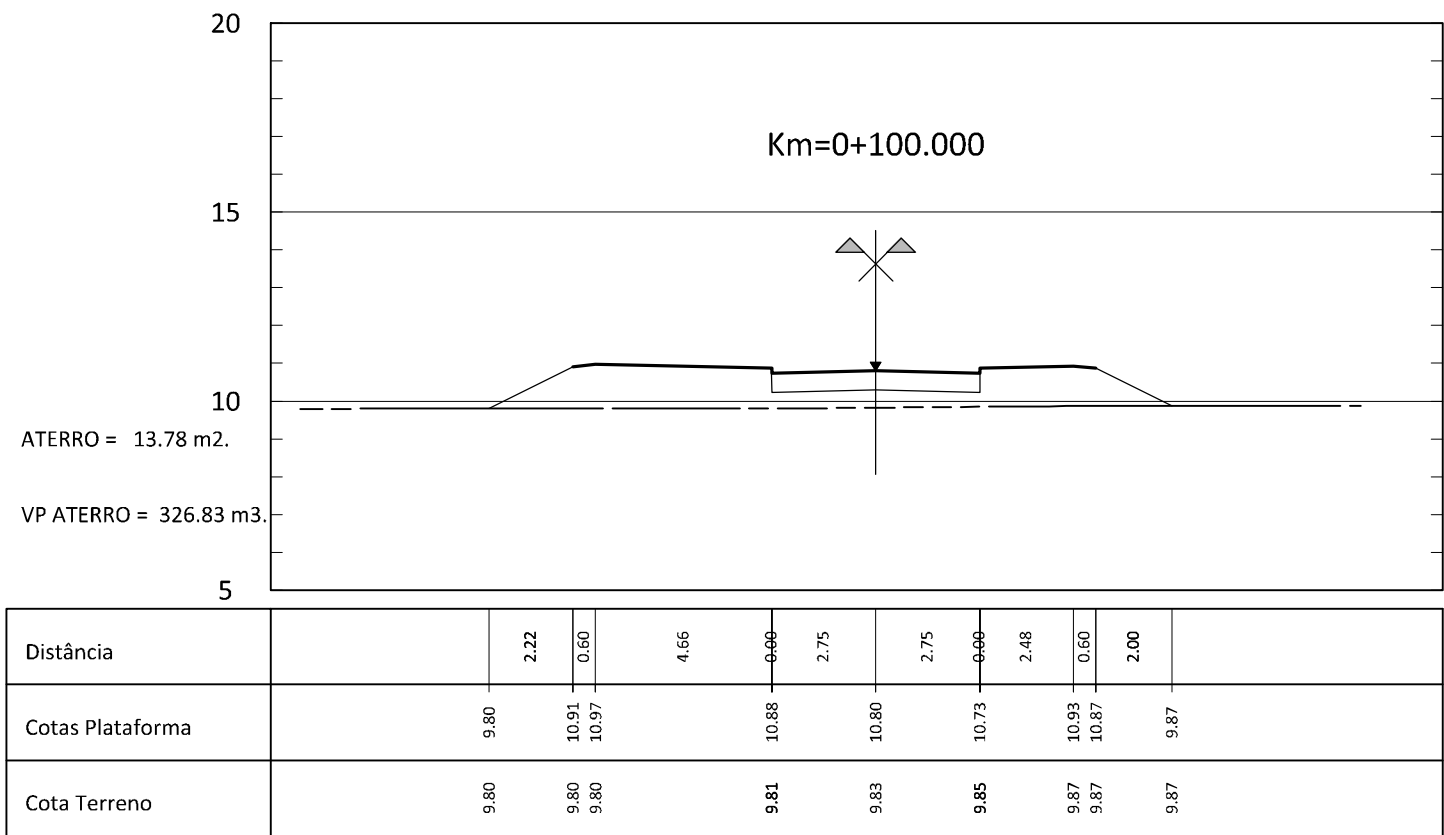

ALTERAÇÕES

CLIENTE:

Rua Tomás da Fonseca, Torre E - 10º, A, B, C
1000-090 Lisboa
Tel: 217 996 700 Fax: 217 996 701
ma@rockbuilding.com

GESTÃO DO PROJECTO:

ARQUITECTURA PAISAGISTA:

INFRAESTRUTURAS:



PROJECTO DE REPARCELAMENTO DA UE1 DO PLANO DE PORMENOR DA PRAIA GRANDE
PROJECTO DE LICENCIAMENTO DAS OBRAS DE URBANIZAÇÃO

ESPECIALIDADE:

INFRAESTRUTURAS VIÁRIAS

FASE DO PROJECTO:

LICENCIAMENTO

DESIGNAÇÃO:

PERFIS TRANSVERSAIS
ALDEAMENTO
VIA 19 - Km 0+000 ao Km 0+468.584

N.º DESENHO:

070

Folha 1/1

DATA:

Abri. 2013

ESCALA:

1/200

FICHEIRO:

08213_070-0.dwg