


FIXAÇÃO DOS PAINÉIS LATERAIS AOS PRUMOS

PAINÉIS
Esc. 1:10


FACE LATERAL

FACE POSTERIOR

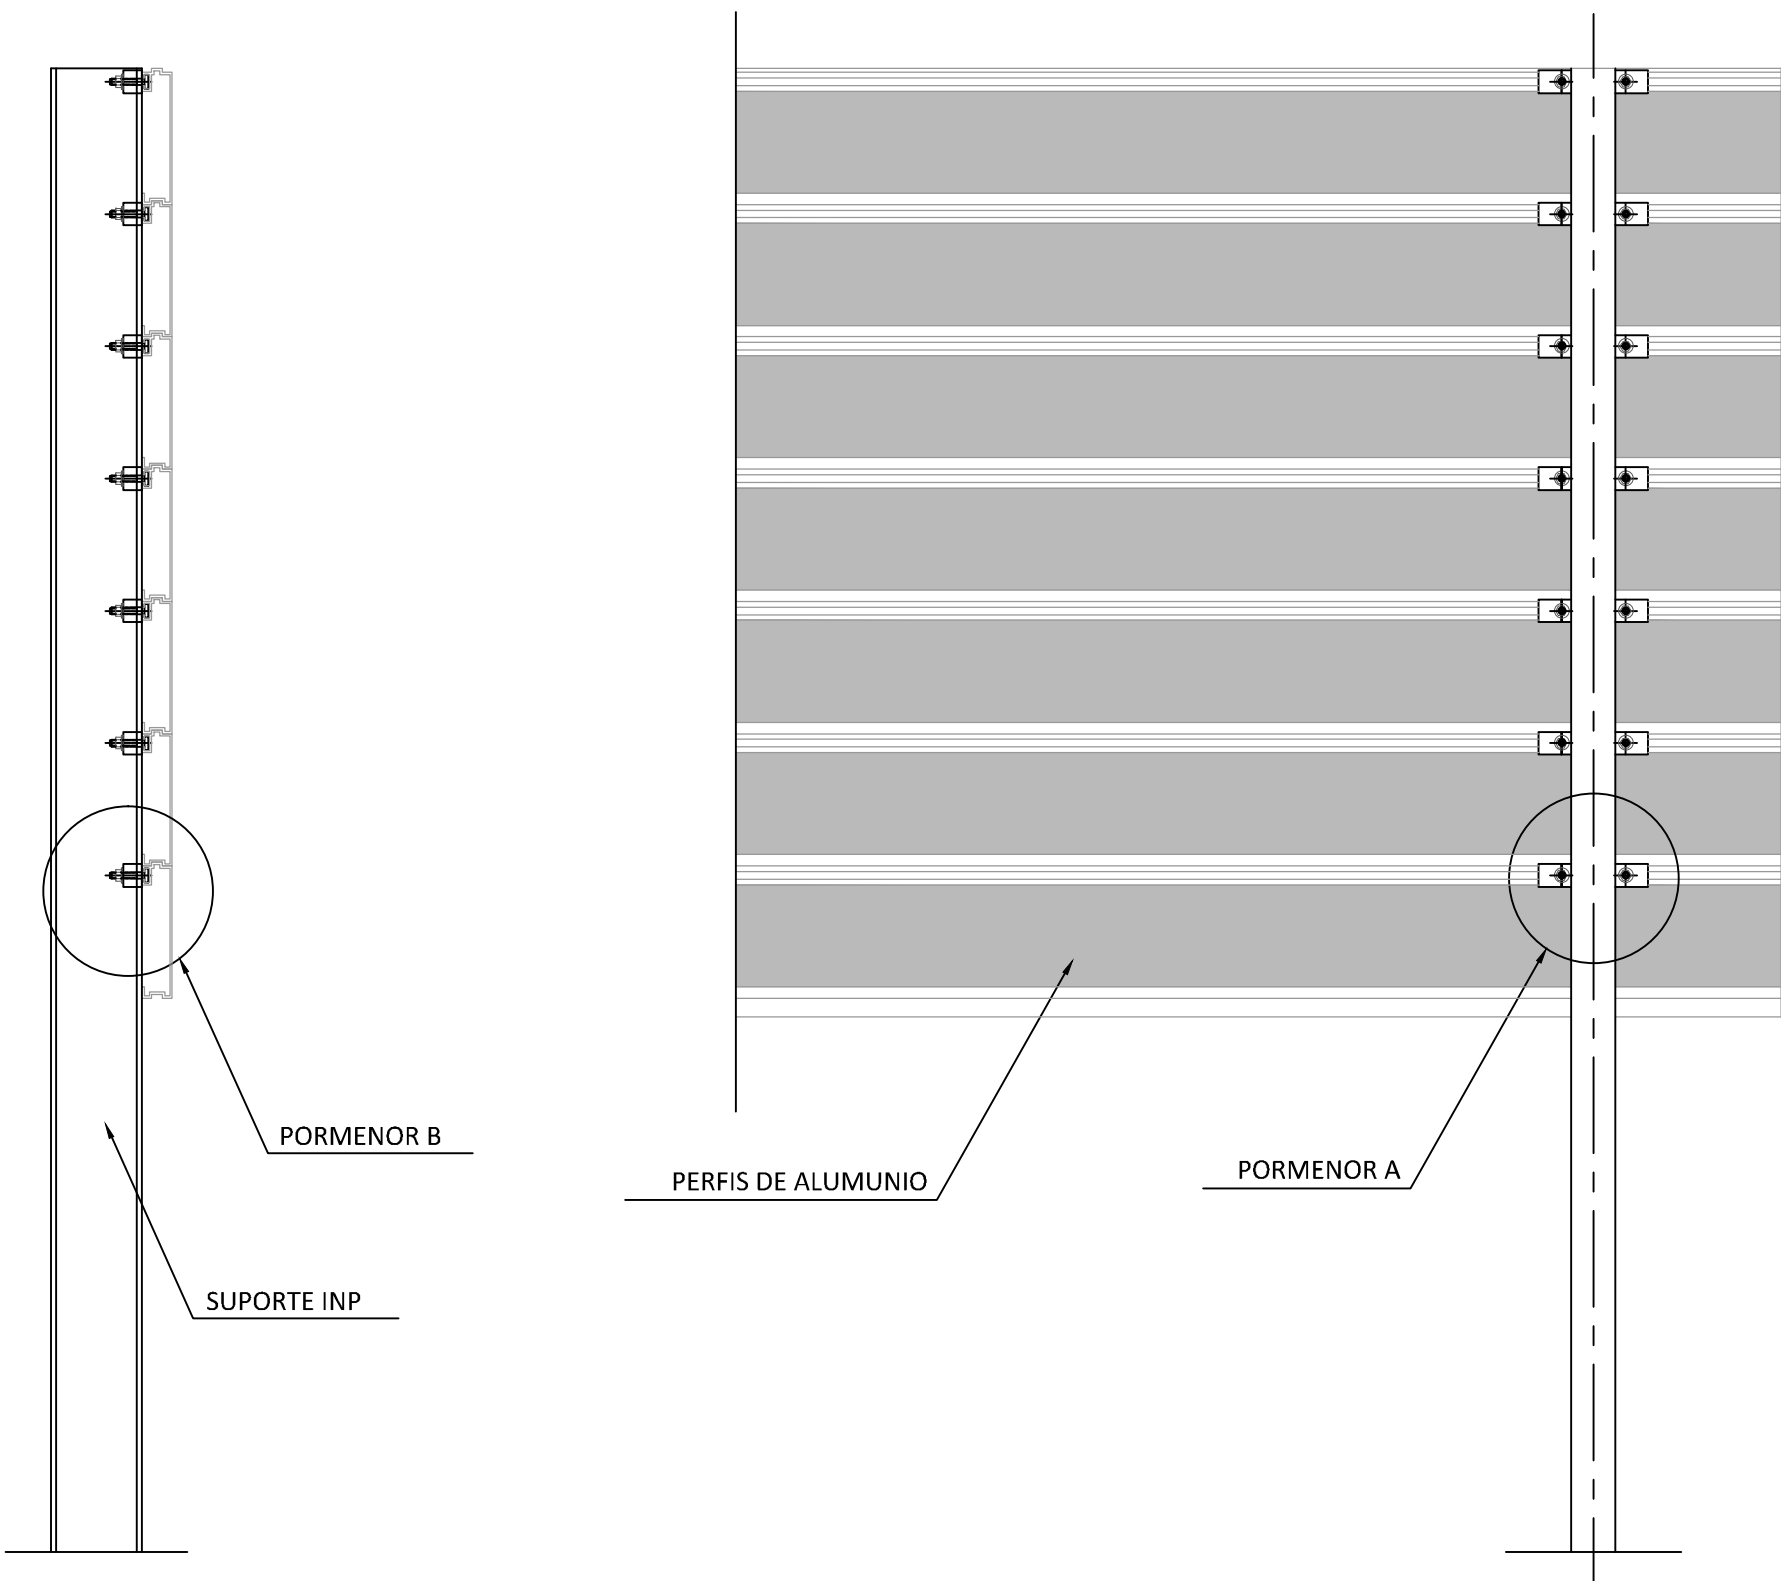


PORMENOR A


PORMENOR DE UNIÃO DOS PERFIS AO SUPORTE
Esc. 1:1

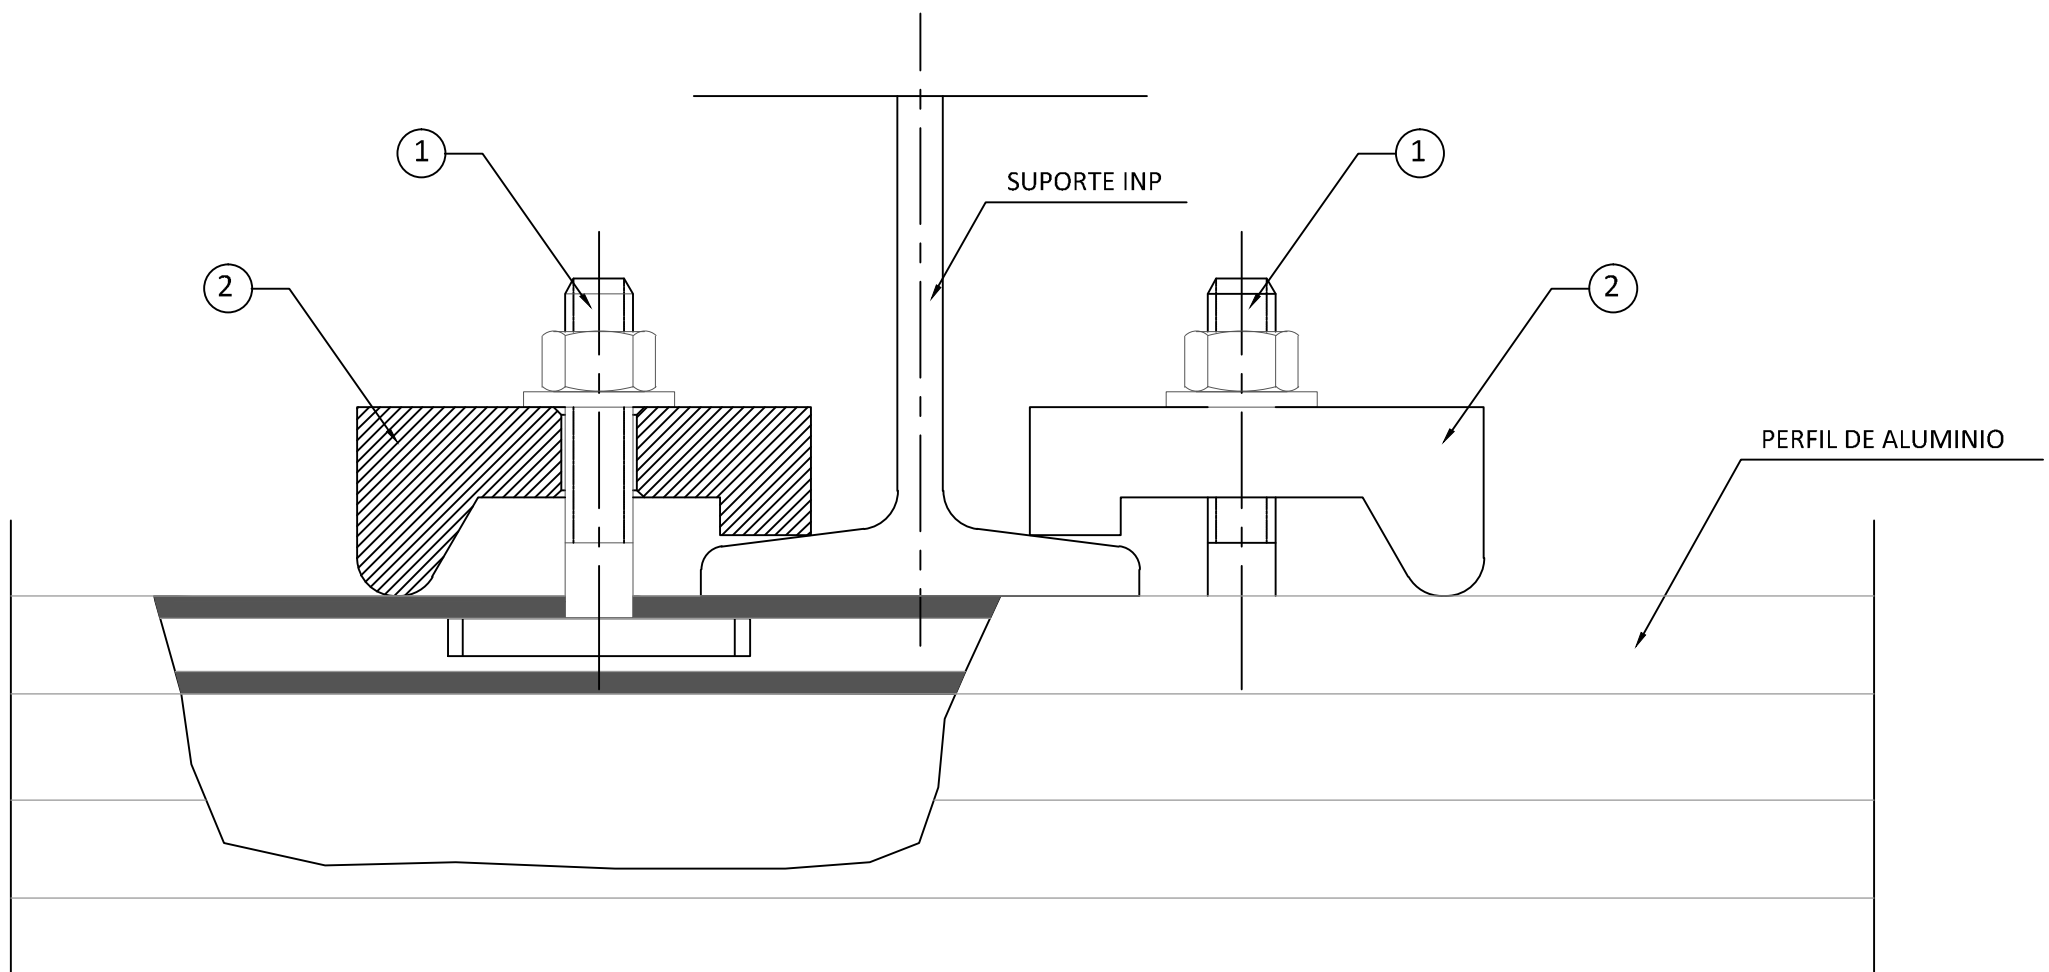

PEÇA 1
Esc. 1:1

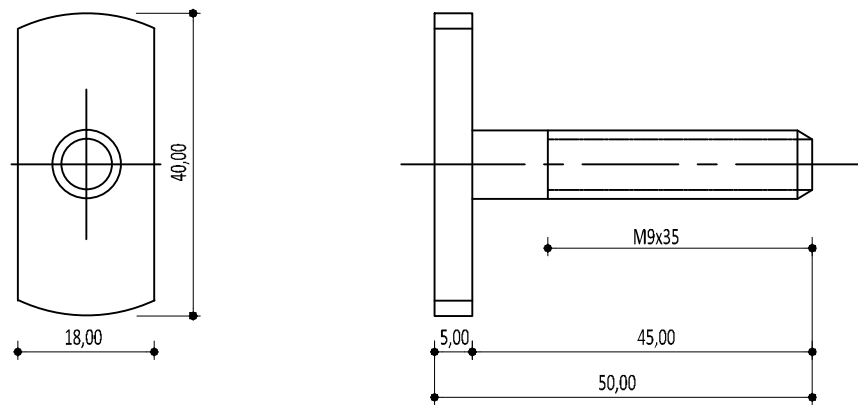


PEÇA 2
Esc. 1:1

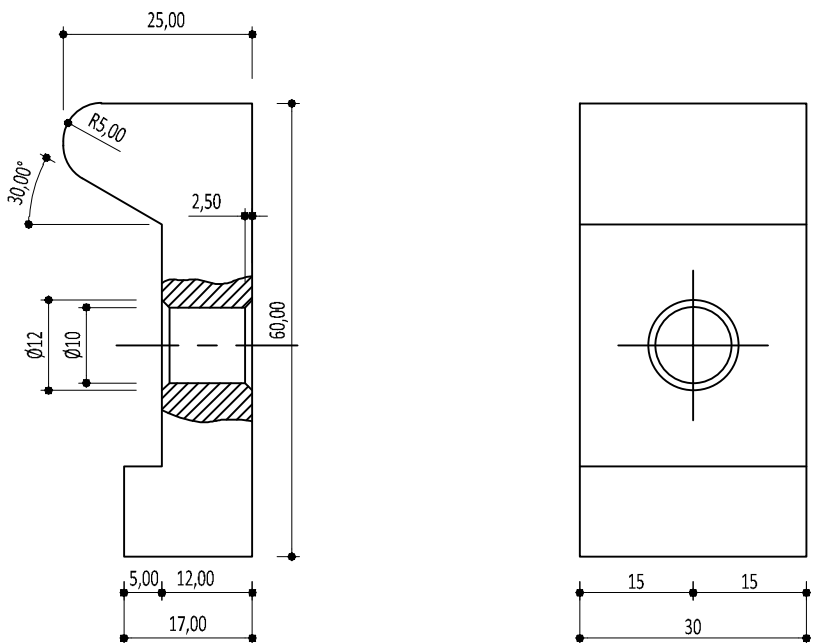

PORMENOR B

DETALHE DO ENCAIXE DOS PERFIS DE ALUMINIO PARA PAINÉIS
Esc. 1:1

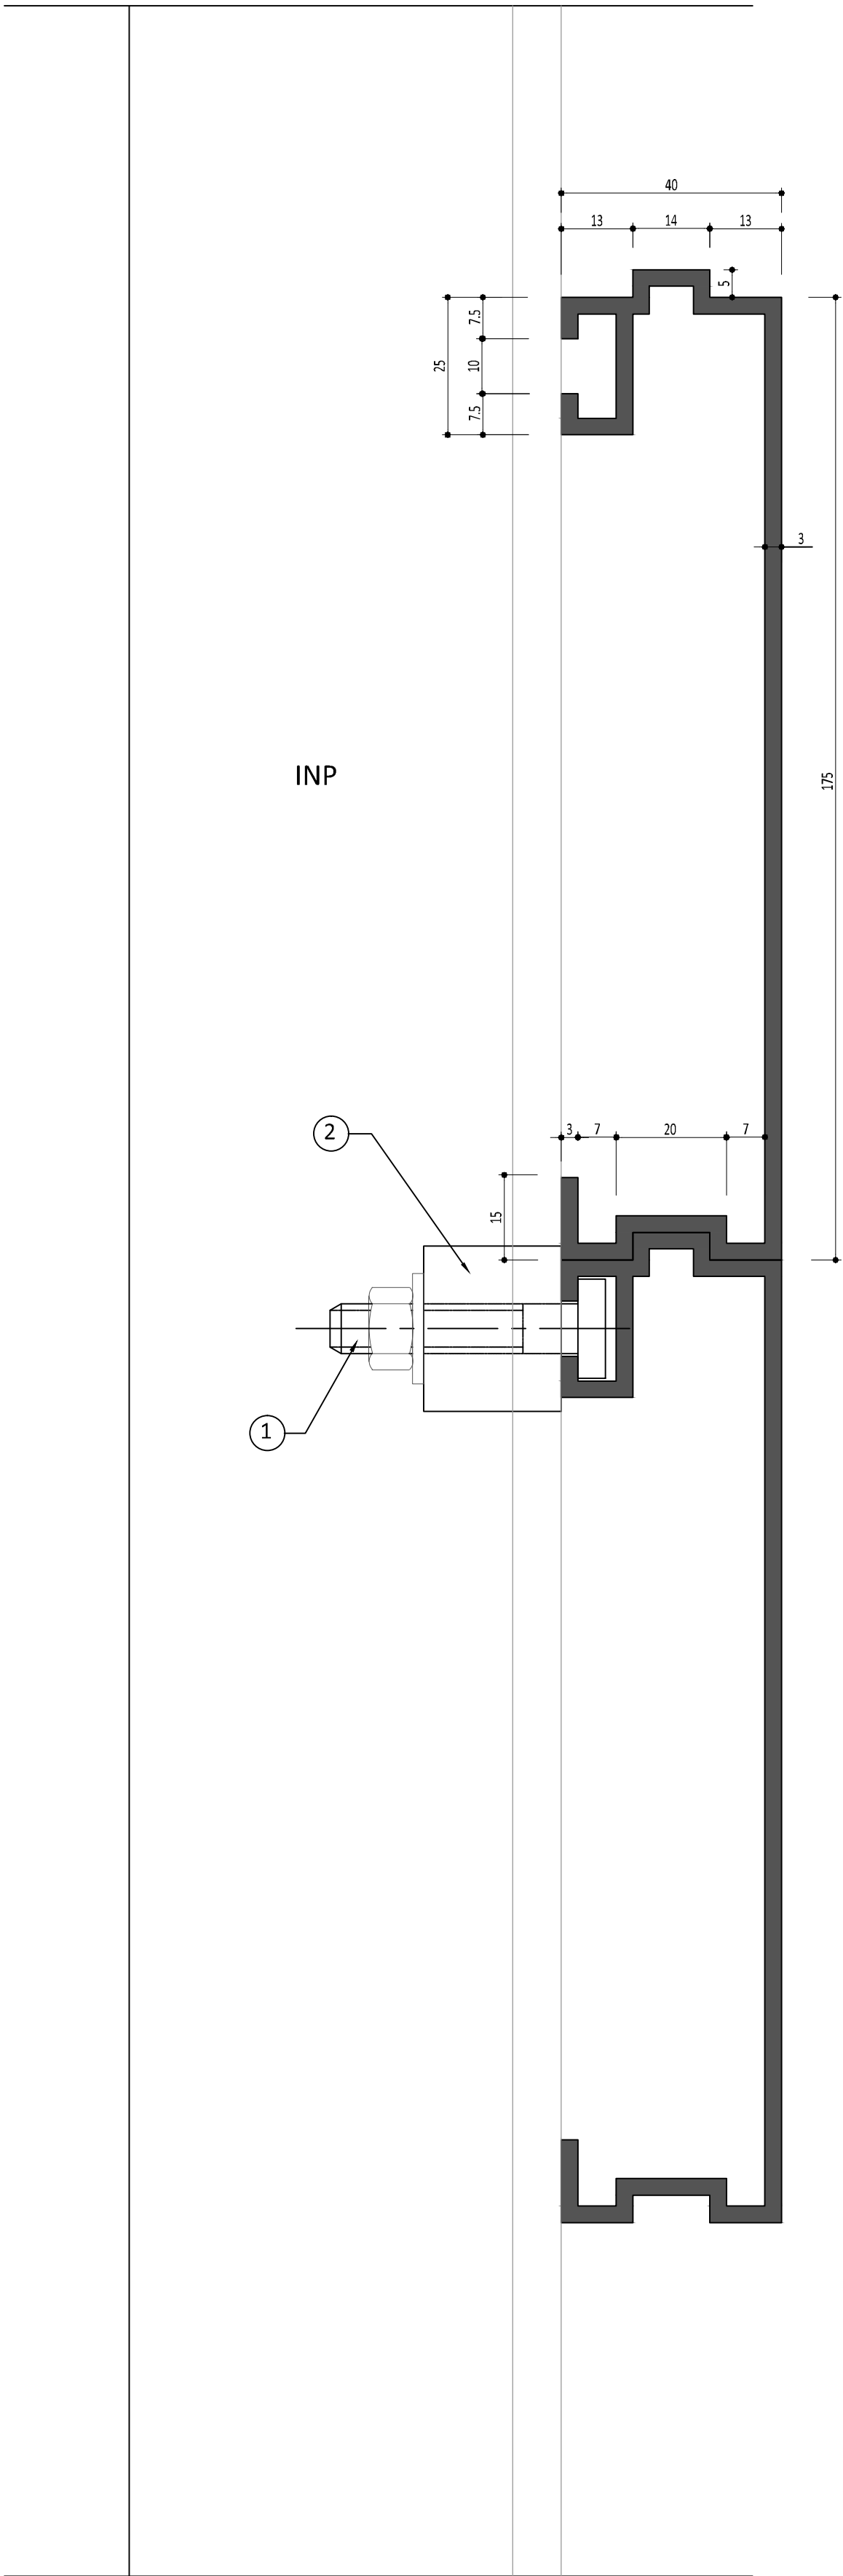

ALTERAÇÕES

CLIENTE:

Rua Tomás da Fonseca, Torre E - 10º, A, B, C
1000-090 Lisboa
Tel. 210 989 252 Fax 210 989 259

GESTÃO DO PROJECTO:

Rua da Escola Politécnica 38, 2º
1200-102 Lisboa
Tel. 217 966 700 Fax 217 966 701
ma@rockbuilding.com

ARQUITECTURA PAISAGISTA:

Clt. Fregal dos Chãos - Apart. 439
1000-090 Lisboa
Tel. 210 987 201 Fax 210 067 299
www.procesl.pt procel@procel.pt

INFRAESTRUTURAS:

ALFAPARK - Estação do Serviço, 4 - Edifício C - Piso 1 3rd - Alfragide
Tel. 210 987 201 Fax 210 067 299
www.procel.pt procel@procel.pt



PROJECTO:

PROJECTO DE REPARCELAMENTO DA UE1 DO PLANO DE
PORMENOR DA PRAIA GRANDE
PROJECTO DE LICENCIAMENTO DAS OBRAS DE URBANIZAÇÃO

ESPECIALIDADE:

INFRAESTRUTURAS VIÁRIAS

FASE DO PROJECTO:

LICENCIAMENTO

DESIGNAÇÃO:

SINALIZAÇÃO HORIZONTAL E VERTICAL
PORMENORES (2/2)

DATA:

Abr. 2013

FICHEIRO:

08213_079-0.dwg

ESCALA:

1/10

1/1

N.º DESENHO:

079

Folha 1/1