



CÂMARA PRÉ-FABRICADA OU CONSTRUÍDA
CAIXA TIPO CVR

Esc. 1:20

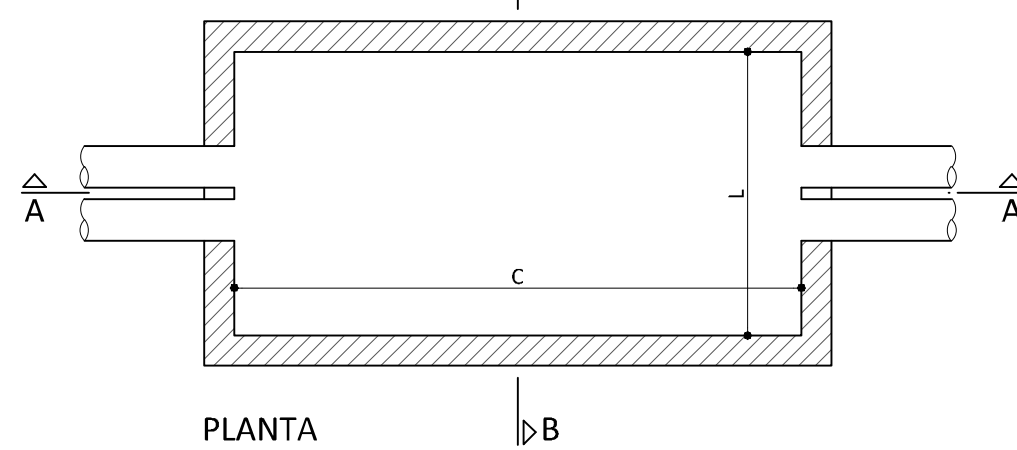

PLANTA

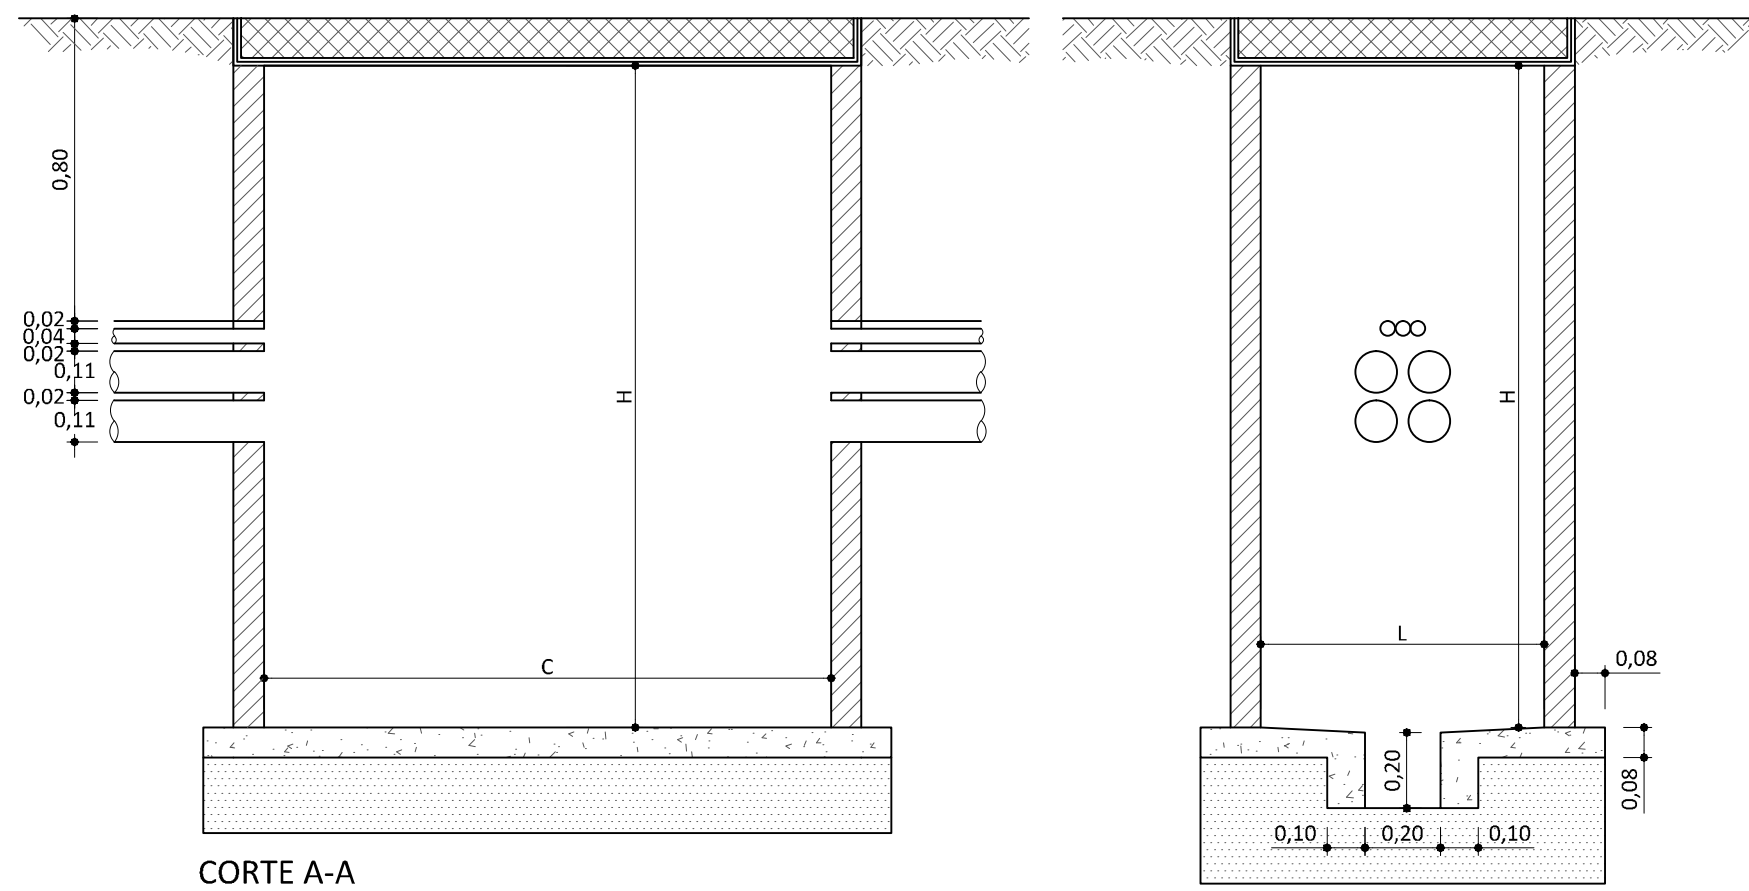


CORTE A-A

CORTE B-B

DIMENSÕES MINIMAS INTERIORES EM cm			
TIPO CV	PÉ DIREITO (H)	LARGURA (L)	COMPRIMENTO (C)
CVR 2	100/150/175	75	120
CVR 3	175	75	150


VALAS TIPO
4 TUBOS + TRITUBO

Esc. 1:10

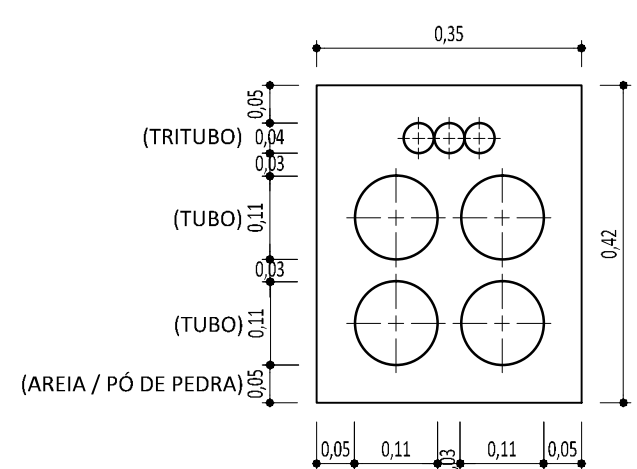


VALAS TIPO
6 TUBOS + TRITUBO

Esc. 1:10

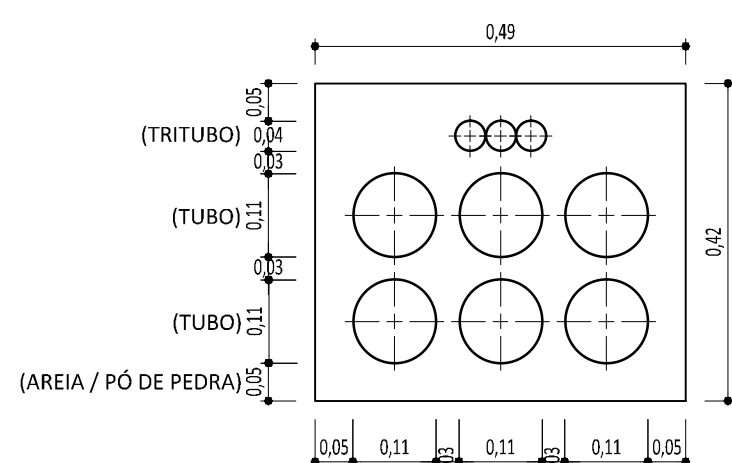


VALAS TIPO (F4)
4 TUBOS + TRITUBO

Esc. 1:20

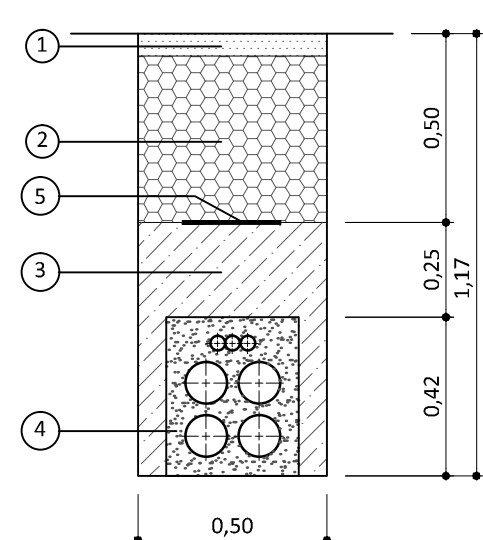


VALAS TIPO (F4)
6 TUBOS + TRITUBO

Esc. 1:20

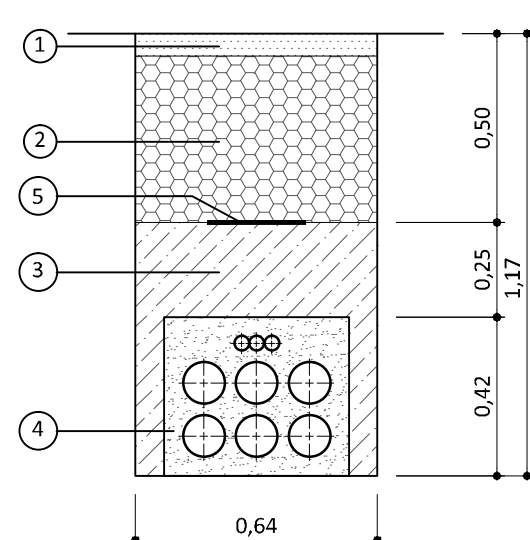


LEGENDA


- 1 - BETUMINOSO OU PARALELÍPEDO COM ESPESSURA ENCONTRADA
- 2 - TOUT-VENANT (MACADAME) COM A ESPESSURA ENCONTRADA
- 3 - TERRAS CIRANDADAS E COMPACTADAS POR CAMADAS DE 0.20M
- 4 - AREIA / PÓ DE PEDRA (TUBAGEM ENVOLVIDA EM AREIA)
- 5 - REDE REFERENCIADA TIPO TELECOM A SINALIZAR A TUBAGEM

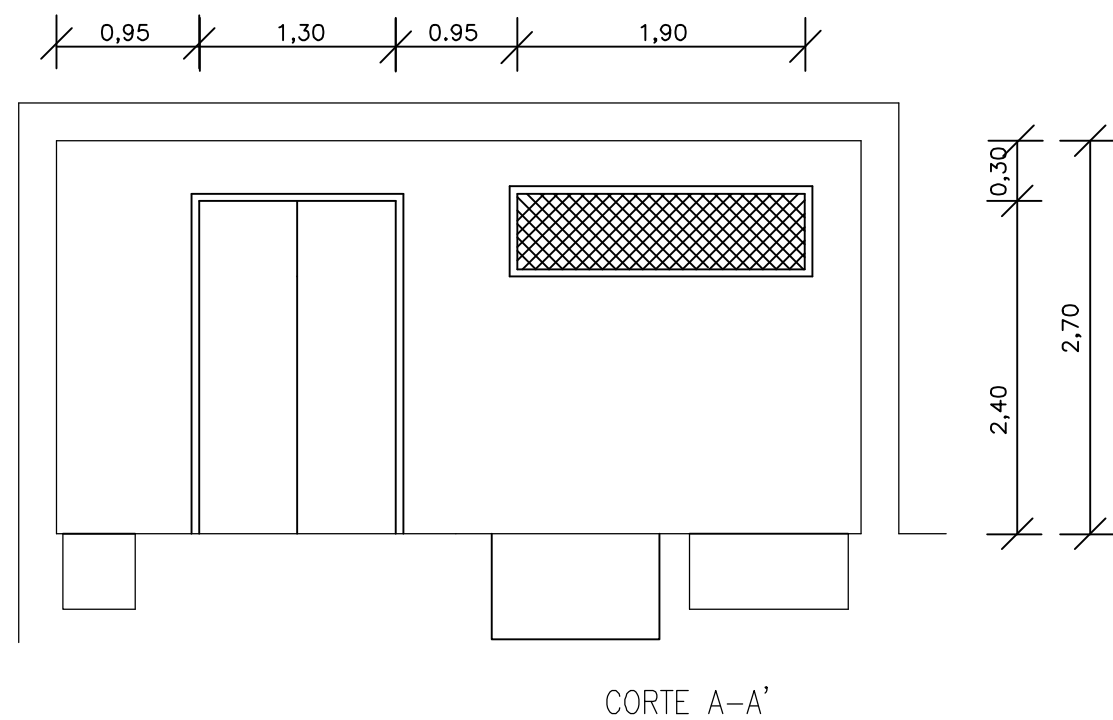

CORTE A-A'

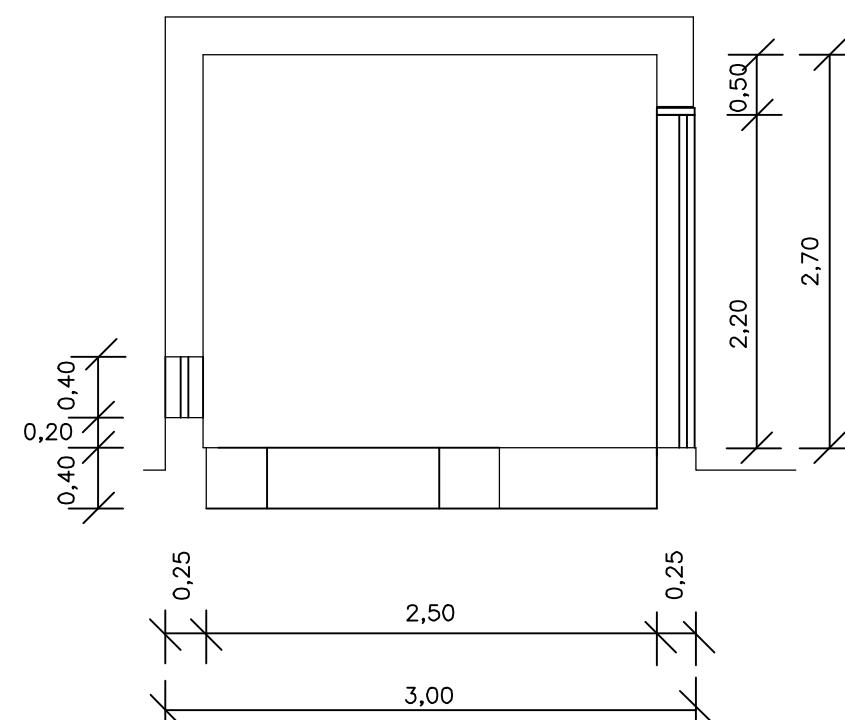

CORTE B-B'

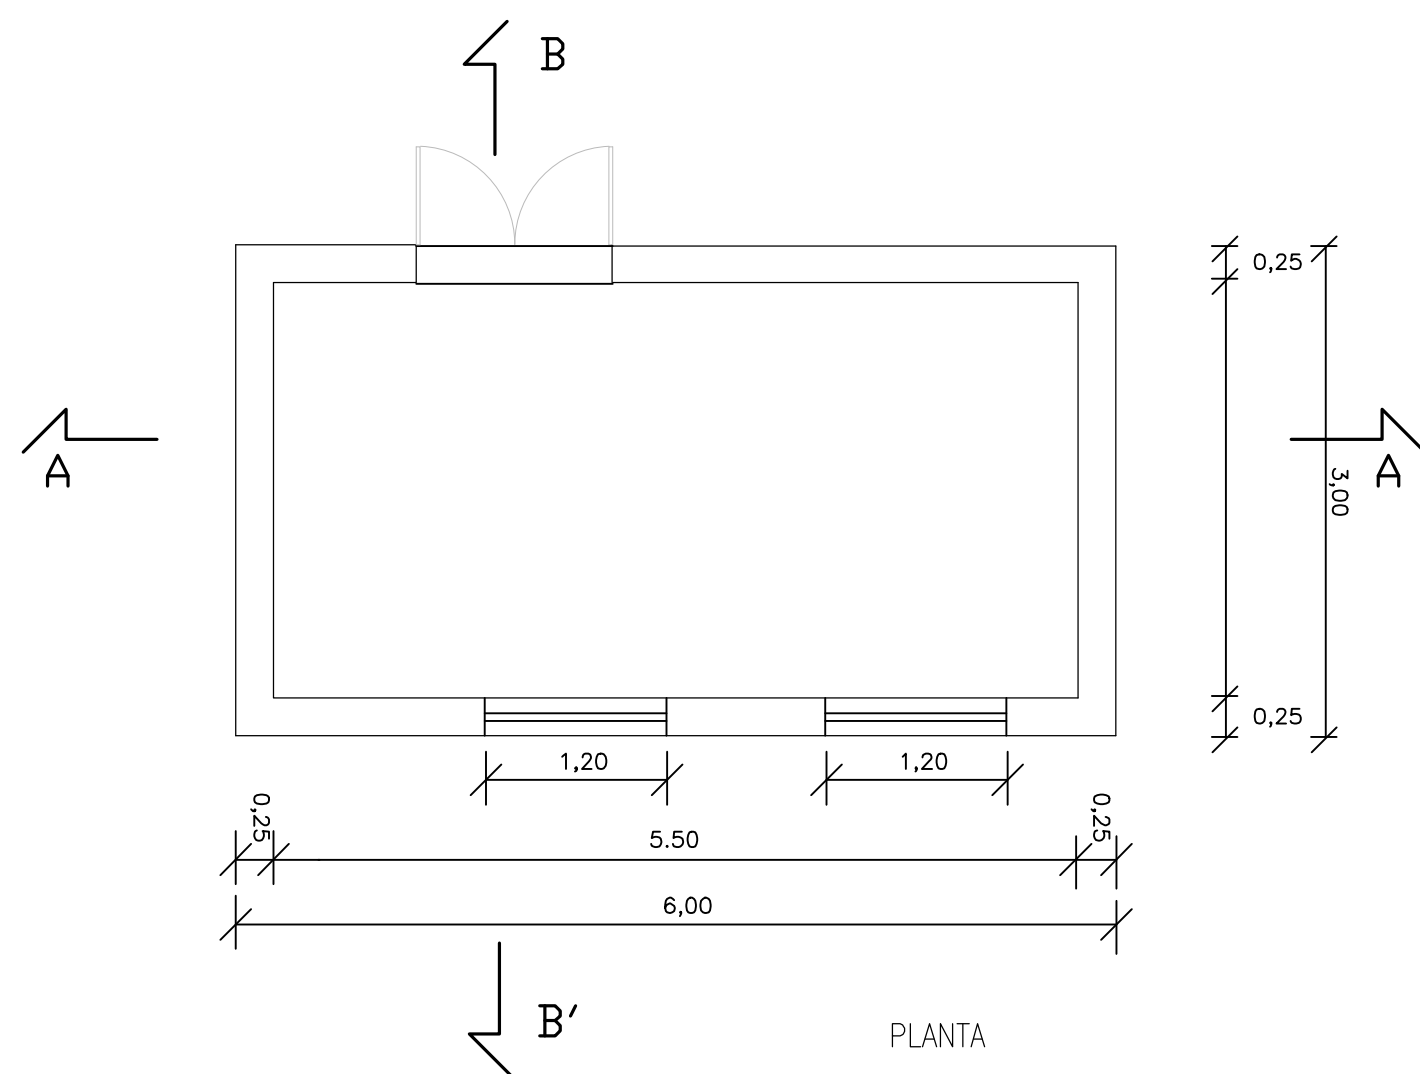


PLANTA

DISTÂNCIA E PROFUNDIDADE DAS CANALIZAÇÕES
SEGUNDO AS LARGURAS DOS PASSEIOS

LARGURA DOS PASSEIOS (metros)	DISTÂNCIAS (metros)				
	A	B	C	D	E
0,60	0,40	-	-	-	-
0,70	0,40	-	-	-	-
0,80	0,40	-	-	-	-
0,90	0,40	-	-	-	-
1,00	0,40	0,80	-	-	-
1,10	0,40	0,80	-	-	-
1,20	0,40	0,80	-	-	-
1,30	0,40	0,80	1,10	-	-
1,40	0,40	0,80	1,10	-	-
1,50	0,40	0,80	1,10	-	-
1,60	0,40	0,80	1,10	1,40	-
1,70	0,40	0,80	1,10	1,40	-
1,80	0,40	0,80	1,10	1,40	-
1,90	0,50	0,90	1,30	1,60	-
2,00	0,50	0,90	1,30	1,60	-
2,10	0,50	0,90	1,30	1,60	2,00
2,20	0,50	0,90	1,40	1,80	2,10
2,30	0,50	0,90	1,40	1,80	2,20
> 2,40	0,50	0,90	1,40	1,80	2,20


PERFIL-TIPO

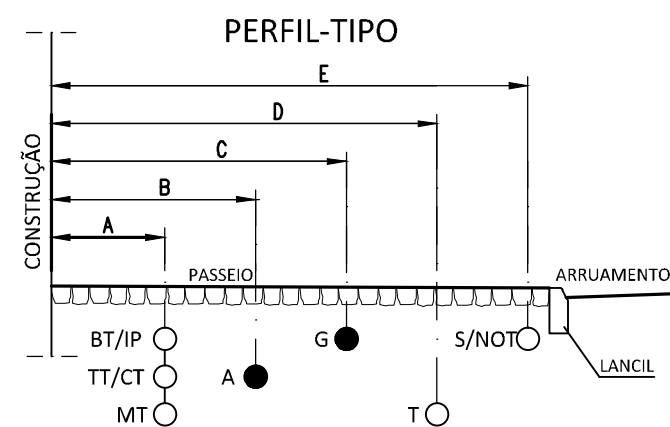

	PROFUNDIDADE
BT/IP BAIXA TENSÃO / ILUMINAÇÃO PÚBLICA	0,60
TT/CT TRITUBO / CABO TELEFÔNICO (EDP)	0,90
MT MÍDIA TENSÃO 10kV	1,20
A ÁGUA	0,90
G GÁS	0,60
T TELEFONES (PT)	1,20
S SLAT (CML)	0,60
NOT NOVOS OPERADORES DE TELECOMUNICAÇÕES (CML)	0,60

VIA PÚBLICA PRINCIPAL
PERFIL TRANSVERSAL TIPO

Esc. 1:50

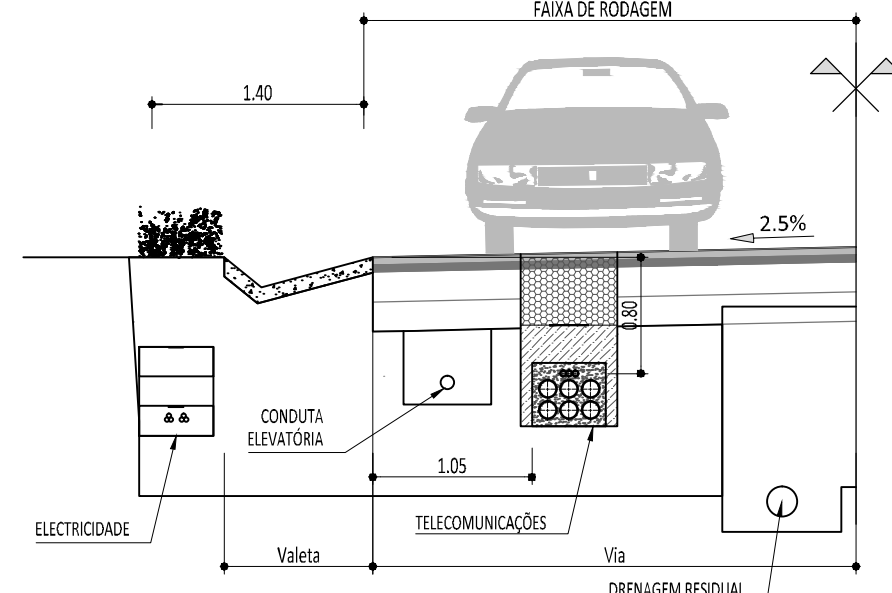

ALTERAÇÕES

CLIENTE:

Rua Tomás de Fonseca, Torre E - 10º, A, B, C
1000-090 Lisboa
Tel. 210 989 252 Fax 210 989 259



PROJECTO:

PROJECTO DE REPARCELAMENTO DA UE1 DO PLANO DE
PORMENOR DA PRAIA GRANDE
PROJECTO DE LICENCIAMENTO DAS OBRAS DE URBANIZAÇÃO

GESTÃO DO PROJECTO:



ESPECIALIDADE:

INFRAESTRUTURAS DE TELECOMUNICAÇÕES

ARQUITECTURA PAISAGISTA:



FASE DO PROJECTO:

LICENCIAMENTO

DESIGNAÇÃO:

PORMENORES

INFRAESTRUTURAS:



DATA:

Apr. 2013

ESCALA:

As indicadas

N.º DESENHO:

004

ALFAPARK - Escola do Servidão, 4 - Edifício C - Piso 1 3rd - Alfragide

2014-05-15 AMADORA

Tel. 210 987 201 Fax 210 987 299

www.procesl.pt procesl@gmail.com

08214_004-0.dwg

Folha 1/1