




Extrato das Cartas Militares de Portugal, Esc.: 1/25000, folhas nº 604 e 605. IGeoE

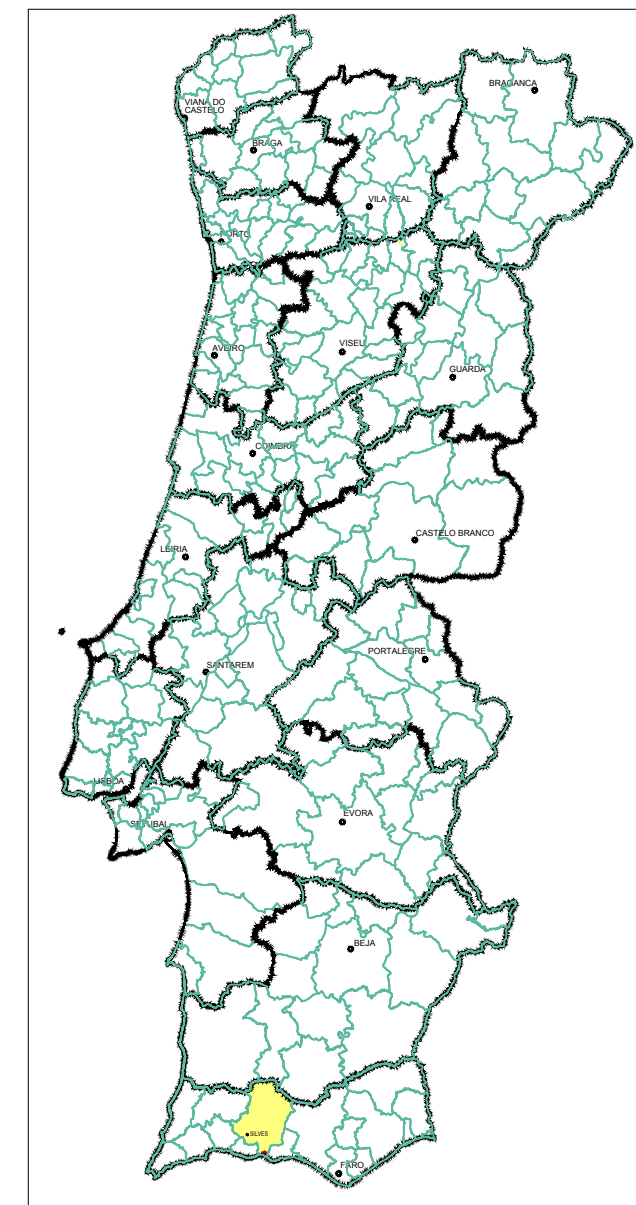

LOCALIZAÇÃO DA ÁREA EM ESTUDO

ALTERAÇÕES

CLIENTE:

Rua Tomás da Fonseca, Torre E - 10º, A, B, C
1600-209 Lisboa
Tel. 210 989 252 Fax 210 989 259



PROJECTO:

PROJECTO DE REPARCELAMENTO DA UE1 DO PLANO DE
PORMENOR DA PRAIA GRANDE
PROJECTO DE LICENCIAMENTO DAS OBRAS DE URBANIZAÇÃO

GESTÃO DO PROJECTO:



ESPECIALIDADE:

INFRAESTRUTURAS VIÁRIAS

Rua da Escola Politécnica 38, 2º
1250-102 Lisboa
Tel. 217 996 700 Fax 217 996 701
mail@rockbuilding.com

FASE DO PROJECTO:

LICENCIAMENTO

ARQUITECTURA PAISAGISTA:



DESIGNAÇÃO:

PLANTA DE LOCALIZAÇÃO

INFRAESTRUTURAS:

DATA:

Abr. 2013

ESCALA:

1/25000

N.º DESENHO:

001

ALFRAPARK - Estrada do Seminário, 4 - Edifício C - Piso 1 Sul - Alfragide
2614-523 AMADORA
Tel. 210 067 200 Fax 210 067 299
www.procesl.pt procesl@procesl.pt



FICHEIRO:

42003216\08213B\08213B_001_0

Folha 01/01