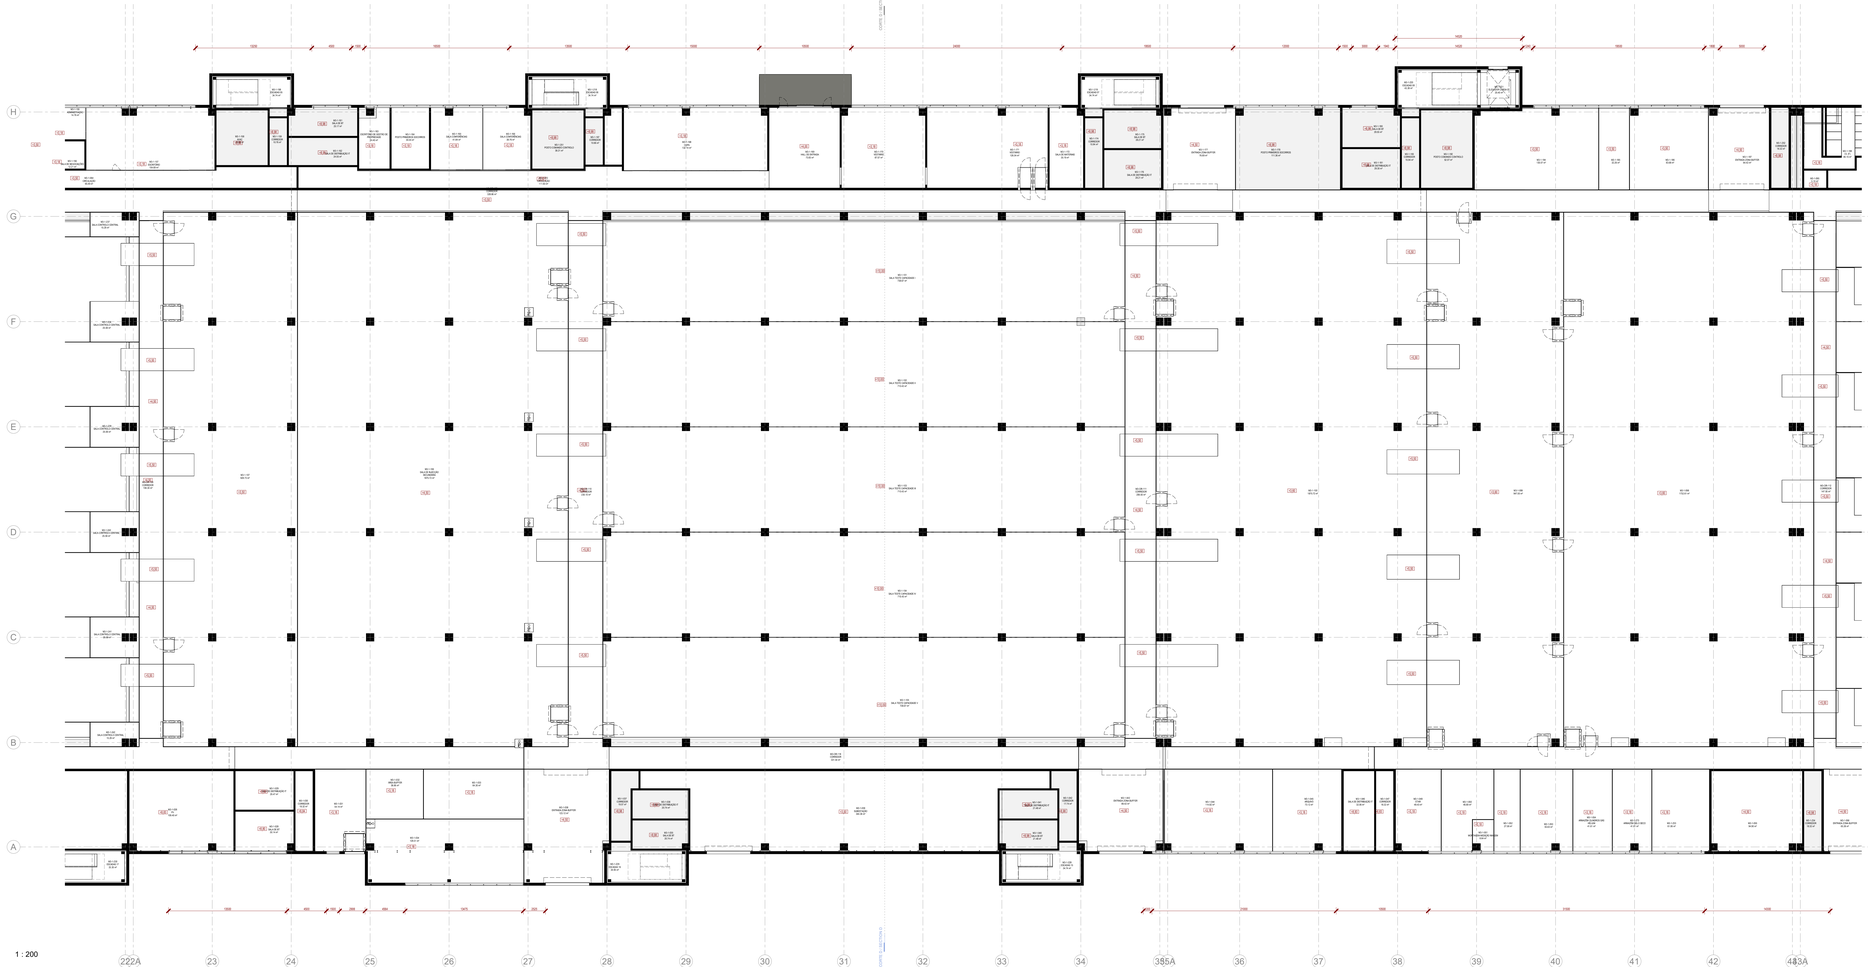


1 : 200

## NOTAS GERAIS

- Todas as cotas deverão ser verificadas em obra;

- Caso se verifique qualquer incompatibilidade no presente projeto, a mesma deverá, de imediato, ser comunicada por escrito para o projetista;

- Este desenho carece de consulta e análise de outras peças de projeto;

- Deverão ser verificadas em obra todas as condicionantes assumidas no projeto;

- Todas as Especialidades desenhadas são meramente indicativas. Para a sua execução deverão ser consultados os desenhos das respetivas Especialidades;

- Não medir desenhos, utilizar apenas a cotagem. Todas as cotas apresentadas deverão ser afetas em obra;

- Em caso de incoerência entre desenhos no presente projeto, a escala mais ampliada prevalece. Em caso de dúvida persistente, a situação deverá, de imediato, ser comunicada por escrito para o projetista;

- Todos os acabamentos e materiais deverão ser validados / aprovados em obra pela equipa projetista e pelo Dono de Obra;

- Os números de ordem dos vãos deverão ser verificados nos desenhos gerais de projeto;

## SIMBOLOGIA

- Acesso Pedonal
- Cargas e Descargas
- LX.XX — Cota da Proposta

## PLANTA CHAVE / *KEY PLAN*

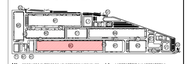

M1 - PRODUÇÃO ELETRÓDIOS / ELECTRODE WORKSHOP
M2 - PRODUÇÃO CÉLULAS / CELL MANUFACTURING
M3 - FORMAÇÃO / FORMATION WORKSHOP
M4 - EMBALAGEM / PACKING WORKSHOP
M5 - ARMAZÉM DE MATERIAIS / RAW MATERIAL MANUFACTORY
N1 - ESTAÇÃO DE MAT. HAMP PLANT / STATION
H1 - ARMAZÉM DE QUÍMICOS / CHEMICAL STORAGE
T1 - ETAR / WWTP
T1 - ETAR / WWTP
B1 - INSTALAÇÕES PARA COLABORADORES / EMPLOYEES SERVICE CENTER
B2 - INSTALAÇÕES PARA COLABORADORES / FACILITY BUILDING CLUS
S1 - ESTAÇÃO DE RESÍDUOS SÓLIDOS / TEST
S2 - ESTAÇÃO DE RESÍDUOS URBANOS / GARBAGE STATION
K4 - COMPRESSORES E ASSISTIDOS / COMPRESSORS
L1 - LABORATÓRIO 1 / LABORATORY 1
L2 - LABORATÓRIO 2 / LABORATORY 2
C1 - PORTARIA 1 / GUARD HOUSE 1
C2 - PORTARIA 2 / GUARD HOUSE 2
V1 - SUBESTAÇÃO PRINCIPAL / SUBSTATION
V1 - SUBESTAÇÃO PRINCIPAL / SUBSTATION
W1 - ARMAZÉM DE CÉLULAS / CELL WAREHOUSE
W2 - ARMAZÉM GERAL / GENERAL WAREHOUSE

| Rev. | Data / Date | Descrição / Description | Aprov. |
|---|---|---|---|
| 00 | 30/06/2023 | Emissão Inicial / First Issue | FSN |

QUADRANTE

coba Portugal — Consultoria de Engenharia e Ambiente, S.A.

Cliente / *Client*

**CALB**

Projeto / *Project*

UNIDADE INDUSTRIAL DE BATERIAS DE LÍTIO

LITHIUM BATTERY GIGAFACTORY PLANT

Fase / *Phase*

PROJETO DE EXECUÇÃO

DETAIL DESIGN

Designação / *Description*

ARQUITETURA / ARCHITECTURE M3

PLANTA DE TETOS

*CEILING PLAN*

PISO 2 22-43a

*LEVEL 1 22-43a*

| | |
|---|---|
| Escalas / *Scales*: SEE DRAWING | Projetou / *Designed*: C2 / QDA |
| Data / *Date*: 30/06/2023 | Desenhou / *Drawn*: ALT |
| Processo / *Process*: 72022-519 | Verificou / *Checked*: NSM |
| Ficheiro / *File*: 72022-519-SKD-ARC-M3-2111-DWG-0 | Aprovou / *Approved*: FSN |

Desenho Nº / *Drawing no.*: EX-ARC-M3-2111-DWG

Revisão / *Rev.*: 00

This drawing is property of QUADRANTE, Engenharia e Consultoria, S.A. It cannot be copied, reproduced or used without the written permission or allowance from QUADRANTE, S.A.
This drawing is only good for construction if properly signed

0 1 5 10 15 20 (m)