



PLANTA GERAL  
ESCALA 1:200

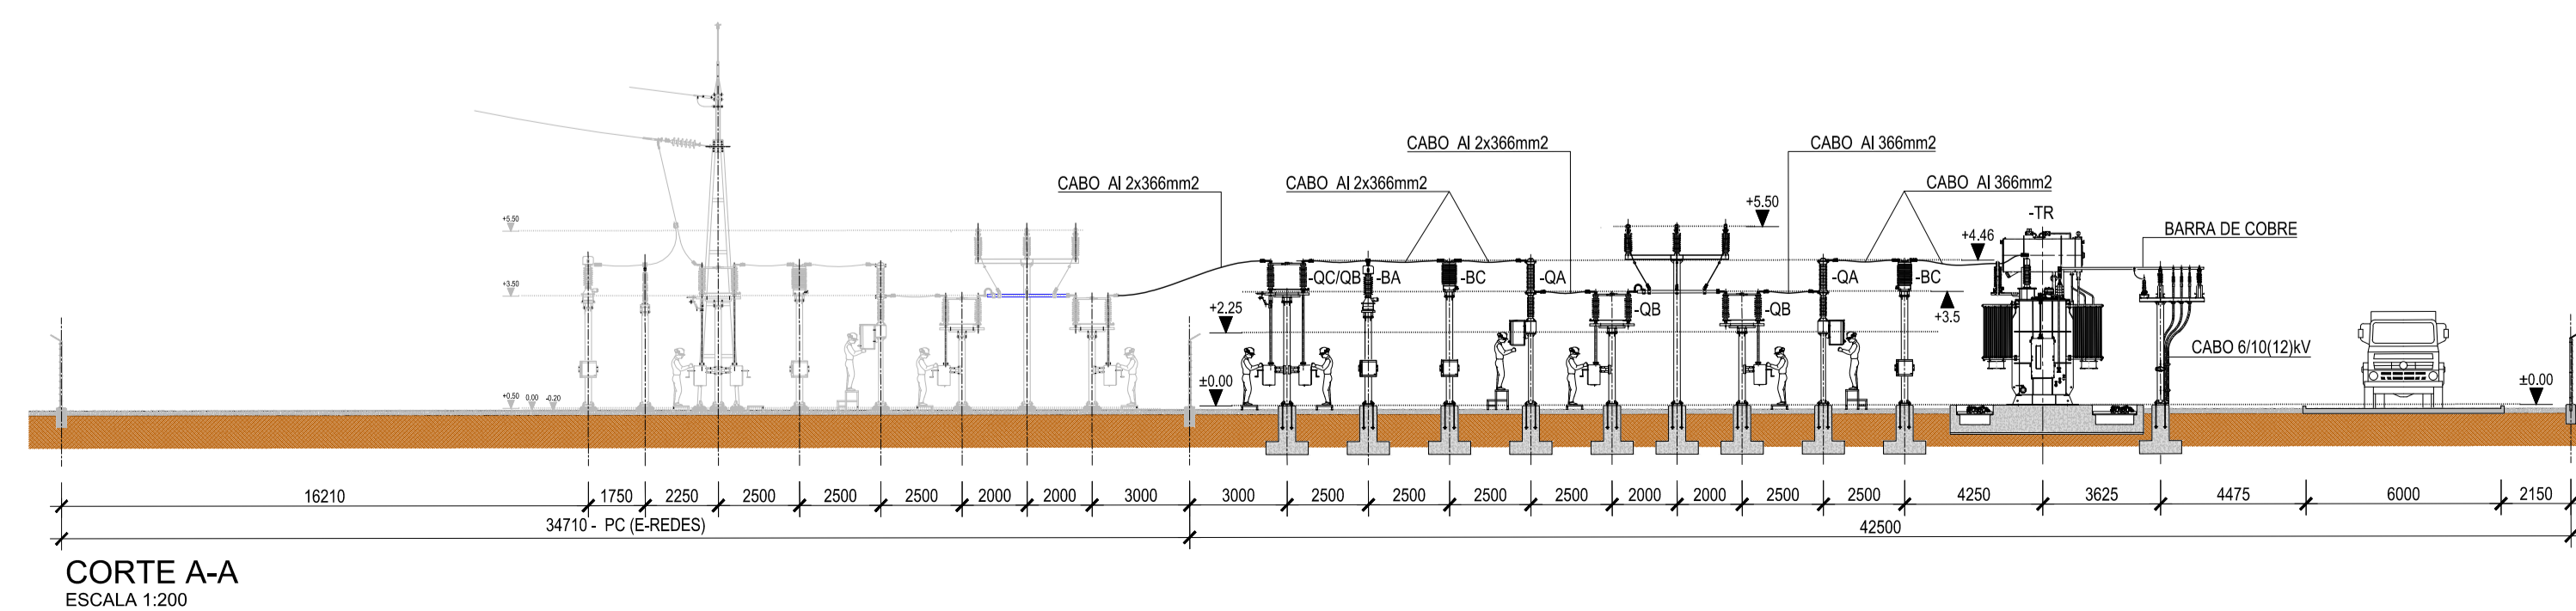

CORTE A-A  
ESCALA 1:200

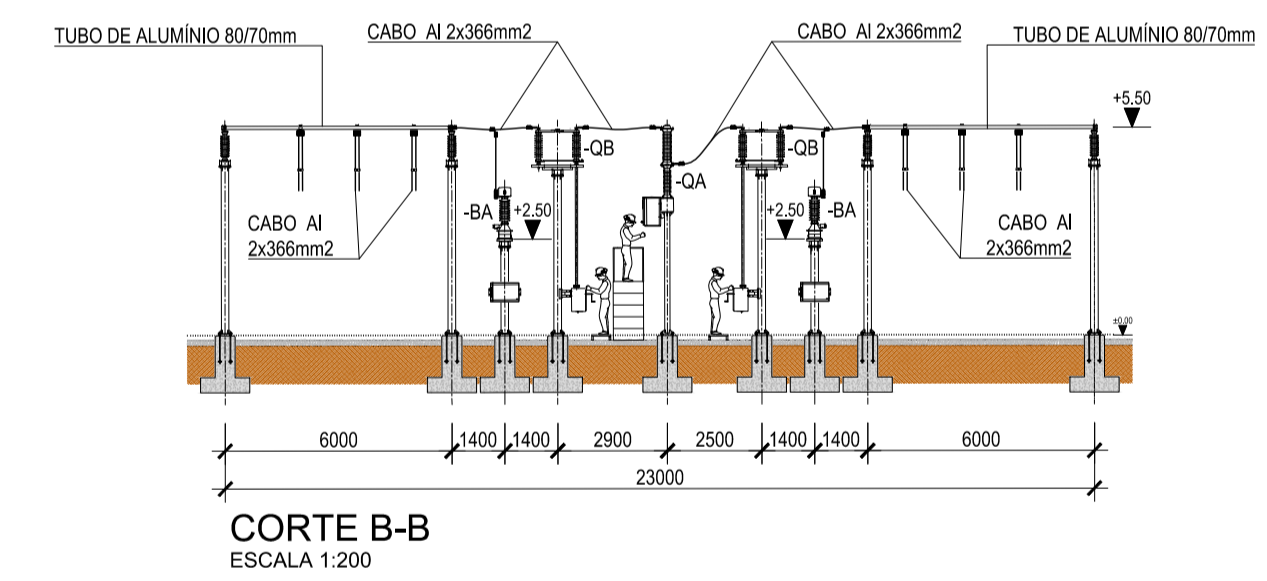

CORTE B-B  
ESCALA 1:200

**NOTAS GERAIS**

- CASO SE VERIFIQUE QUALQUER INCOMPATIBILIDADE NO PRESENTE PROJETO, A MESMA DEVERA DE IMEDIATO SER COMUNICADA POR ESCRITO PARA O PROJETISTA;
- ESTE DESENHO CARECE DE CONSULTA E ANALISE DE OUTRAS PEAS DE PROJETO;
- DEVERAO SER VERIFICADAS EM OBRA TODAS AS CONDICIONANTES ASSUMIDAS NO PROJETO.

**LEGENDA**

- BA TRANSFORMADOR DE MEDIDA DE TENSAO
- BC TRANSFORMADOR DE MEDIDA DE CORRENTE
- FA DESCARREGADOR DE SOBRETENSOES
- QA DISJUNTOR
- QB SECCIONADOR
- QC SECCIONADOR DE TERRA / FACAS DE TERRA
- TR\* TRANSFORMADOR DE POTENCIA
- TA\* TRANSFORMADOR SERVIOS AUXILIARES

Rev.	Data	Descriao das alteraoes	Aprov.
01	29-02-2024	REVISAO GERAL	TSP
00	22-12-2023	VERSAO INICIAL	TSP



QUADRANTE

www.qd-eng.com

Cliente

**AURORA**  
LITHIUM

Projeto

UNIDADE INDUSTRIAL DE  
CONVERSAO DE LITIO

Fase

PROJETO DE EXECUAO

Designaao

ELECTROMECANICA  
SUBESTAAO AT/MT  
DISPOSICAO DE EQUIPAMENTO  
PLANTA GERAL E CORTES

Escala: INDICADAS

Data: 22-12-2023

Processo: T2023-594-01

Ficheiro: T2023-594-01-EX-ELE-00-203\_01.dwg

Projeto: GMF

Desenhou: JCR

Verificou: MMS

Aprovou: TSP

Desenho No

Reviso

**ELE-00-203 01**

Este desenho  propriedade do GRUPO QUADRANTE, no podendo ser utilizado ou reproduzido no todo ou em parte, ou comunicado a terceiros, sem a sua expressa autorizaao. Este desenho so  valido para construao depois de devidamente assinado.